



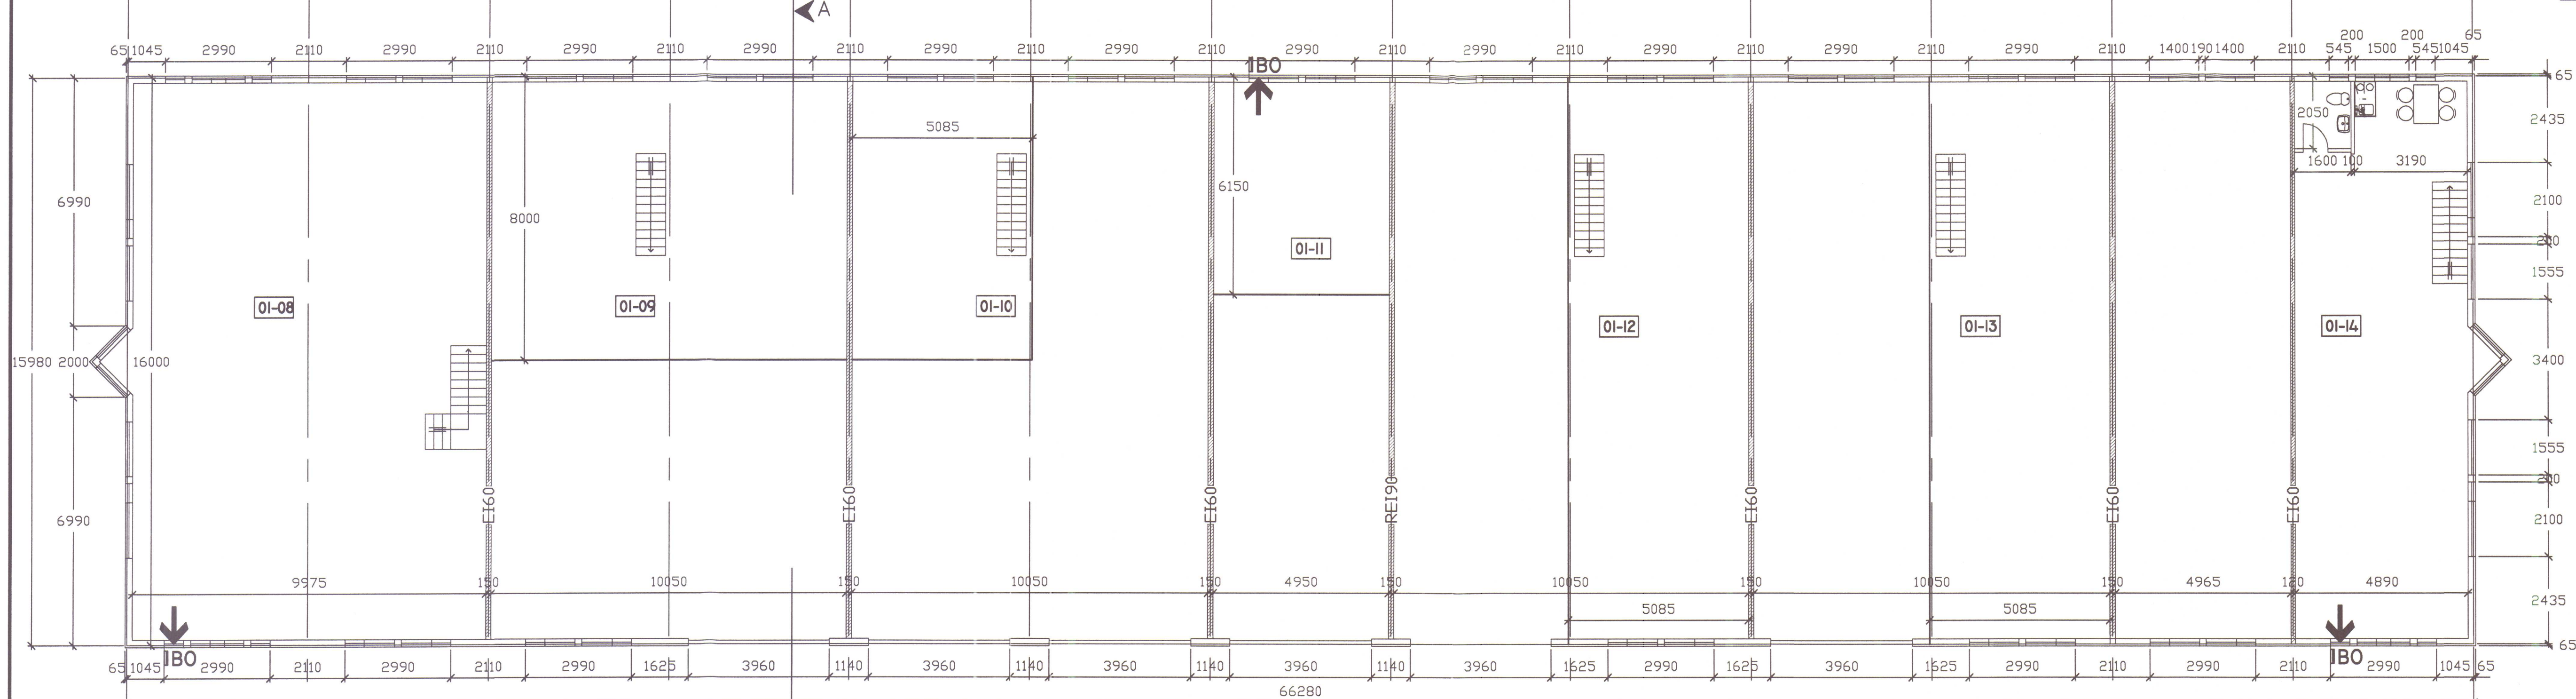

GRUNNMYND 2.HÆÐ

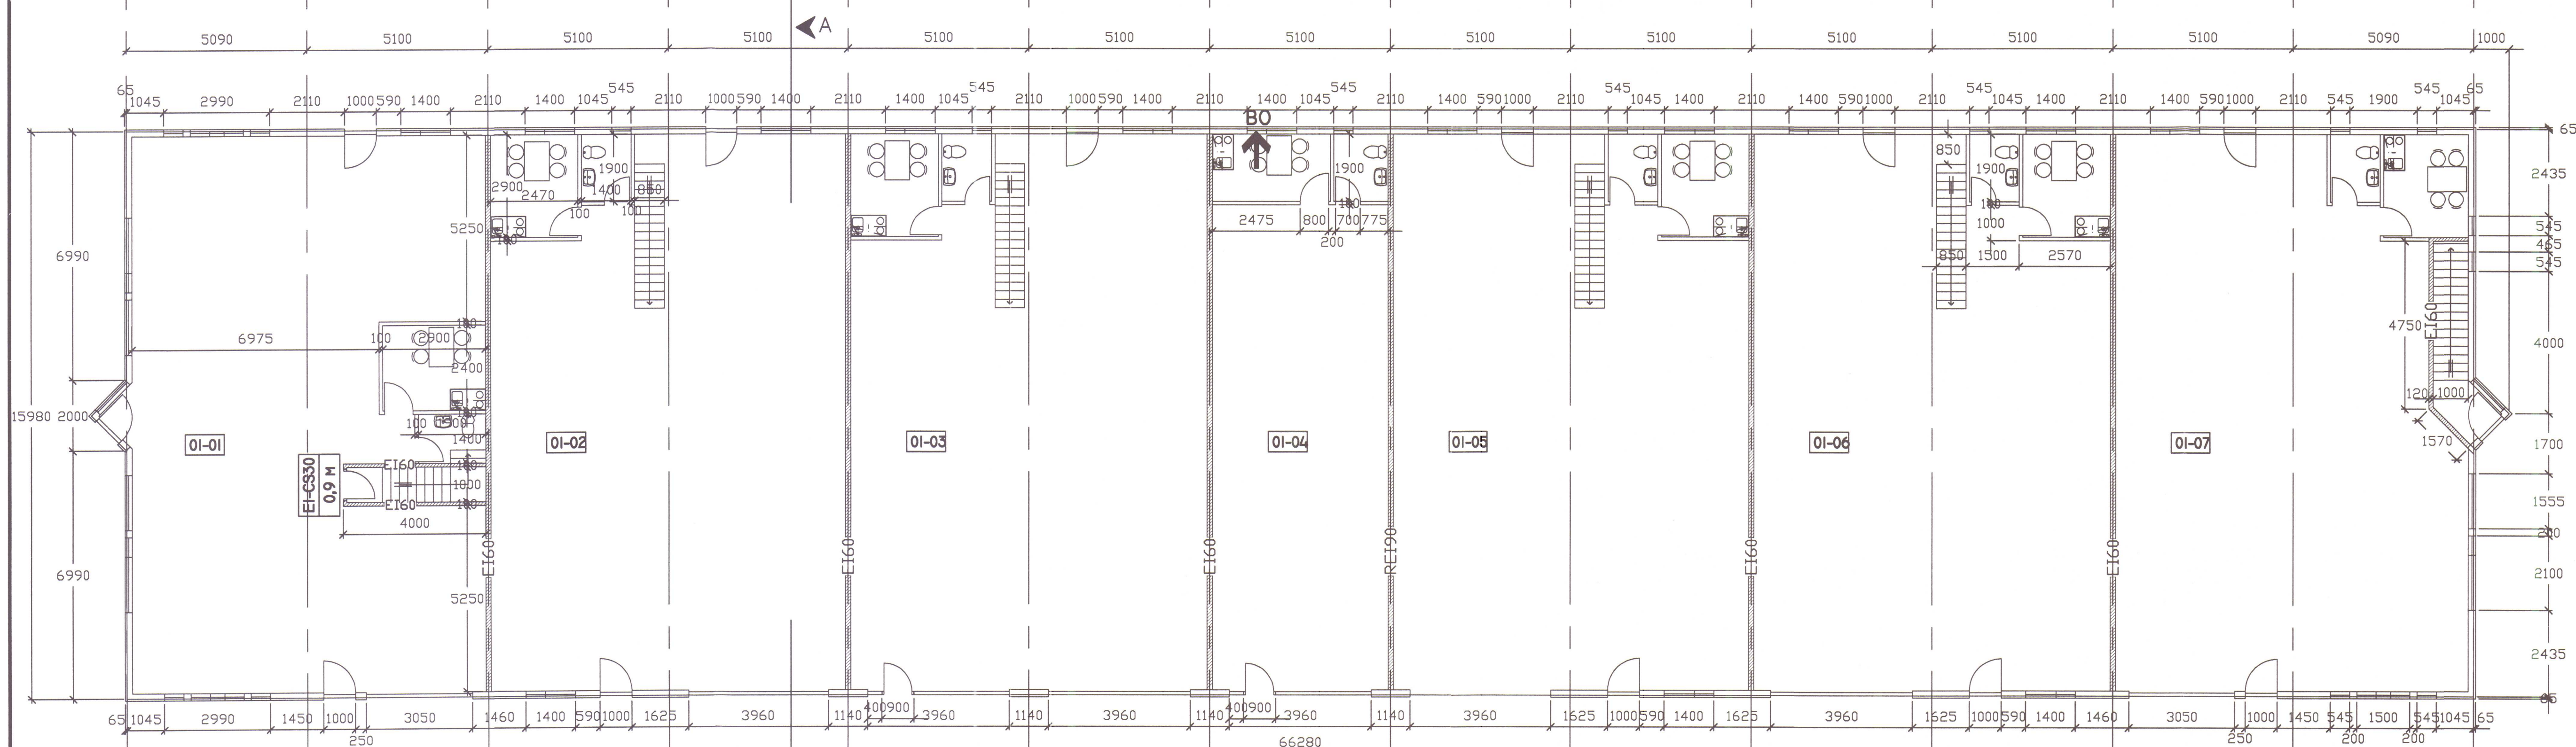

GRUNNMYND 1.HÆÐ

BRUNAVARNIR
Húsinu er skipt í tveir brunasamsteður með REI90 vegg. Húsið er klætt utan með Yl-eihningum. Skal Frágangurhelra í útveggjum og þaki við brunahólfandi vegg og hæðarskil vera víðurkenndur af Brunanálástofnun. Handslökkvitæki og reykskynjarar skulu staðsett í samráði við slökkviliðsstjóra.

SKÝRINGAR:
Húsið er líntré grind á steiptum grunnni klædd utan með Yleiningum. Litur gesagrán Milliloft eru byggð upp af bitum og súlum Or líntré.
Rámmát 7,427,8 m3
Flatarfái 1,072 m2

SKANNAD