


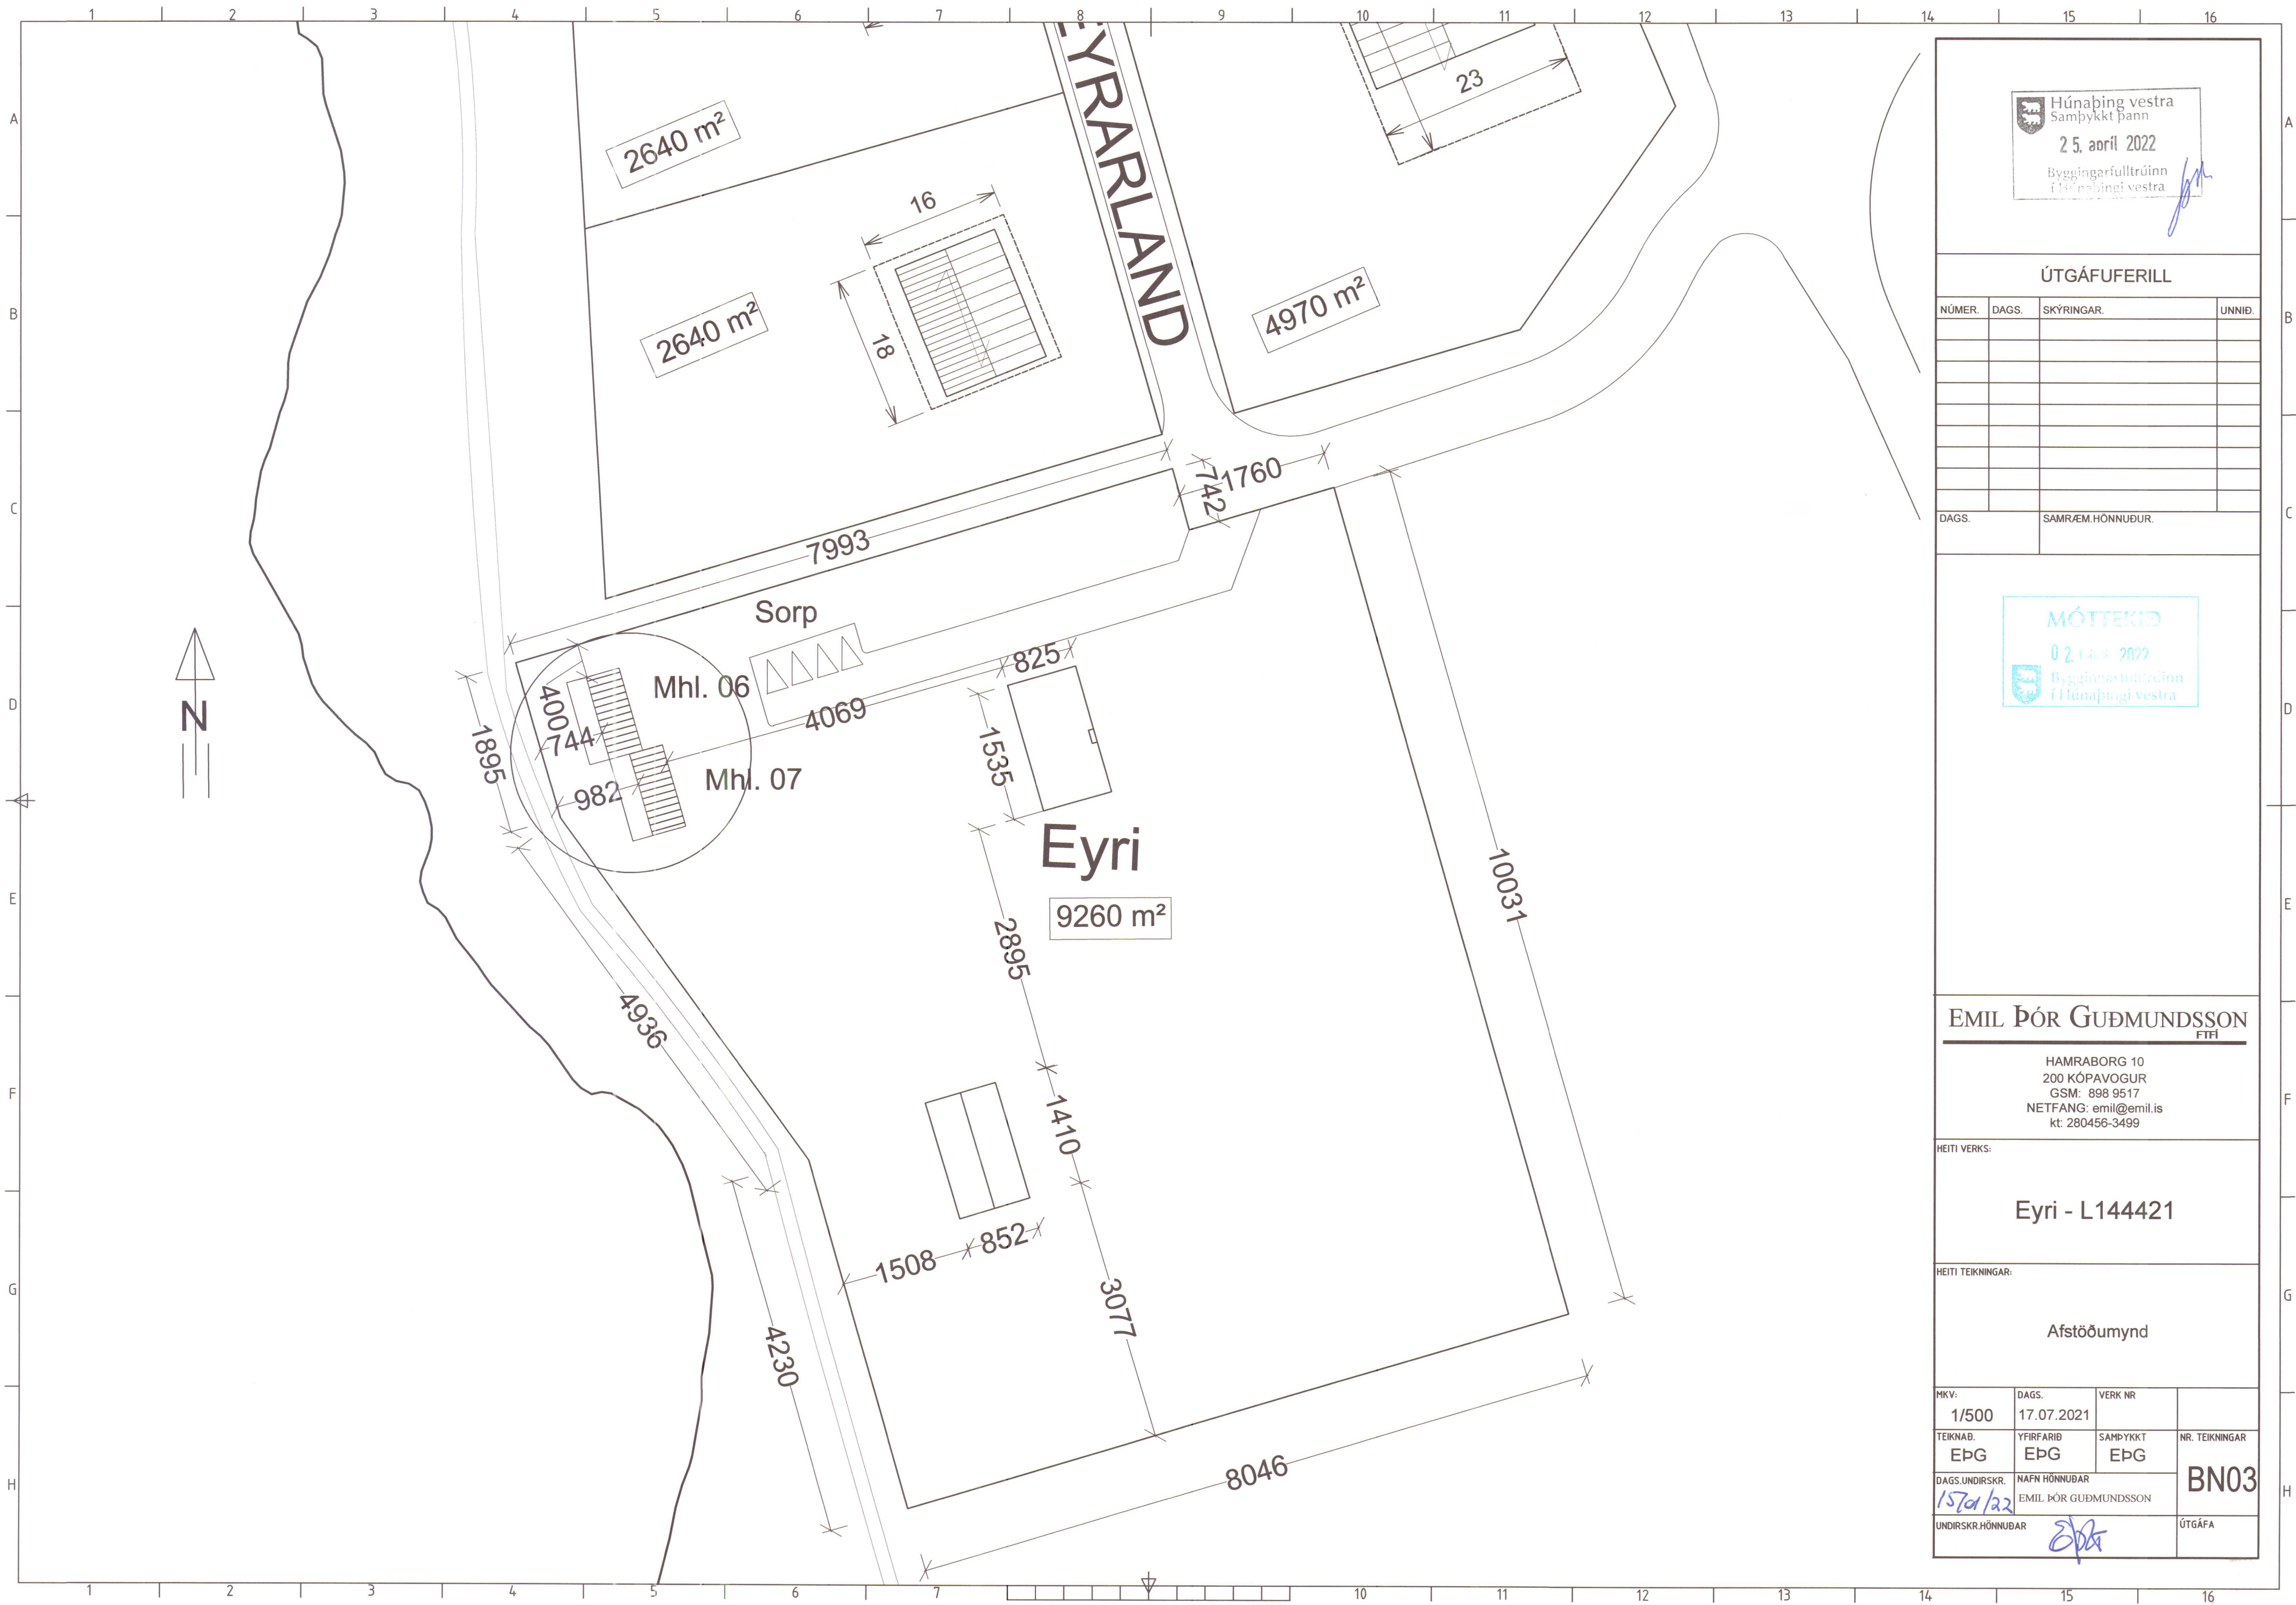

Húnaþing vestra
Samþykkt þann
25. apríl 2022
Byggingarfulltrúinn
í Húnaþingi vestra

ÚTGÁFUFERILL

NÚMER.	DAGS.	SKÝRINGAR.	UNNIÐ.

DAGS.	SAMRÆM.HÖNNUÐUR.

MÓTTEKID
02.10.2022
Byggingarfulltrúinn
í Húnaþingi vestra

EMIL ÞÓR GUÐMUNDSSON
FTF

HAMRABORG 10
200 KÓPAVOGUR
GSM: 898 9517
NETFANG: emil@emil.is
kt: 280456-3499

HEITI VERKS:

Eyri - L144421

HEITI TEIKNINGAR:

Afstöðumynd

HKV:	DAGS.	VERK NR	
1/500	17.07.2021		
TEIKNAB.	YFIRFARID	SAMÞYKKT	NR. TEIKNINGAR
EPG	EPG	EPG	
DAGS.UNDIRSKR.	NAFN HÖNNUÐAR		
15/01/22	EMIL ÞÓR GUÐMUNDSSON		
UNDIRSKR.HÖNNUÐAR	ÚTGÁFA		

BN03