


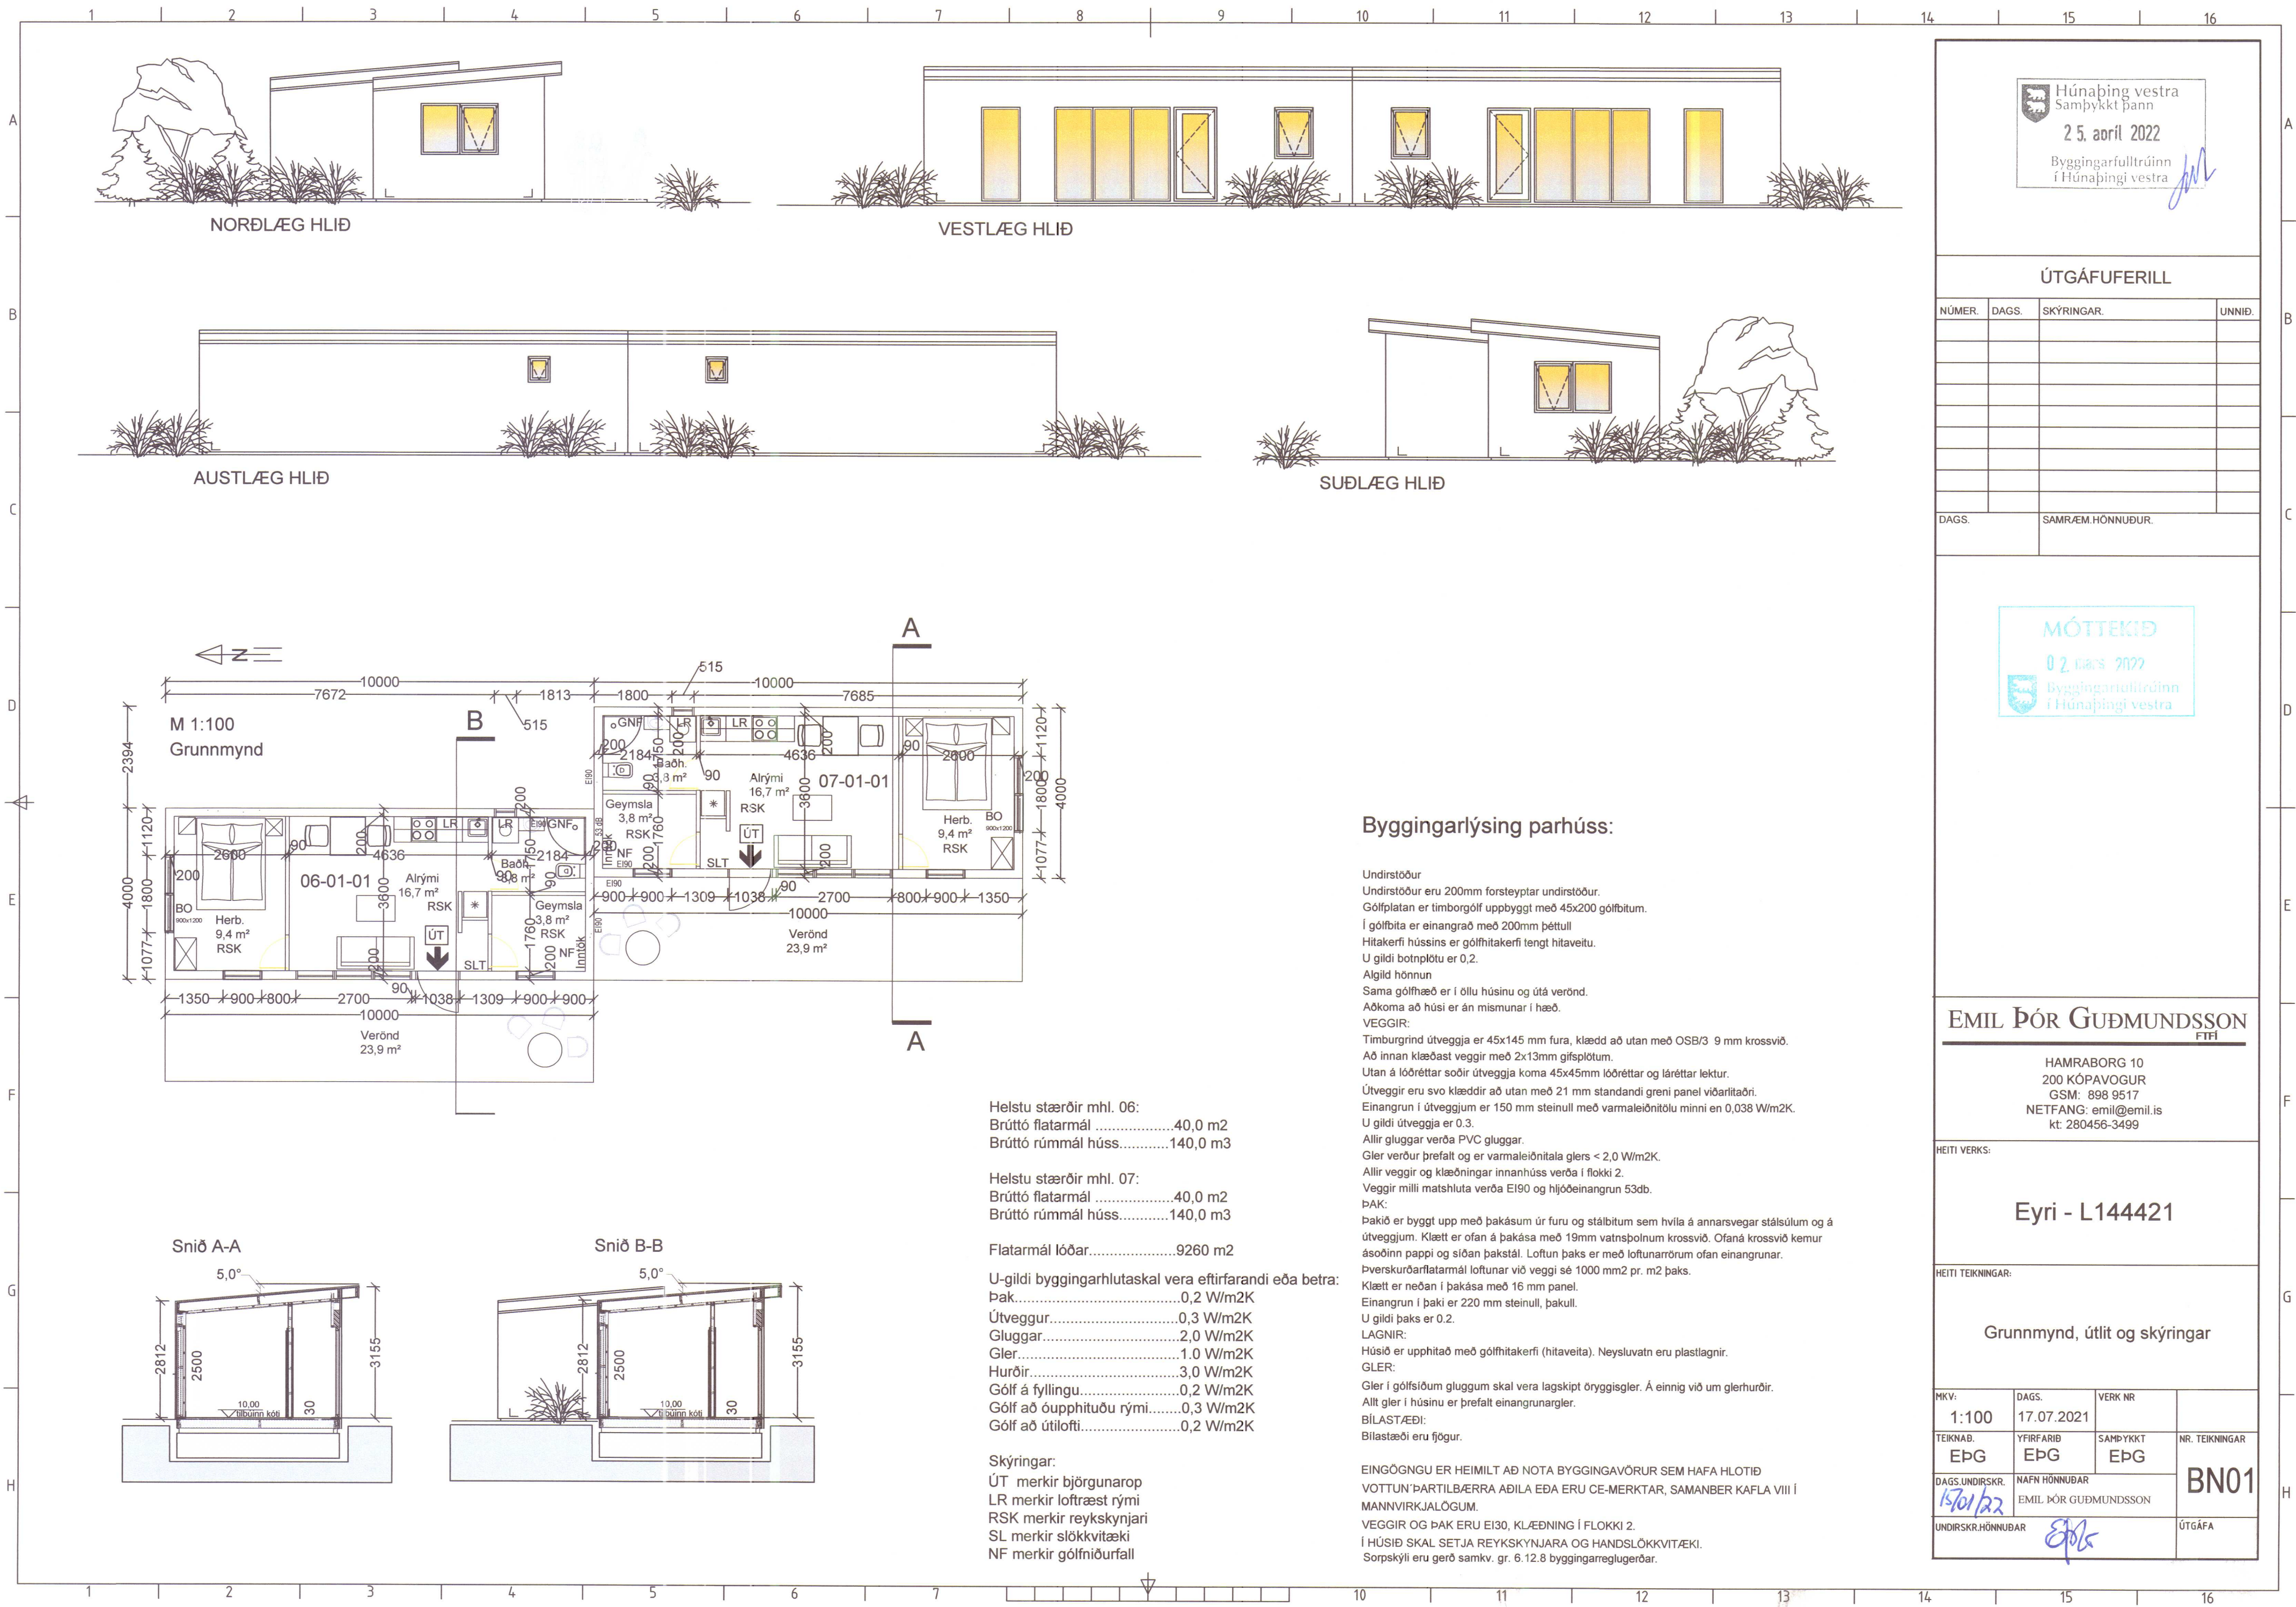

Húnaþing vestra
Samþykkt þann
25. apríl 2022
Byggingarfulltrúinn
í Húnaþingi vestra

ÚTGÁFUFRILL

NÚMER.	DAGS.	SKÝRINGAR.	UNNIÐ.

DAGS.	SAMRÆM. HÖNNUÐUR.
-------	-------------------

MÓTTEKID
02. mars 2022
Byggingarfulltrúinn
í Húnaþingi vestra

Byggingarlýsing parhúss:

Undirstöður
Undirstöður eru 200mm forsteyptar undirstöður.
Gólfplatan er timborggólf uppbyggt með 45x200 gólfbitum.
Í gólfbita er einangrað með 200mm þéttull
Hitakerfi hússins er gólfhitakerfi tengt hitaveitu.
U gildi botnplötu er 0,2.
Algild hönnun
Sama gólfhæð er í öllu húsinu og útá verönd.
Aðkoma að húsi er án mismunar í hæð.
VEGGIR:
Timburgrind útveggja er 45x145 mm fura, klædd að utan með OSB/3 9 mm krossvið.
Að innan klæðast veggir með 2x13mm gífsplötum.
Útan á lóðréttar soðir útveggja koma 45x45mm lóðréttar og láréttar lektur.
Útveggir eru svo klæddir að utan með 21 mm standandi greni panel viðarlitaðri.
Einangrun í útveggjum er 150 mm steinull með varmaleiðnitölu minni en 0,038 W/m2K.
U gildi útveggja er 0,3.
Allir gluggar verða PVC gluggar.
Gler verður þrefalt og er varmaleiðnitala glers < 2,0 W/m2K.
Allir veggir og klæðningar innanhúss verða í flokki 2.
Veggir milli matshluta verða EI90 og hjóðeinangrun 53db.
ÞAK:
Þakið er byggt upp með þakásam úr furu og stálbitum sem hvíla á annarsvegar stálsúlum og á útveggjum. Klætt er ofan á þakása með 19mm vatnspólum krossvið. Ofaná krossvið kemur ásoðinn pappi og síðan þakstál. Loftun þaks er með loftunarrörum ofan einangrunar.
Þverskurðarflatarmál loftunar við veggj sé 1000 mm2 pr. m2 þaks.
Klætt er neðan í þakása með 16 mm panel.
Einangrun í þaki er 220 mm steinull, þakull.
U gildi þaks er 0,2.
LAGNIR:
Húsið er upphitað með gólfhitakerfi (hitaveita). Neysluvatn er plastlagnir.
GLER:
Gler í gólfstöðum gluggum skal vera lagskipt öryggisglær. Á einnig við um glerhurðir.
Allt gler í húsinu er þrefalt einangrunargler.
BÍLASTÆÐI:
Bílastæði eru fjögur.

EINGÖNGU ER HEIMILT AÐ NOTA BYGGINGAVÖRUR SEM HAFNA HLOTID
VOTTUN*PARTILBÆRRA ADILA EDA ERU CE-MERKTAR, SAMANBER KAFLA VIII Í
MANNVIRKJALÖGUM.
VEGGIR OG ÞAK ERU EI30, KLÆÐNING Í FLOKKI 2.
Í HÚSIÐ SKAL SETJA REYKSKYNJARA OG HANDSLÖKKVITÆKI.
Sorpskýli eru gerð samkv. gr. 6.12.8 byggingarreglugerðar.

Helstu stærðir mhl. 06:
Brúttó flatarmál40,0 m2
Brúttó rúmmál húss.....140,0 m3

Helstu stærðir mhl. 07:
Brúttó flatarmál40,0 m2
Brúttó rúmmál húss.....140,0 m3

Flatarmál lóðar.....9260 m2

U-gildi byggingarhlutaskal vera eftirfarandi eða betra:
Þak.....0,2 W/m2K
Útveggur.....0,3 W/m2K
Gluggar.....2,0 W/m2K
Gler.....1,0 W/m2K
Hurðir.....3,0 W/m2K
Gólf á fyllingu.....0,2 W/m2K
Gólf að óupphituðu rými.....0,3 W/m2K
Gólf að útilofti.....0,2 W/m2K

Skýringar:
ÚT merkir björgunarop
LR merkir loftræst rými
RSK merkir reykskynjari
SL merkir slökkvitæki
NF merkir gólfniðurfall

EMIL ÞÓR GUÐMUNDSSON
FTF

HAMRABORG 10
200 KÓPAVOGUR
GSM: 898 9517
NETFANG: emil@emil.is
kt: 280456-3499

HEITI VERKS:

Eyri - L144421

HEITI TEIKNINGAR:

Grunnmynd, útlit og skýringar

MAKV:	DAGS.	VERK NR	
1:100	17.07.2021		
TEIKNAD.	YFIRFARIB	SAMÞYKKT	NR. TEIKNINGAR
EPG	EPG	EPG	
DAGS.UNDIRSKR.	NAFN HÖNNUÐAR	BN01	
15/01/22	EMIL ÞÓR GUÐMUNDSSON		
UNDIRSKR.HÖNNUÐAR	ÚTGÁFA		