

BRÚTTÓFLATA

"

BRÚTTÓRÚMM

"

BRÚTTÓFLATA

BRÚTTÓRÚMM

NETTÓFLATA

BRÚTTÓFLATA


BRÚTTÓFLATA

BRÚTTÓRÚMM


BRÚTTÓRÚMM

FLATARMÁL


NÝT INGARHL

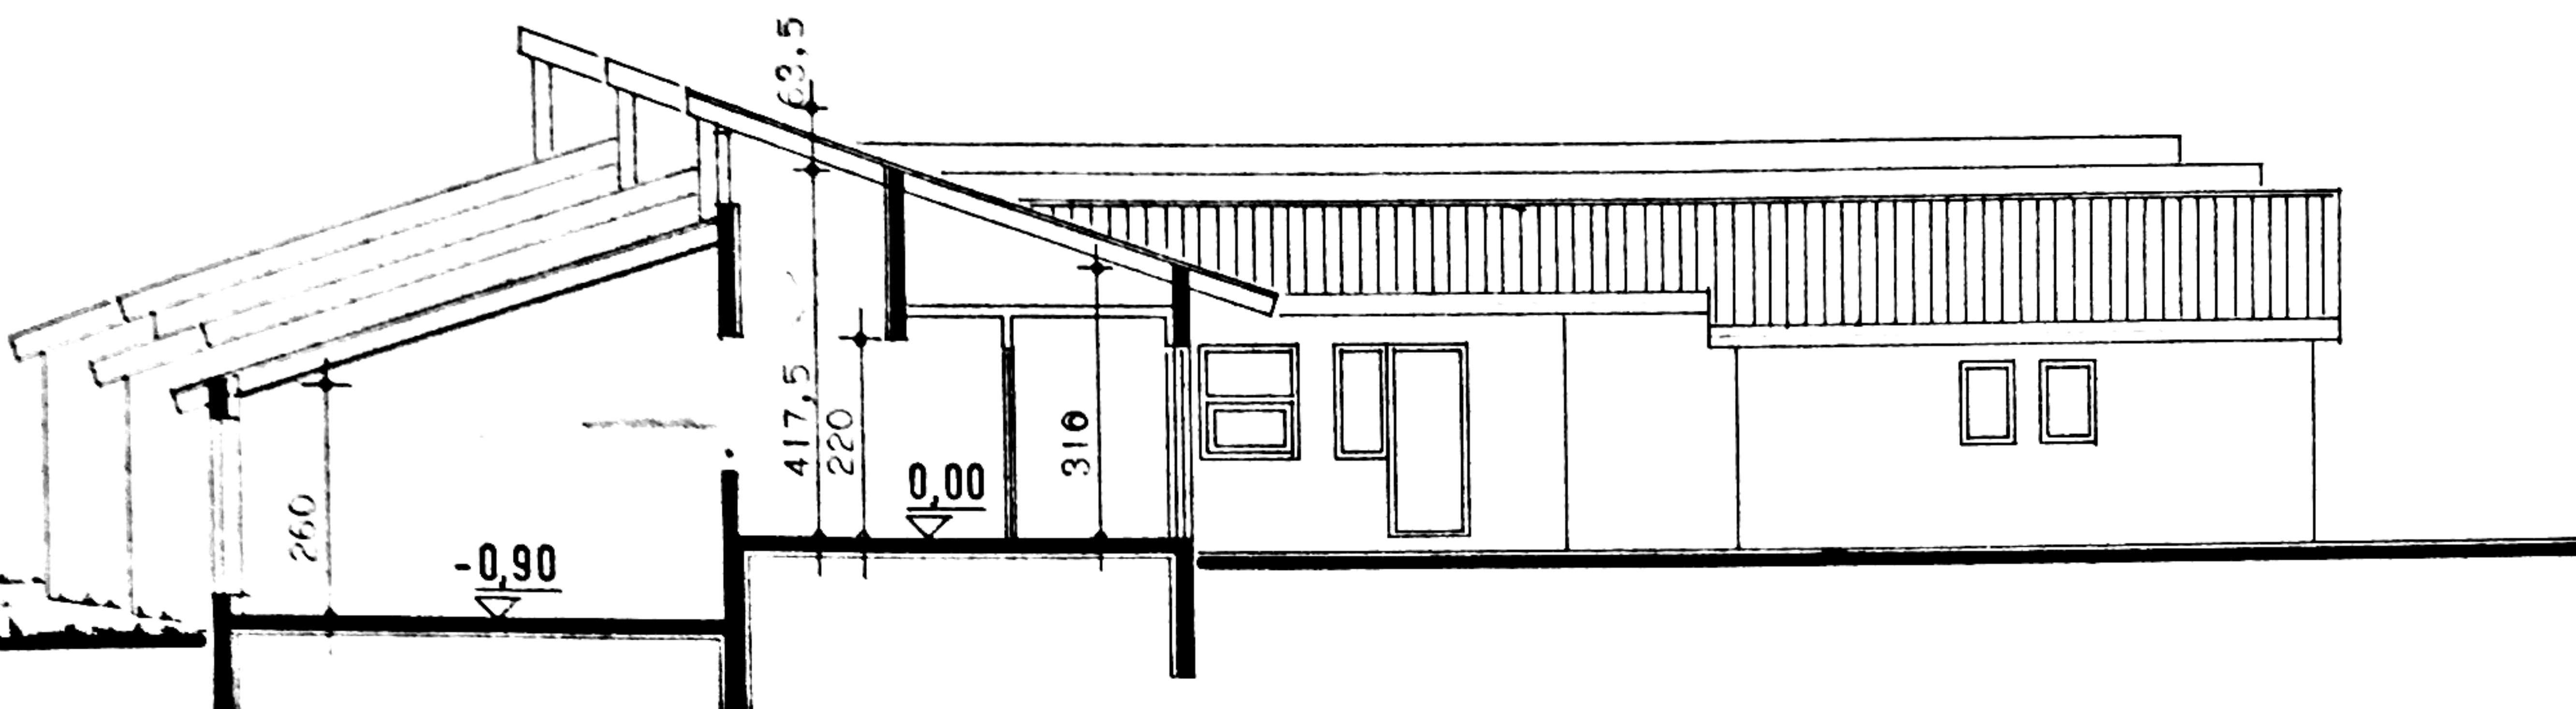

SNEIÐING A-A

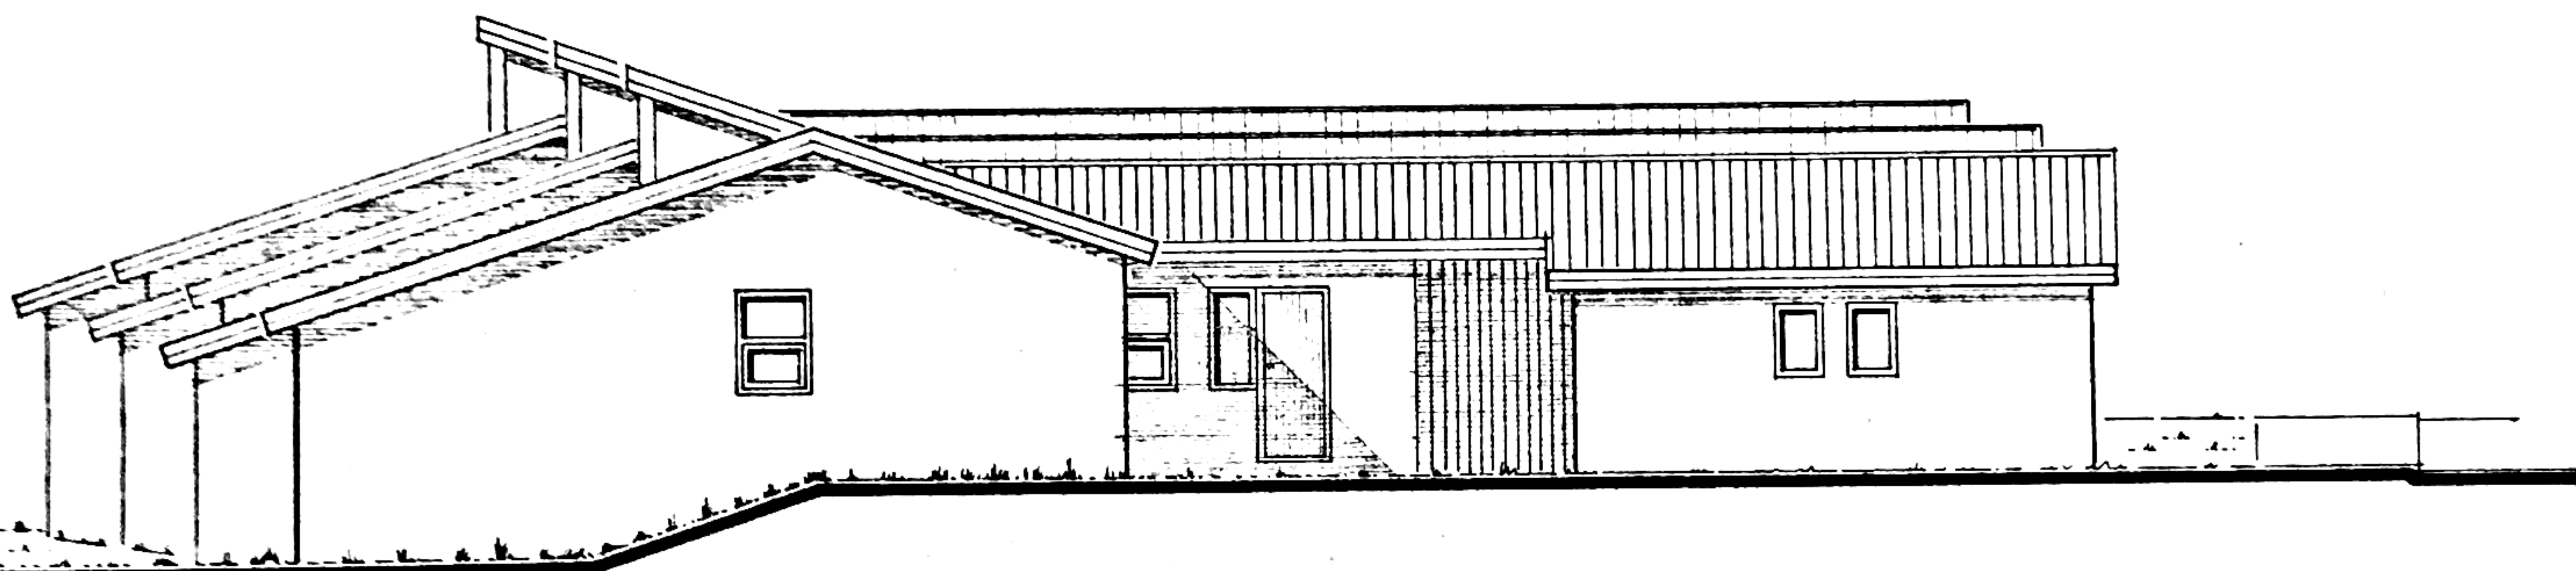

SUÐUR

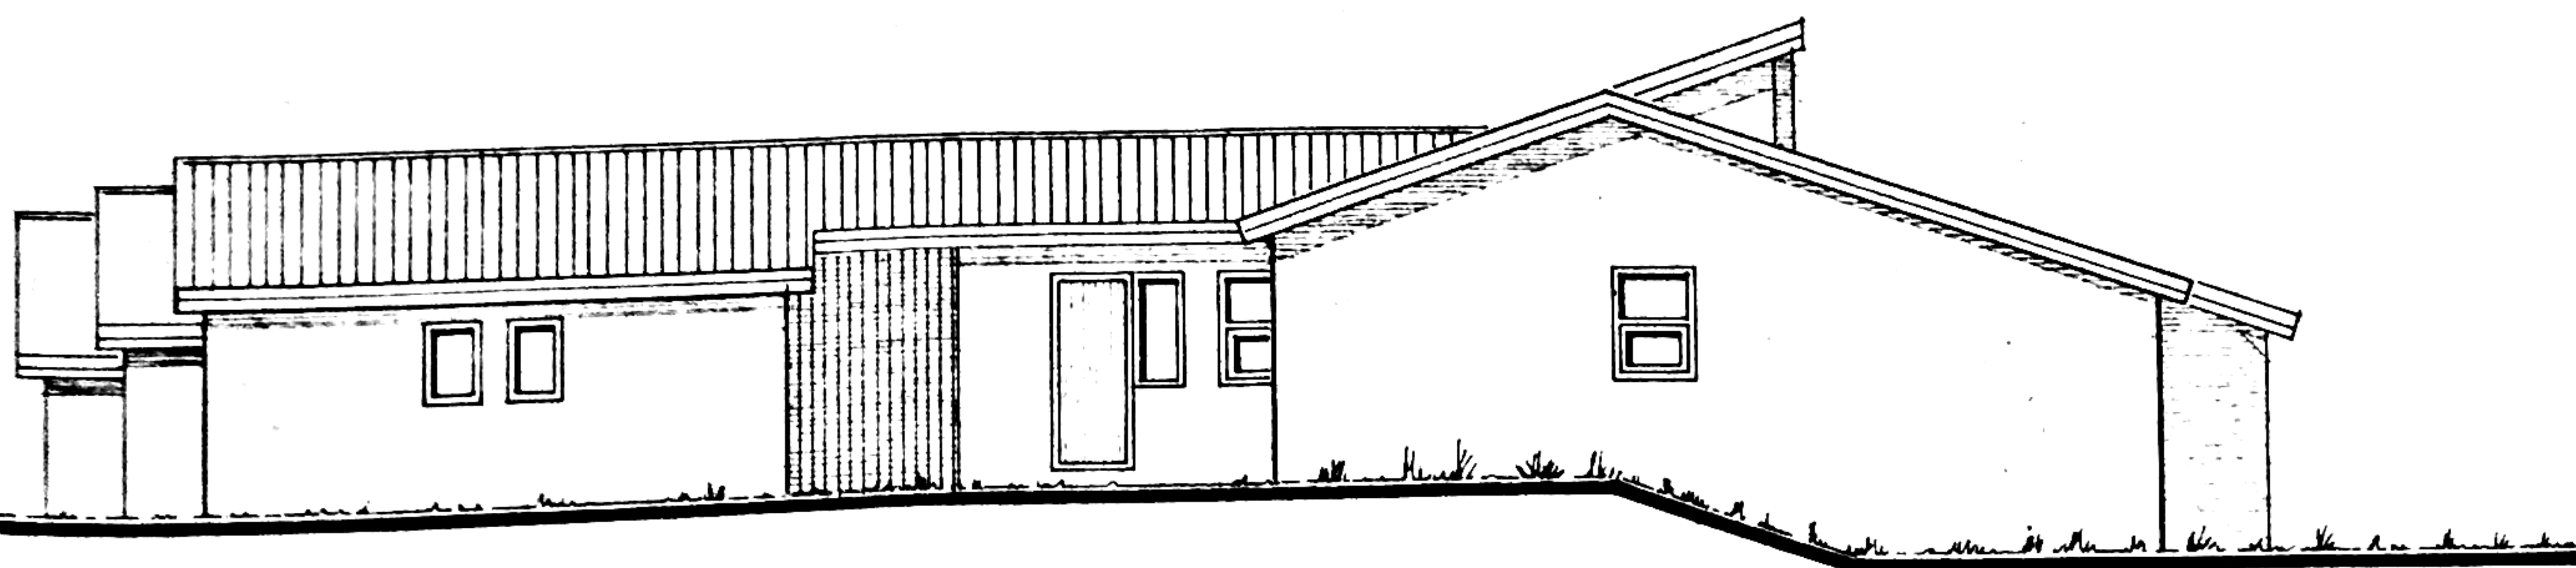

NORÐUR

HANNAD	SÁ	STAÐFE
REIKNAD		VFIRFA
TEIKNAD	SÁ	
KVARÐI	1:100, 1:500	
Sigríður Þ. Pásson		
Linda Guð		