


A B C D E F G H I J K L M N O P R A B C D E F G H

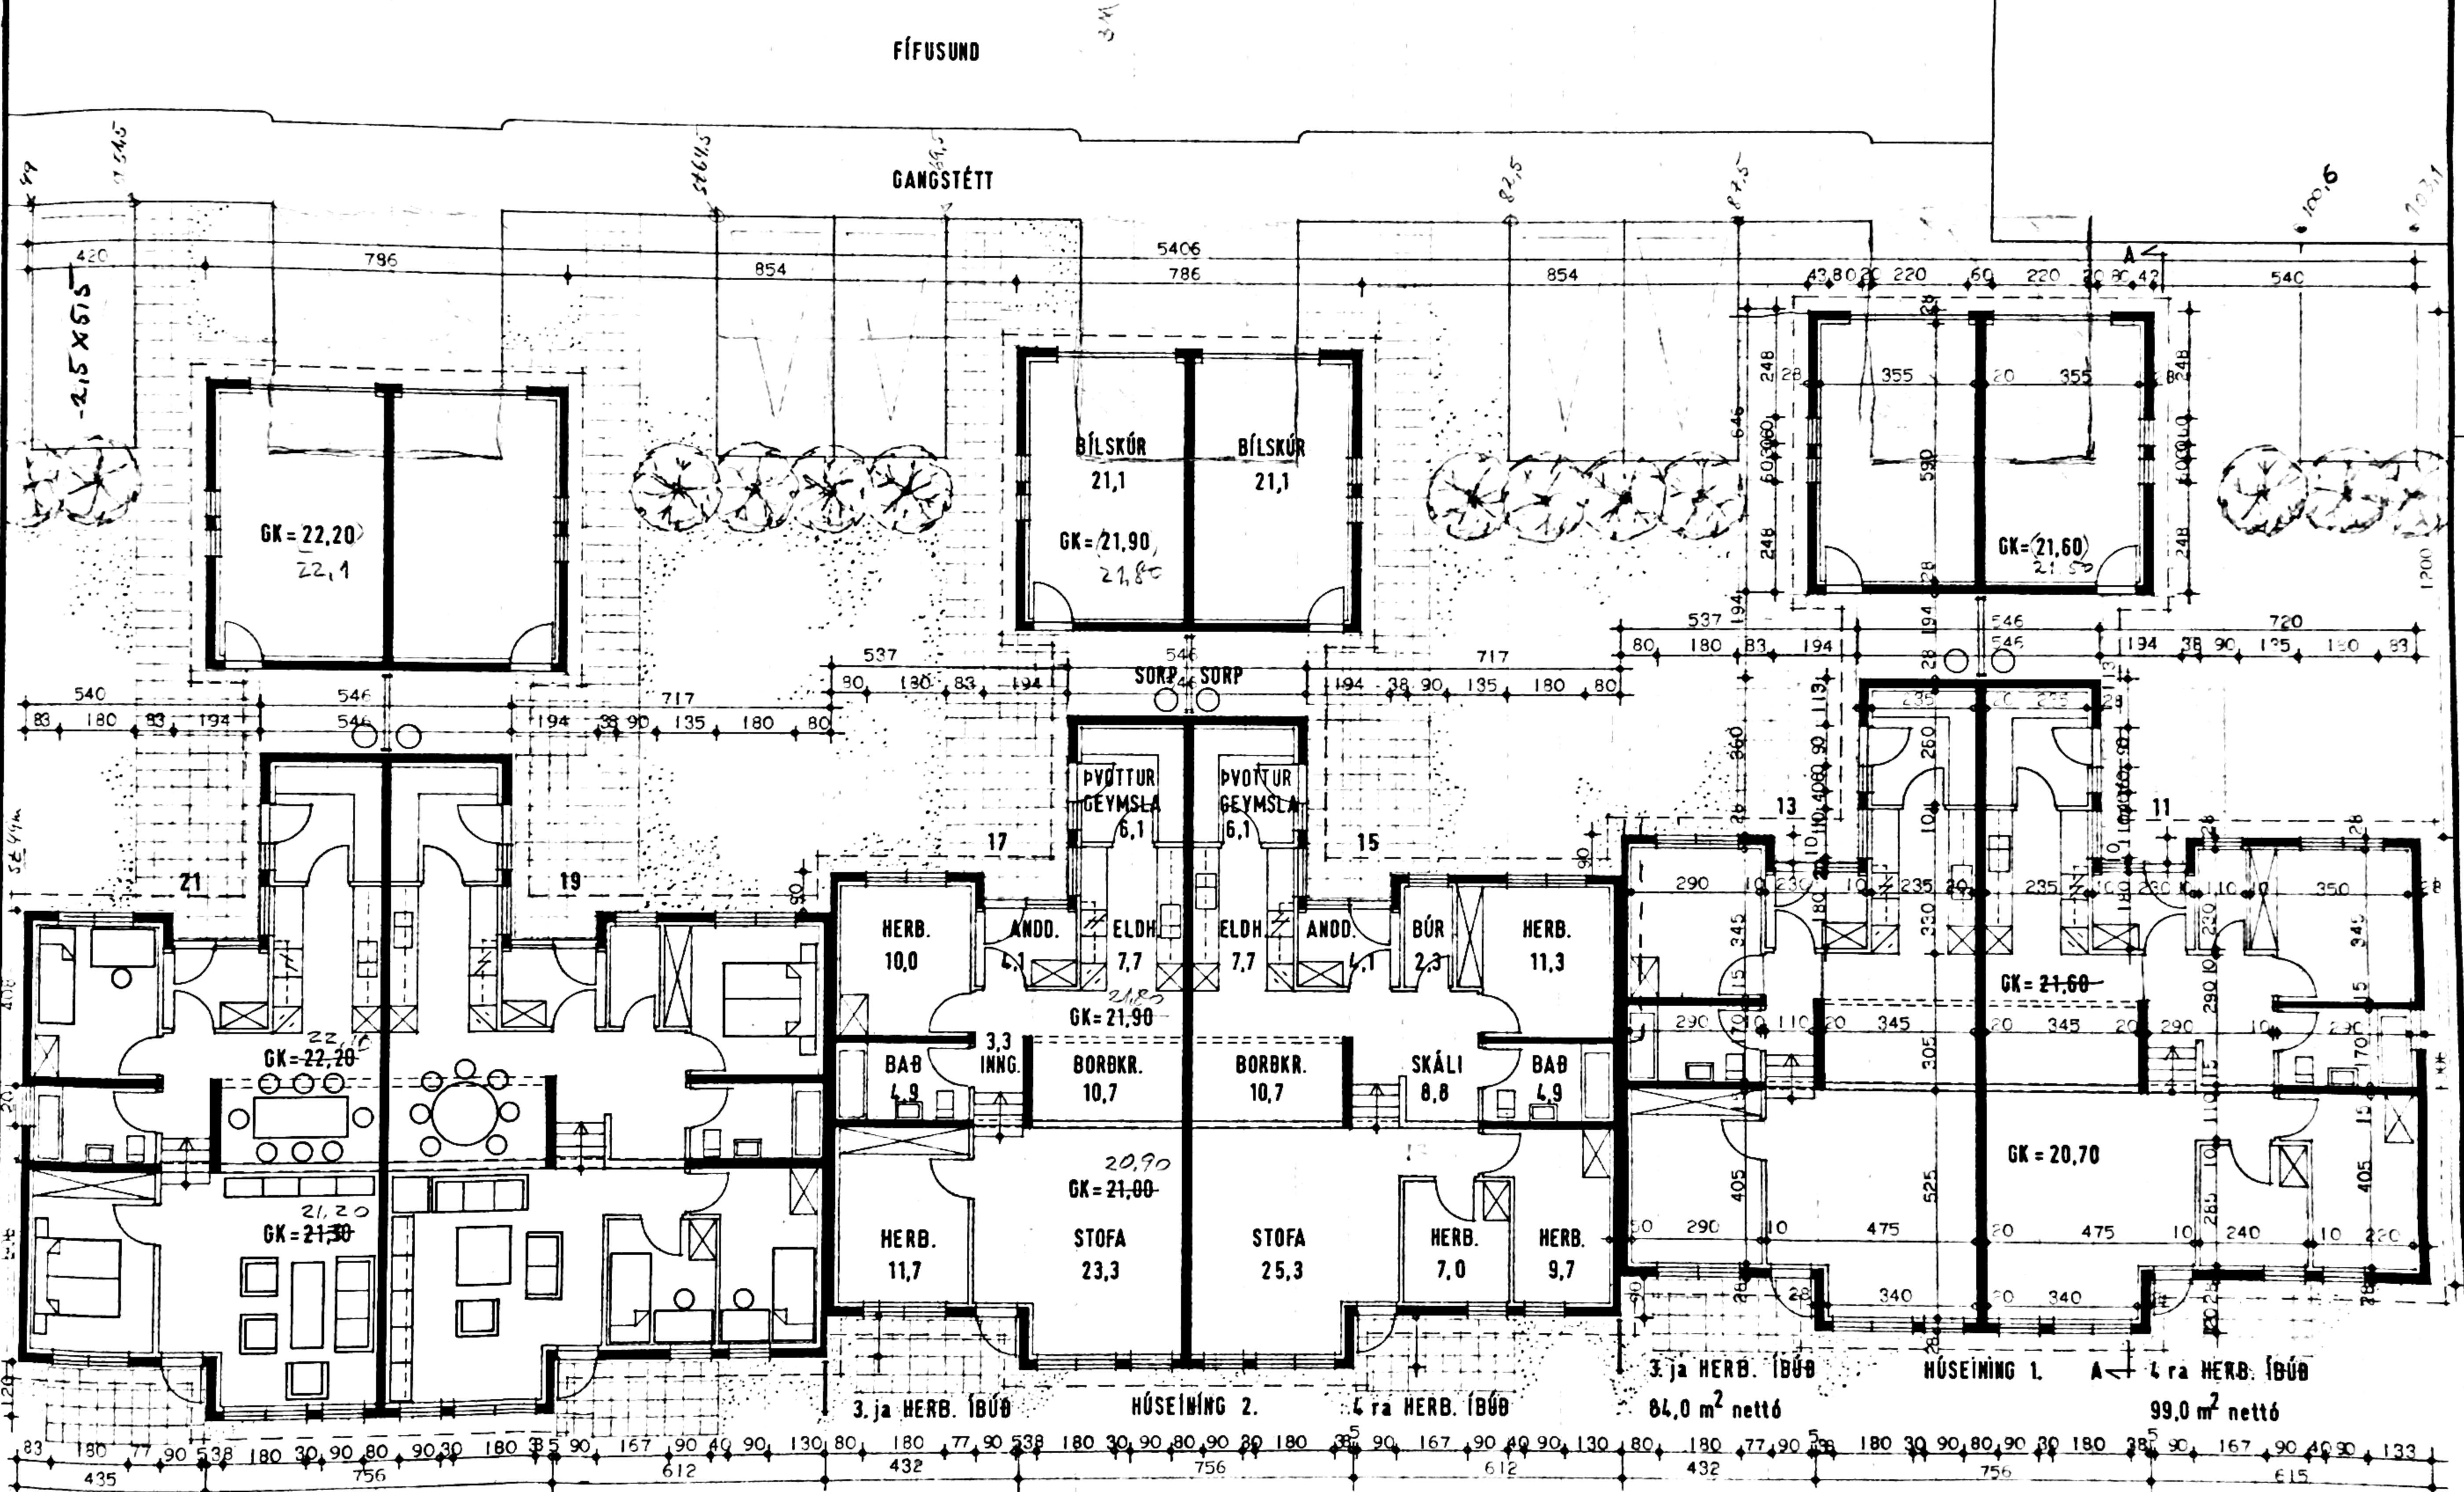

3. ja HERB. ÍBÚÐ
84,0 m² nettó

HÚSEINING 3.
272

4 ra HERB. ÍBÚÐ
99,0 m² nettó

HANNAÐ	SA	STABFERT
REIKNAD	SA	YFIRFARID
TEIKNAD	SA	
KVARDI	1:100	

Sigurbjörg Þorsteinsdóttir
Gudrun Gunnarsdóttir

FÍFUSUND 11-21
HVA M' STANGA

AEALTEIKNING
GEYMSLA
OG LÍSLIÐRA.

HÚSNÆÐISSTOFNUN
RIKISINS
LAUGAVEGI 77, REYKJAVÍK
SÍMI 28500

VERK NR. **0.04.01** TEIKN. NR. **1.1.01**