


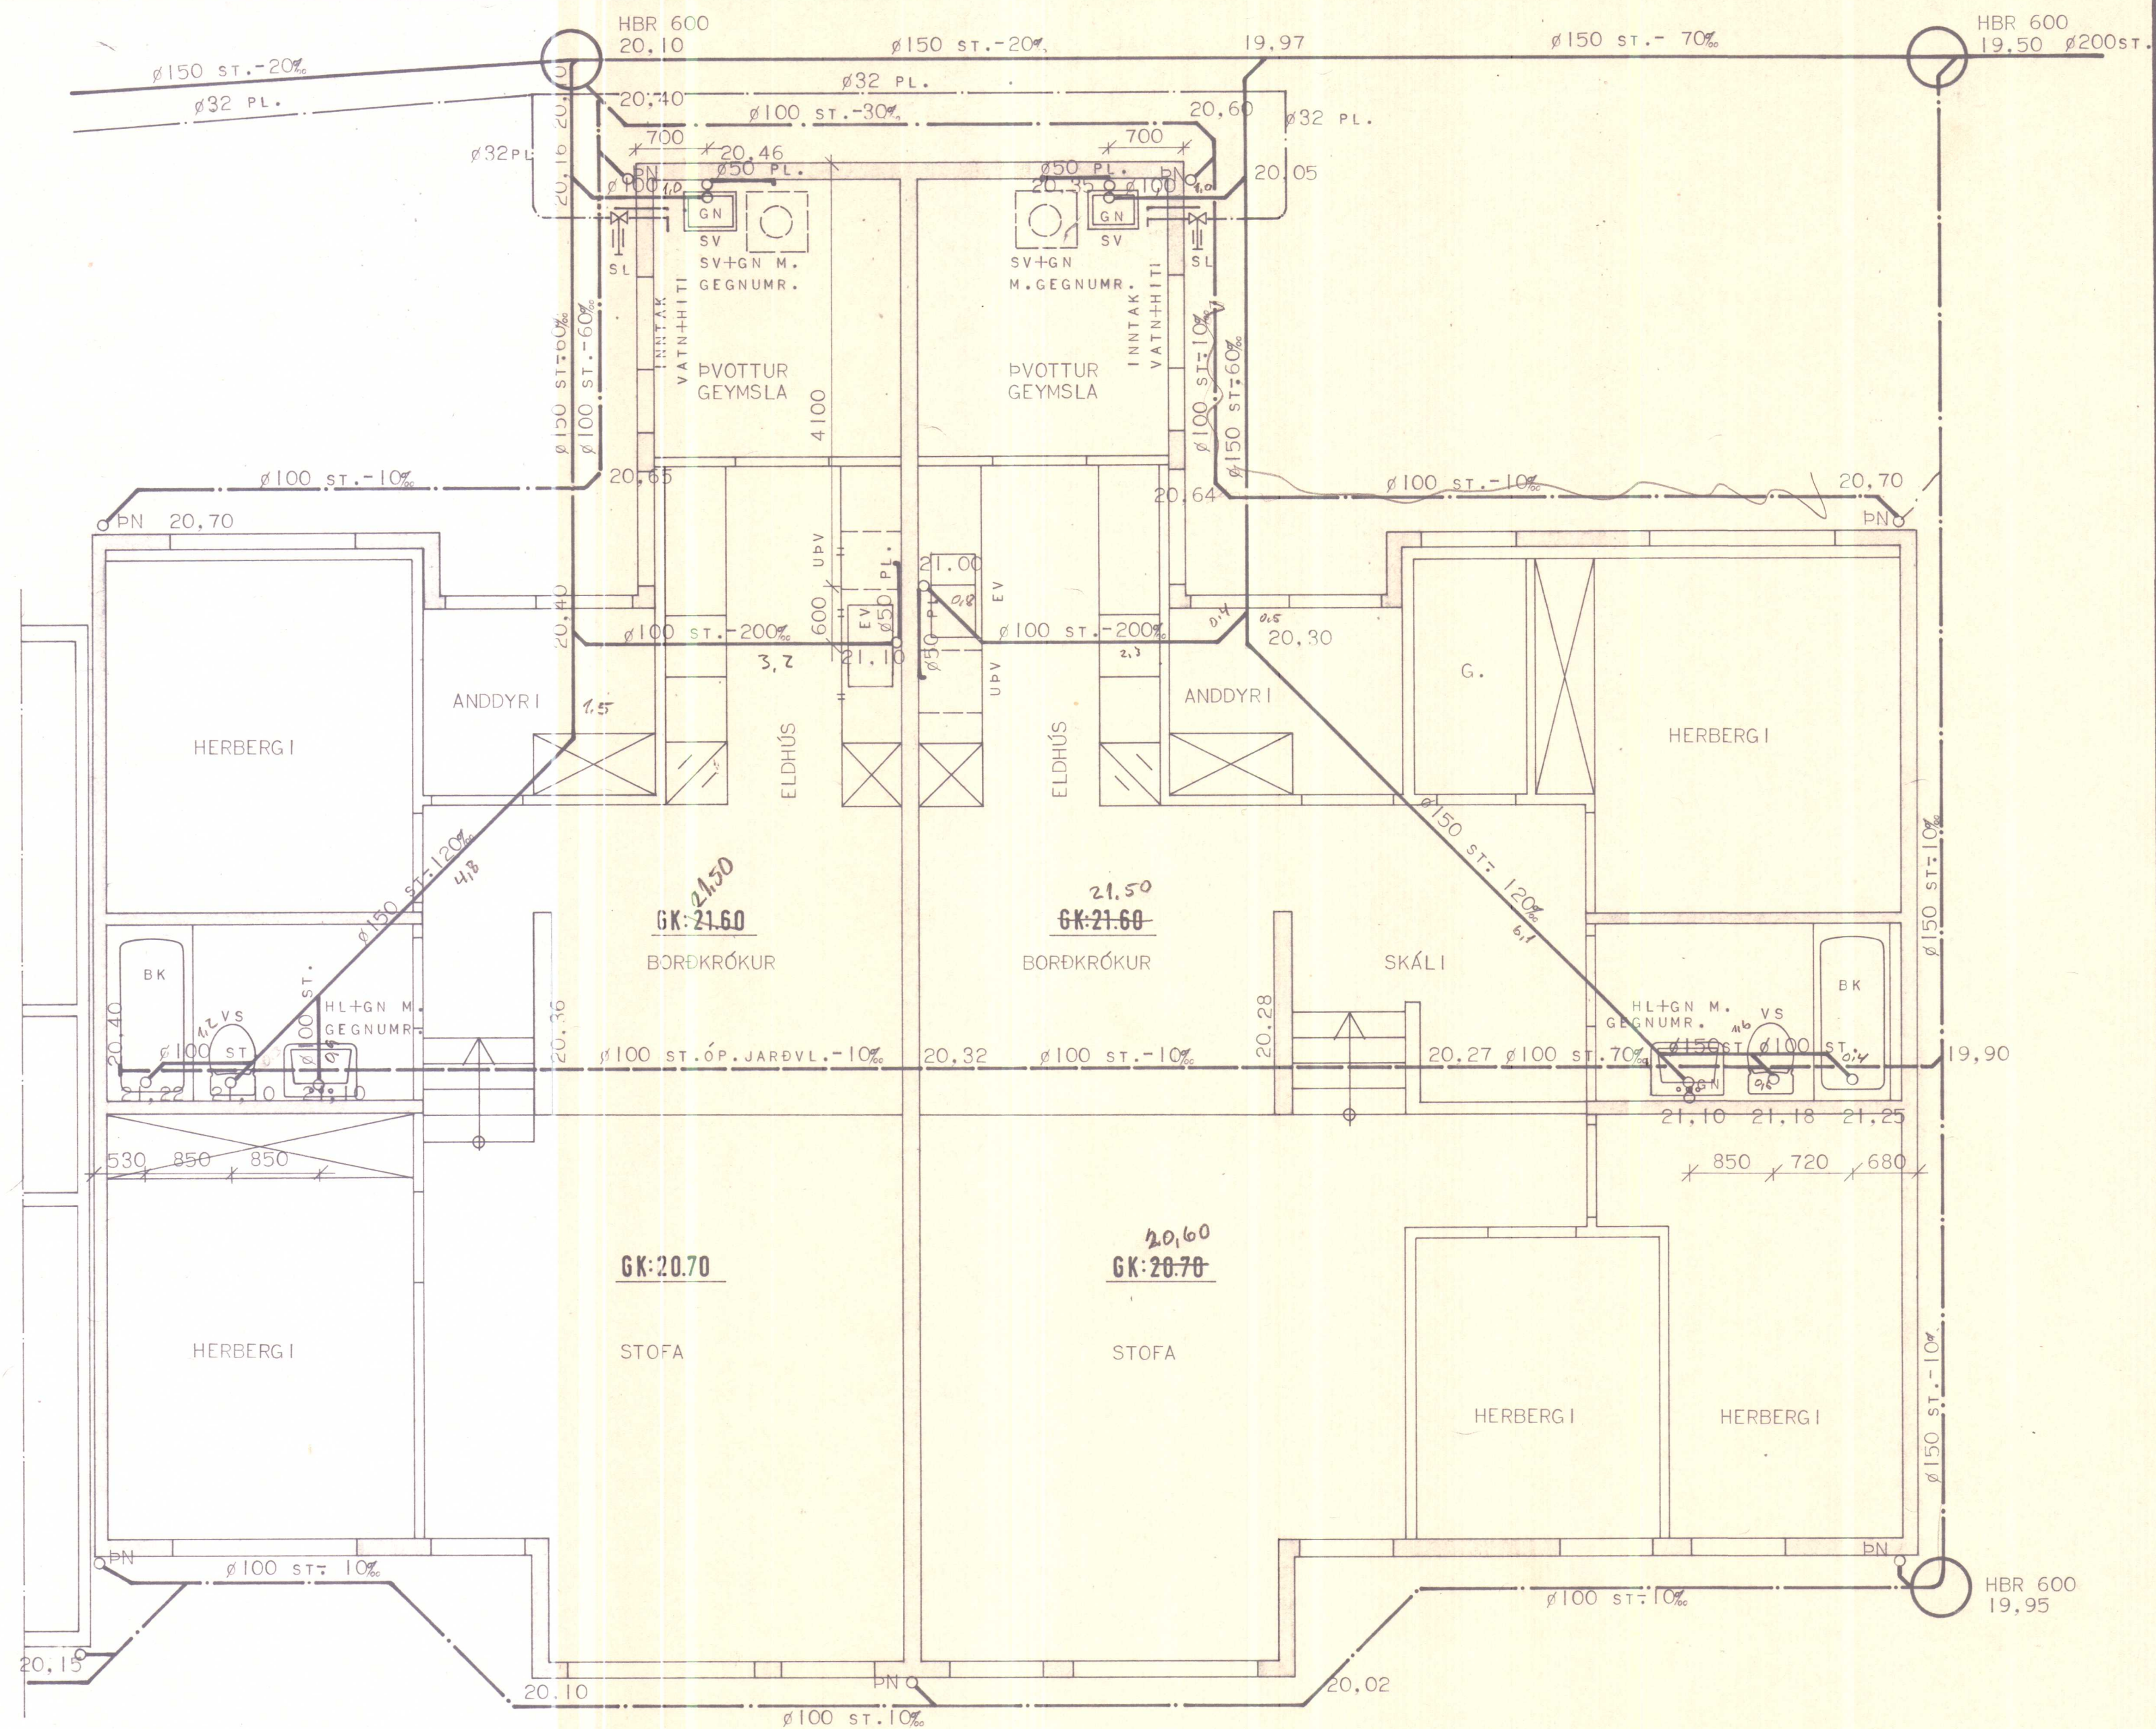

ÞAR SEM SKRIFAÐ ER HL+HN EÐA SV+GN
SKAL SETJA GÖLFNIDURFALL MÆÐ HLÍÐAR-
STÚT FYRIR TENGINGU VIÐ HL EÐA SV.
Þ.E.S. GEGNUMSTREYMISNIDURFALL.

HÚSNÆÐISSTOFNUN
RIKISINS LAUGAVEGI 77, REYKJAVÍK
SÍMI 28500


VERK NR. **0.04.01** TEIKN. NR. **3.102**

FÍFUSUND 11-13. HVAMMSTANGA

GRUNNMYND
FRÁRENNSLI SLAGNI R.

HANNAÐ	B.B.S.	STAÐFERT	
REIKNAD	B.B.S.	YFIRFARIÐ	
TEIKNAD	B.R.		
KVARDI	1:50		

Benedikt Þ. Sigurðsson
Björgvin D. Halmarsson

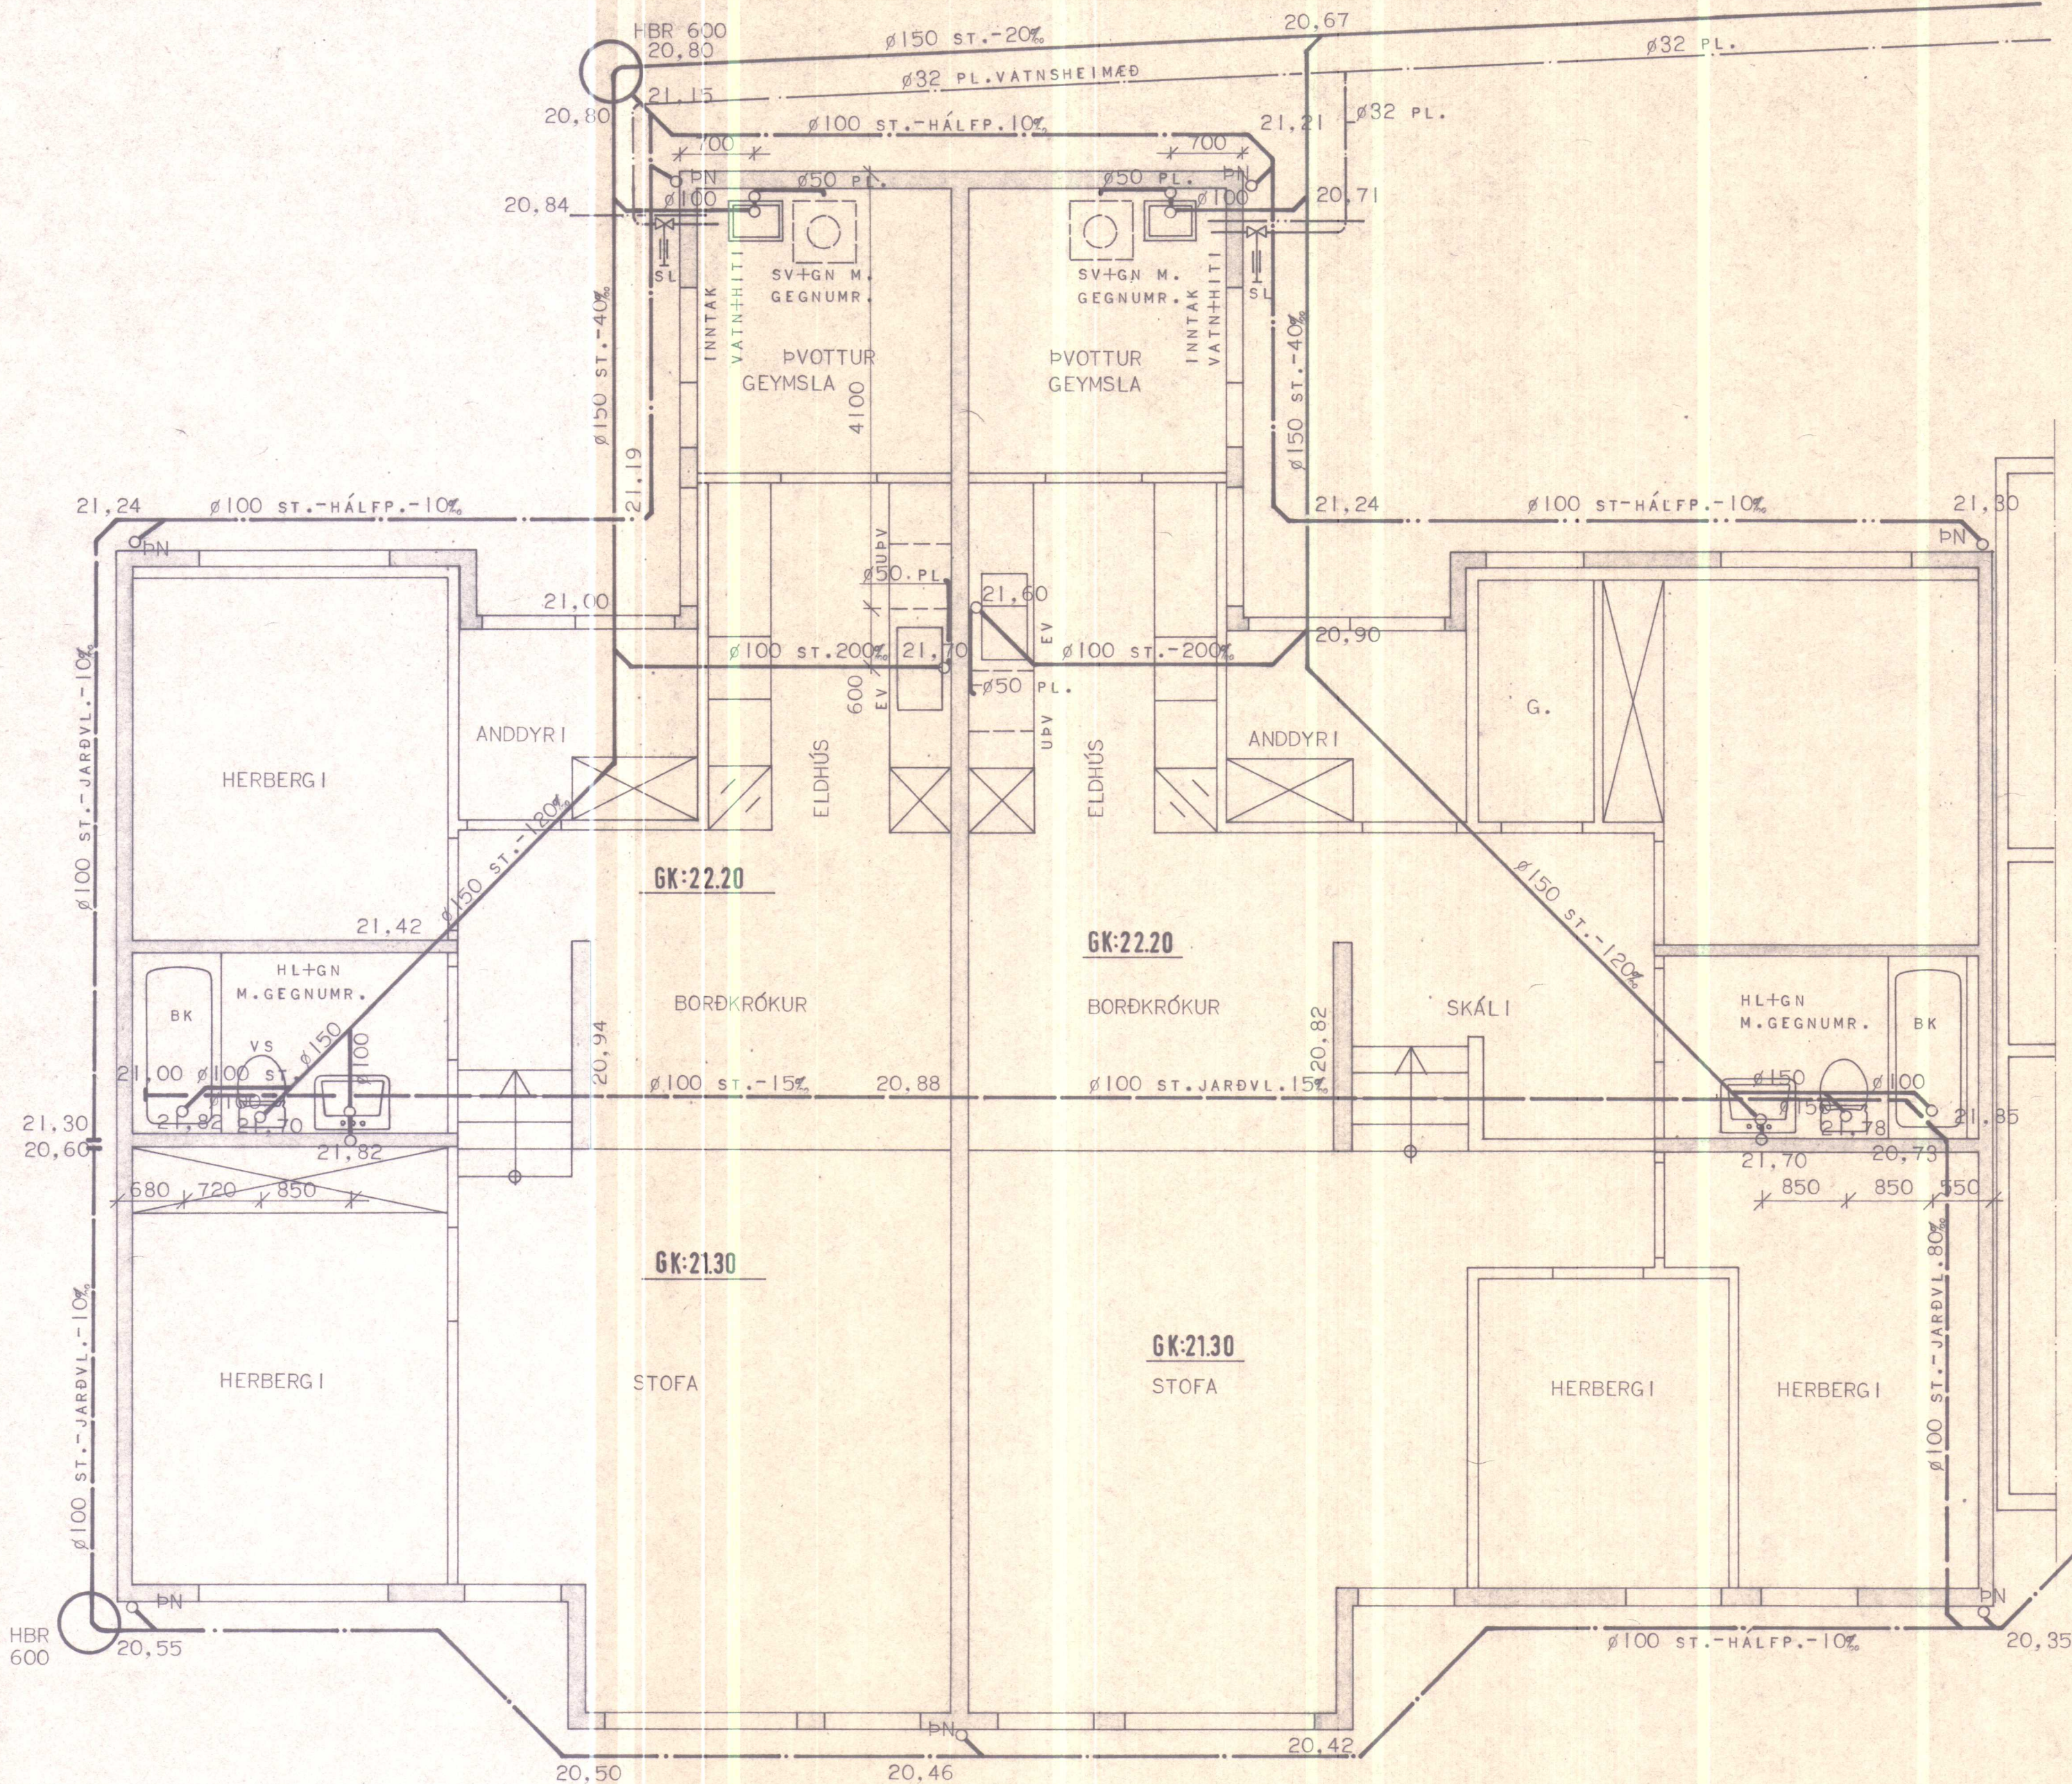

ÞAR SEM SKRIFAÐ ER HL+GN EÐA SV+GN
SKAL SETJA GOLFNIÐURFALL MEÐ HLIÐAR-
STÚT FYRIR TENGINGU VIÐ HL. EÐA SV.
Þ.E.S. GEGNUMSTREYMISNIÐURFALL.

HÚSNÆÐISSTOFNUN
RIKISINS LAUGAVEGI 77, REYKJAVÍK
SÍMI 28500

VERK NR. **0.04.01** TEIKN. NR. **3.104**

FÍFUSUND 19-21, HVAMMSTANGA.



GRUNNMYND
FRÁRENNSLISLAGNIR.

HANNAÐ	B.B.S	STAÐFERT	
REIKNAD	B.B.S	YFIRFARIÐ	
TEIKNAD	B.R		
KVARDI	1:50		

Benedikt B. Sigurðsson
Þorgeir R. Hjálmarsson

SKANNAD

AFSTÖÐUMYND 1:200

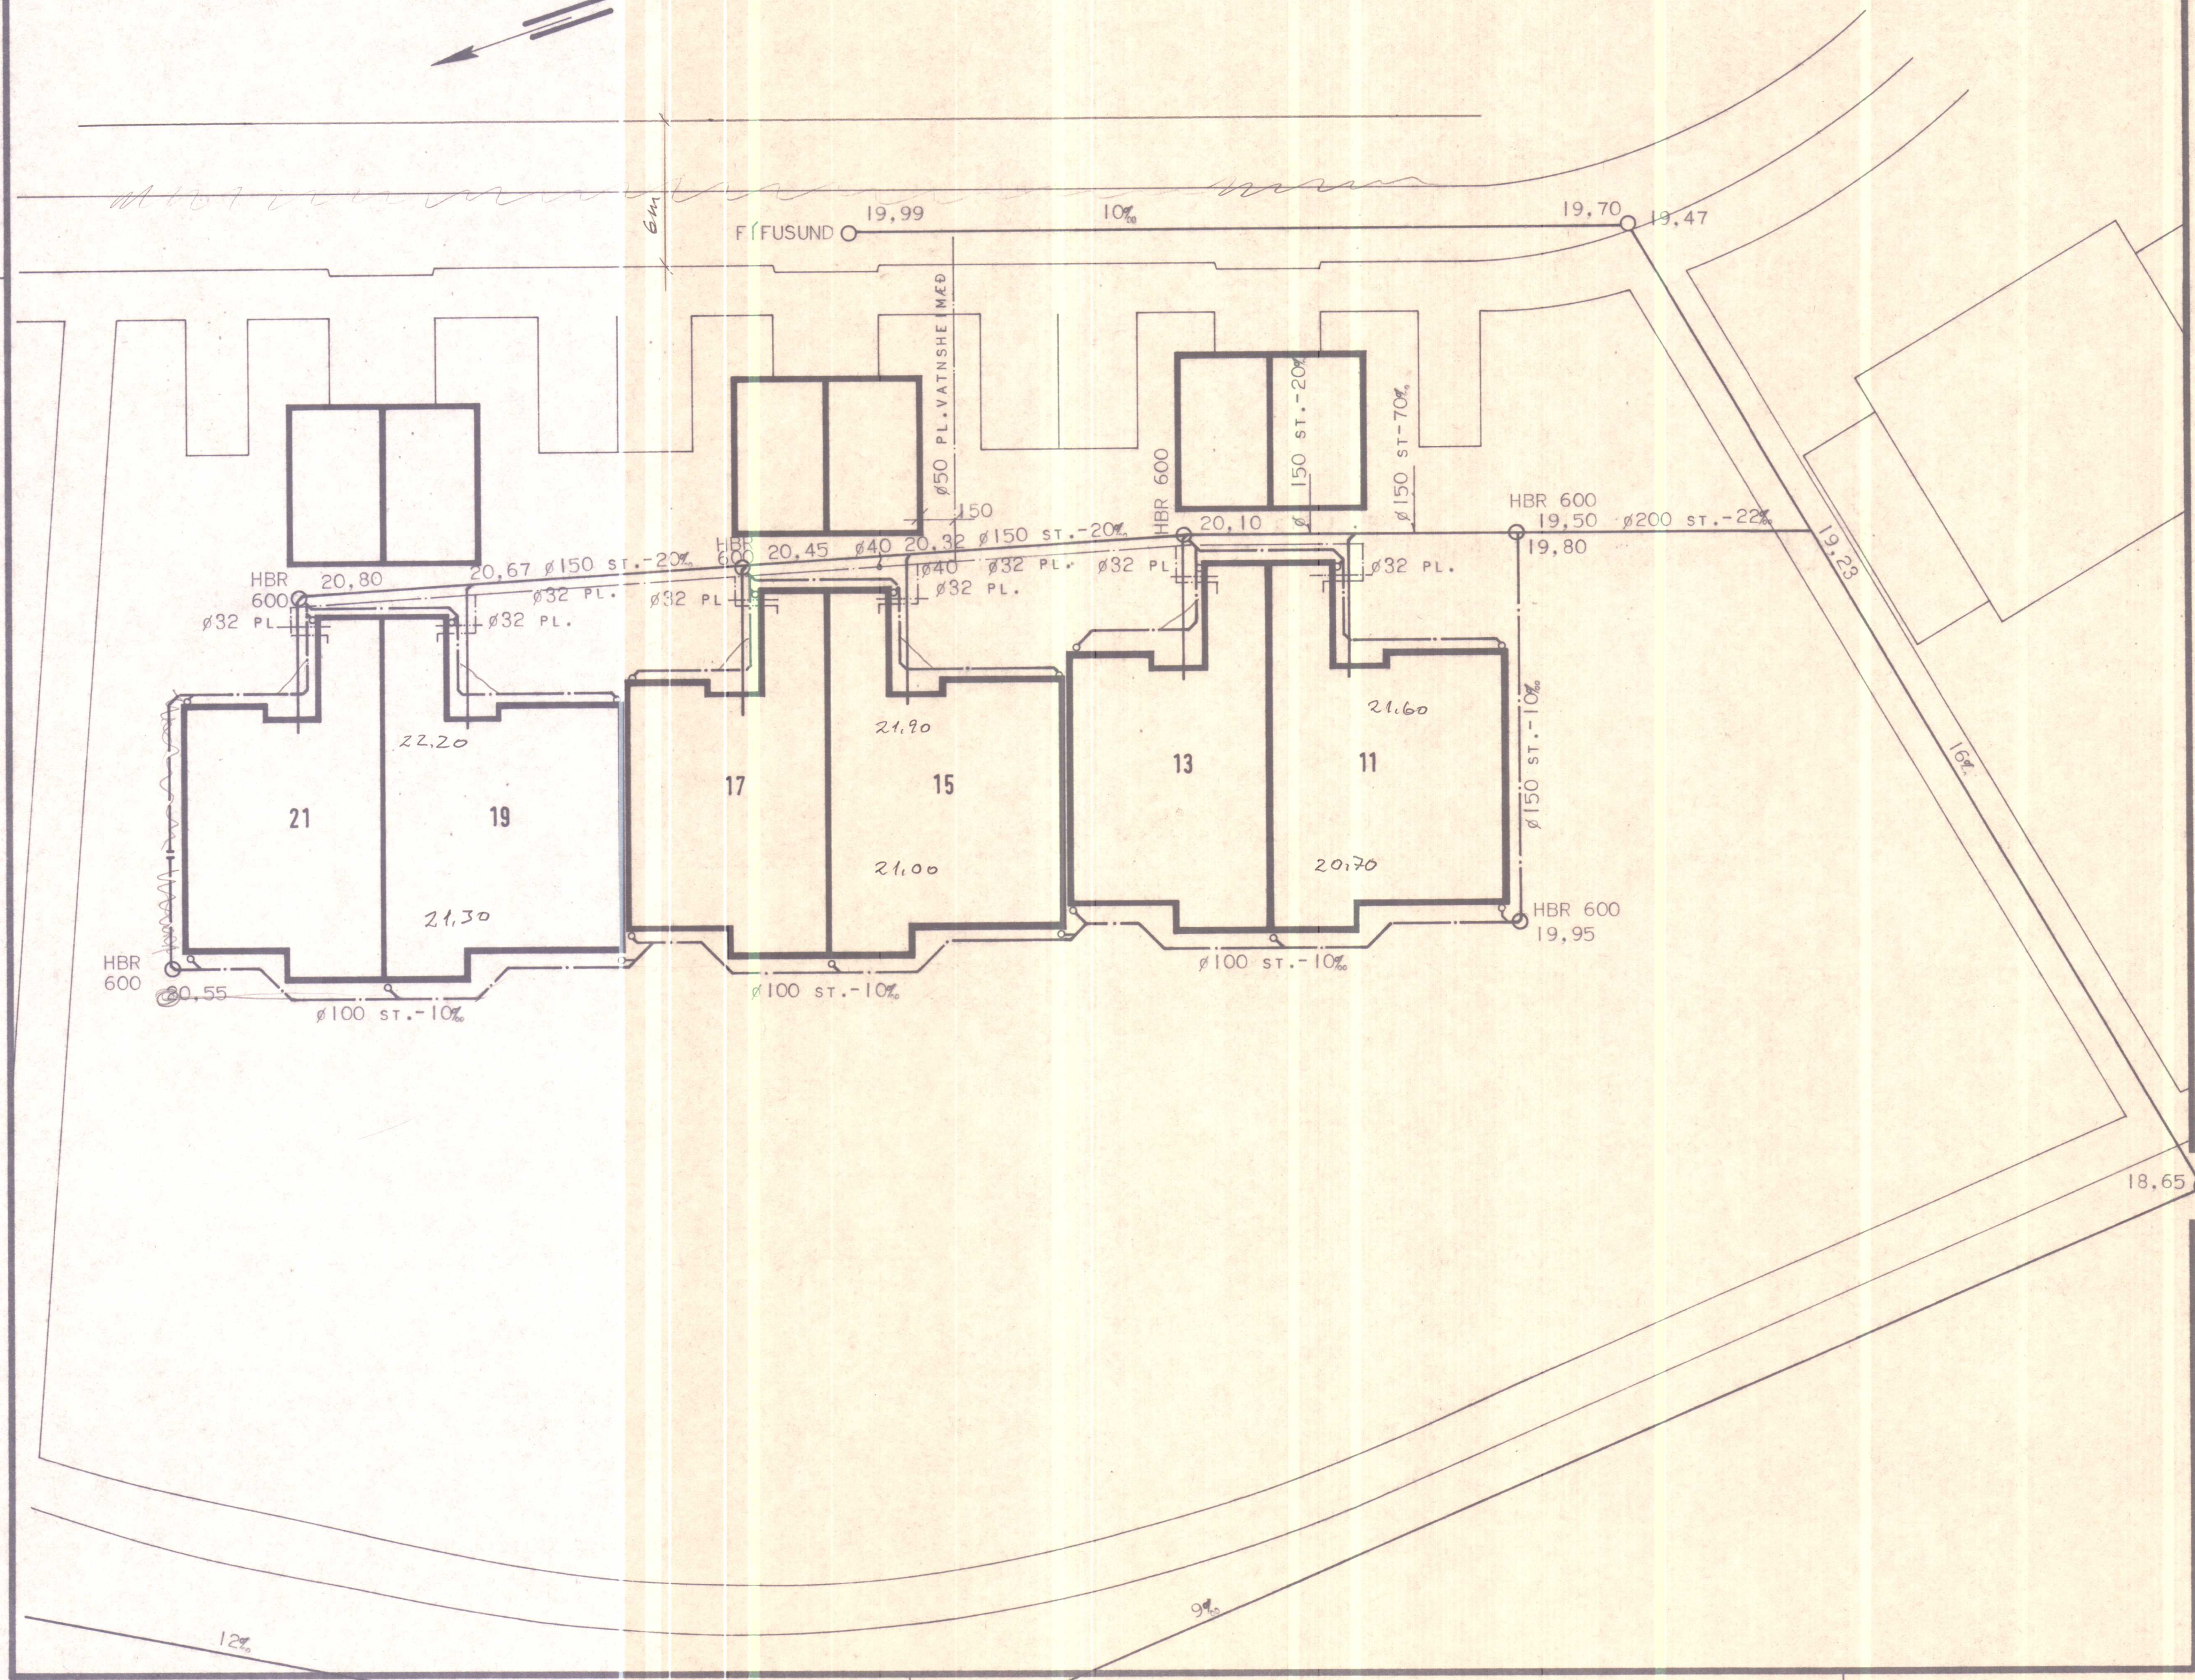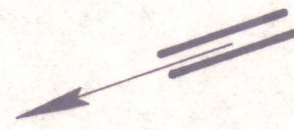

 **HÚSNÆÐISSTOFNUN**
RÍKISINS LAUGAVEGI 77, REYKJAVÍK
SÍMI 28500

VERK NR. **0.04.01** TEIKN. NR. **3.101**

FÍFUSUND 11. + 21, HVAMMSTANGA.

FRÁRENNSLISLAGNIR - VATNSLAGNIR
AFSTÖÐUMYND. 1:200

HANNAÐ	B.B.S.	STAÐFERT
REIKNAD	B.B.S.	VFIRFARID
TEIKNAD	B.R.	
KVARDI	1:200	

Benedikt B. Sigurðsson
Þórunn R. Halmarsson