



Samp. á ábyggð höfundar
16. júlí 1981
BYGGINGARFULLTRÚINN
HVAMMSTANGA
Olafur Jakobsson

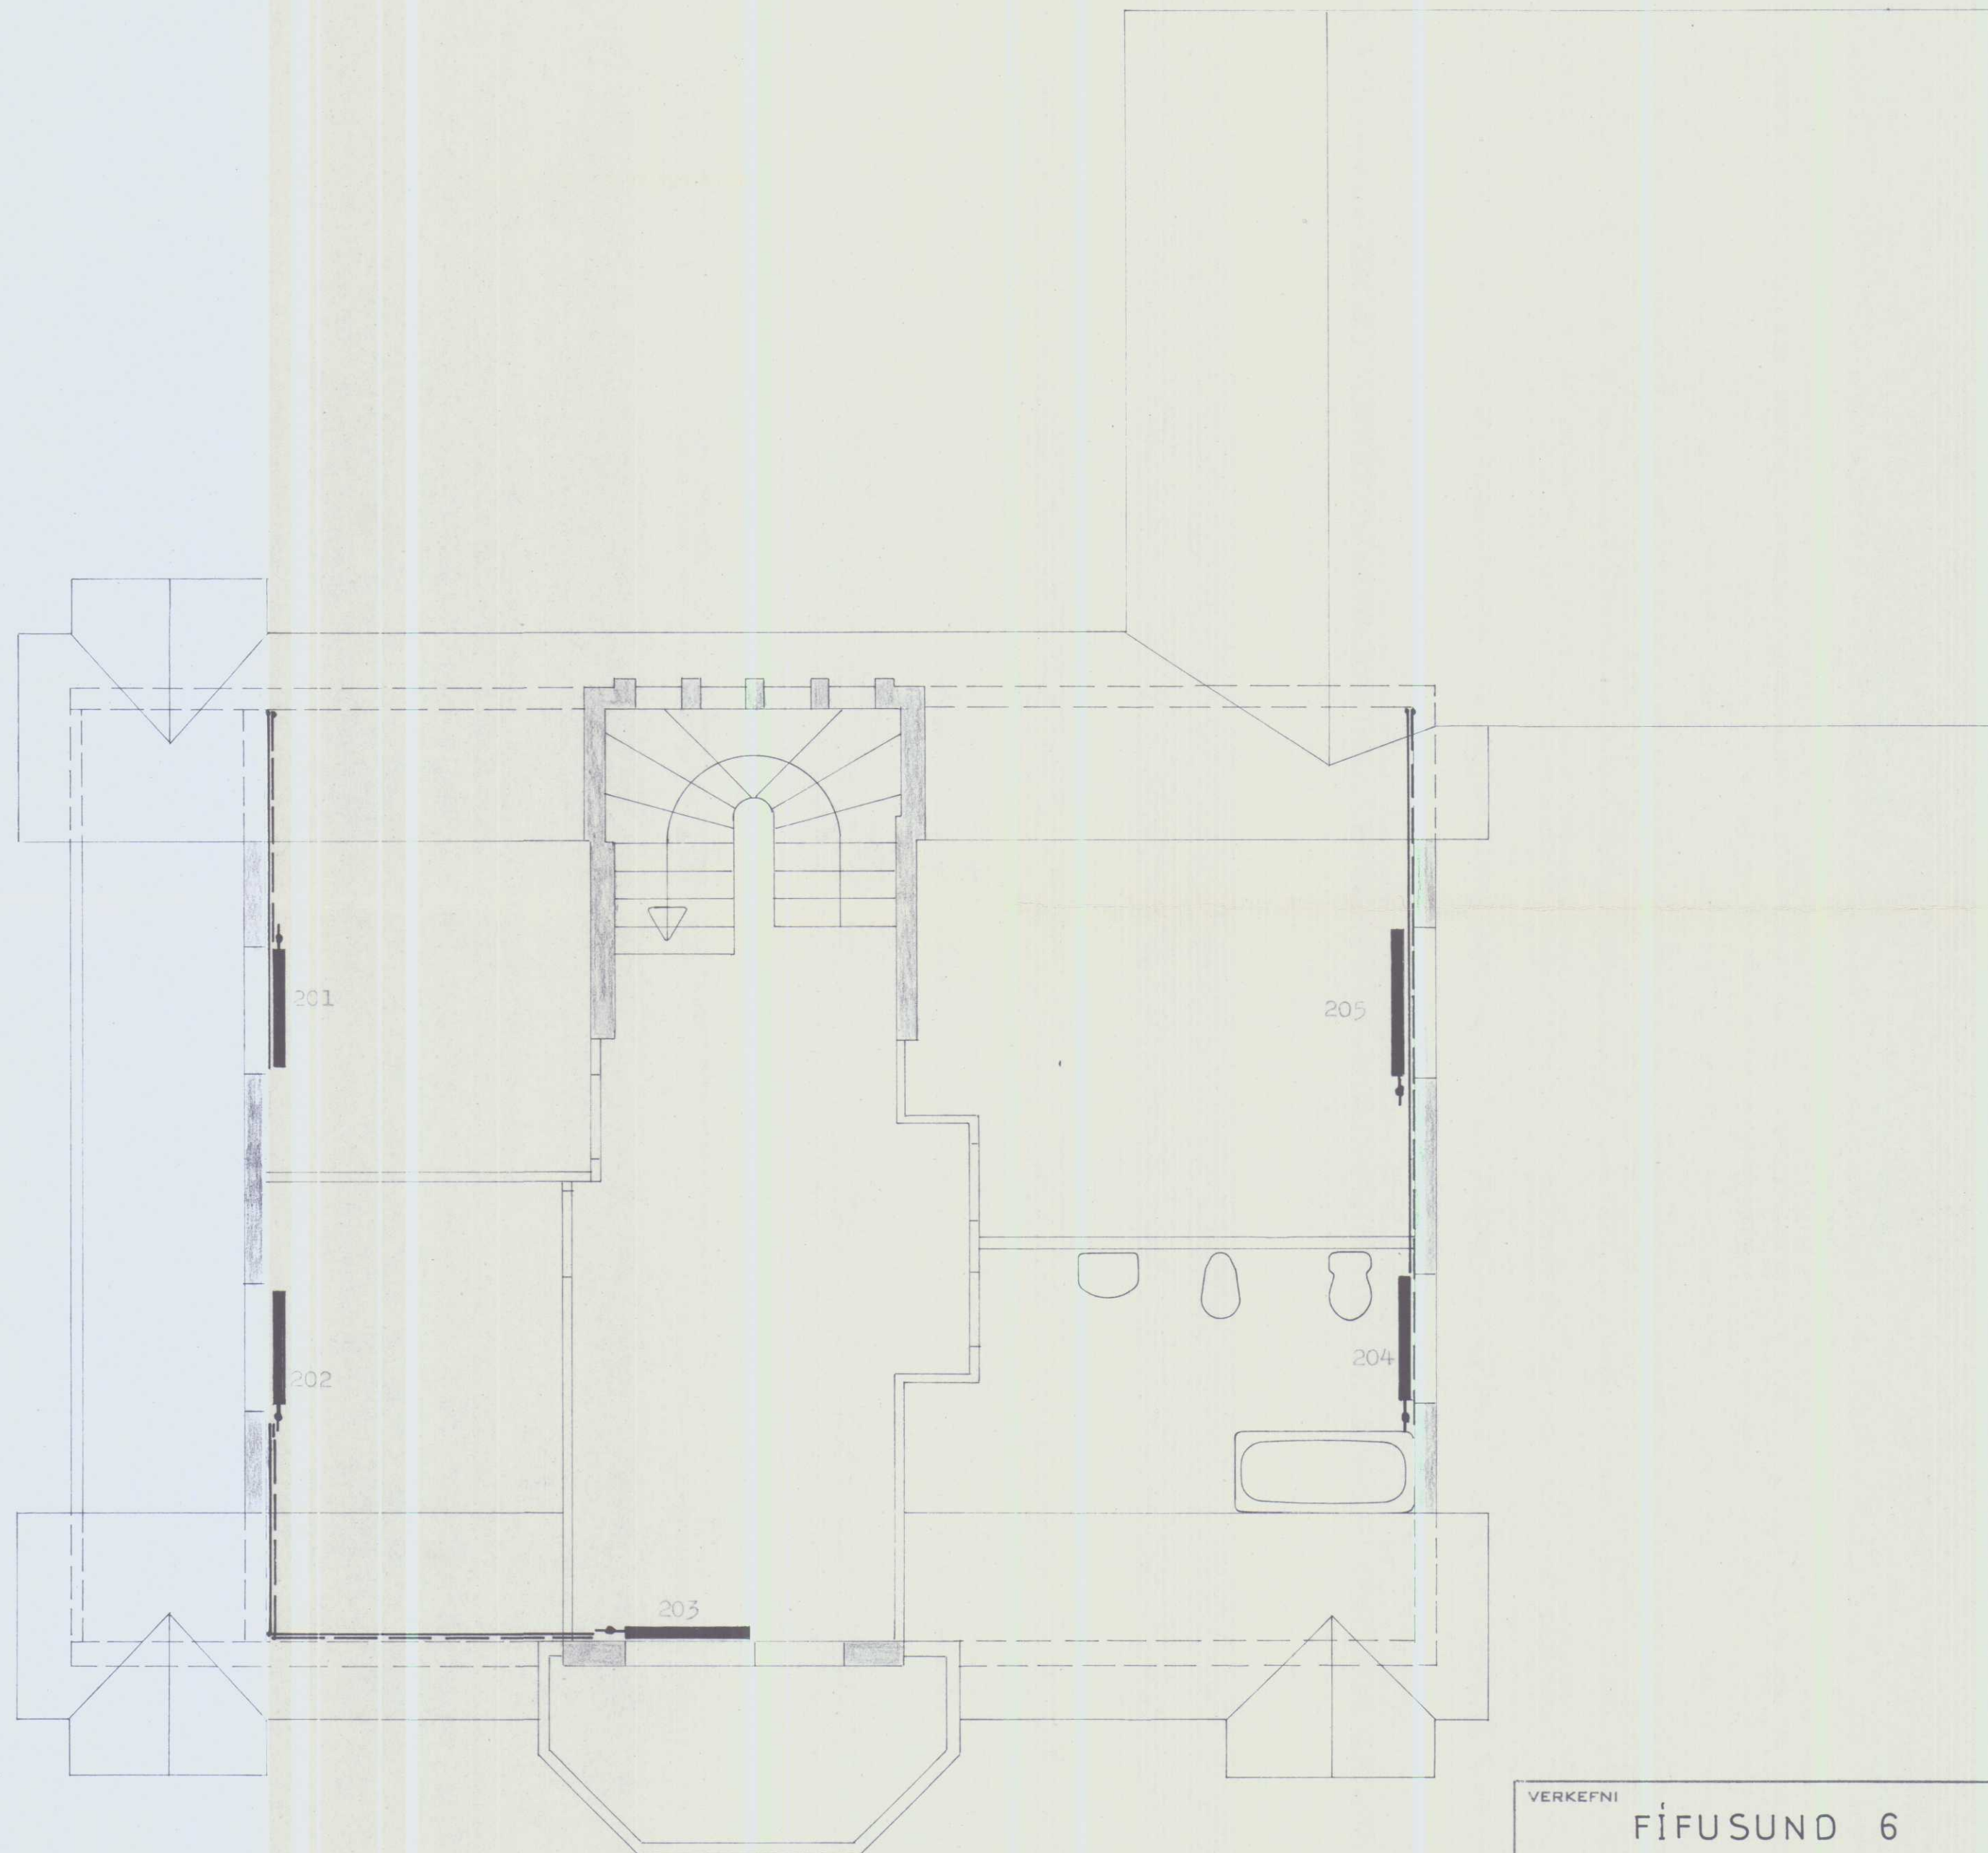

VERKEFNI	FÍFUSUND 6	MÁL	1:50	DAGS.	MARS '81
		TEIKN.	G.P./ M.F.	BR.	
HITATÖGN, GRUNNMYND, 2. HÆÐ.		REIKN.		VERK NR.	265
		SAMP.	g.p.	TEIKN NR.	202
GUÐNI ÞÓRÐARSON		SKÚLATÚNI 6, 3 hæð.		SÍMI 14185	

Samp. á ábyrgð köf.
16. júlí 1981
BYGGINGARFULLTRÚINN
HVAMMISTANGA
Ólafur Jónsson

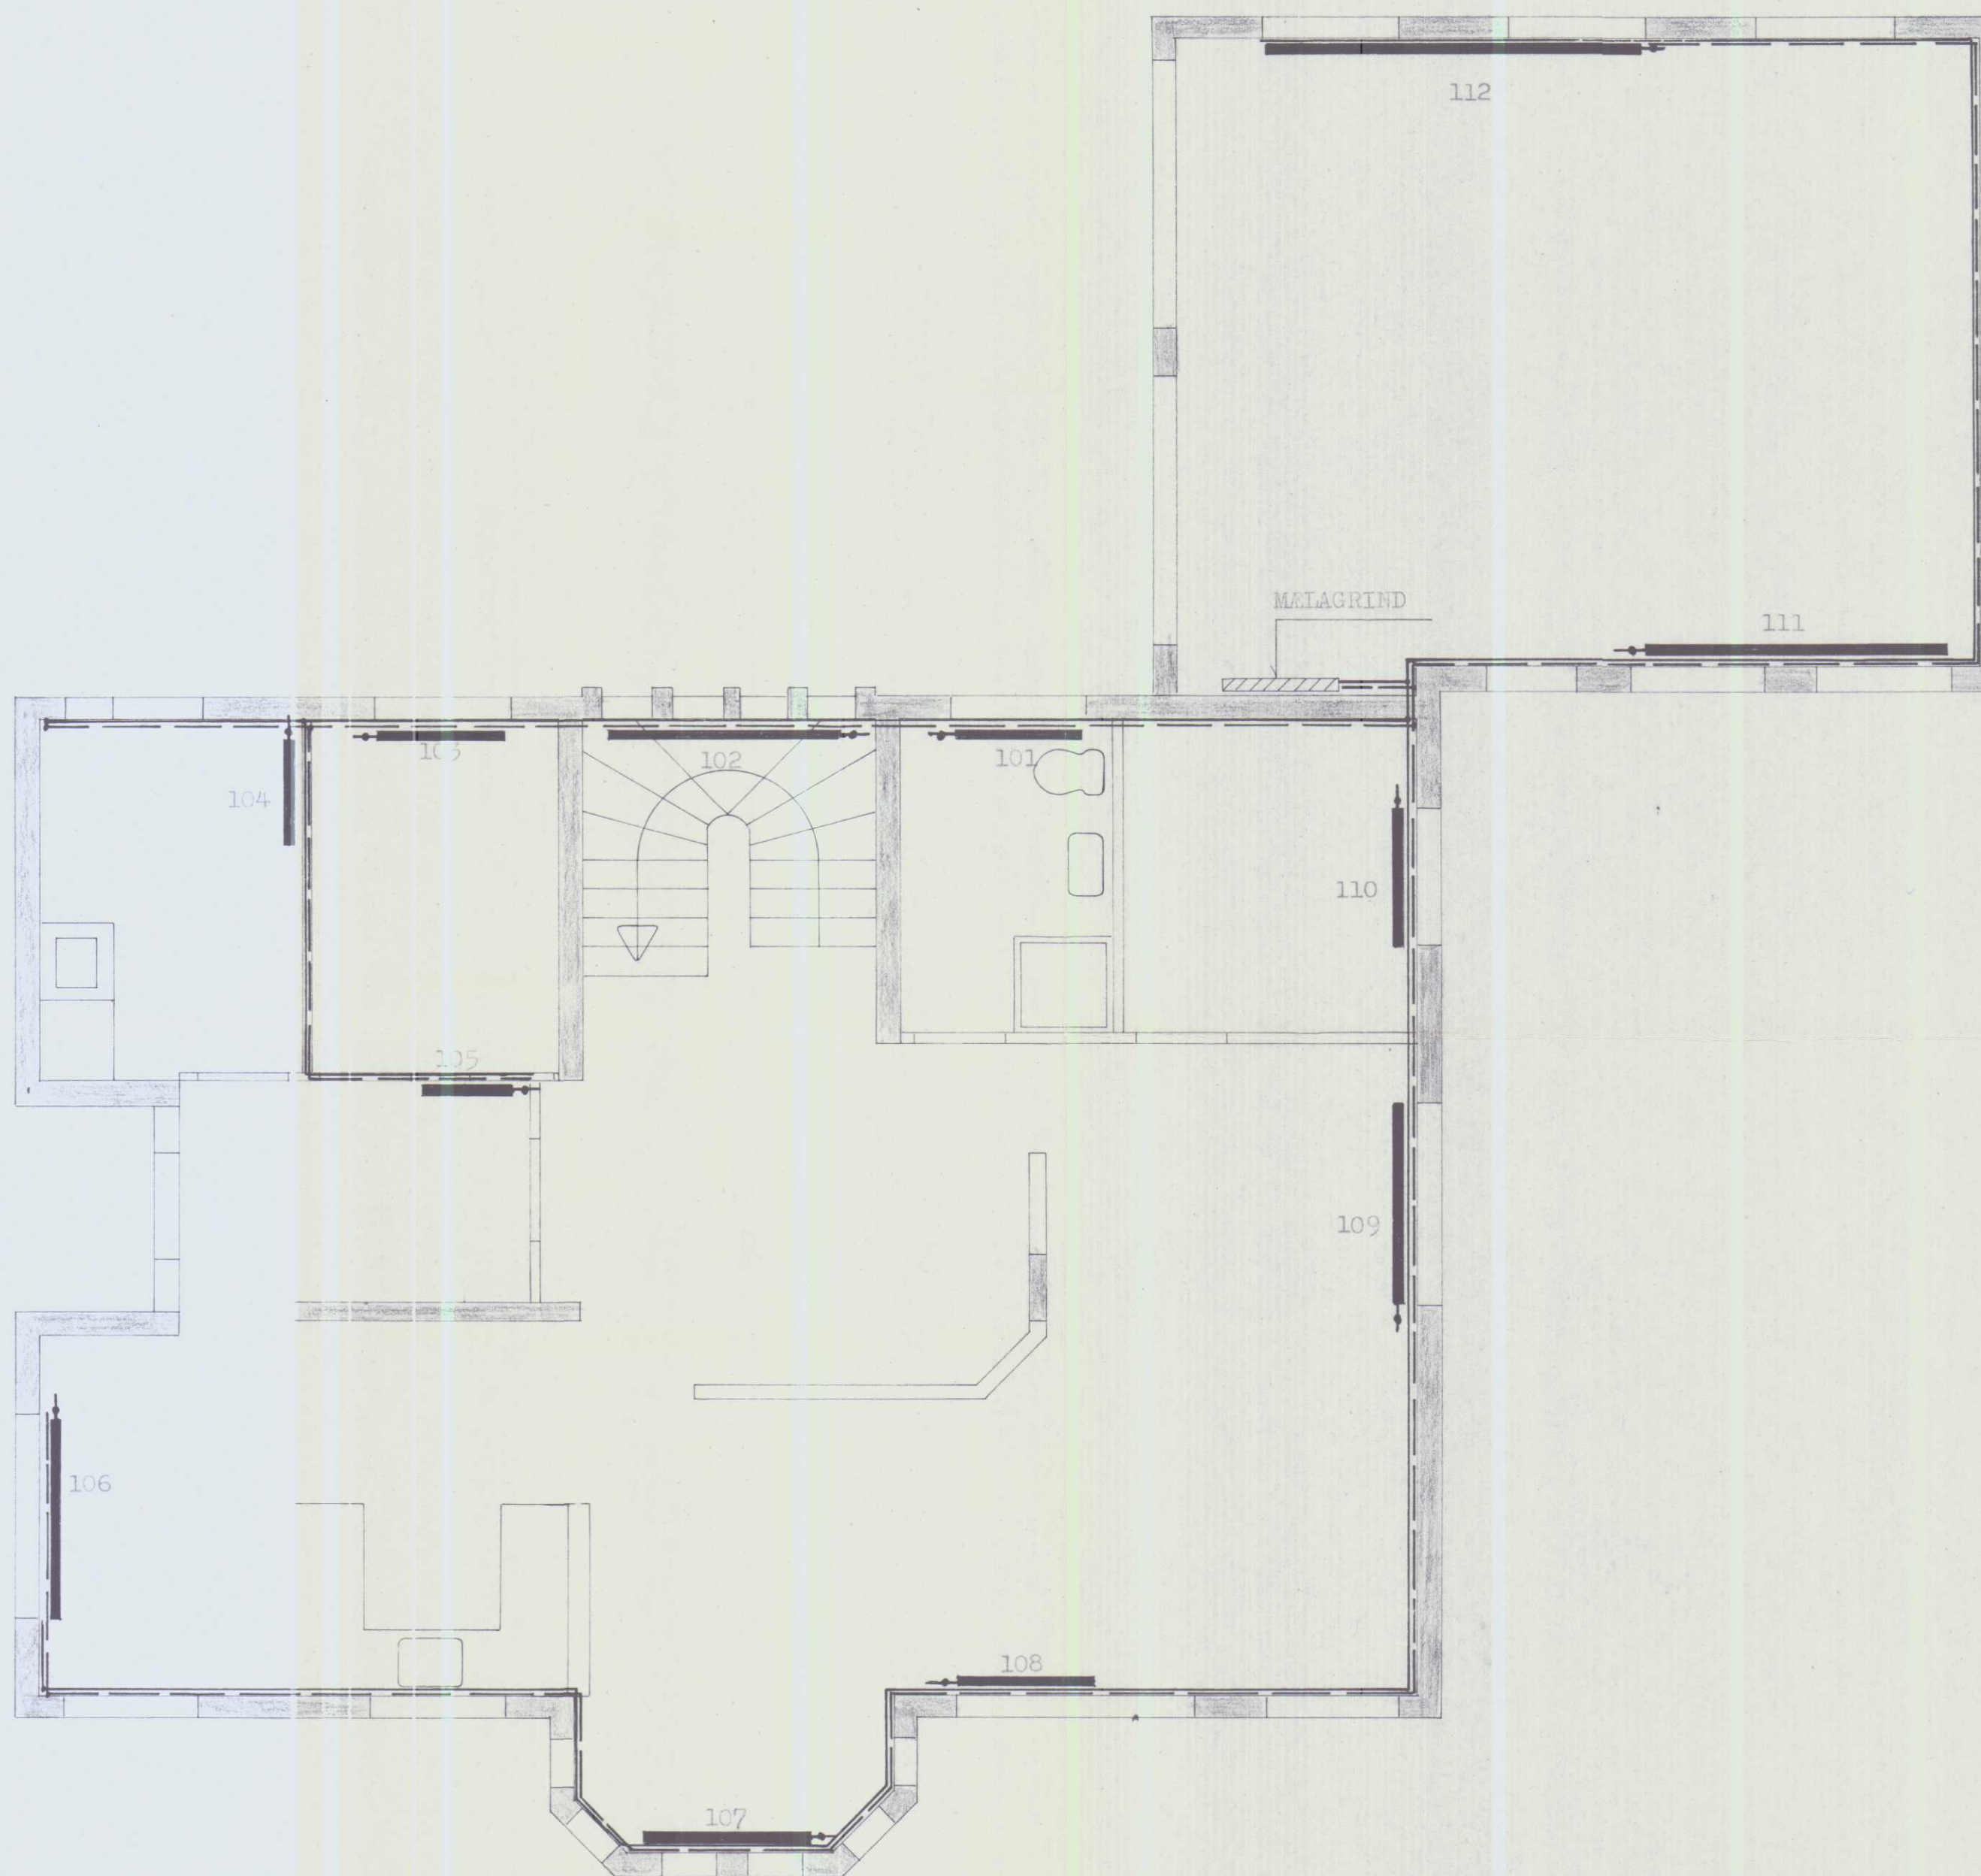

VERKEFNI	MÁL 1:50	DAGS. MARS 81
FÍFUSUND 6	TEIKN. G.P./M.P.	BR.
H. TALAN, GRUNNMÁL,	REIKN.	VERK NR. 265
1. HÆÐ.	SAMP. <i>g/p.</i>	TEIKN NR. 201
GUDNI ÞÓRDARSON	SKÚLATÚNI 6, 3 hæð.	SÍMI 14185