



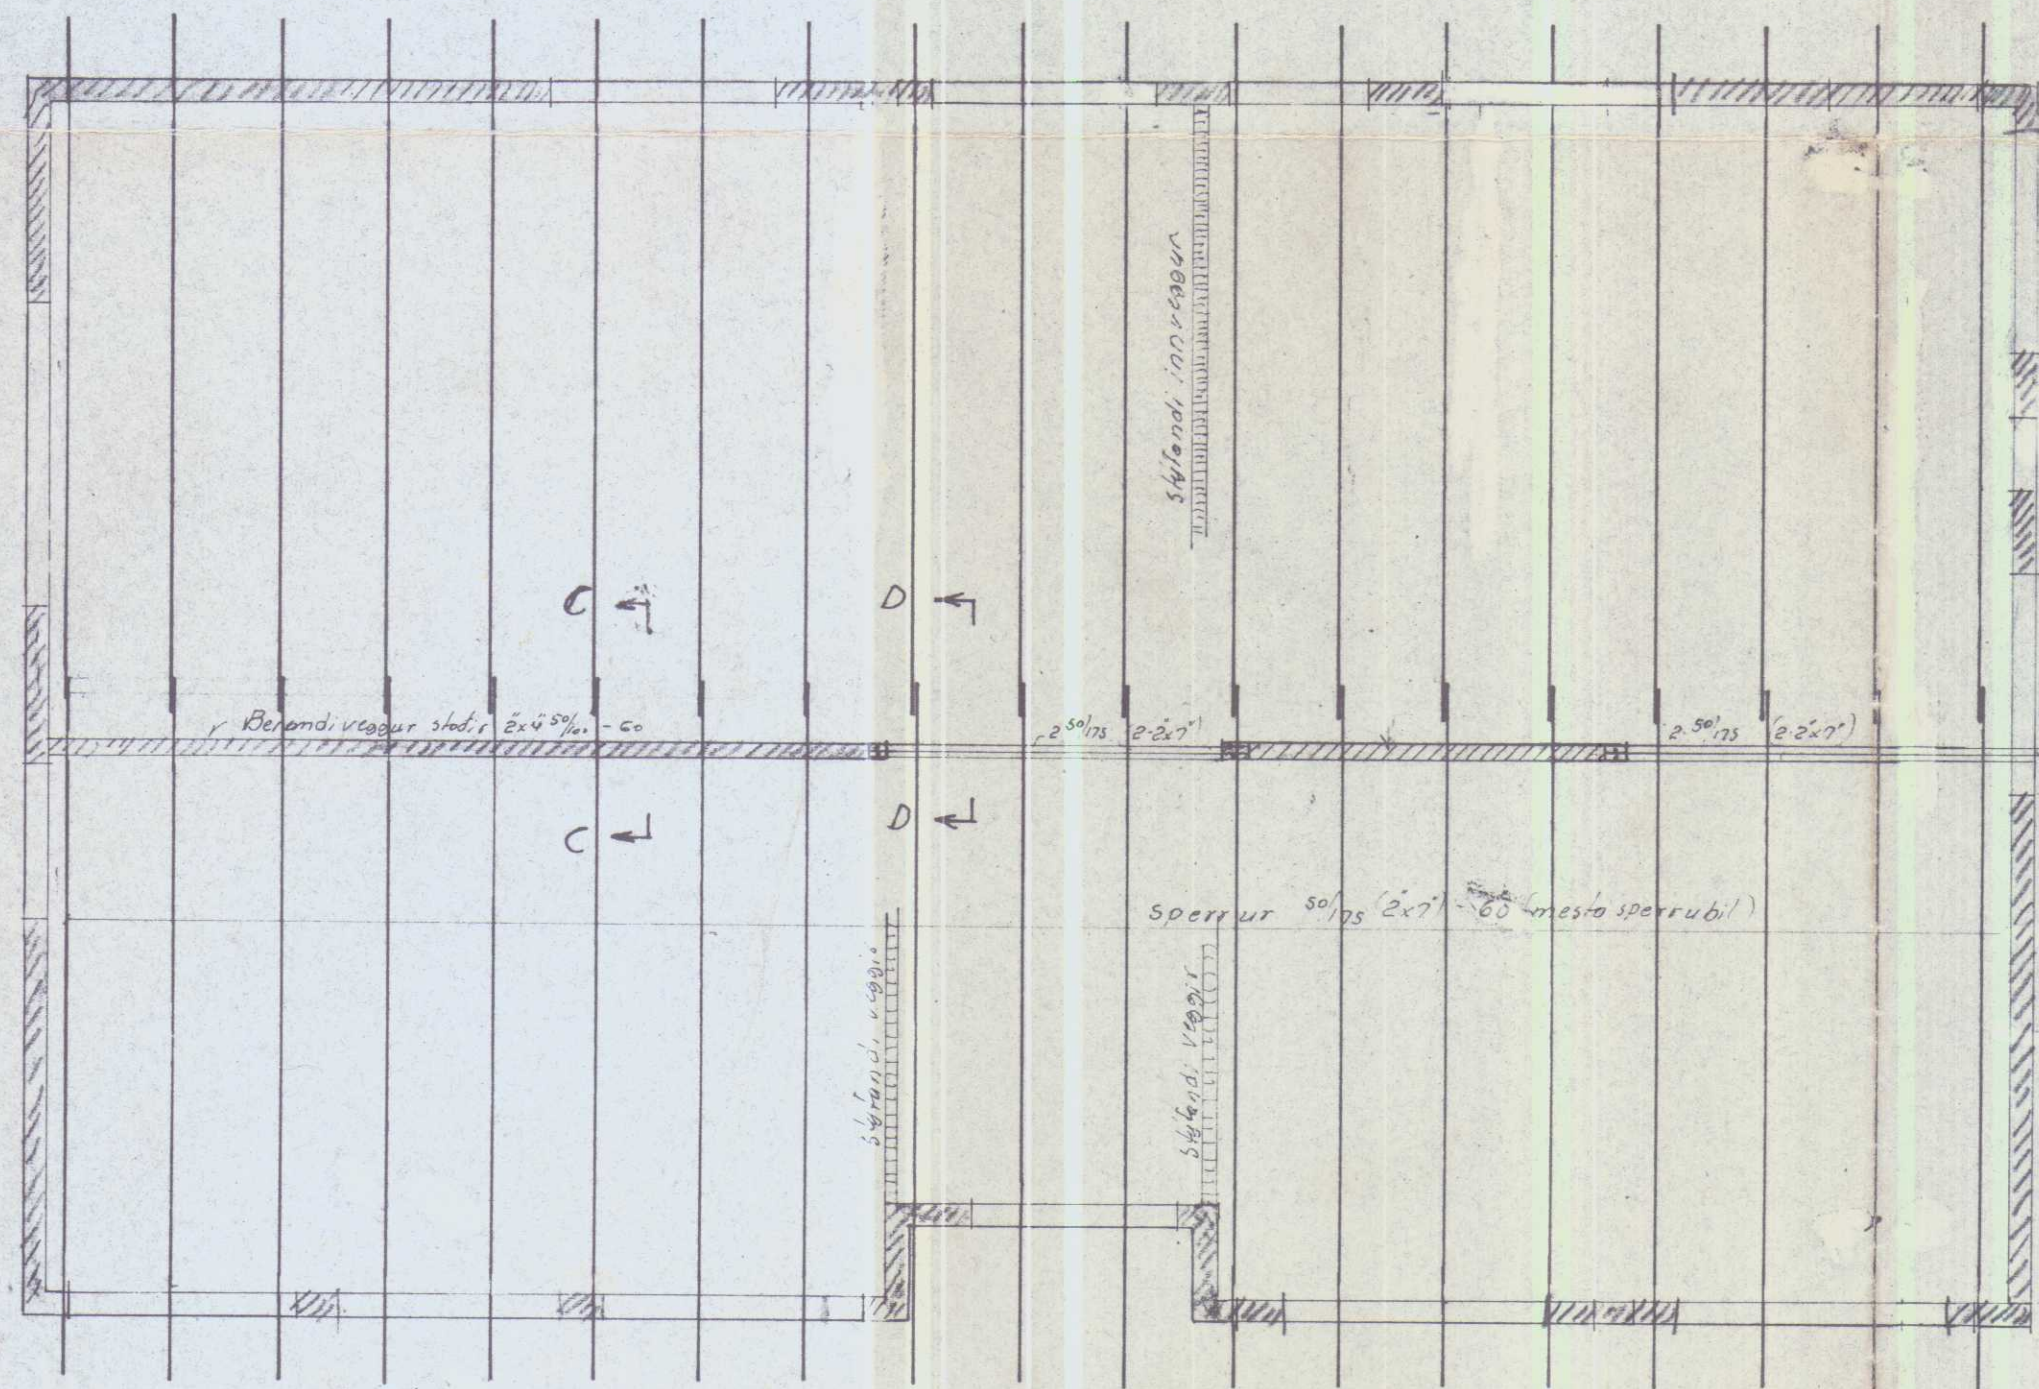

Alh. Bl. mun bregja glugga stípan og stóð. slúðir.

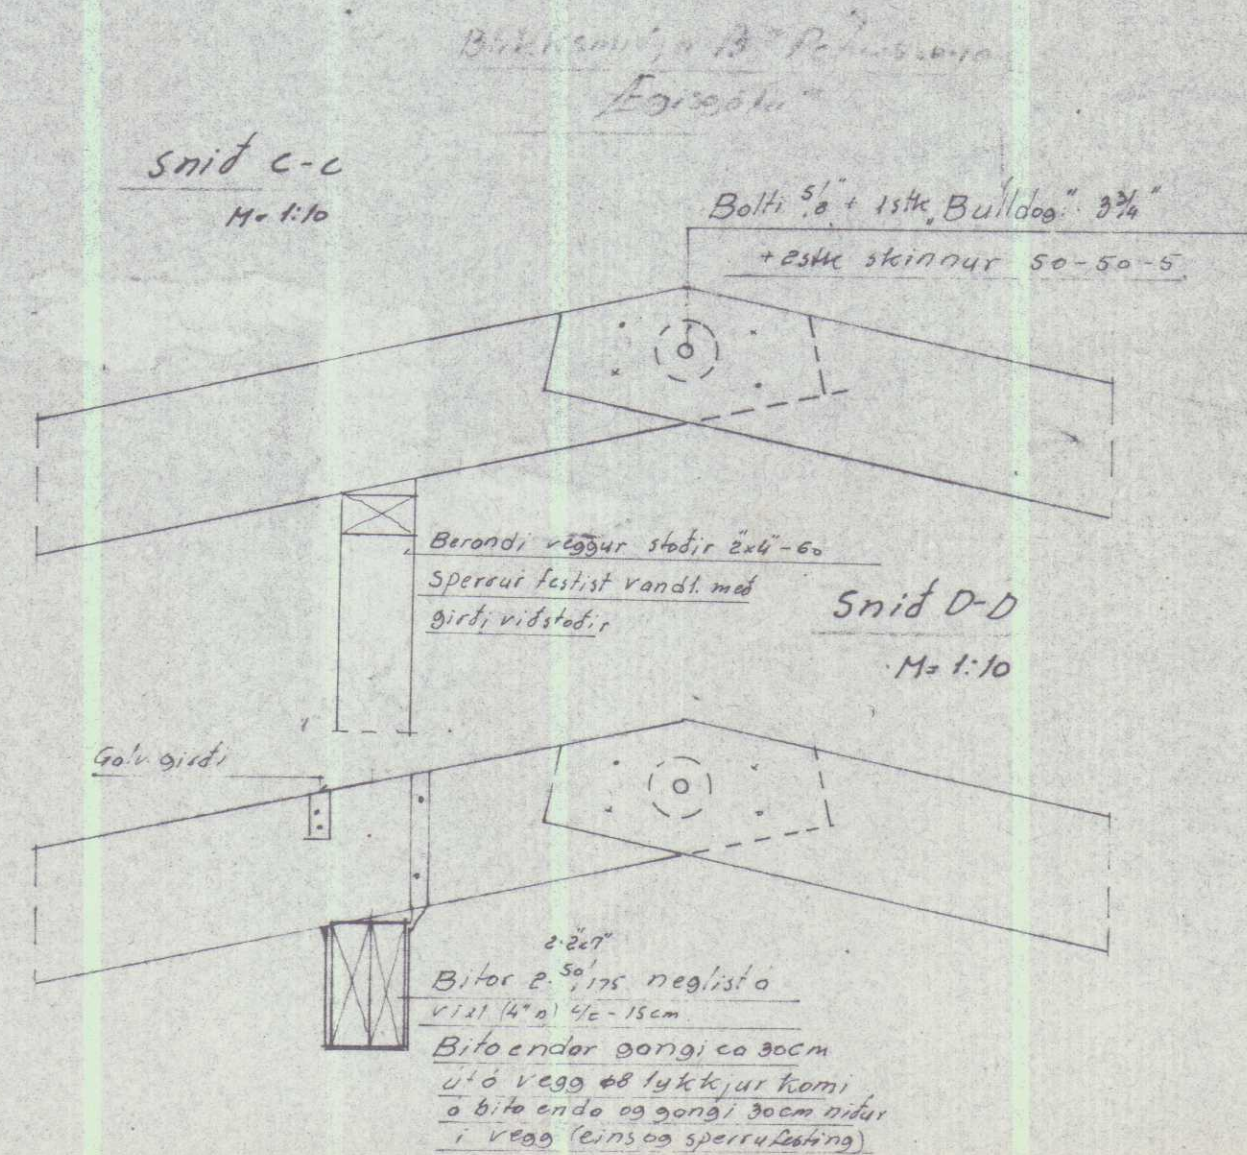

Bl. 2843. Fremri-Filjar Miðfirði

Landnám ríkisins

Timburhús

Mælikv.

1:50

1:20

1:10

Reikn.

Teikn.

Samb.

3

Reykjavík, júní '73

J. Sigurd



Verkefni nr.

3


Breytingar

2 Kall


Frágangur
við grunnmúr.

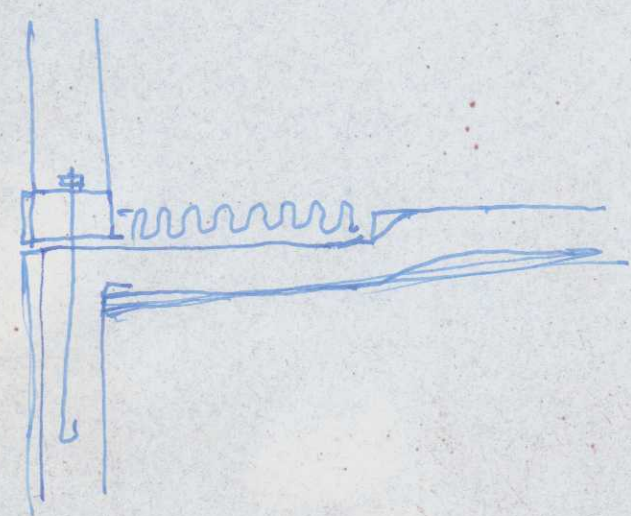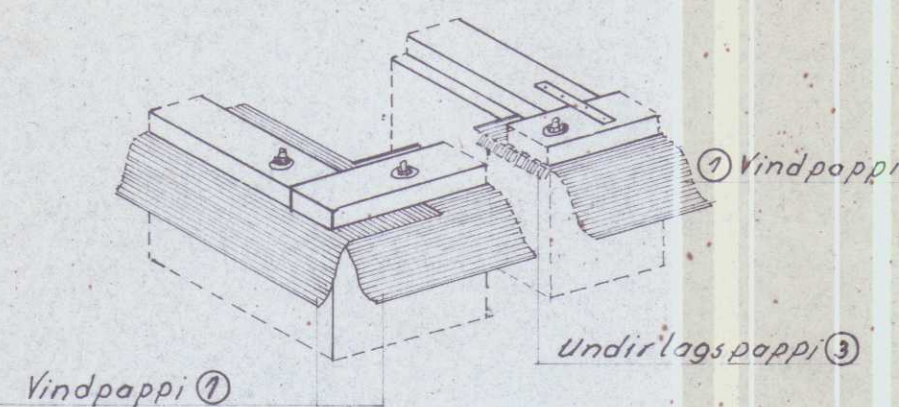

Frágangur á pappa
M=1:10

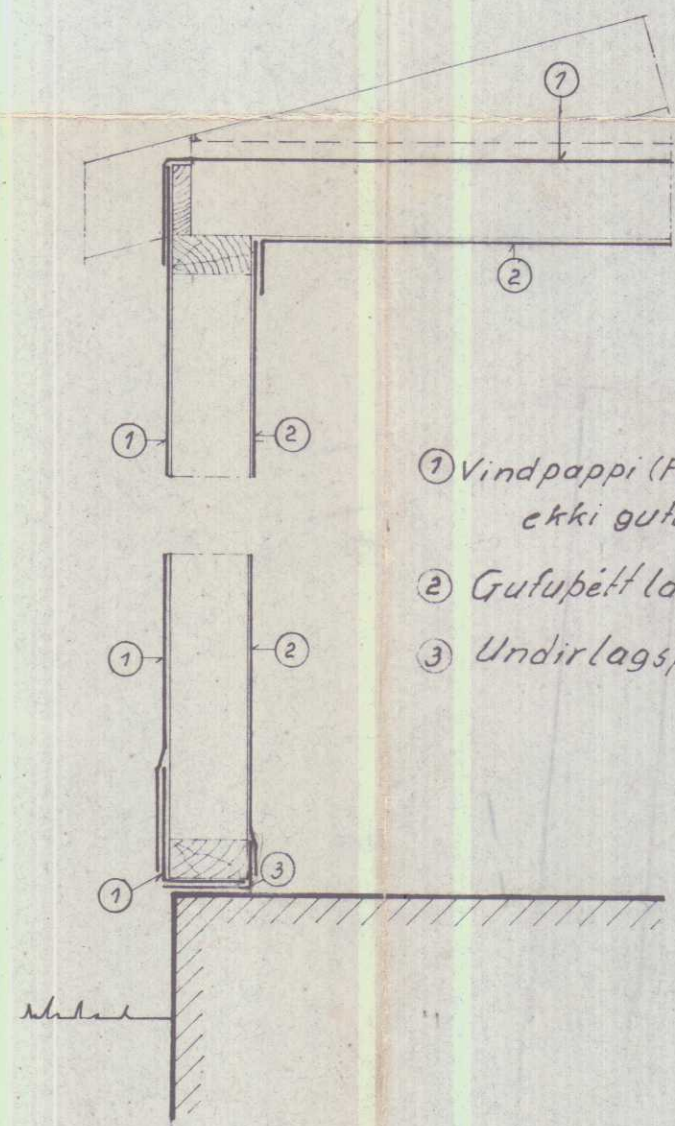

Frágangur á þaki og veggjum
M=1:10

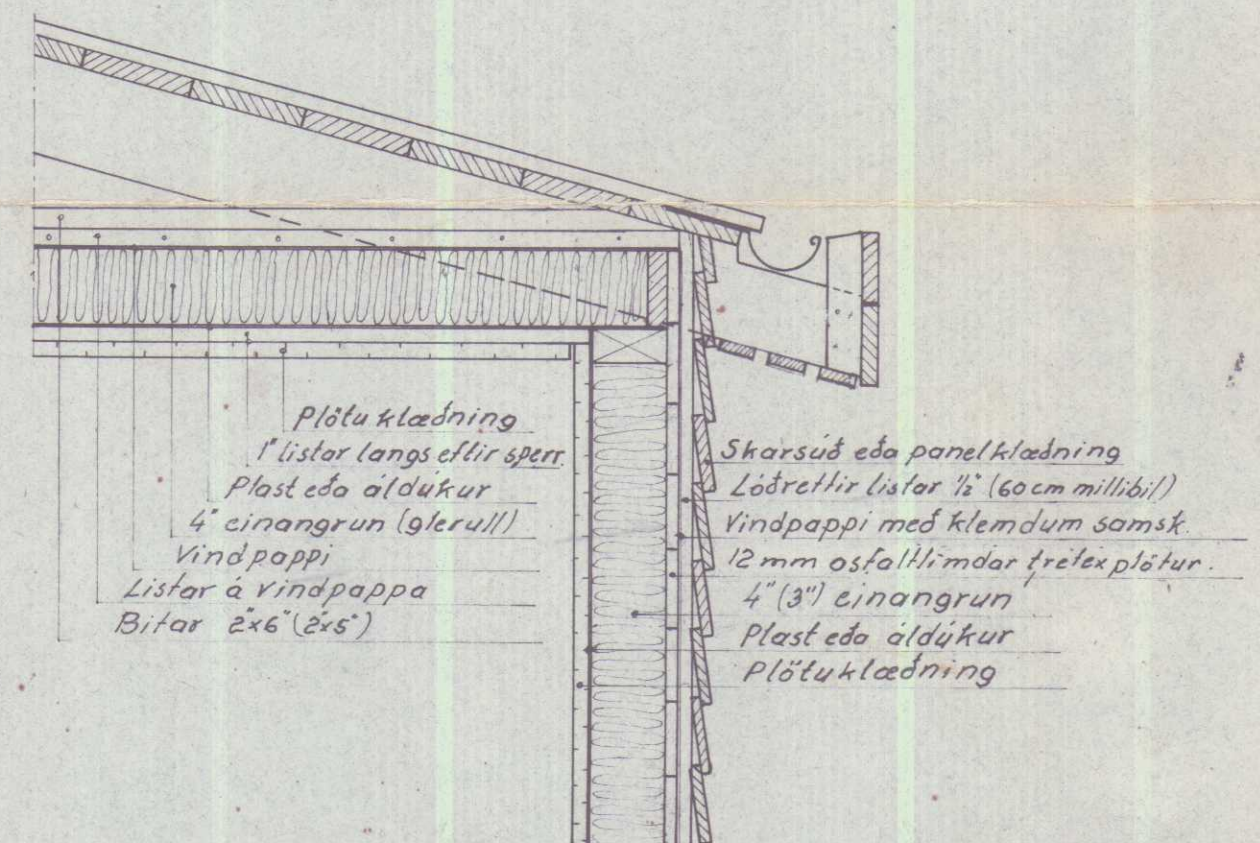

Teikn 2908 Timburhús Deildartunga			
Landnám ríkisins			
Timburhús	Mælikv.	Reikn.	18
	1:10	Teikn.	
		Samb.	
Reykjavík		Verkefni nr.	
Sig. Sigurðsson		6	
		Breytingar	