

HÚNAÞING VESTRA
BYGGINGAFULLTRÚI

ÁRITUN BYGGINGAFULLTRÚA



BYGGINGARLÝSING

Neysluvatnslagnir:

Allar lagnir skulu vera rör í rör PEX lagnir, nema annað sé tekið fram.
Lagnir fyrir kalt vatn skulu lagðar í fyllingu undir einangrun.
Lagnir fyrir heitt vatn skulu steypast í neðri brún botnplötu.

Allt efni og vinna skal vera í samræmi við gildandi staðla og reglugerðir.



Garðarströð 3 Hvammstanga, hesthús.

Uppdráttur: Neysluvatnslagnir
Mælikvarði: 1:50
Breyting:
Verkaupi:

L02

Haukur Árnason Byggingatæknifræðingur, kt. 290131-3329
Laufvangi 14 - 220 Hafnarfjörður - sími 687 9098 / 684 1139

Teknað: Einar Daniel Karlsson

Dagsetning: 10.07.2011
Yfirfarið og samþykkt: Haukur Árnason

HÚNAÞING VESTRA
BYGGINGAFULLTRÚI

DK

ÁRITUN BYGGINGAFULLTRÚA

BYGGINGARLÝSING

Gólfhitakerfi:

Öll rör í gólfhitalögn skulu vera pex $\varnothing$ 20 með súrefniskápu. Rörin skulu steypd í plötuna, ofan á jámagrindina. Rörin eru lögð með 200mm millibili, sjá teikningu hér til hliðar. Gólfhitakerfið er uppblöndun, stjórnað með t.d.ECL 200 rafeindastýrðri stjórnstöð, ásamt stjómbúnaði fyrir gólfhitakerfi t.d. CMF. Í hverju rými skal koma fyrir hitanema (termostat) í 1,5m frá gólf.



Garðarströð 3 Hvammstanga, hesthús.


Uppdráttur: Hitalagnir
Mælikvarði: 1:50
Breyting:
Verkkaupi:

L03

Haukur Árnason Byggingatæknifræðingur, kt. 290131-3329
Laufvangi 14 - 220 Hafnarfjörður - sími 587 9098 / 694 1139

Telknað: Einar Daniel Karlsson

Dagsetning: 10. 07. 2011
Yfirfarið og samþykkt: Haukur Árnason

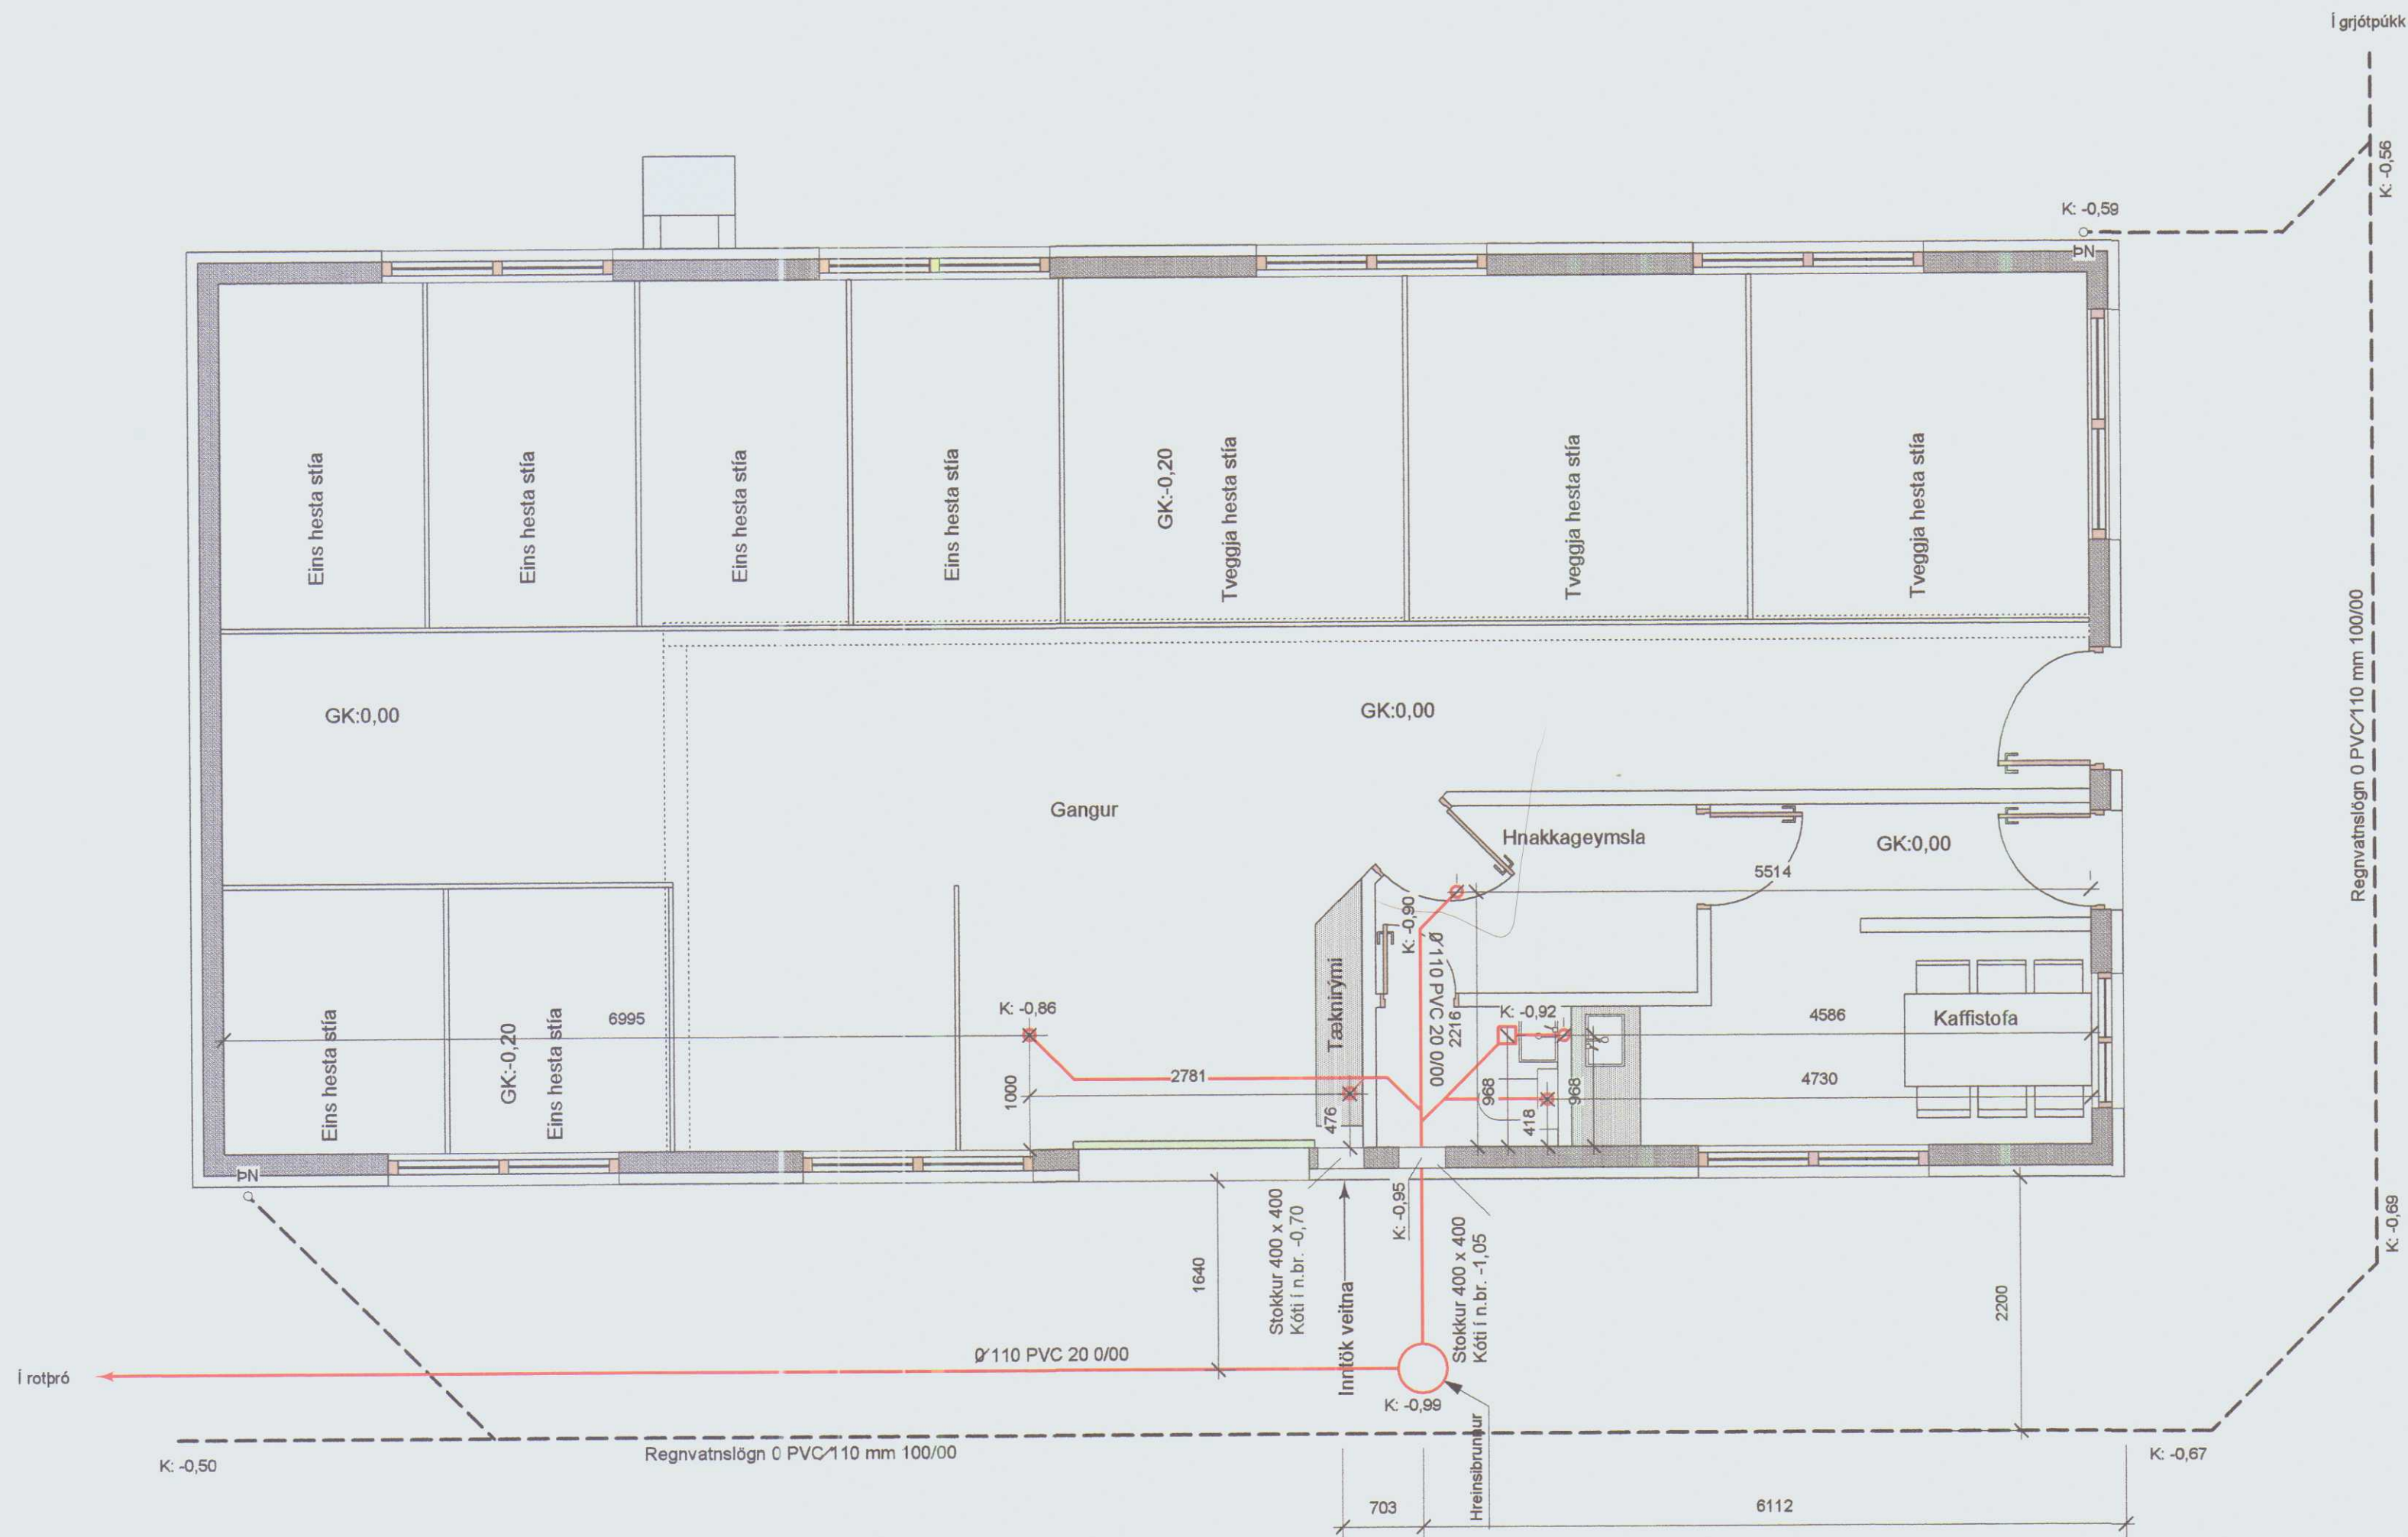

HÚNAÐING VESTRA
BYGGINGAFULLTRÚÐ

ÁRITUN BYGGINGAFULLTRÚA

BYGGINGARLÝSING

Frárennslislagnir:

Þvermál og gerð allra lagna kemur fram á teikningum.

Allar frárennslislagnir í grunninu skulu vera úr PVC-rörum, nema annað sé tekið fram.
Allar frárennslislagnir ofan botnplötu skulu vera úr PP-rörum, nema annað sé tekið fram.
Tengistykki skulu vera sömu gerðar og lagnirnar sjálfar.


Lengdar-halli lagna má aldrei vera meiri en 300 0/00.
Kótar á lögnum eru miðaðir við rör-bötn.

Með jarðvatnslögnum skal setja harpaða mól.
Um frágang að öðru leyti er vísað í teikningu hér til hliðar og staðla og reglugerða sem í gildi eru.


Þakniðurfóll skal tengja við jarðvatnslögn a.m.k. 10cm fyrir neðan frágengið jarðvegsyfirborð.

Allt efni og öll vinna skal vera í samræmi við gildandi staðla og reglugerðir.

FRÁGANGUR LAGNA Í GEGNUM SÖKKULVEGG

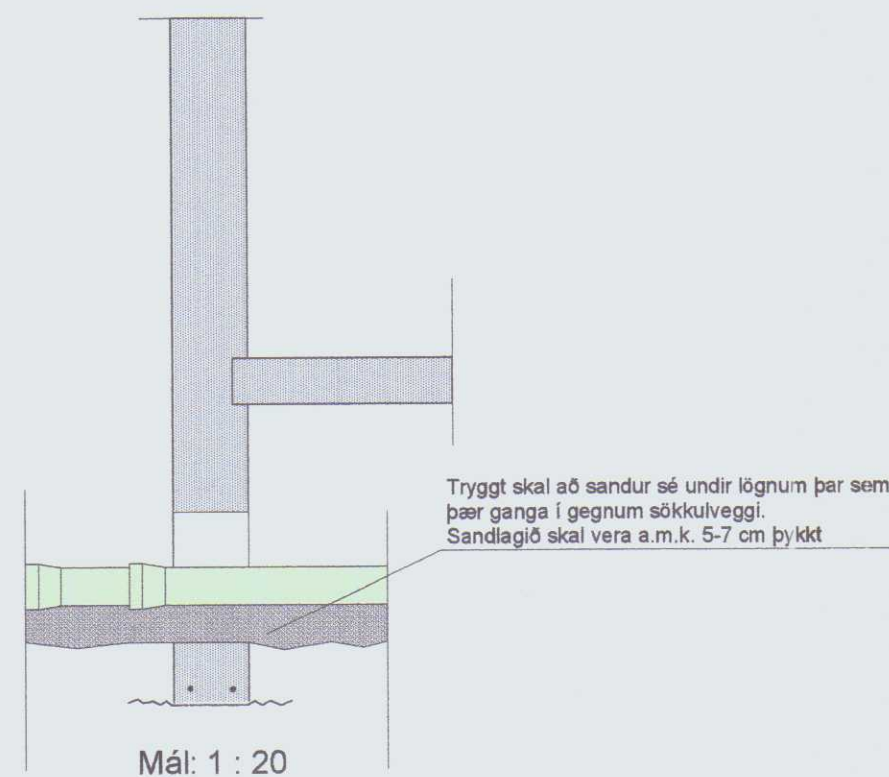

FRÁGANGUR REGN OG JARÐVATNSLAGNA.

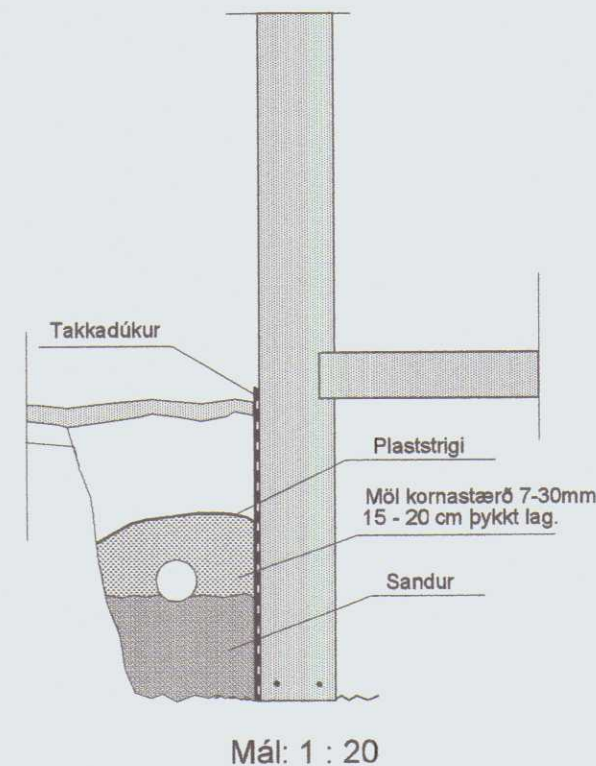

Garðarströð 3 Hvammstanga, hesthús.

Uppdráttur: Grunnlag
Mælikvarði: 1:50 og 1:20
Breyting:
Verkaupi:

L01

Haukur Árnason Byggingatæknifræðingur, kt. 290131-3329
Laufvangi 14 - 220 Hafnarfjörður - sími 587 9098 / 694 1139

Teiknað: Einar Daniel Karlsson

Dagsetning:
Yfirfarið og samþykkt:

10.07.2011 Haukur Árnason