


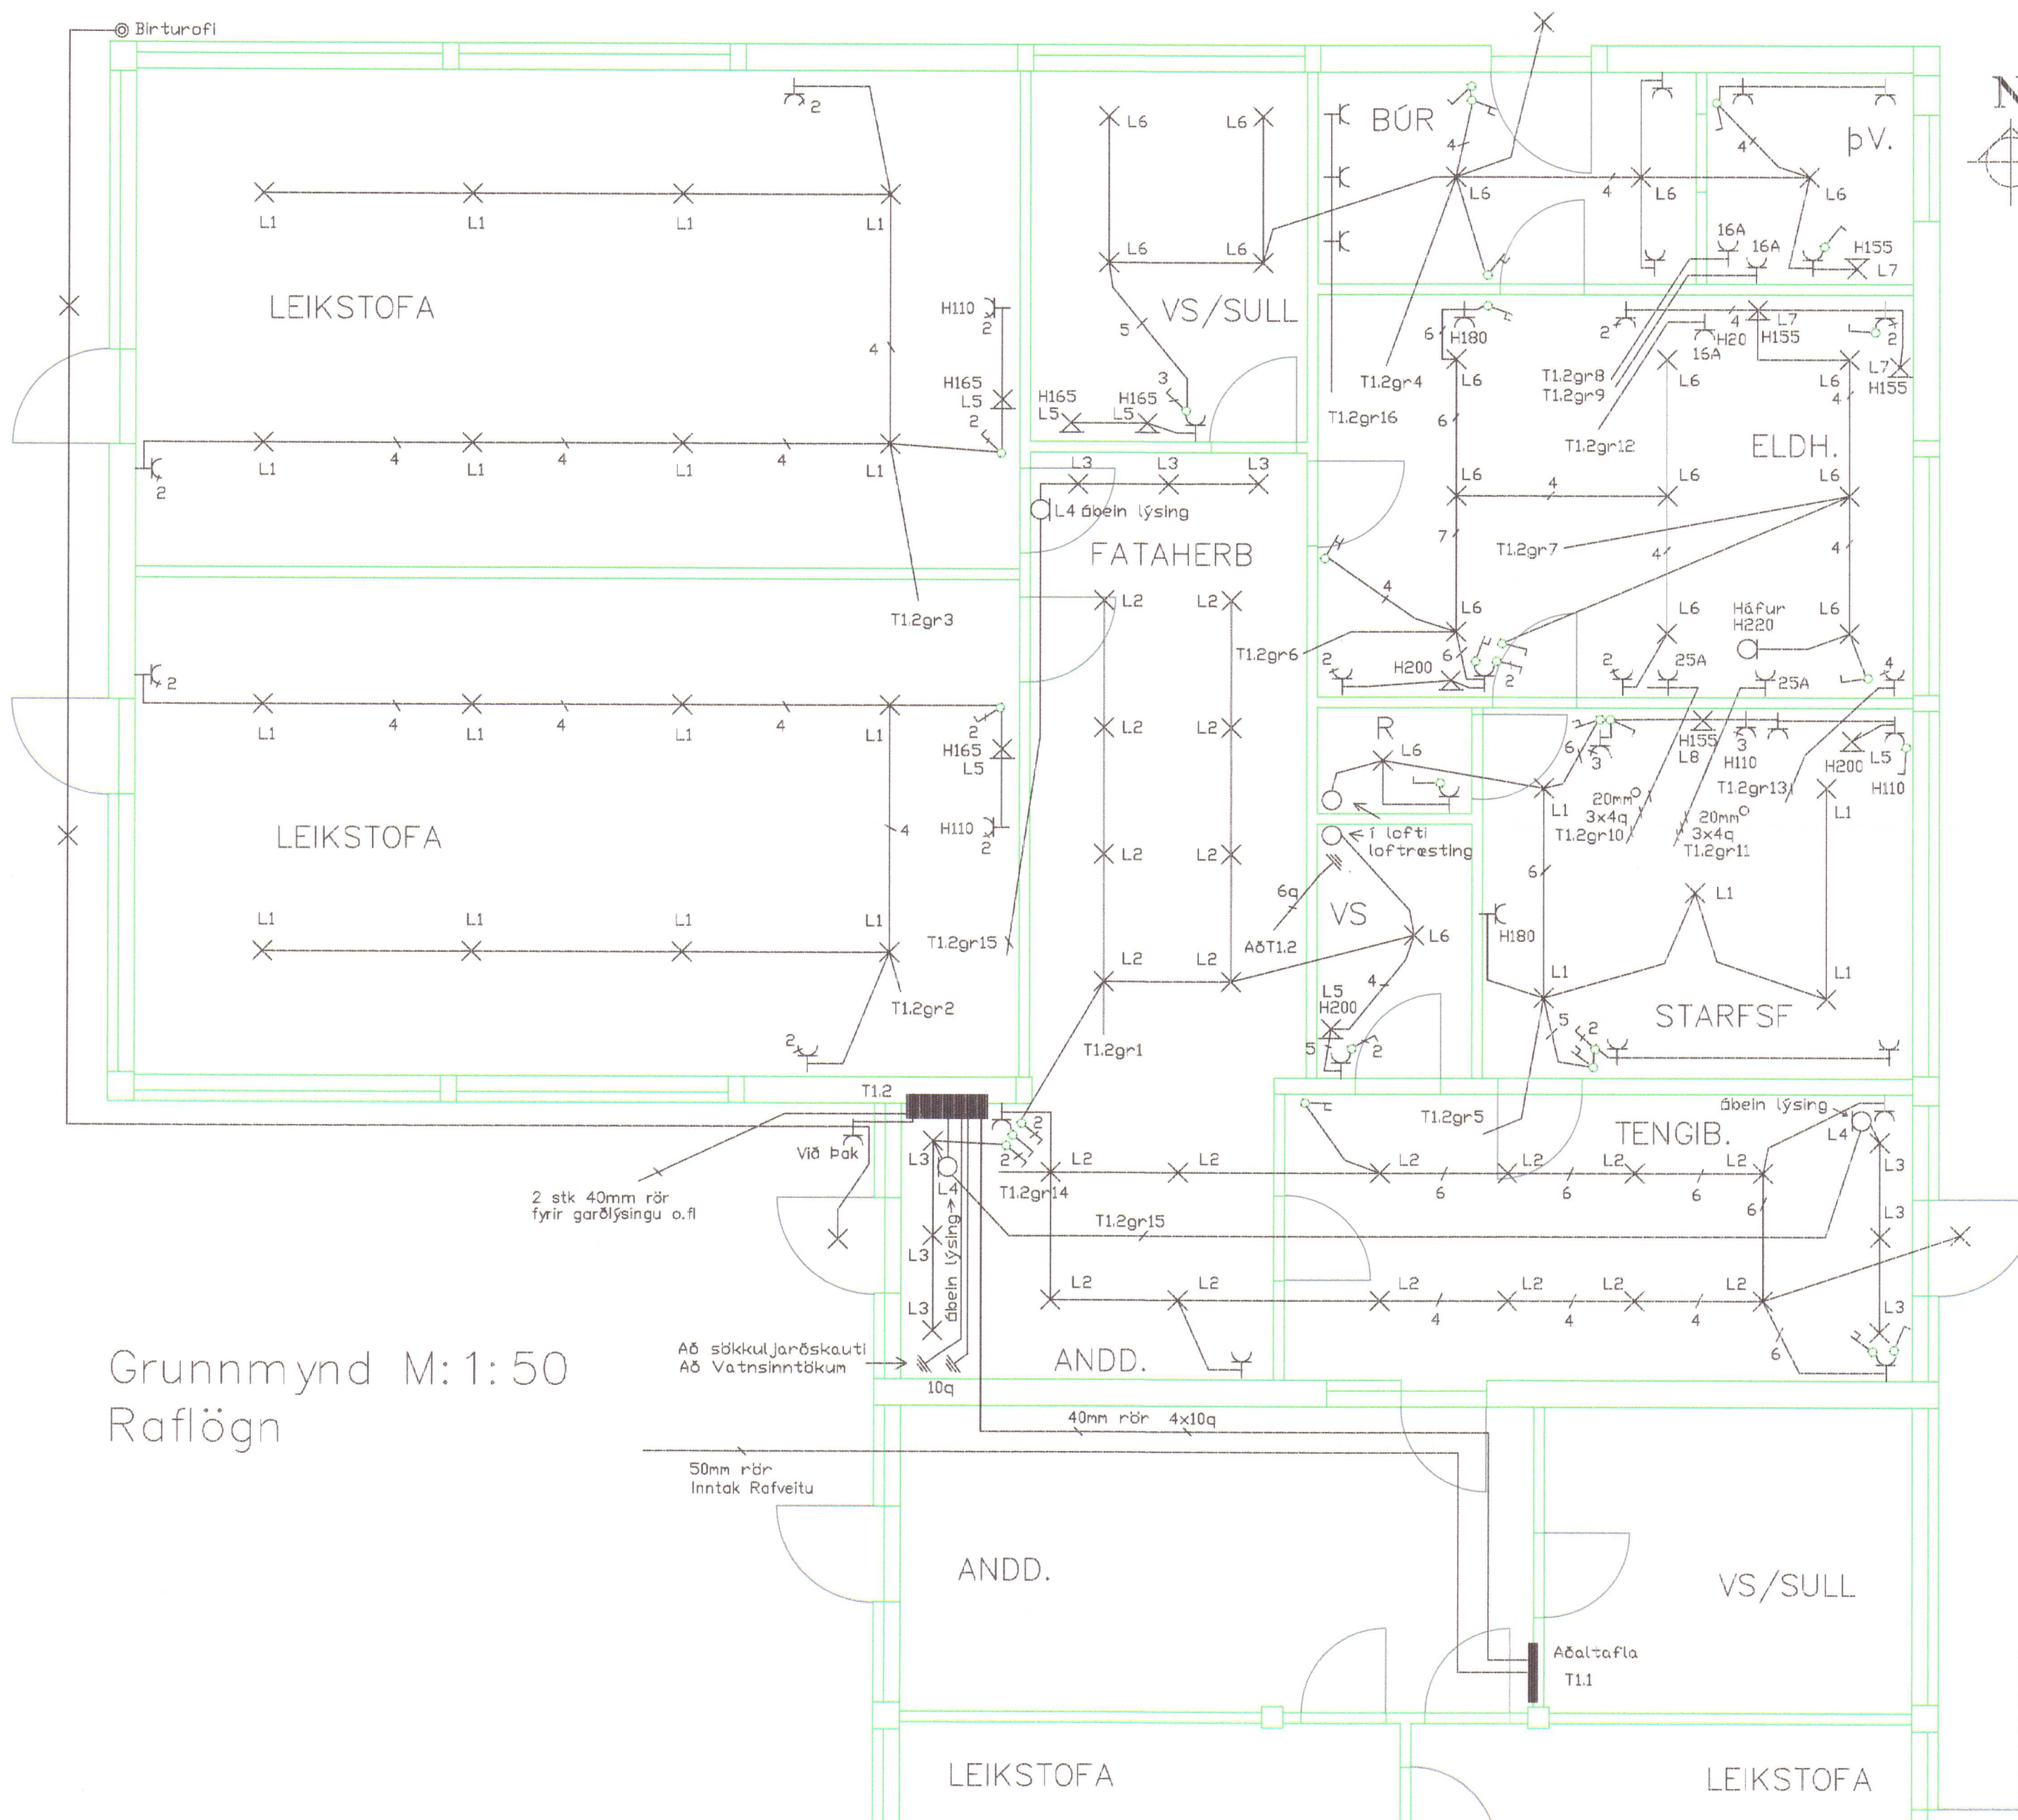


skýringar

1. Hæð rofa sé 110 cm og vegg ljósa 165 cm
2. Pípur séu 16mm, ídr. 3x1,5q vír
3. Málstraumur rofa og tengla sé 10A
4. Hæð tengla sé 20 cm nema í Eldhúsi, VS, þvottahúsi, hæð viftu sjá innréttingu
5. Öll mál séu mæld frá fullfrágengnu gólfi í miðja dós.
6. L = Loftnet f. Sjóðvarp, útv. H 20 S = Símatengill H20
7. Hæð út-ljósa sé 225cm
8. Töfluskápur T1.2 er með smáspennuhólfi og stærð skápsins að m.k. tvöfalt stærri en sá búnaður sem verður í honum í
9. Ljósabúnaður velst í samráði við Arkitekt
10. Allur rafbúnaður skal vera af viðurkenndri gerð
11. Allar lagnir skulu vera samkvæmt reglugerð um raforku og íST200:2006 og fyrirmælum rafmagnsveitu.
12. Ath. nánar, staðsetningu á dós fyrir háf í Eldhúsi

Grunnmynd M: 1:50
Raflögn

Leikskólinn Garðavegi 7 Hvammstanga	Blað 1 af 4 Mkv: 1:50 1:100
Ársæll Daníelsson 010853-3549 Raffræðingur A+B Höfðabraut 15 530 Hvammstanga sí:451-2466/853-1866/893-1866	Dags: Okt 20 Breytt Jan

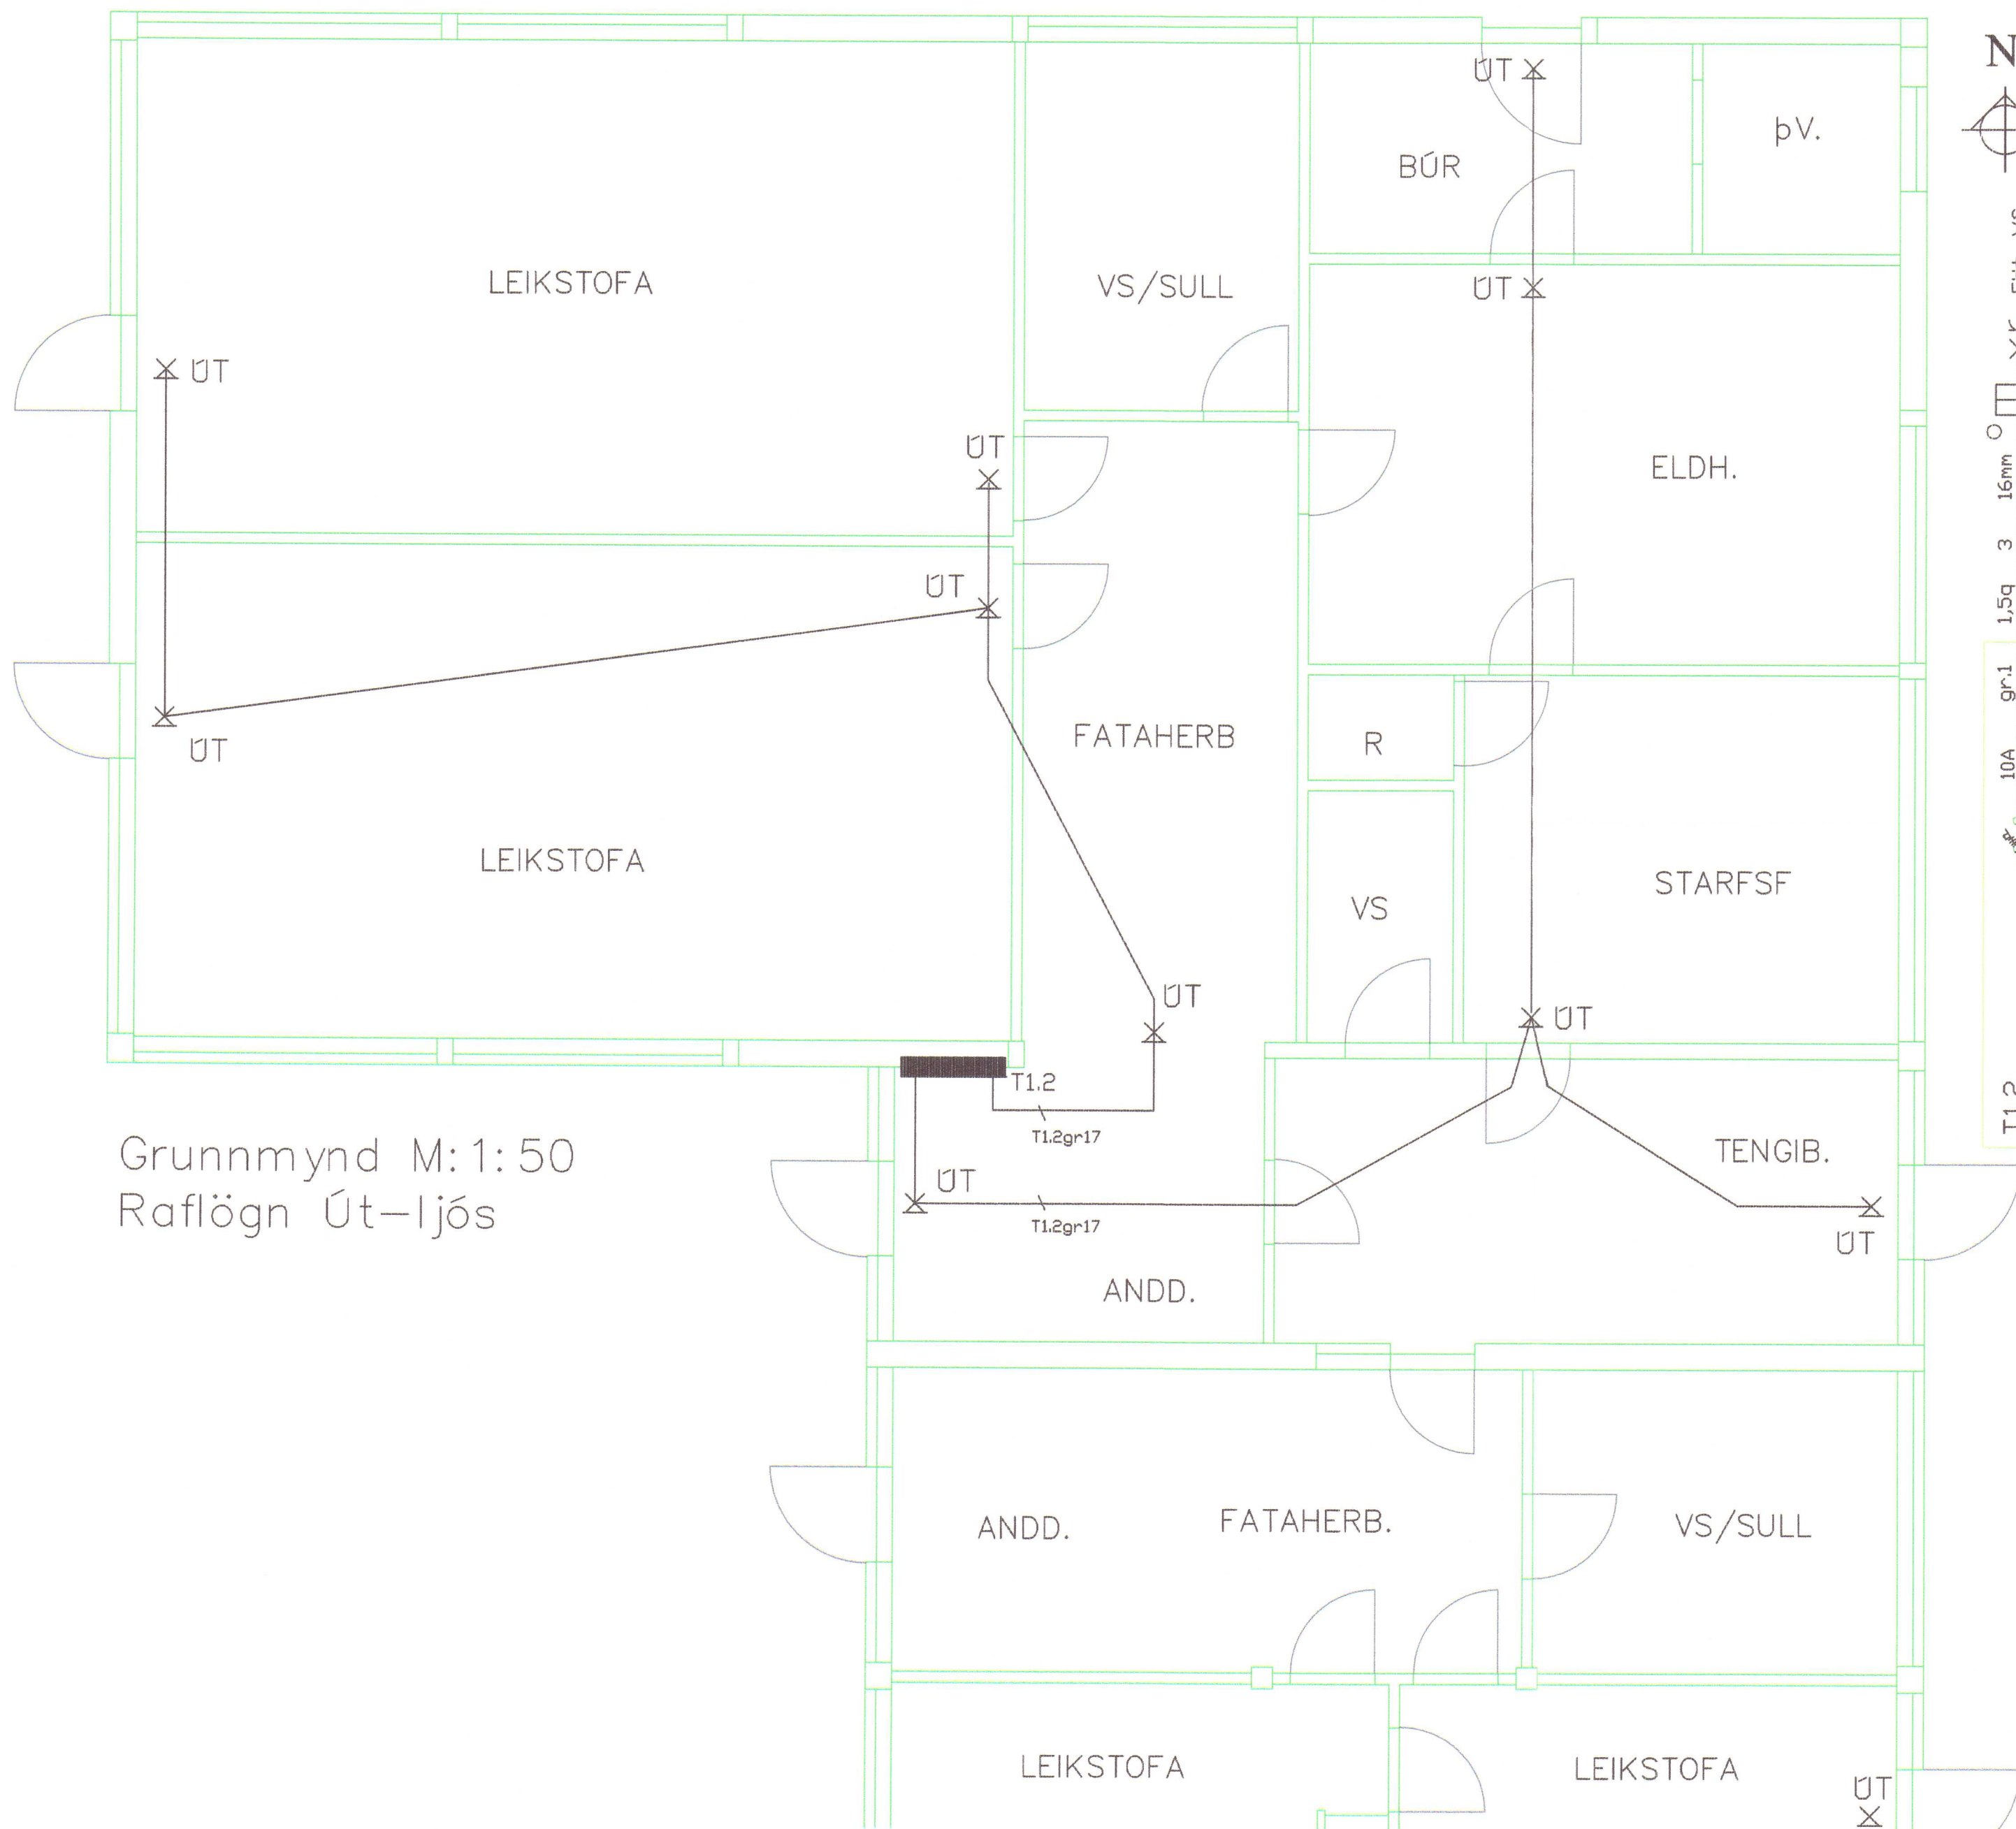



Grunnmynd M:1:50
Raflögn Út-Ijós



63A/30mA	10A	gr.1	1,5q	3	16mm	Föt, VS
	10A	gr.2	1,5q	3	16mm	Leikstofa
	10A	gr.3	1,5q	3	16mm	Leikstofa
	10A	gr.4	1,5q	3	16mm	VS/Sull, Búr, þv.hús
	10A	gr.5	1,5q	3	16mm	Starfsfólk
	10A	gr.6	1,5q	3	16mm	Eldhús
	10A	gr.7	1,5q	3	16mm	Eldhús
	16A	gr.8	1,5q	3	16mm	Þvottavél
	16A	gr.9	1,5q	3	16mm	Þurrkari
	25A	gr.10	4q	3	20mm	Gufuofn
	25A	gr.11	4q	3	20mm	Eldavél
	16A	gr.12	1,5q	3	16mm	Uppþvottavél
	10A	gr.13	1,5q	3	16mm	Tenglar Eldhúsi
	10A	gr.14	1,5q	3	16mm	Tengibygging
	10A	gr.15	1,5q	3	16mm	Tengibygging/Föt
	10A	gr.16	1,5q	3	16mm	Tenglar Búri
	10A	gr.17	1,5q	3	16mm	Út-Ijós
	10A	gr.18	1,5q	3	16mm	Tengill smáspítali T.1.2


Leikskólinn Garðavegi 7 Hvammstanga	Blað 2 af 4 Mkv: 1:50
Ársell Danielsson 010853-3549 Raffræðingur A+B Höfðabraut 15 530 Hvammstanga síð 451-2466/853-1866/893-1866	Dags: okt. 2006 Breytt: jan 2007

Eínúmynd Töflu T.1.2

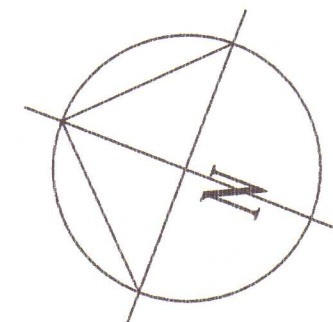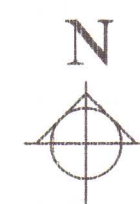

AFSTÖÐUMYND M:1:500

Leikskólinn Garðavegi 7 Hvammstanga	Blað 3 af 4 Mkv: 1:50 1:500
Ársæll Daníelsson 010853-3549 Raffræðingur A+B Höfðabraut 15 530 Hvammstanga sí451-2466/853-1866/893-1866	Dagsi Okt.2006

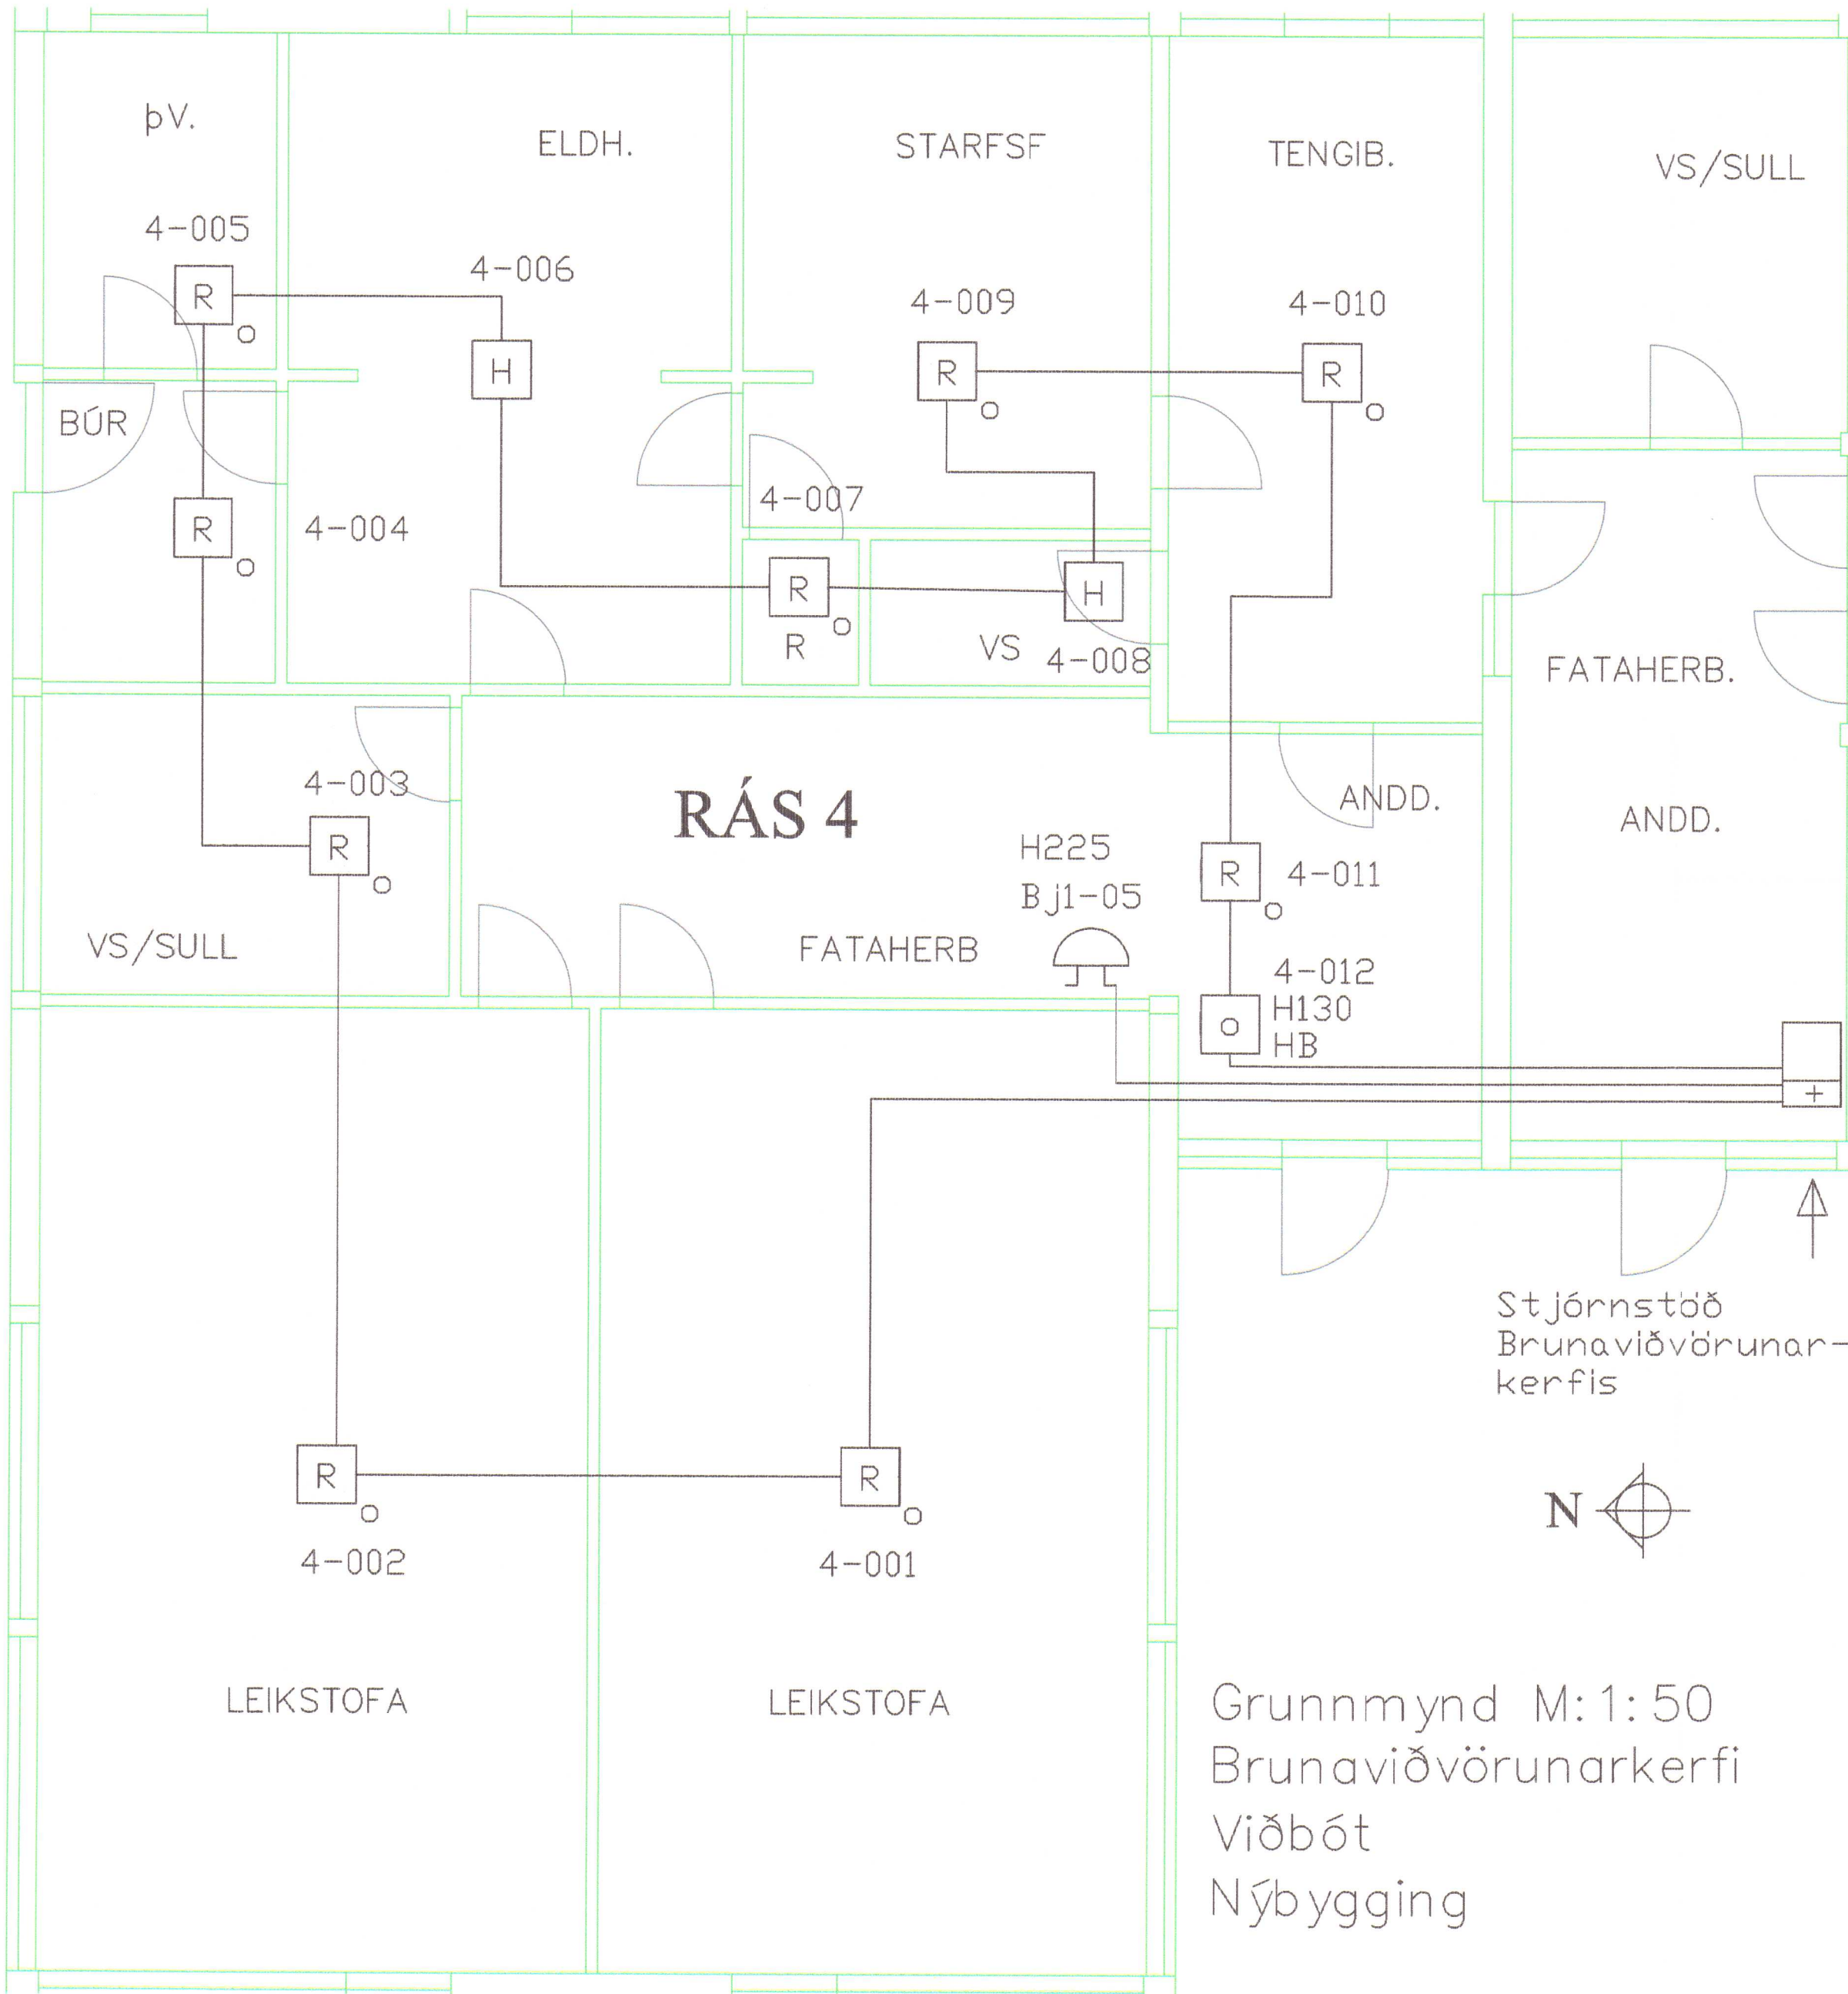

- RÁS 1 Norðurhluti
RÁS 2 Miðhluti
RÁS 3 Suðurhluti
RÁS 4 Norðastihluti (Nýbygging)

Skýringar

Brunaviðvörðunarkerfið er rásaskipt-kerfi með viðurkenndri 4ja rása Stjórnstöð, með innbyggðum rafhlöðum, staðsett í norð-vestur anddyri er snýr út að Garðavegi.

Hönnun, uppsetning og frágangur brunaviðvörðunarkerfis skal vera í samræmi við íST EN 54 og reglur Brunamálastofnunar um sjálfvirk brunaviðvörðunarkerfi.

Kerfið skal tengt viðurkenndri vaktstöð.

Nota skal núverandi stöð brunaviðvörðunarkerfis sem er fyrir eldri hlutann og bæta skal við rás í stöðina ef hún er ekki til staðar.

Strengir skulu m.a. fullnægja ákvæðum 4.kafla reglna BR um sjálfvirk brunaviðvörðunarkerfi. Strengir eru að hluta til í opnum lagnaleiðum og skulu vera viðurkenndir fyrir a.m.k. 30 mín. brunatöl sjá gr.47. Kerfið er lagt í hringtengdum lagnaleiðum.

Við stjórnstöðina skal staðsetja yfirlitstelkningu. Staðsetja skal Þjónustubók hjá stöðinni þar sem greinir frá hver annaðist uppsetningu kerfisins og hver annist viðhald þess, sbr. gr. 41.5 og 41.6a, b og c í leiðbeiningarblöðum Brunamálastofnunar nr.161.1BR1.

Ef þakrými byggingar er ekki klætt með efnum í flokki 1, skal setja reykskynjara í öll þakrými, sem tengjast inn á hvert rásarsvæði fyrir sig, sbr. gr. 31.5 og 31.6 í leiðbeiningarblöðum Brunamálastofnunar 15.10.BR1.

Neyðarlýsing og útljós séu samkvæmt grein 160.1 Byggingarreglugerðar

- Stjórnstöð brunaviðvörðunarkerfis
- HB Handboði Hæð 130cm
- Reykskynjari optískur
- Reykskynjari jónískur
- Hitaskynjari
- Viðvörðunarbjalla Hæð 225cm

Númer - Skynjarar - Hvar

- 1-001 = HB Andd. n.vestan
- 1-002 = Ro Andd. n.vestan
- 1-003 = RJ Fataherb. norðan
- 1-004 = Ro Við aðaltöflu T1
- 1-005 = Ro VS/sull norðan
- 1-006 = RJ Leikstofa n.vestan
- 1-007 = Ro Leikloft norðan
- 1-008 = RJ Leikstofa n.austan
- 2-001 = HB Dyr vestan
- 2-002 = RJ Leikstofa vestan
- 2-003 = Ro Leikloft miðju
- 2-004 = Ro Geymsla
- 2-005 = Ro Geymsla
- 2-006 = RJ Geymsla
- 2-007 = Ro Gangur austan
- 2-008 = Ro Ræsting.
- 2-009 = H VS/Bað
- 2-010 = Ro VS
- 2-011 = Ro Gangur austan
- 2-012 = RJ Vinnuherbergi
- 2-013 = HB Dyr austan
- 2-014 = Ro Forstöðumaður
- 2-015 = H Starfsfólk
- 3-001 = RJ Leikstofa s.vestan
- 3-002 = Ro Leikloft sunnan
- 3-003 = RJ Leikstofa s.austan
- 3-004 = HB Andd. s.vestan
- 3-005 = Ro Andd. s.vestan
- 3-006 = RJ Fataherb. sunnan
- 3-007 = Ro VS/sull sunnan

viðbót Nýbygging

- 4-001 = Ro Leikstofa n.vestan
- 4-002 = Ro Leikstofa n.vestan
- 4-003 = Ro VS/Sull norðan
- 4-004 = Ro Búr norðan
- 4-005 = Ro p.v.húsið norðan
- 4-006 = H Eldhúsið
- 4-007 = Ro Ræsting
- 4-008 = H VS
- 4-009 = Ro Starfsfólk
- 4-010 = Ro Tengibýgging
- 4-011 = Ro Anddyri vestan
- 4-012 = HB Anddyri

Brunaviðvörðunarkerfi viðbót

Leikskólinn Garðavegi 7 Hvammstanga	Blað 4 af 4 Mkv: 1:50	Dags: Okt.2006
Ársell Daníelsson 010853-3549 Raffræðingur A+B Höfðabraut 15 530 Hvammstanga sí:451-2466/853-1866/893-1866		