


Húnaþing vestra
Skipulags- og umhverfisstjórn
Samþykkt þann
07 MAÍ 2015
í sveitarstjórn 19.05.15
Byggingarfulltrúinn í Húnaþingi vestra

Húnaþing vestra
Skipulags- og byggingarfulltrúi
Samþykkt þann
16 JÚNÍ 2015
Byggingarfulltrúinn í Húnaþingi vestra

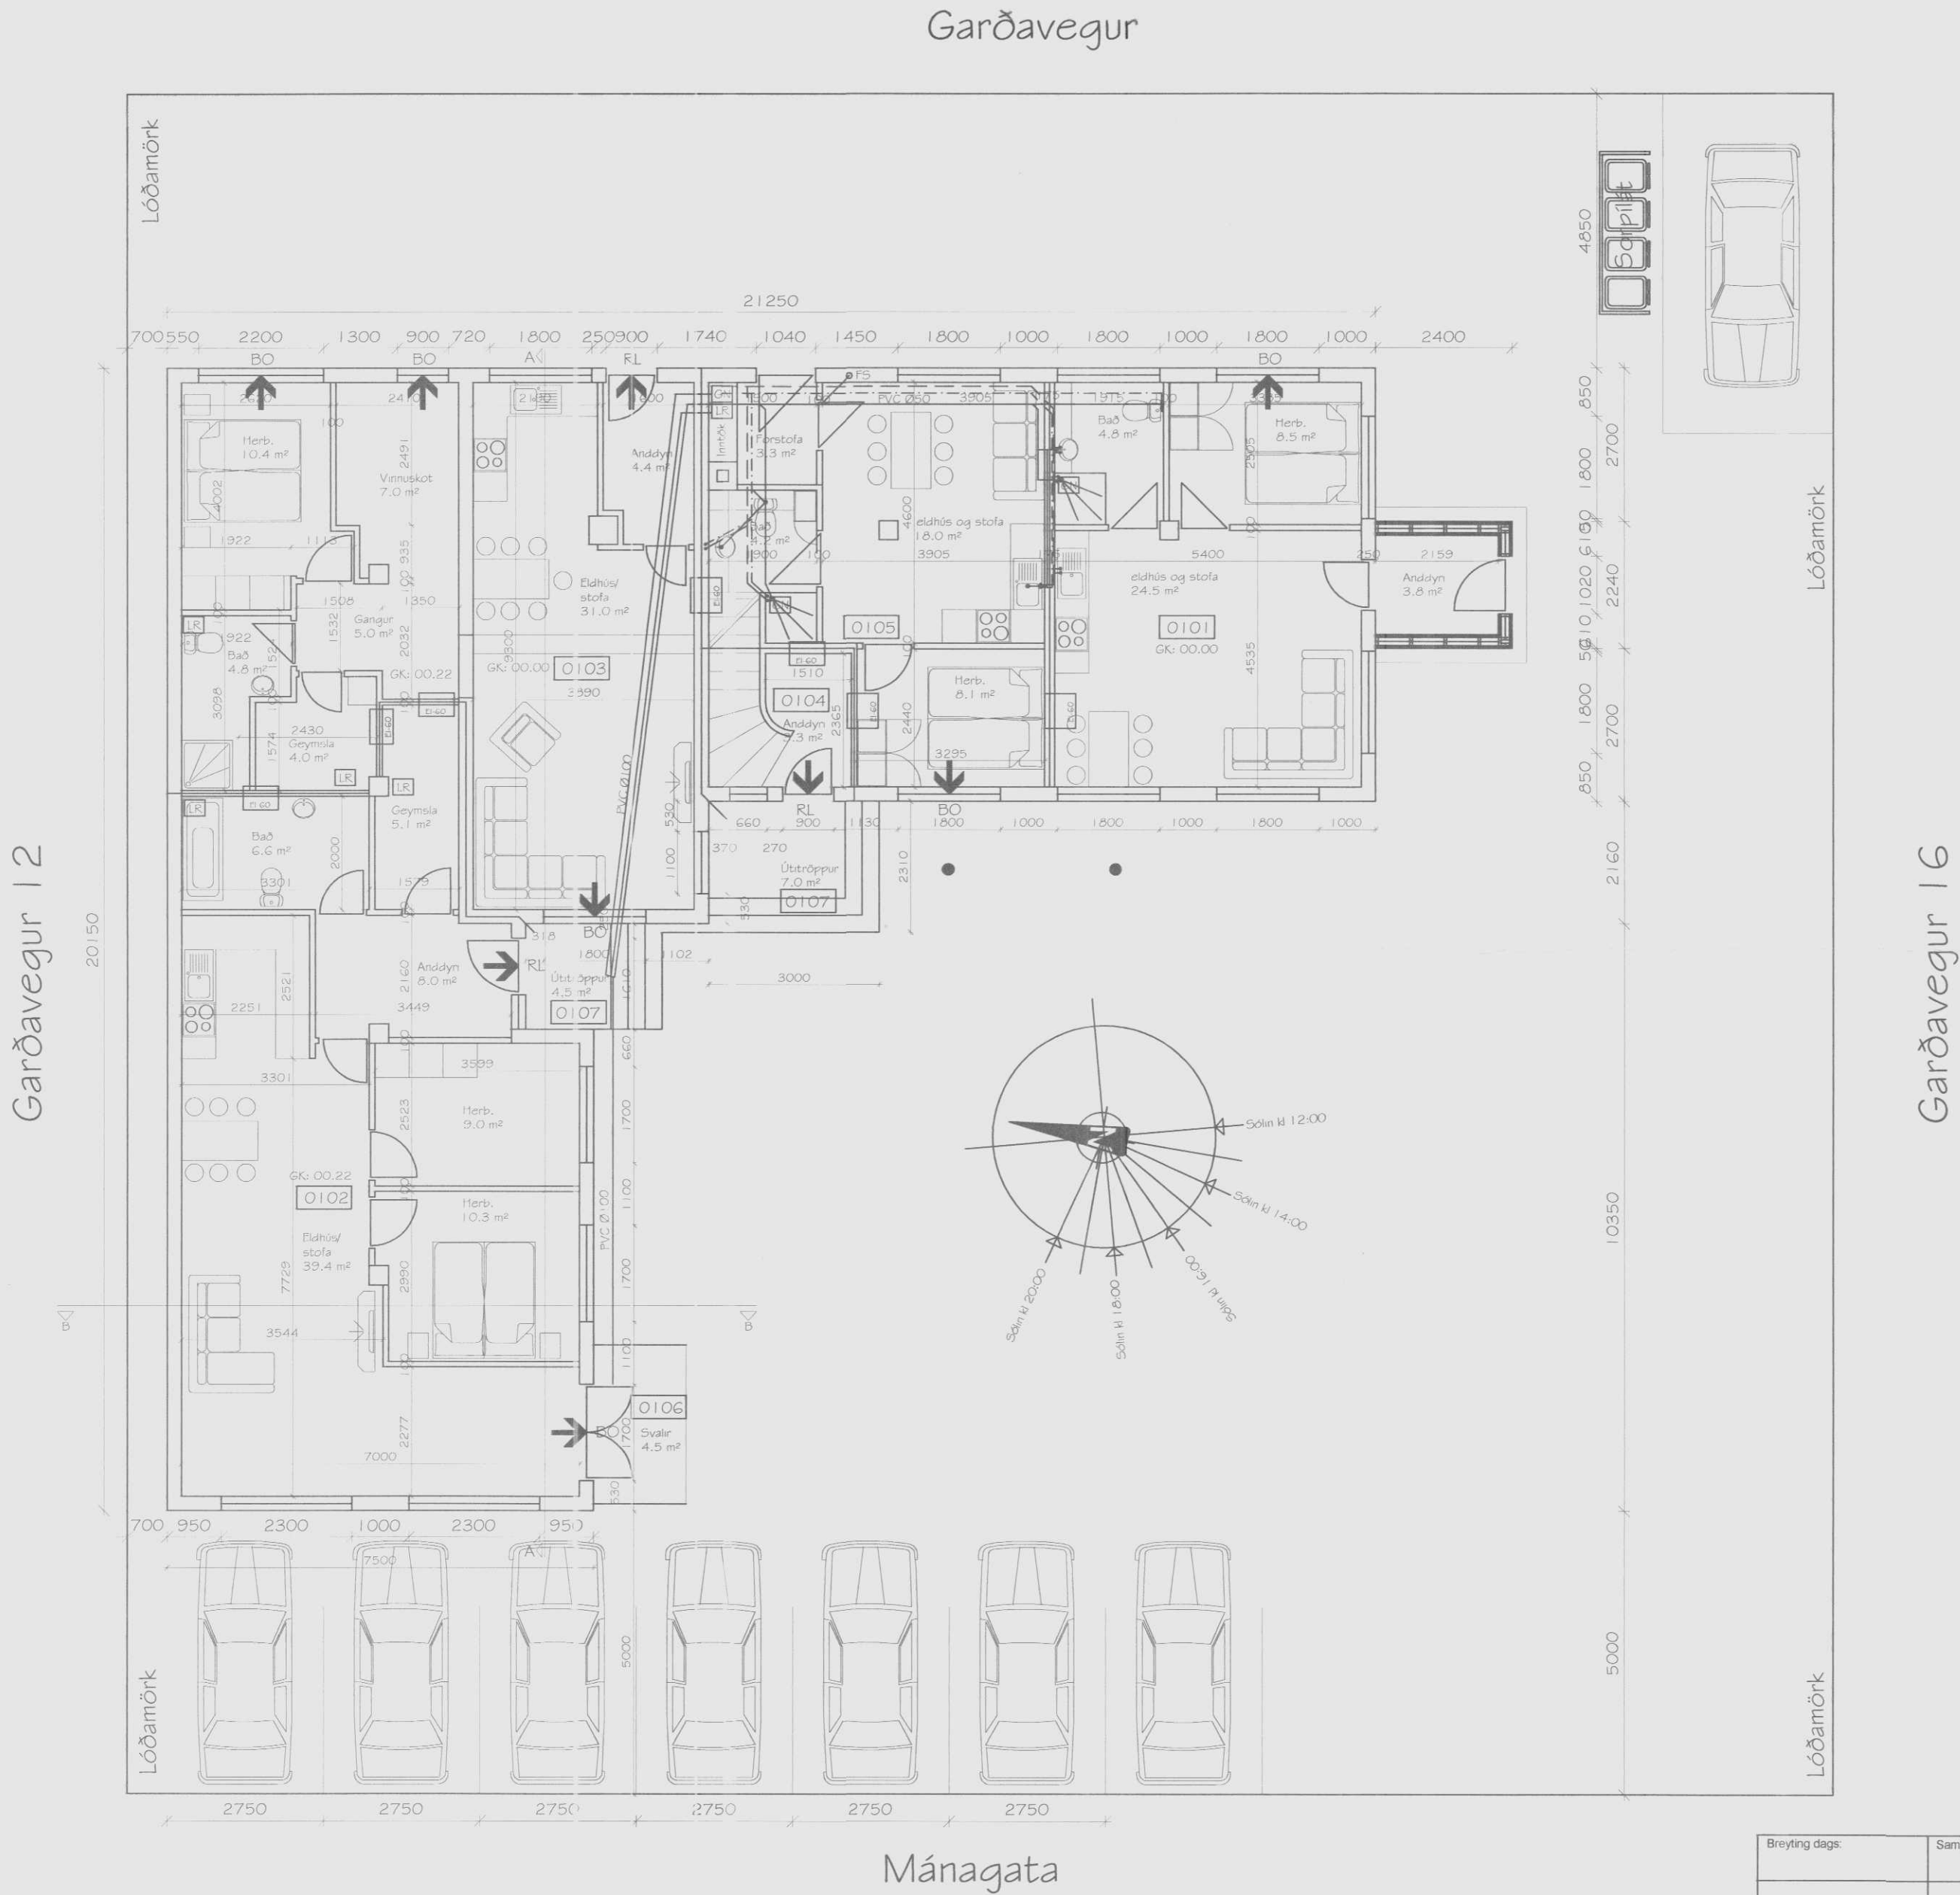

Hönnunarsjón: Bjarni Þór Einarsson, kt. 310348-2449		Áritun hönnunarsjóns:	
Breyting dags:	Samþykktur:	Verk:	Hannað / teiknað: BPE/BEE
		GARÐAVEGUR 14, HVAMMSTANGA	Yfirfarið: BPE
		Viðfangsefni GRUNNMYND 1. HÆÐ NEYSLUVATN OG FRÁRENNSLI	Dagsetning: 09.06.2015
		RÁÐBARDUR SF. RÁÐGJÖF OG VERKFRÆÐIJÓNUSTA	Samþykktur: Mestlikað 1:100
		Bjarni Þór Einarsson MTFÍ Byggingartæknifræðingur Bsc. kt. 310348-2449 Hólfabraut 6, 530 Hvammstanga, bthe@itn.is Símar: 455-2511, 892-8296, fax: 455-2509	Verk - Teikning númer: 150305 - GV031