

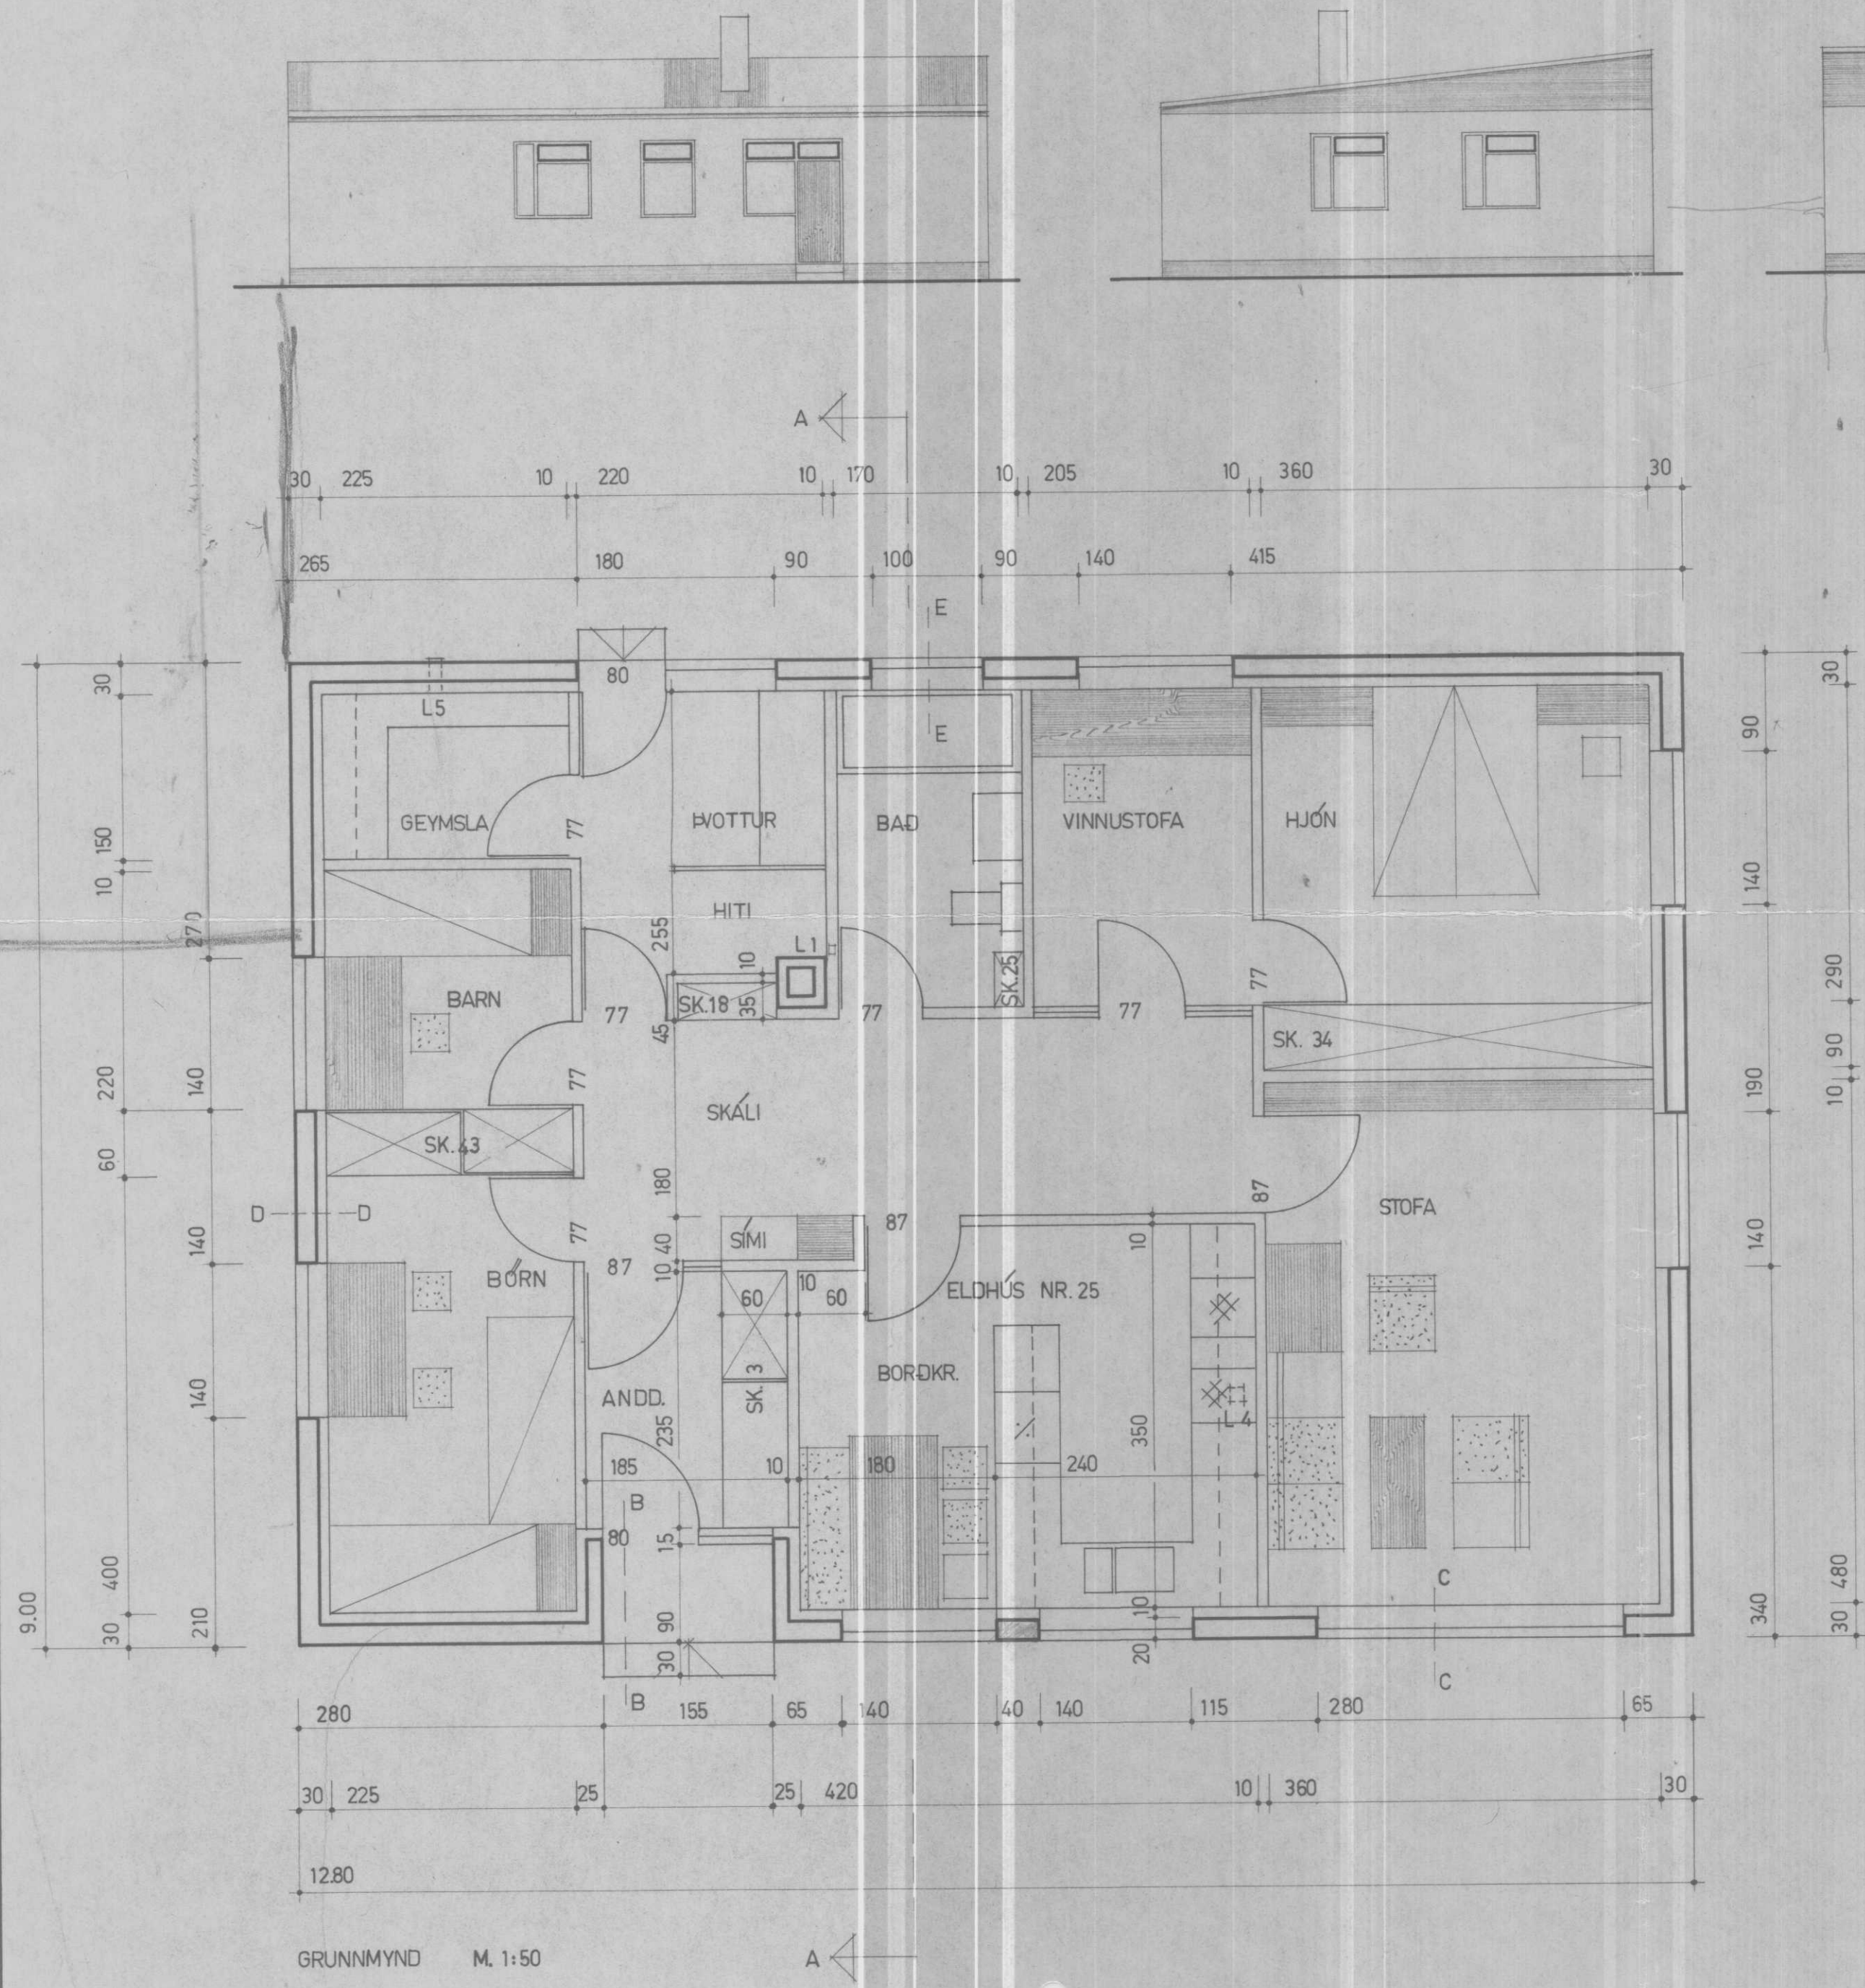


Þorgeir A. Þorgeirsson
Hvammur

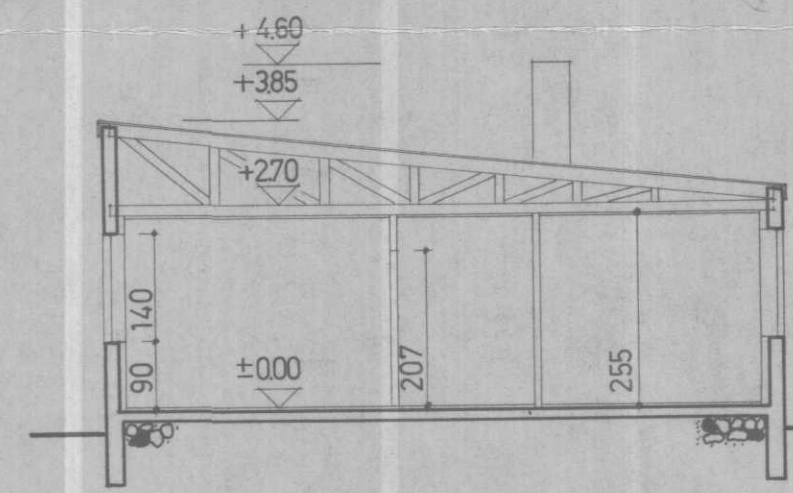

GRUNNMYND M. 1:50

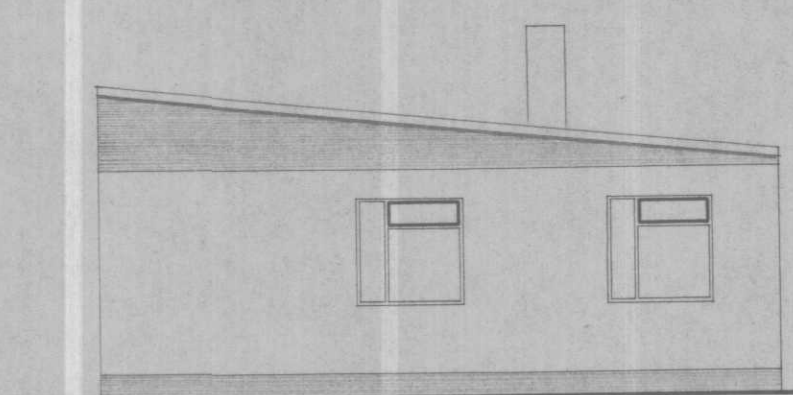

SKURÐUR A-A M. 1:100

FLATARMÁL	113.8 M ²
FL. ÷ ÚTVEGGIR	101.0 "

STOFA	17.3 M ²
HJÓNAHERB.	12.6 "
VINNUSTOFA	6.0 "
BARNAHERBERGI I	5.5 "
" II	9.9 "

ELDHÚS & BORDKR.	14.5 "
------------------	--------

BAD	5.0 "
ÞVOTTUR & HITI	6.4 "
GEYMSLA	3.4 "
SKÁLI	11.7 "
ANDDYRI	4.4 "

NETTÓFLATARMÁL	96.7 M ²
----------------	---------------------

BREYTING Á 4E, RVÍK Í ÁGÚST 1962
Þorgeir A. Þorgeirsson

HÚSNÆÐISMÁLASTOFNUN	RÍKISINS
GRUNNMYND M. 1:50	EINBÝLISHÚS
ÚTLITSMYNDIR, SKURÐUR M. 1:100	VERK 4G

Halldór Halldórsson