

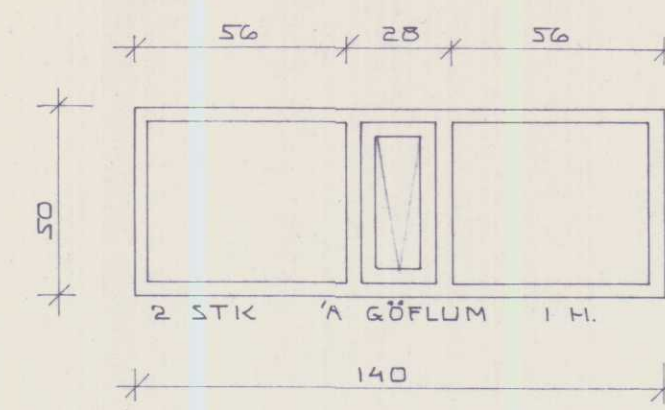
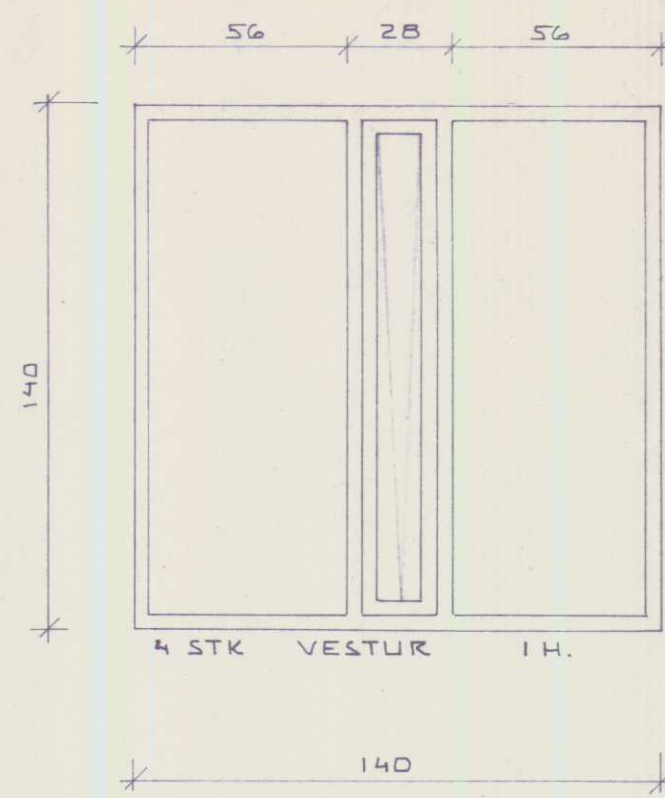
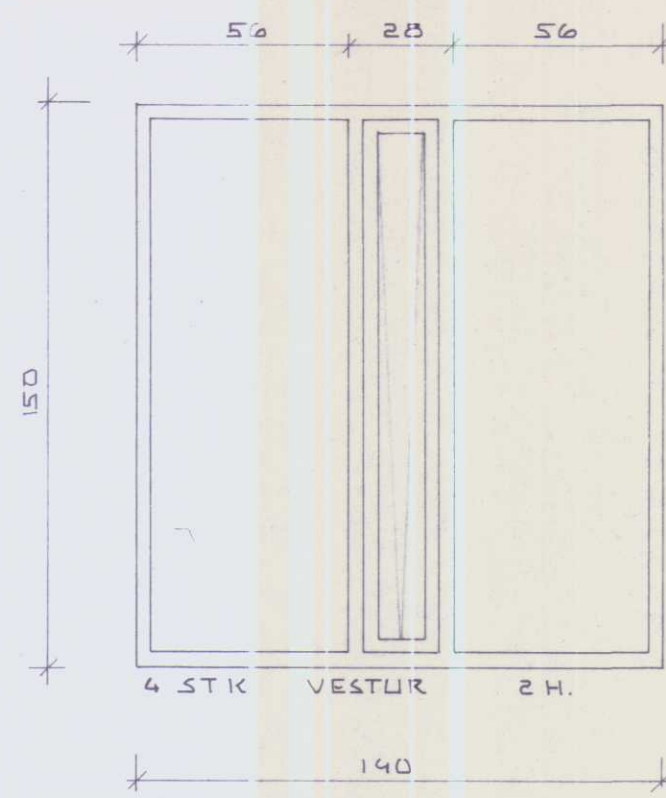
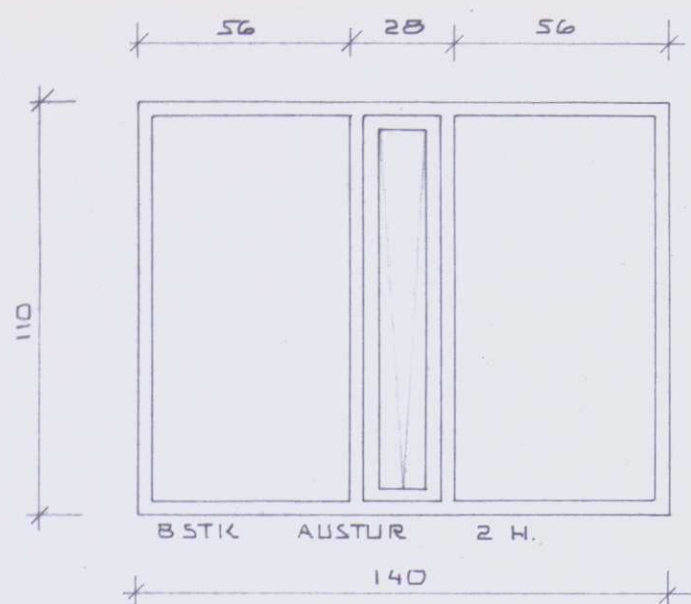
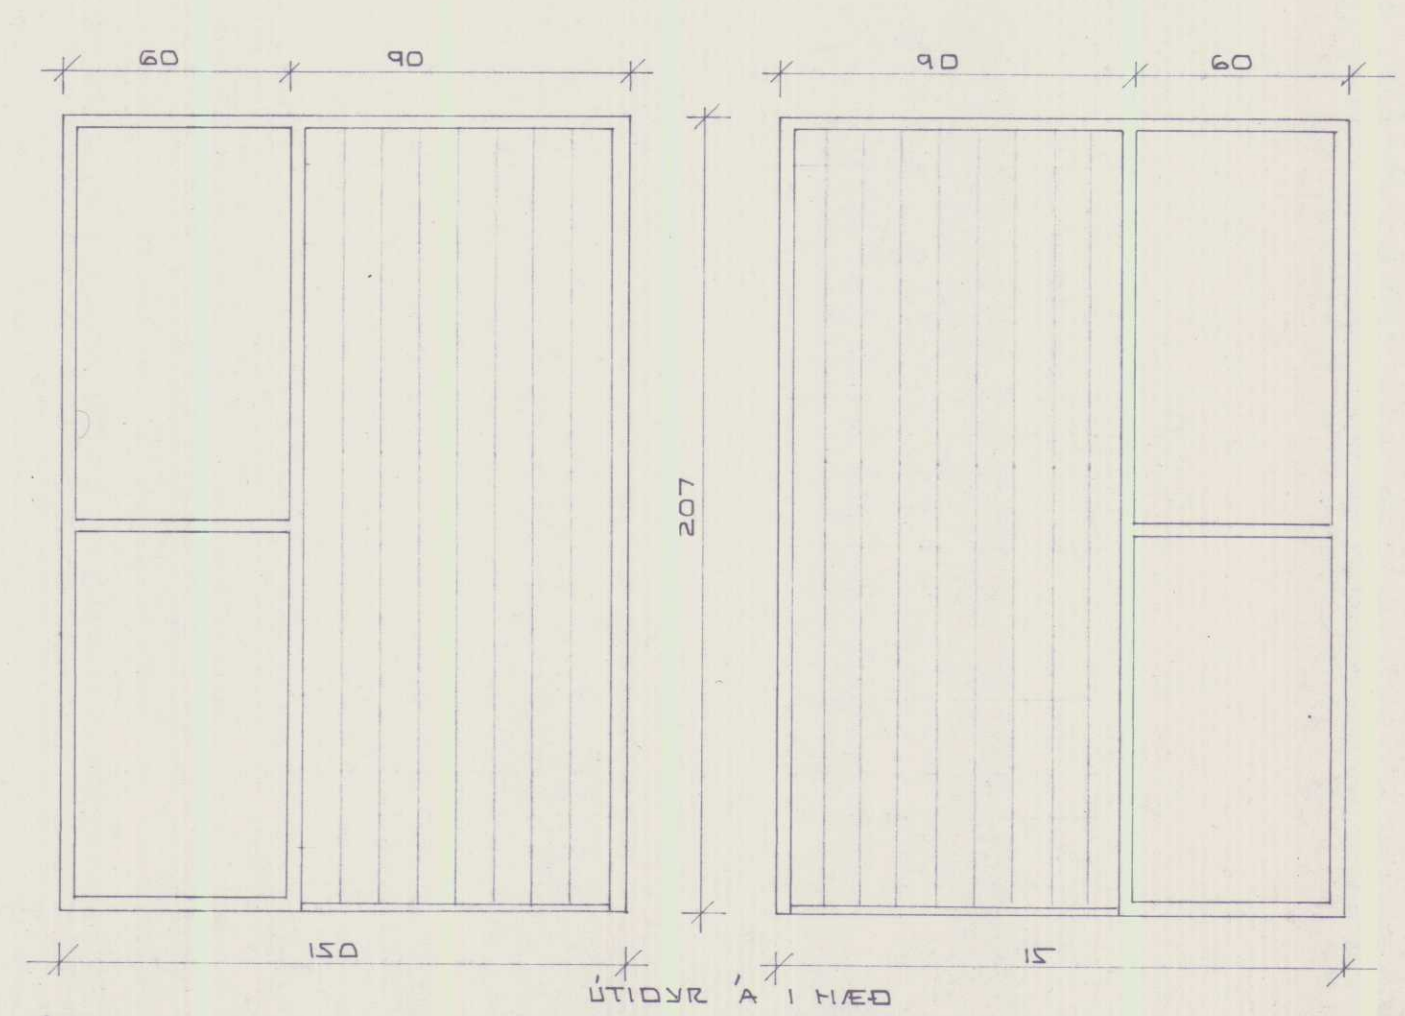
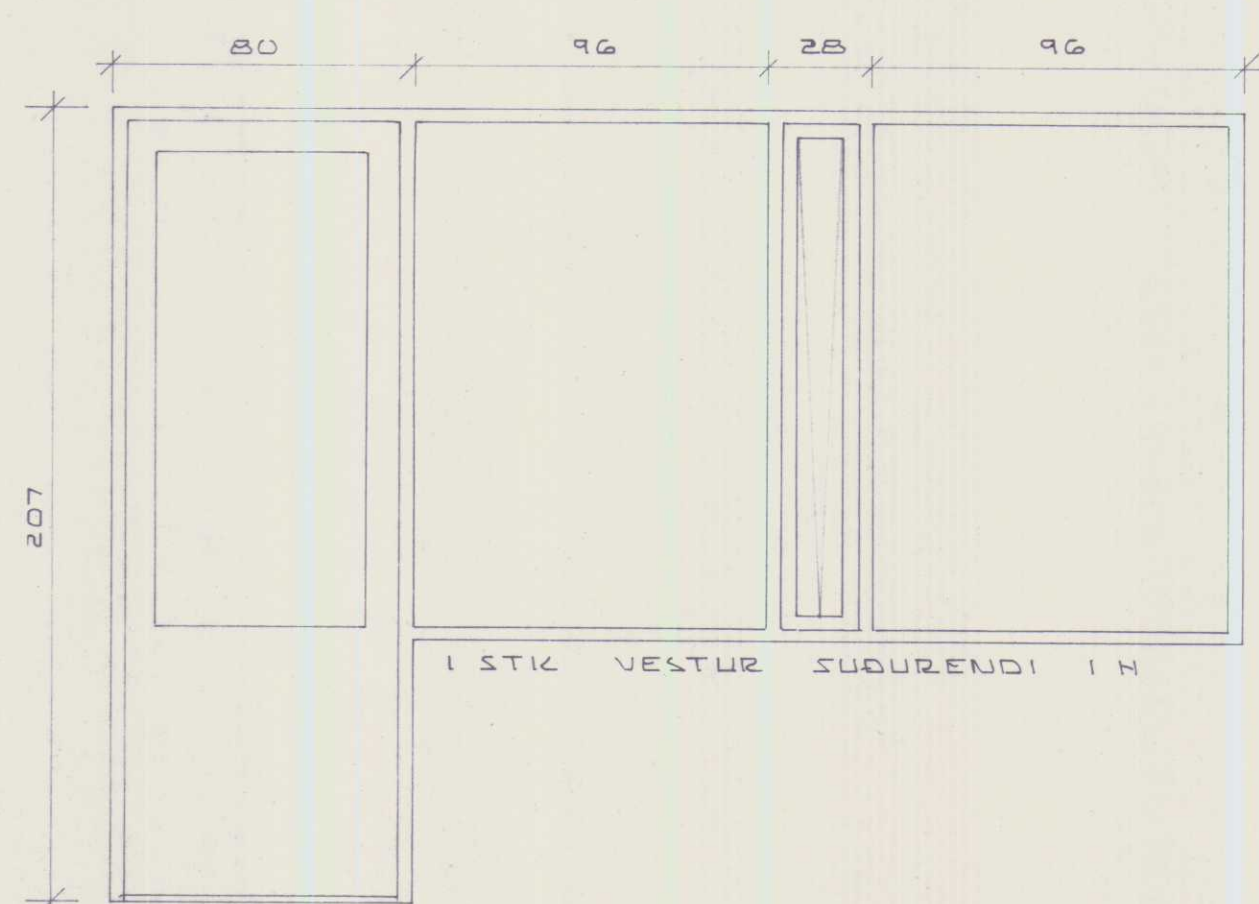
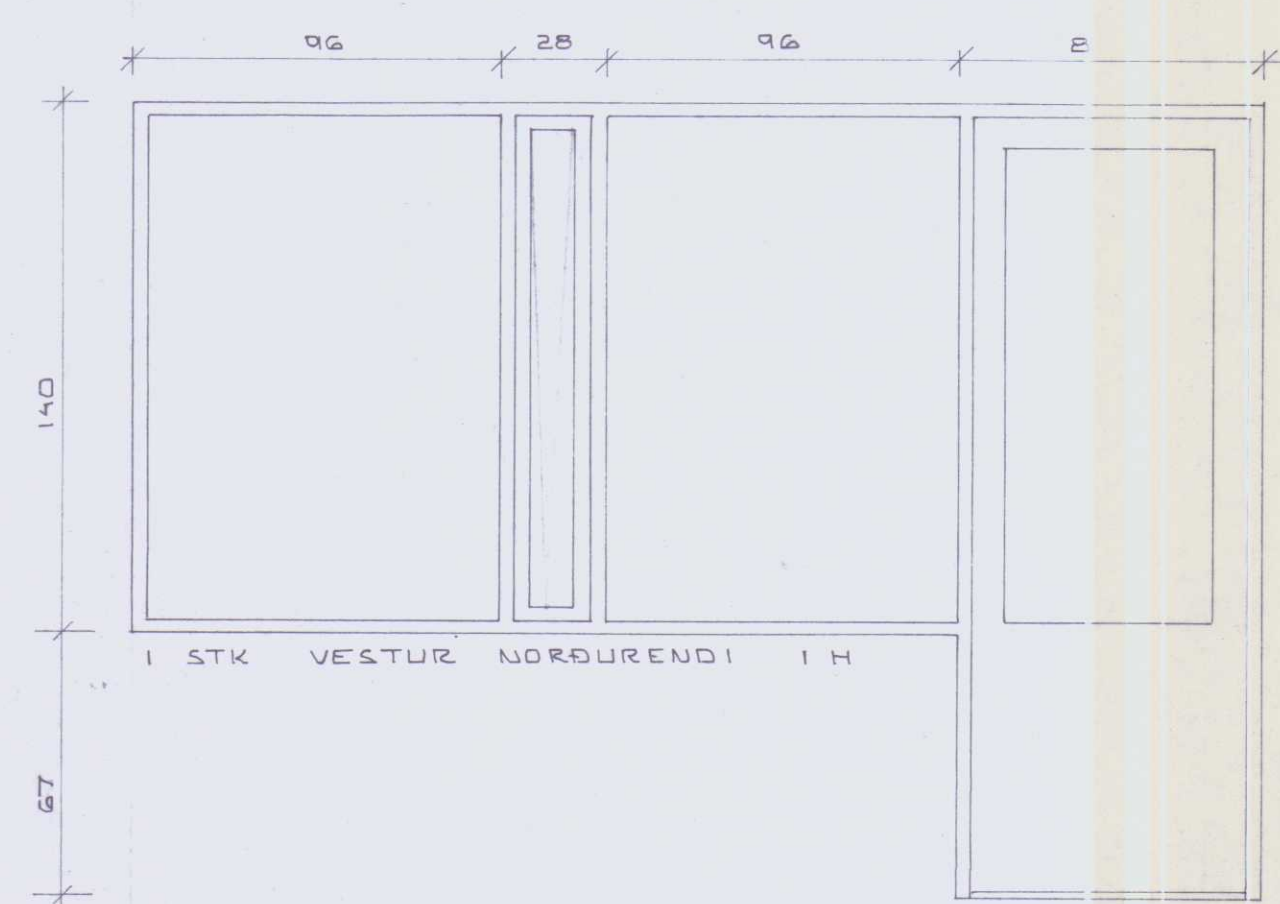
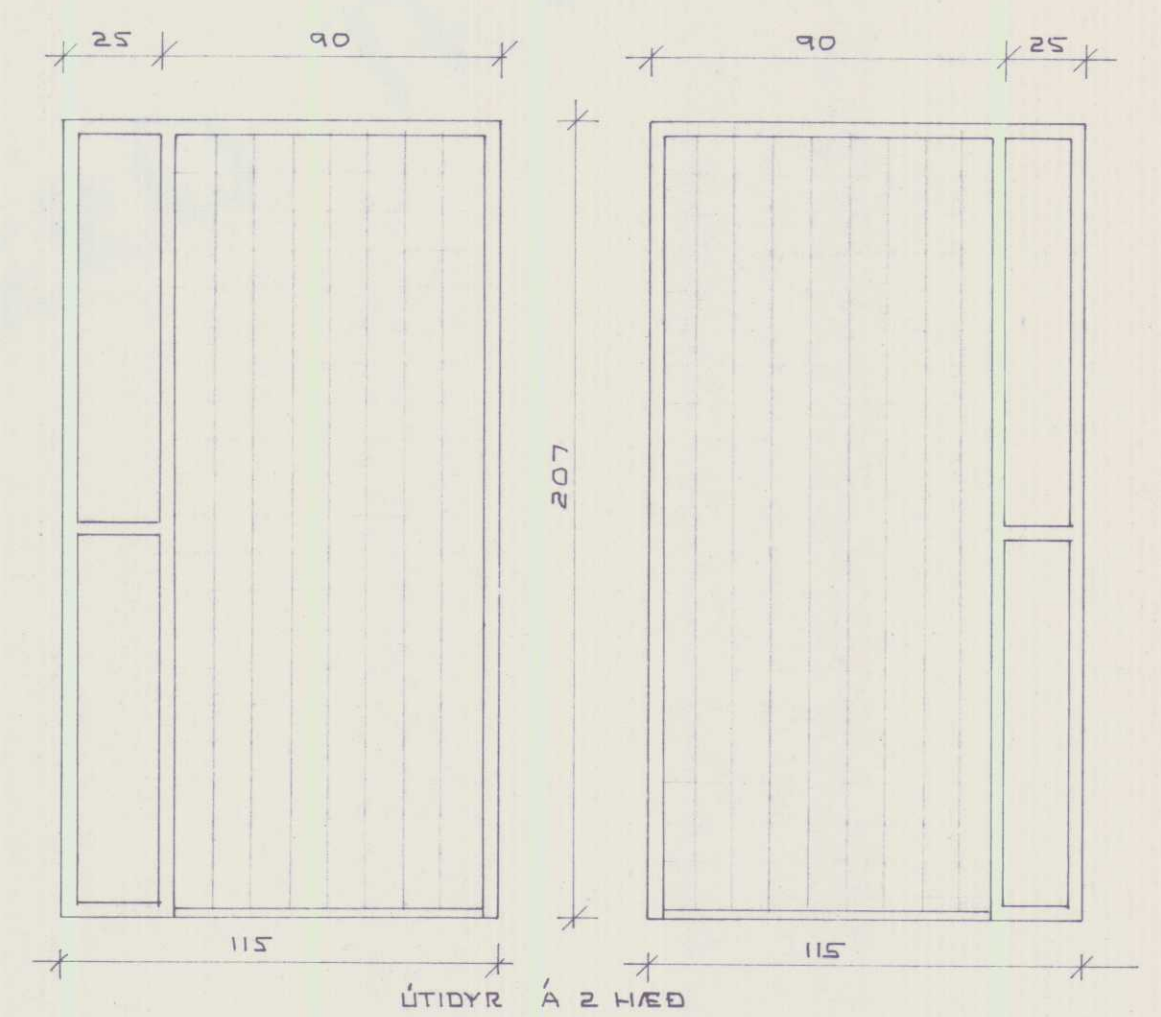


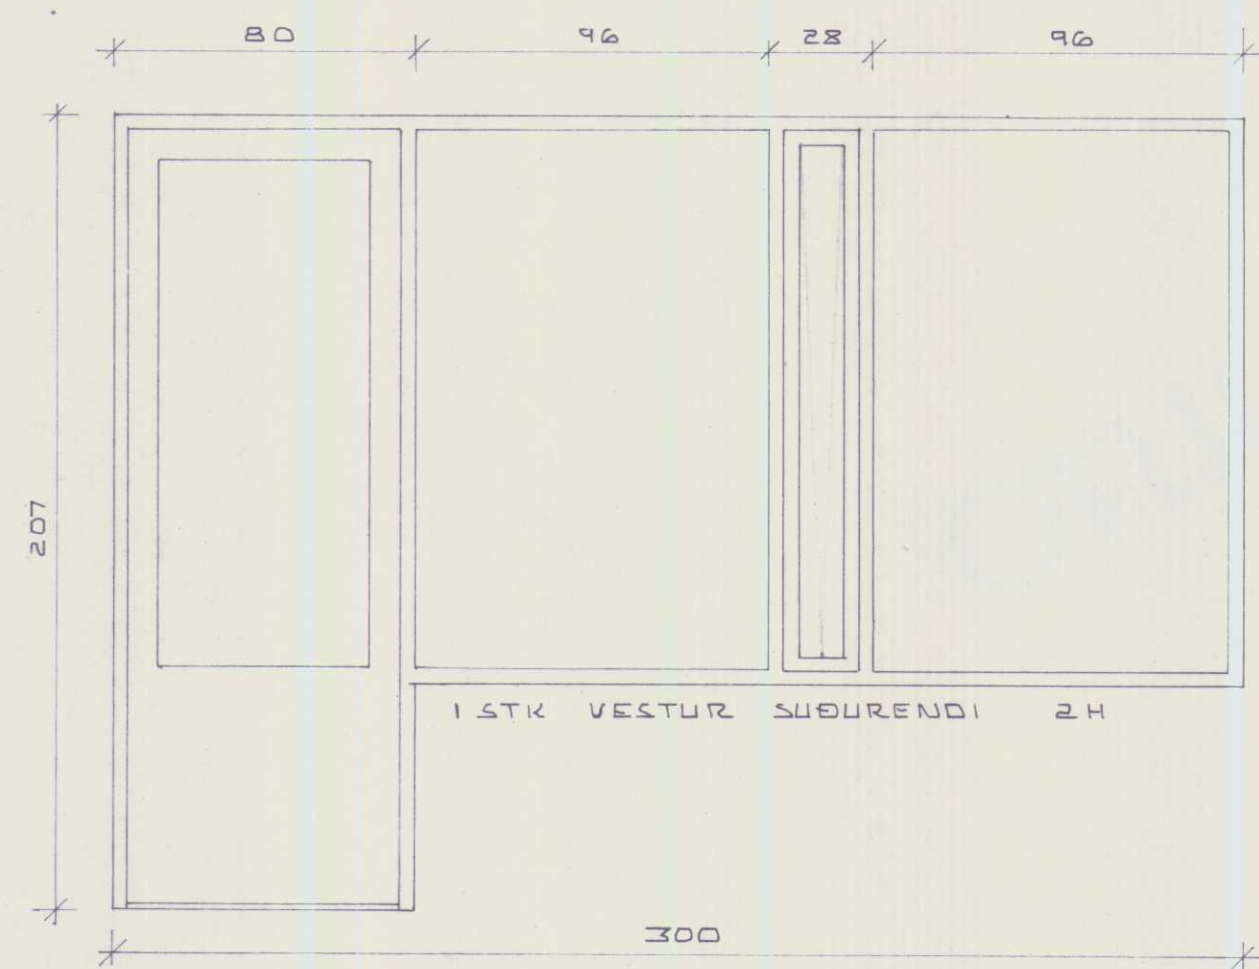

ALLAR ÚTI- OG SVLAHURÐIR
SKULU VERA ÚR OREGON PINE

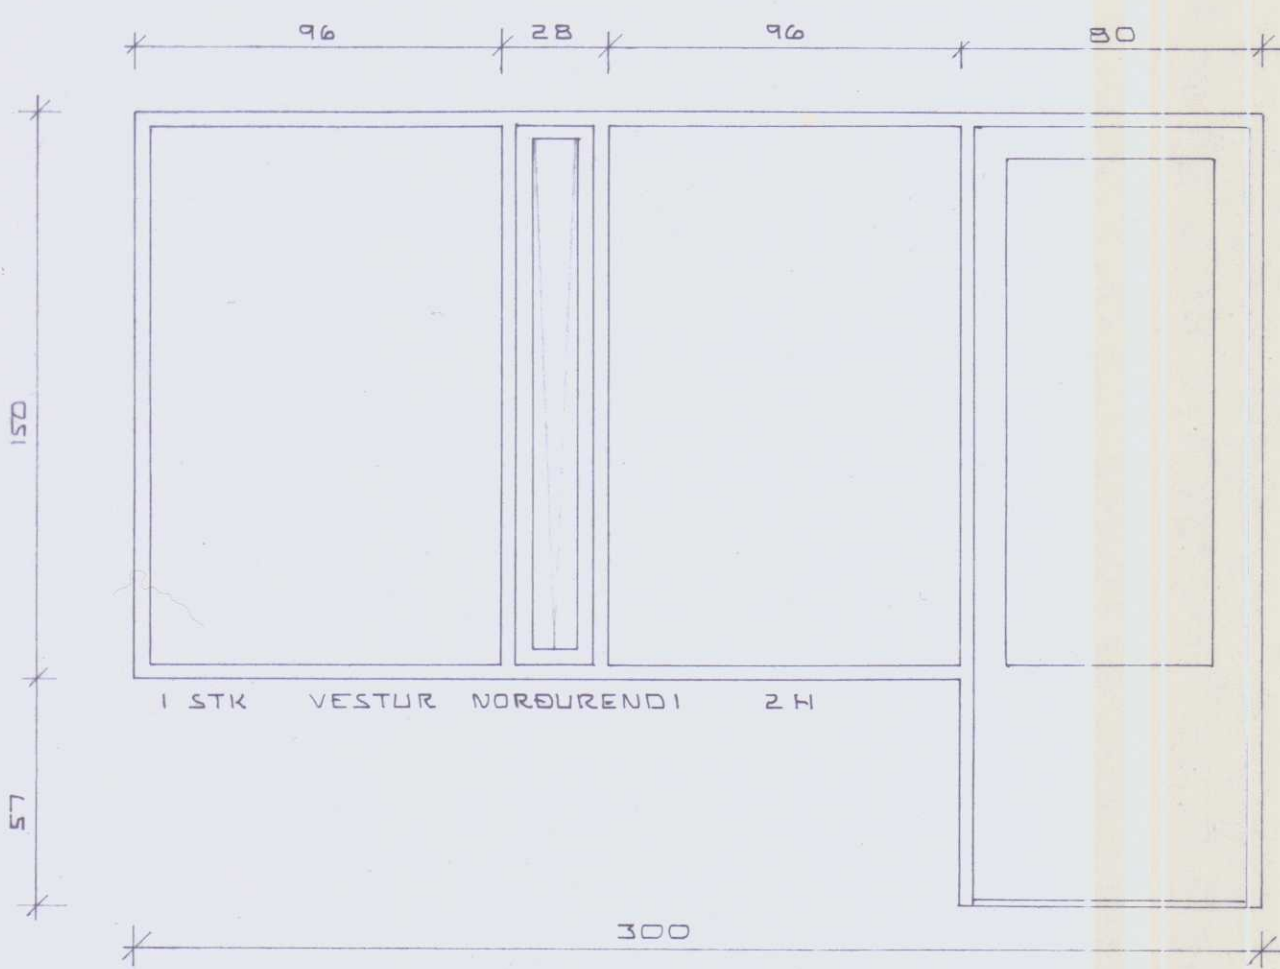

VILMAR ÞOR KRISTINSSON SÍMI 74606 F.T.F.I.	LEIGUÍBÚÐIR Á HVAMMSTANGA		
KRISTINN GUNNARSSON SÍMI 26809 F.T.T.	TEIKN: K.G. MAÍ 1976	YFIR: V.P.K. KVARDI: 1:20	GLUGGAR