


TEIKNING SAMÞYKKT Á
ÁBYRGÐ HÖFUNDAR.

HVAMMSTANGA, _____

Ólafur Jakobsson
BYGGINGAULLTÆKINGUR
Á HVAÐA

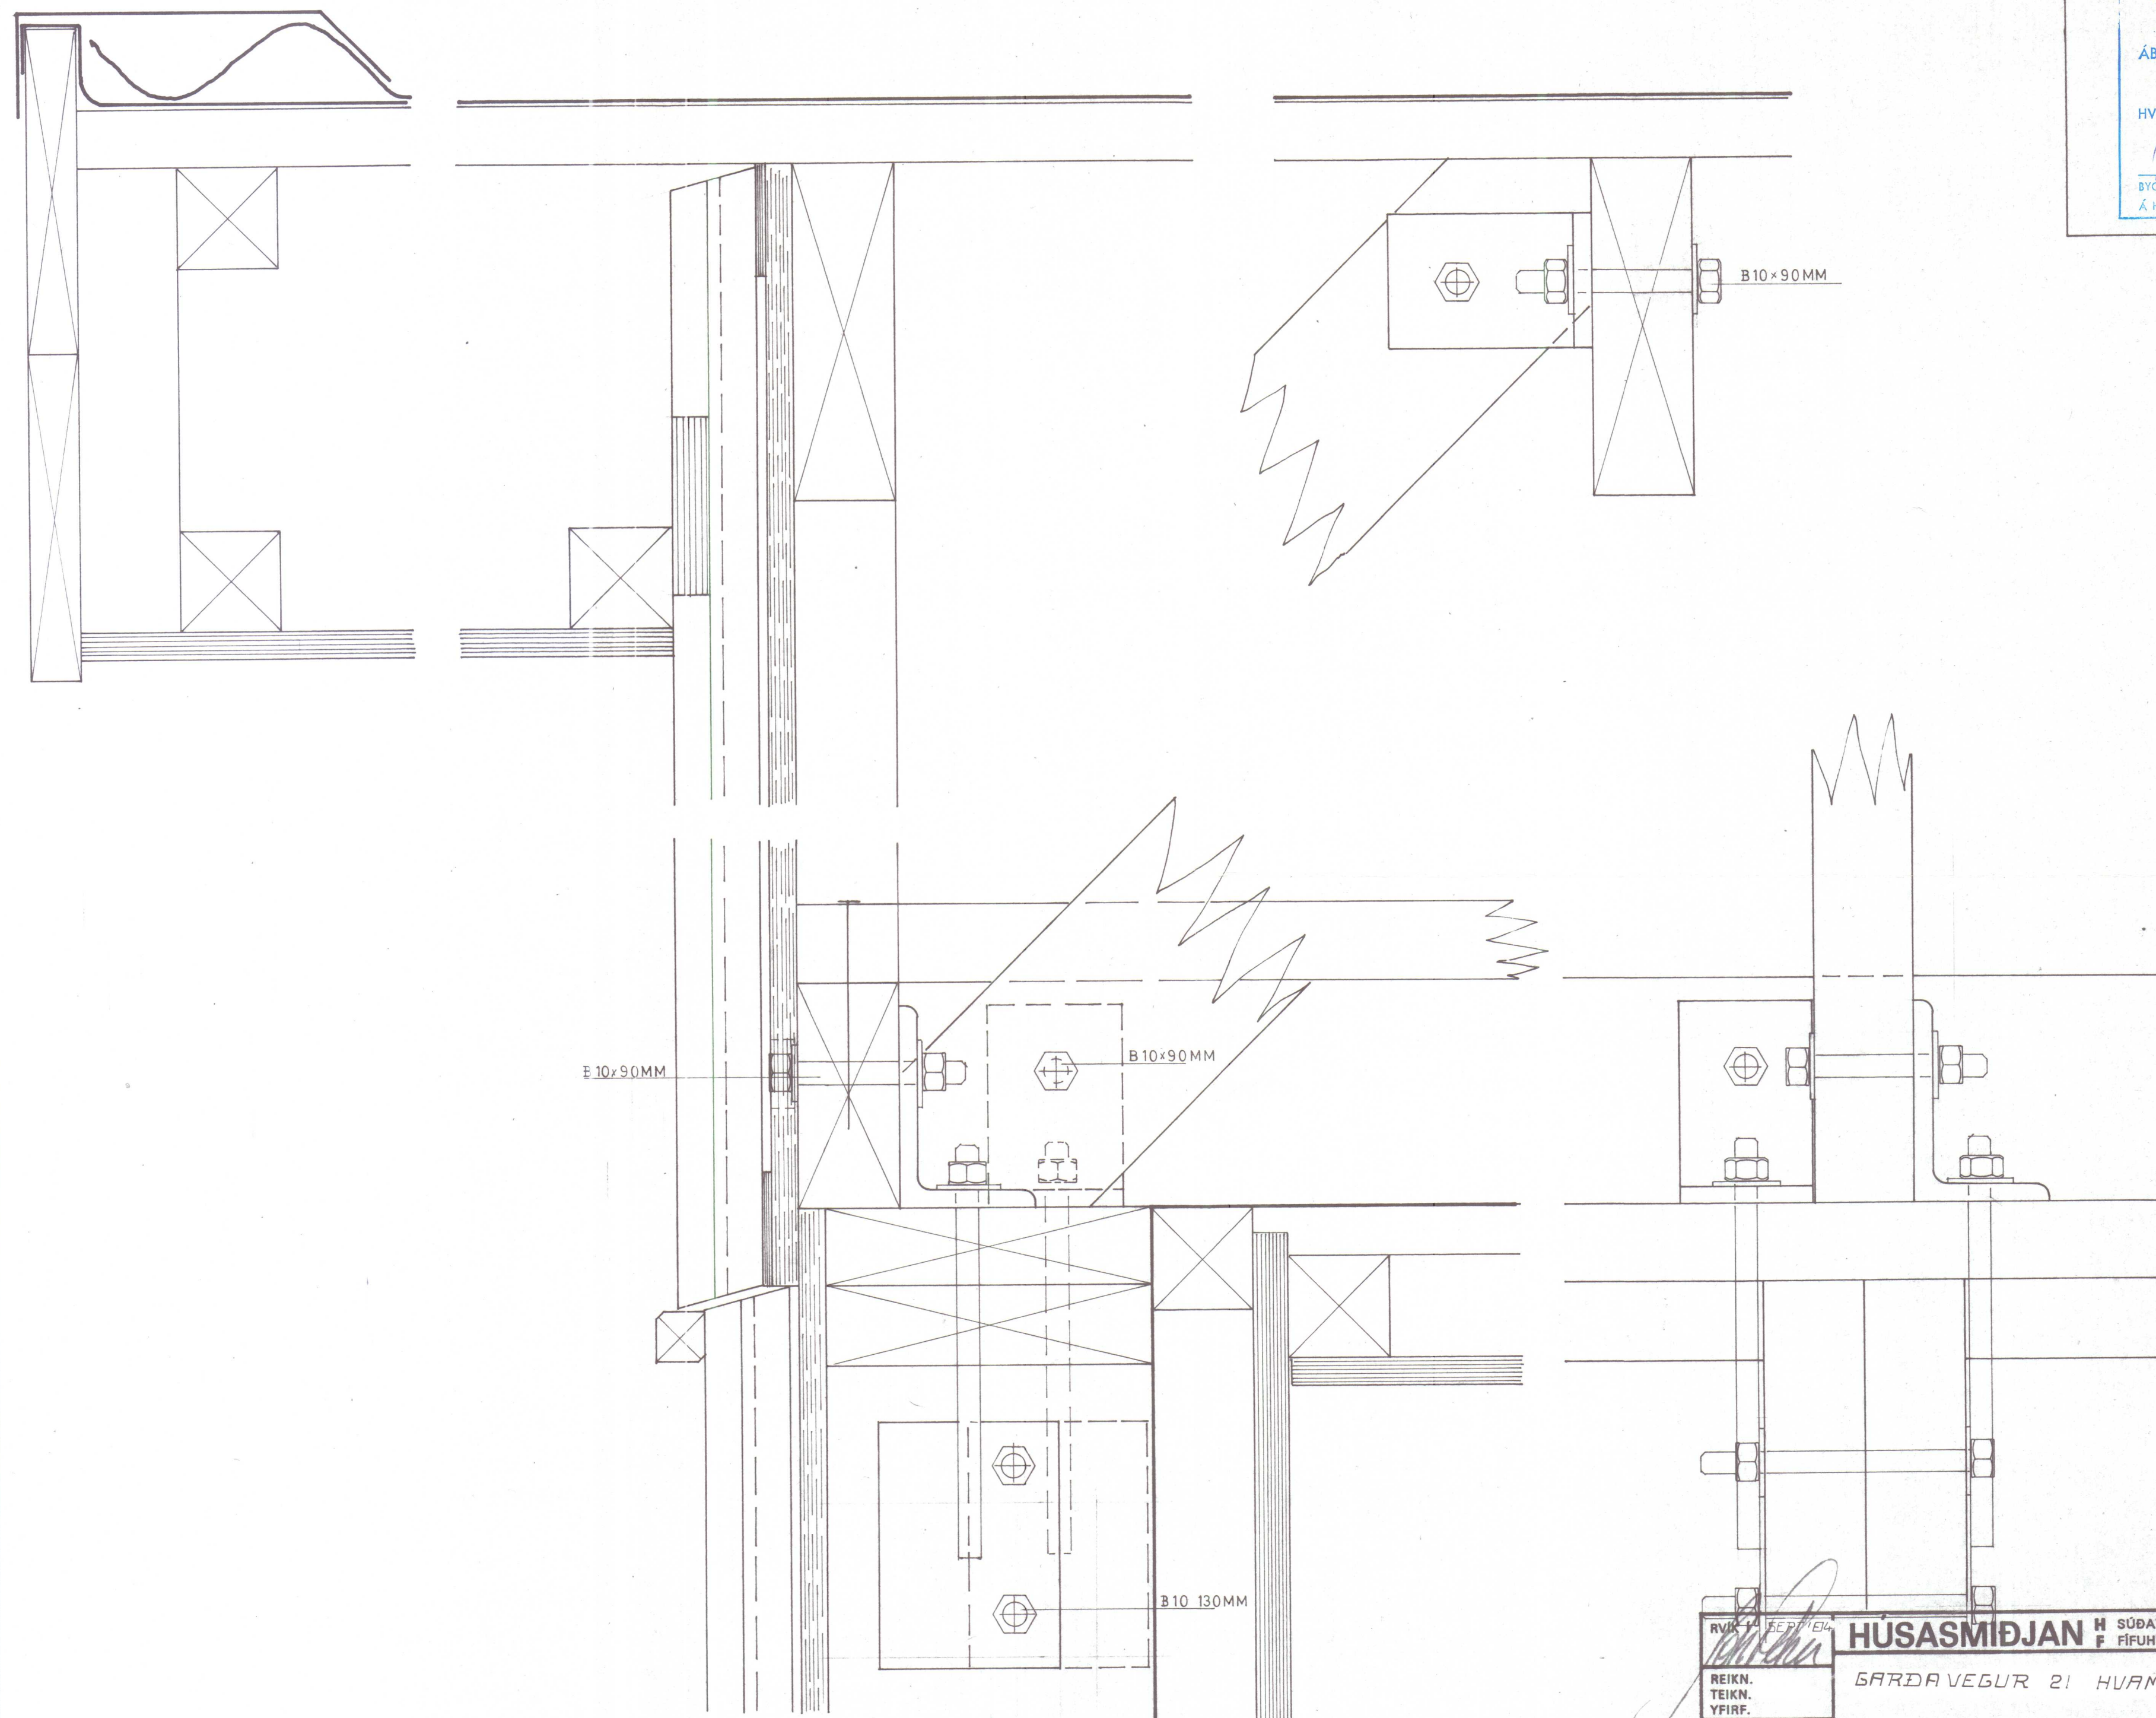

RVK 12 SEPTEMBER
REIKN.
TEIKN.
YFIR.
MÆLIKV.
1:2


HÚSASMÍÐJAN H SÚÐAVOGI 3-5, RVÍK. SÍMI 84599
F FÍFUHVAMMI KÓPAV. SÍMI 43521
GARÐAVEGUR 21 HVAMMSTANGA
LÓDR. SNÍÐ FRÁG. Í GAFLI

GERÐ NR.
VERK NR.
TEIKN NR.

TEIKNING SAMÞYKKT Á
ÁBYRGÐ HÖFUNDAR.

HVAMMSTANGA,

Ólafur Jakobsson
BYGGINGAFLAÐUNN
Á HVAMMSTANGA

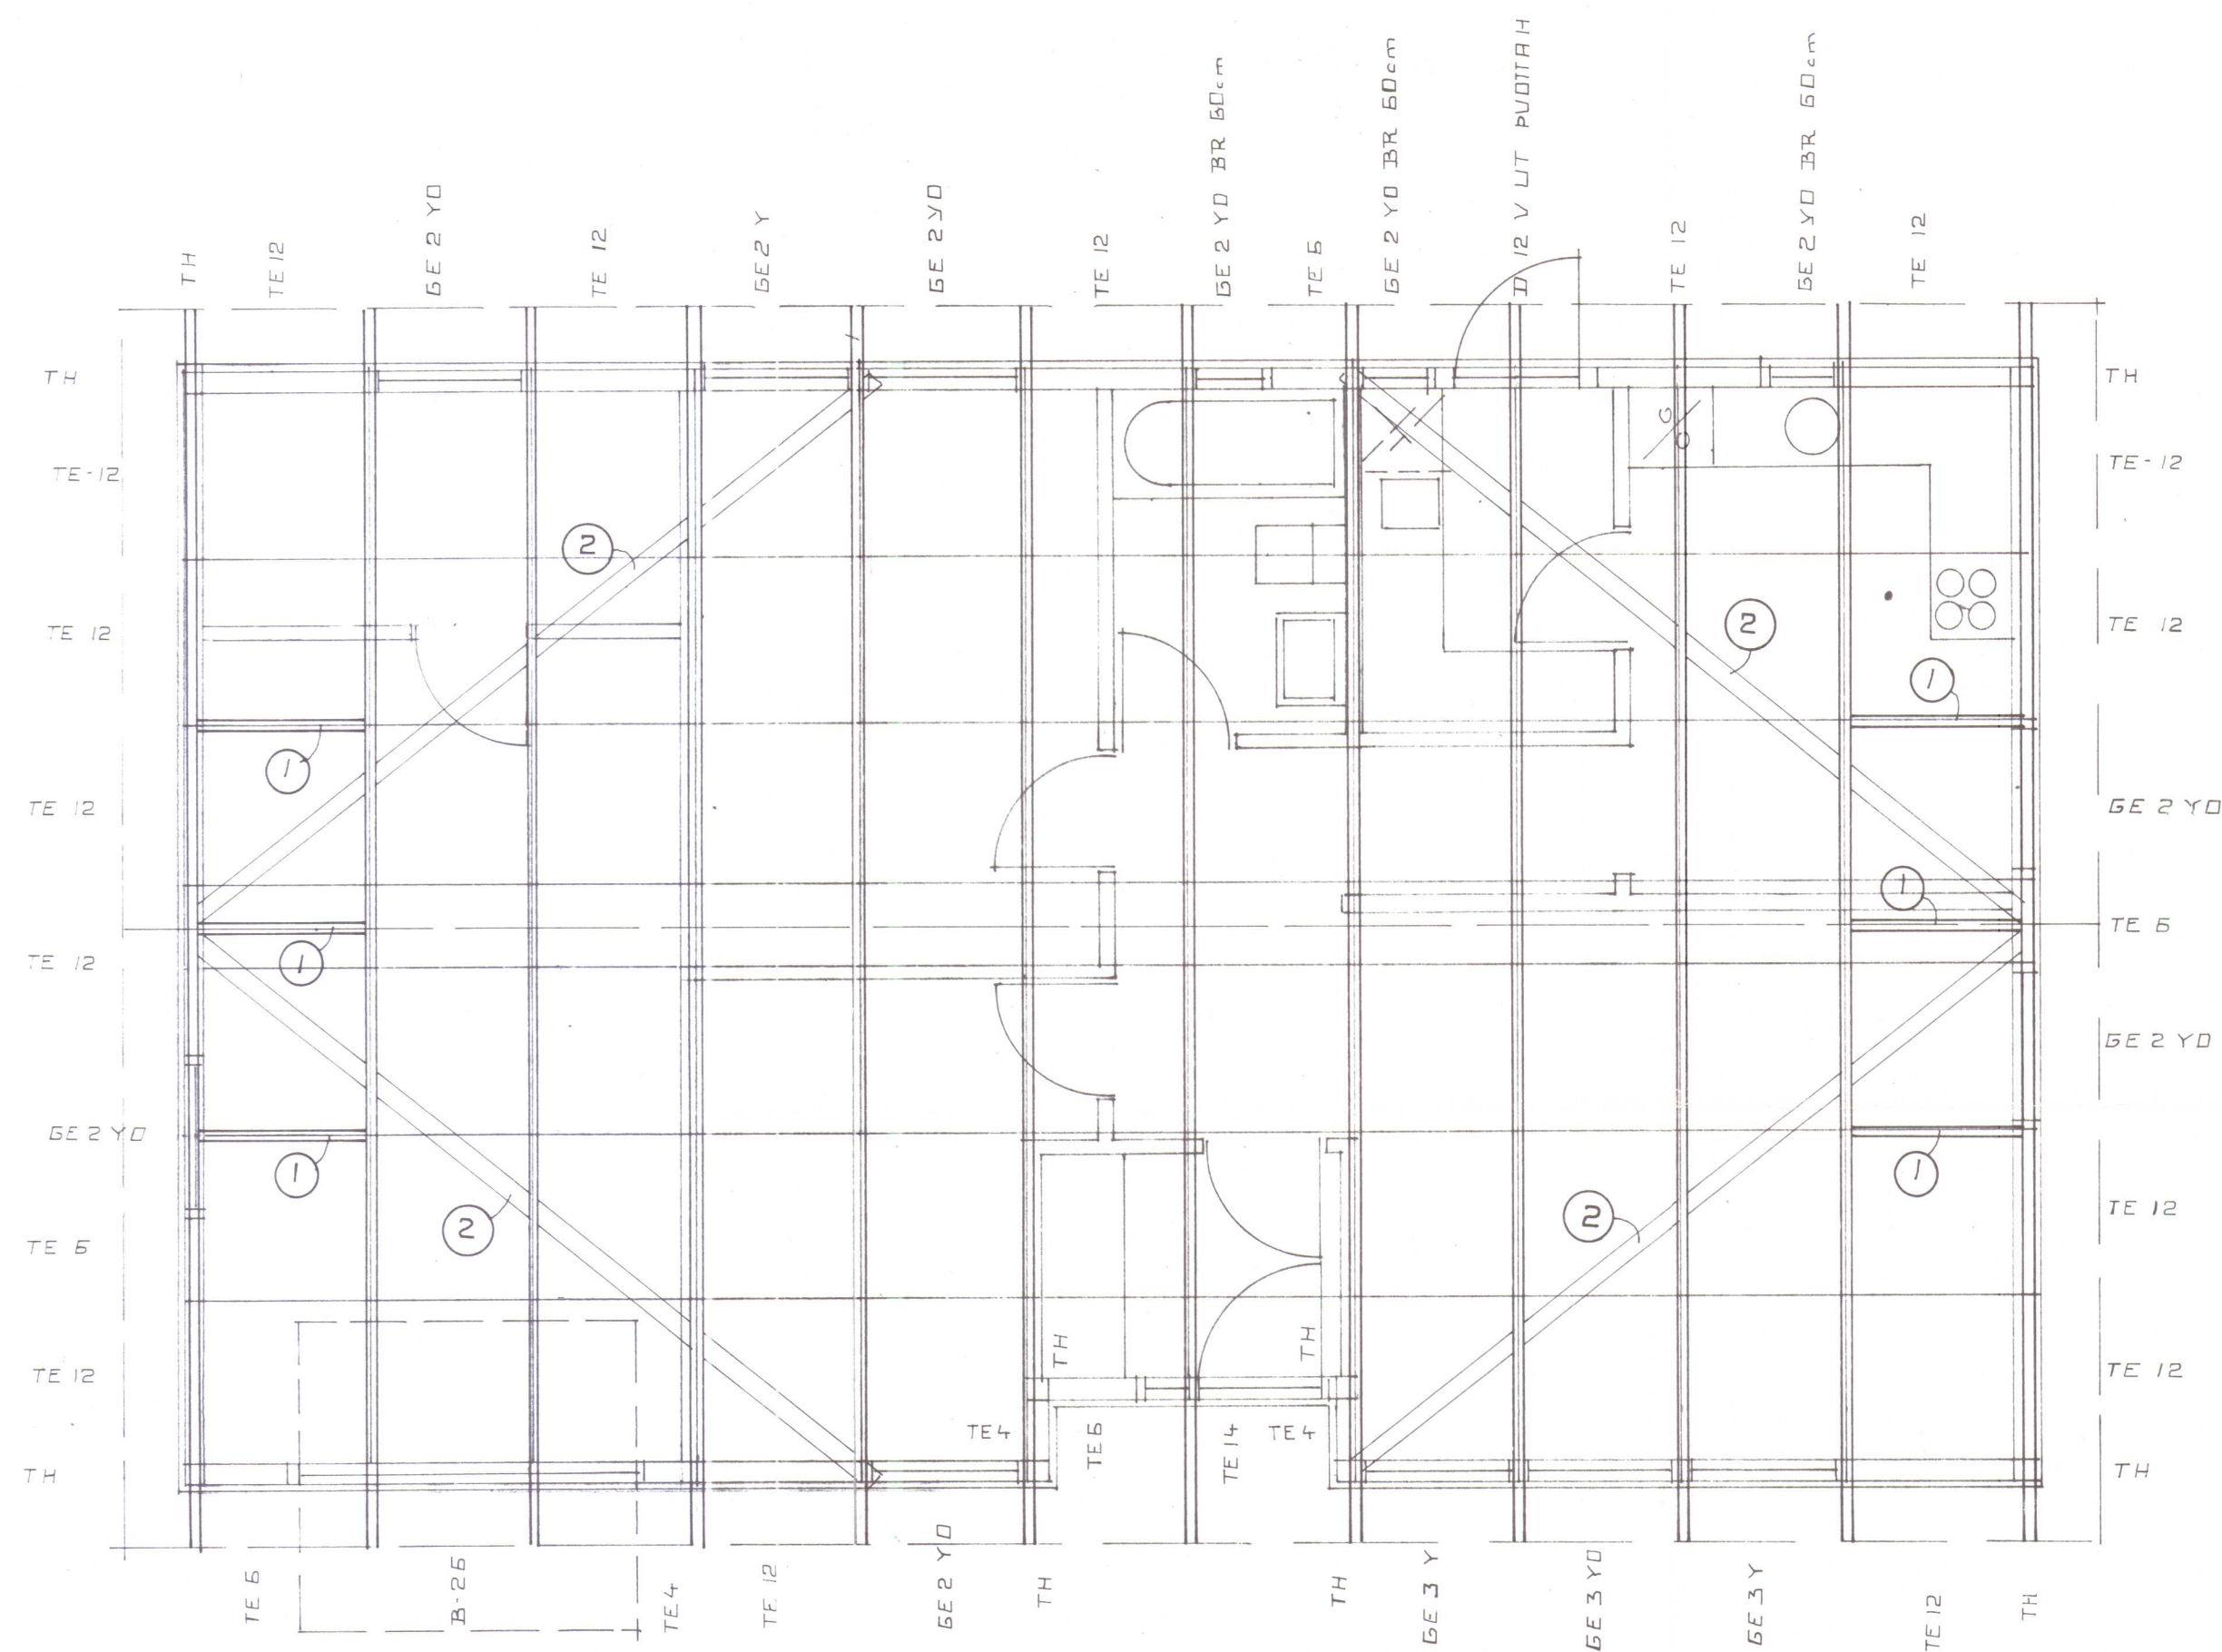


Skýringar:



Þak sé klætt með 25/150 neglt í hverja sperru með 3-3" Galv.
nema gaflsperrur sem neglist með 4-3" Galv. Ofan á timburklæðn.
komi asfaltþappi og bárujárn eða bárustál. Negla skal
þakjárn með snúnum þaksaum eða kamsaum.
Þakjárn skal negla á eftirfarandi hátt. Neðsta naglaröð sé
10 sm ofan við neðri brún, neglt í hverja báru. Næstu tvær
raðir séu með 45 sm millibili neglt í aðrahverja báru, úr því sé
mest 80 cm milli naglaraða neglt í aðrahverja báru.
Í plötukant milli naglaraða skal negla 1 nagla.

- ① GAFLSTIFA 50x100 FRA NEÐRI BRUN GAFLSPERRU
UPPI EFRI BRUN NESTU SPERRU SJA SEITEIKNINGU
- ② 50x100 OFANA SPERRUFOT NEGLING 4STK 4" GALV.
Í HVERJA SPERRU.

ALLAR SPERRUR KRAFTSPERRUR FRA HUSASMÍÐJUNNI H.F
ALAG SKU ÍST.

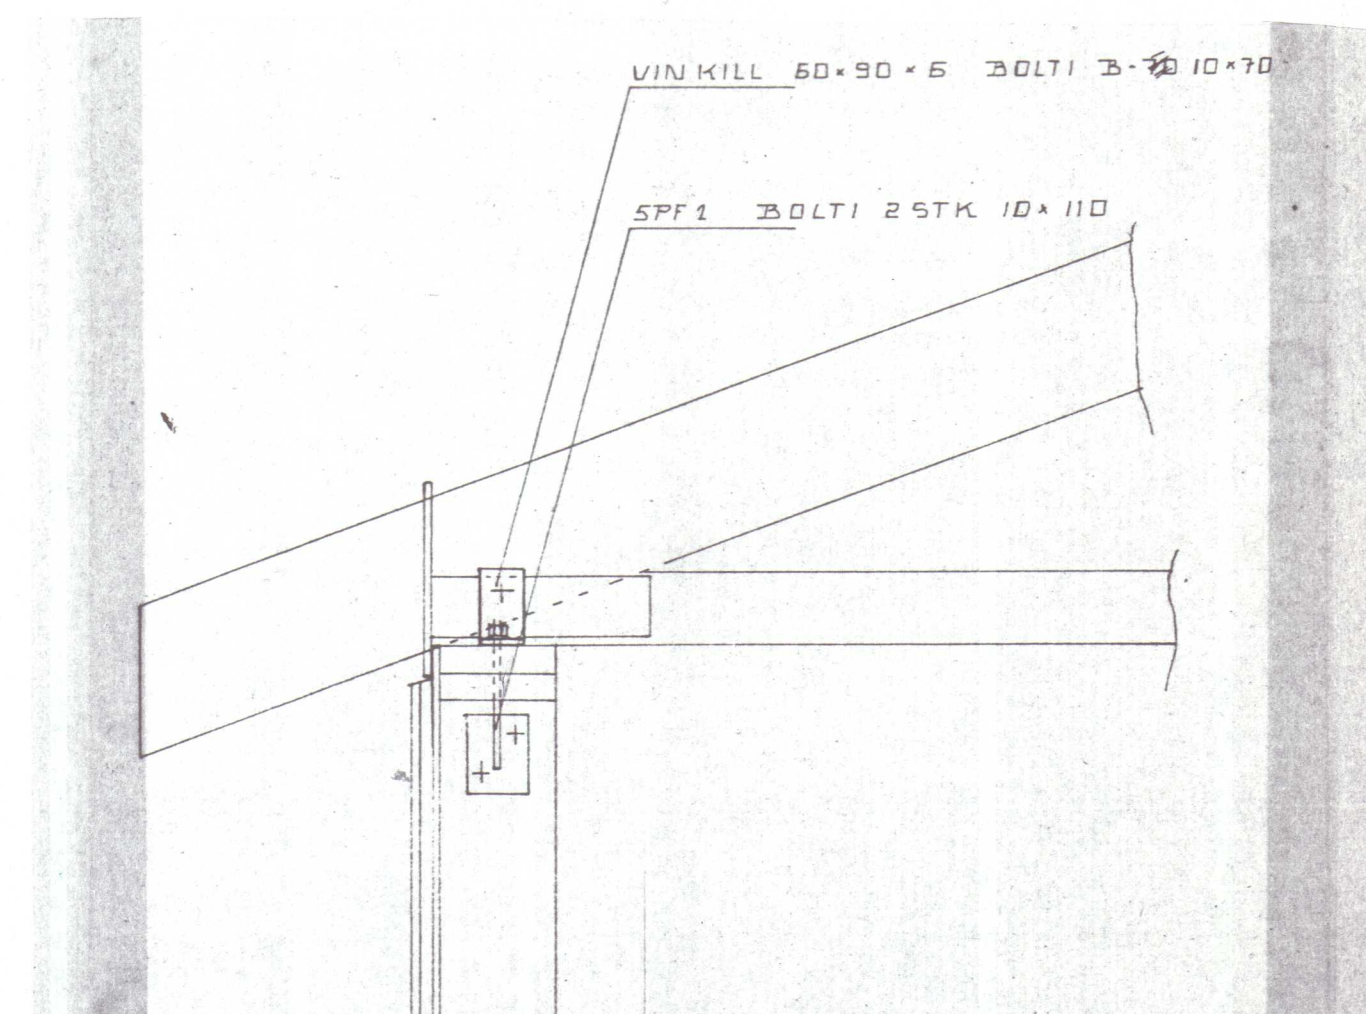

RVÍK 1 AG/84	HÚSASMÍÐJAN H SÚÐAVOGI 3-5, RVÍK. SÍMI 687700	GERÐ NR.
	F FÍFUHVAMMI KÓPAV. SÍMI 43521	H79
REIKN. TEIKN. SS JP YFIRF. JP	GARÐAVEGUR 21 HVAMMSTANGA	VERK NR.
MÆLIKV.		T 8
1: 50	REISNING	TEIKN NR.

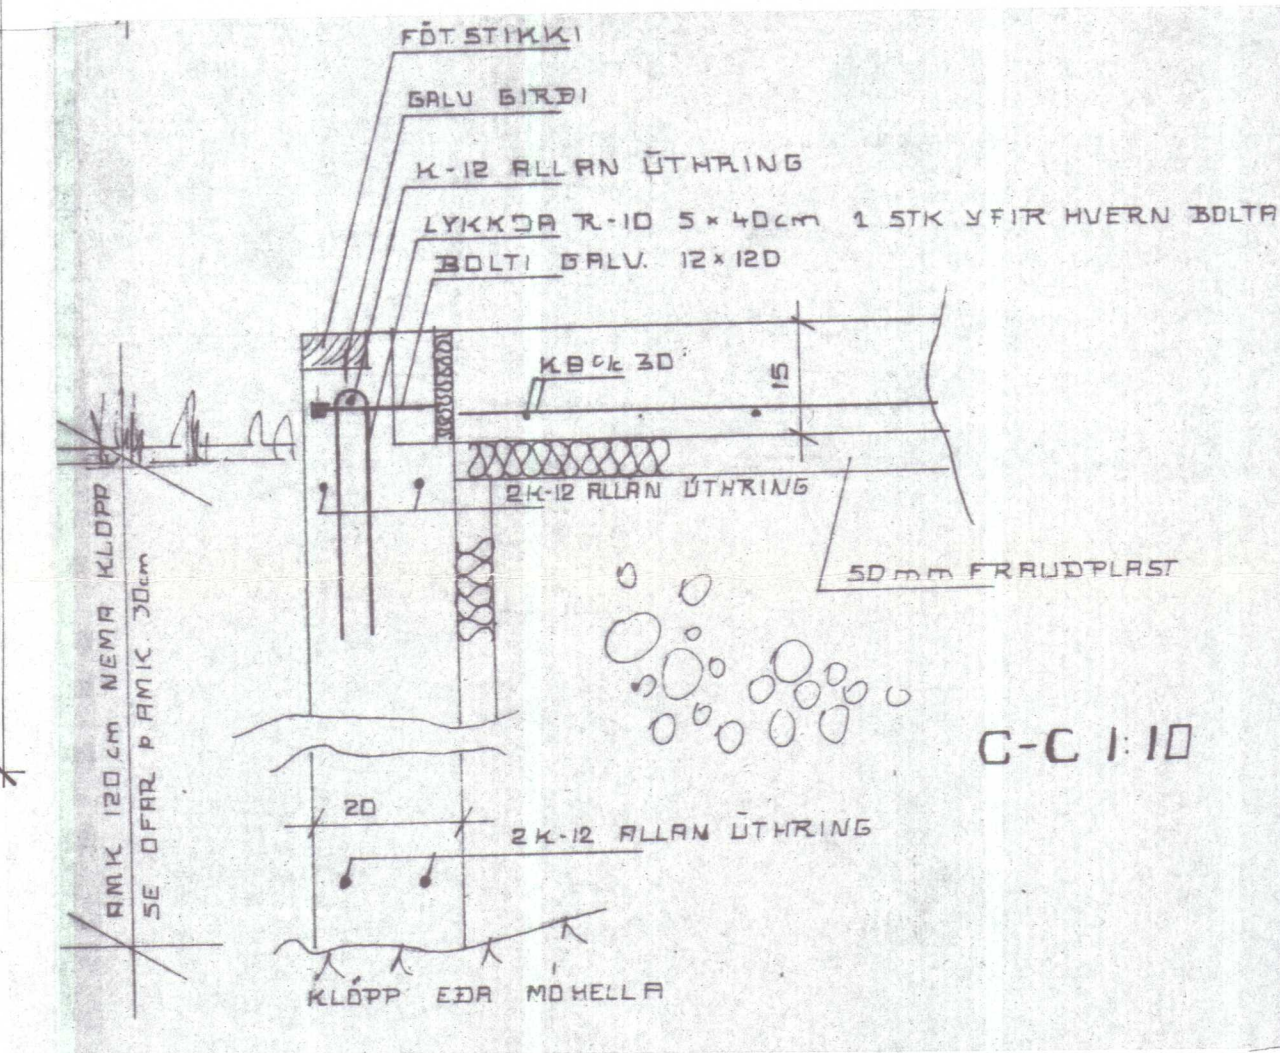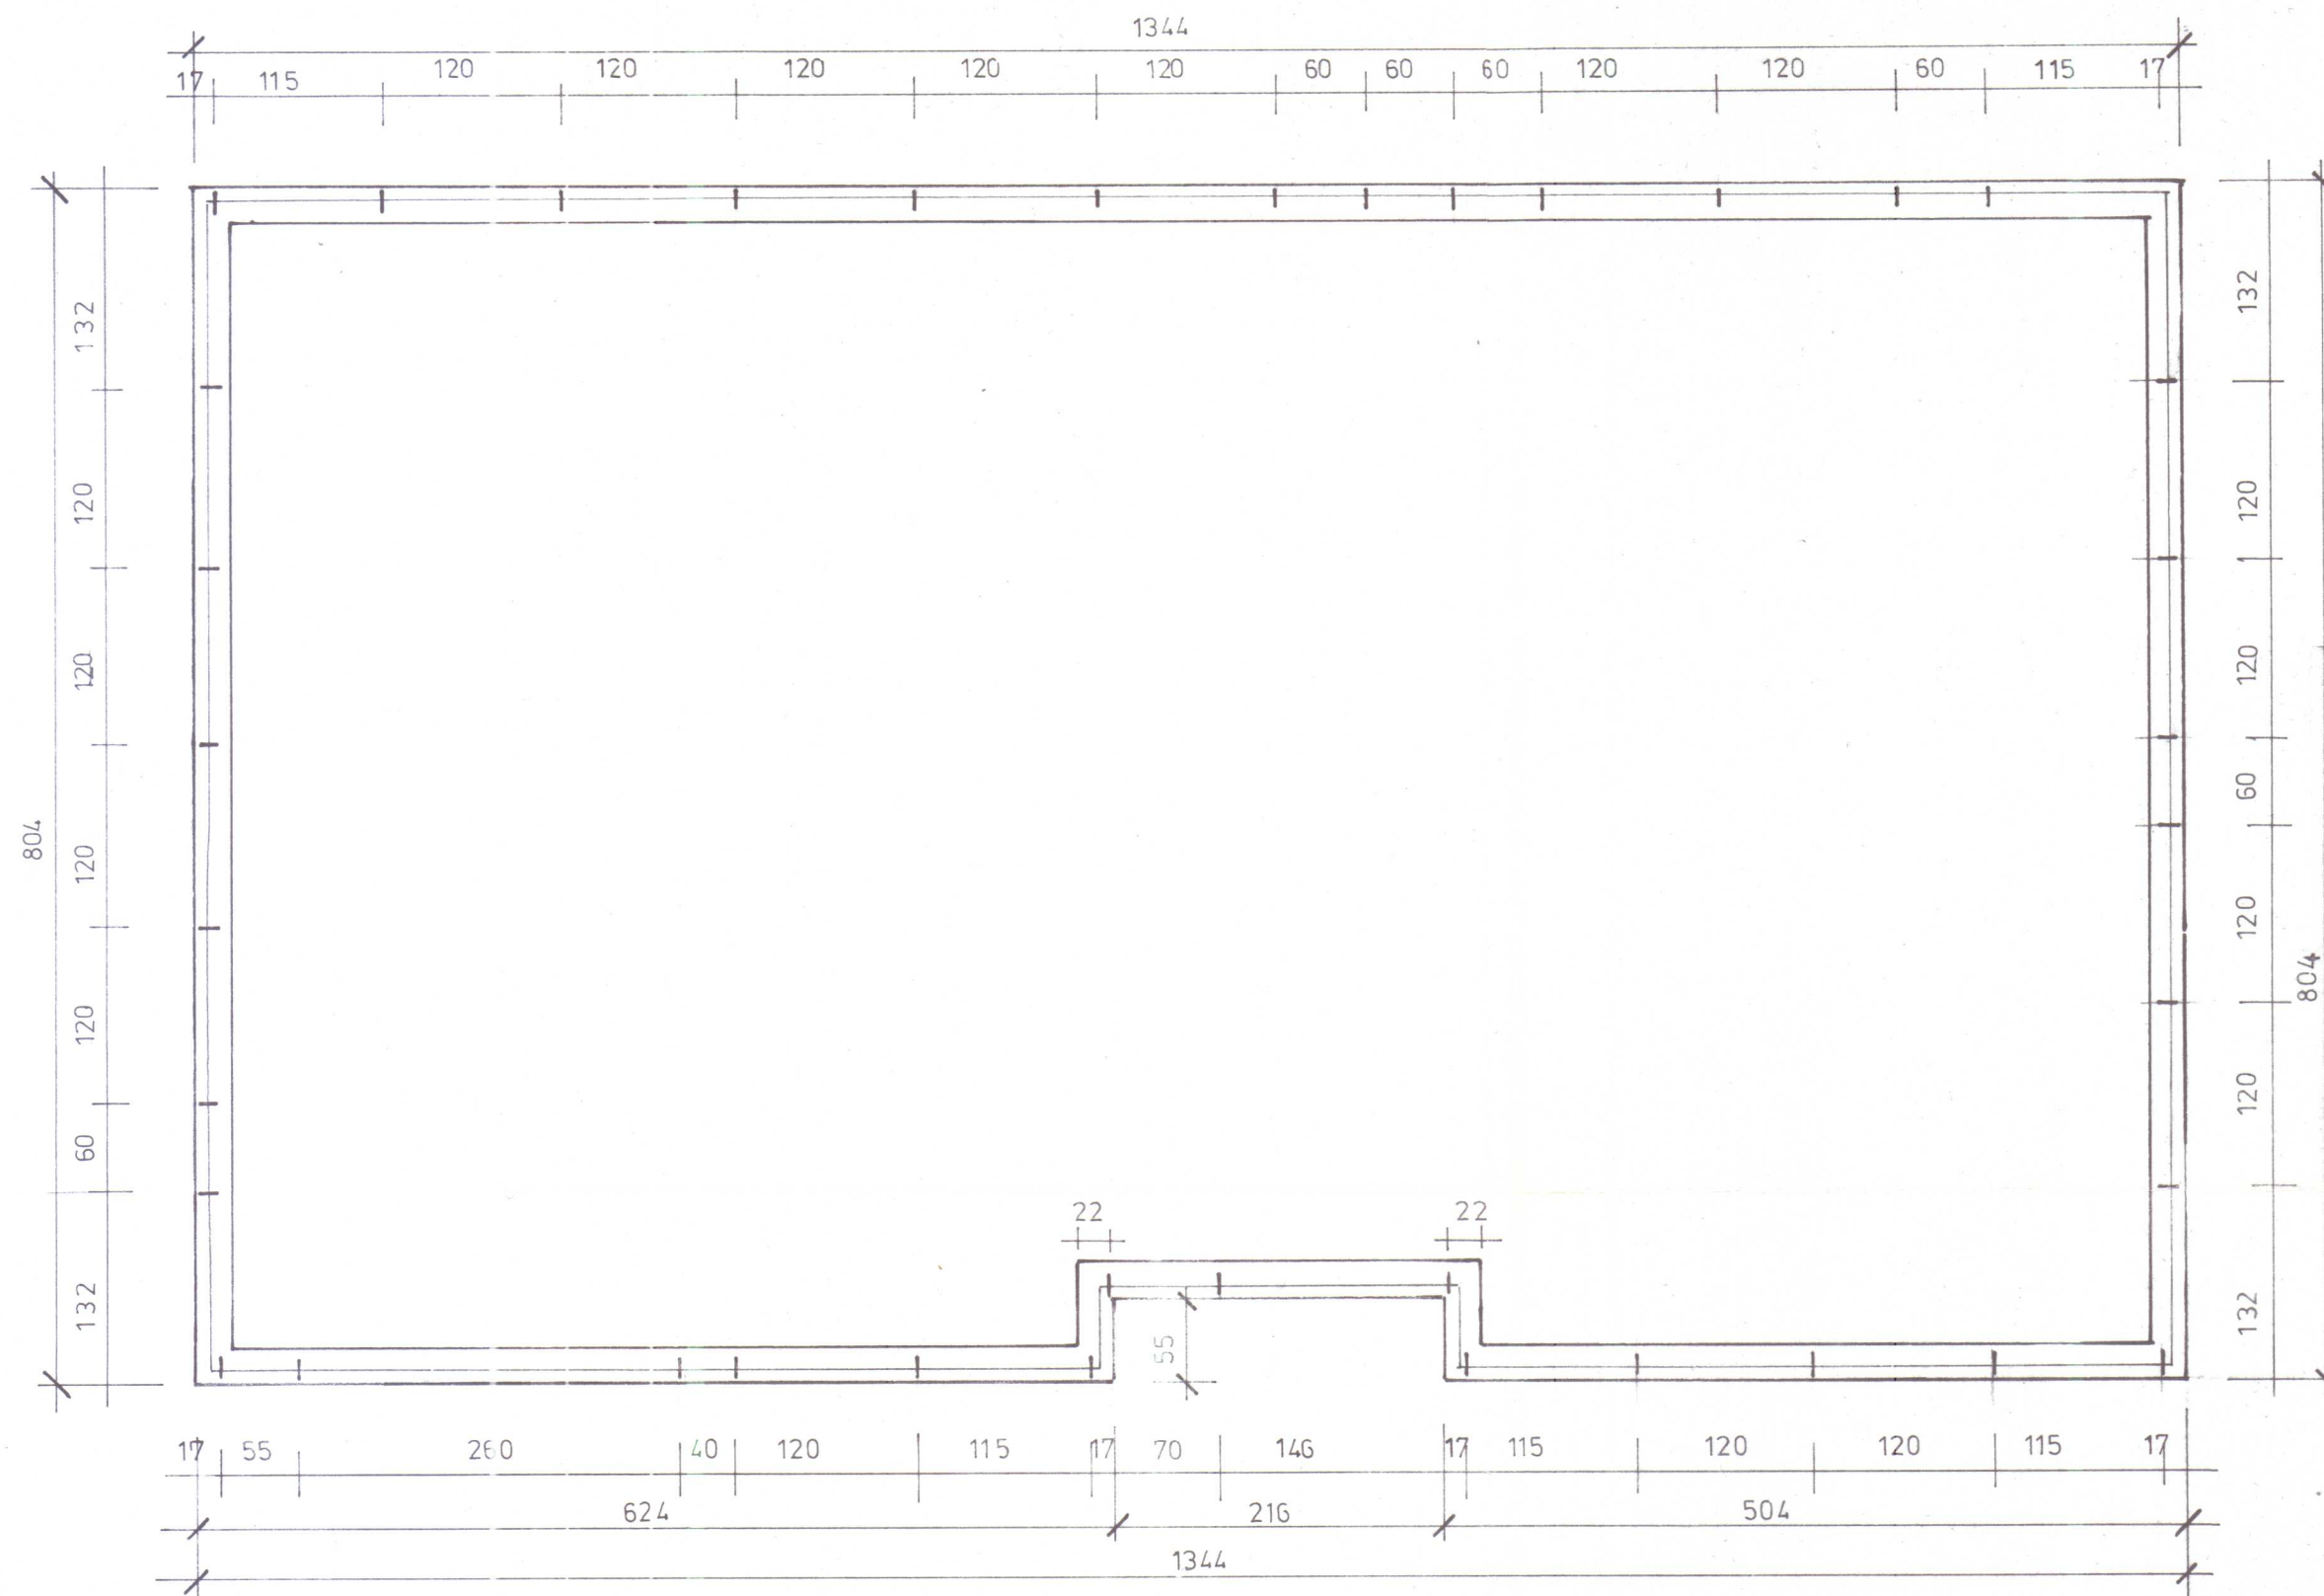

Skýringar sökkla:

fylla skal í grunn með hraunfyllingu eða moldarlausri mól, þjappa hana í 30 cm þykkum lögum og væta hvert lag áður en þjöppun hefst. Nota skal titrara þjöppu. Fylla skal samtímis utan og innan við sökkla. Steypa í sökklum sé S - 200 skv. IST - 10 framkv.fl B. Nota skal loftblendi og titra steypu. Einangrun undir plötu og 50 cm niður með sökkulveggjum sé 50 mm frauðplast rúmp. 25 - 30 kg/ cm³ eða annað jafn gott. Ofan á einangrun komi 0,2 mm plastdúkur límdu saman á samskeytum. Nánari skýringar og málsetningar er að finna á sérteikningum.