


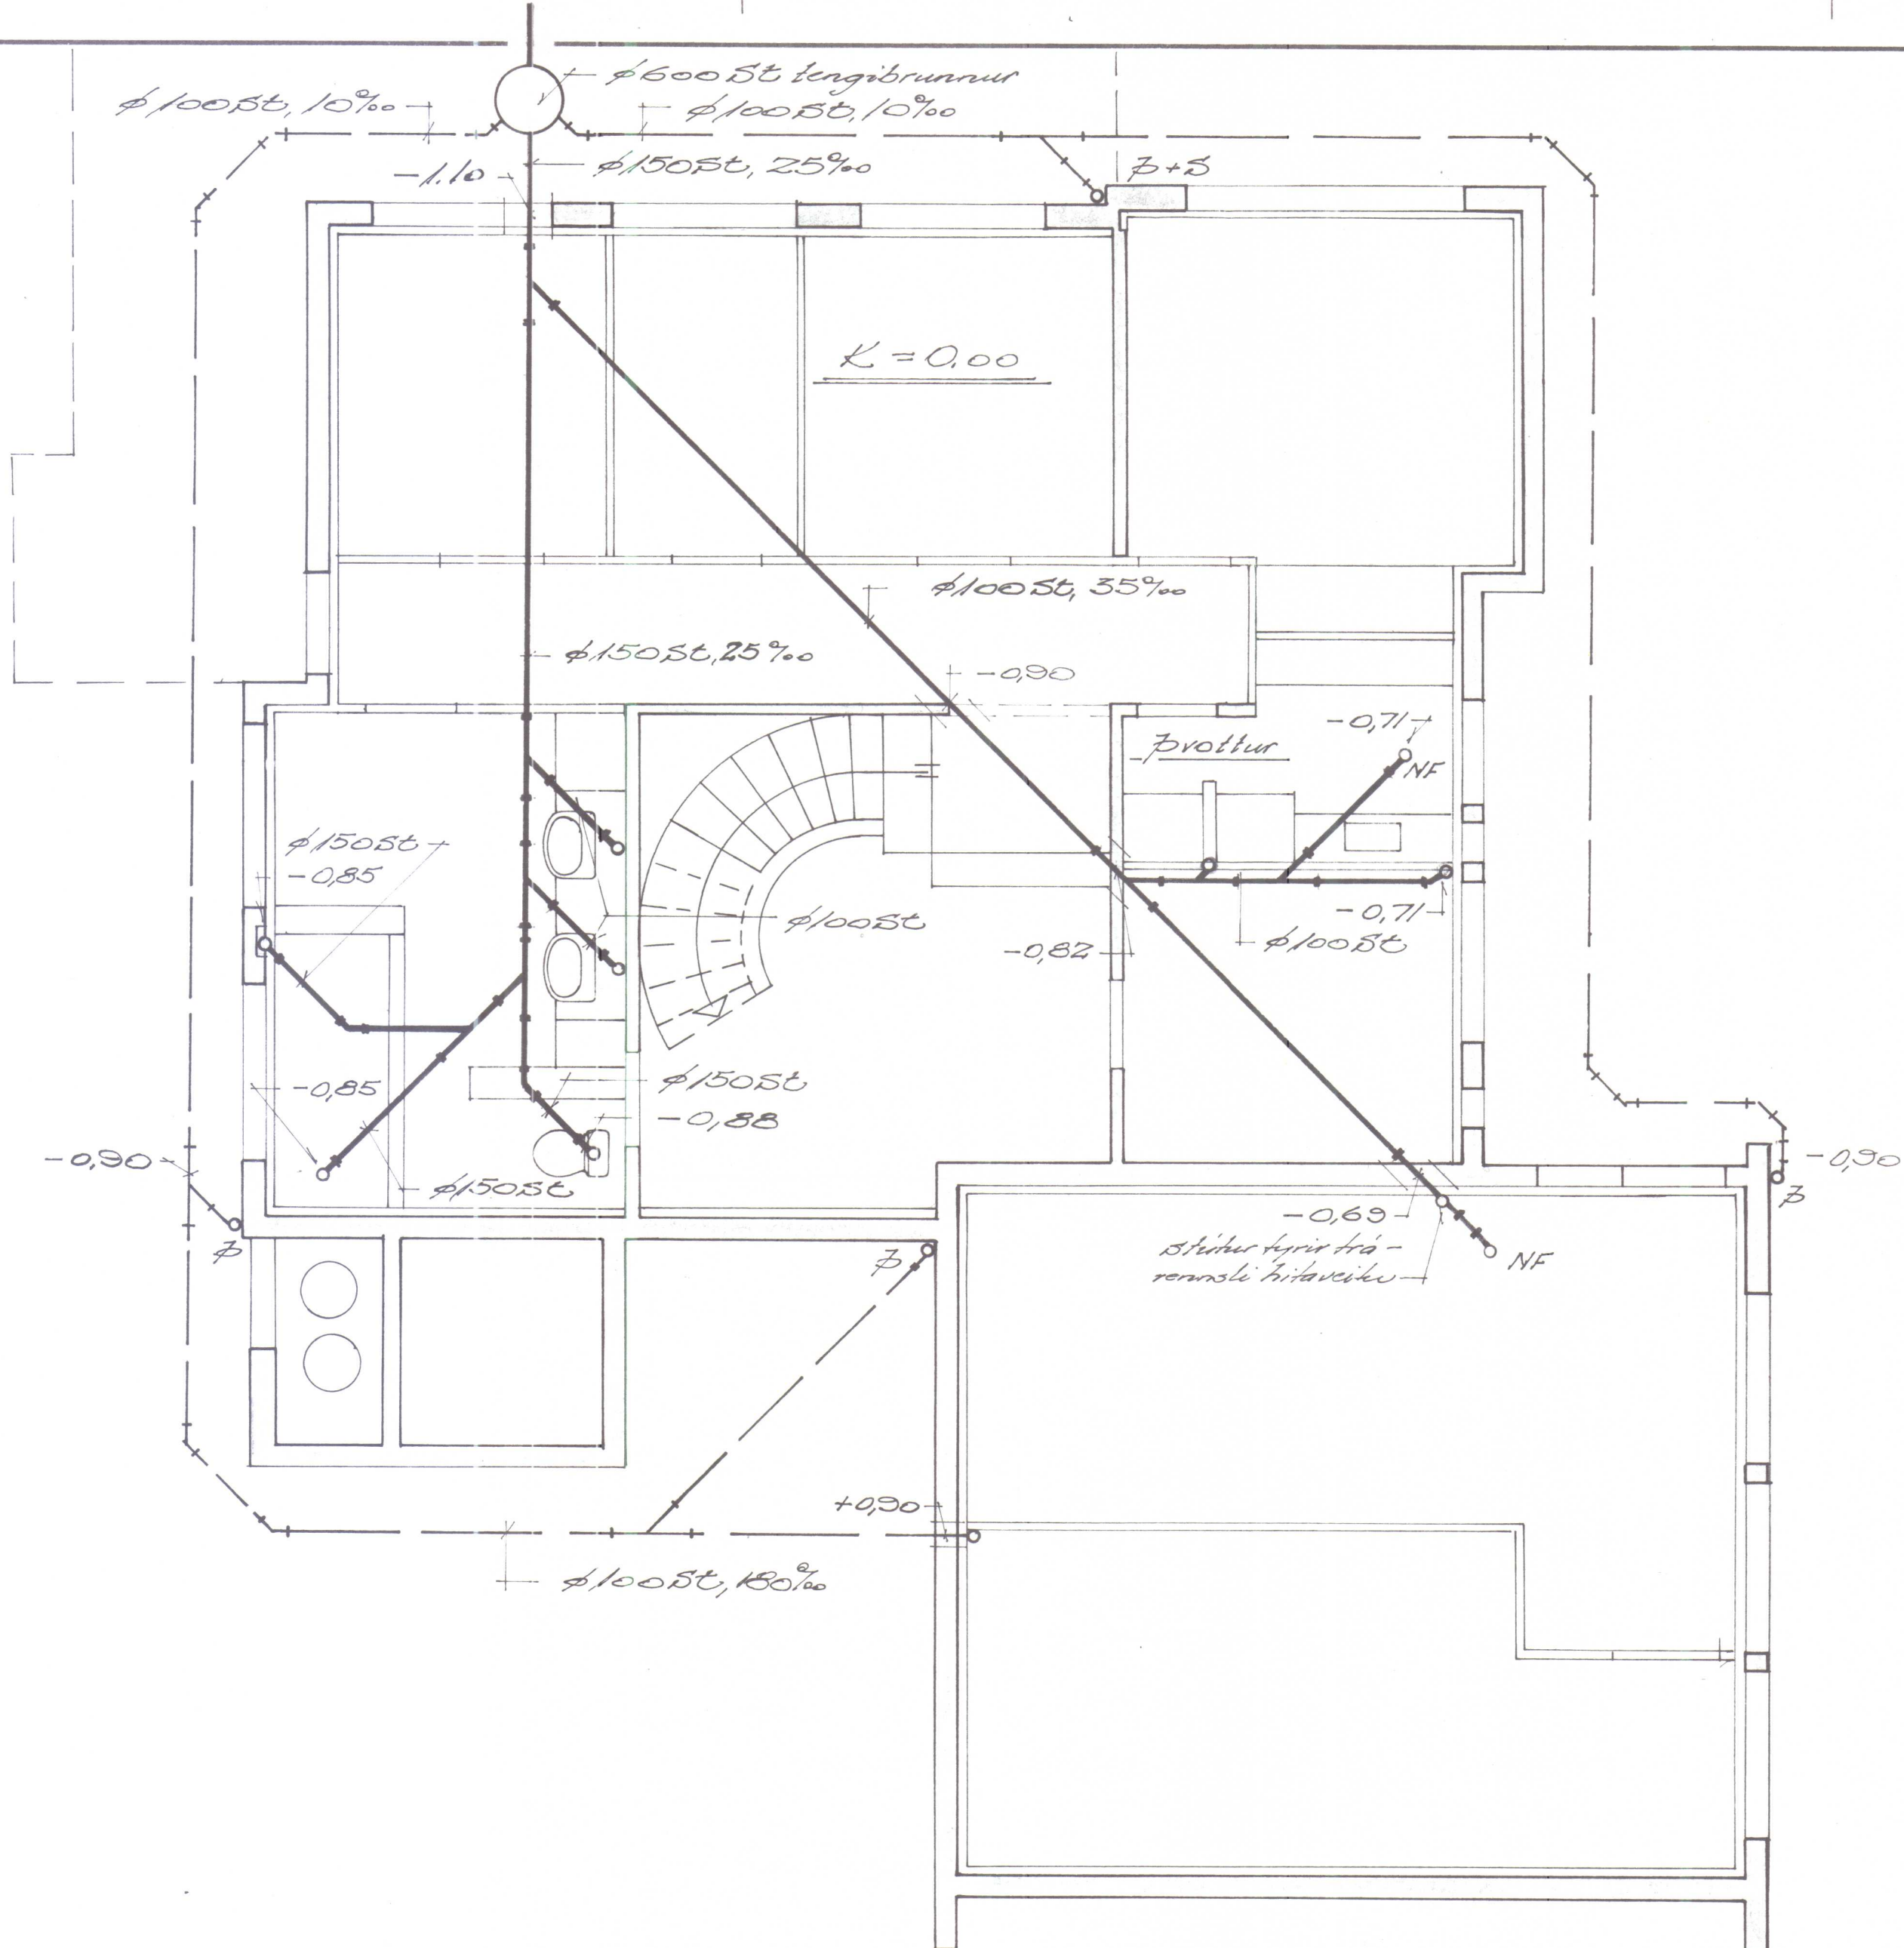

			Húsi Eiríks Arasonar Hvammstanga, Grunnmynd 1. hæðar Frænnislagur í grunni.		
BR.	DAGS.	BREYTING	HANNAÐ	KVARÐI	1:50
TÆKNIPJÓNUSTAN SF. ÁRMÚLA 1 - REYKJAVÍK - SÍMI 83844			TEIKNAD	DAGS.	Mai '76
Hálfður Helgason			YFIRFARIÐ	NR.	BL. AF.