


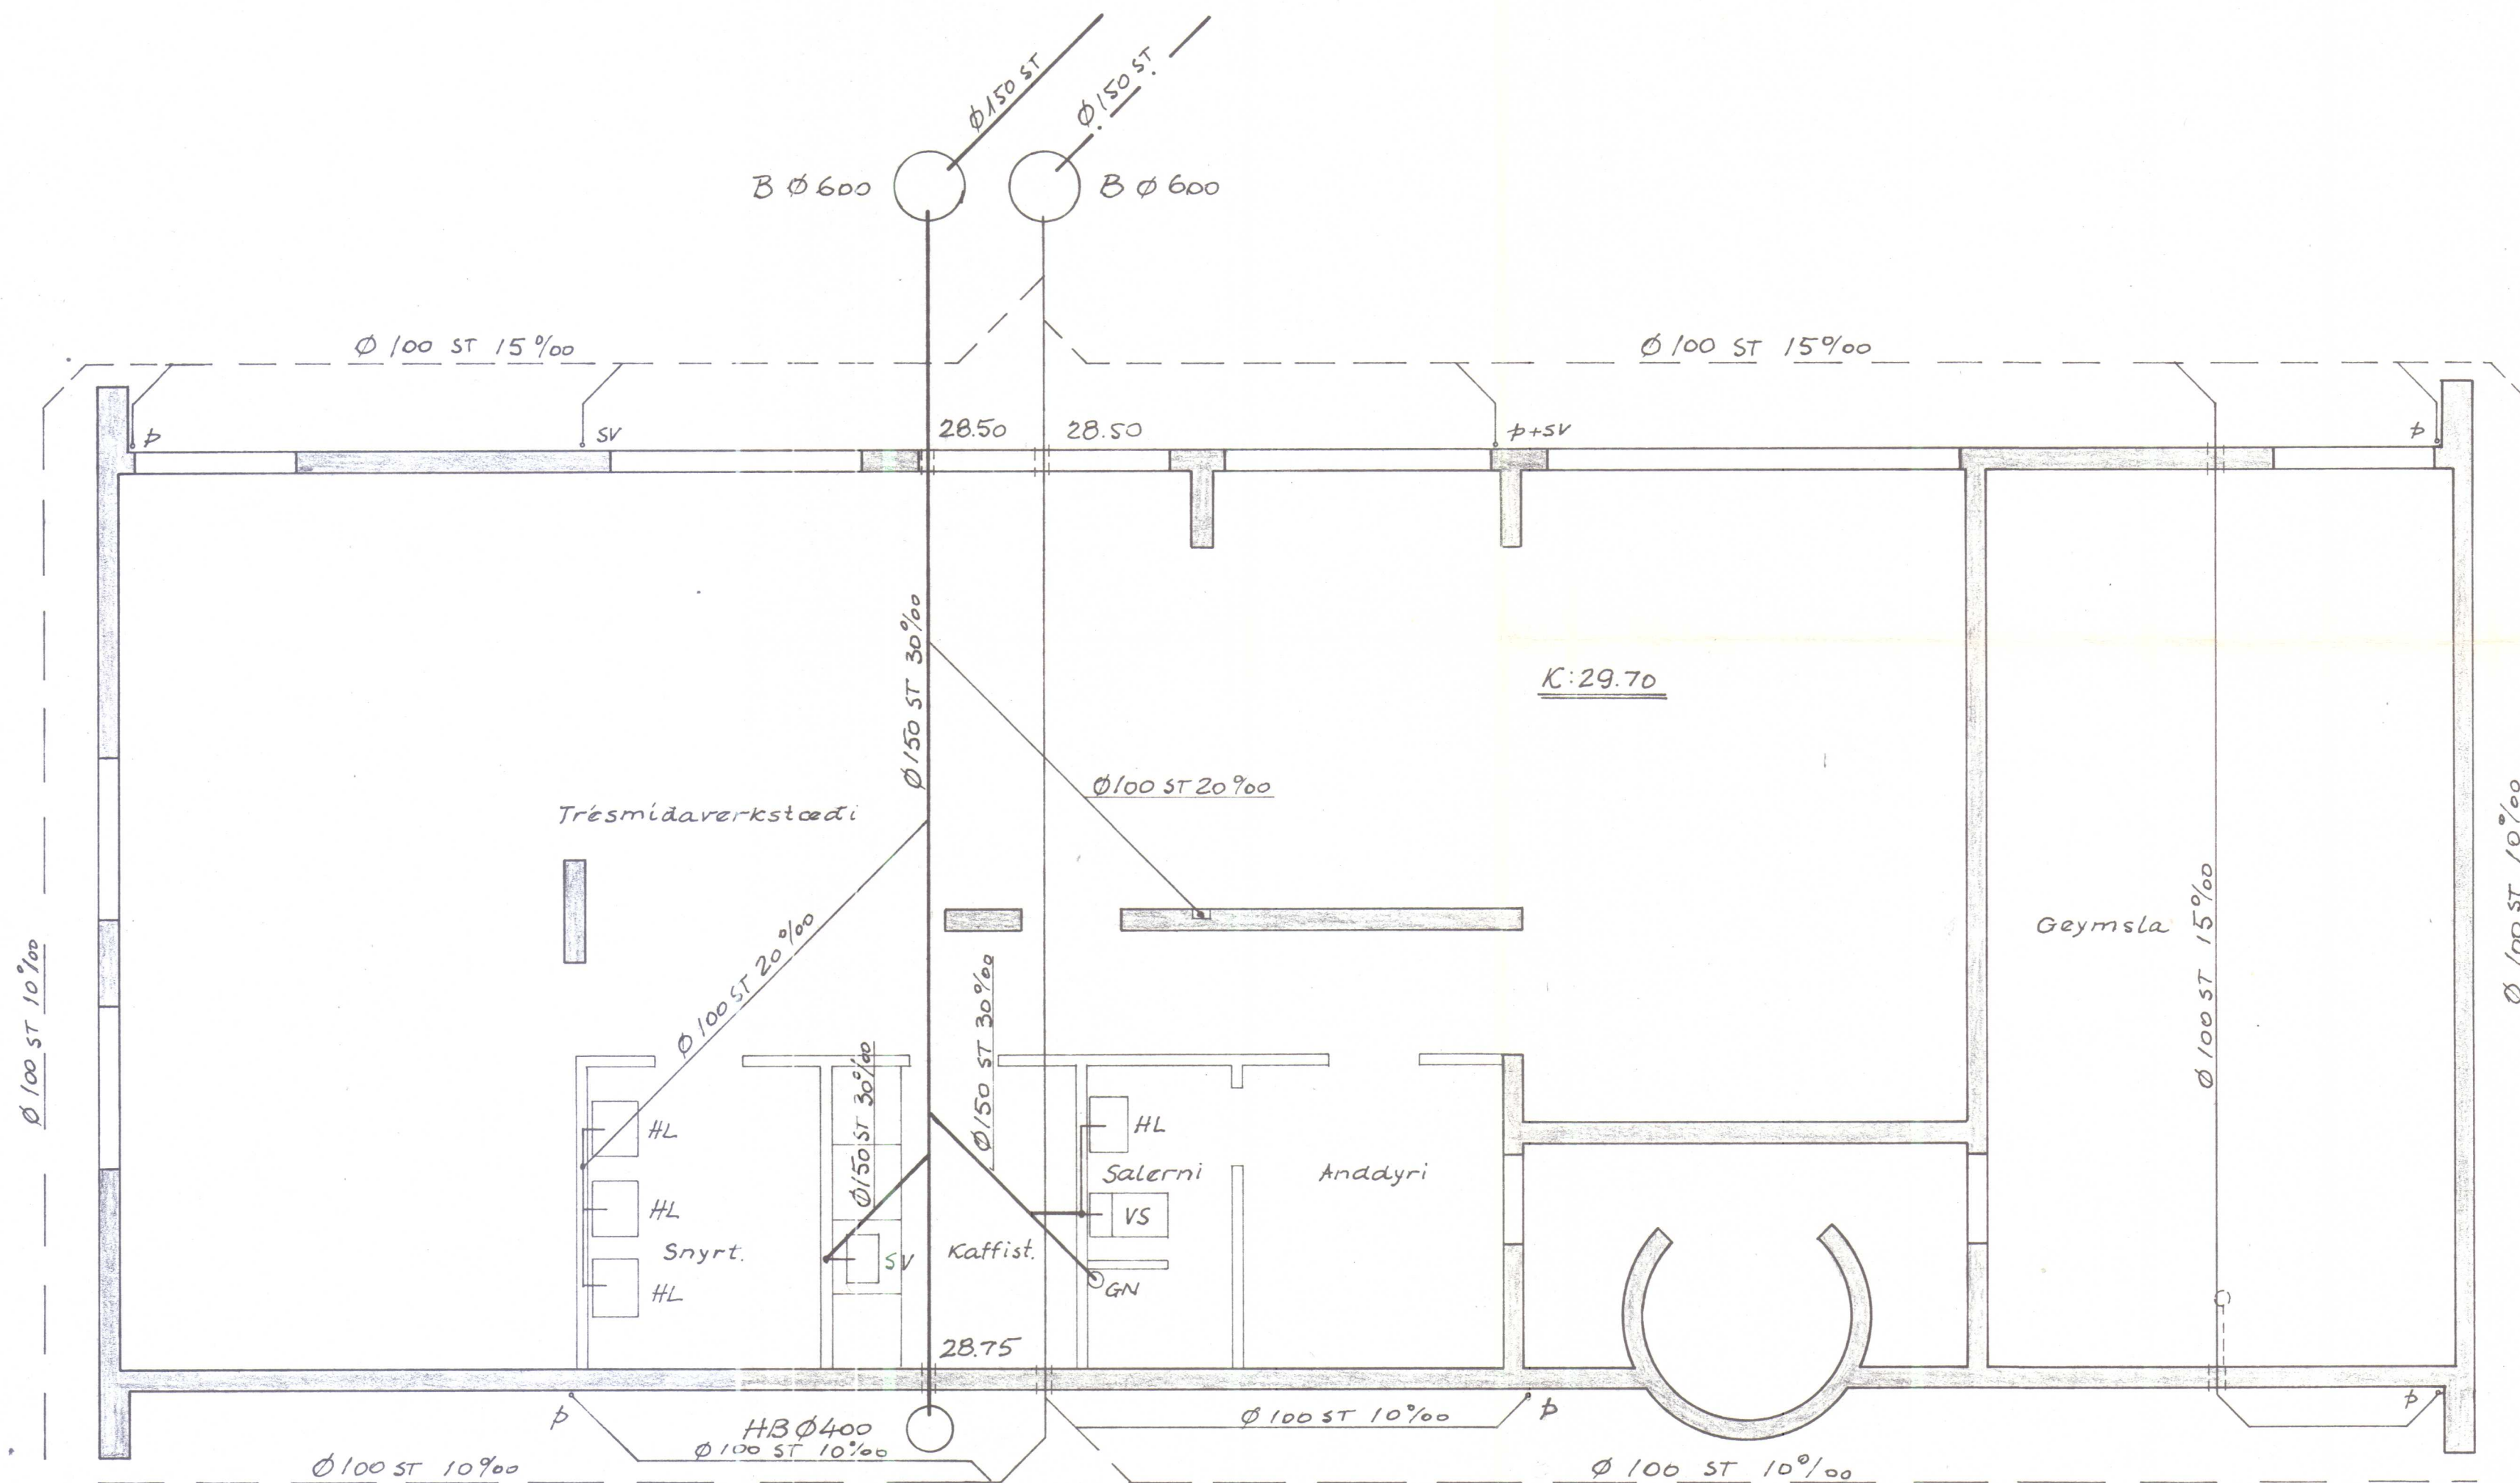



- pökkuð lögn
- hálfpökkuð lögn
- ópökkuð jarðratnstögn

maí 76 GLUÐJÓN SAMÚELSSON verkfr. s. 73432
 GARÐAVEGUR 24 HVAMMSTANGA
 Frænnislagnir
 Grunnmynd kjallara
 M = 1:50

SKÝRINGAR

VS Vatnssalerni
 BI Bidet
 HL Handlaug
 S Steypibað
 B Bað
 SV Skolvaskur
 ÞV Þrottavél
 EV Eldhúsvaskur
 UP Uppþrottavél
 GN Gólfniðurfall
 NF Niðurfall
 Þ Þakniðurfall
 St Steypurör
 J Pottrör
 PVC Plaströr
 BR Brummur
 ‰ Halli á lög

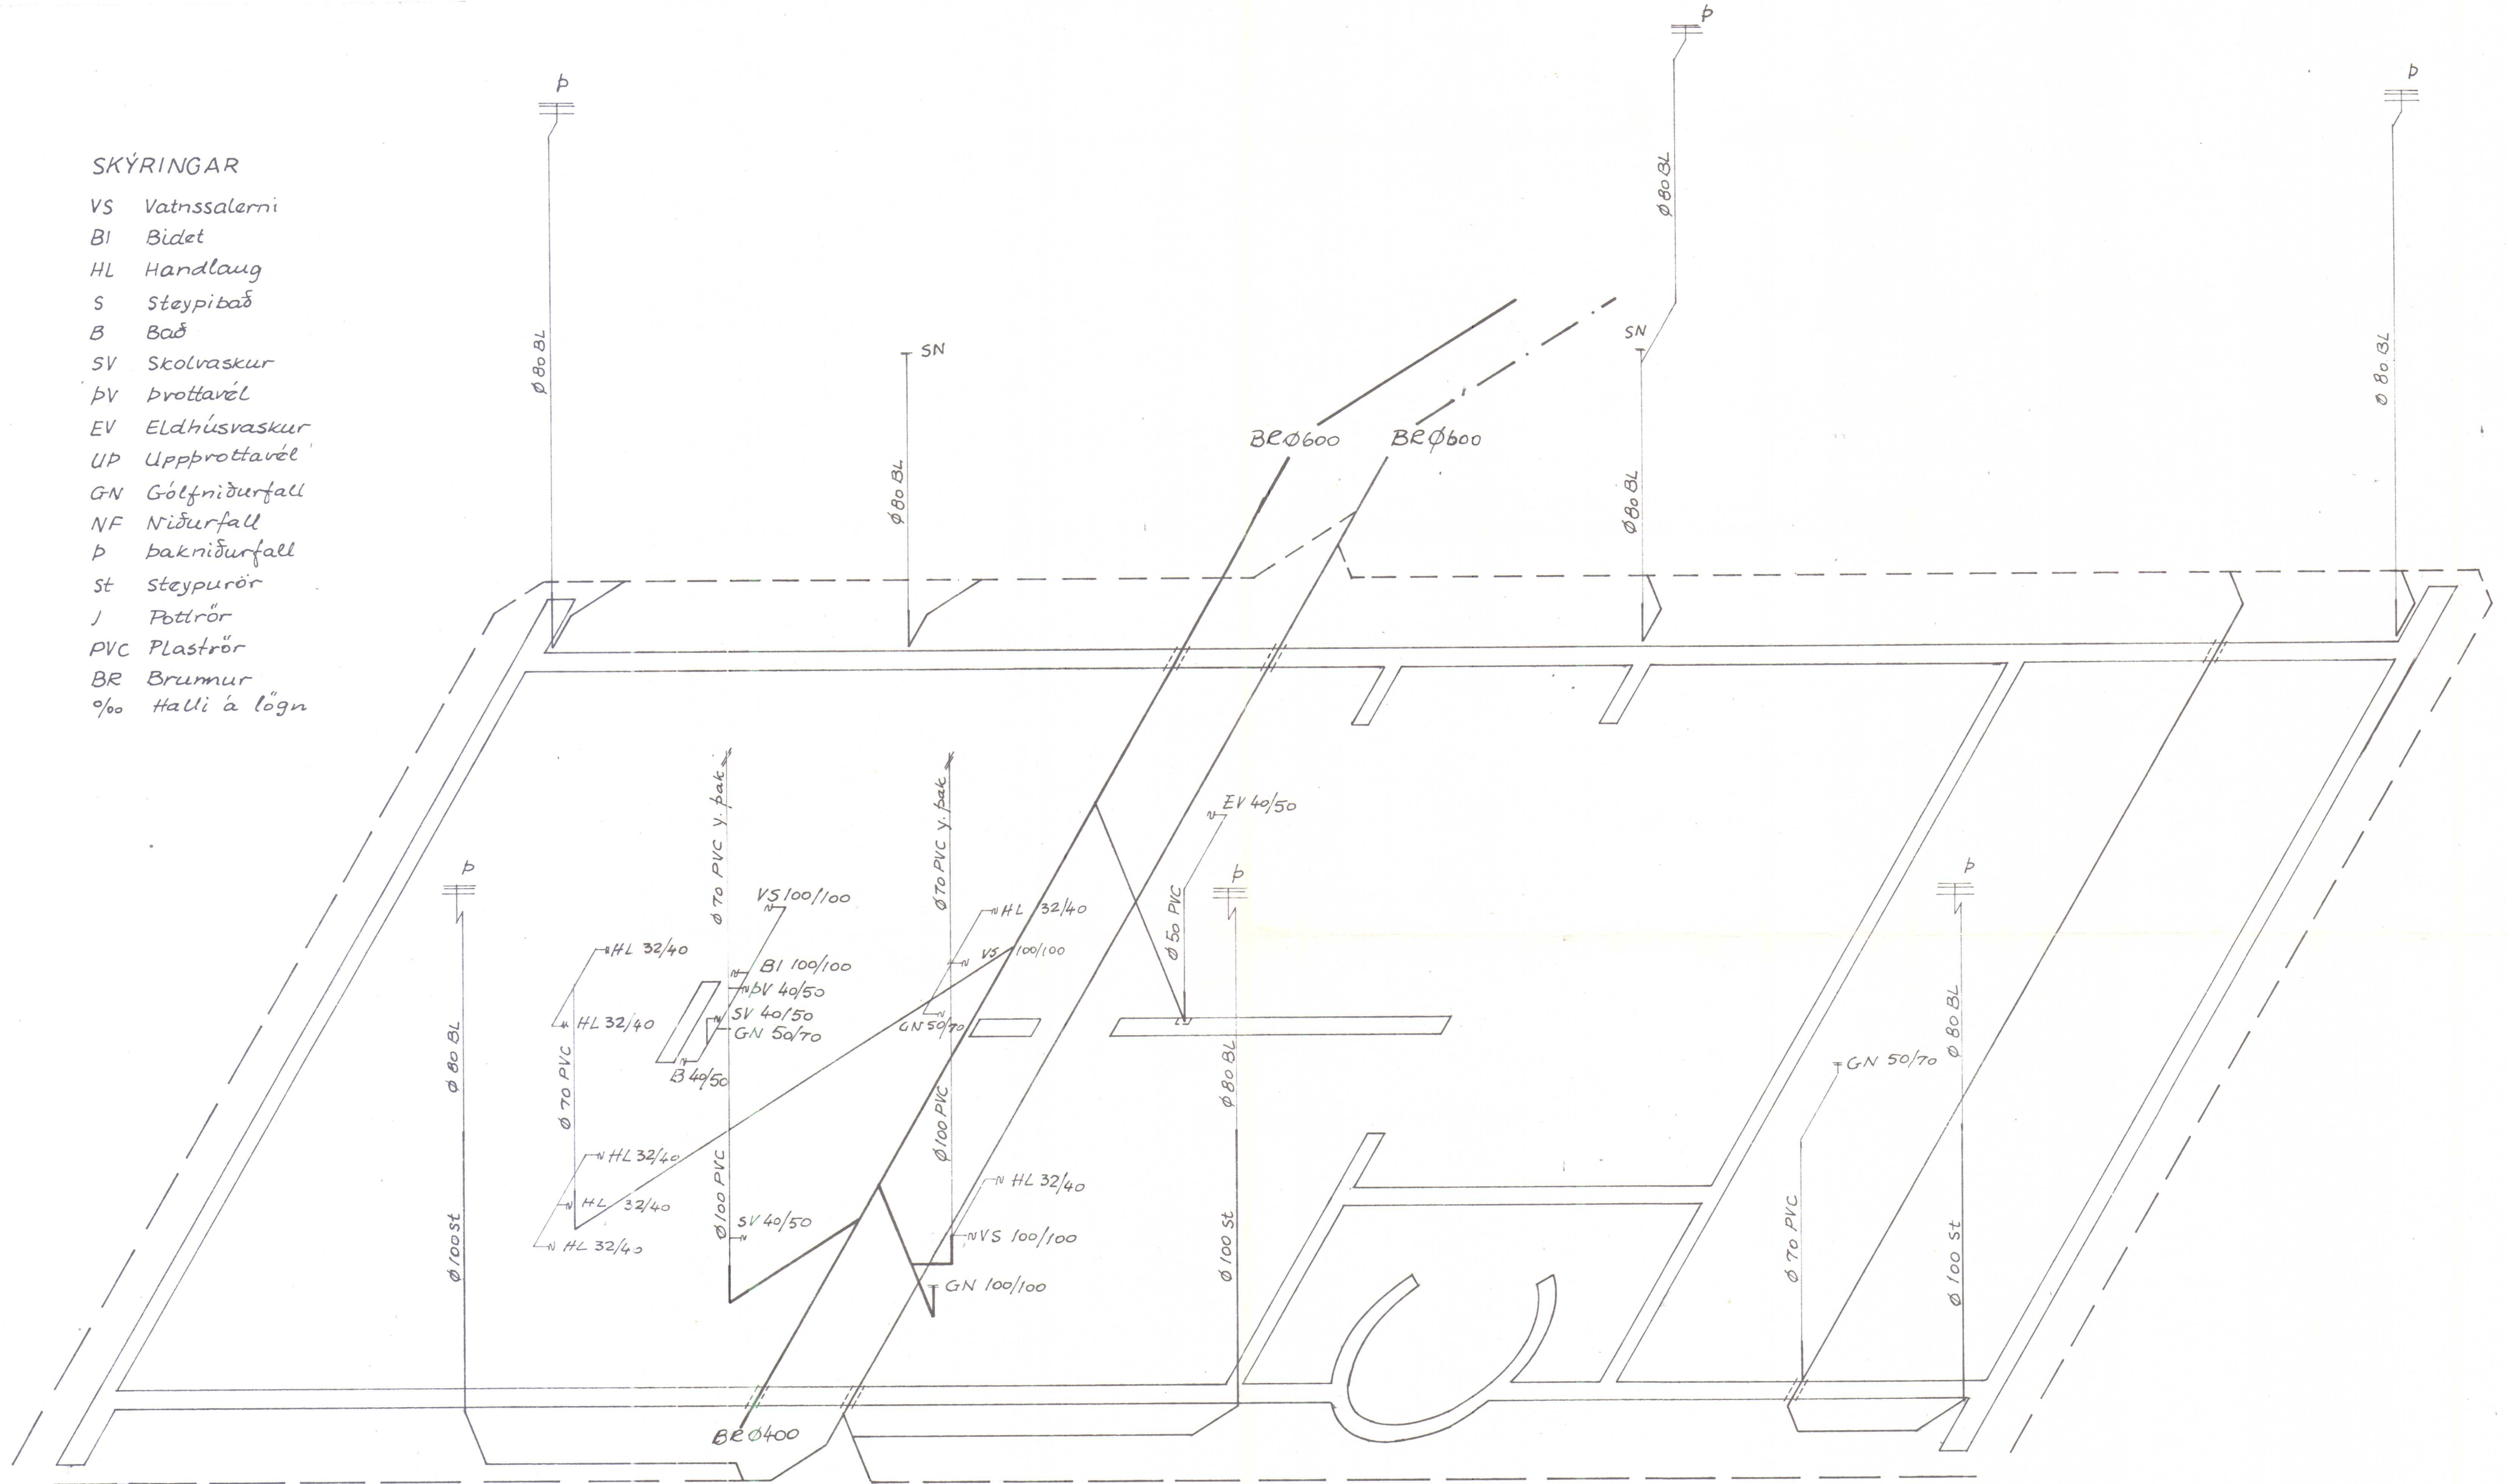

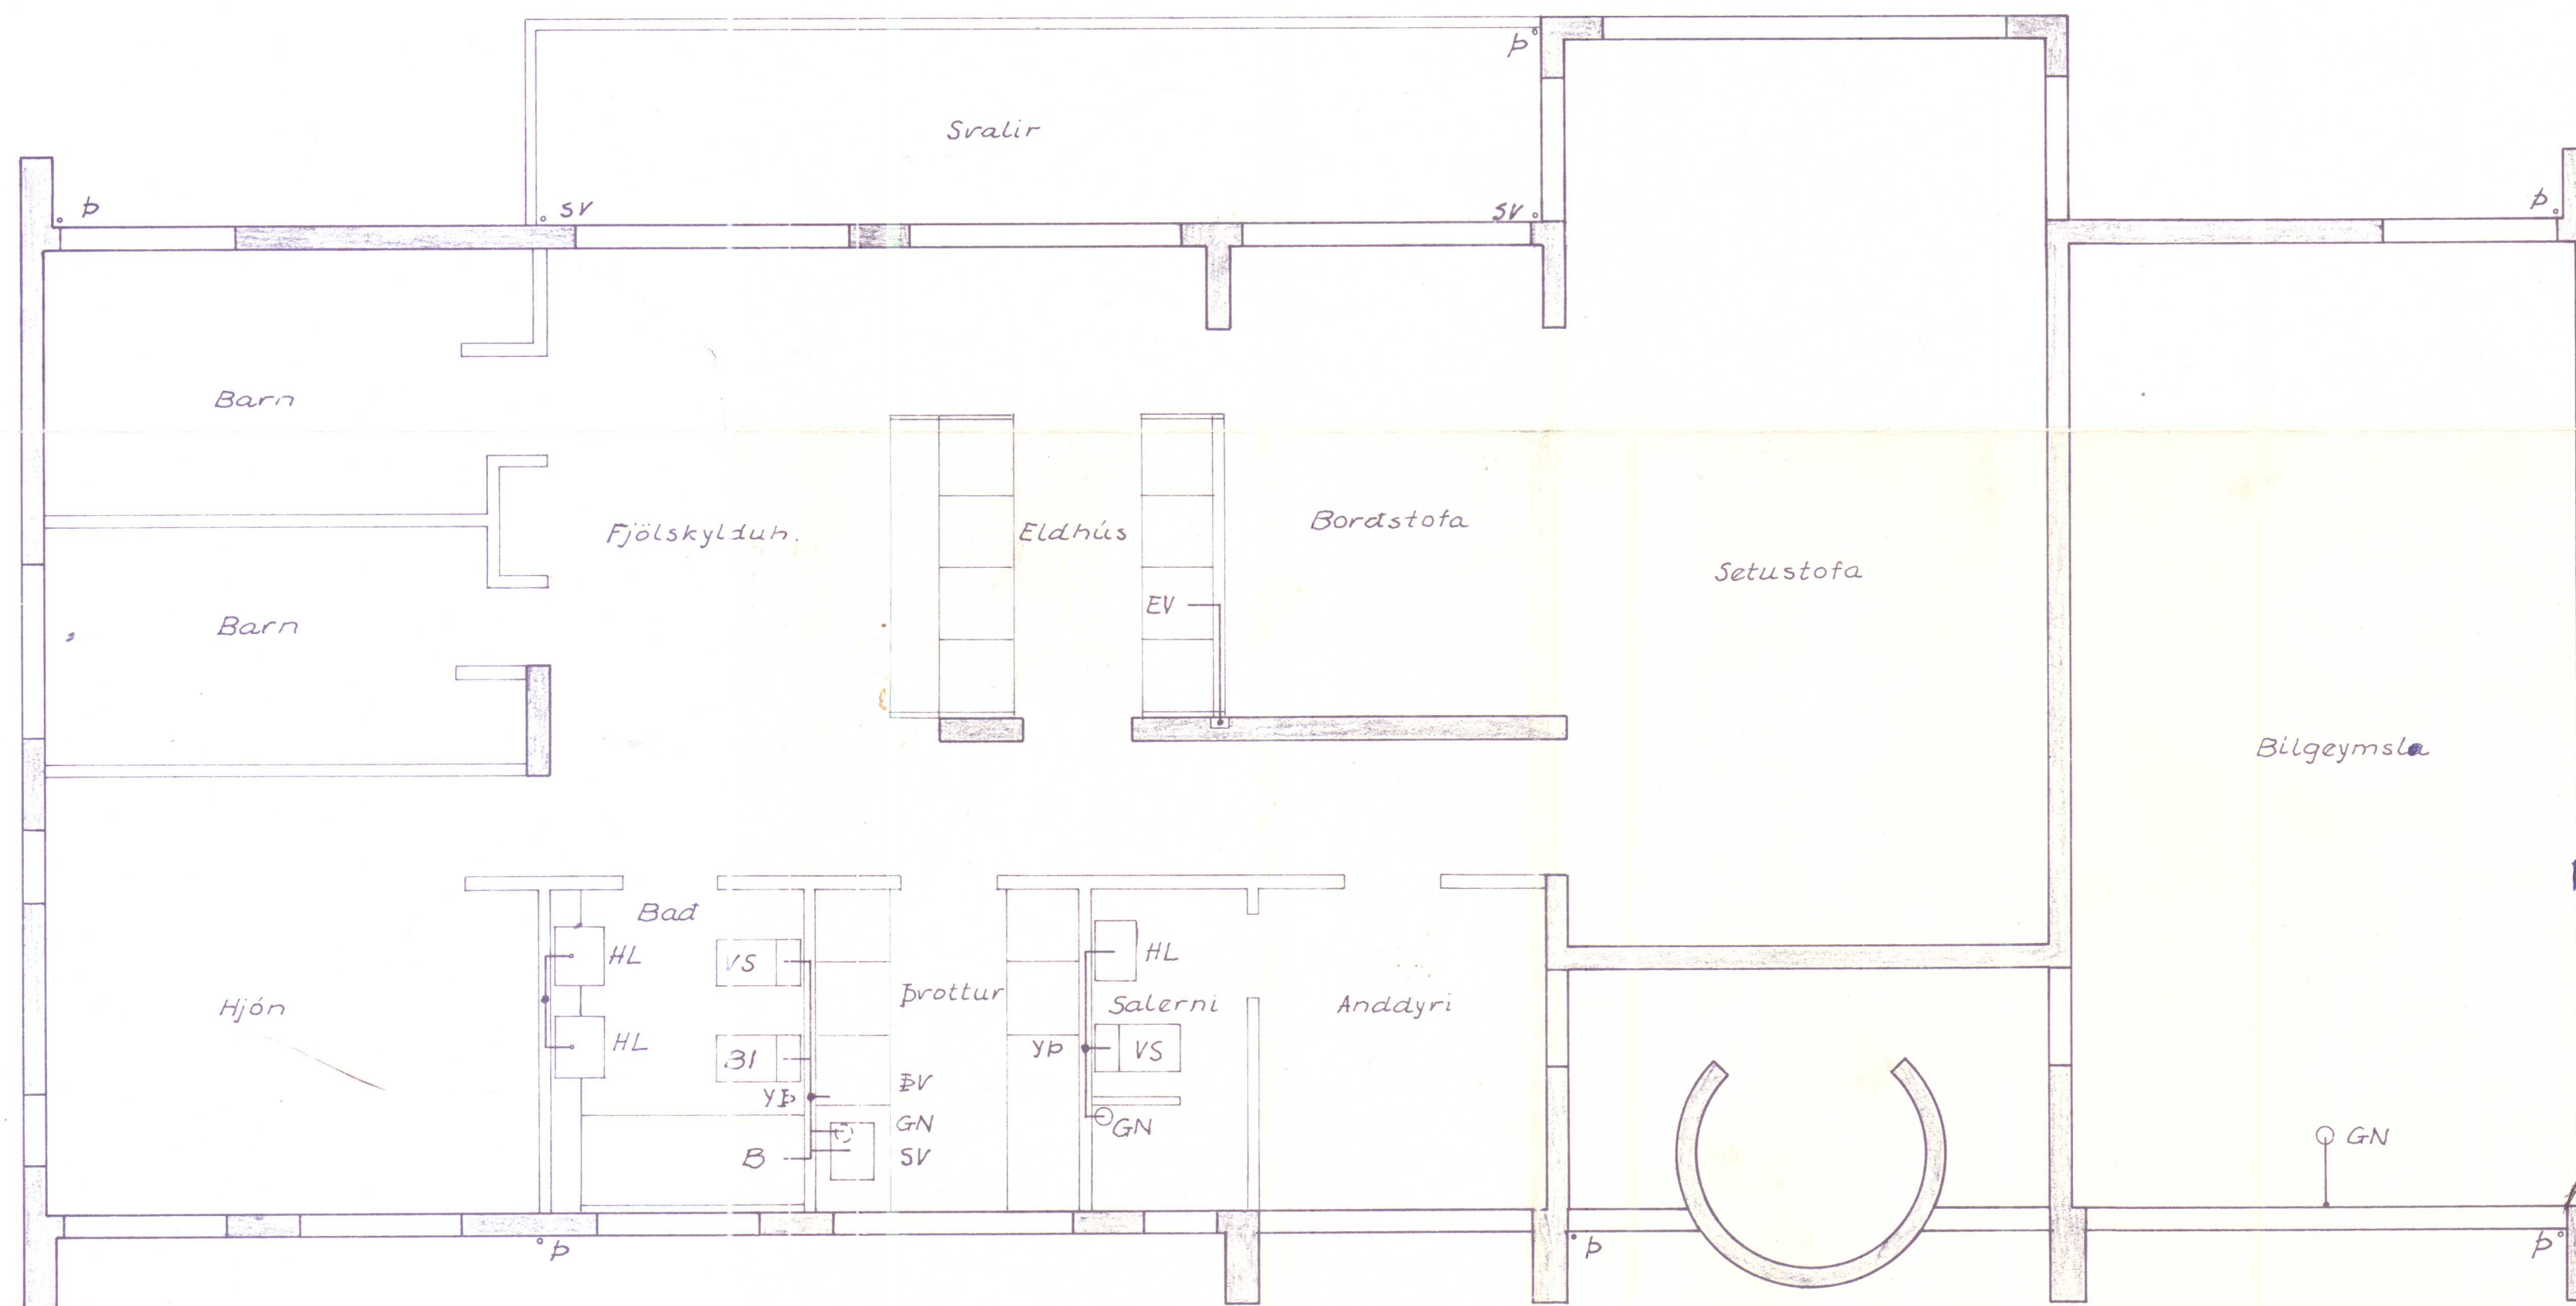

maí 76 GUÐJÓN SAMÚELSSON verkfr. S. 73432
 GARÐAVEGUR 24 HVAMMSTANGA
 Frænnislögn
 Grunnmynd hæðar Sími 1924 Ríkisneti
 M = 1:50 1230