

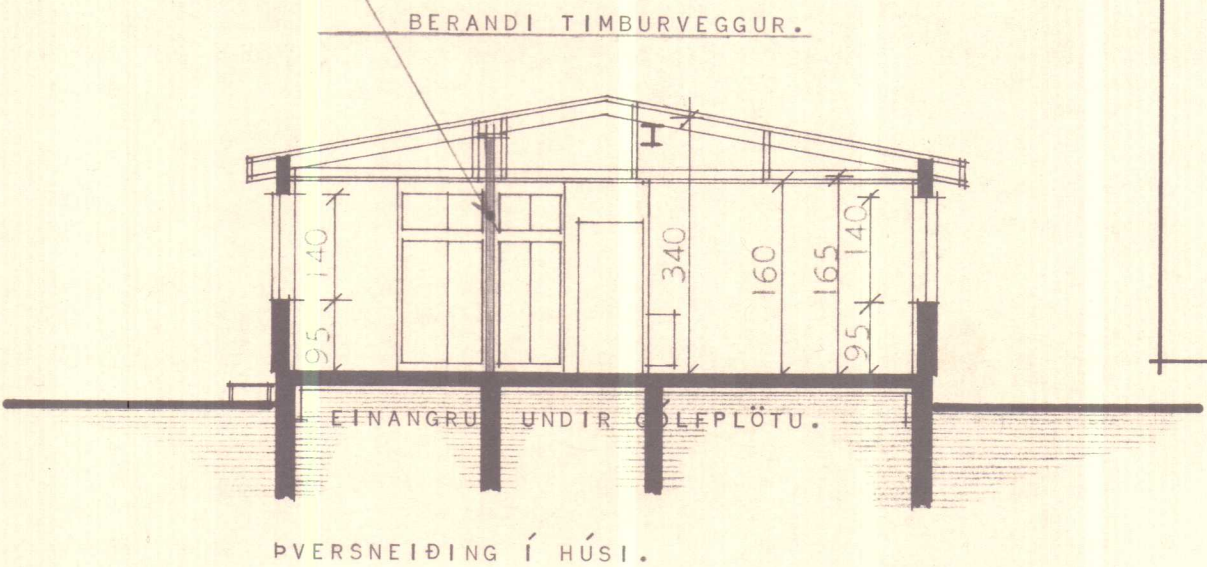
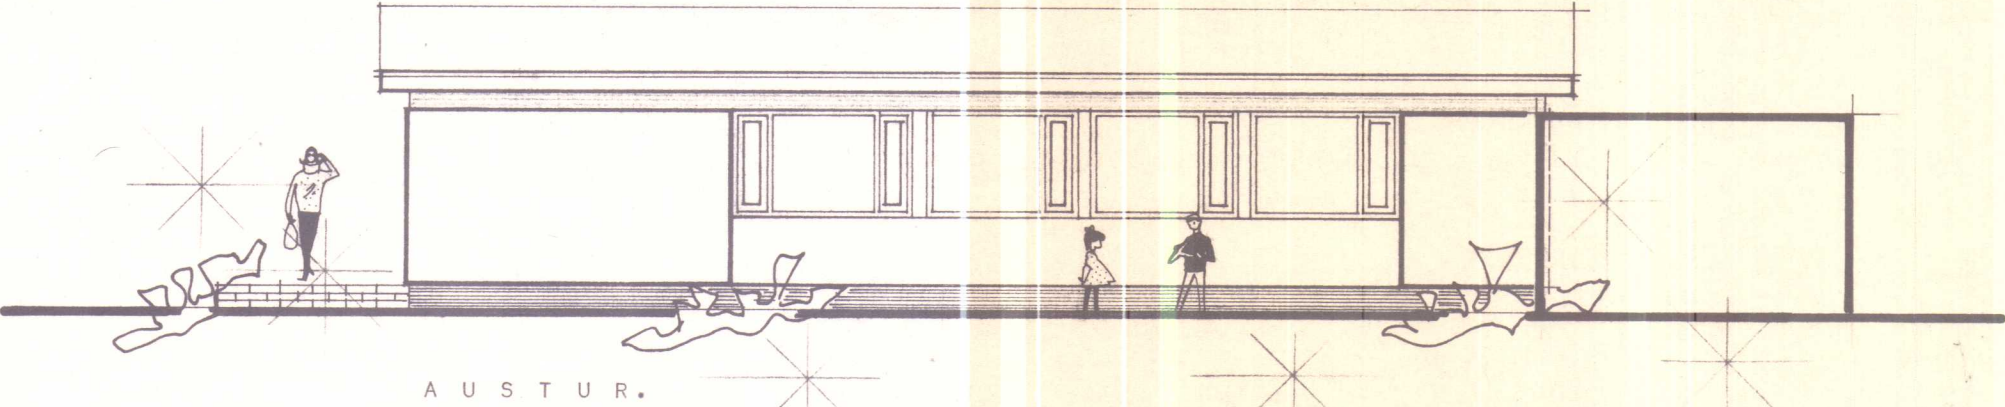
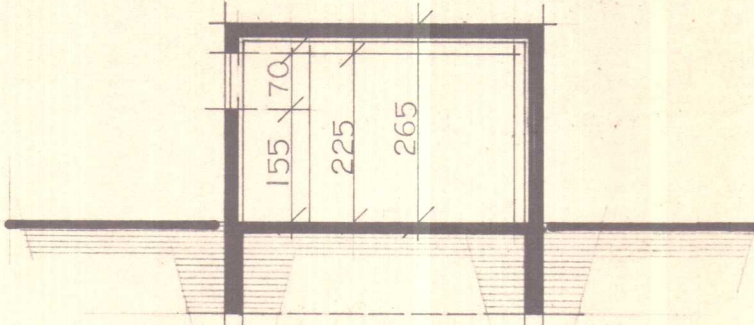
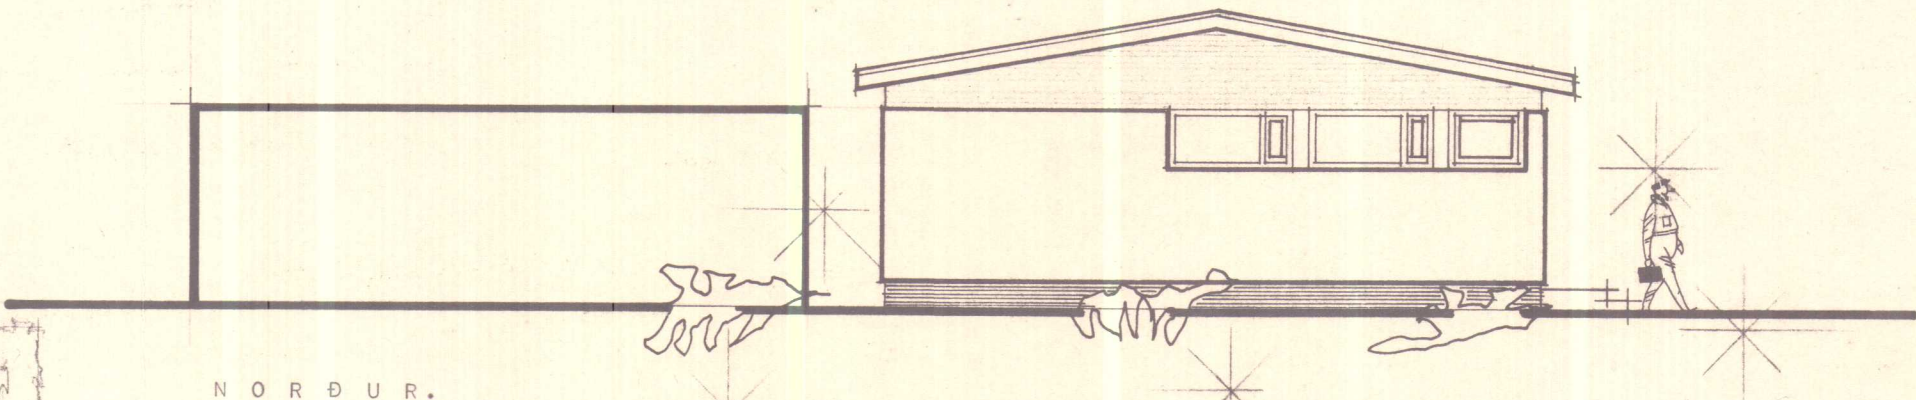
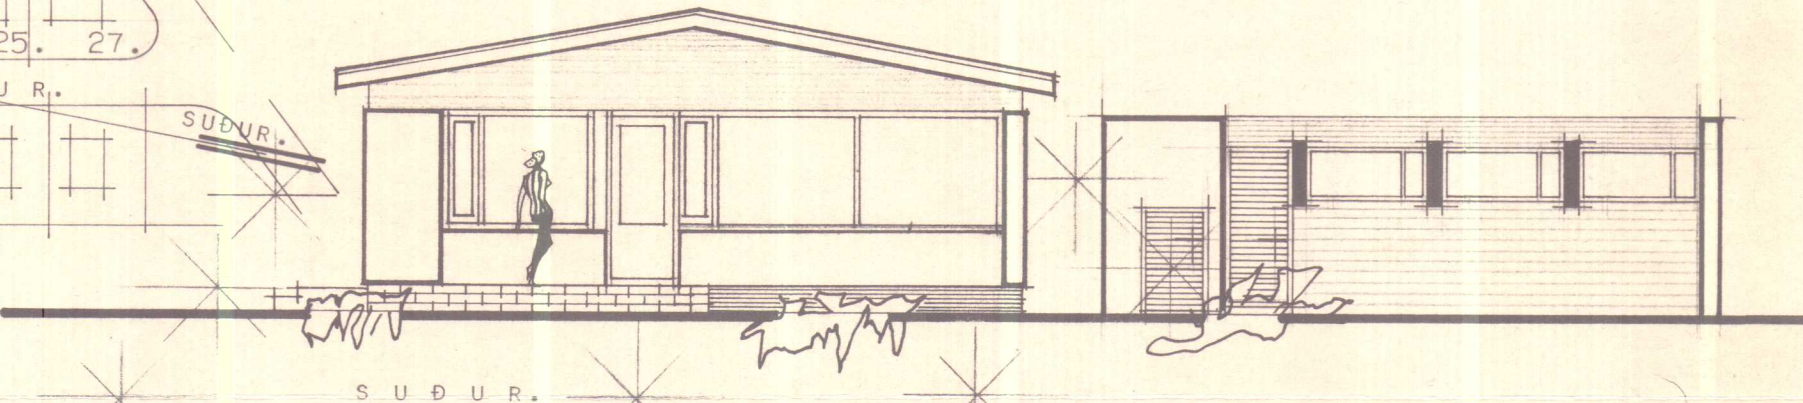


GARÐAVEGUR ²⁵~~23~~. HVAMMSTANGA.

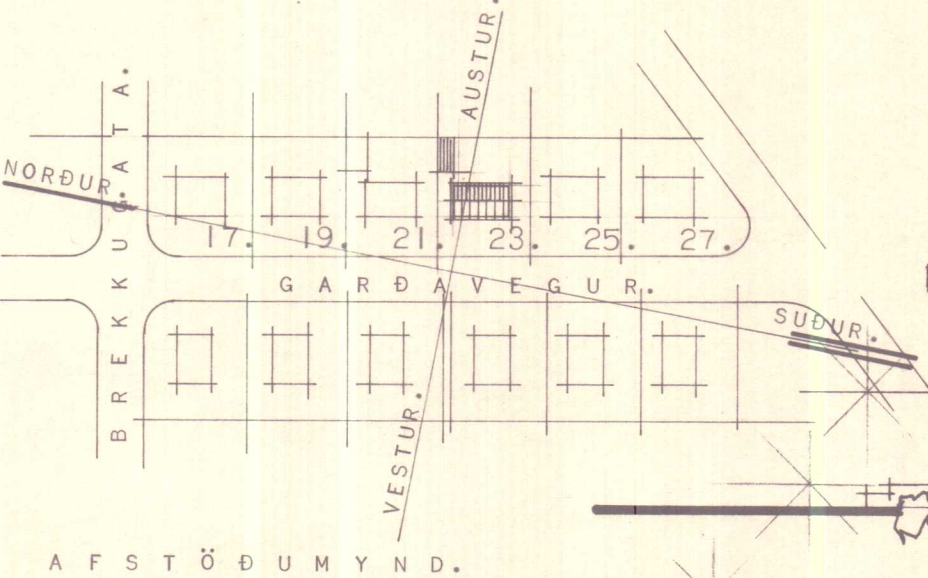

BRÚTTÓFLATARMÁL HÚSS..... 134 m²
NETTÓFLATARMÁL HÚSS..... 120 m²
BRÚTTÓFLATARMÁL BÍLGEYMSLU..... 33 m²

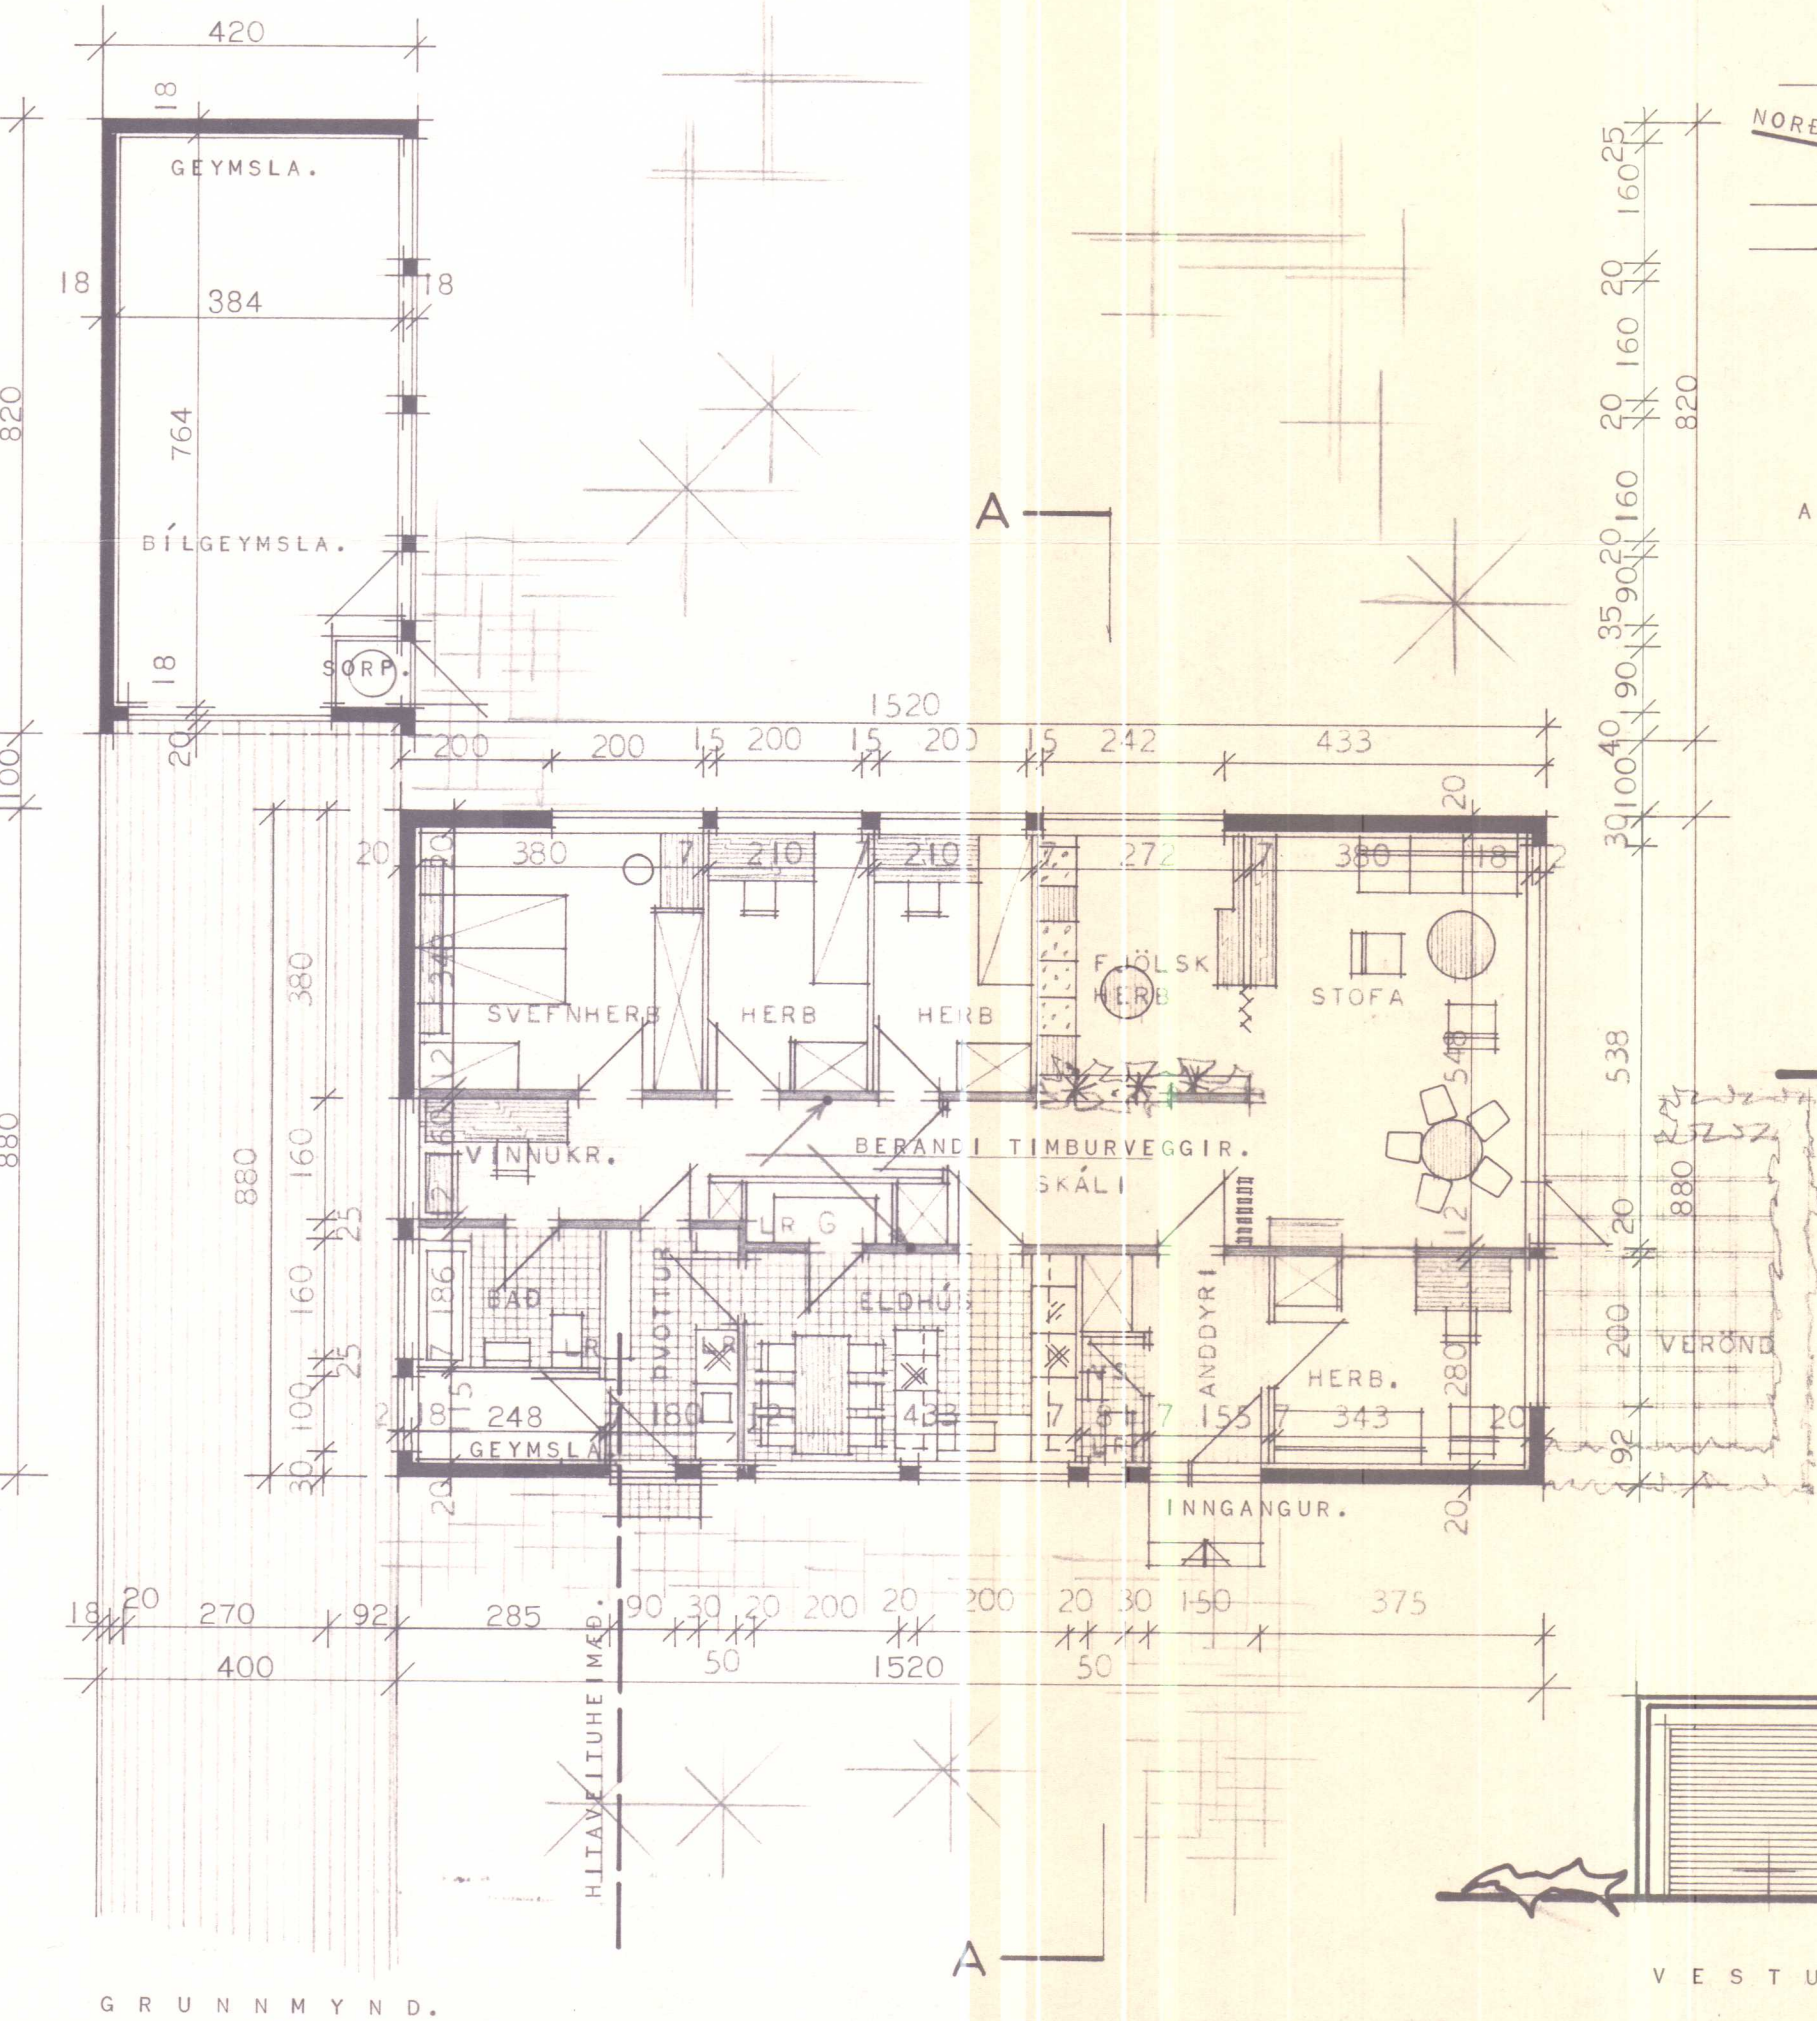

HÚSNÆÐISMÁLASTOFNUN RÍKISINS	
GRUNNMYND, ÚTLIT OG SNEIÐING	EINBYLISHÚS
MÁL 1:100.	VERK NR. 1052.
AFSTÖÐUMYND.M. 1:2000	BLAÐ NR. I
	1968

Magnús Friðriksson
Haukur Haukursson

STAÐFÆRT Í ÁGÚST 1973.