



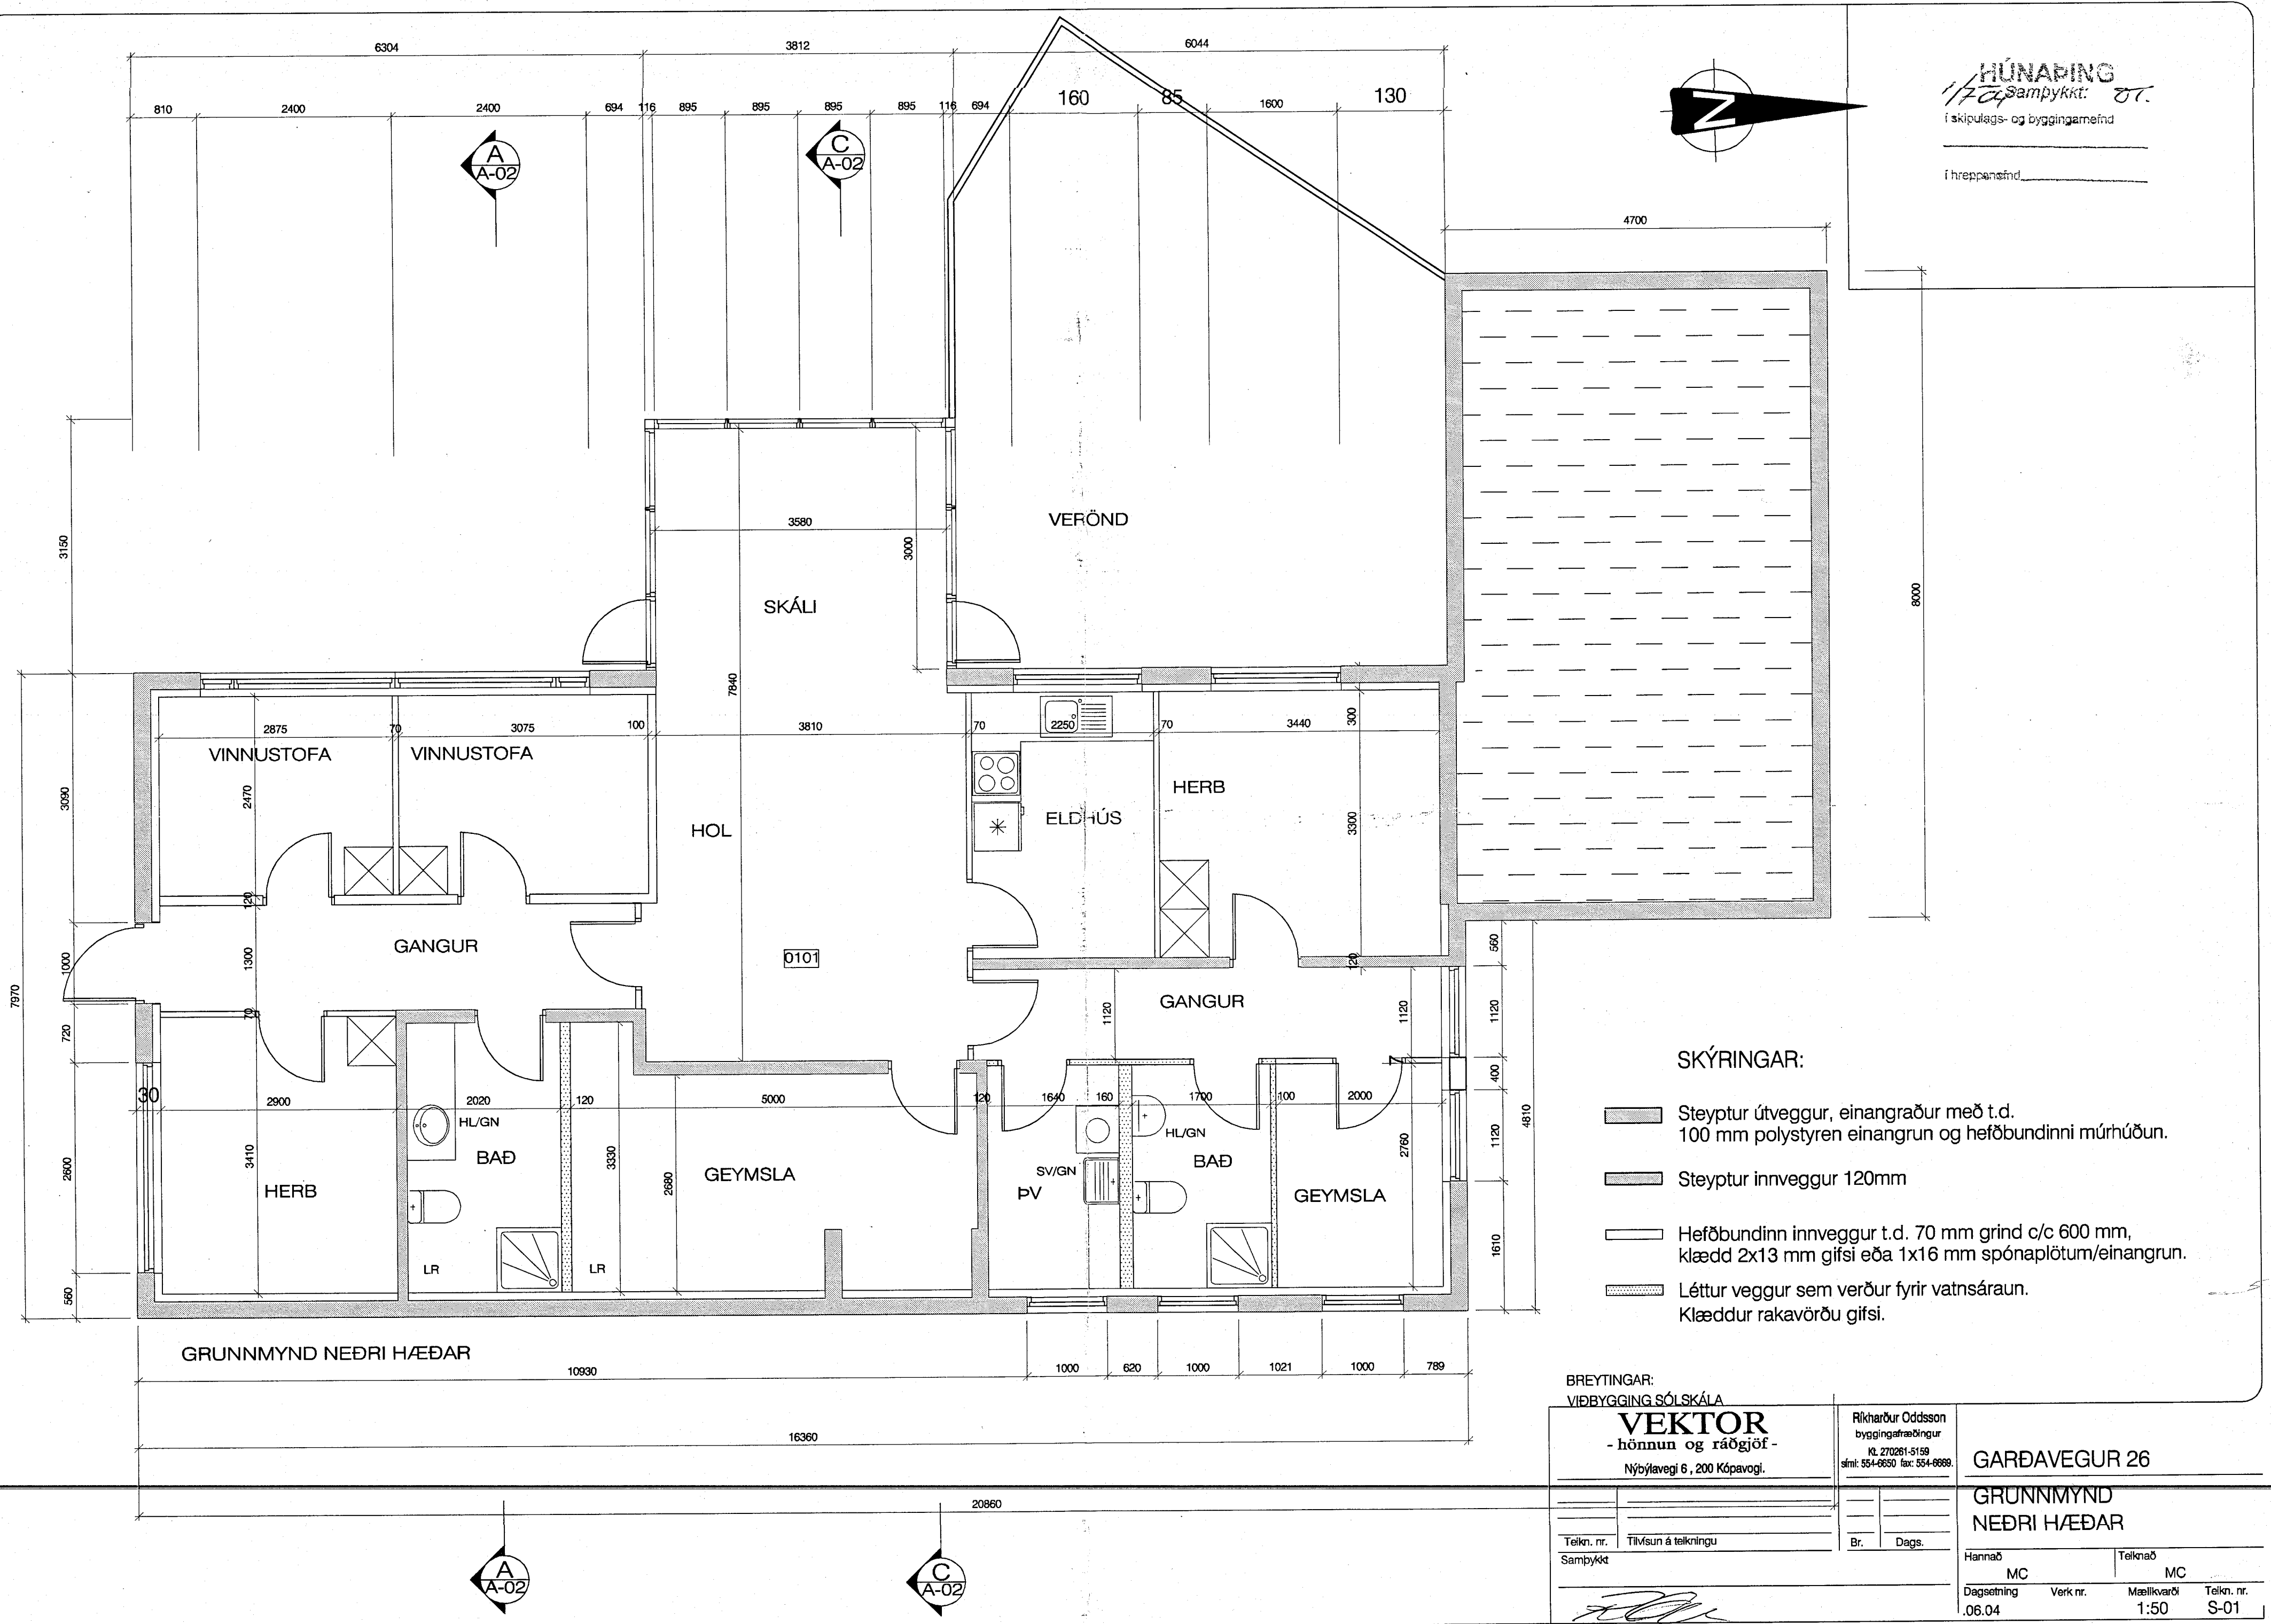

HUNADING
Sampykkt: 01.
í skipulags- og byggingarnefnd
í hrepparnefnd

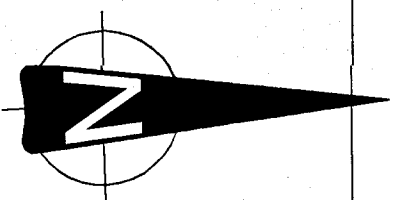

SKÝRINGAR:

- Steypdur útveggur, einangraður með t.d. 100 mm polystyren einangrun og hefðbundinni múrhúðun.
- Steypdur innveggur 120mm
- Hefðbundinn innveggur t.d. 70 mm grind c/c 600 mm, klædd 2x13 mm gífsi eða 1x16 mm spónaplötum/einangrun.
- Léttur veggur sem verður fyrir vatnsáraun. Klæddur rakavörðu gífsi.

BREYTINGAR:

VIÐBYGGING SÓLSKÁLA

VEKTOR
- hönnun og ráðgjöf -
Nýbýlavegi 6, 200 Kópavogi.

Ríkharður Oddsson
byggingafræðingur
Kl. 270261-5159
Sími: 554-6650 fax: 554-6669.

GARÐAVEGUR 26

GRUNNMYND
NEDRI HÆÐAR

Telkn. nr. Tilvisun á teikningu
Sampykkt

Br. Dags.

Hannað	MC	Telknað	MC
Dagsetning	Verk nr.	Mælikvæði	Telkn. nr.
.06.04		1:50	S-01