




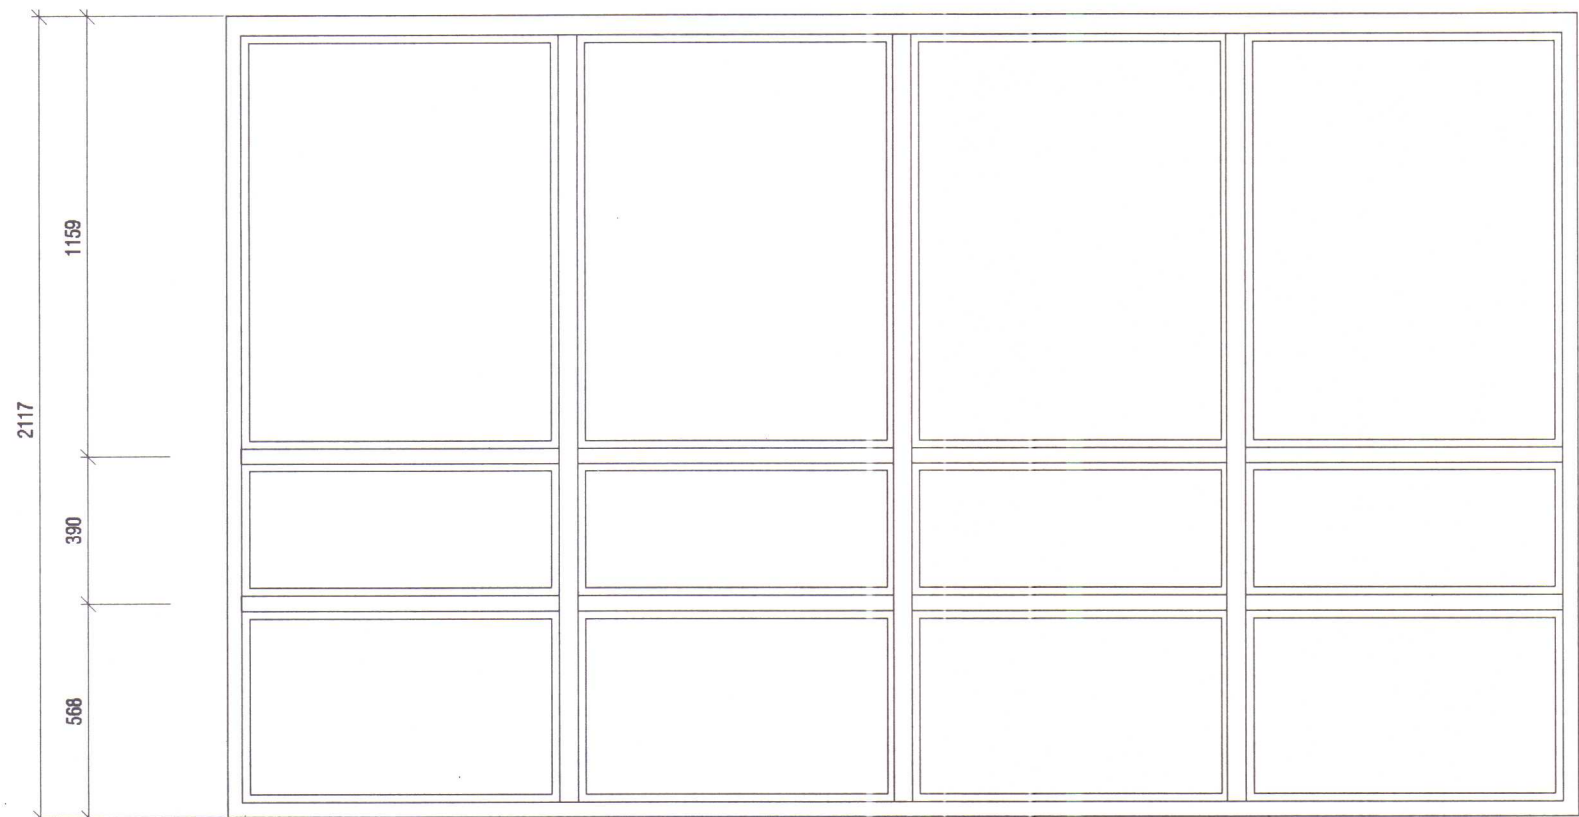


G-1
1. STK.

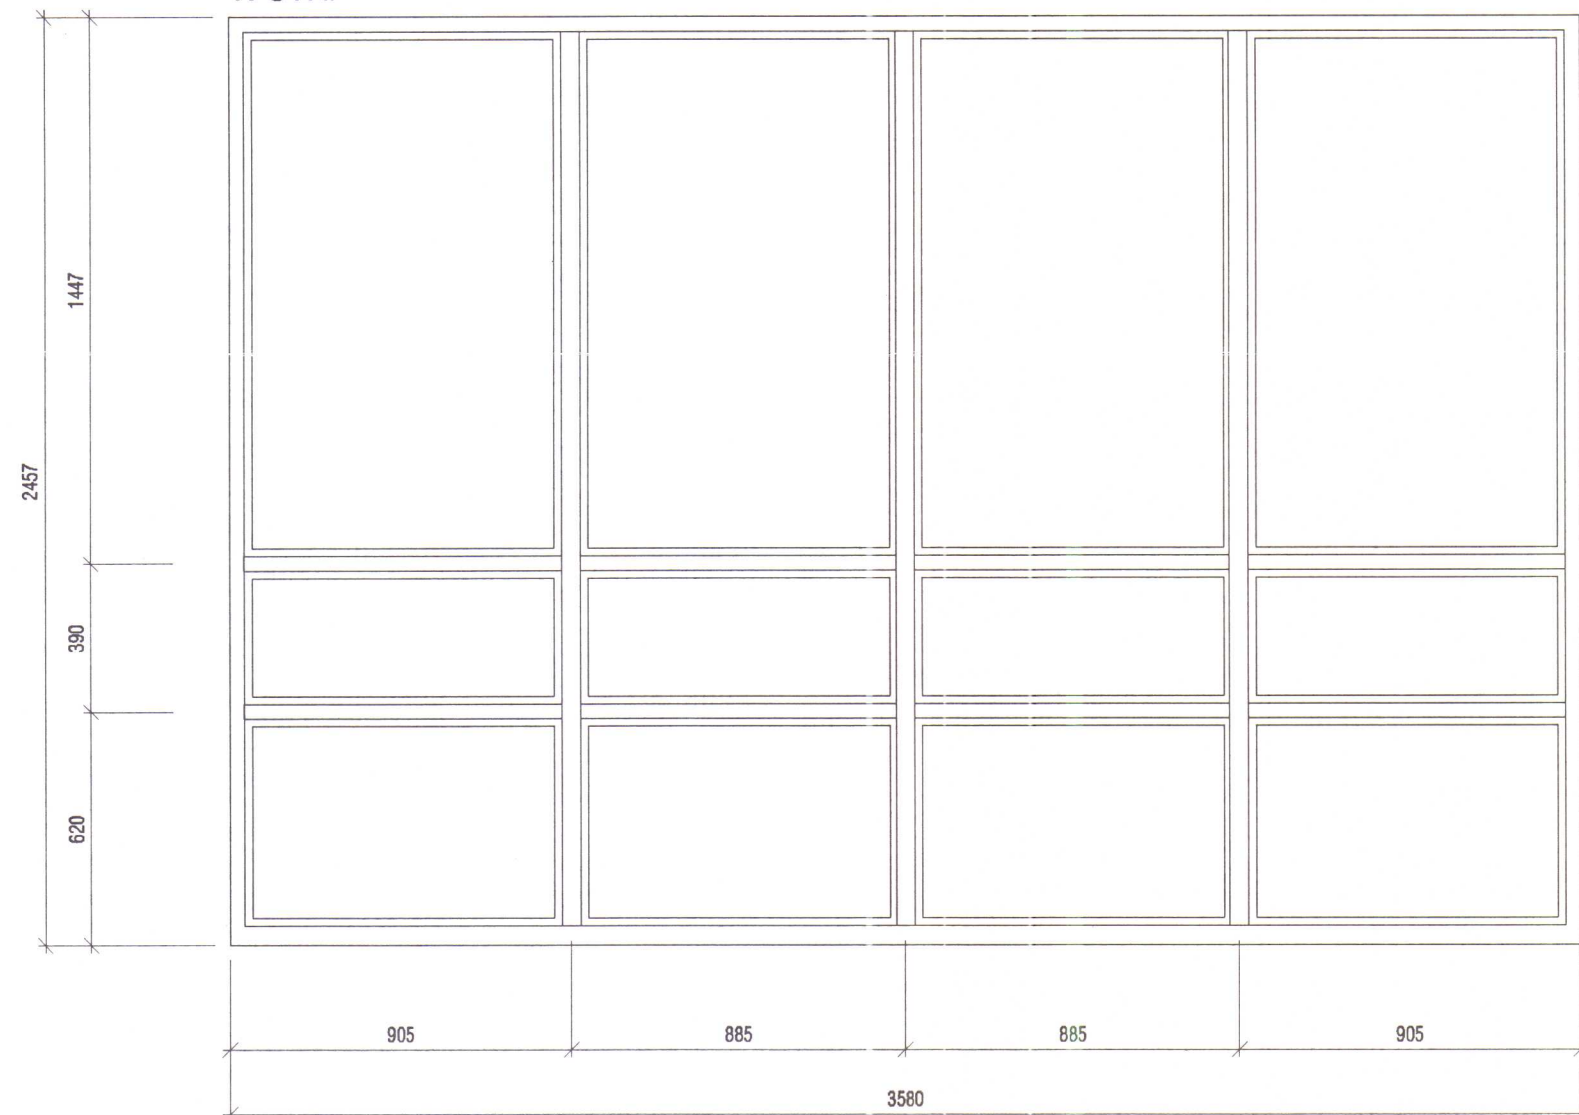

G-2
1. STK.

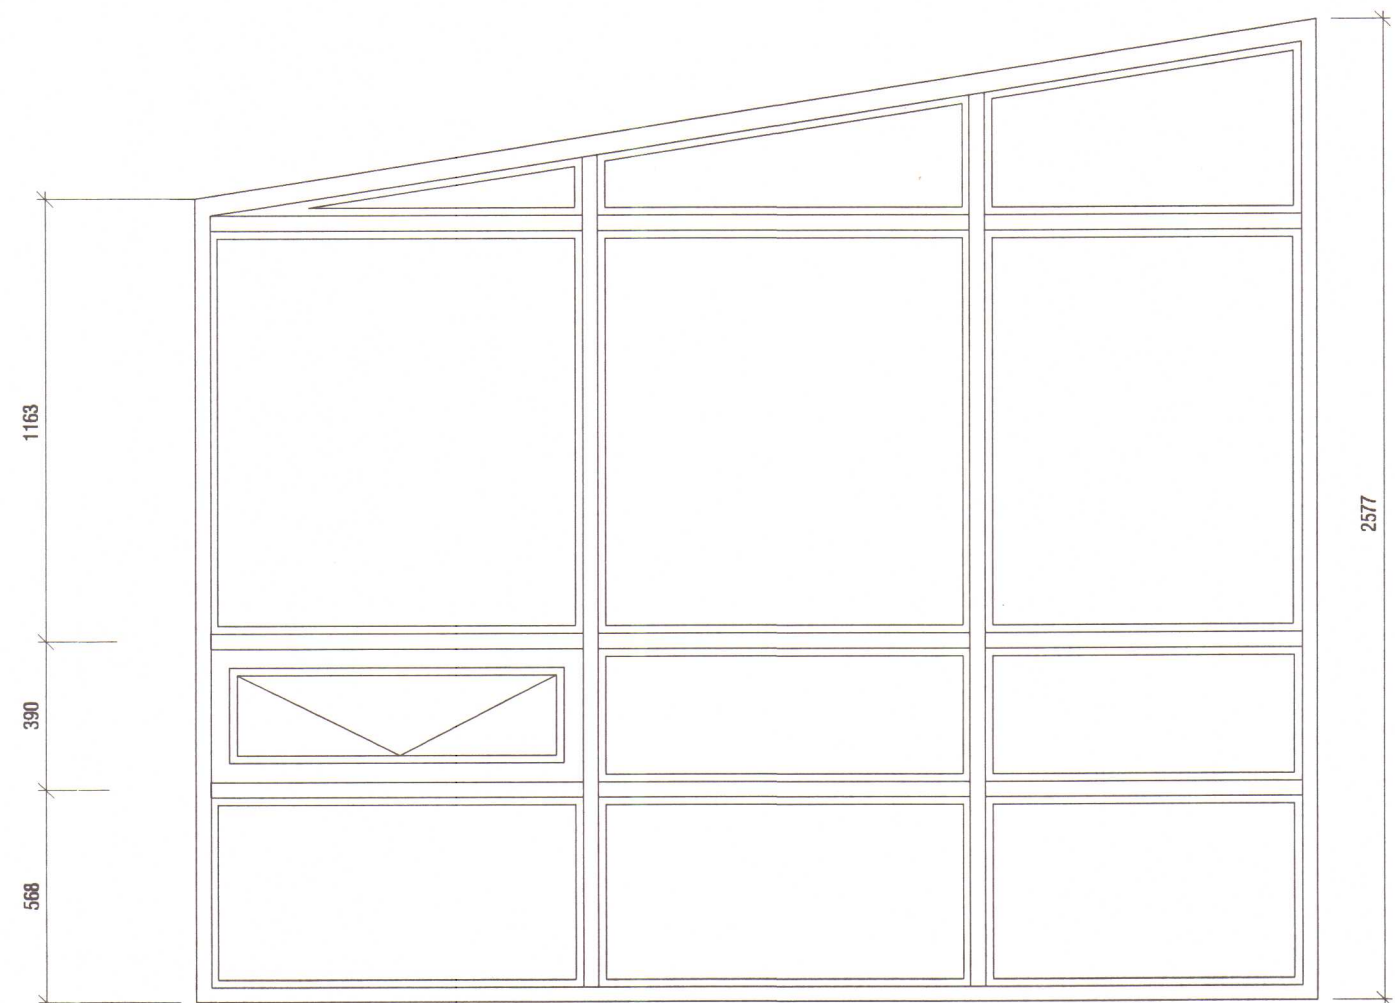


G-3
2. STK. ÞAR AF 1 STK. SPEGILMYND

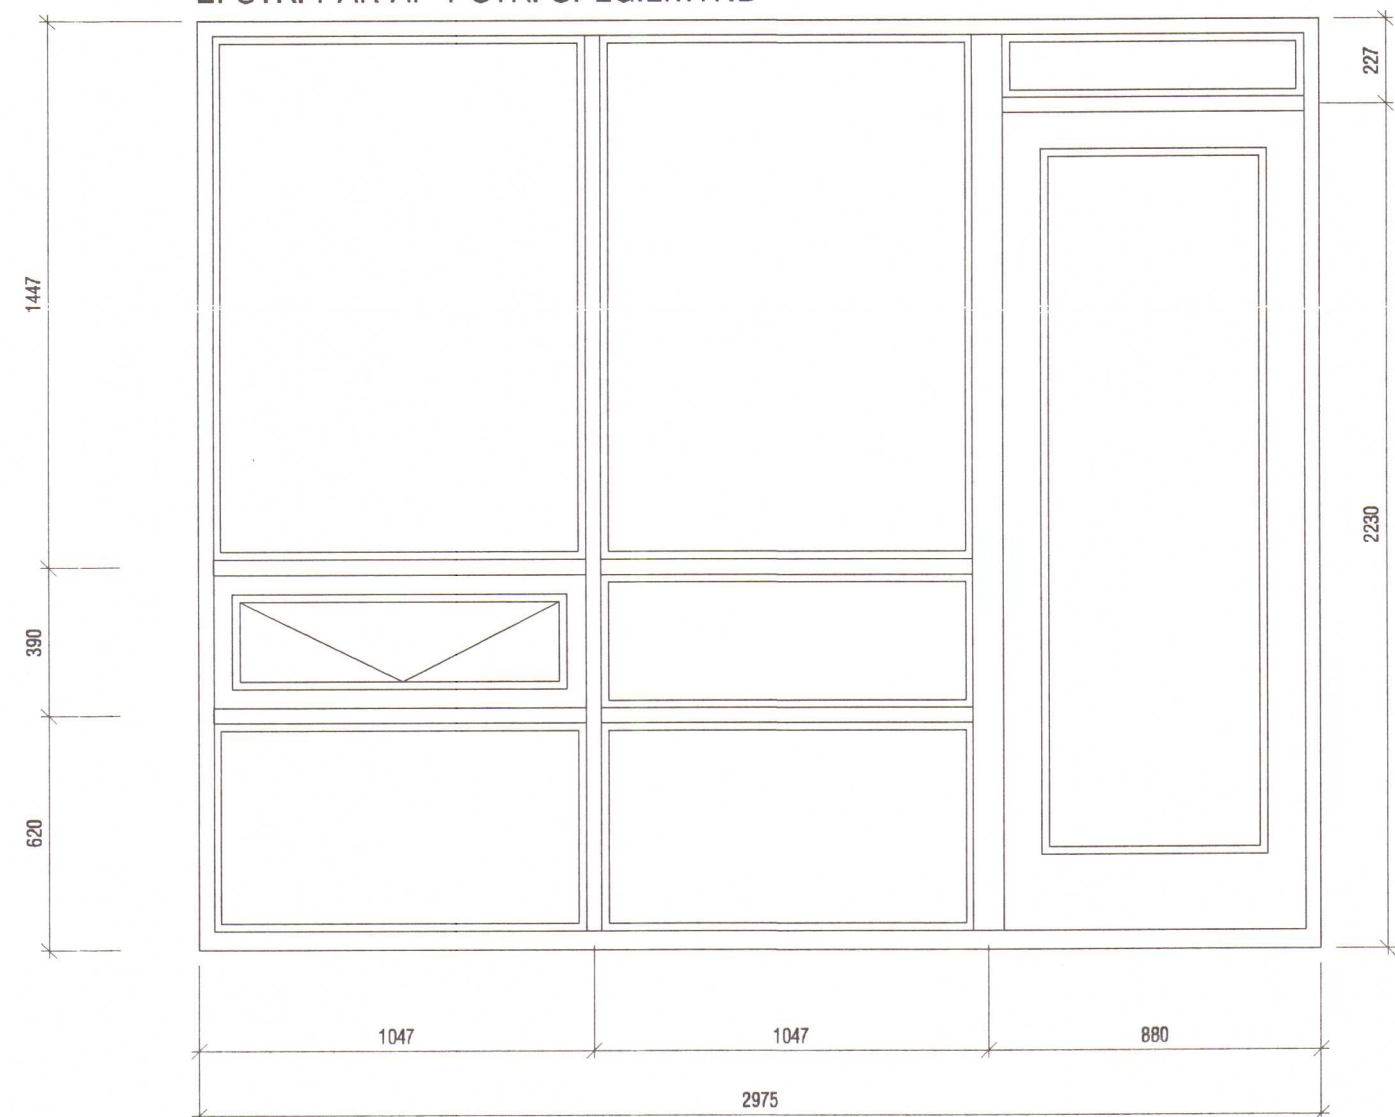

G-4
2. STK. ÞAR AF 1 STK. SPEGILMYND
hurð opnast hægri út og vinstri út á spegilmynd.





HUNABING
1/207 Samþykkt: *ole*
faskipulags- og byggingarnefnd
f hrepparnefnd _____

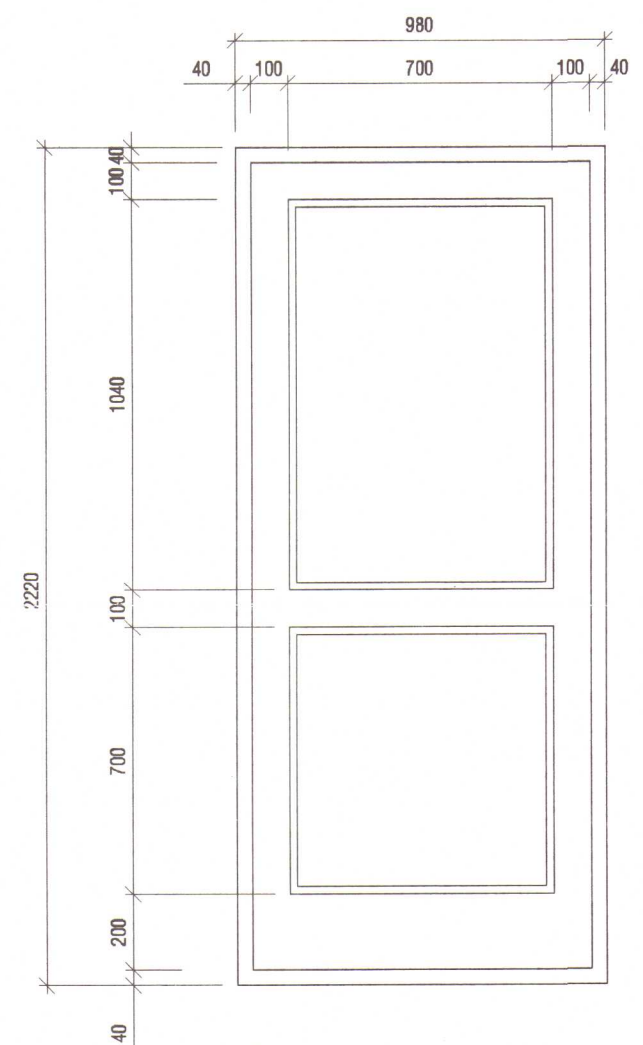


H1
1 STK HÆGRI ÚT

ÖLL MÁL SKAL TAKA Á STAÐNUM ÁÐUR EN SMÍÐI HEFST
GATMÁL HURÐAR H1 SKAL VERA 10 MM MEIRA EN SMÍÐAMÁL HURÐAR.

VEKTOR - hönnun og ráðgjöf - Nýbýlavegi 6, 200 Kópavogi.		Ríkharður Oddsson byggingafræðingur Kt. 270261-5159 sími: 554-6650 fax: 554-6669.		GARÐAVEGUR 26	
Telkn. nr. _____ Samþykkt _____		Br. _____ Dags. _____		GLUGGATEIKN	
Dagsetning 02.06.04		Verk nr. 1:20		Mælikvarði S-03	

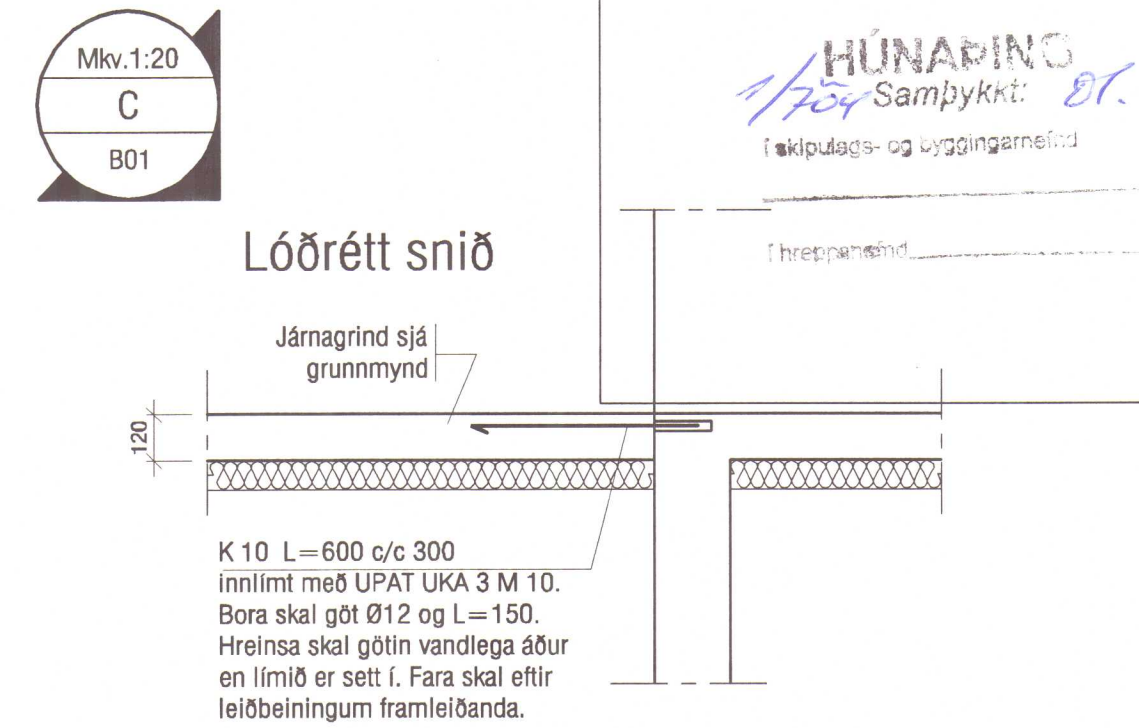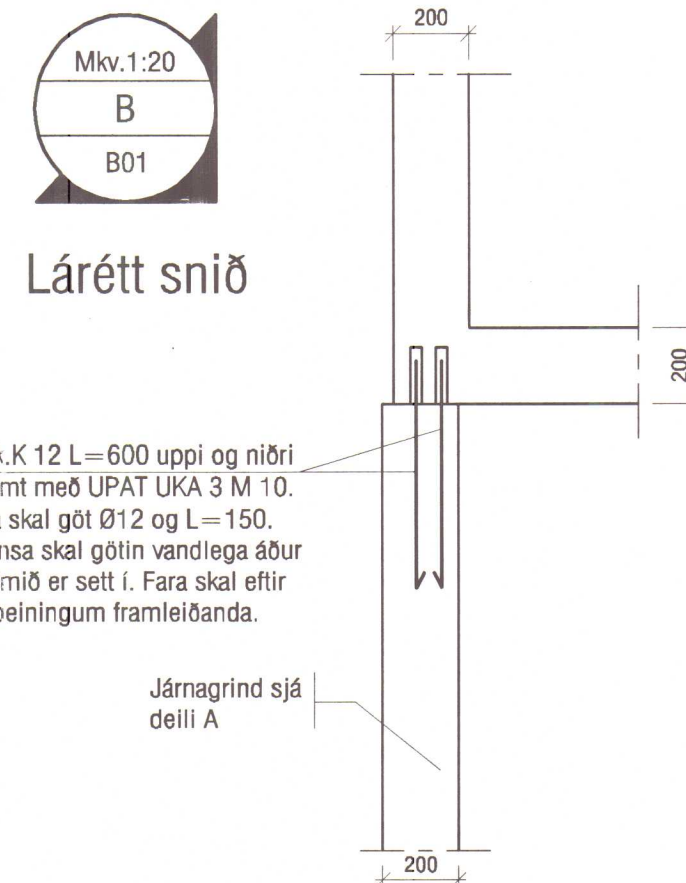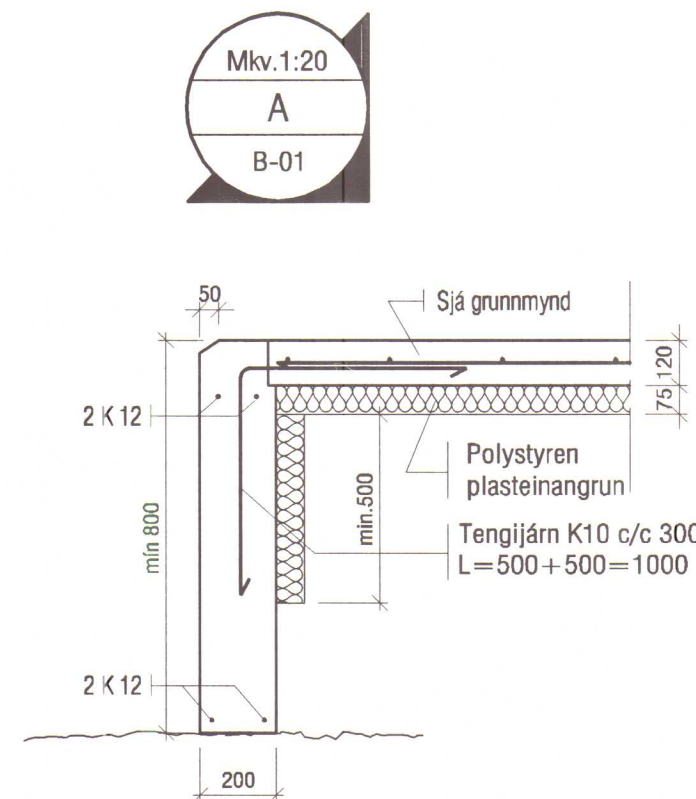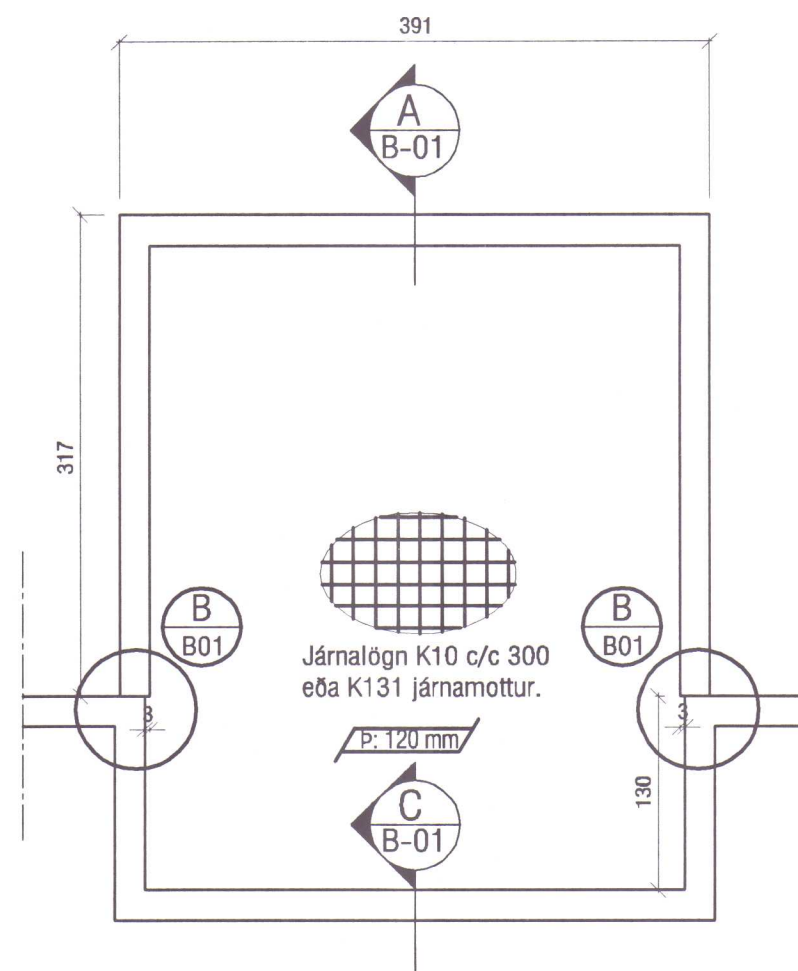


GRUNNMYND MILLIGÓLF

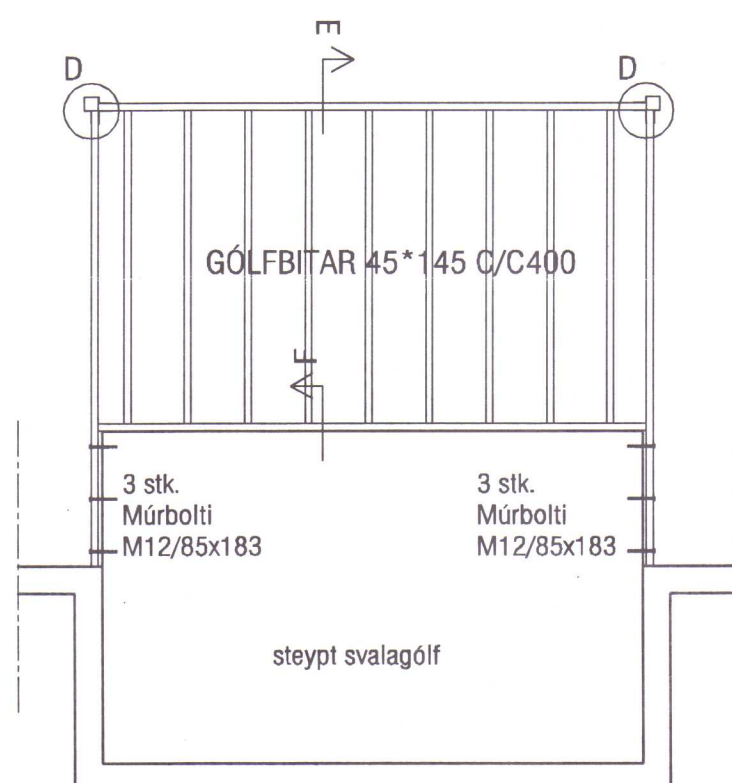

DEILI - D mkv. 1/20


Vinkill A, 90°90°130°4

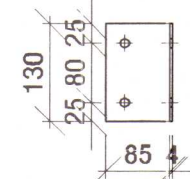

VESTING GÓLFIS Á ÚTHORNUM :


Setja skal 1 stk. vinkil A til þess að festa saman bita og setja skal 2 stk. vinkil B til þess að festa bita við súlu.

Vinkill B, 45°90°130°4

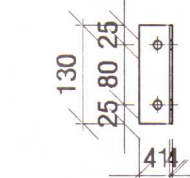


Fest skal með gegnumgangandi 10 mm boltum, 2 x 2 stk. í hvorn væng vinkils, en með 10 mm fr. skrufum í súlu. vinkla skal ryðverja með ryðvarnarmálningu.


snið E, mkv. 1/20

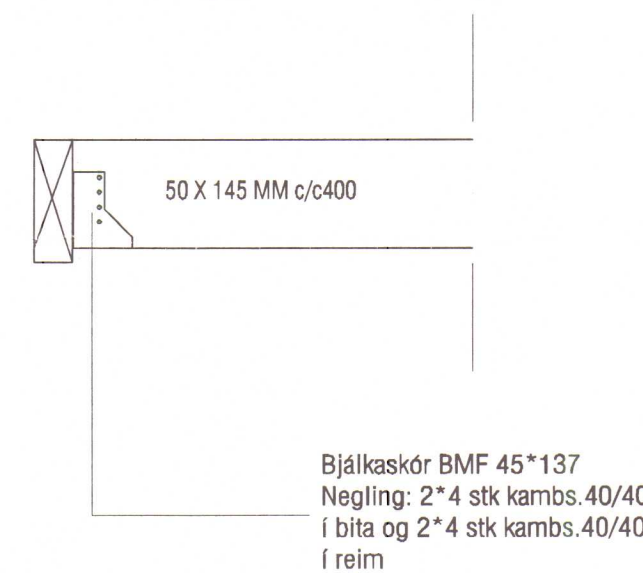

snið F, mkv. 1/20

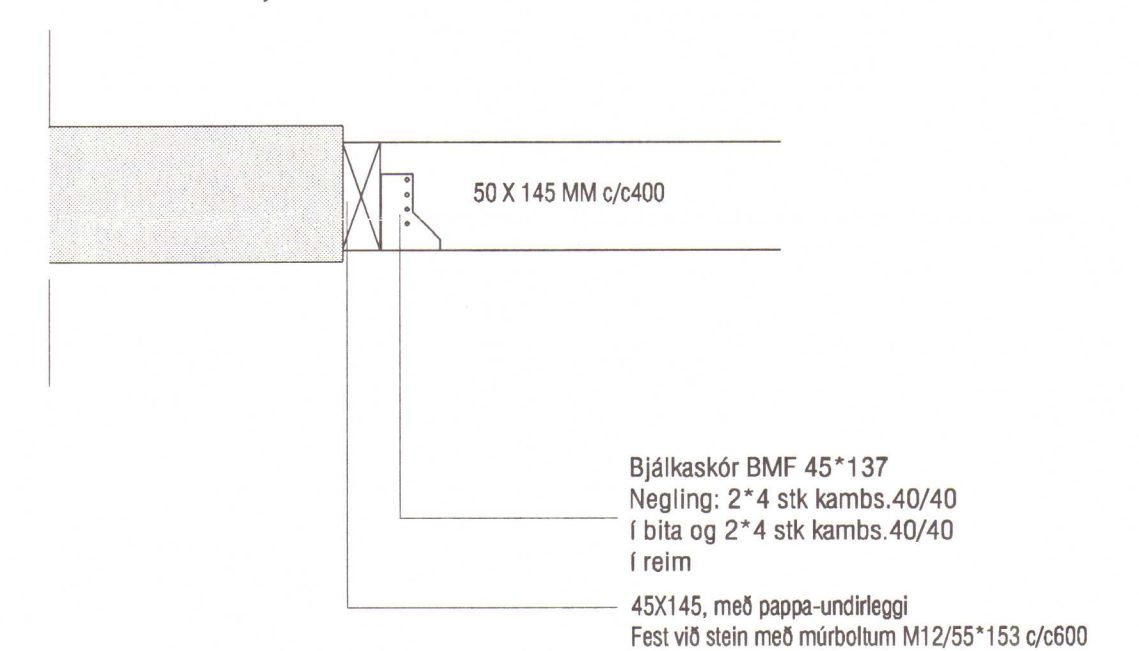


GRUNNMYND ÞAKS

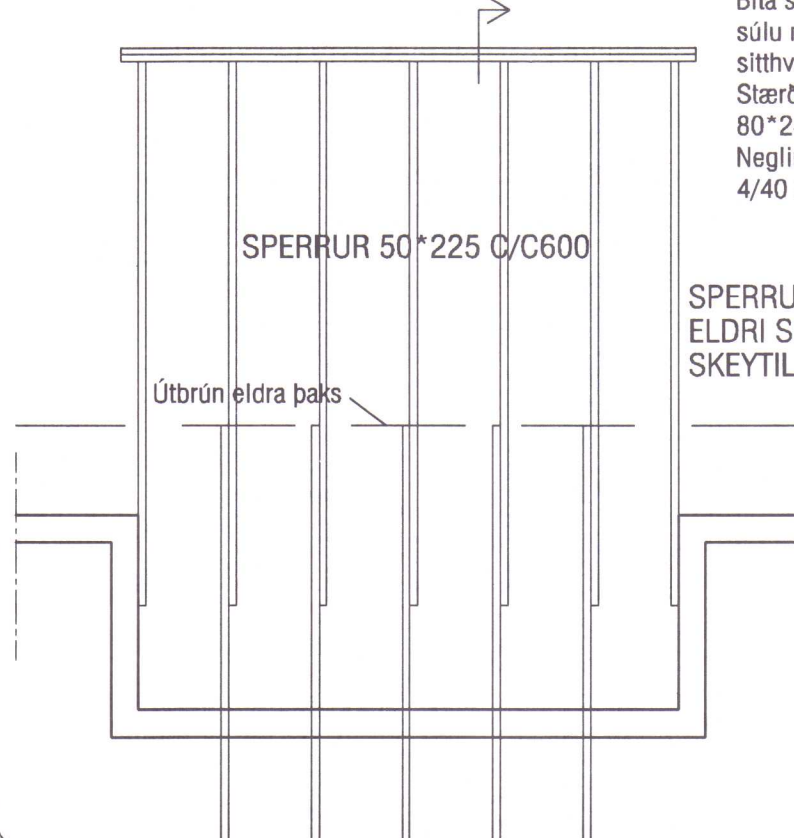

Biti skal festa ofan á súlu með gataplötum, sitthvoru megin. Stærð gataplötu : 80°240°2. Negling : 5 stk kambs. 40/40 í hvort stykki.


SPERRUR SKAL LASKA UTANÁ ELDRI SPERRUR MEÐ 8 STK. 6 MM SKRÚFUM SKEYTILENGD AMK. 600 mm

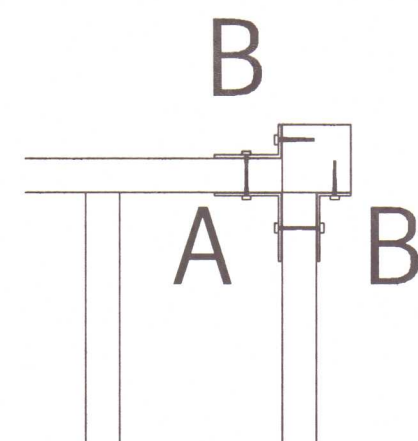


snið G, mkv. 1/20



VEKTOR - hönnun og ráðgjöf - Nýbýlavegi 6, 200 Kópavogi.		Sigurður Hafsteinsson byggingatæknifræðingur Kt. 030659-7749 sími: 554-6650 fax: 554-6669.		Garðavegur 26, Hvammstanga UNDIRSTÖÐUR, MILLIPLATA OG ÞAKVIRKI	
Teikn. nr. Samþykkt	Tilvisun á teikningu.	Br.	Dags.	Teiknað SH	Teiknað SH
Dagsetning 22.06.04		Verk nr.	Mælikvarði 1:50/1:20	Teikn. nr. B-01	

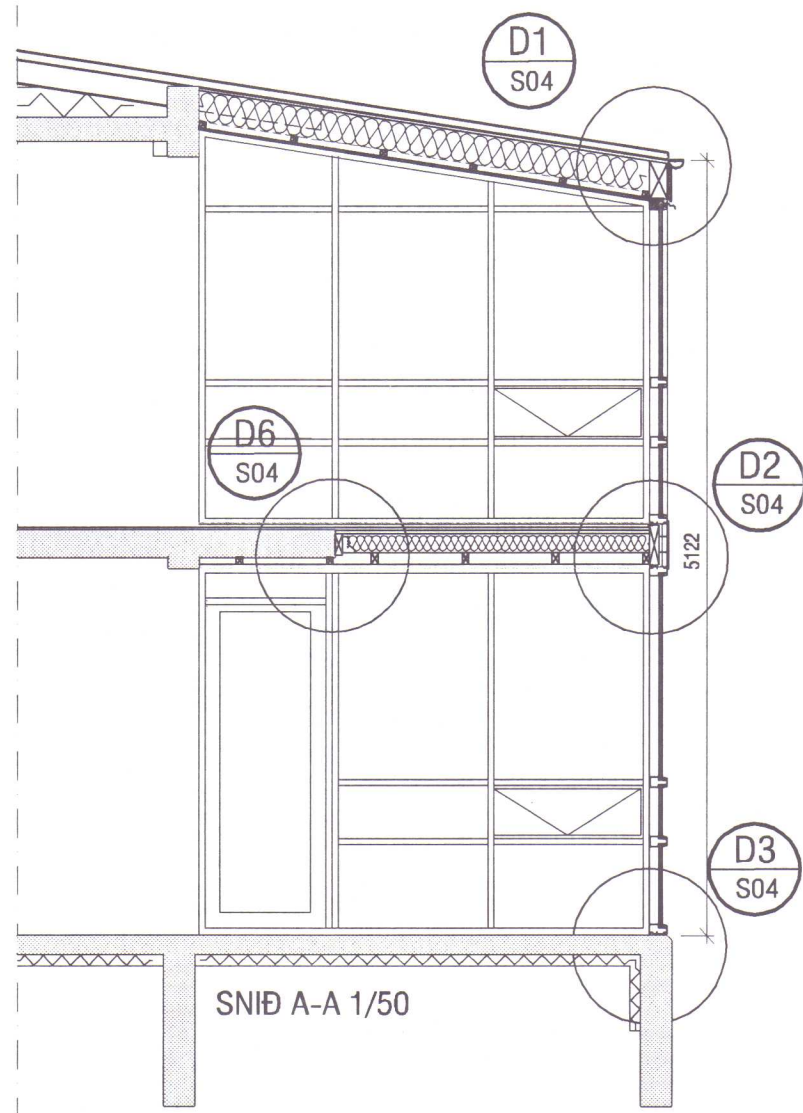

SNID A-A 1/50

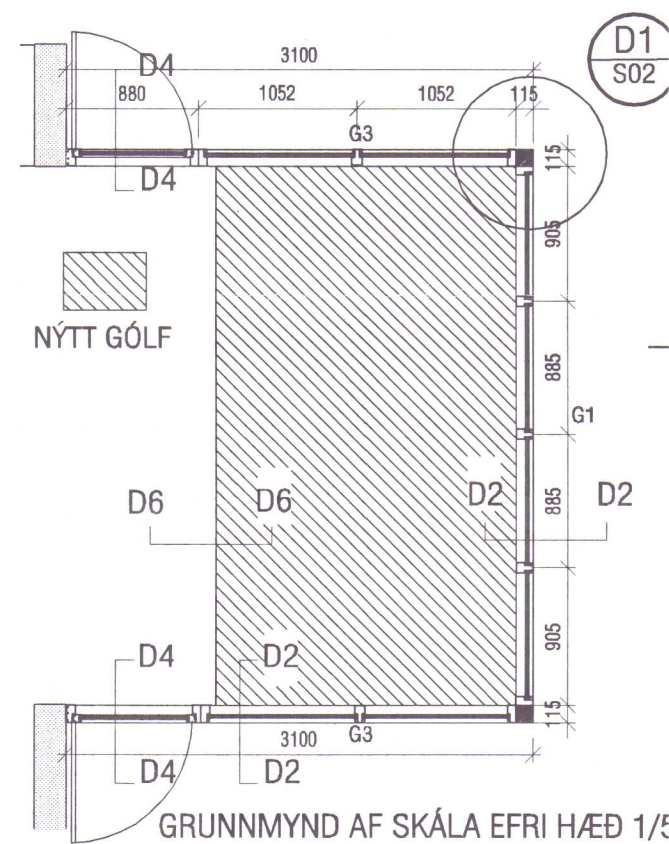

GRUNNMYND AF SKÁLA EFRI HÆÐ 1/50

