

Garðavegur 33, Hvammstanga, helstu stærðir:

Löð..... 900,0 m²
Birt flatarmál íbúðar.....146,1m²
birt flatarmál bílgeymslu og G...56,2 m²
Alls birt flatarmál..... 202,3m²

Brúttó rúmmál húss 753,6 m³, bar af bílgeymslu og geymslu
202,1 m³.
Nýtingarhlutfall 0,20

HÚNAÞING
Samþykkt.

Takipulags- og byggingarmynd

16/8 2007

Ítreppsnefnd 23/8 2007

BYGGINGAR OG BRUNAVARNALÝSING:

Húsið er timbureiningarhús á steyptri einangraðri gólflötu með 100 mm einangrun. --- Grind í útveggjum er 38 x 140 mm með 145 mm glerullareinangrun, og klædd að utan með 12,5 mm VL-krossvið sem er 16 PAM (z=8,0) og vindvarnarlaga, síðan lèktum og utanhússklæðningu úr sementstrefjaplötum í fl. 1. í ljósdrappleitum lit. Að innan eru útveggir með rakavarnalagi, 1100 PAM, síðan 45 mm lagnagrind, og loks klæddir með 2 x 13 mm gipsplötum í fl. 1. --- Pak er úr hallandi kraftsperrum, að neðan er rakavarnalag, þá lagnagrind 45 mm, og gipsplötuklæðning í fl. 1. í sperrubíl kemur 200 mm steinullareinangrun með vindpappa ofan á. Steinullin er borin uppí af 2 mm stálvir, sem festur er neðan á sperrum með 20 cm millibili (c/c 20 cm). Pakið er klætt með 15,5 mm WBP-krossviðsplötum, og loks pakpappa í rauðum lit. Pakið er útiottað með tveimur 40 mm rörum með flugnaneti í hverju sperrubíli. --- Innveggir eru úr trégrind 45 x 70 mm einangraðir og klæddir með 2 x 13 mm gipsplötum í fl. 1. --- Vatns og raflagnir eru innan við rakavarnalag í útveggjum og loftum. Upphitun er í gólum. --- Handslökkvitæki skal staðsett í bílgeymslu. --- Veggur milli íbúðar og bílgeymslu sé amk. EI-60 og loft í bílgeymslu klæðist með klæðningu í fl. 1. --- Hurð milli íbúðar og bílgeymslu sé EICS-30. --- Reykskynjarar skulu staðsettir í íbúð og bílgeymslu. --- Vottun húseininga verður lögð fram áður en húsið verður reist skv. grein 120 í byggingarreglugerð. --- Skv. reglugerð Vinnueftirlits Ríkissins ber húsbyggjandi ábyrgð á að vinnustaður uppfylli kröfur reglugerðar um öryggi og hollustuhætti.


Kóinunartölur:

Útveggir.....0,28 w/m²°C
Gluggar.....2,0 w/m²°C
Grunnplata.....0,28 w/m²°C
Pak 0,18 w/m²°C


Vegið meðaltal U-gilda útveggja 0,61 w/m²K
Heildarleiðnitap á m² gólfplatar og °C, q= 0,99

Skýringar:

BO = Björgunarop
RS = Reykskynjari
Gnf.= Gólfniðurfall
Sl. = Handslökkvitæki
Ls = Læstur lyfjaskapur
Sorpgeymsla skal vera steinsteyp A-EI60

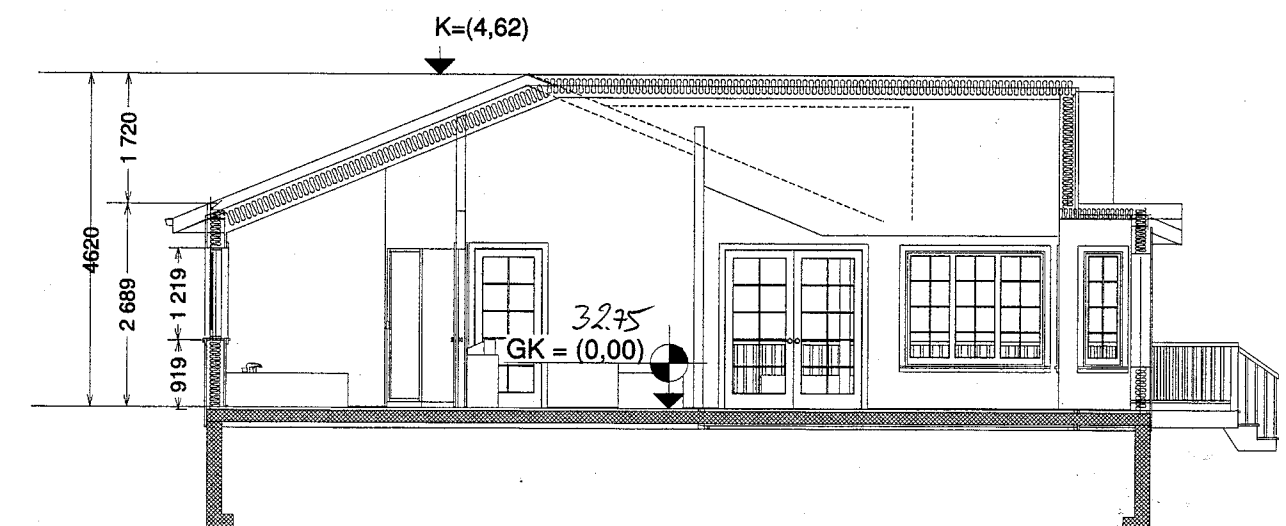

SKURÐUR A, 1:100

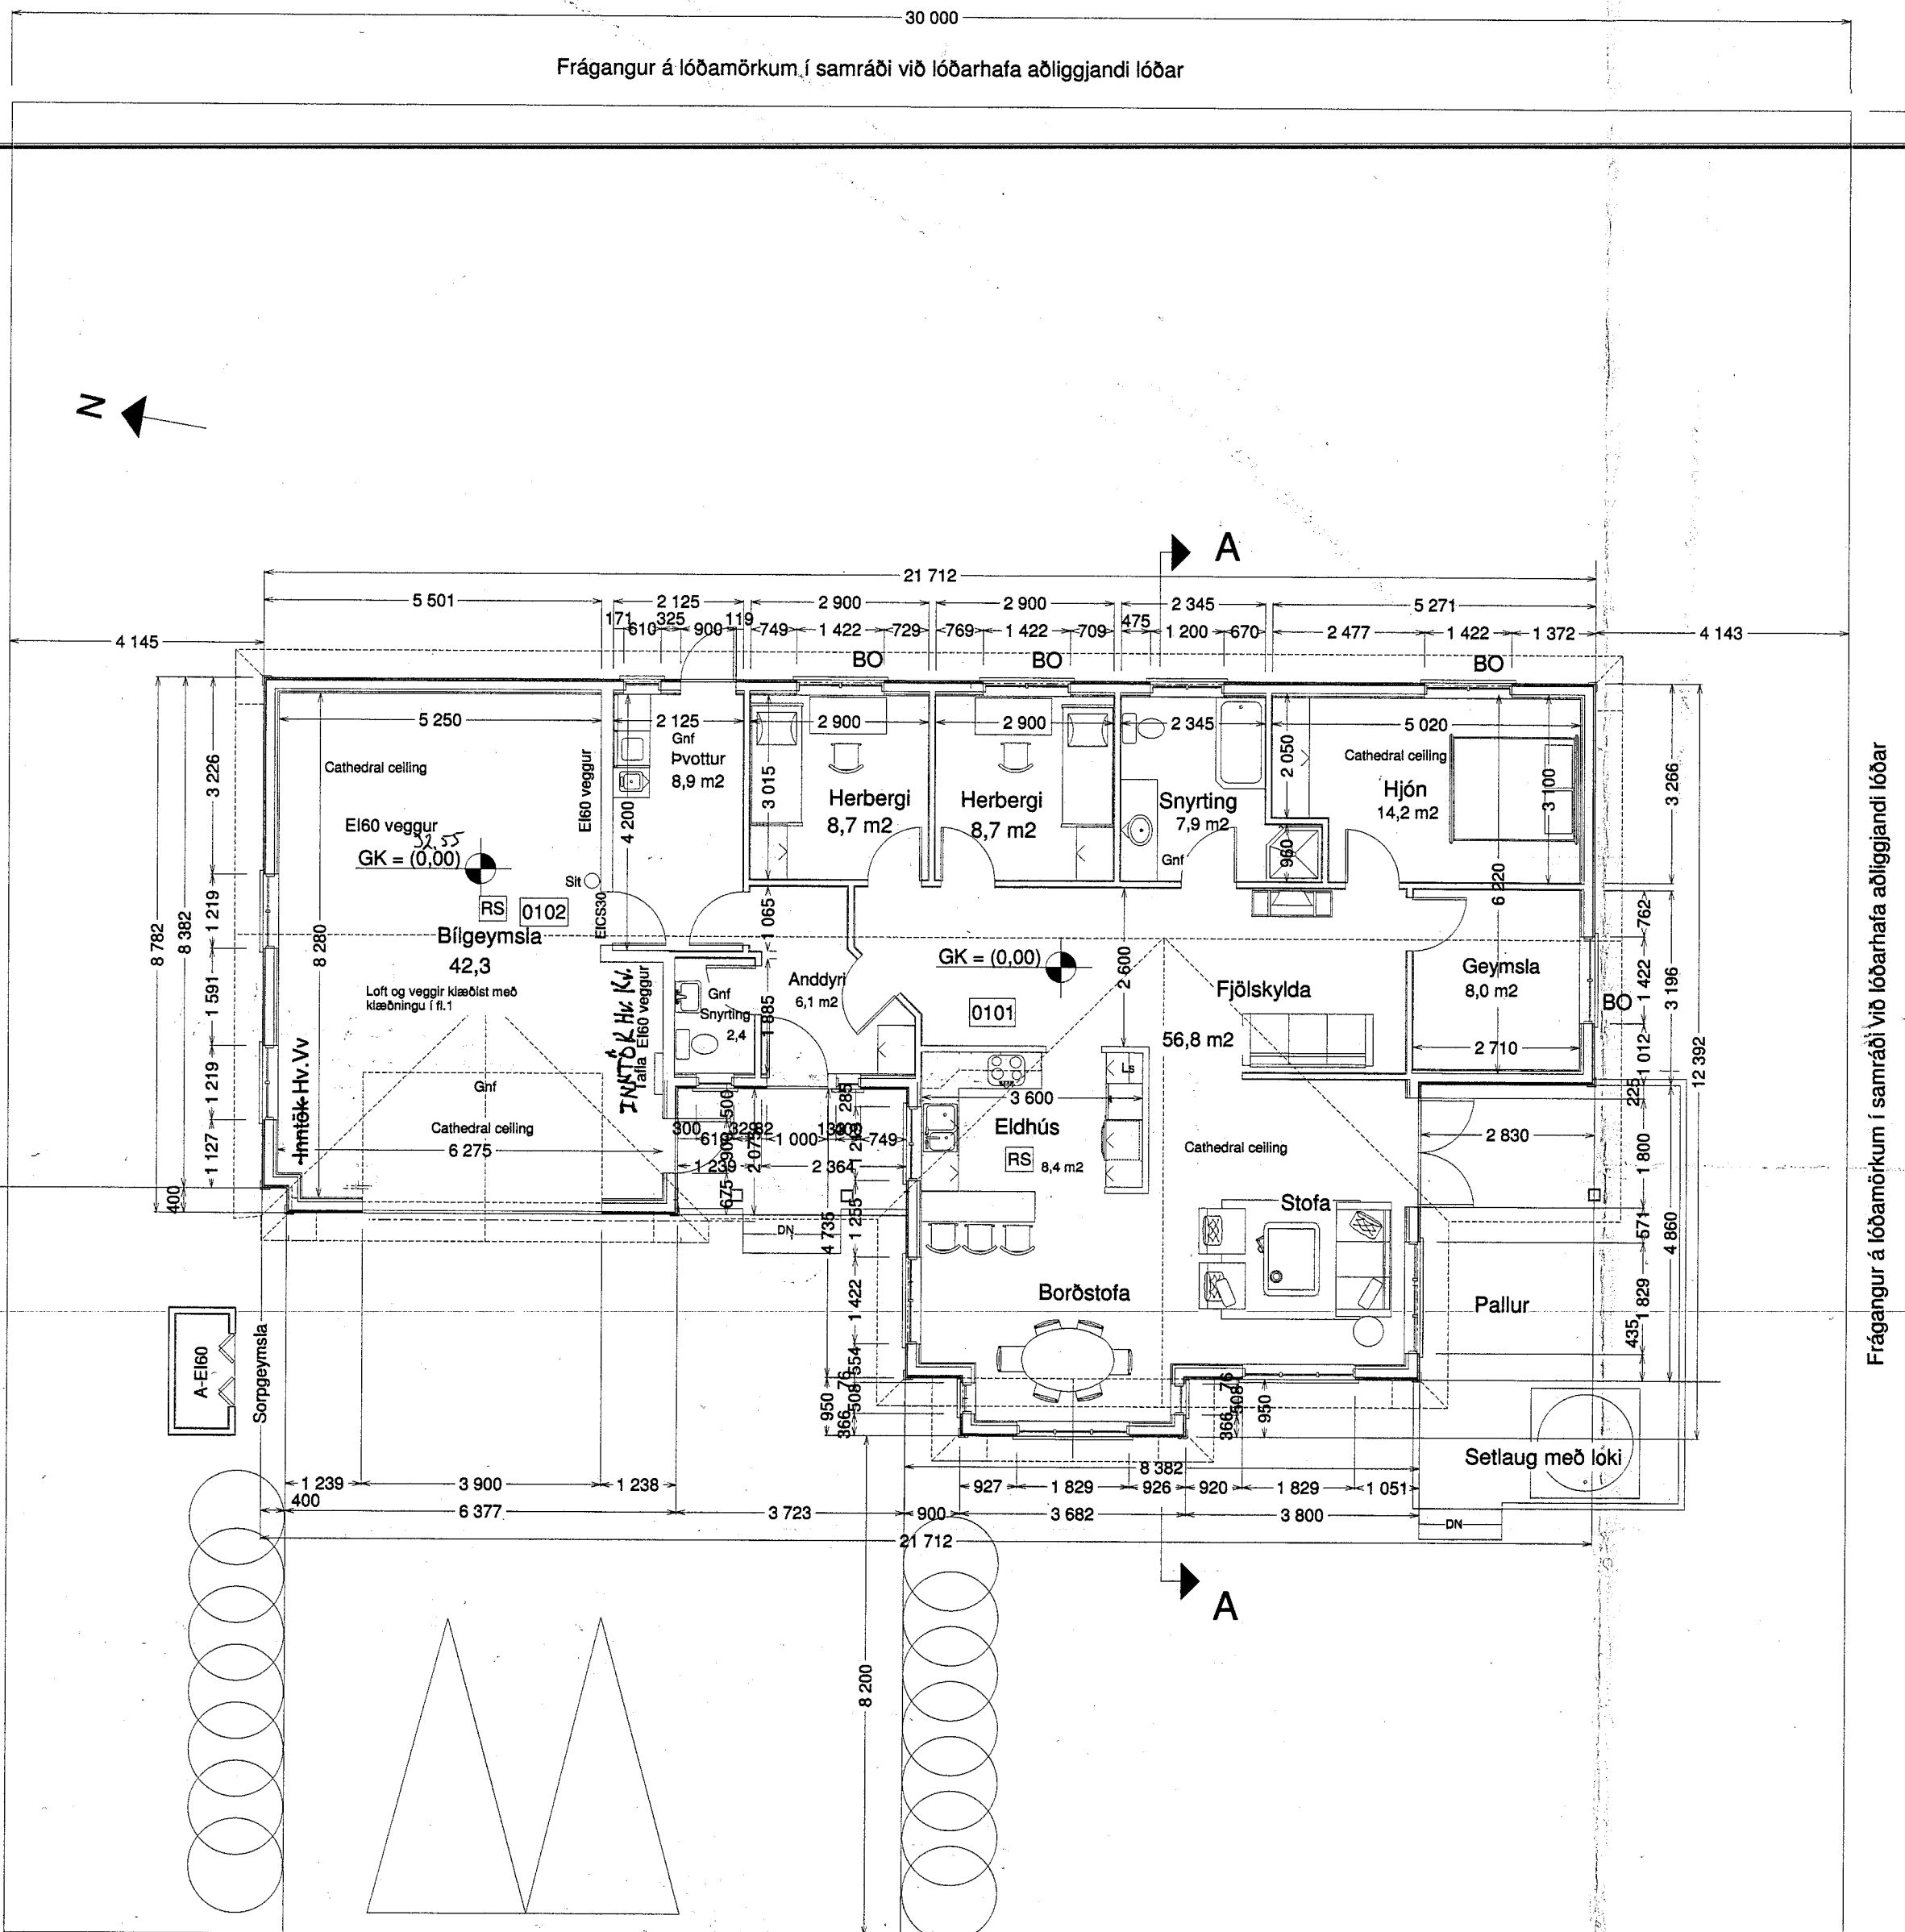

GRUNNMYND, 1:100

Garðavegur

Hæðarsetning í samráði við byggingaryfirvöld á Hvammstanga.

HUGVERK HÖNNUNARÞJÓNUSTA
STEFÁN INGÓLFSSON ARKITEKT
stefanlax2@simnet.is s: 848-1316

Garðavegur 33, Hvammstanga

Kópavogu 05.05.2007.....010251-4359
Verkefni nr. 374 Tækning nr. 0374-sing- 0002