

Ath. Heimilt er að nota Peh. lagnaefni sé þess óskað


Grunnmynd frárennslislagna mk. 1:50

Áritun Byggingarfulltrúa
(Nokun þessarar teikningar er óheimil án Áritunar Byggingarfulltrúa)

HÚNAÞING VESTRA
BYGGINGAFULLTRÚI


Skýringar

Myndin sýnir lagnir í grunni.
Undir öllum lögnum skal vera amk.250mm sandlag ,vel þjappað.
Yfir lagnir skal vera samsvarandi sandlag .
Allar ónefndar lagnir eru PVC.100. Lágmarkshalli á lögnum skal vera 2%. (tveir cm pr m.)
Kótar á lögnum er í rennslisbotni og eru þeir gefnir upp í metrun.
Allar málsetningar eru í mm.
Hreinsibrunnar eru PEH.600mm með rásuðum botni.
Allar ónefndar regnvatnslagnir skulu vera gataðar PVC 100
Öll vinna svo og öll niðurlögn lagnaefnis skal vera samkvæmt leiðbeiningum framleiðanda.
Allt lagnaefni skal vera með vottum frá Rannsóknarstofnun byggingarðnaðarins.
Helstu tákn:
VS= Vatnssalerni
SK= Skolvaskur
HL= Handlaug
BK= Baðkar
Gn= Gólfniðurfall
N = Niðurfall
Hr= Hreinsistútur

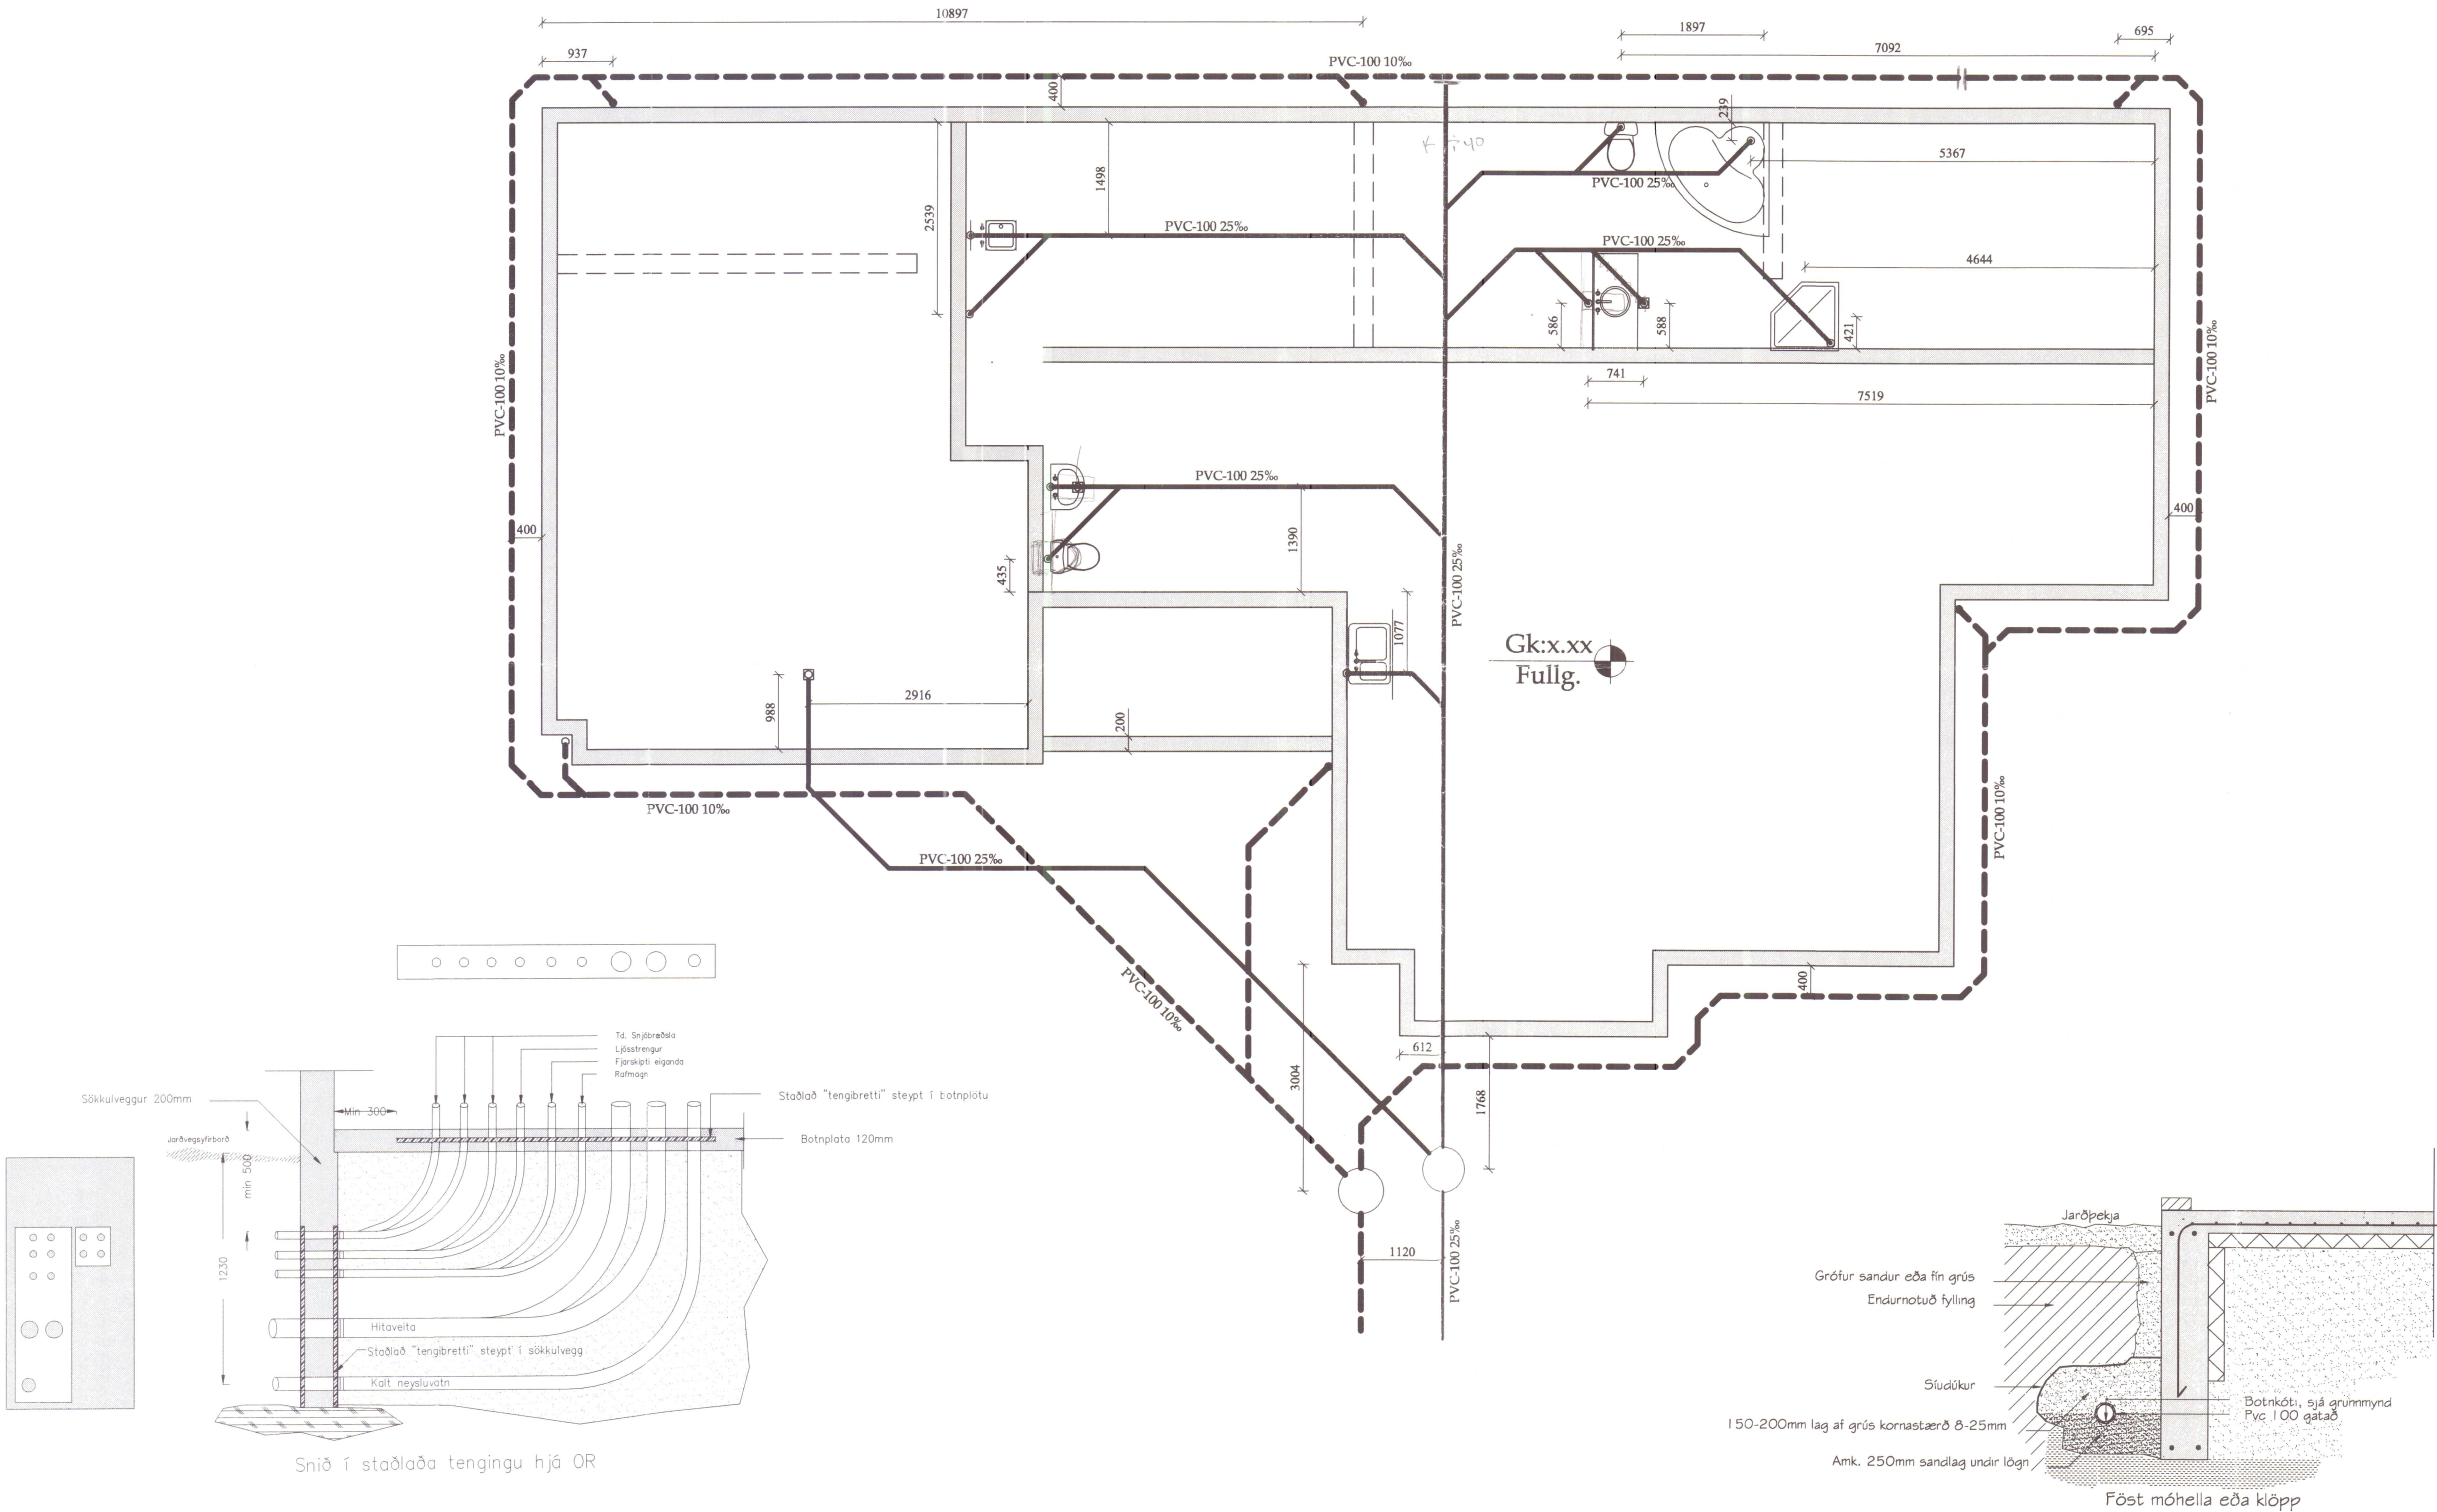

Snið í regnvatnslögn mk. 1:20

01 Snið 01
1-02 1-02 Mk. 1:20

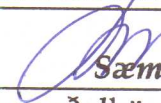Breytingar:			
Verkhliði: Frárennslislagnir			
Teikn nr.	Tölvu nr.	Verk. nr.	
1-02			
Tilvísanir: Sjá teikn nr:			
Verkefni: GARÐAVEGUR 33			
		Aðalhönnuður:	
Tæknipjónusta ehf KT 601200-2440 Hlíðaleig 7 105 Reykjavík S:5533700,8997864,5812304 Fax:5533700 Netfang:tsa@simnet.is			
Áritun hönnuðar (teikning þessi er ögild án áritunar hönnuðar)			
Nafn:  Sæmundur Óskarsson			
Áritun aðalhönnuðar samkv. byggingareglugerð			
Nafn:		Kennit:	
Hannað: Sæmundur Óskarsson		Byggingateknifræðingur	