
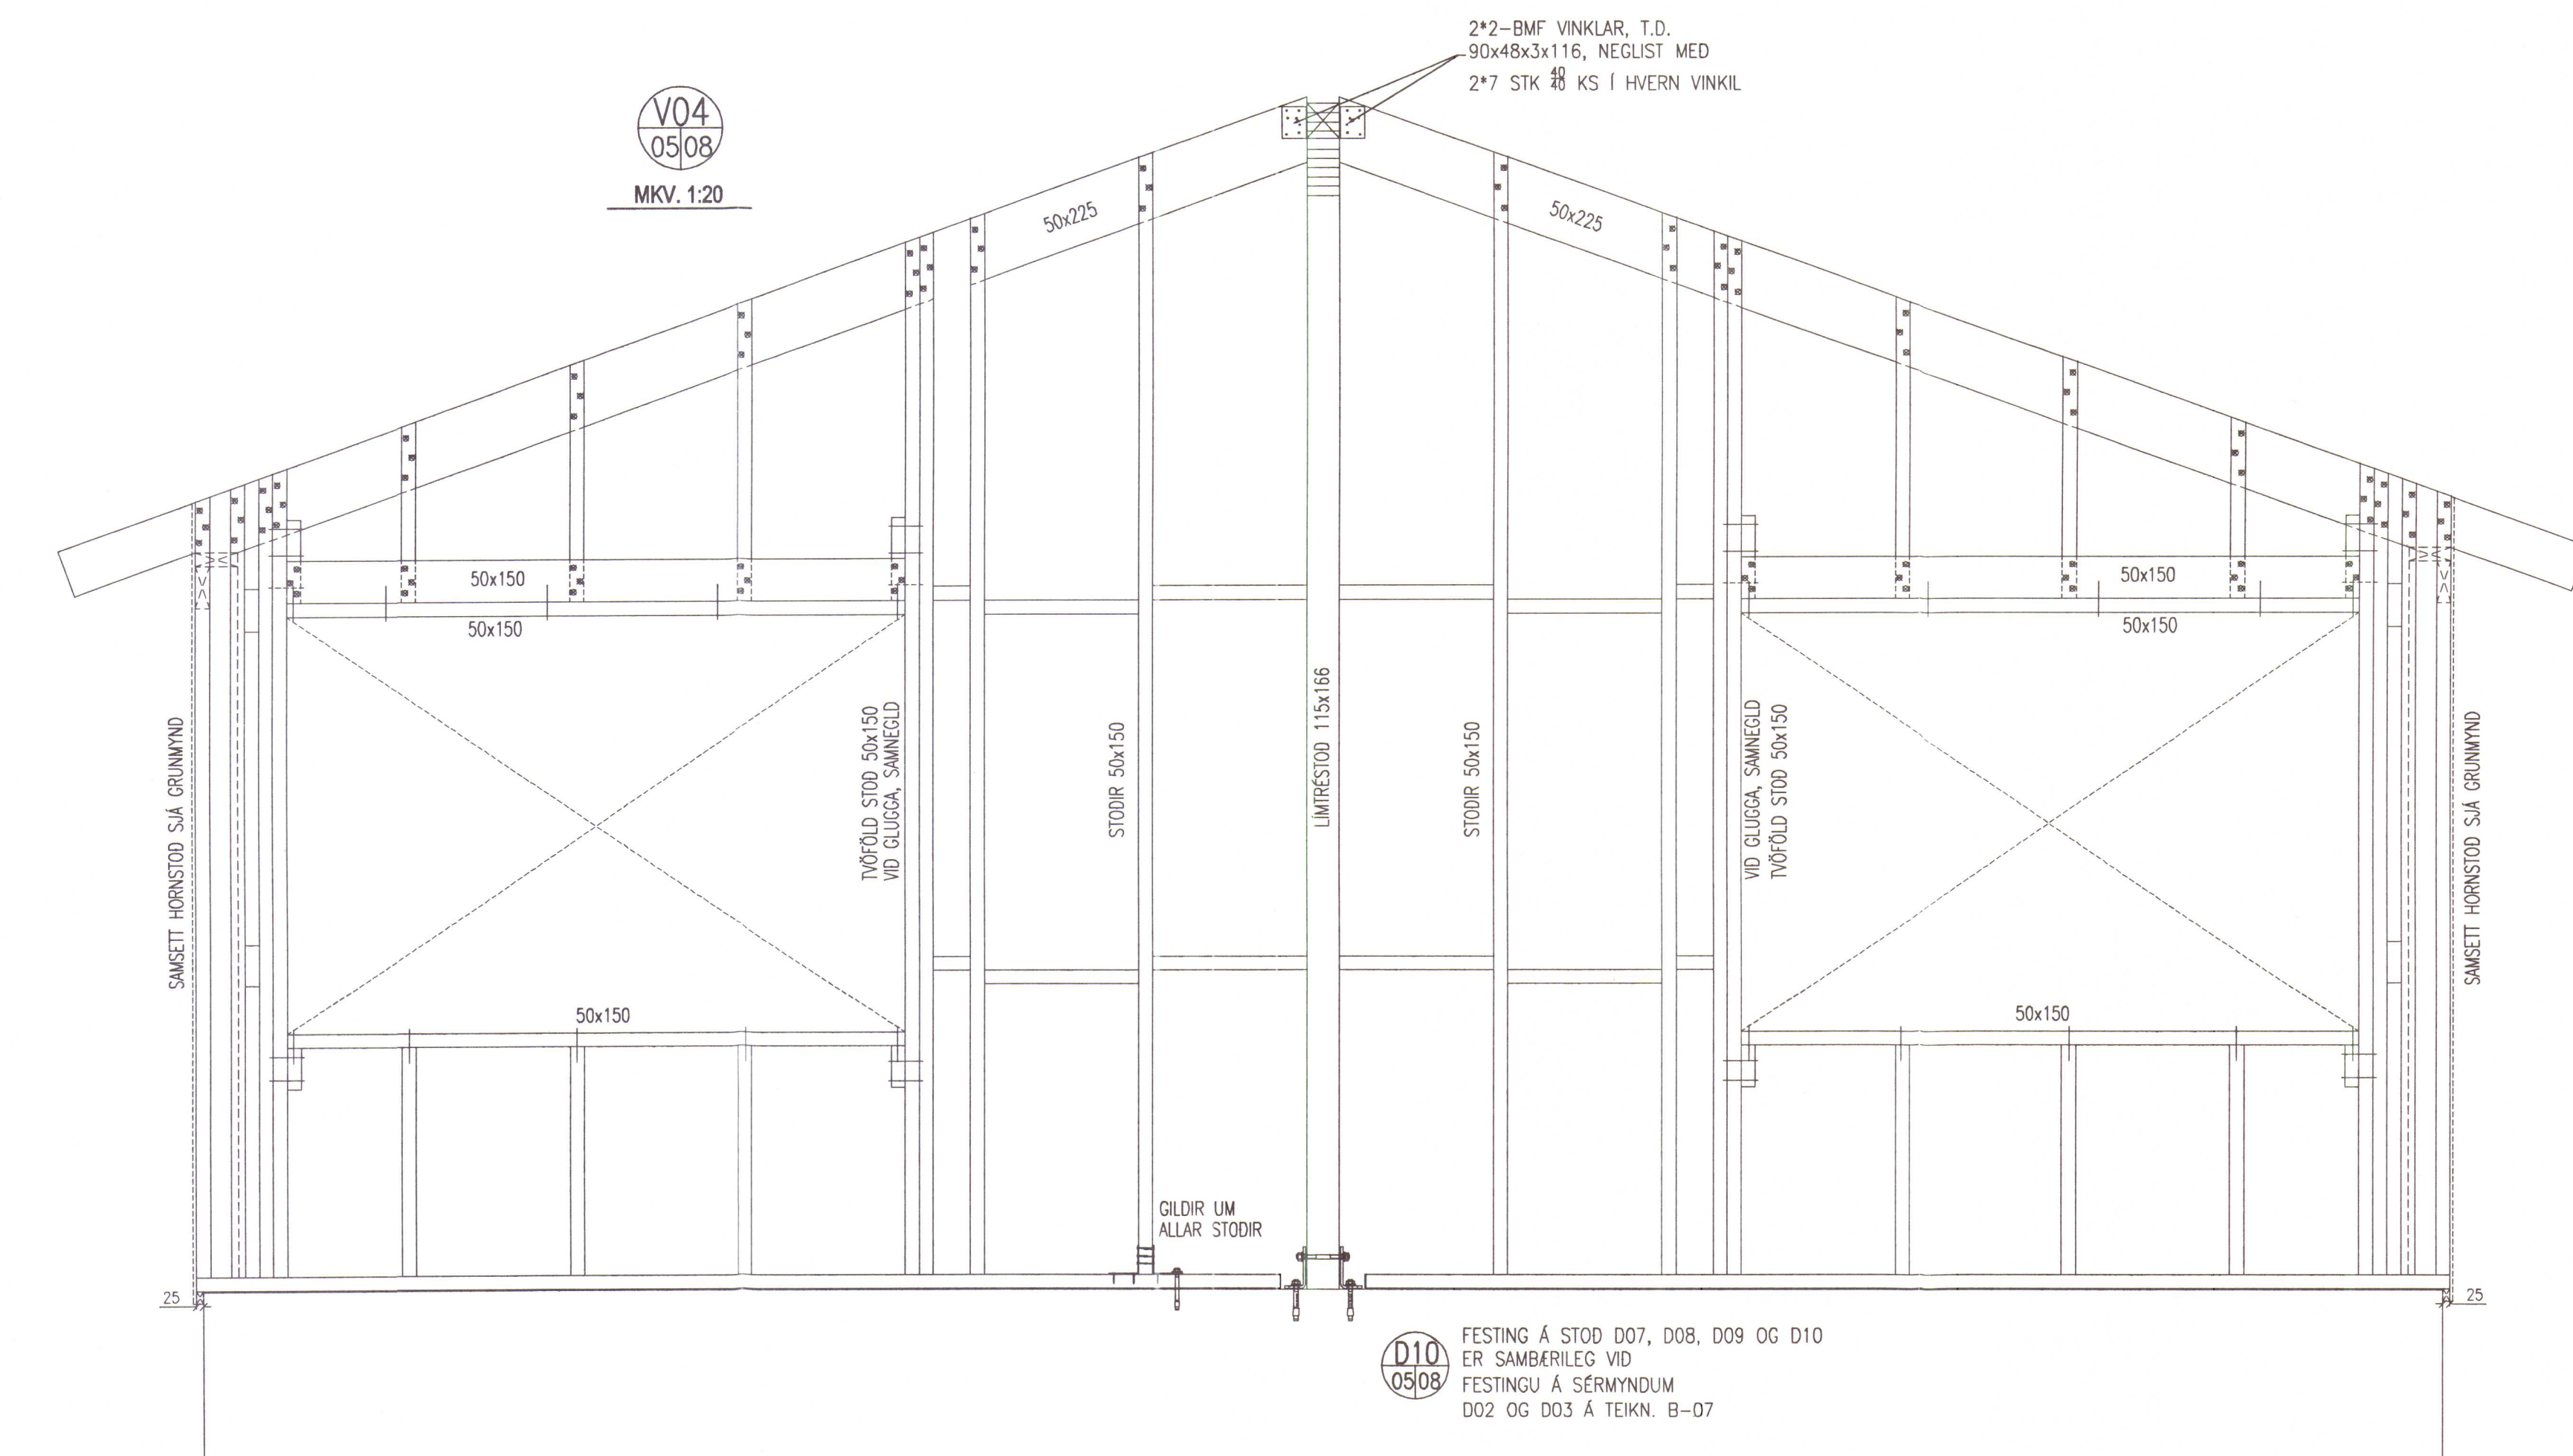


27/10 20

TÆKNIDÉIÐ
HÚNAÞINGS VESTRA
D.

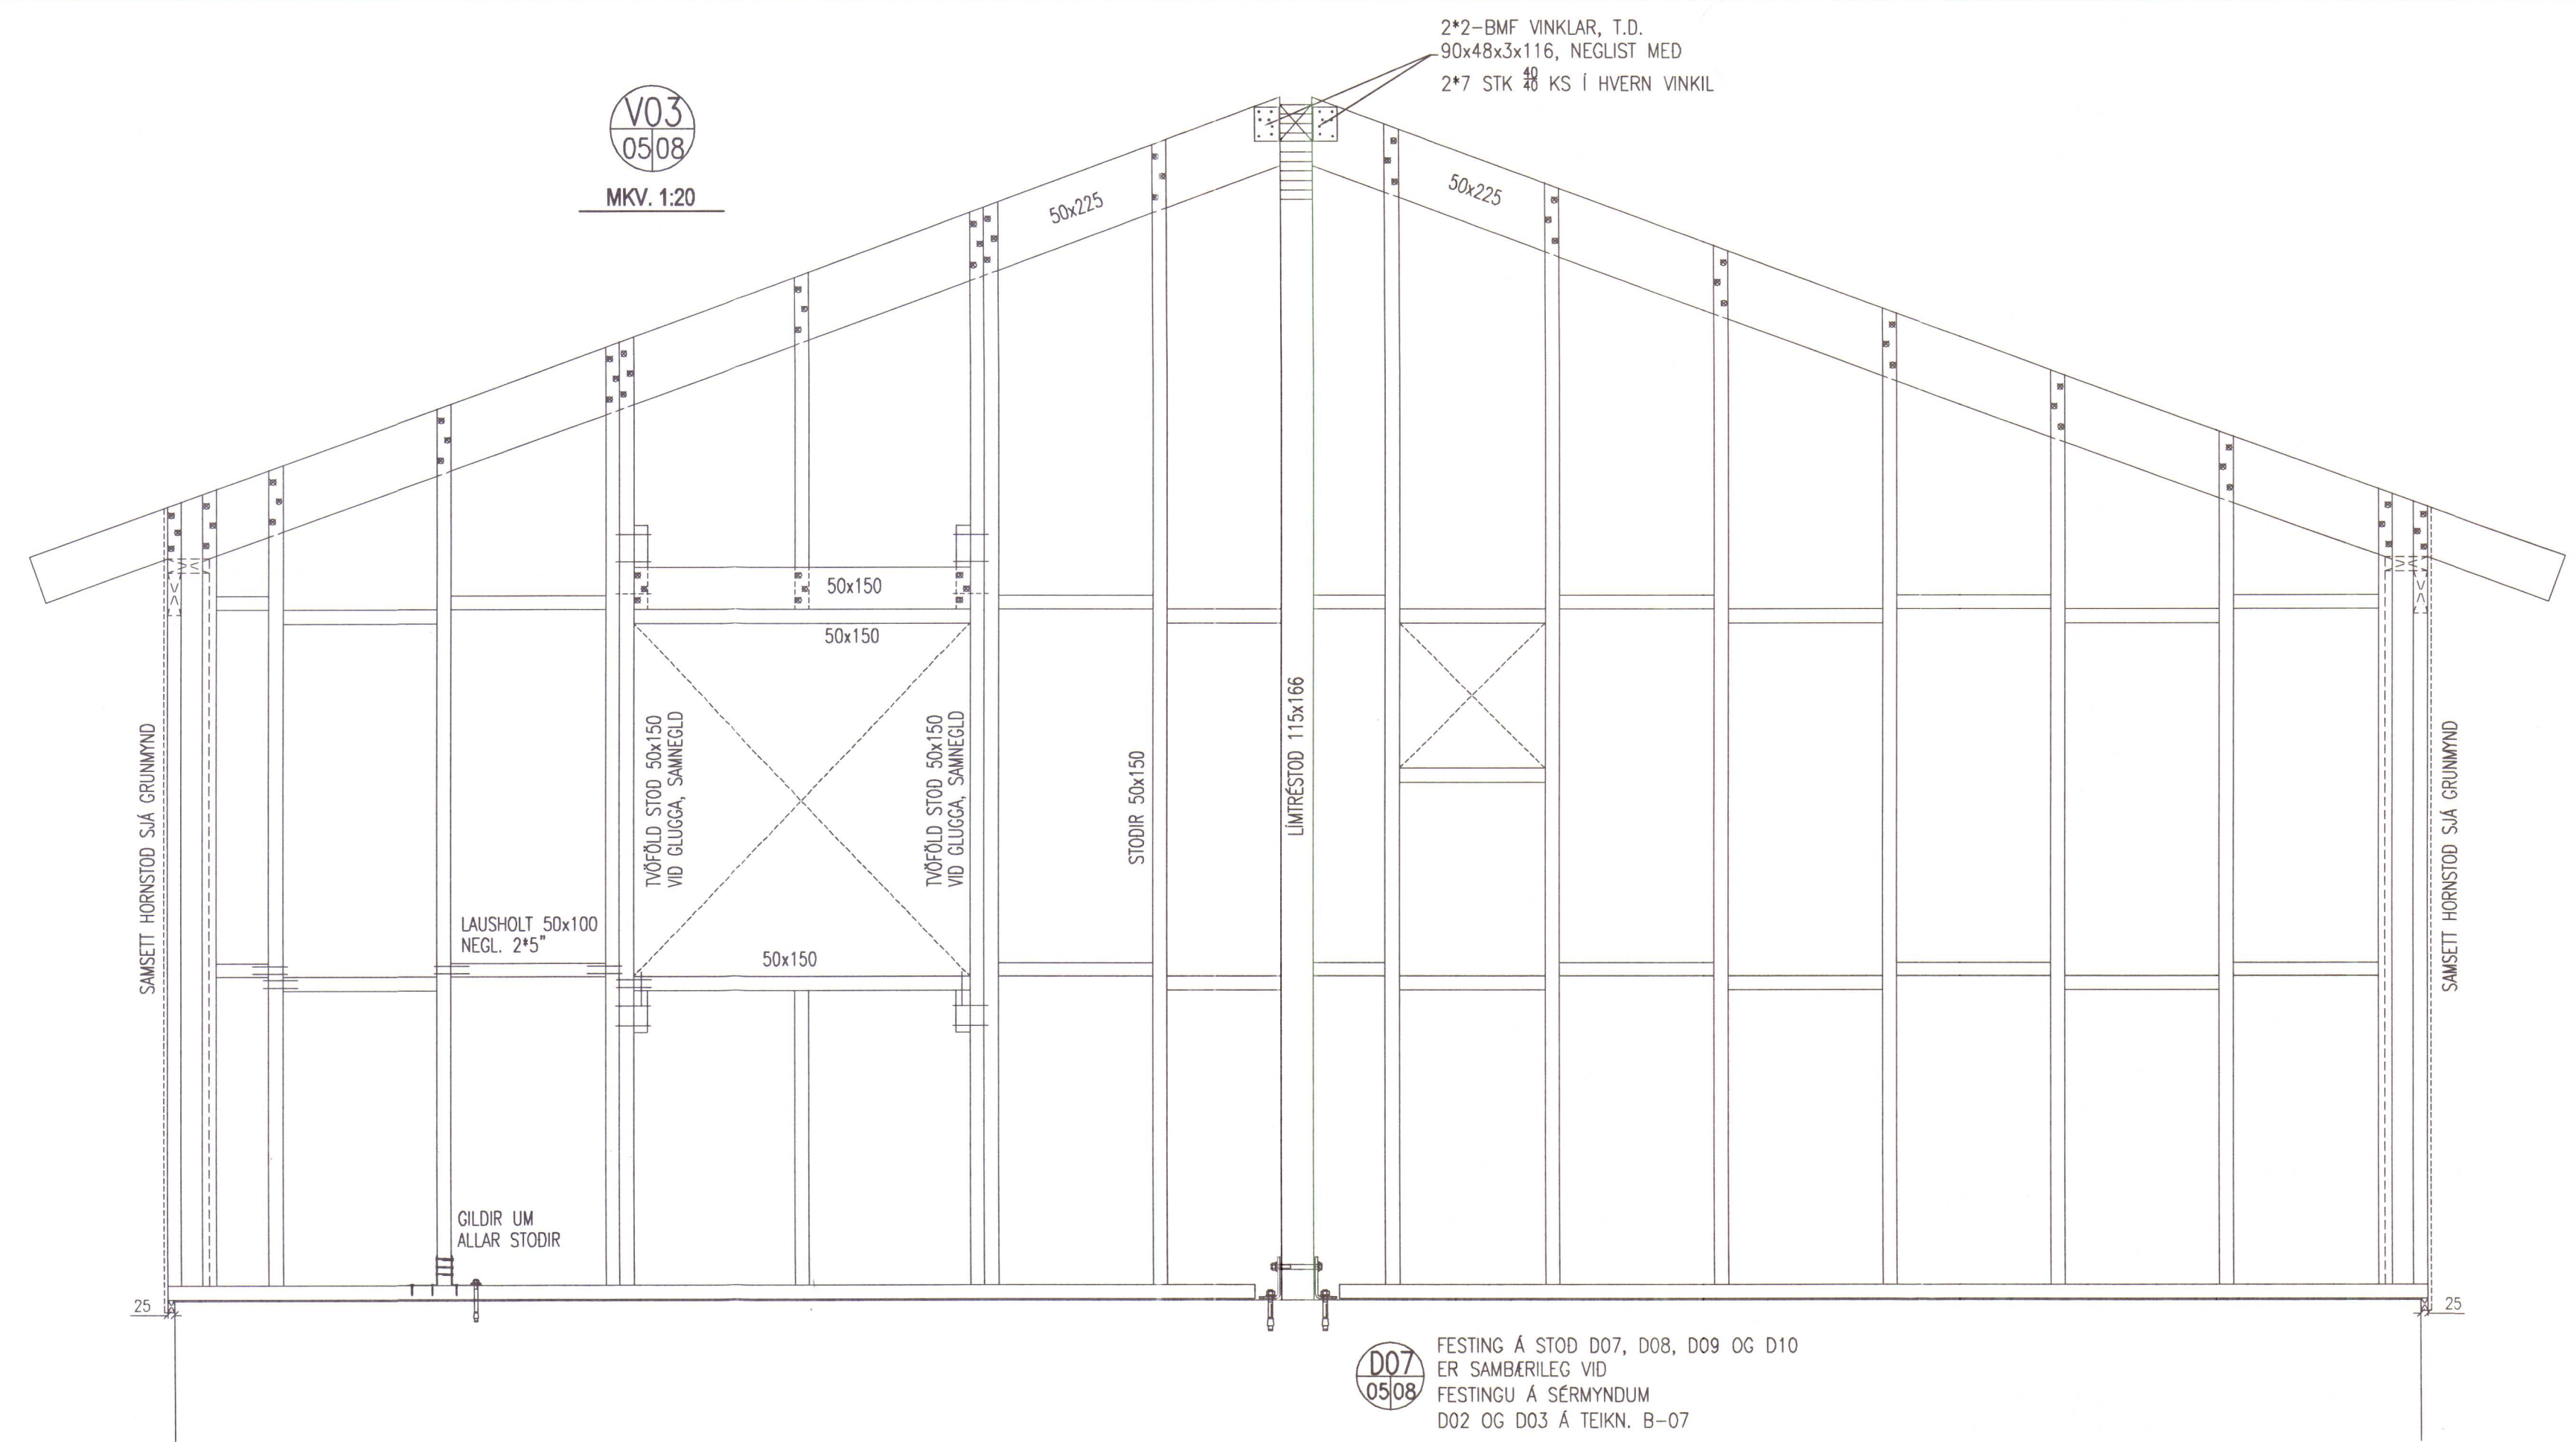

GAUKSMÝRI, HÚNAVATNSSÝSLU
STÆKKUN / VIÐBYGGING II.
VEGGJAGRINDUR, ÁSÝNDIR
OG SÉRMYNDIR II

VÍÐSJÁ
VERKFRÆÐISTOFA FRV
SKÓLAVÖRÐUSTIG 3, 101 REYKJAVÍK
SÍMI: 561 9040 OG 561 9043, FAX: 561 9044
NETFANG: vidsja@ek3.is

HAHAÐ	JLS	TEIKNAD	JLS	MAV	1:20, 1:10	VERNR.	V0072
SAMÞ.	JLS	SKR.	B-03.DWG	TEIKN. NR.			
OTGAFA		DAGS.		NETFANG	10.10.05		B-08

Mál 10/2006
01.

V05
05/09

MKV. 1:20

S03
09/09

2-BMF-VINKLAR 105 M. ST.
NEGL: 8 STK 40/50 Í REIM
NEGL: 8 STK 40/40 Í SPERRU

REIM 50x120
SKRÓFAD 5x120 c/c 300 Í BITA

2-BMF-VINKLAR 90 M. ST.
NEGL: 8 STK 40/50 Í REIM
NEGL: 4 STK 40/40 Í STOD

ATH: ÓTLOFTUN OG FRÁGANGUR
ÞAKKANTS, SJÁ TEIKN. ARKÍT.

BITI 50x150
SKRÓFAD 2-5x100
Í HVERJA STOD

S03
09/09

MKV. 1:20

2-BMF-VINKLAR 105
NEGL: 8 STK 40/40 Í REIM
NEGL: 6 STK 40/40 Í STOD

MÖRBOLTI M10x150
VIÐ HVERJA STOD
BOLTIST CEGNUM VINKIL

FÖTREIM 50x150
ÞRÝSTIFJAVARIN

ATH. ASFALTPAPPI
UNDIR REIM

V06
05/09

MKV. 1:20

2*2-BMF VINKLAR, T.D.
90x48x3x116, NEGLIST MED
2*7 STK 48 KS Í HVERN VINKIL

Á ÞETTA ÞAK ÞARF AD KOMA SODINN
ÞAKPAPPI, VEGNA LITLS HALLA,
SJÁ SÉRTEIKN. ARKITEKTS.
REYNDAR WYNDI ÉG MELA MED
AD Á ÖLLU MIDÞAKI OG AD MENI
Í HLIDARBYGGINGUM VERI SODINN PAPPÍ.

ATH. KVERKSPERRUR ERU EKKI SÝNDAR,
EN SÉRSMÍÐA ÞARF STALFESTINGAR ÓR 5 MM STÁLI
FYRIR ÞÆR. MÁL SKODIST Á STADNUM.
FESTING Á SKÓ CEGNUM LÍMTRÉBITA MED 2*2-M12 KL. 8.8 BOLTUM.
FESTING Á LÍMTRÉ Í SKÓ MED 2-M12 KL. 8.8 BOLTUM

2-FRANSKAR SKRÓFUR M12x240

LÍMTRÉBITI 115x400

BMF 100x500x2
PL. NEGLIST
MED 16 88 KS

2-BMF 100x400x2
HVOR PL. NEGLIST
MED 21+8+21 88 KS

D12
05/09

2*2-BMF STEYPUVINKLAR
GERD: P-150x75x8x60x17.5
FEST. Í STEYPU M16x120 MÖRB.
FEST. Í LÍMTRÉ M16 KL. 8.8

D11
05/09

D14
05/09

FESTING Á STODUM D13, OG D14
ER SAMBÆRILEG VIÐ
FESTINGU Á SÉRMYNDUM
D02 OG D03 Á TEIKN. B-07

GAUKSMÝRI, HÚNAVATNSSÝSLU

STÆKKUN / VIÐBYGGING II.
VEGGJAGRINDUR, ÁSÝNDIR
OG SÉRMYNDIR III

VÍÐSJÁ

VERKFRÆÐISTOFA FRV

SKÓLAVÖRÐUSTIG 3, 101 REYKJAVÍK

SÍMI: 561 9040 OG 561 9043, FAX: 561 9044

NETFANG: vidsja@vsk.is

HAHAÐ	JLS	TEIKNAD	JLS	MKV.	1:20	VERNR.	V0072
SAM.	JLS	SKRÖF	B-03.DWG	DAGS.	10.10.05	TEIKN. NR.	B-09
OTAKA		DAGS.		NAFN			
KEINNI.							

1674 10/2 '06
01







GAUKSMÝRI, HÚNAVATNSSÝSLU

STÆKKUN / VÍÐBYGGING II.
VEGGJAGRINDUR, ÁSÝNDIR
OG SÉRMYNDIR IV




VERKFRÆÐISTOFA FRV
SKÓLAVÖRDUSTÍG 3, 101 REYKJAVÍK
SÍMI: 561 9040 OG 561 9043, FAX: 561 9044
NETFANG: vidsj@sk3.is

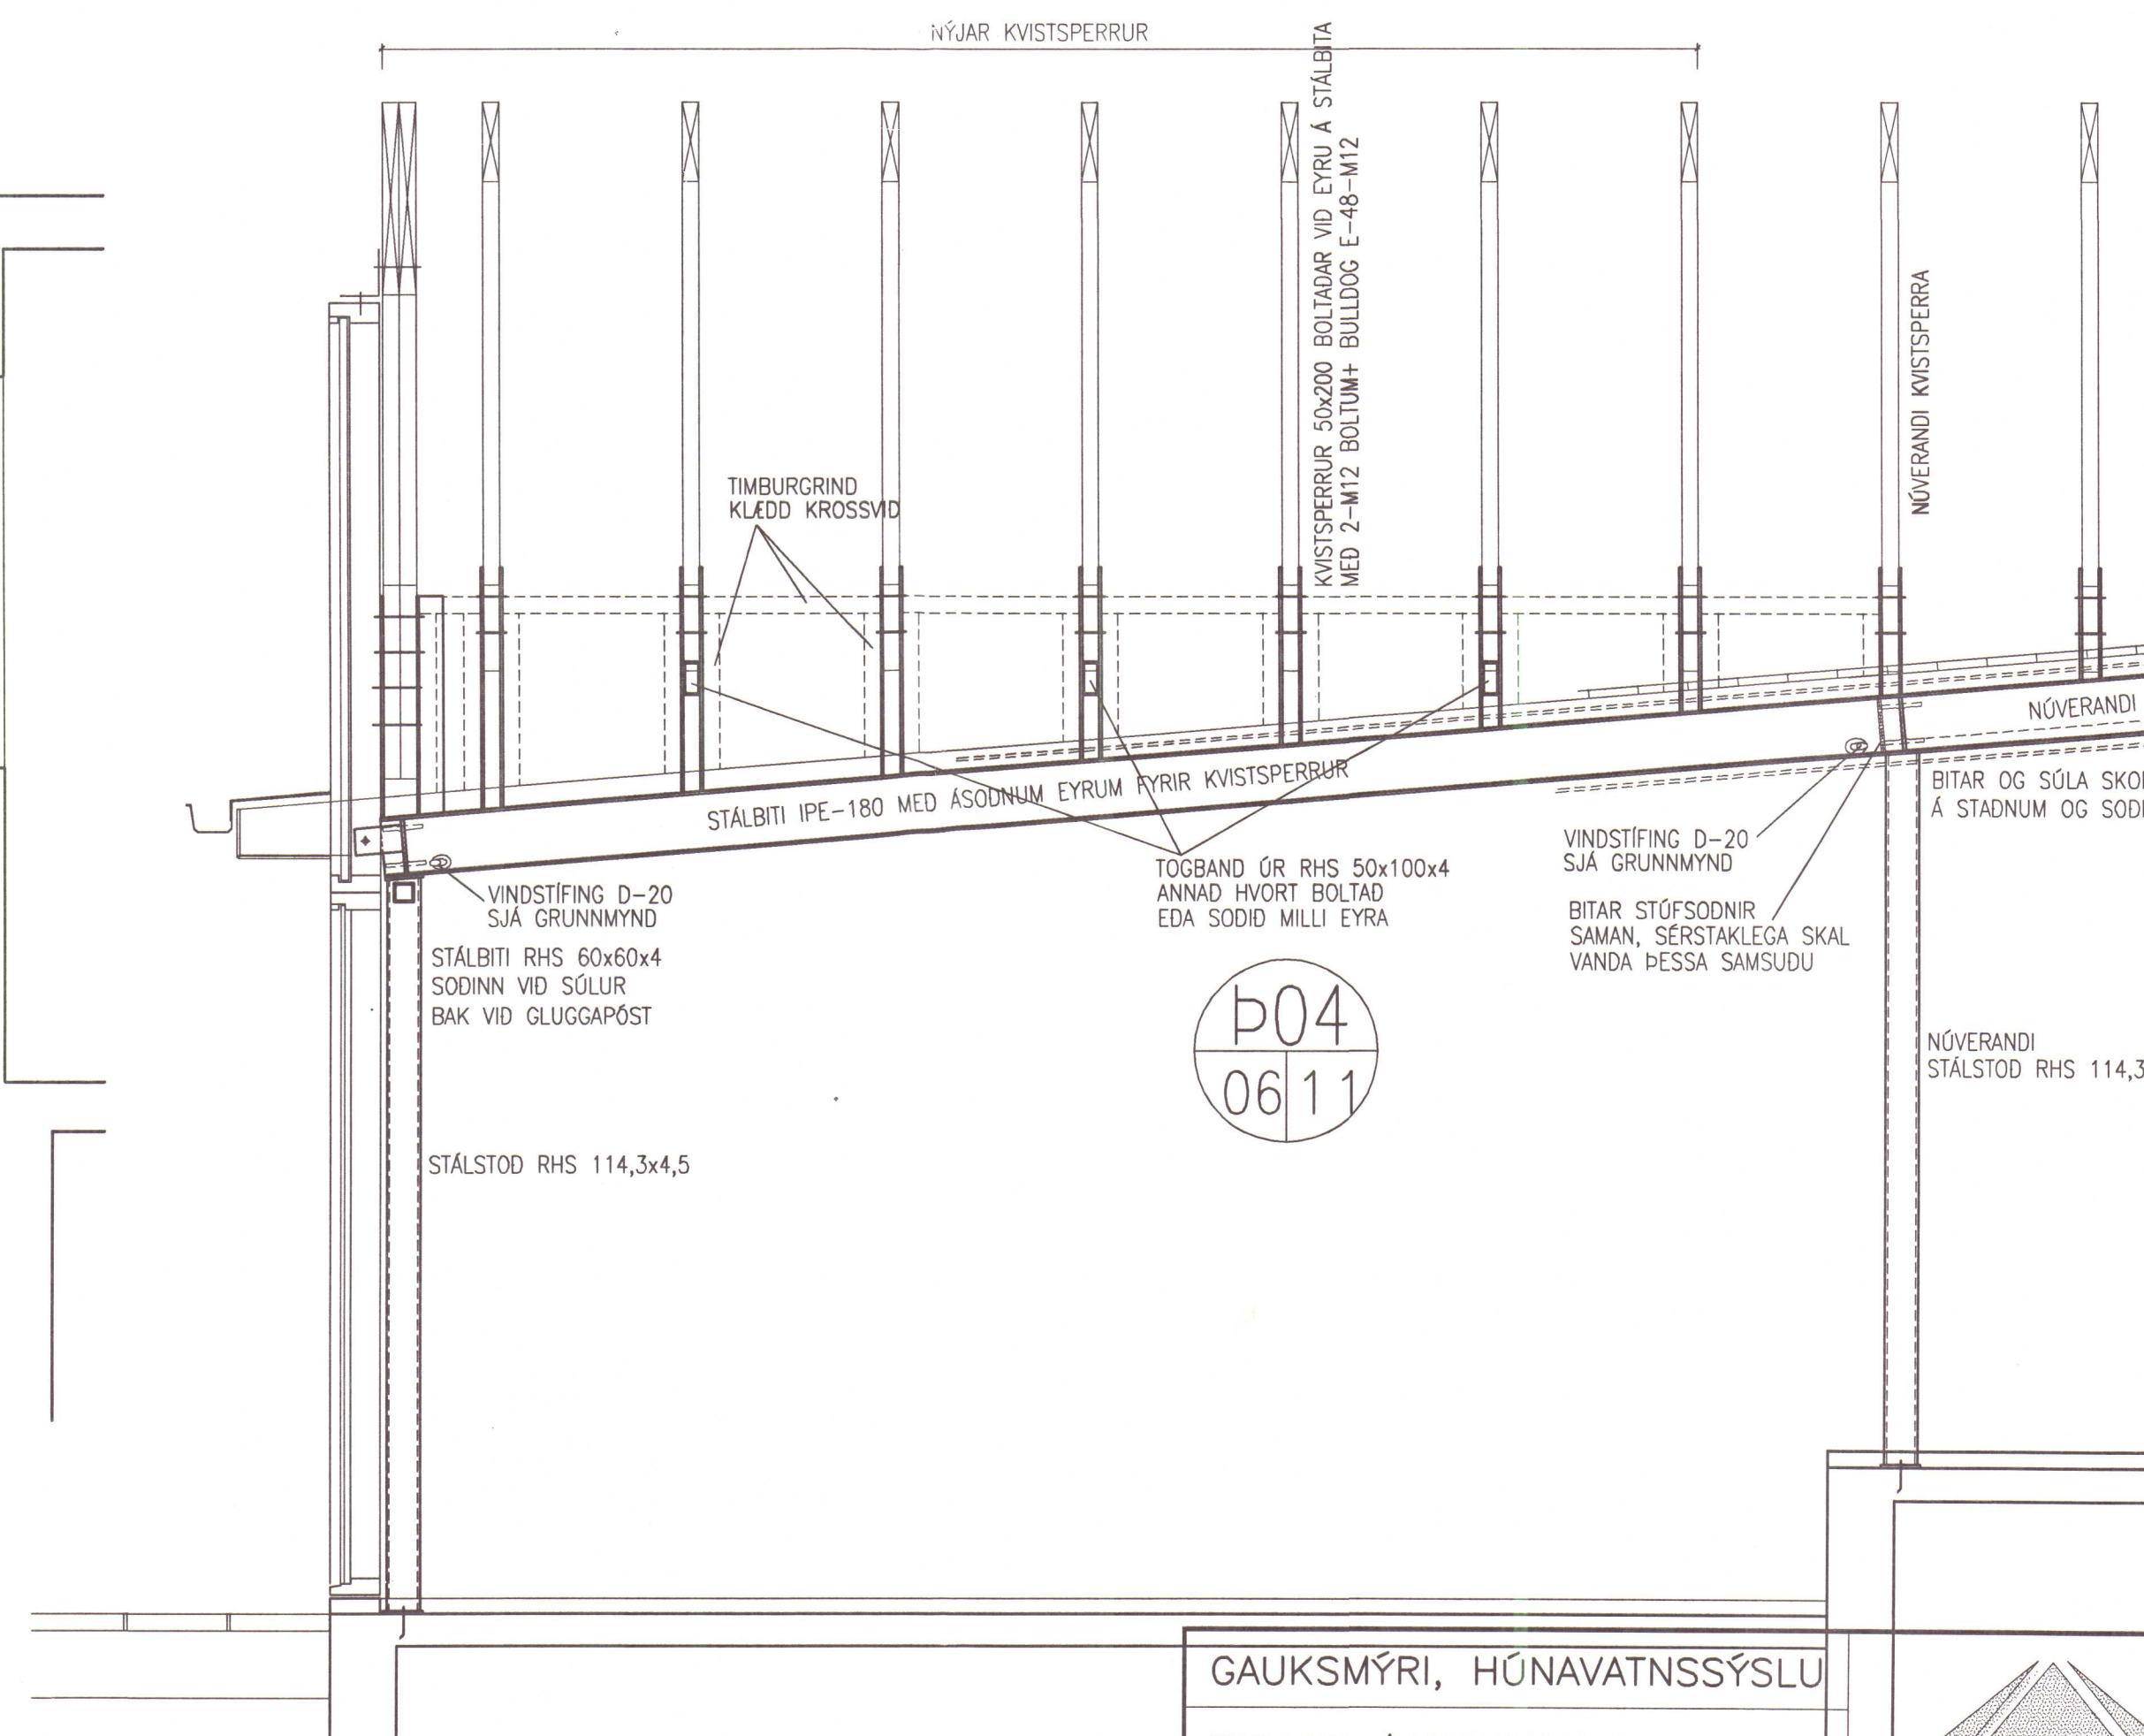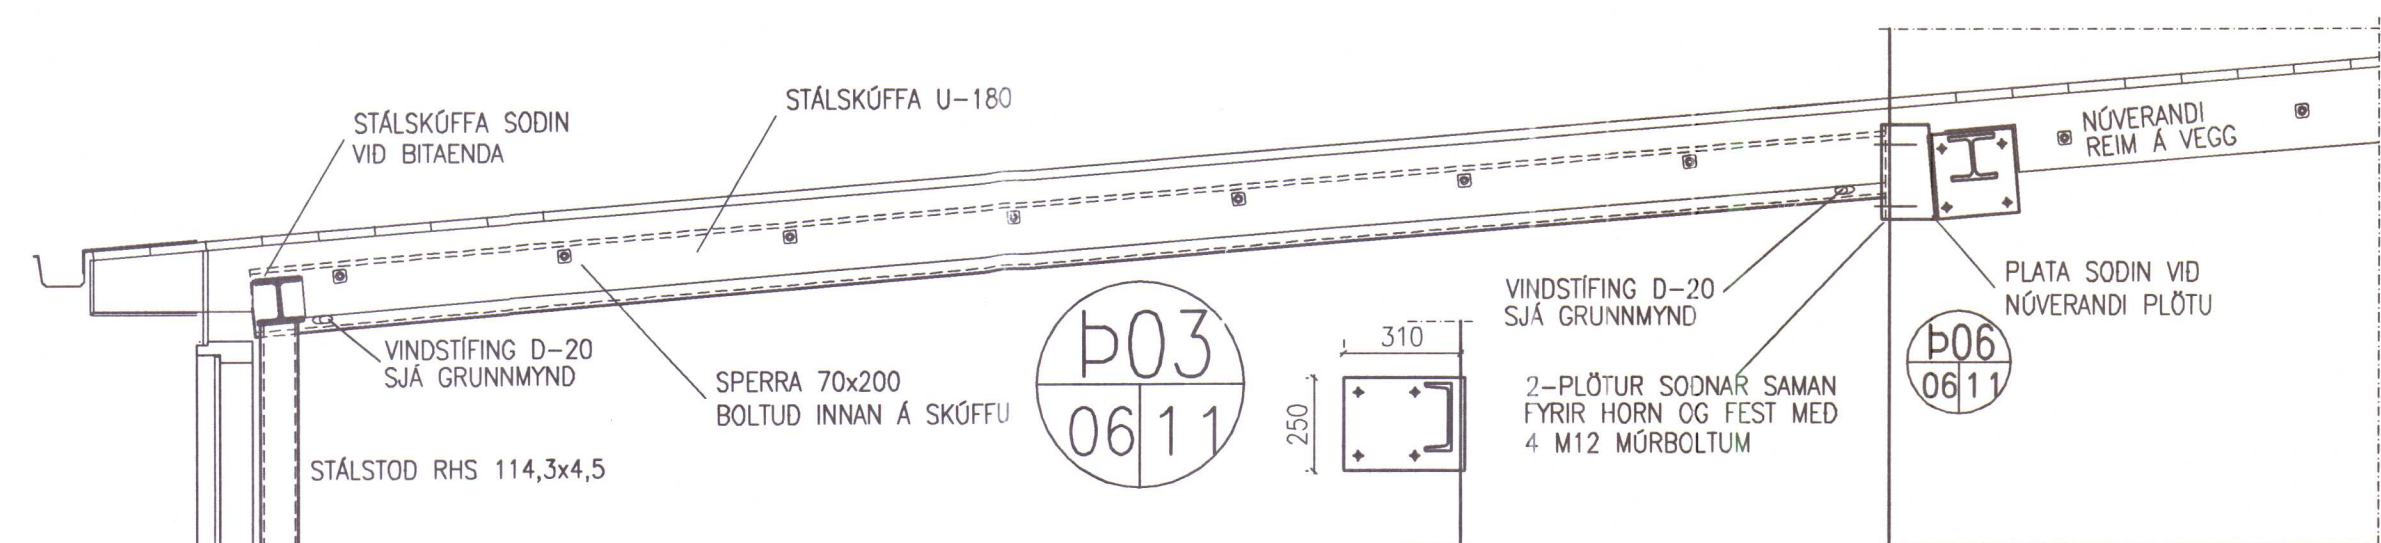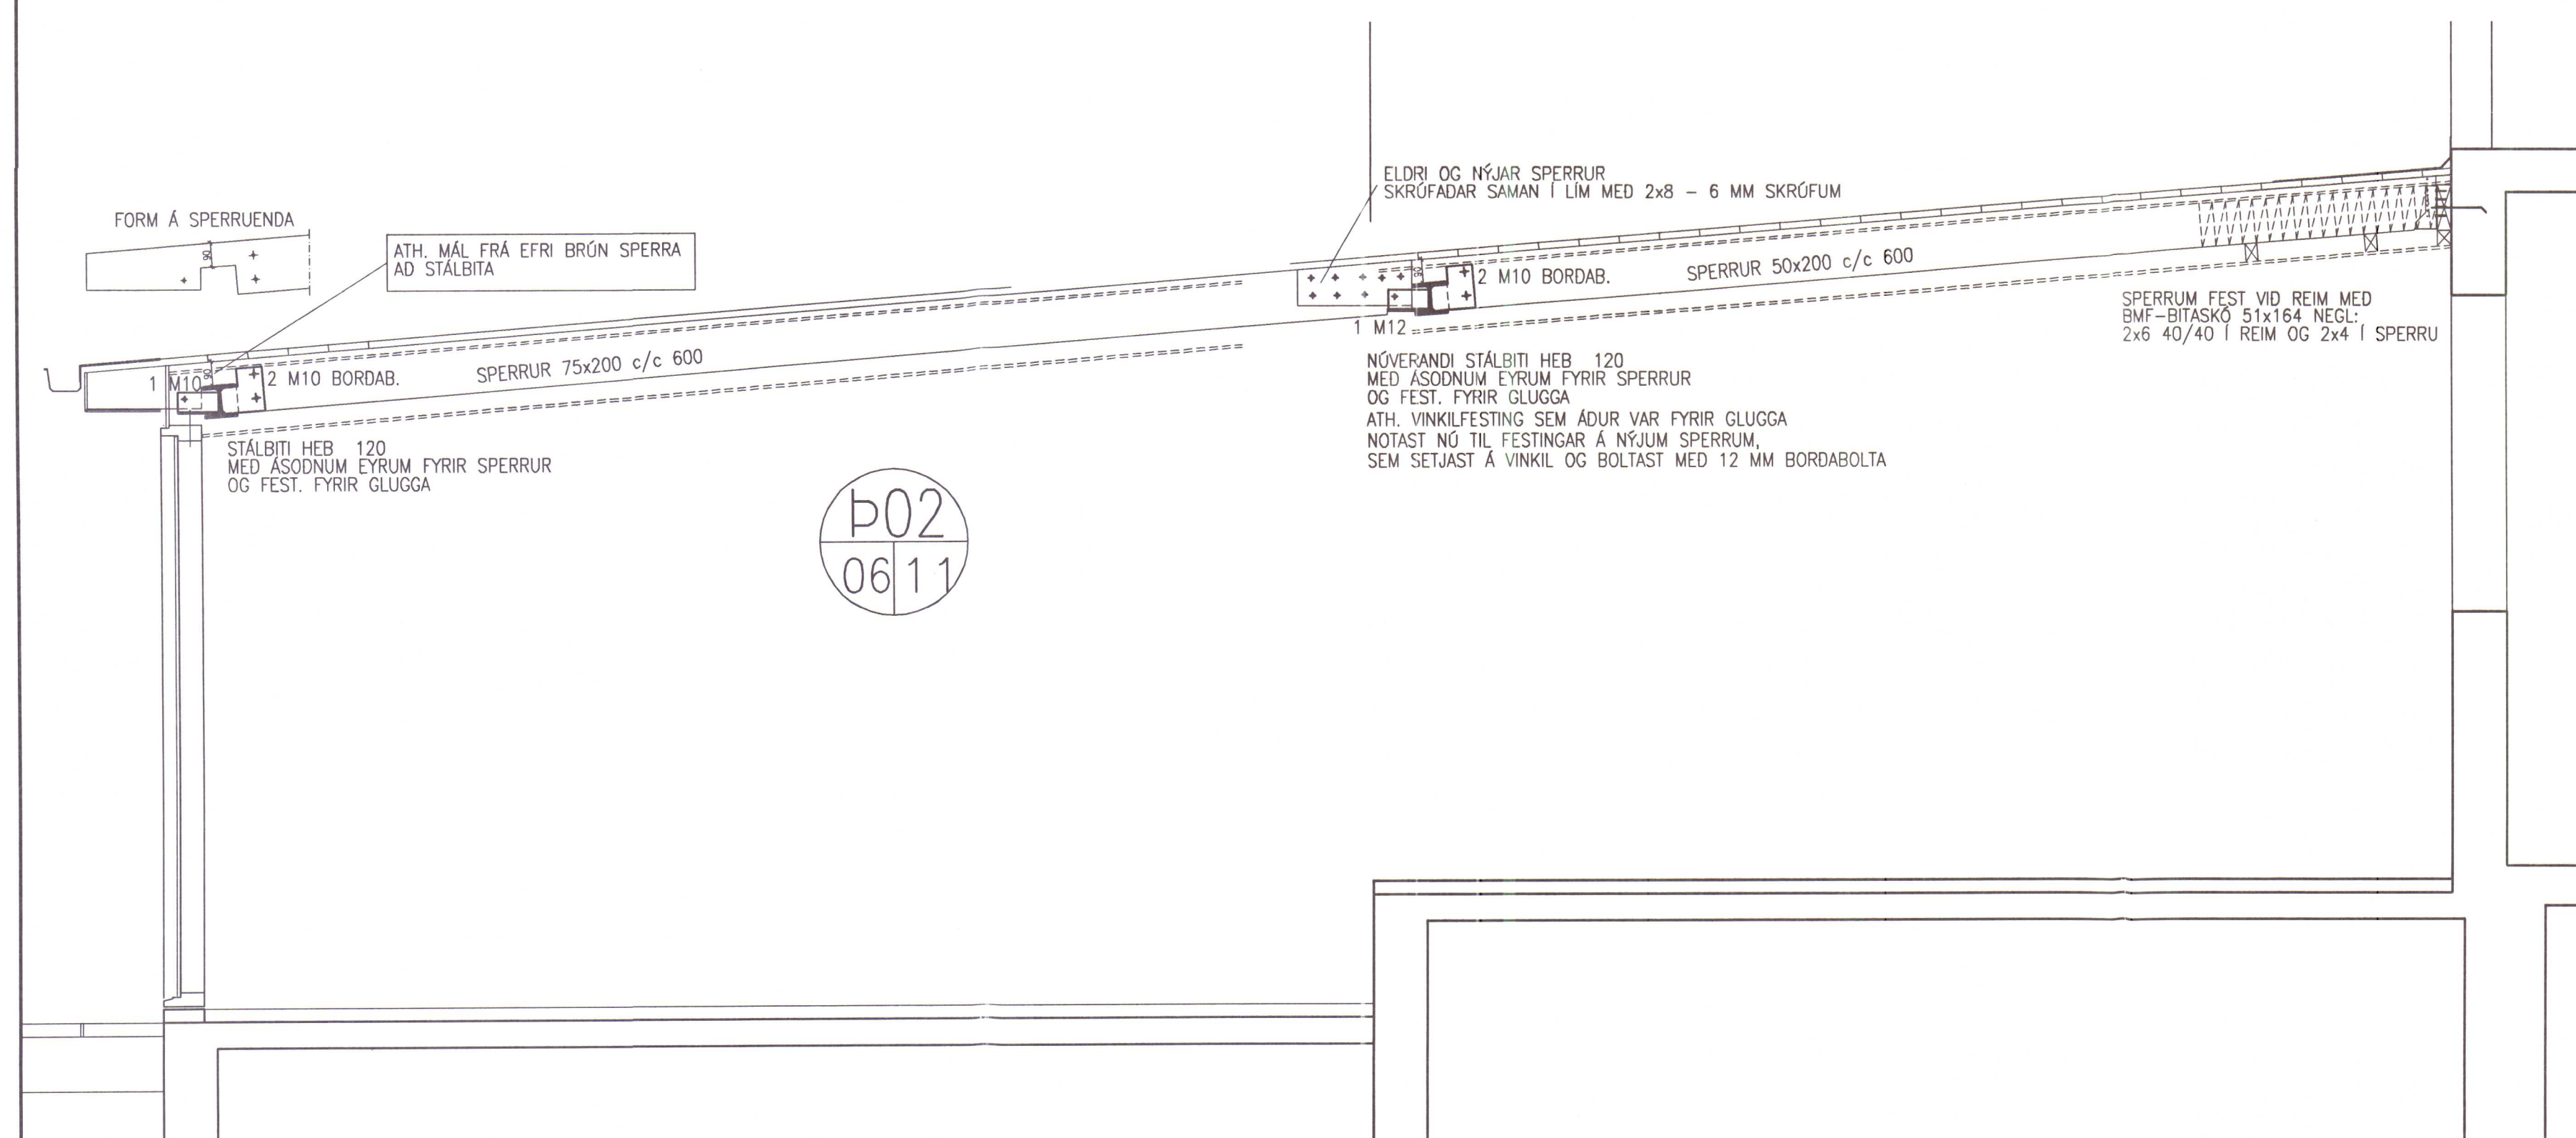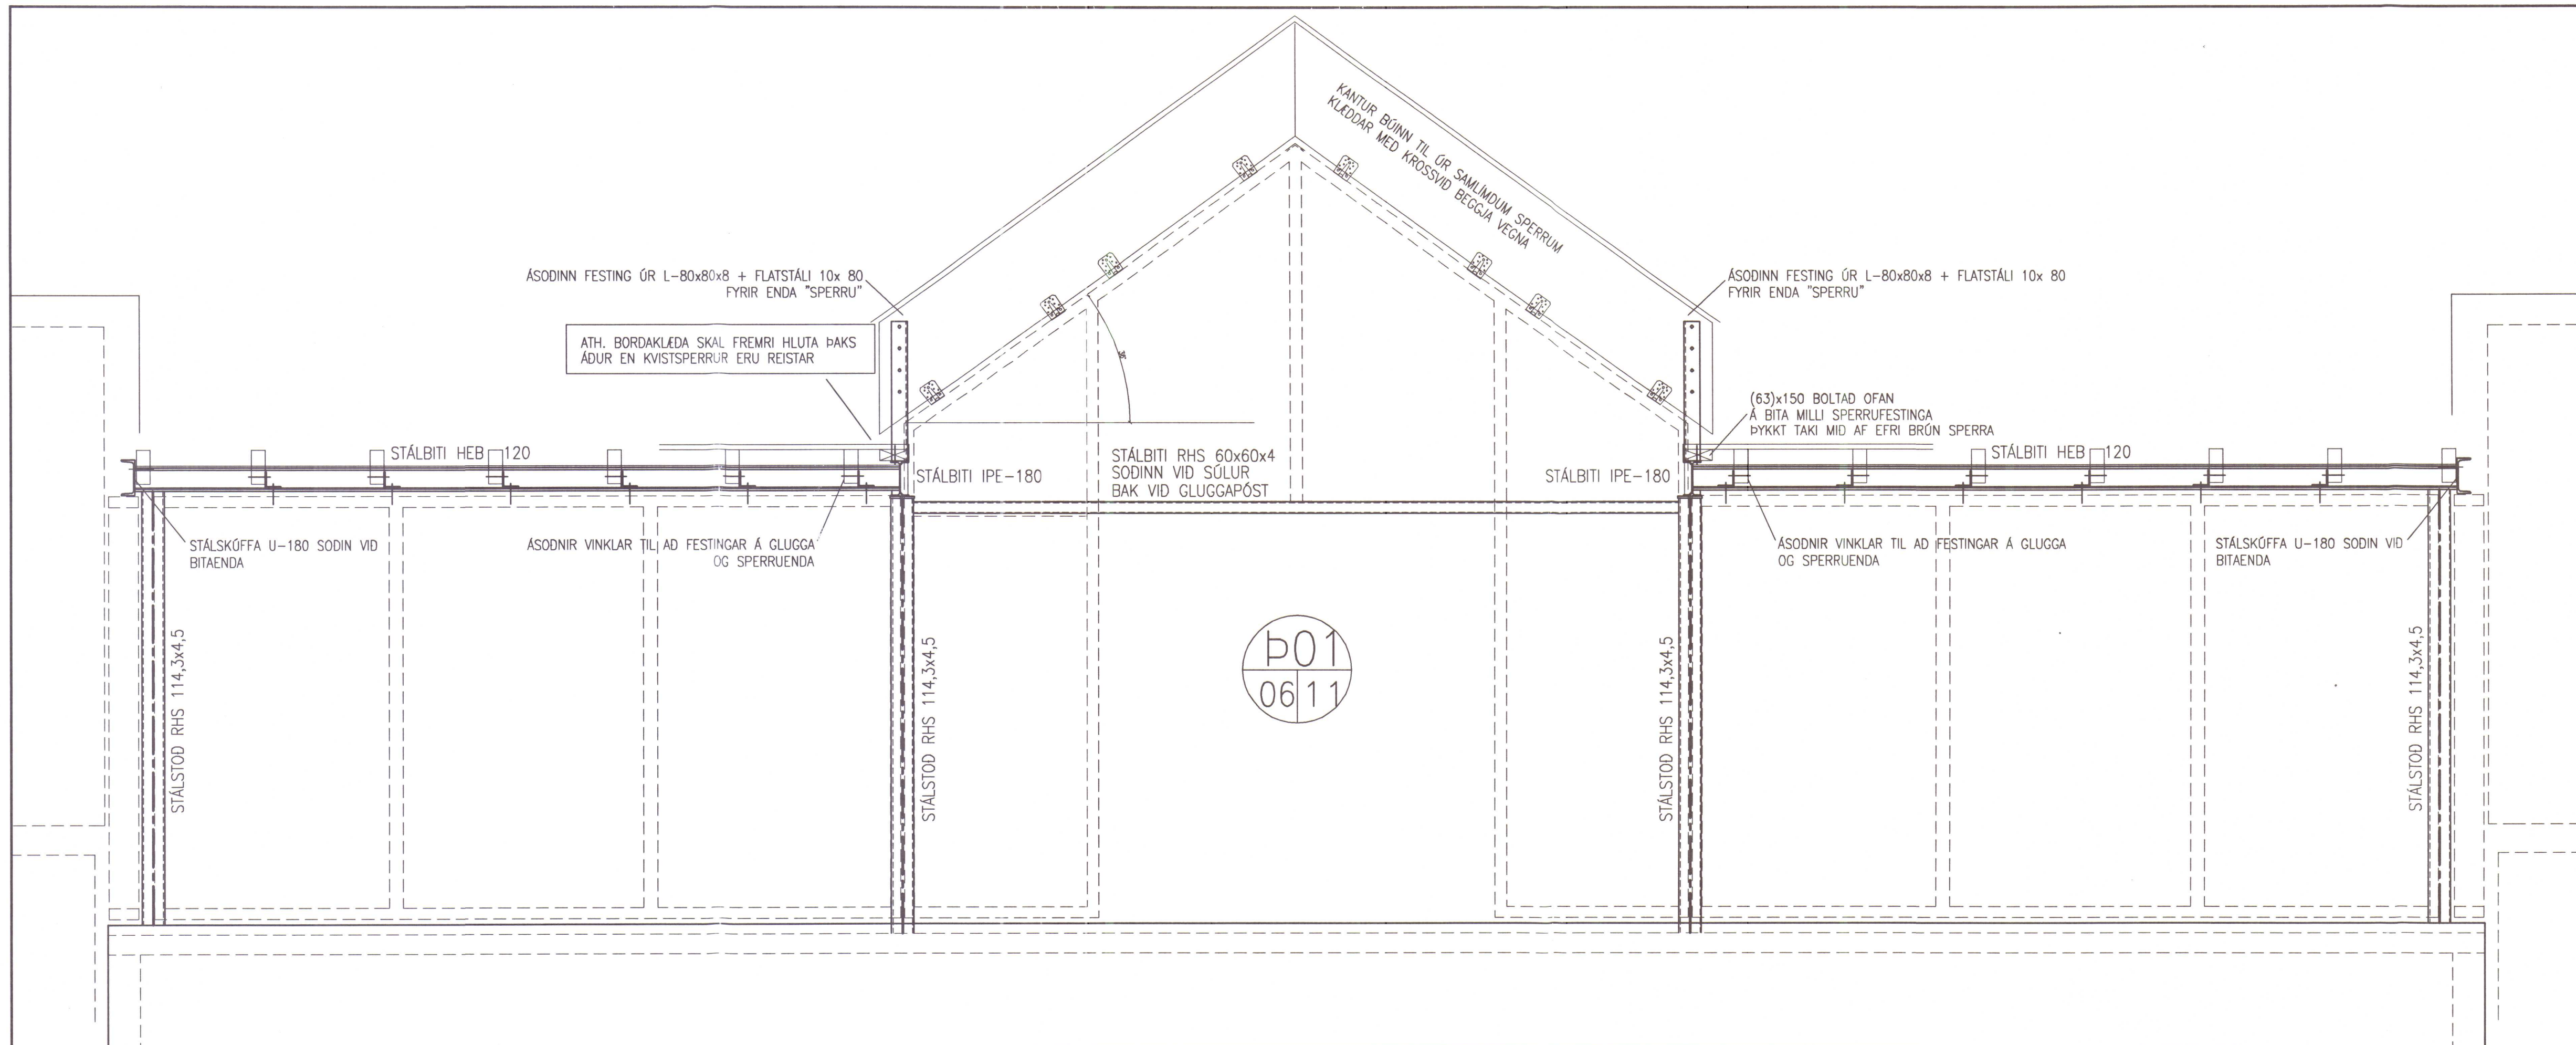

				HANNAO	JLS	TERKAD	JLS	WKV.	1:20	VERKOR.	V0072
				SAMP.					SKRB	B-03.DWG	TERK. NR.
OTGAGA			DAGS.	NAFN	KENNT.			DAGS.	08.12.05		B-11

GAUKSMÝRI, HÚNAVATNSSÝSLU

STÆKKUN / VIBBYGGING II.
STÆKKUN VEITINGASTOFU
SÉRMYNDIR I

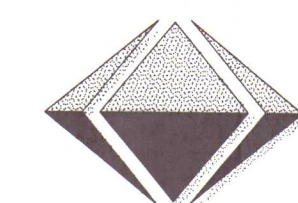

VÍÐSJÁ
VERKFRÆDISTOFA FRV
SKÓLAVÖRÐUSTIG 3, 101 REYKJAVÍK
SÍMI: 561 9040 OG 561 9043, FAX: 561 9044
NETFANG: vidsj@sk3.is

SPERRUR LASKADAR SAMAN Í MËNI MED 2-15 MM KROSSVIÐ SKRÓÐUDUM Í ÖÐRANLIJM

ATH. BORDAKLEÐA SKAL FREMRI HLUTA ÞAKS AÐUR EN KVISTSPERRUR ERU REISTAR

TOGBAND ANNAD HVORT BOLTAD EDA SODID MILLI EYRA

TOGBAND RHS 50x100x4

TOGBAND ANNAD HVORT BOLTAD EDA SODID MILLI EYRA

ÁSODINN 2-EYRU FYRIR KVISTSPERRUR 10x80x(BREYTILEG LENGÐ)

(63)x150 BOLTAD OFAN Á ÞITA MILLI SPERRUFESTINGA ÞYKKT TAKI MIÐ AF EFRI BRÚN SPERRA

STÁLBITI IPE-180

STÁLBITI IPE-180

10/2 06
06

G01
1313

REIM 50x150 SKRÓFUD
I HVERJA GRINDARSTOD
MED 3-6x120 SKR.
BMF-BITASKÓR
NEGL: I REIM 2*4 STK 40 KS
I GÓLFBITA 2*3 STK 40 KS

ATH. ÞETTA MÁL MIDAD VID
STEYPA PLÖTU I NÝBYGGINGU.
EFRI BRÚN GÓLFBITA ETTI AD
VERA 22 MM NEDAR EN
FLÓTAD YFIRBORD GÓLFPLÖTU
MIDAD VID AD BITAR VERDI KLÉDDIR
MED 22 MM NÓTUDUM GÓLFAPLÖTUM

OFAN Á BITA KLÉDIST MED
22 MM. NÓTUDUM GÓLFAPLÖTUM
SEM SKRÓFAST I ÖREÐANLÍM Á BITA.
BERA SKAL ÖREÐANLÍM I NÓT OG TAPPA.

SKRÓFA SKAL MED MEST 200 MM MILLIBILI
Á PLÖTUNADRI OG MEST 250 MM ANNARS STADAR

SJÁ EINANGRUN MILLI BITA OG
Á PLÖTU TIL HLJÓÐDEYFINGAR Á
SÉRTEIKN. ARKITEKTS

UNDIRSTÖÐUBITI 50x200c/c200

BMF-VINKILL 105
VINKLAR c/c 1000 OG VÍXLEGGIST
UNDIR BITA VID FESTINGU SKAL KOMA FYRIR
HARÐVIDARFLEYGUM, ÞANNIG AD BITI
SITJI EKKI Á VINKLI.

NEGL: I UNDIRSTÖÐUBITA 2*6 STK 40 KS
I GÓLF M10 MÖRBOLTI.


ATH. SETJA SKAL 3 MM ASFALTPAPPA
UNDIR KLOSSA OG VINKIL.

G02
1313

GÓLFBITAR FESTIR MED
SPERRUTENGJUM 170
NEGL. 2*3 40 KS.

G03
1313

25 MM STEINULL
I SKILUM
LAUSHOLT MILLI BITA

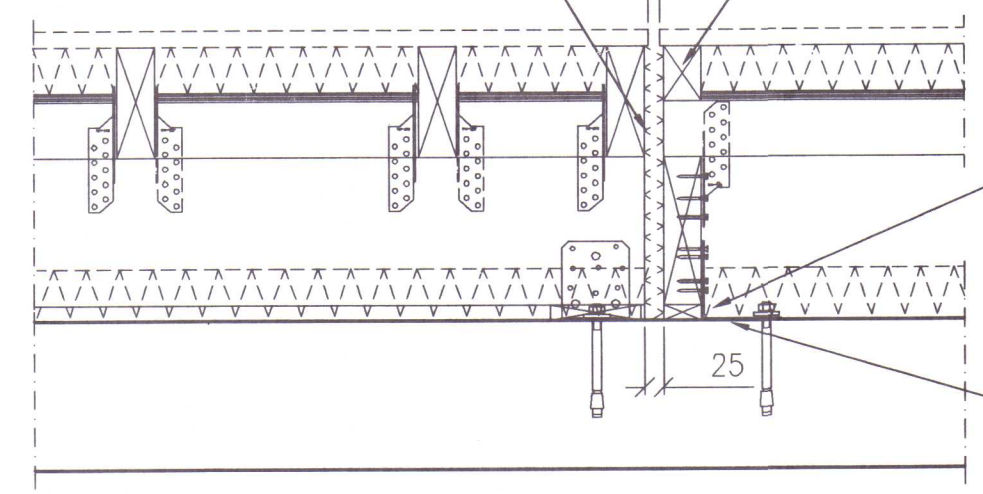

BMF-VINKILL 105
VINKLAR c/c 1000 OG VÍXLEGGIST
UNDIR BITA VID FESTINGU SKAL KOMA FYRIR
HARÐVIDARFLEYGUM, ÞANNIG AD BITI
SITJI EKKI Á VINKLI.
NEGL: I UNDIRSTÖÐUBITA 2*6 STK 40 KS
I GÓLF M10 MÖRBOLTI.



ATH. SETJA SKAL 3 MM ASFALTPAPPA
UNDIR KLOSSA OG VINKIL.

GAUKSMÝRI, HÚNAVATNSSÝSLU



STÆKKUN / VIDBYGGING II.
LÉTTBYGGT TIMBURGÓLF, GRUNNMYND
SÉRMYNDIR

VÍÐSJÁ
VERKFRÆÐISTOFA FRV
SKULAVÖRUSTIG 3, 101 REYKJAVÍK
SÍM: 561 9040 OG 561 9043. FAX: 561 9044
NETFANG: vidoj@ak3.is

HAHA	JLS	TEKNA	JLS	MAV.	1:50	VERNR.	V0072
SAHA	JLS	TEKNA	JLS	SAHA	B-03.DWG	TEKNA	NR.
DAGA	DAGS.	NAFN	KENNT.	DAGS.	10.10.05	B-13	

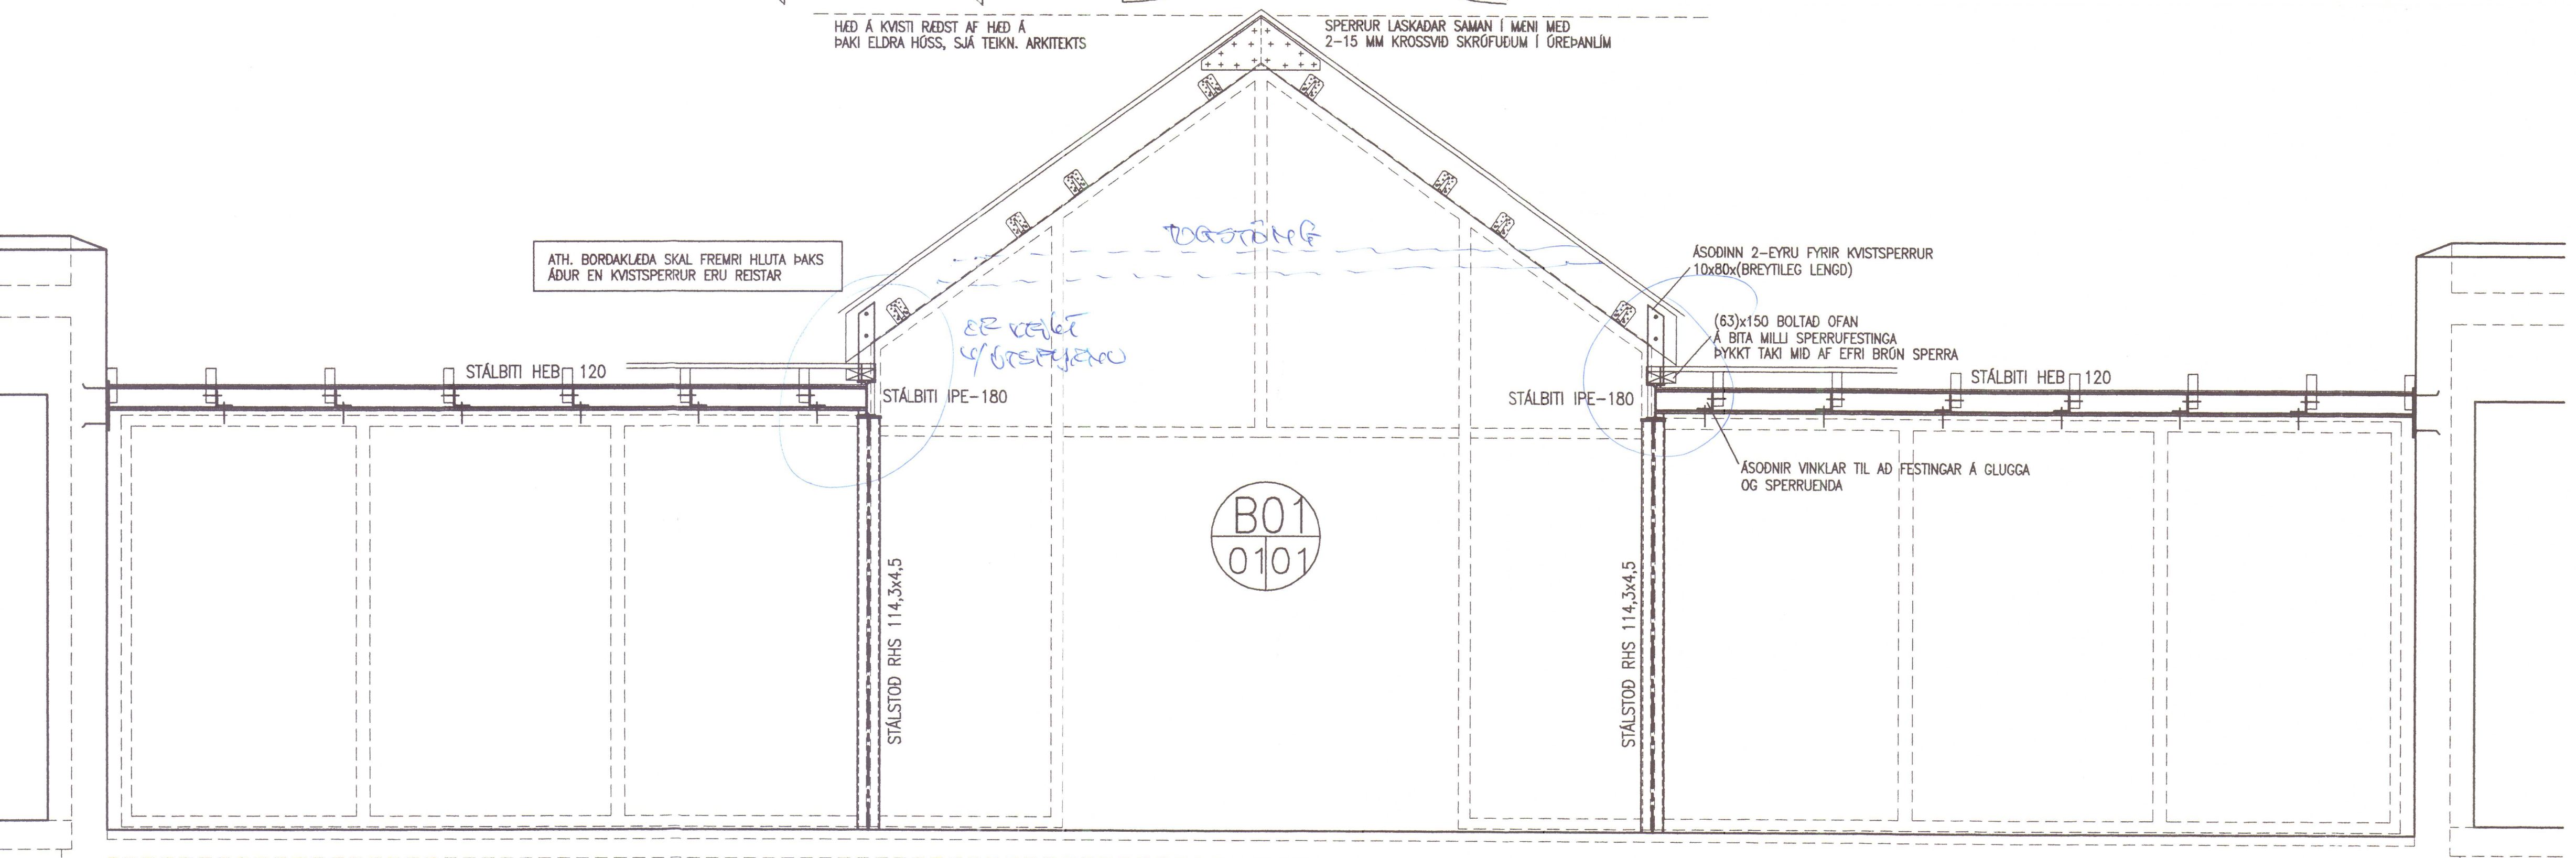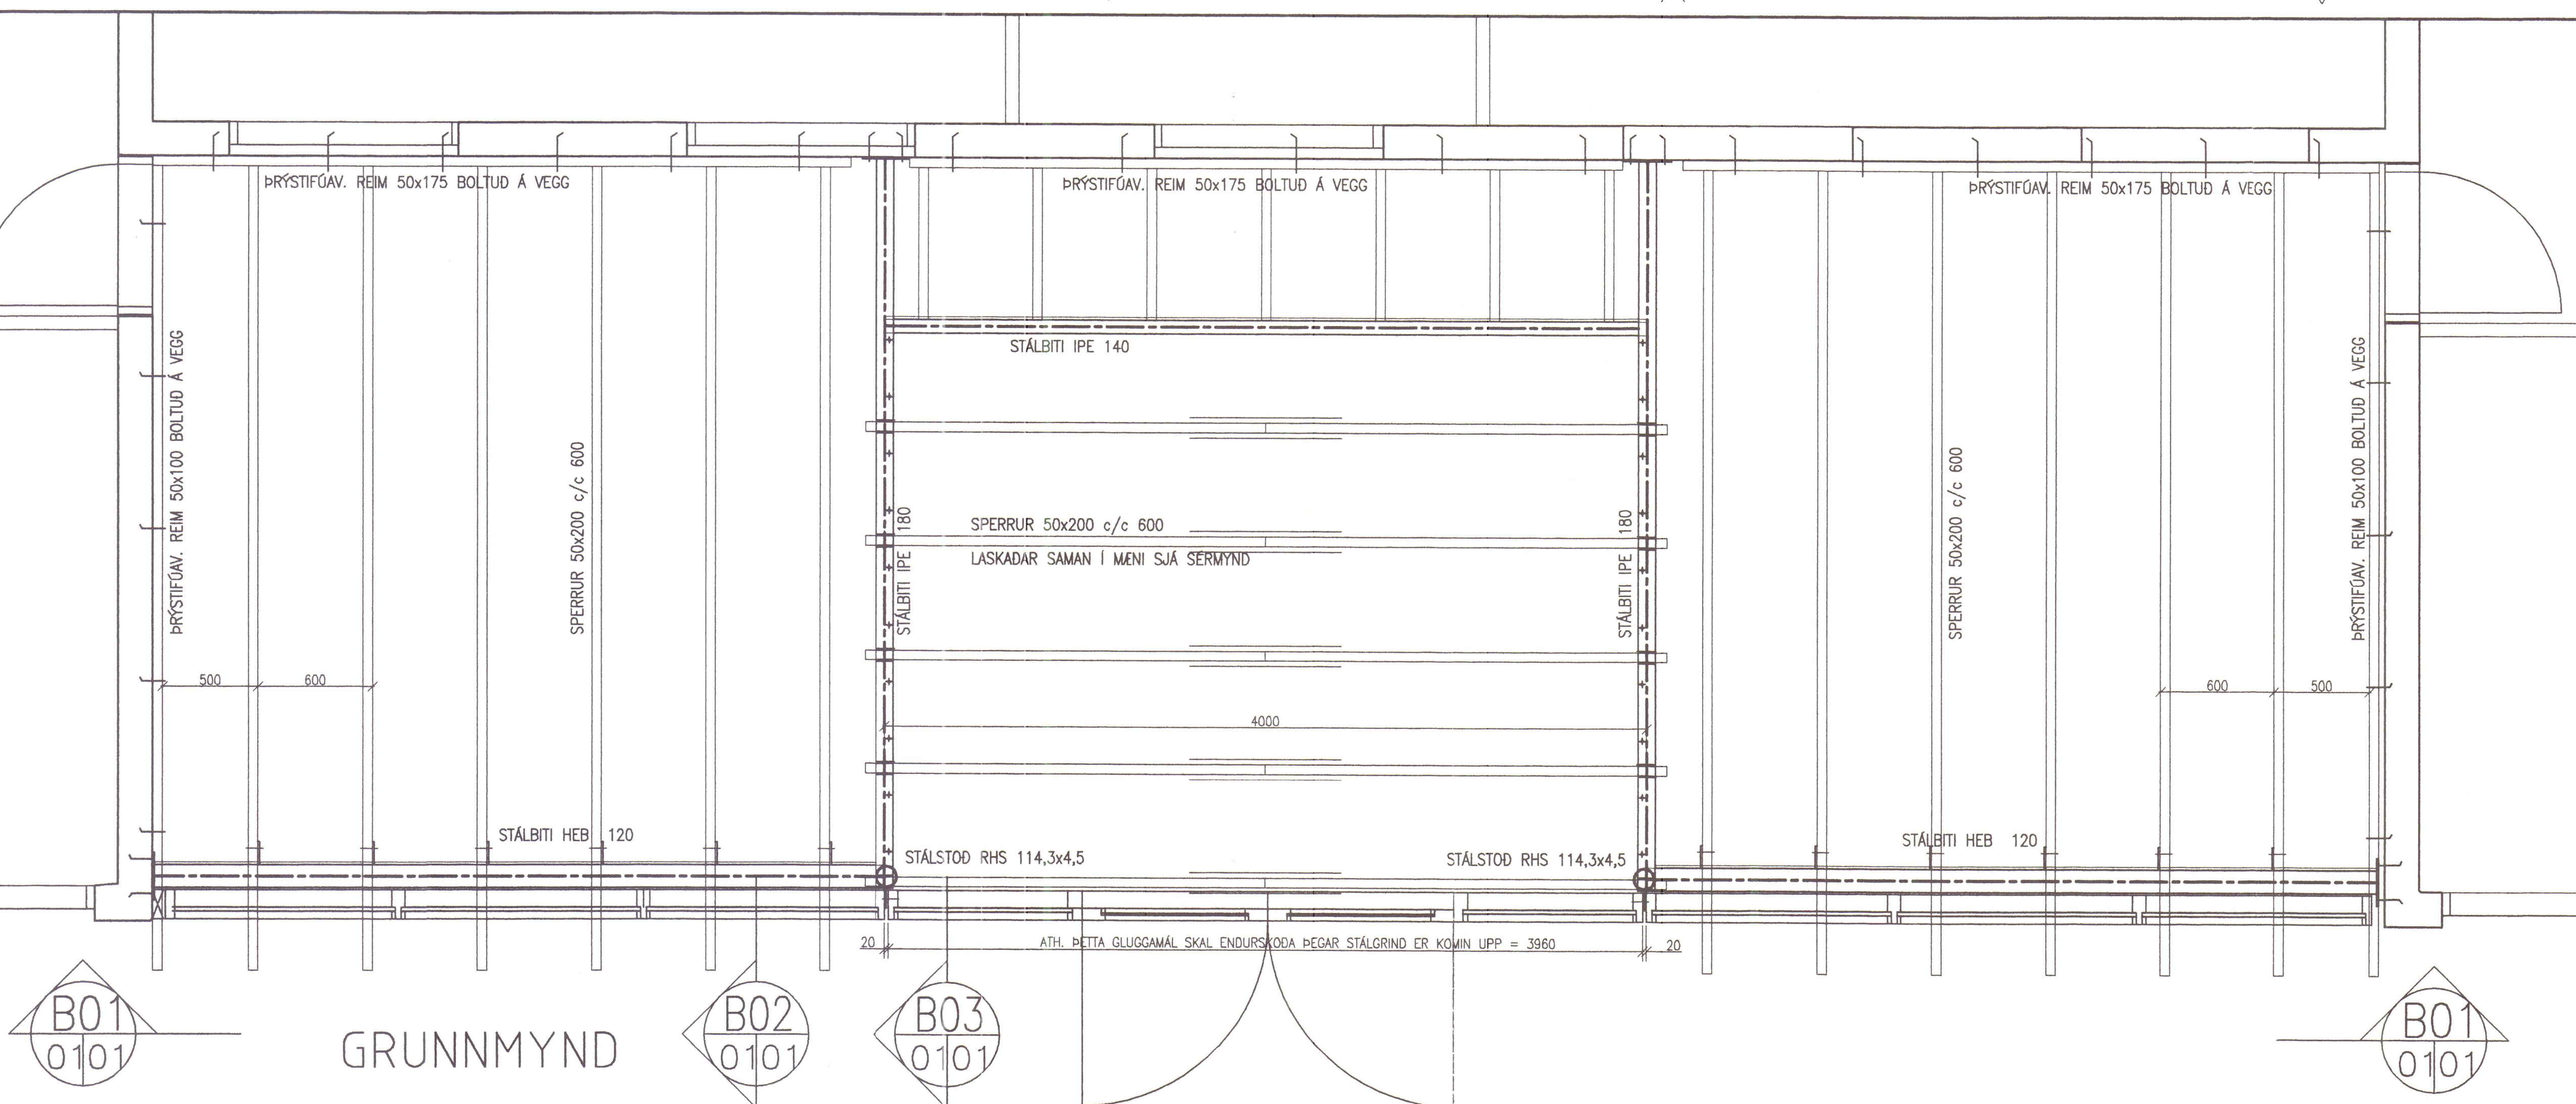

GAUKSMÝRI, HÚNAVATNSSÝSLU				FAX: 561 9044	
VIÐBYGGING.				VÍÐSJÁ	
GRUNNMYND OG ÁSÝND				VERKFREDISTOFA FRV	
HÖN LOGI STEINARSON				SKÓLAVÖRÐUSTIG 3, 101 REYKJAVÍK	
HÁVAÐ JLS TEIKNAD JLS				SÍMI: 561 9040 OG 561 9043, FAX: 561 9044	
SÁMÞ. JLS				NETFANG: vidsja@gott.is	
SÍÐA B-01.DWG					
DAGS. 11.08.01					
B-01					

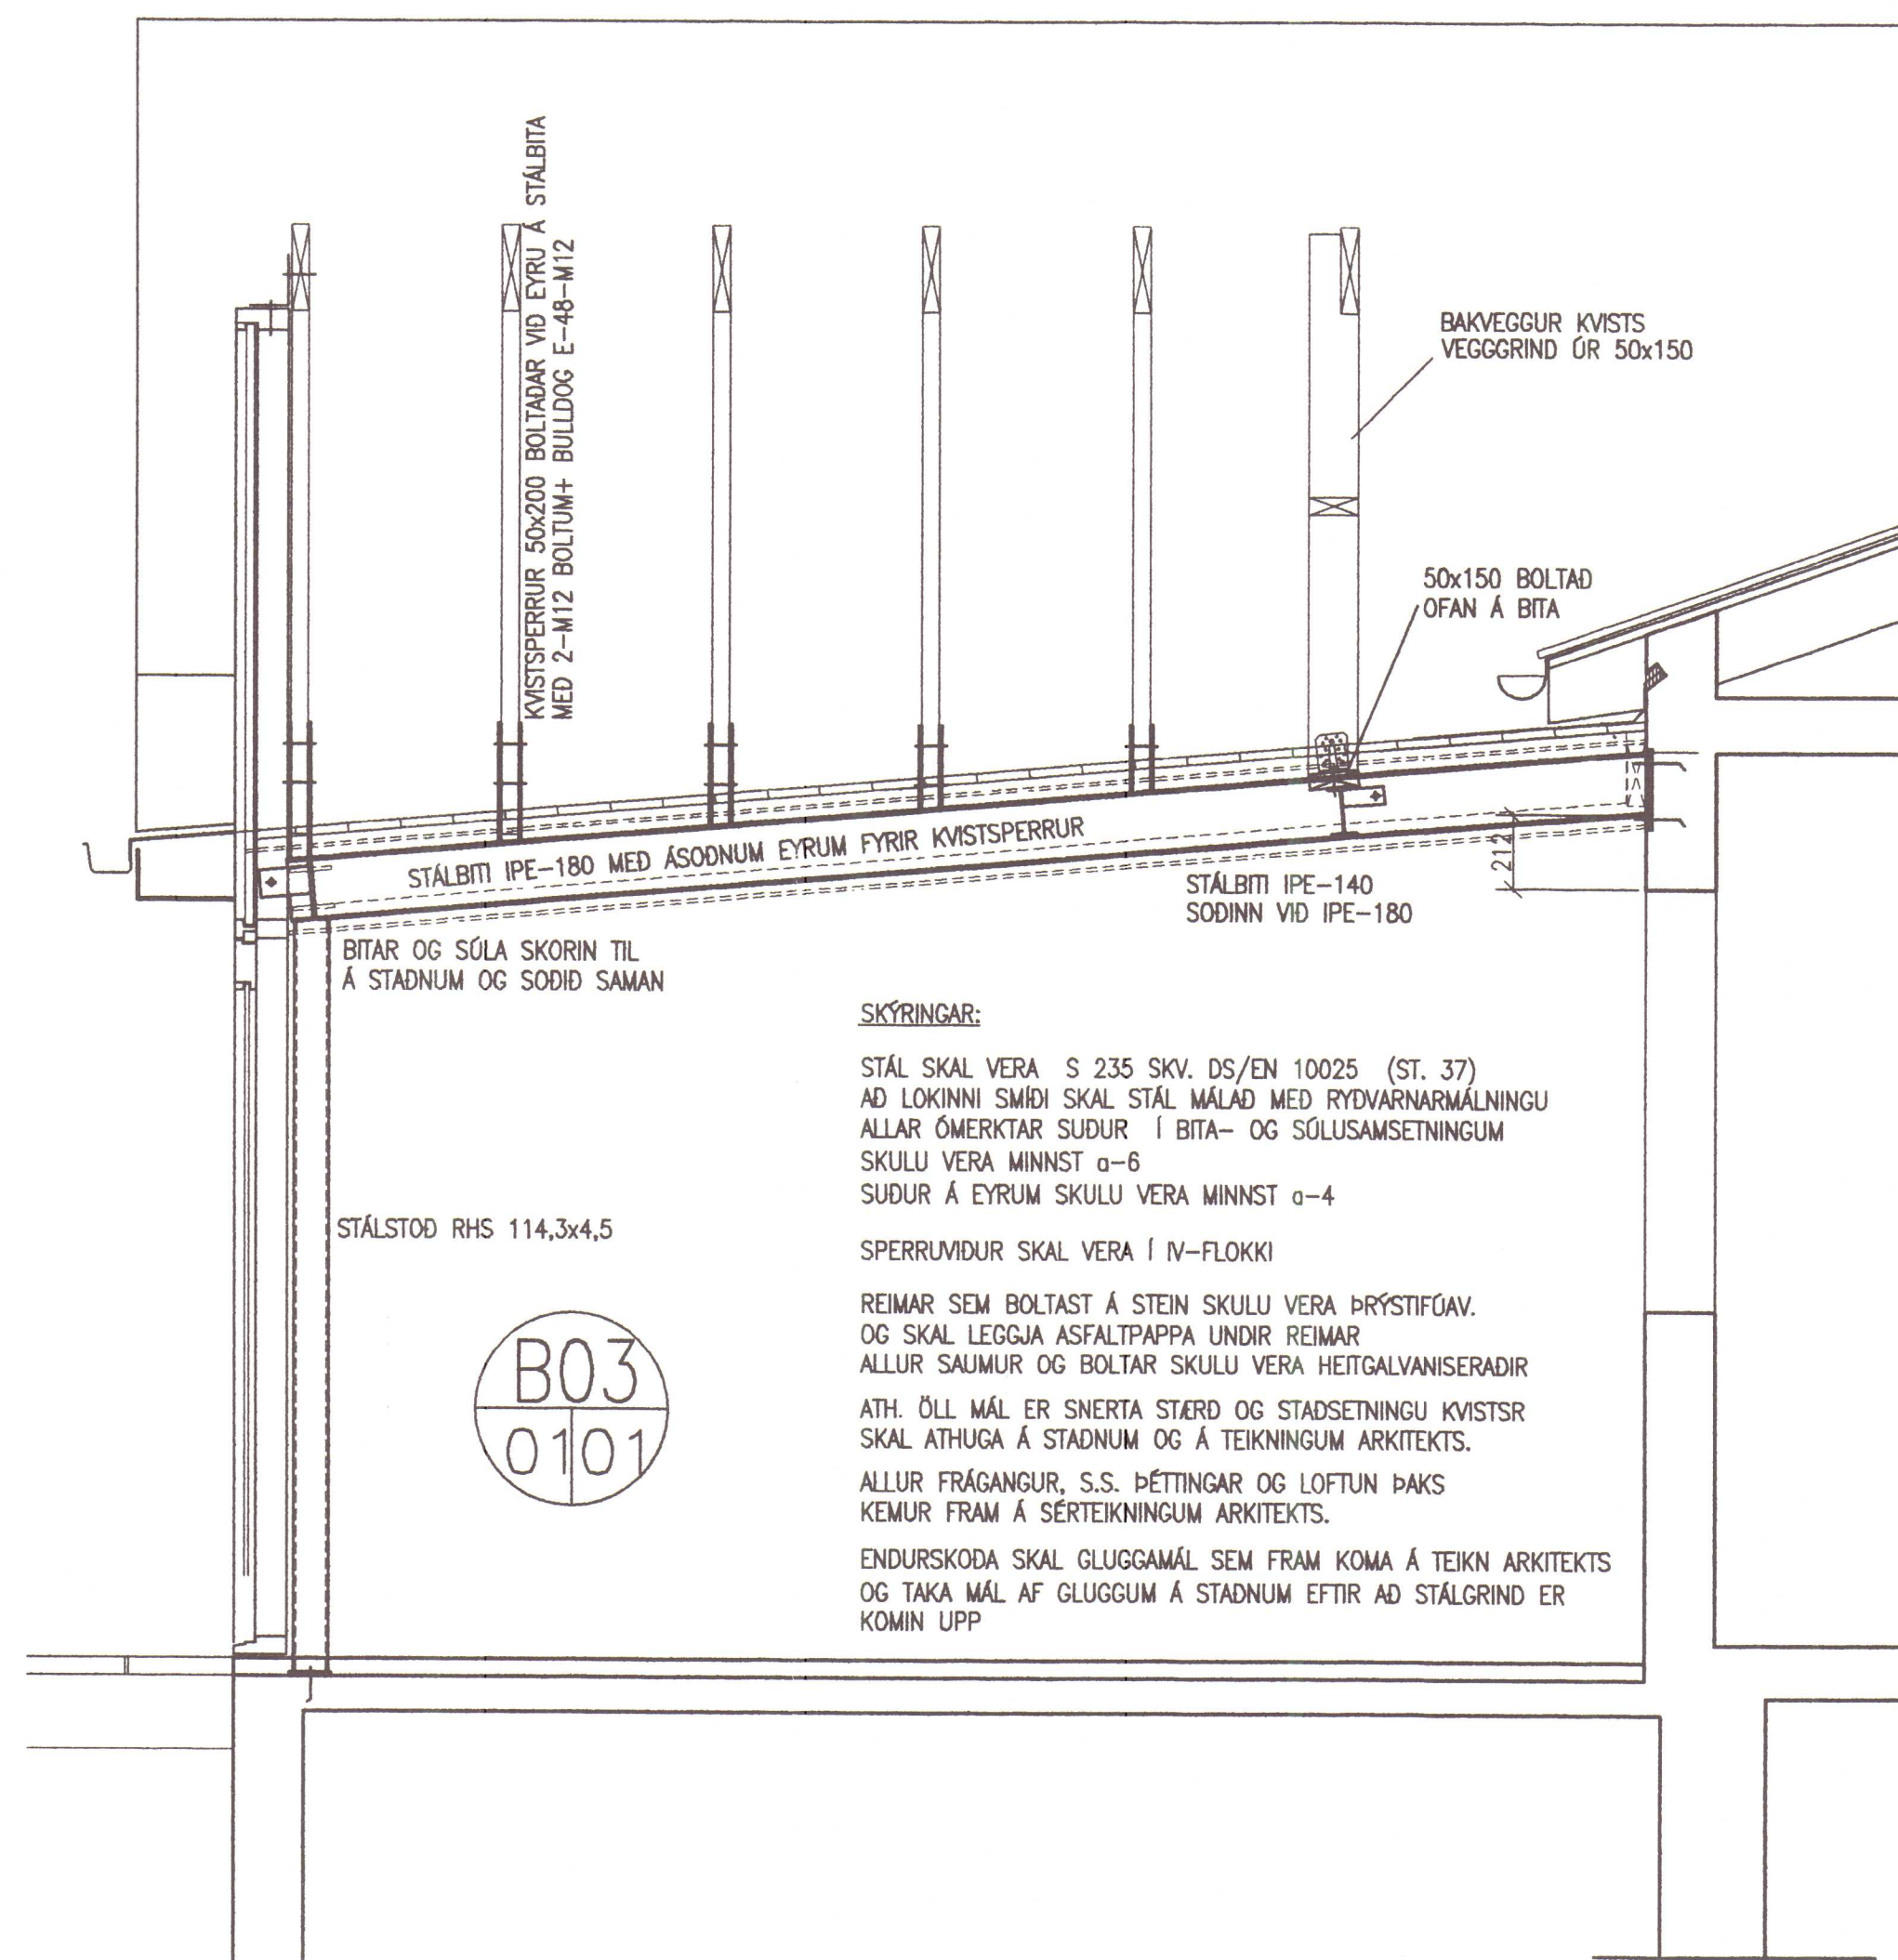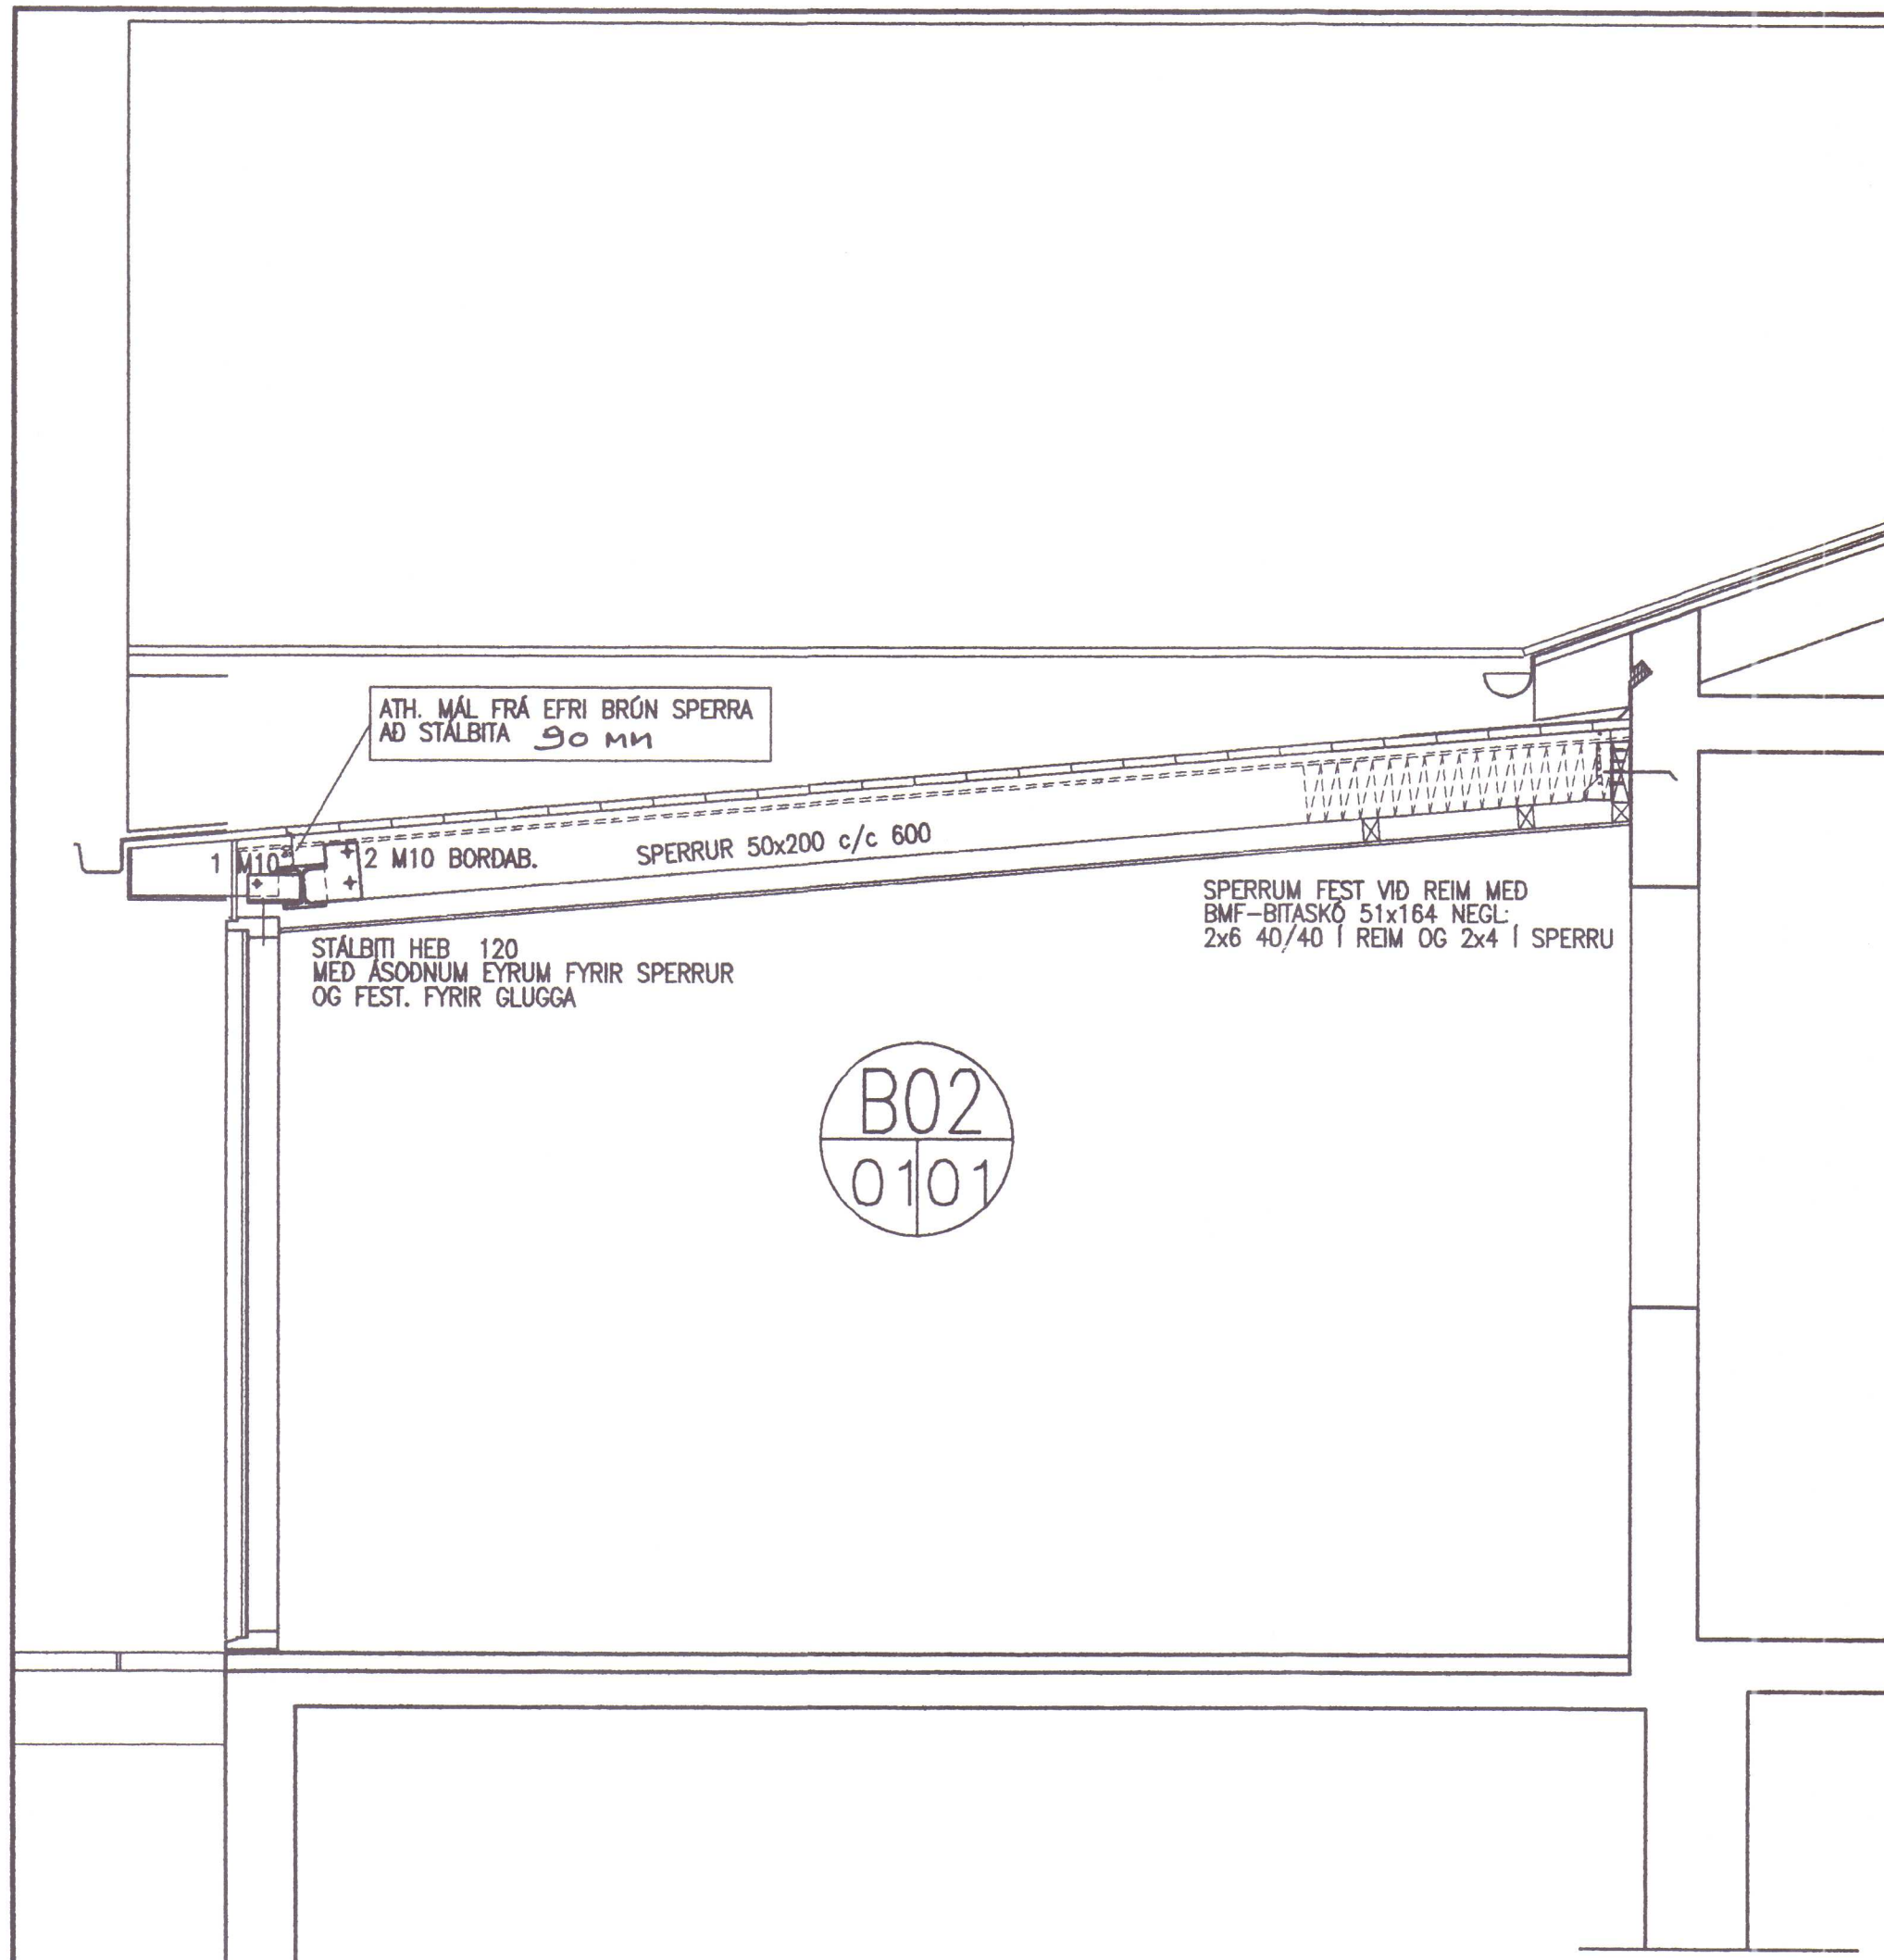

SKÝRINGAR:

STÁL SKAL VERA S 235 SKV. DS/EN 10025 (ST. 37)
 AÐ LOKINNI SMÍÐI SKAL STÁL MÁLAÐ MED RYÐVARNARMÁLNINGU
 ALLAR ÖMERKTAR SÚÐUR Í BITA- OG SÖLUSAMSETNINGUM
 SKULU VERA MINNST $\alpha=6$
 SÚÐUR Á EYRUM SKULU VERA MINNST $\alpha=4$

SPERRUVDUR SKAL VERA Í IV-FLOKKI


REIMAR SEM BOLTAST Á STEIN SKULU VERA ÞRÝSTIFÓUAV.
 OG SKAL LEGGJA ASFALTPAPPA UNDR REIMAR
 ALLUR SAUMUR OG BOLTAR SKULU VERA HEITGALVANISERADIR

ATH. ÖLL MÁL ER SNERTA STÆÐ OG STAÐSETNINGU KVISTSR
 SKAL ATHUGA Á STADNUM OG Á TEIKNINGUM ARKITEKTS.

ALLUR FRÁGANGUR, S.S. ÞÉTTINGAR OG LOFTUN ÞAKS
 KEMUR FRAM Á SÉRTEIKNINGUM ARKITEKTS.


ENDURSKODA SKAL GLUGGAMÁL SEM FRAM KOMA Á TEIKN ARKITEKTS
 OG TAKA MÁL AF GLUGGUM Á STADNUM EFTIR AÐ STÁLGRIND ER
 KOMIN UPP

STÁLSTÖÐ RHS 114,3x4,5 2 STK.

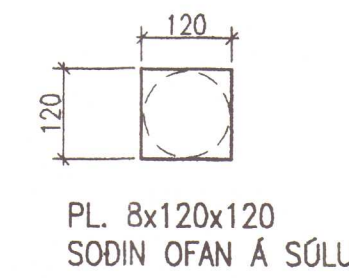


SKORID Í RÉTTA LENGÐ
 OG HALLA Á STADNUM
 OG PLATA SÖDIN OFAN Á

BITAR OG SÓLA SKORIN TIL
 Á STADNUM OG SÖDID SAMAN

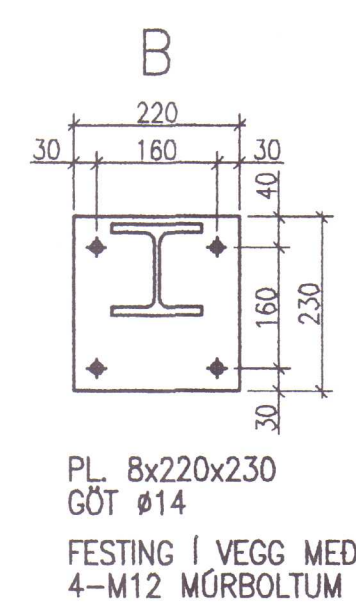


PL 8x220x230
 GÖT Ø14
 FESTING Í VEGG MED
 4-M12 MÖRBOLTUM

STÁLBITI HEB 120- 1 STK. + 1 STK. SPEGILMYND

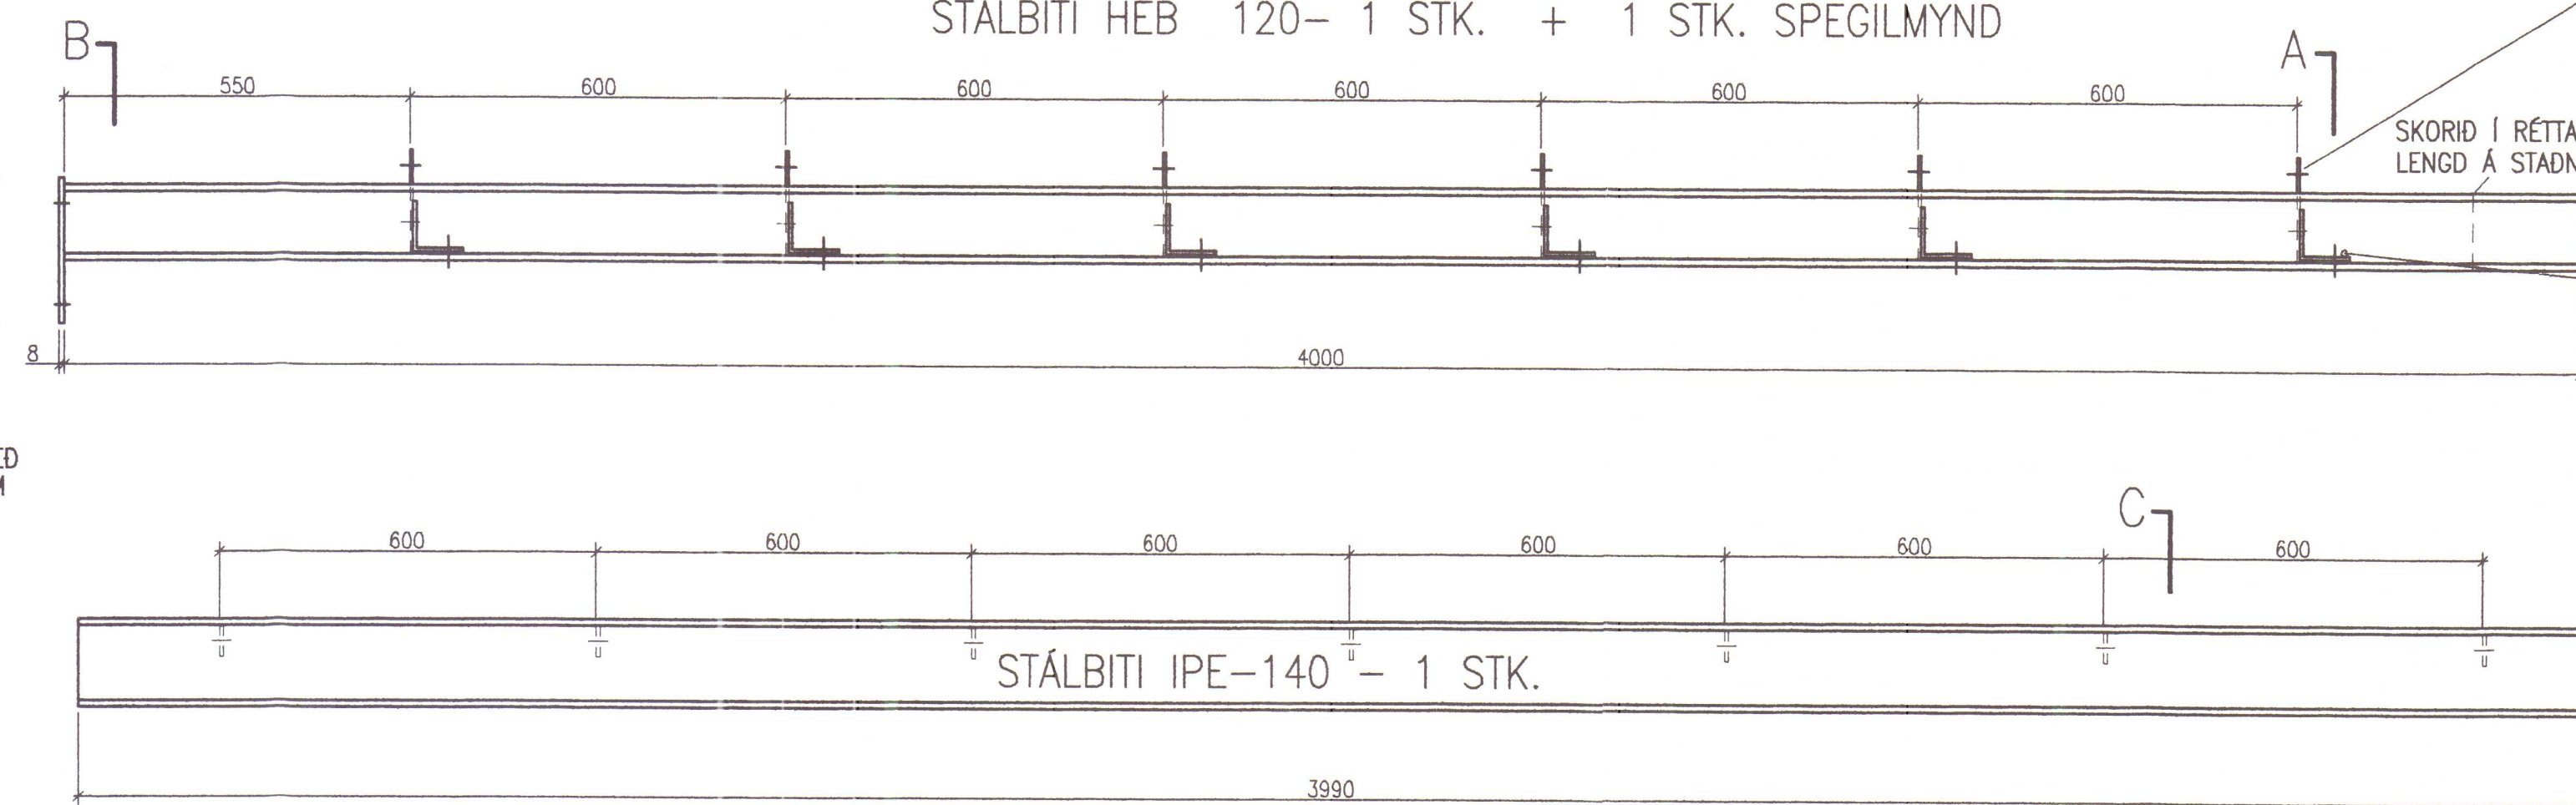


STÁLBITI IPE-140 - 1 STK.

STÁLBITI IPE-180 - 2 STK.

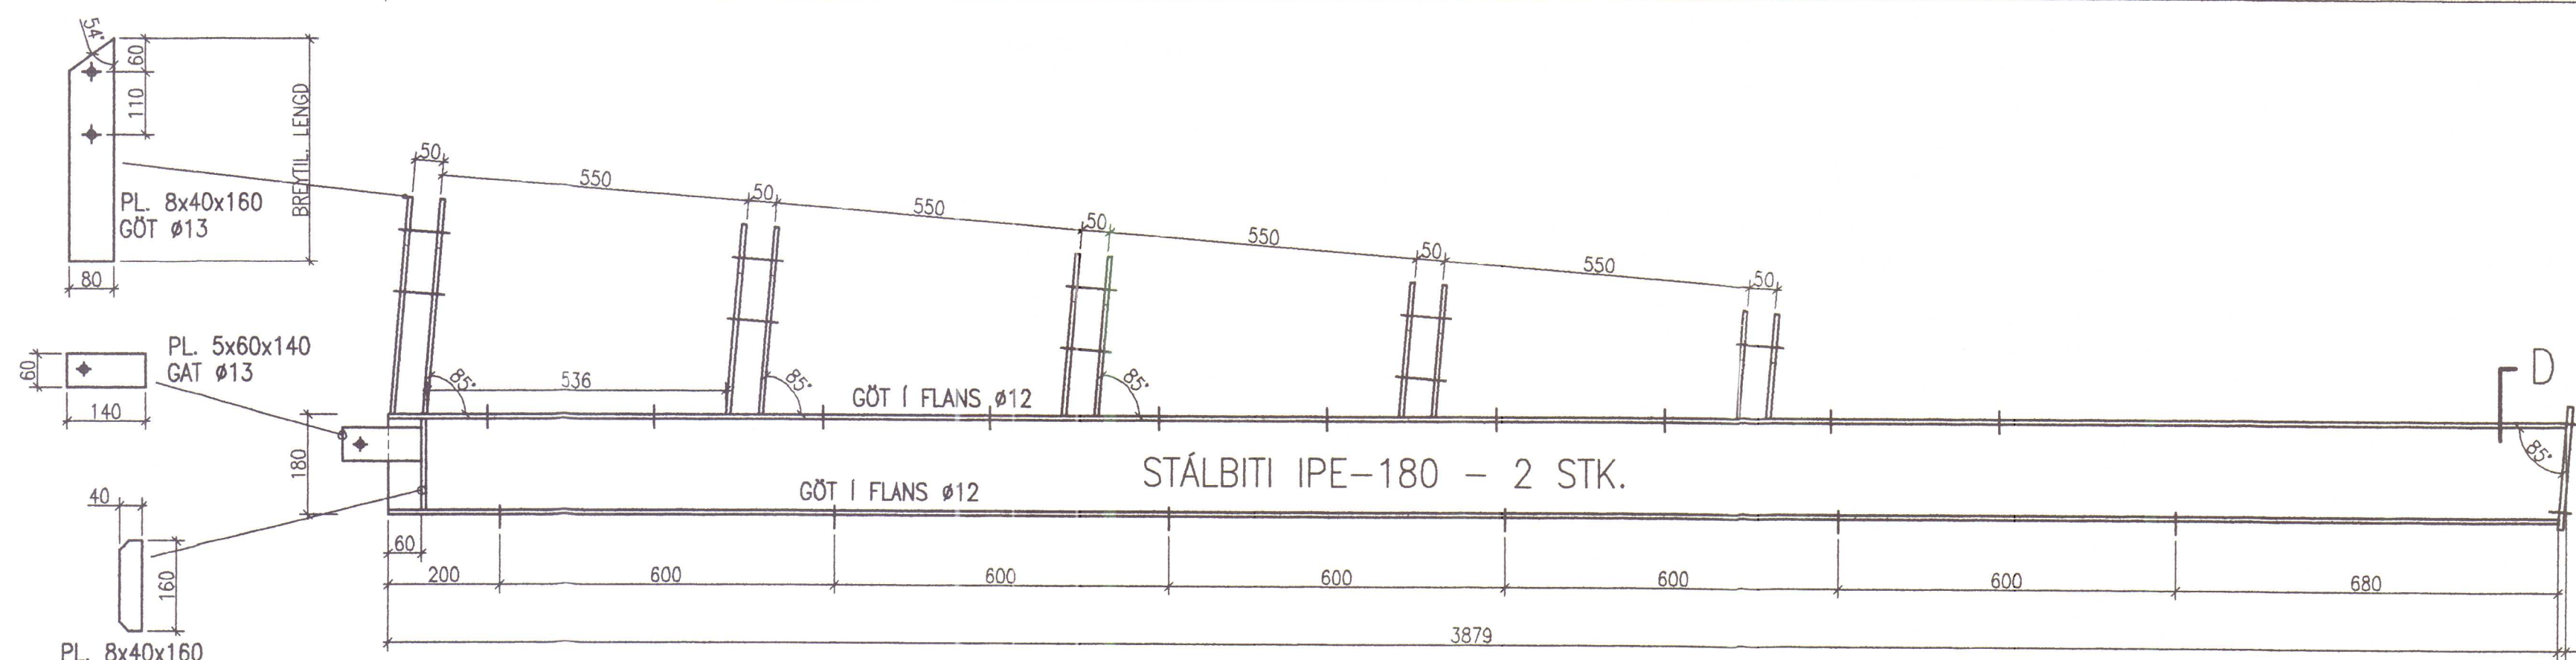


STÁL Í BITUM OG SÓLUM ALLS 465 KG
 STÁL Í PLÖTUM OG EYRUM ALLS 65 KG

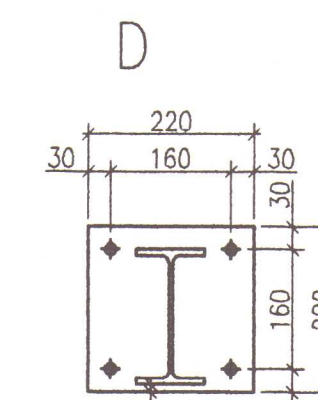

PL 8x220x230
 GÖT Ø14
 FESTING Í VEGG MED
 4-M12 MÖRBOLTUM

GAUKSMÝRI, HÚNAVATNSSÝSLU

VÍÐBYGGING.
 SNEIDINGAR OG SÉRMYNDIR
 SMÍÐATEIKNINGAR AF STÁLVIKRI

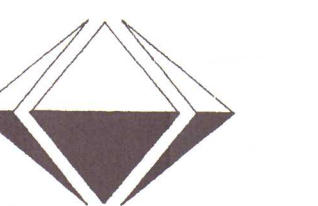





VERKFRÆÐISTOFA FRV
 SKOLAVÖRÐUSTIG 3, 101 REYKJAVÍK
 Sími: 561 9040 OG 561 9043, FAX: 561 9044
 NETFANG: vidoj@agott.is

HAHAU	JLS	TEKNAU	JLS	MAV.	1:10,1:20	VERNR.	V0072
SAMP.	SPR	SKR.	B-01.DWG	TEKNAU	MAV.		
KDÖG.	12.09.01	DACS.	12.09.01				

27/10

TEKNIÐ 2
HÚNAÞING VÆSTRA

01.

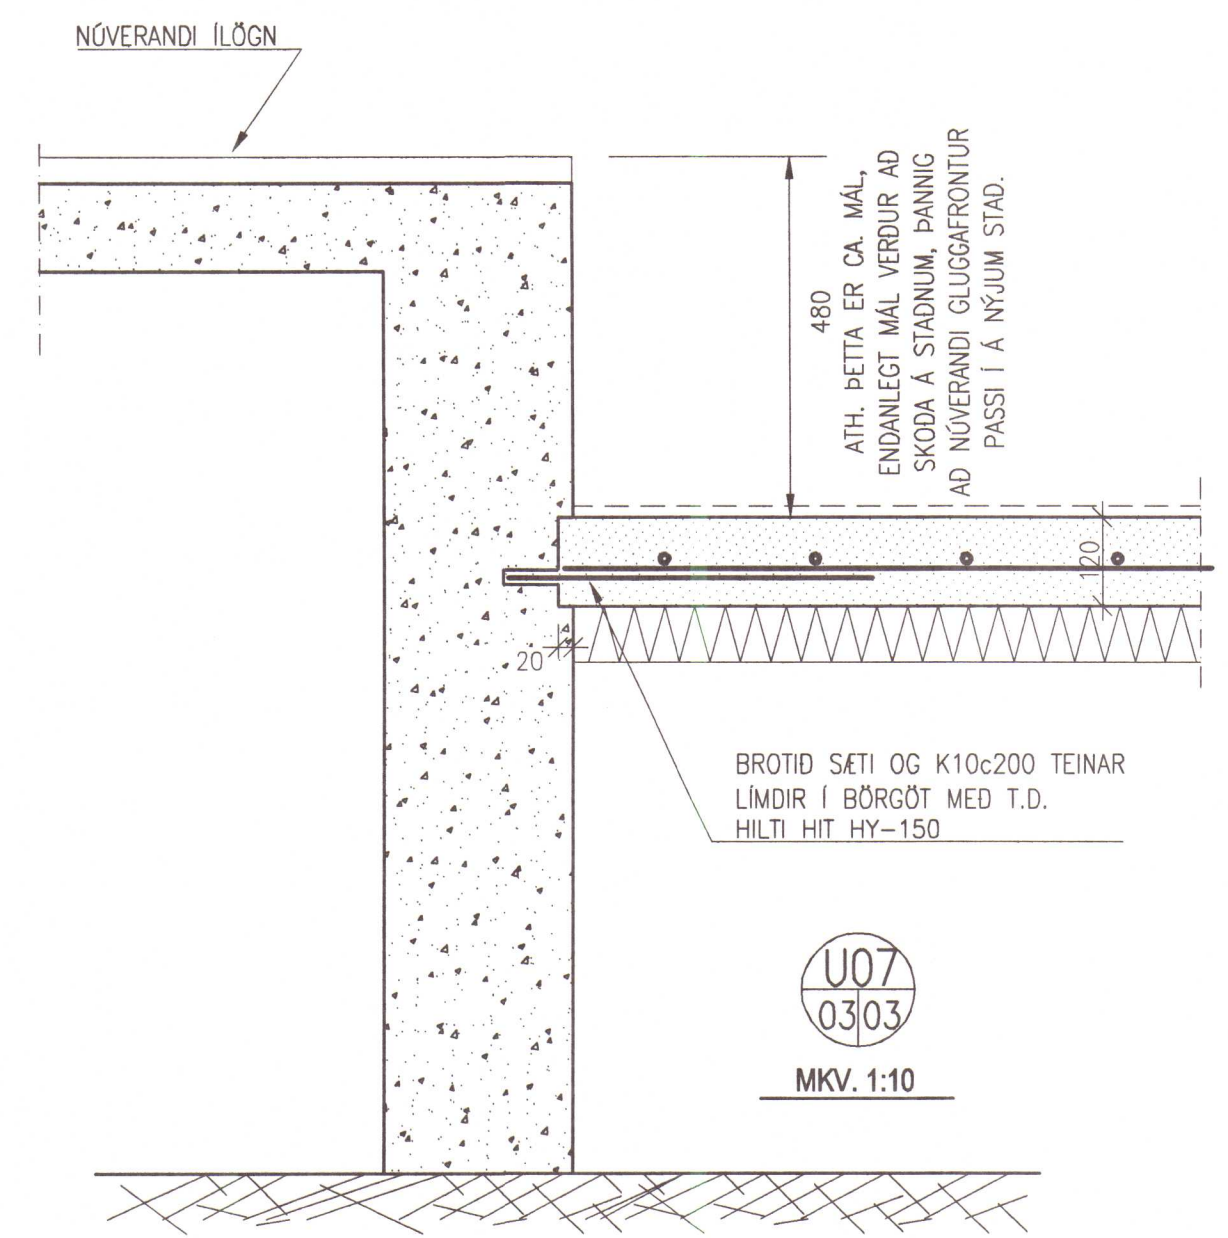
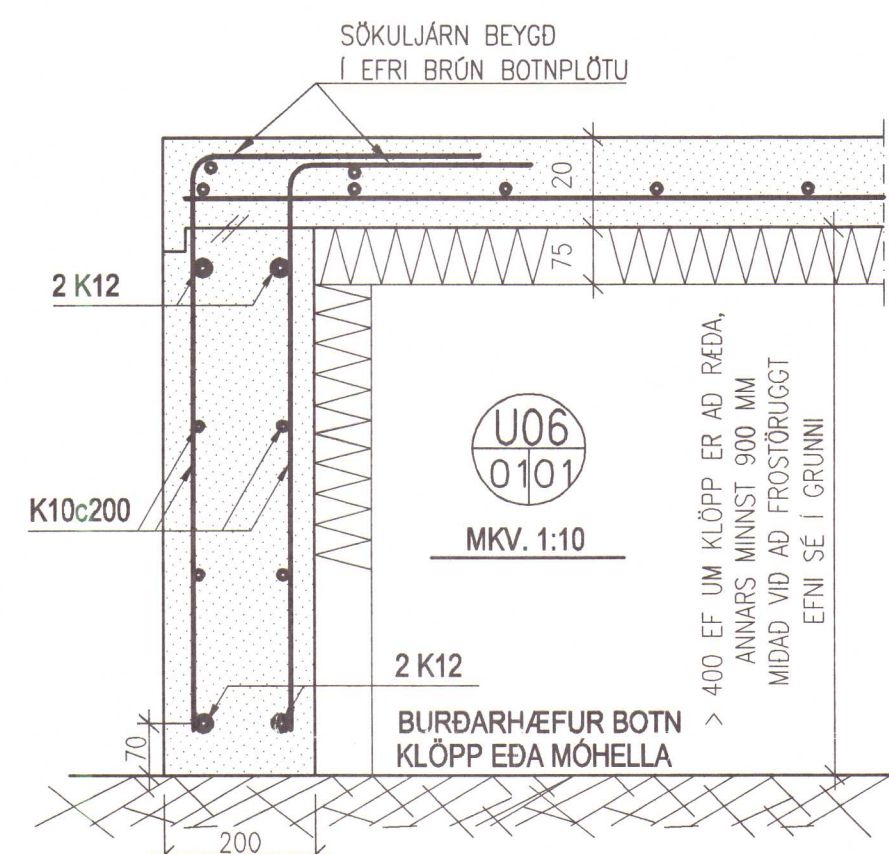
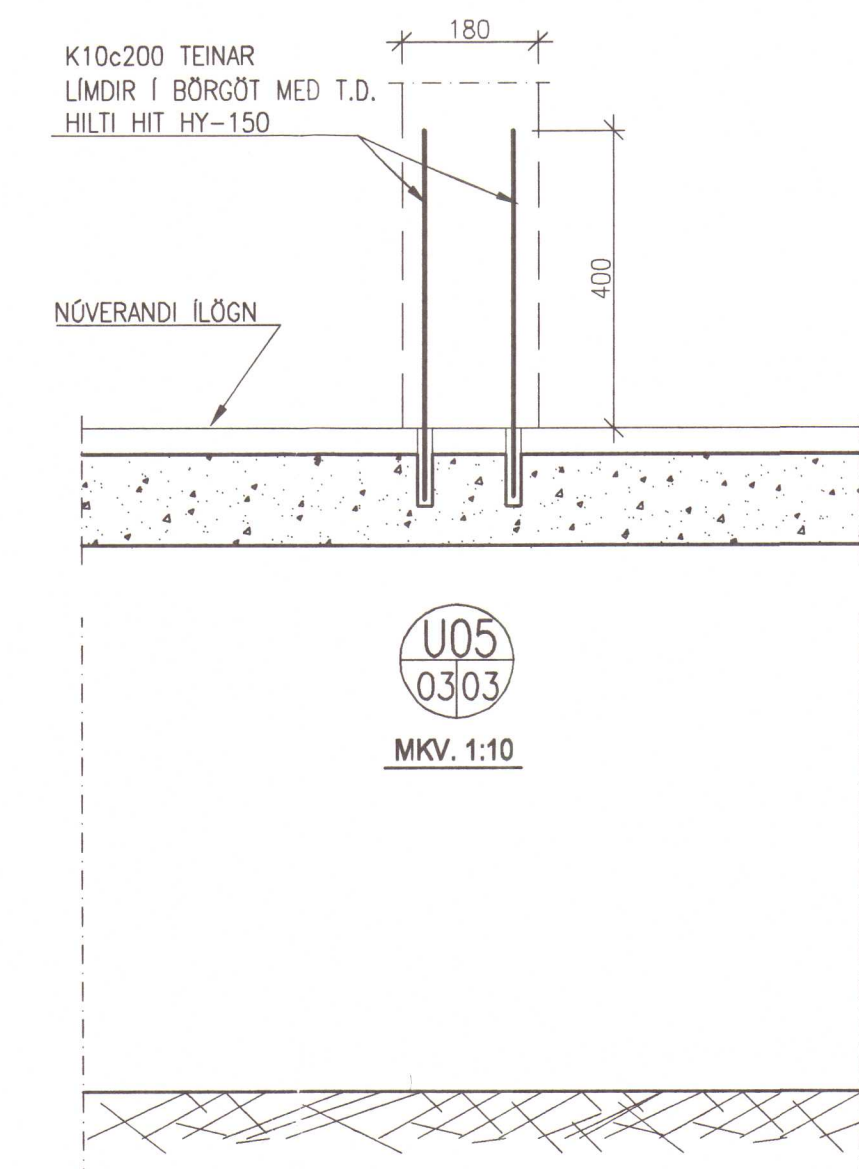
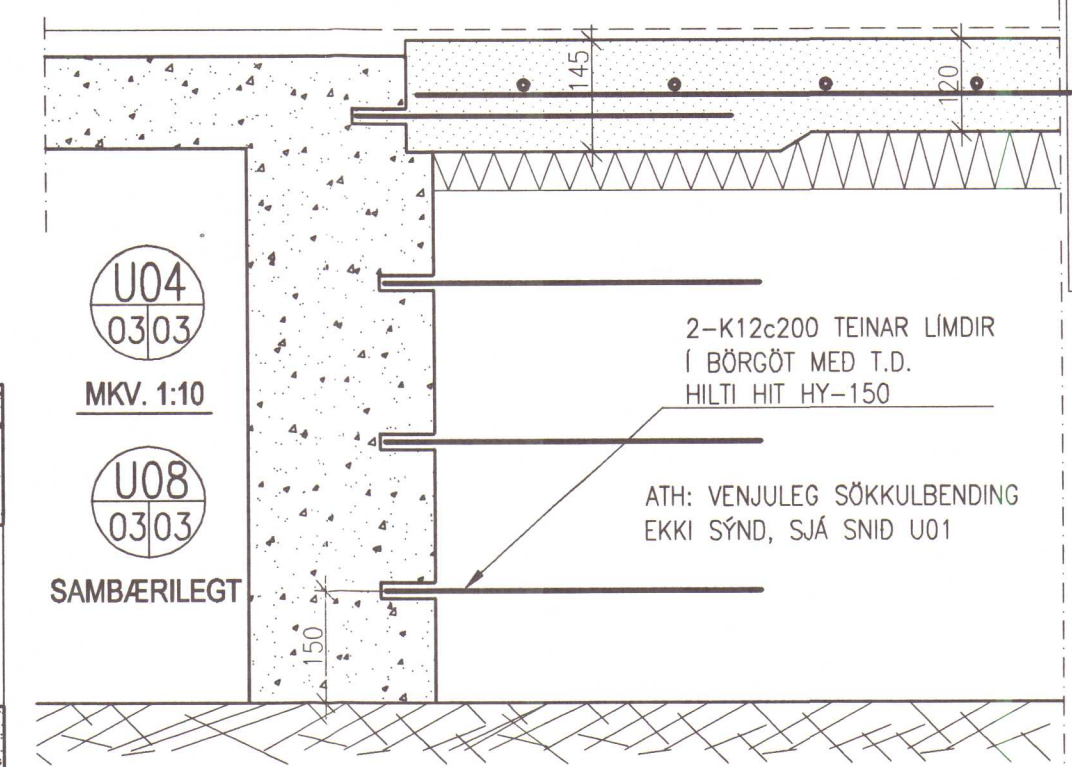



GAUKSMÝRI, HÚNAVATNSSÝSLU
STÆKKUN / VIÐBYGGING II.
SÖKKLAR OG BOTNPLÖTUR
GRUNNMYND OG SÉRMYNDIR

VERKFRÆÐISTOFA FRV
SKJÓLAVERÐUSTIG 3, 101 REYKJAVÍK
SÍM: 561 9040 OG 561 9043, FAX: 561 9044
NETFANG: vidoja@sk3.is

HANNAÐ	JLS	TEKNAÐ	JLS	SKV.	1:20	VERNR.	V0072
SAMH.	JLS	SKV.	B-03.DWG	TERNR.	NR		
DAGS	10.10.05						

ÖFGAFA	DAGS	NAFN	KENNT
--------	------	------	-------

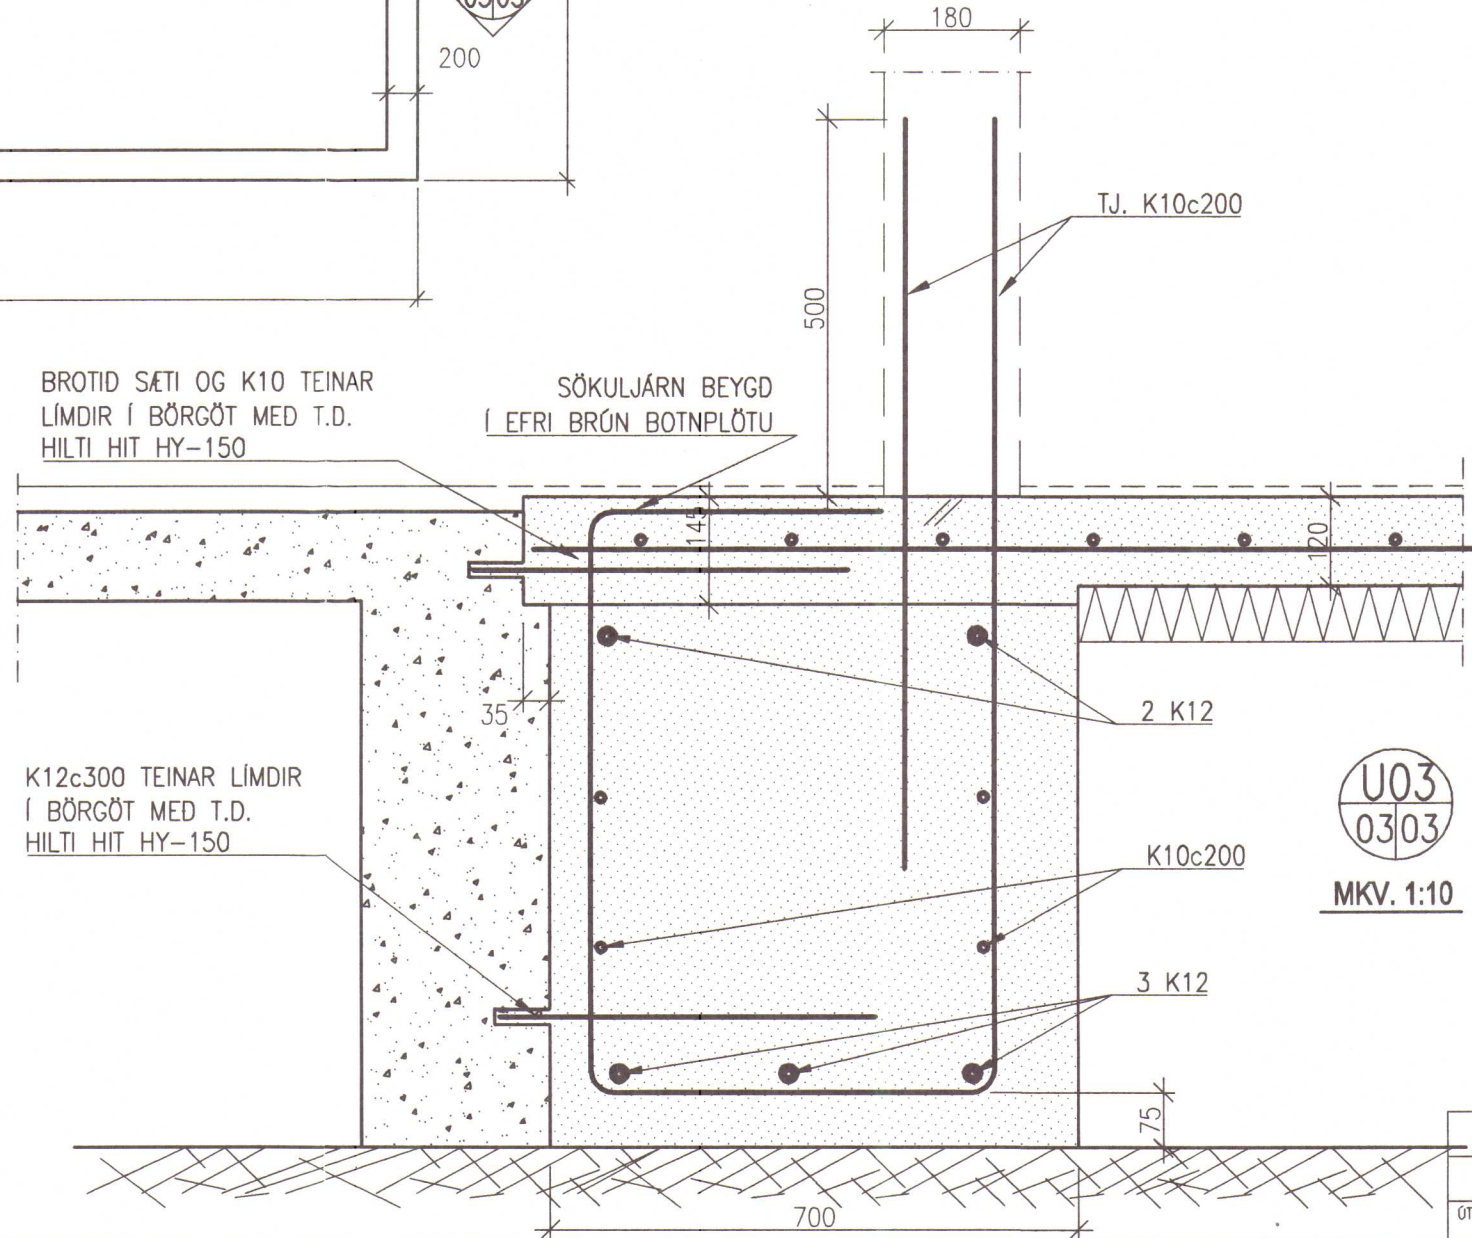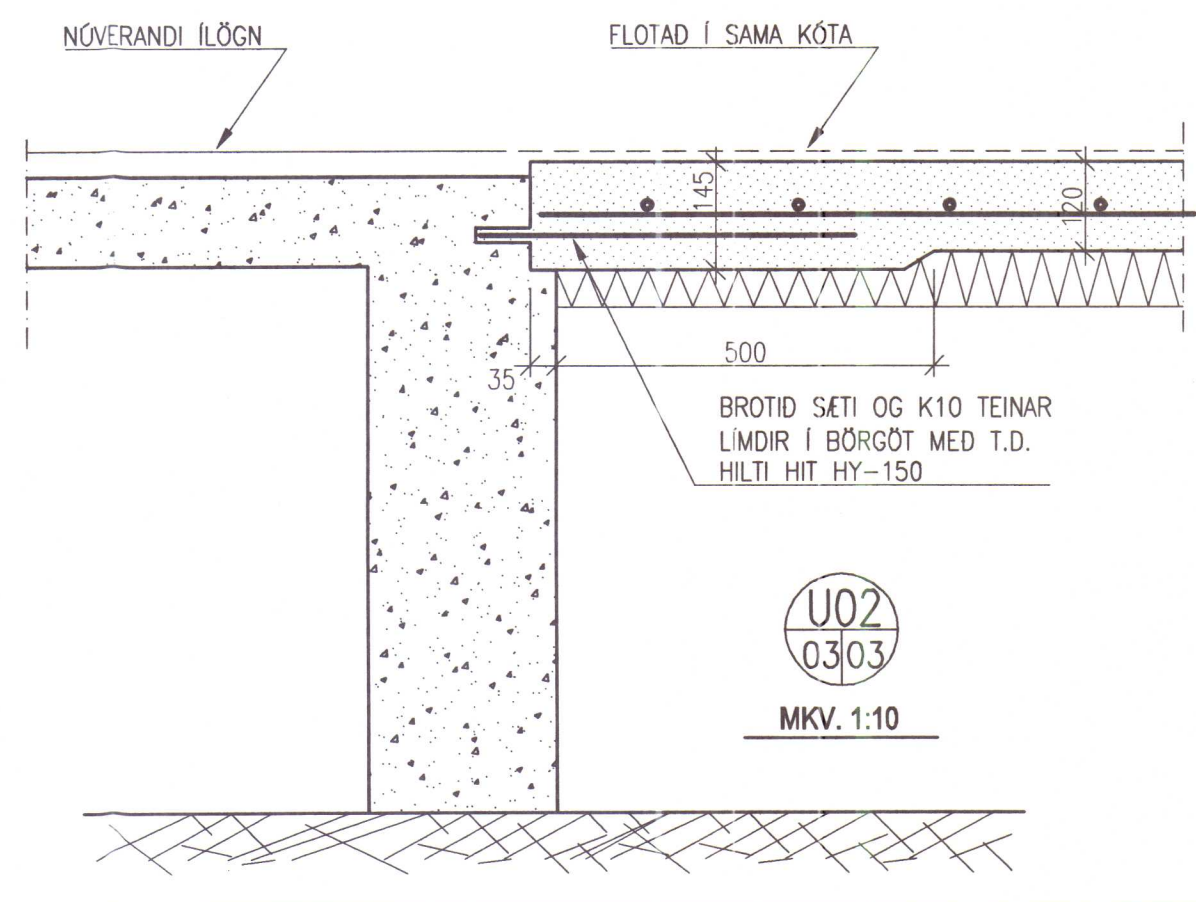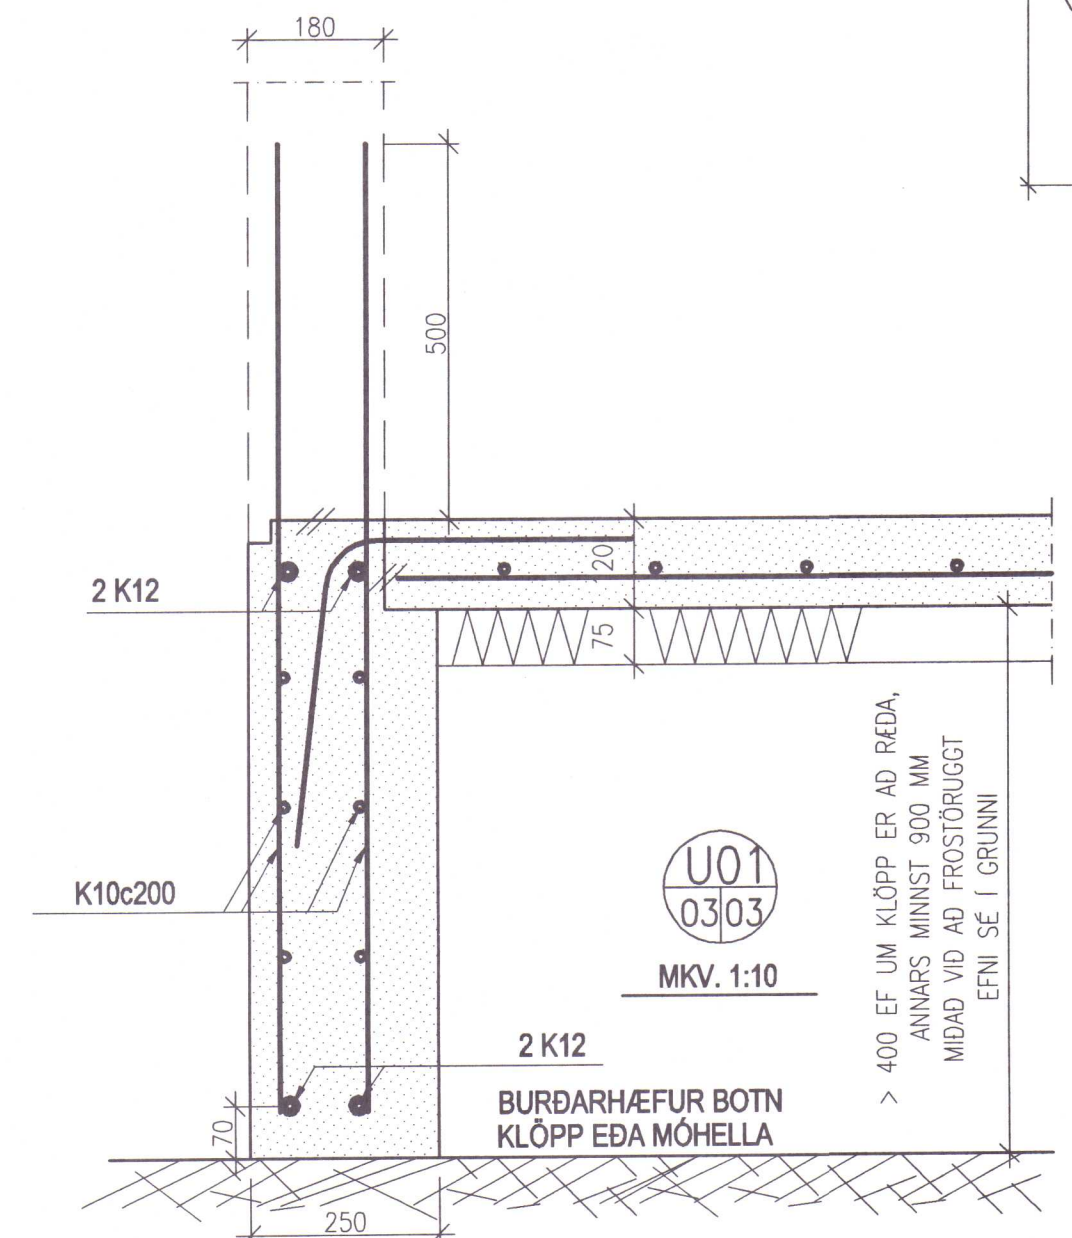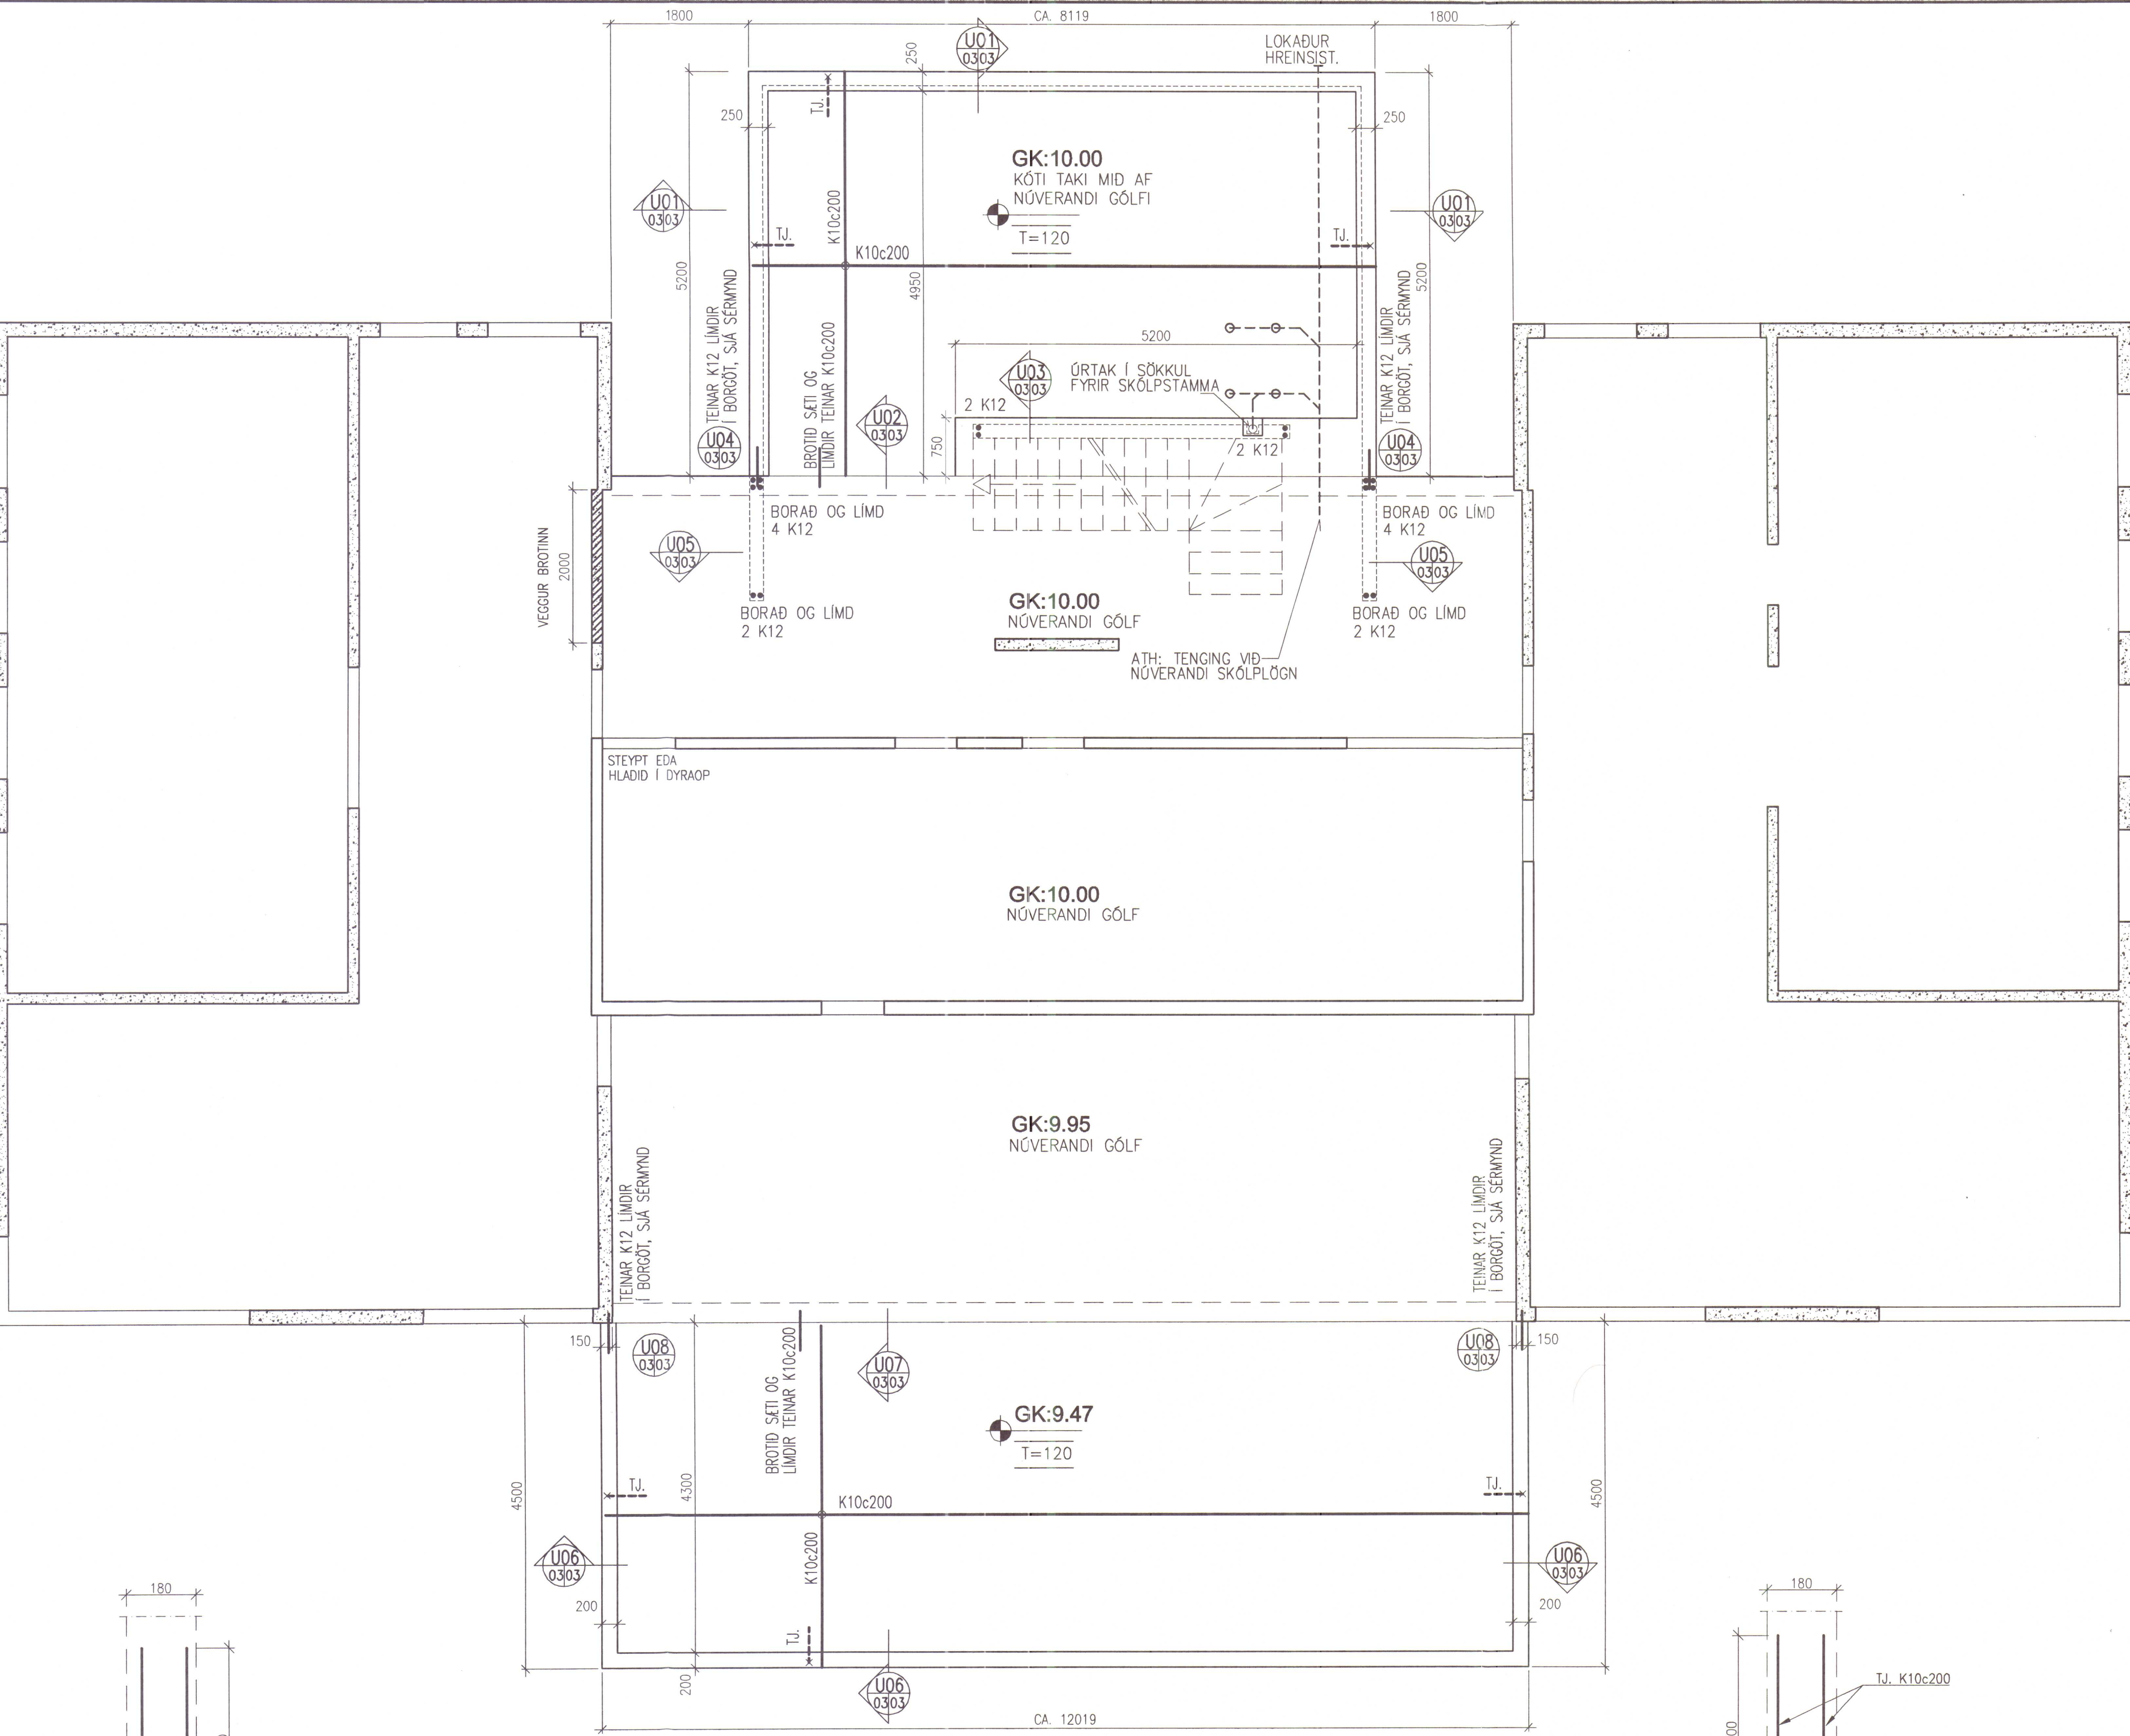

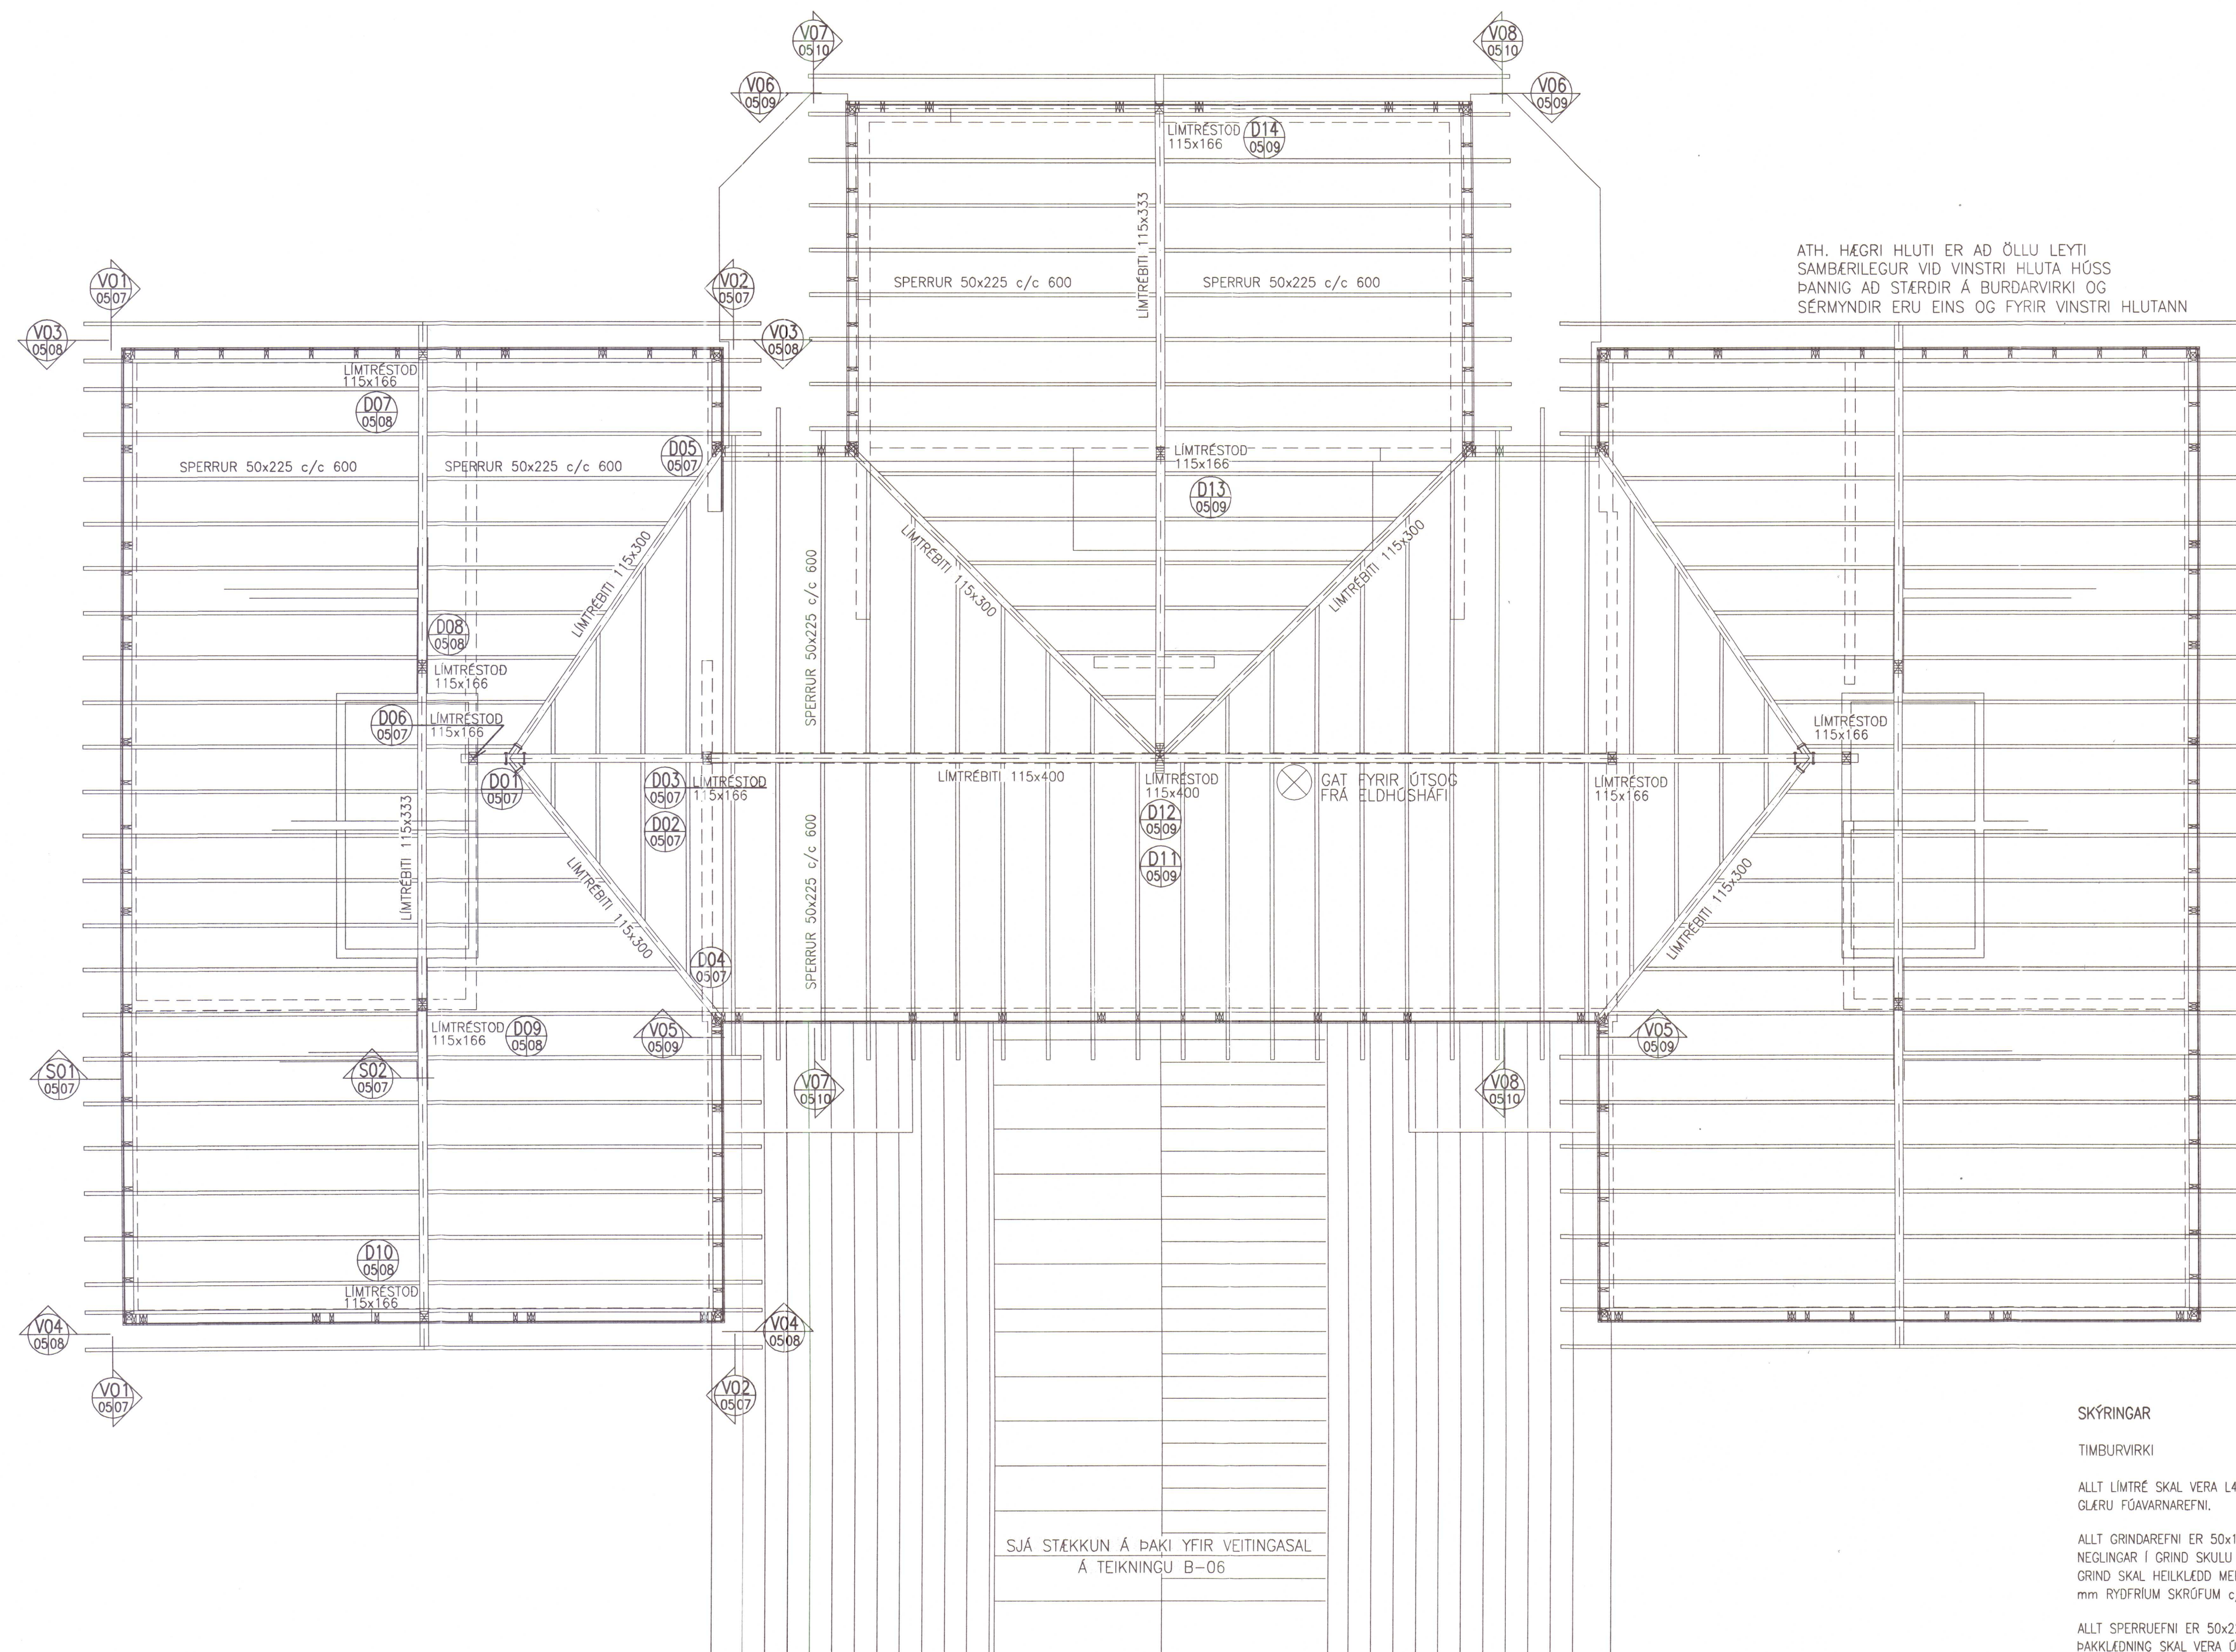

ATH. HÆGRI HLUTI ER AD ÖLLU LEYTI
SAMBÆRILEGUR VID VINSTRI HLUTA HOSS
ÞANNIG AD STÆRDIR Á BURDARVIRKI OG
SÉRMYNDIR ERU EINS OG FYRIR VINSTRI HLUTANN

SKÝRINGAR

TIMBURVIRKI

ALLT LÍMTRÉ SKAL VERA L40 SKV. "DS/EN 1194,1998", FÓVARID Í VERKSMIDJU MED TVEIMUR UMFERÐUM AF GLERU FÓVARNAREFNI.

ALLT GRINDAREFNI ER 50x150 mm OG SKAL VERA Í FLOKKI K18 EDA HERRA SKV. "DS 483, 1998". ALLAR NEGLINGAR Í GRIND SKULU VERA MED HEITHÓÐUDUM 5" SAUM, NEMA ANNAD SÉ TEKID FRAM Á TEIKNINGUM. GRIND SKAL HEILKLEDD MED 12 mm RAKAPÓLNUM KROSSVID. KROSSVIDURINN SKAL SKRÓFAST Í LÍM MED 40 mm RYÐFRÍUM SKRÓFUM c/c 200.

ALLT SPERRUEFNI ER 50x225 mm OG SKAL VERA Í FLOKKI K24 EDA HERRA SKV. "DS 483, 1998". ÞAKKLEÐNING SKAL VERA ÚR 25 MM BORDUM OG SKAL NEGLA HVERT BORD MED 3 STK. 3" SAUMI Í HVERJA SPERRU.

ALLUR SAUMUR Í STADLAR-TIMBURFESTINGAR T.D BMF SKAL VERA HEITGALV. KAMBSAUMUR FRÁ SAMA FRAMLEIÐANDA.

ALLUR FRÁGANGUR OG ÓTLOFTANIR ERU SÝNDAR Á TEIKNINGUM ARKITEKTS.

ÖLL ÓNEFND MÁL ERU Í MM.

GAUKSMÝRI, HÚNAVATNSSÝSLU

STÆKKUN / VIÐBYGGING II.
ÞAKVIRKI, GRUNNMYND
GRUNNMYND OG SÉRMYNDIR

VÍÐSJÁ
VERKFRÆÐISTOFA FRV
SKÓLAVÖRÐUSTIG 3, 101 REYKJAVÍK
SÍM: 561 9040 OG 561 9043, FAX: 561 9044
NETTANG: víðsjá@ek3.is

HAHAHA	JLS	TEKNAÐ	JLS	SKV.	1:50	VERNR.	V0072
SAHA	SKV.	B-03.DWG	TEKNAÐ	NR			
DAGA	DAGS	NAFN	KEFNI	DAGS	10.10.05		B-05

MoH 10/2 06
Dl.

06 11

٥٠٦
٠٧ | ١١

STÁLSKÚFFA U-180

05
 06 12

٠ ٠ ١
 ٠ ٦ ١ ١

03
06 11

02

004
0610

PO


561 9040 OG 561 9043, FAX: 561 9044
NETFANC: widein@ok3.in

				HANNAD	JLS	TEROWAD	JLS	MKV.	1:20	VERKOR.	V0072
A	SNIDMERKINGAR O.F.L.	08.12.05	JLS	SAMB.				SKRA	B-03.DWG	TEKNIK. NR.	
0106A		DAGS.	NAMN	KENNIT.				DAGS.	10.10.05		B-06A

ATH: HUGA ÞARF AD ÚTLOFTUN ÞAKS EFTIR STÁKKUN
HUGSANLEGA AD BÆTA VID TÖÐUM, SJÁ SÉRTEIKNINGAR ARKITEKTS.

MeH 10/2 06
DT.

NÚVERANDI ÞAK

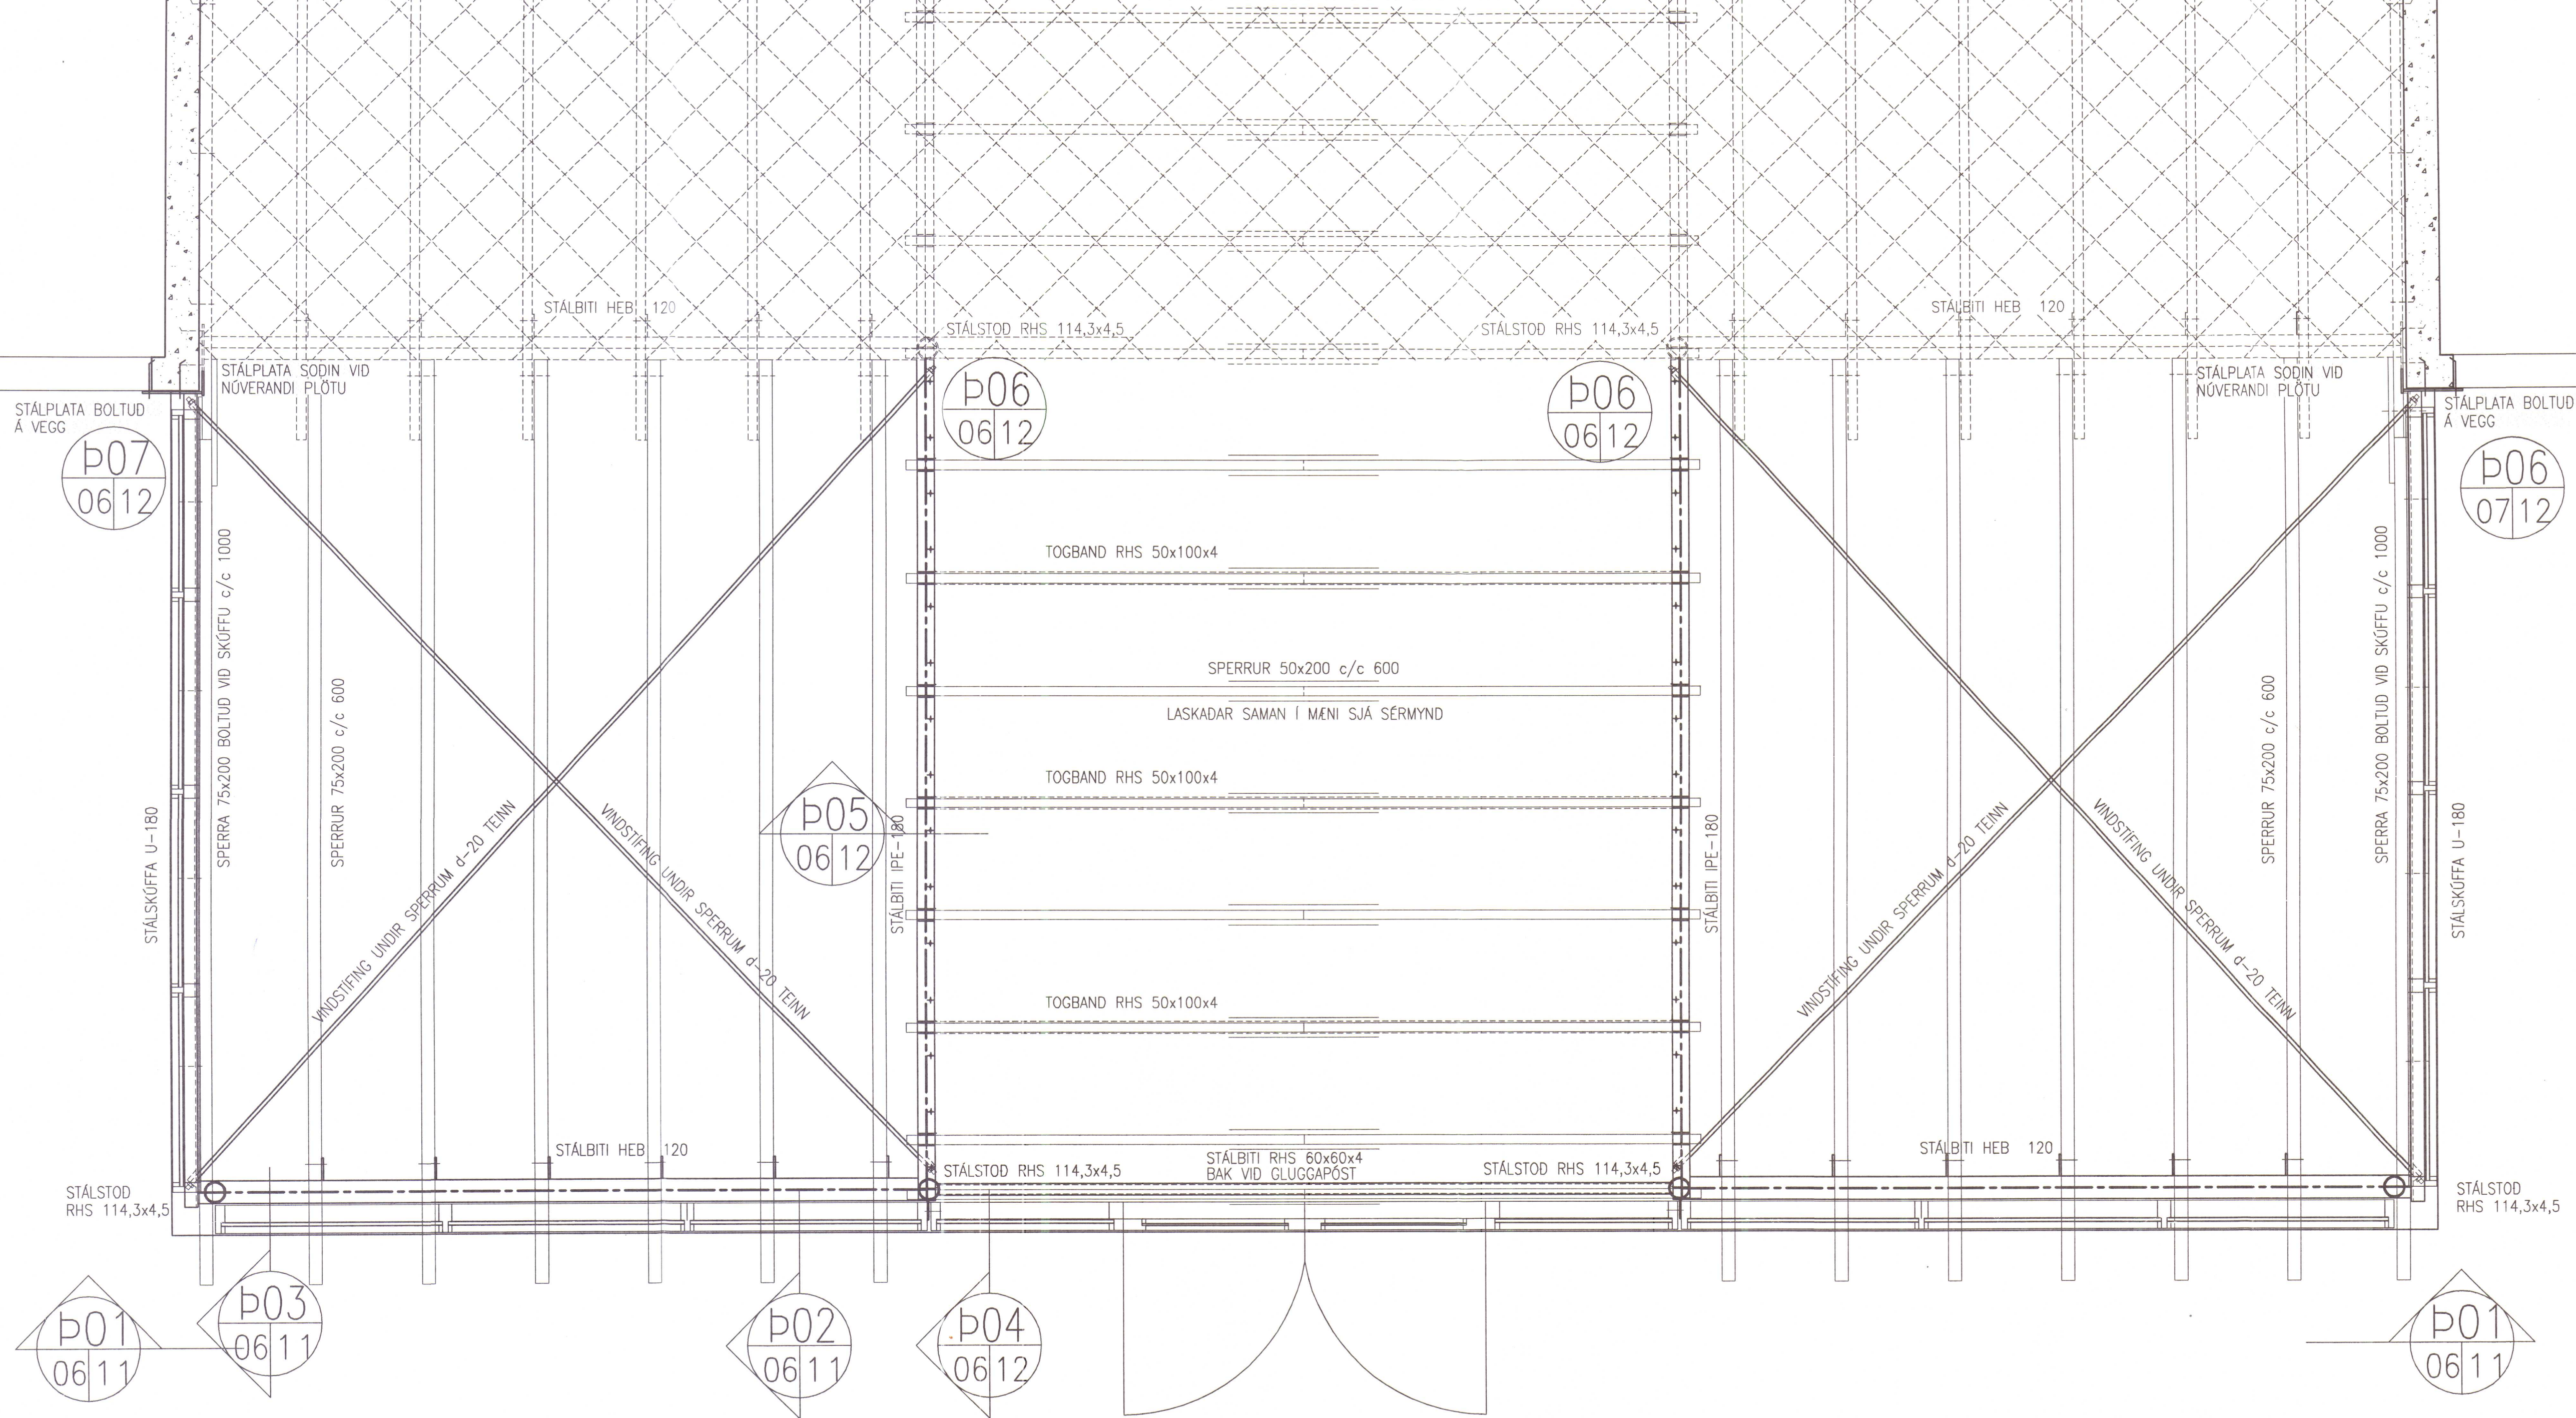

SKÝRINGAR

TIMBURVIRKI

ALLT SPERRUEFNI OG SKAL VERA Í FLOKKI K24 EDA HERRA SKV. "DS 483, 1998".
ÞAKKLÆDNING SKAL VERA GR 25 MM BORDUM OG SKAL NEGLA HVERT BORD MED 3 STK. 3" SAUMI Í HVERJA SPERRU.

ALLUR SAUMUR Í STADLAR-TIMBURFESTINGAR T.D BMF SKAL VERA HEITGALV. KAMBSAUMUR FRÁ SAMÁ
FRAMLEIDANDA.

ALLUR FRAGANGUR OG ÚTLOFTANIR ÞAKS ERU SÝNDAR Á TEIKNINGUM ARKITEKTS.

ÖLL ÖNEFND MÁL ERU Í MM.

SJÁ SÉRMYNDIR Á TEIKNINGUM B-11, B-11 OG B-13

GAUKSMÝRI, HÚNAVATNSSÝSLU

STÉKKUN / VIÐBYGGING II.
ÞAKVIRKI, VEITINGASALUR
GRUNNMÝND



VÍÐSJÁ

VERKFRÆÐISTOFA FRV

SKÓLAVÖRÐUSTIC 3, 101 REYKJAVÍK

SÍM: 561 9040 OG 561 9043, FAX: 561 9044

NETFANG: vidoj@v3.is

HAHAÐ	JLS	TEIKNAD	JLS	MAV	1:20	VERNR.	V0072
SAMB.	JLS	SPRA	B-03.DWG	TEKN. NR.	B-06		
ÚTGÁFA		DAGS.	10.10.05				

