


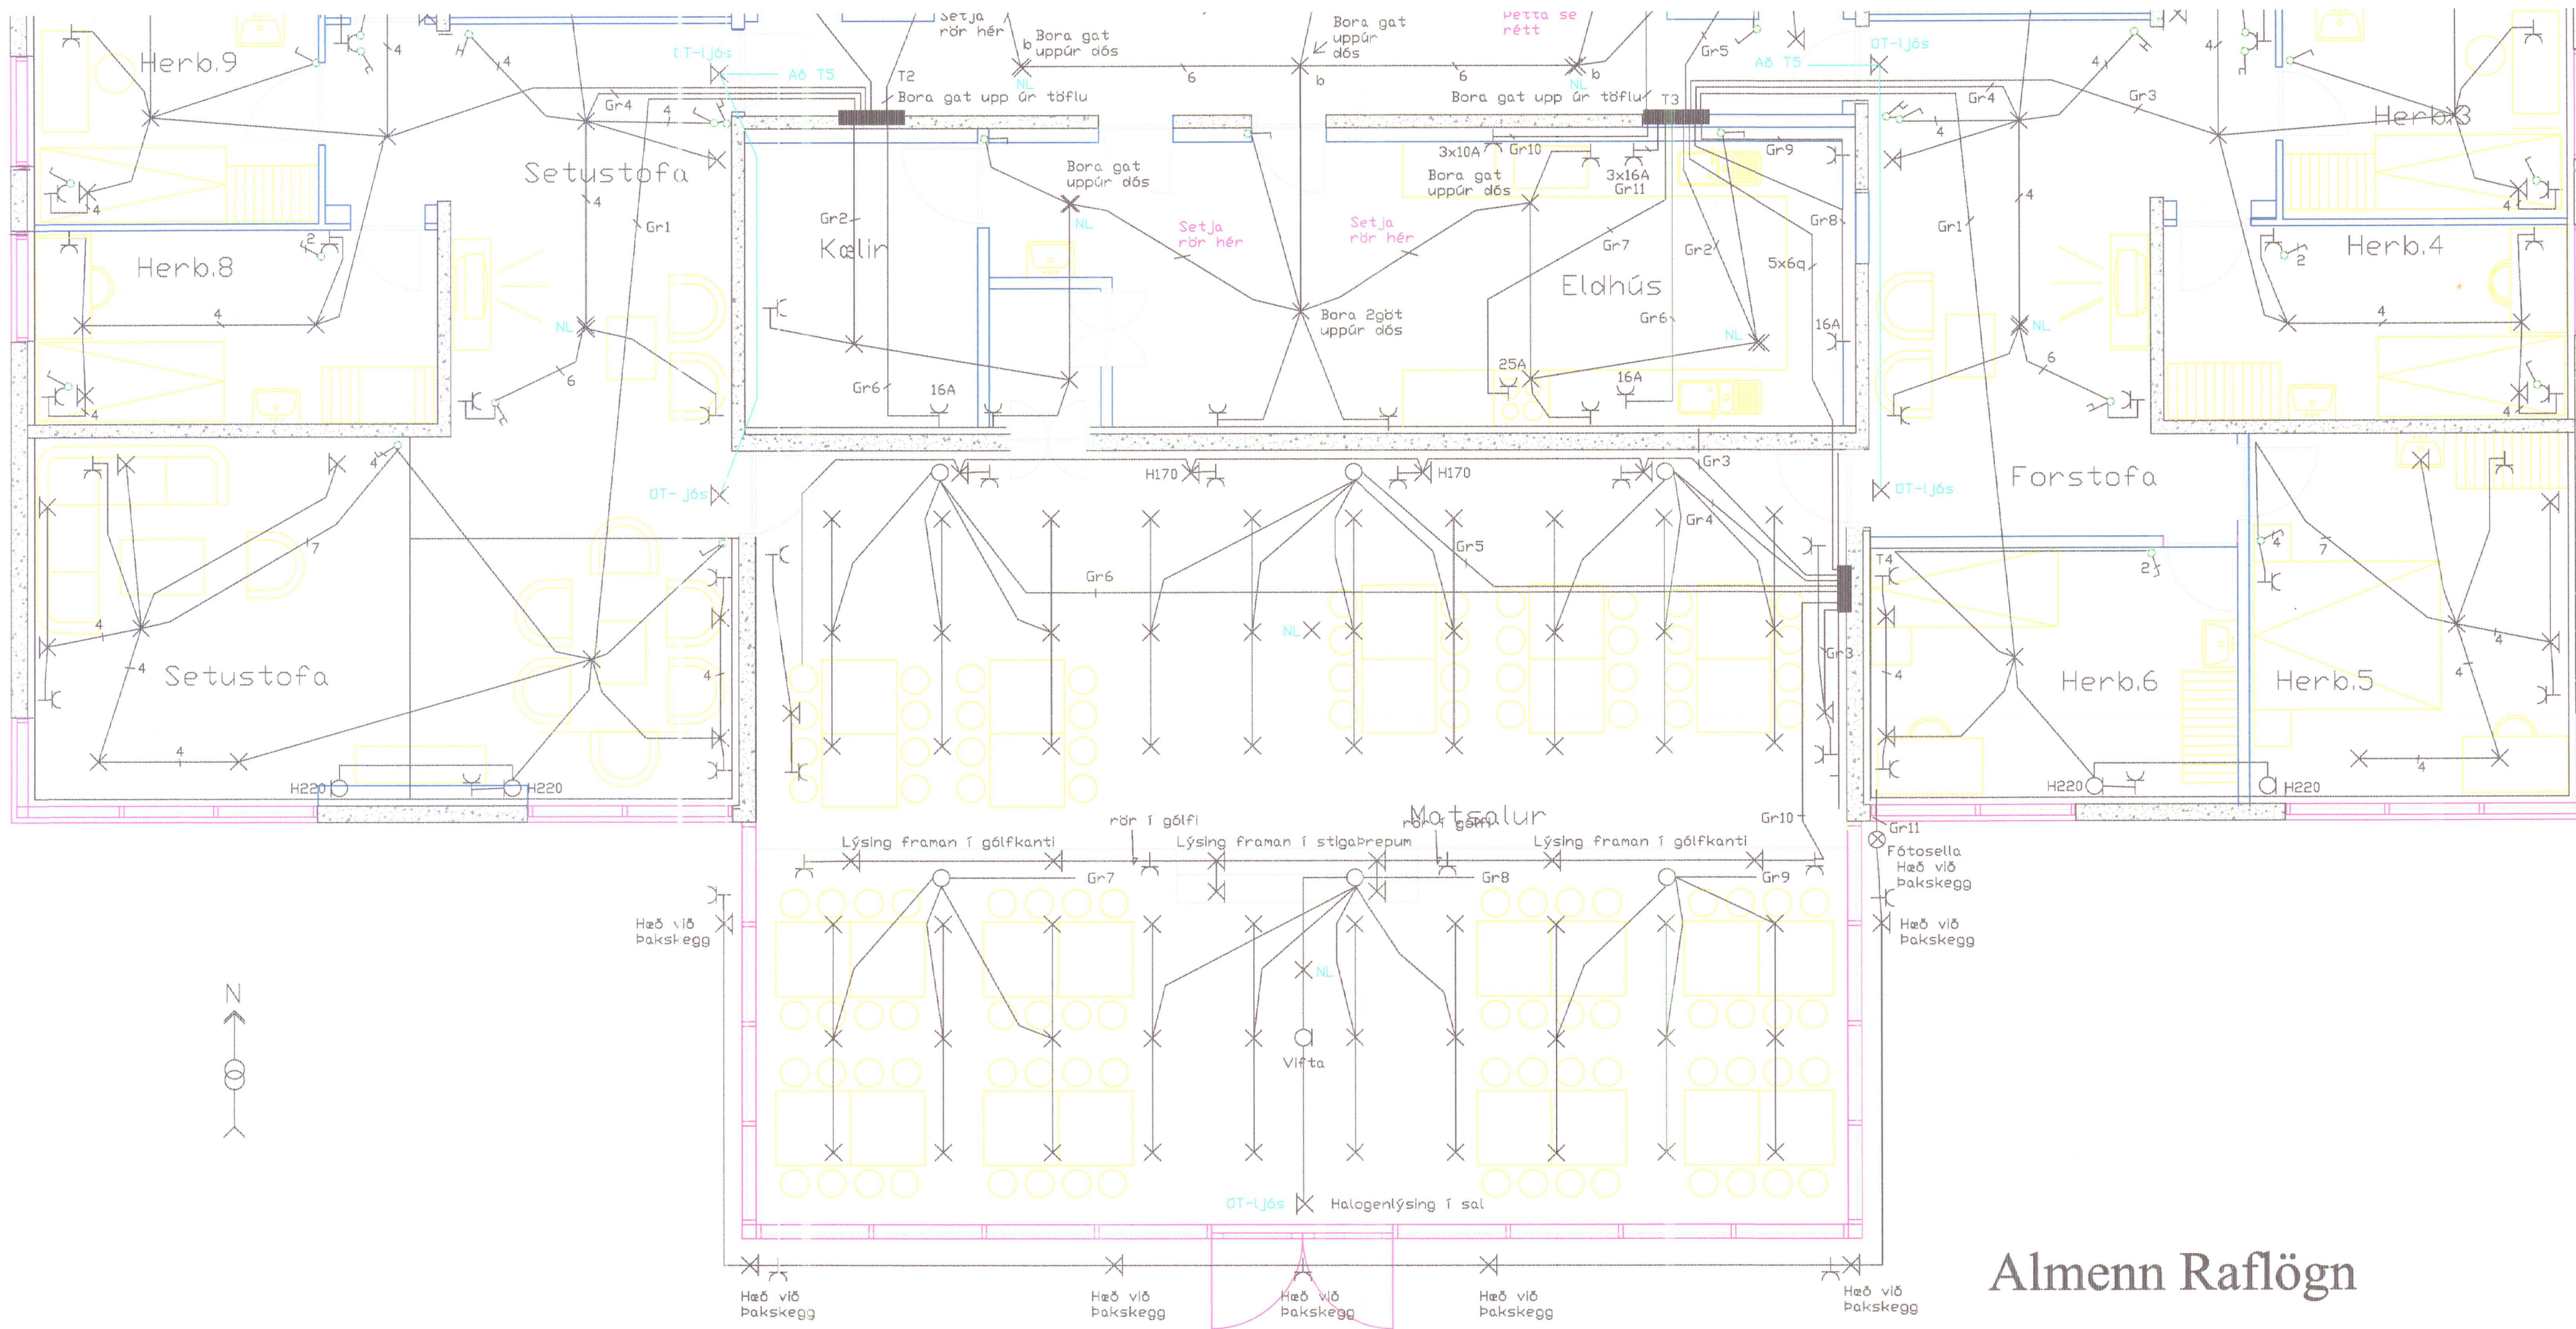

Almenn Raflögn

GRUNNMYND 1.HÆÐ M:1:50

Gauksmýri Húnaþingi vestra	Mkv: 1:50
Ársell Daníelsson 0108533549 Raffræðingur	Blað 1 af 5
Höfðabraut 15 530 Hvamstanga sí451-2466/893-1866/853-1866	Dags: jan 2006
	Breytt: mars 2006



Almenn Raflögn

Gauksmýri Húnaþingi vestra


Mkv: 1:50

Blað 3 af 5

Ársæll Daníelsson 0108533549 Raffræðingur
Höfðabraut 15 530 Hvammstanga s:451-2466/893-1866/853-1866

Dags: Jan 2006
Breytt: mars 2006

GRUNNMYND 2.Hæð M:1:50

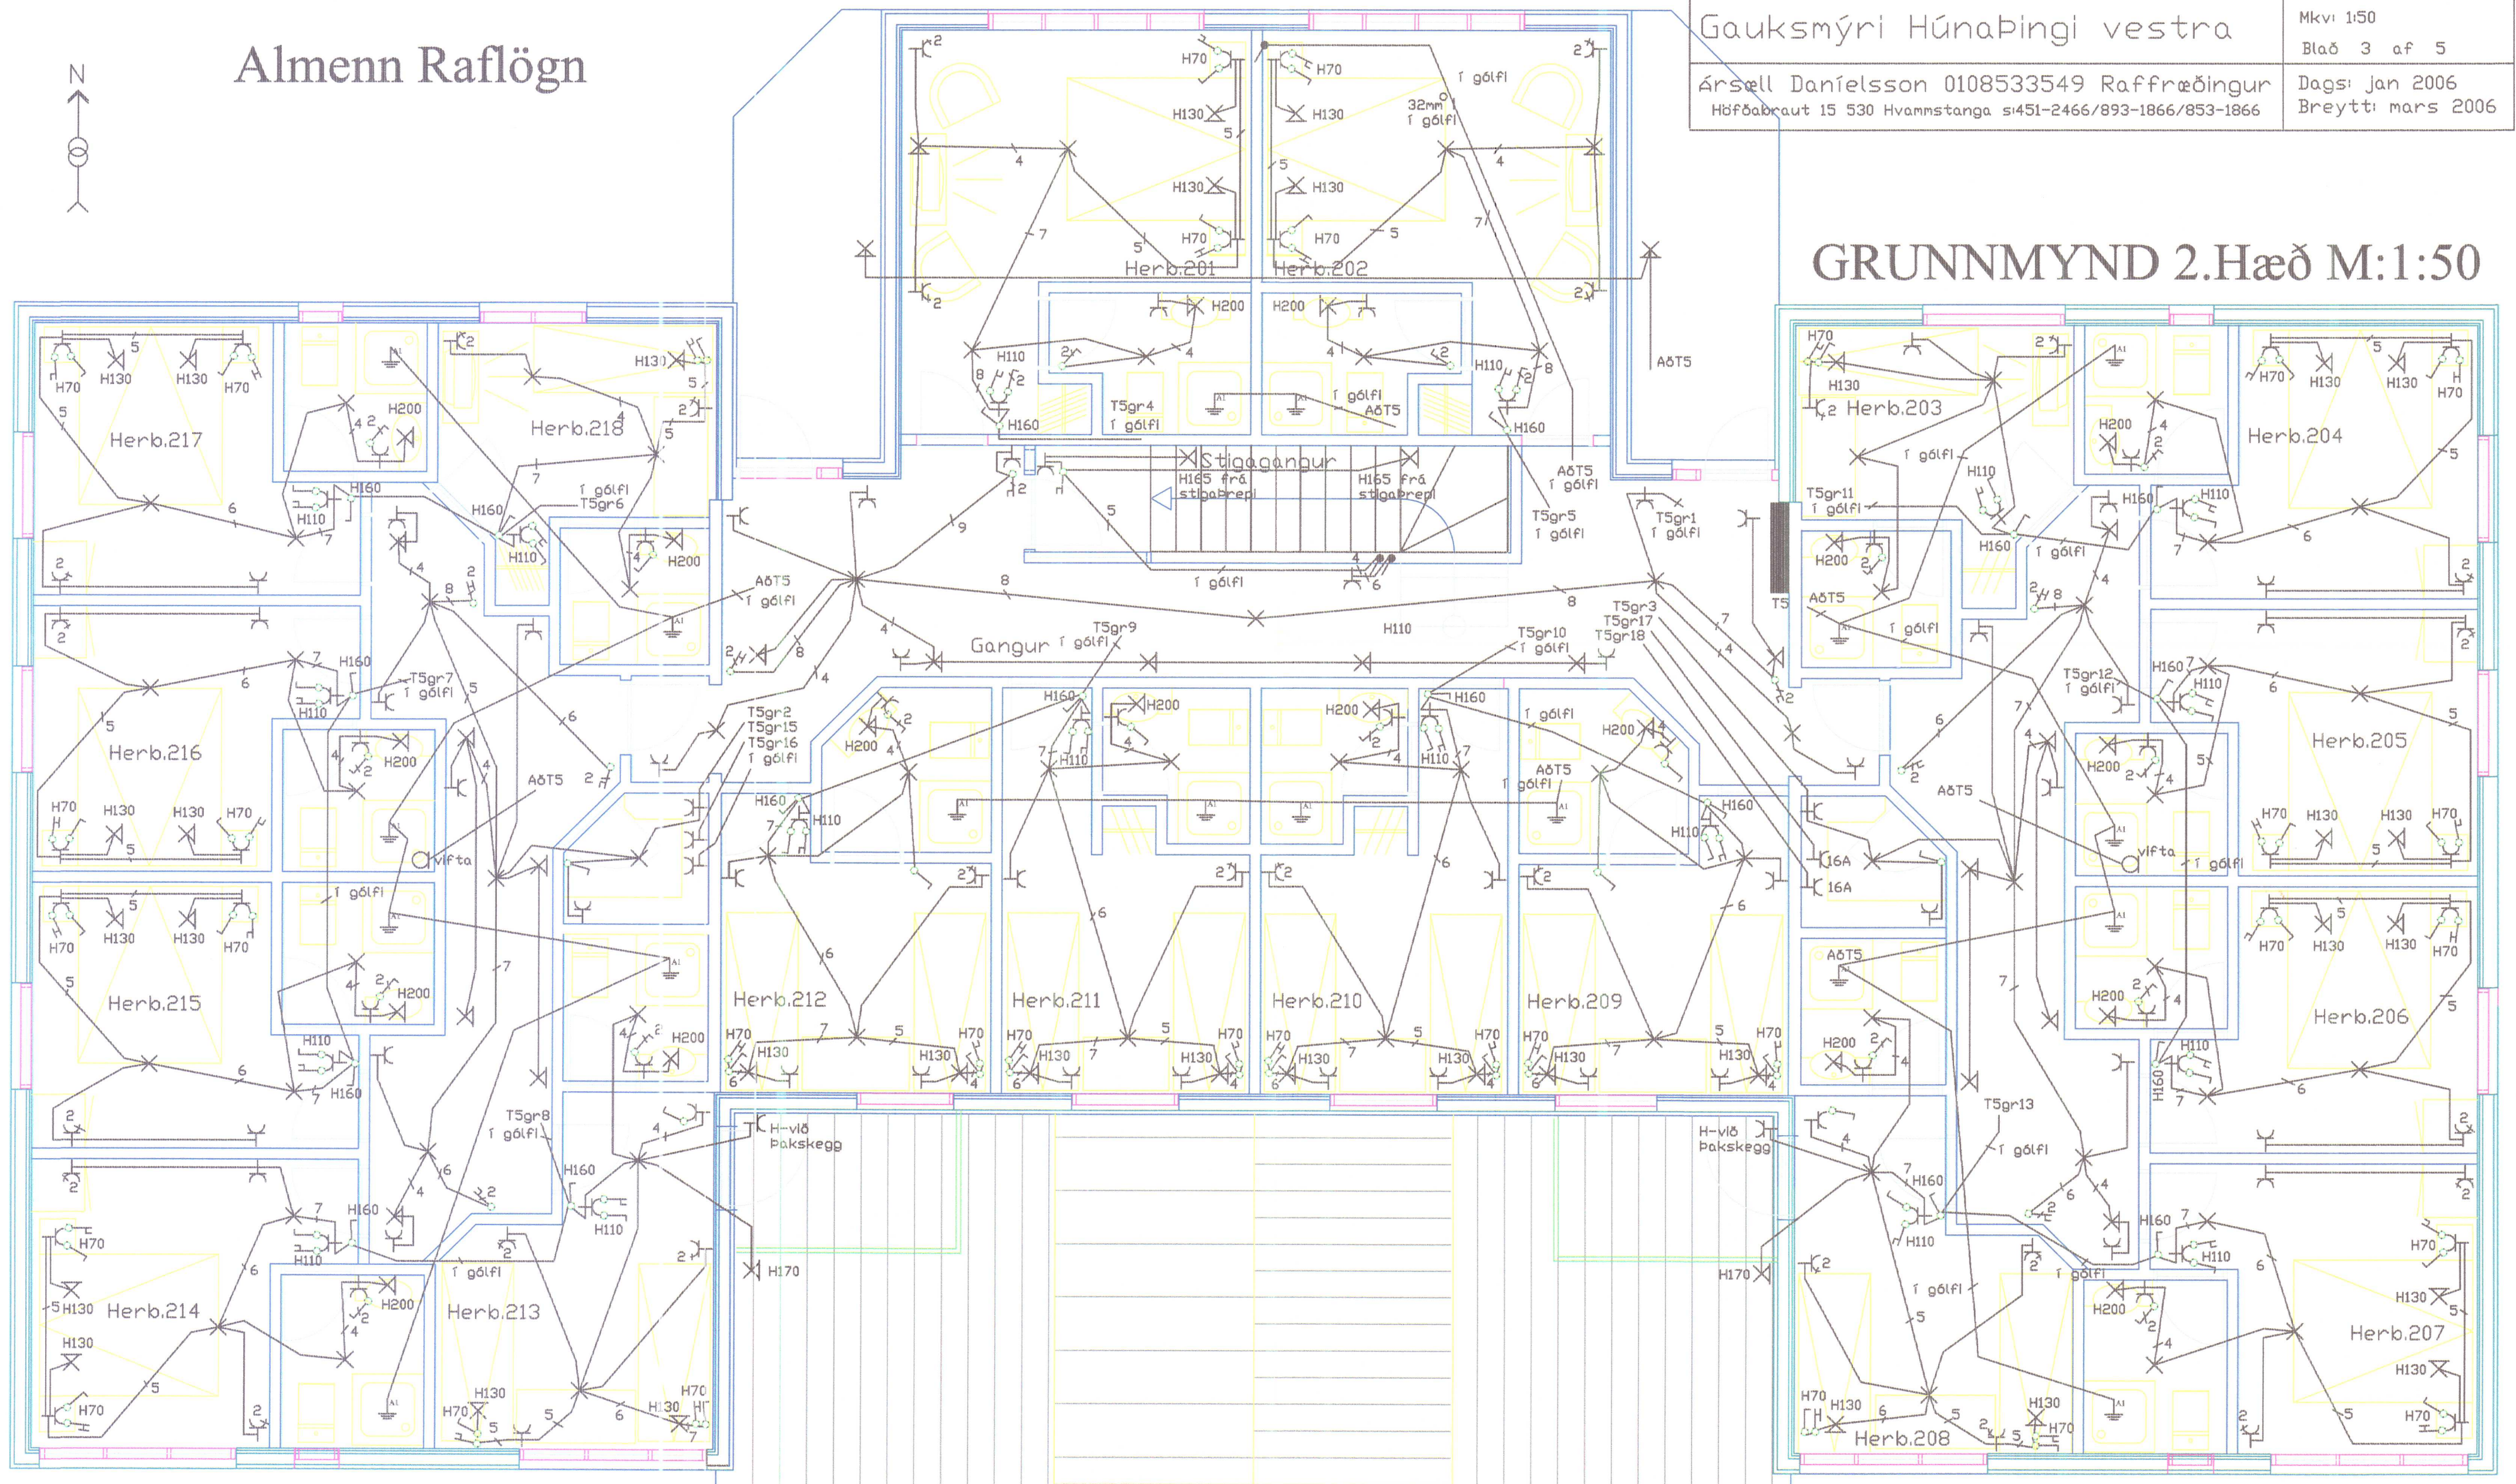

Gauksmýri Húnaþingi vestra	Mkv: 1:50 Blað 1 af 5
Ársæll Daníelsson 0108533549 Raffræðingur Höfðabraut 15 530 Hvamnstanga s451-2466/893-1866/853-1866	Dags: jan 2006 Breytt: mars 2006