


[illegible]

Mk vi: 1:50

Blað 1 af 3

Dagsi: Jan 2006
Breytti: mars. 2006

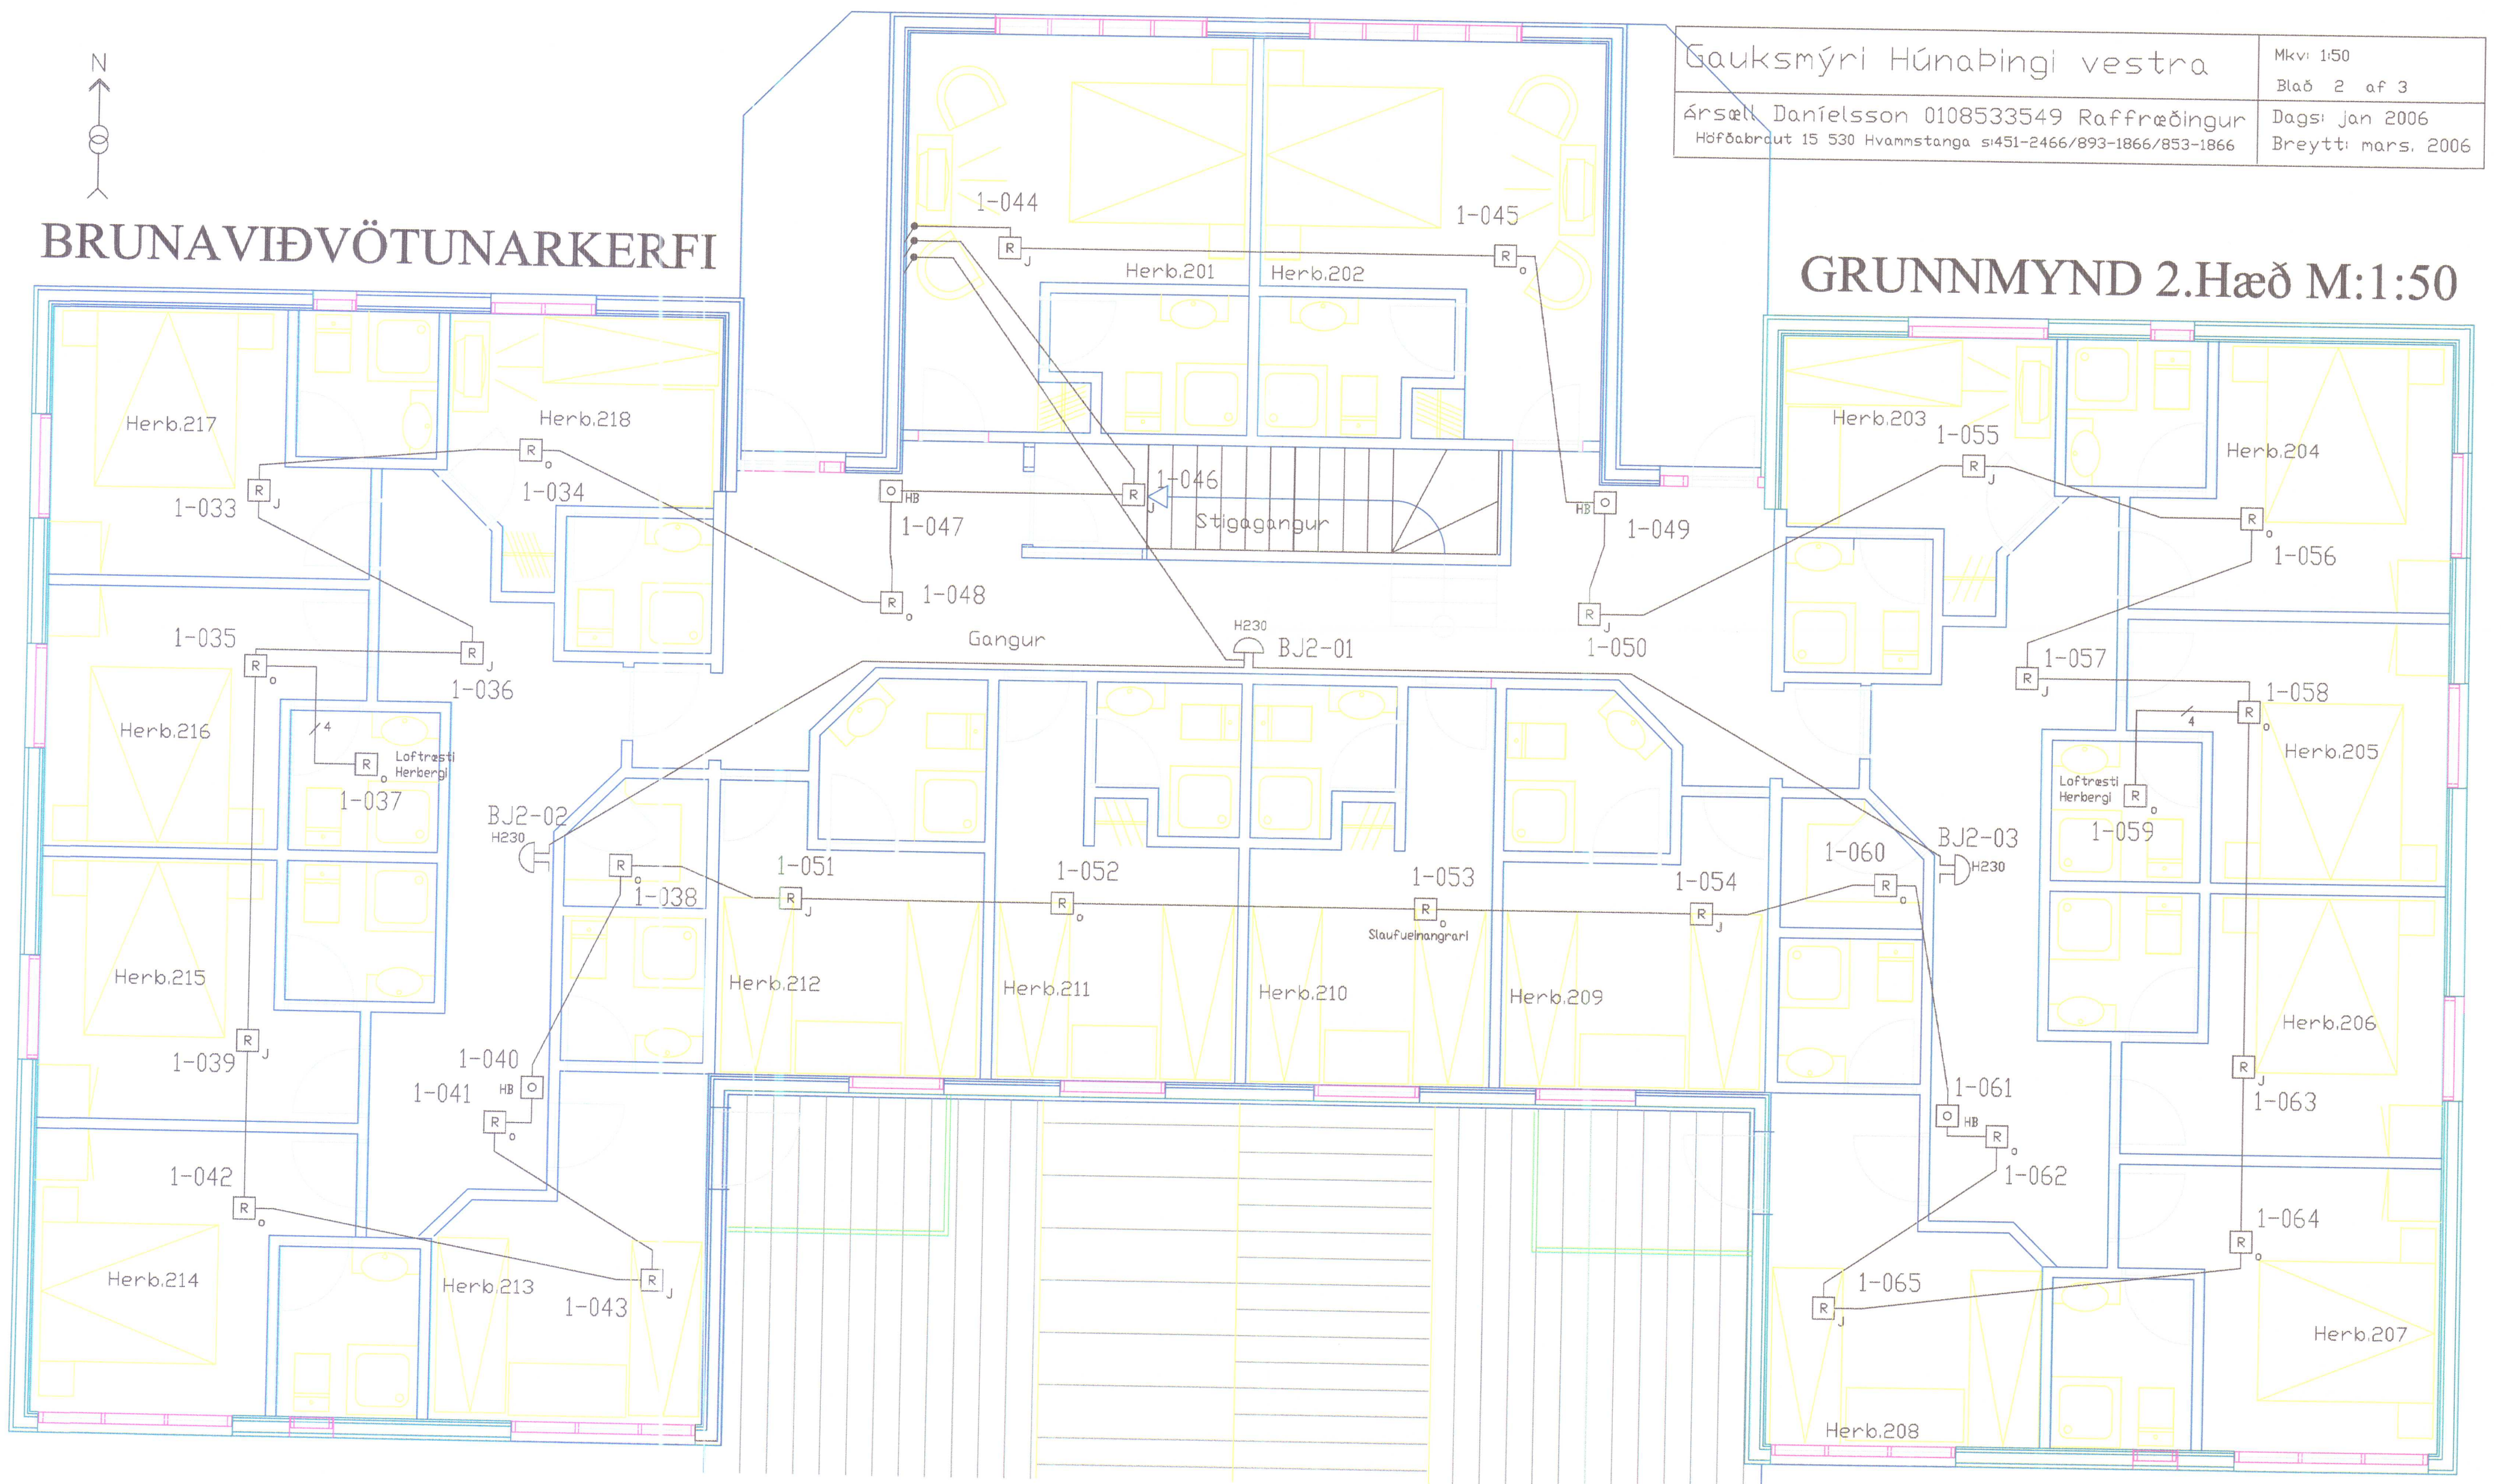

Gauksmýri Húnaþingi vestra

Mkvi 1:50

Blað 2 af 3

Ársæll Daníelsson 0108533549 Rafræðingur
Höfðabrut 15 530 Hvammstanga sí451-2466/893-1866/853-1866

Dagsi: jan 2006

Breytti mars, 2006

GRUNNMYND 2.Hæð M:1:50

Númer - Skynjarar - Hvar Númer - Skynjarar - Hvar Númer - Skynjarar - Hvar

- 1-001 = HB Anddyri 1.hæð
1-002 = Rj Anddyri 1.hæð
1-003 = Ro Skrifstofa 1.hæð
1-004 = Ro Herb.10, 1.hæð
1-005 = Rj Gangur vestan, 1.hæð
1-006 = Ro Bað vestan 1.hæð
1-007 = Ro Þvottahús 1.hæð
1-008 = Ro Inng 1.Hæð
1-009 = Rj Herb.9 1.Hæð
1-010 = Rj Setustofa 1.hæð
1-011 = Ro Herb.8 1.Hæð
1-012 = HB Setustofa 1.Hæð
1-013 = Ro Setustofa 1.Hæð
1-014 = Rj Gangur 1.Hæð
1-015 = Ro Gangur 1.Hæð
1-016 = Rj Kælir 1.Hæð
1-017 = Rj Eldh.gangur 1.Hæð
1-018 = H Eldhús 1.Hæð
1-019 = H Eldhús 1.Hæð
1-020 = Rj Matsalur 1.Hæð
1-021 = Ro Matsalur 1.hæð
1-022 = Ro Herb. 2, 1.hæð
1-023 = Ro Inng. 1.hæð
1-024 =
- 1-025 = Rj Gangl austan 1.hæð
1-026 = Ro Bað 1.hæð
1-027 = Rj Herg. 3, 1.hæð
1-028 = Ro Herb. 4, 1.hæð
1-029 = Rj Forstofa 1.Hæð
1-030 = HB Forstofu 1.hæð
1-031 = Rj Herb.5, 1.hæð
1-032 = Ro Herb.6, 1.Hæð
1-033 = Rj Herb. 217, 2.Hæð
1-034 = Ro Herb. 218, 2.hæð
1-035 = Ro Herb. 216, 2.Hæð
1-036 = Rj Gangur vestan 2.Hæð
1-037 = Ro Lofttræstiherb 2.Hæð
1-038 = Rj Geymsla vestan 2.Hæð
1-039 = Rj Herb. 215, 2.Hæð
1-040 = HB Gangur vestan 2.Hæð
1-041 = Ro Gsgur vestan 2.Hæð
1-042 = Ro Herb. 214, 2.Hæð
1-043 = Rj Herb. 213, 2.Hæð
1-044 = Rj Herb. 201, 2.Hæð
1-045 = Ro Herb. 202, 2.hæð
1-046 = Rj Stigagangur.
1-047 = HB Gangur norðan 2.hæð
1-048 = Ro Gangur norðan 2.hæð

- 1-049 = HB Gangur norðan 2.hæð
1-050 = Rj Gangur norðan 2.hæð
1-051 = Rj Herb. 212, 2.hæð
1-052 = Ro Herb.211, 2.hæð
1-053 = Ro Herb. 210, 2.Hæð
1-054 = Rj Herb. 209, 2.hæð
1-055 = Rj Herb. 203, 2.hæð
1-056 = Ro Herb. 204, 2.Hæð
1-057 = Rj Gangur austan, 2.Hæð
1-058 = Ro Herb. 205, 2.hæð
1-059 = Ro Lofttræstiherb. 2.Hæð
1-060 = Ro Geymsla austan 2.Hæð
1-061 = HB Gangur austan 2.Hæð
1-062 = Ro Gangur austan 2.Hæð
1-063 = Rj Herb. 206, 2.Hæð
1-064 = Ro Herb. 207, 2.Hæð
1-065 = Rj Herb. 208, 2.Hæð

Slaufueinangrari er í 1-014, 1-029, 1-053

Skýringar

- Stjórnstöð sjálfvirka brunaviðvörunarkerfisins
- HB Handboði Hæð 130cm
- Reykskynjari optískur
- Reykskynjari jónískur
- Hitaskynjari
- Viðvörunarbjalla Hæð 220cm

Skýringar


Brunaviðvörunarkerfið er analog-kerfi með viðurkenndri Stjórnstöð. með Innbyggðum rafhlöðum, staðsett í Anddyri hússins. Stjórnstöðin skal vera a.m.k. ein rás.

Hönnun, uppsetning og frágangur brunaviðvörunarkerfis skal vera í samræmi við íST EN 54 og reglur Brunamálastofnunar um sjálfvirk brunaviðvörunarkerfi. Kerfið skal tengt viðurkenndri vaktstöð.

Strengir skulu m.a. fullnægja ákvæðum 4.kafla reglna BR um sjálfvirk brunaviðvörunarkerfi. Strengir eru lagðir í lokuðum (röralögn) lagnaleiðum og skulu vera viðurkenndir fyrir a.m.k. 30 mín. brunaból sjá gr.47. Kerfið er lagt í hringtengdum lagnaleiðum.

Við stjórnstöðina skal staðsetja yfirlitsteikningu. Staðsetja skal Þjónustubók hjá stöðinni þar sem greinir frá hver annaðist uppsetningu kerfisins og hver annist viðhald þess, skr. gr. 41.5 og 41.6a, b og c í leiðbeiningarblöðum Brunamálastofnunar nr.161.1BR1.

Stjórnstöð
Brunaviðvörunarkerfis

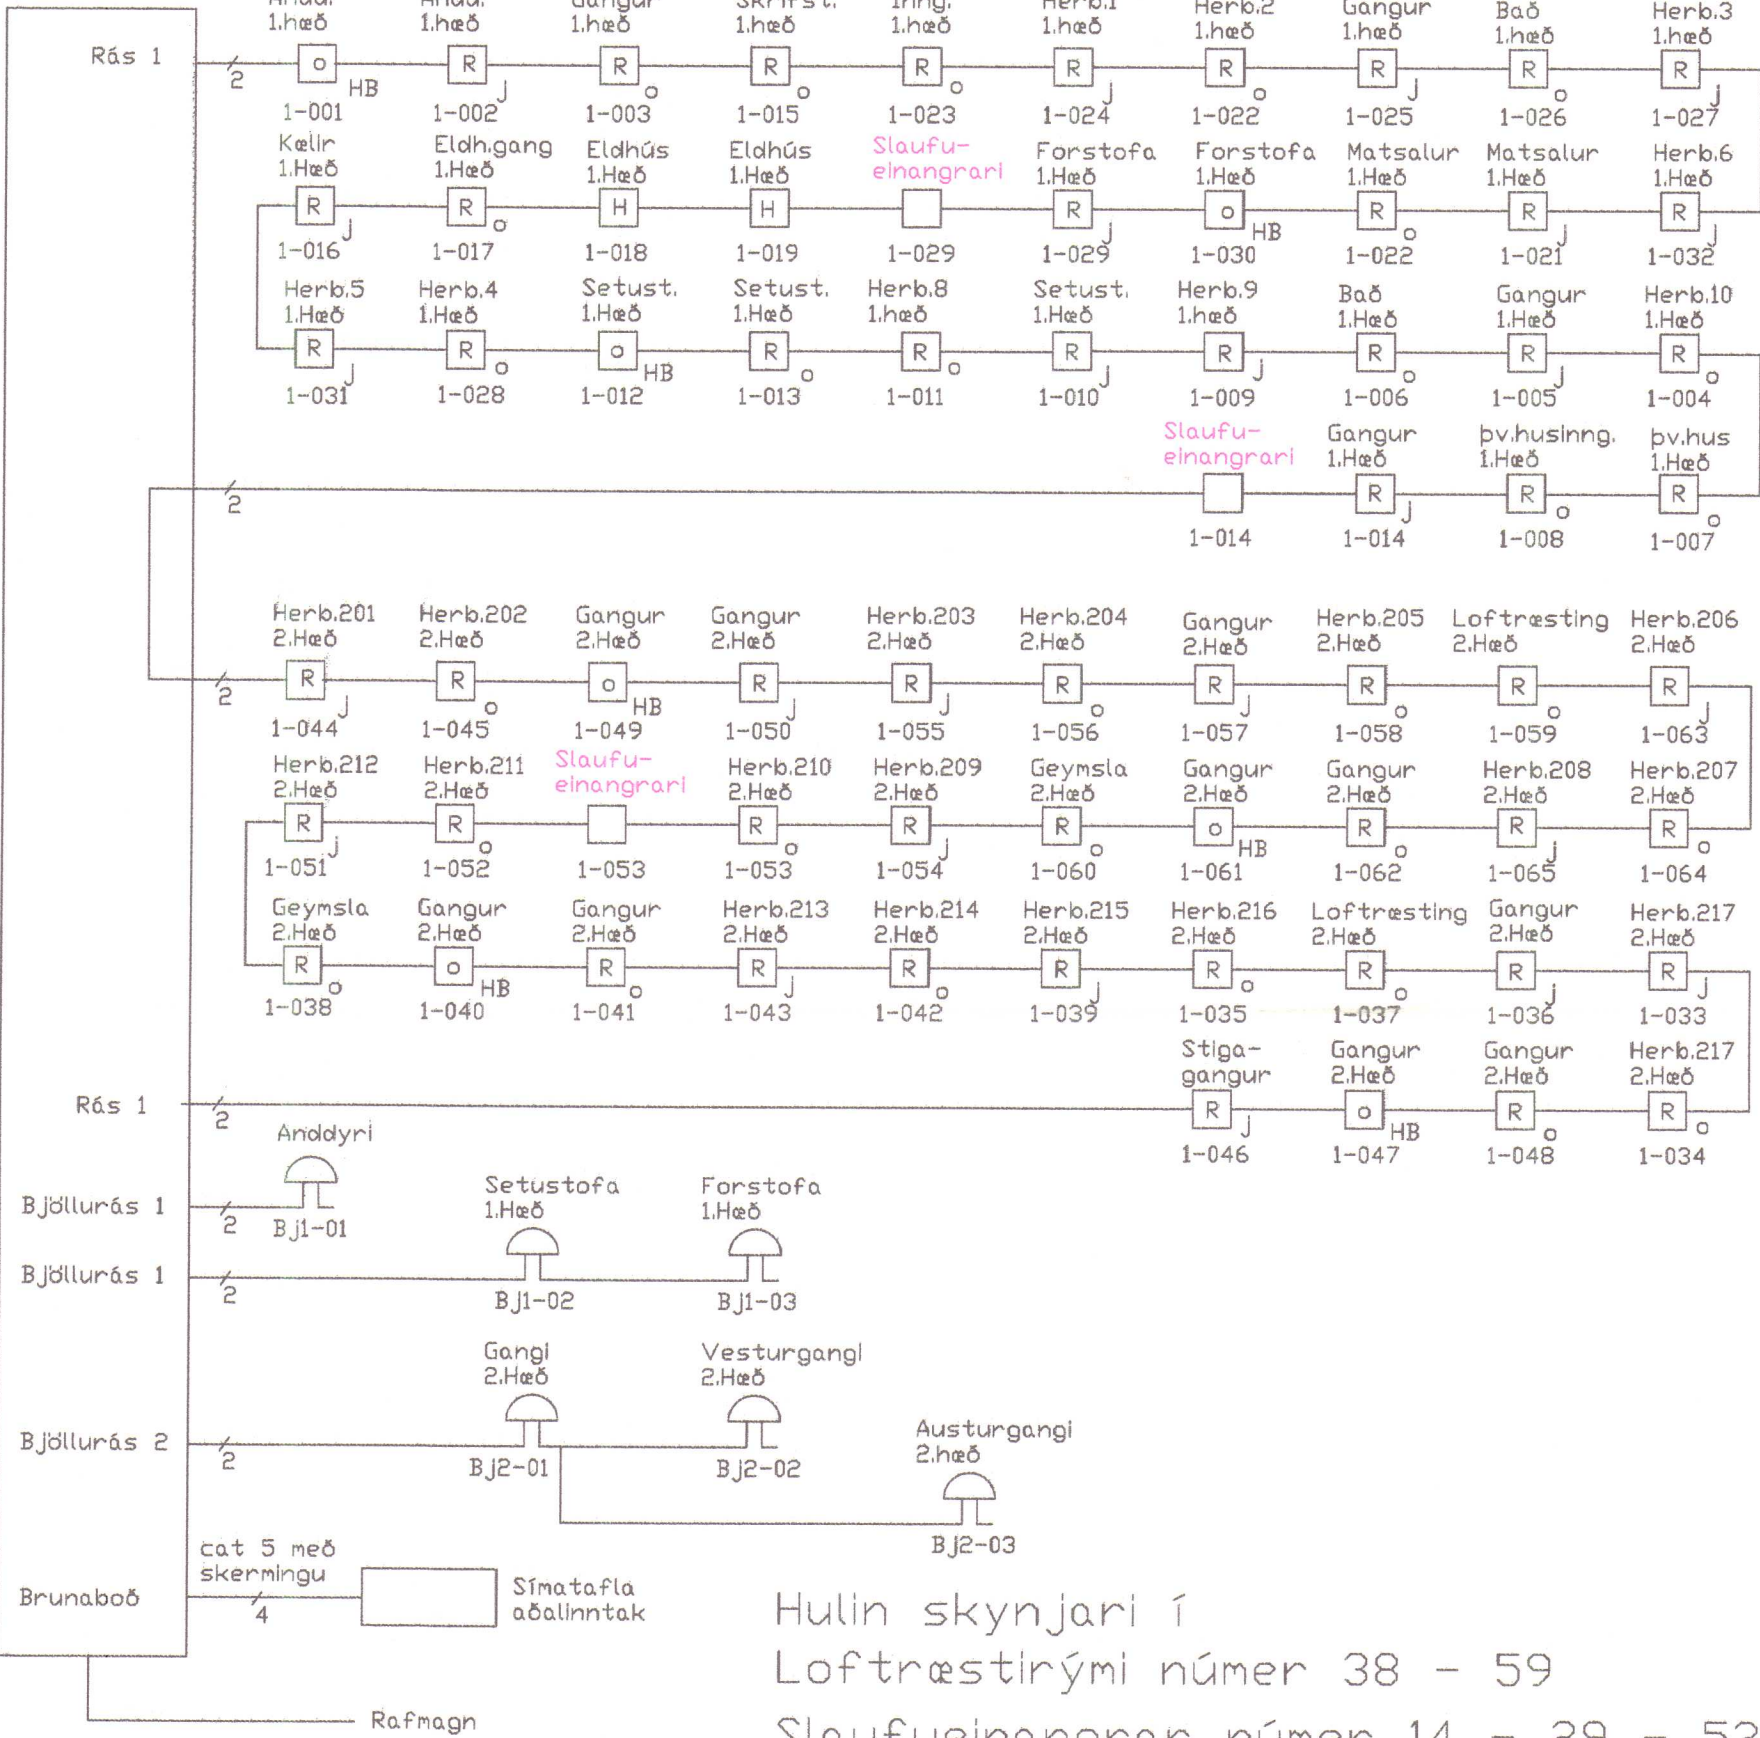


Hulin skynjari í
Lofttræstinými númer 38 - 59
Slaufueinangrar númer 14 - 29 - 53

KERFISMYND

Gauksmýri Húnaþingi vestra		BRUNAVIÐVÖRUNARKERFI Mkví 1:100 Blað 3 af 3	
Ársæll Daníelsson 010853-3549 Raffræðingur Höfðabraut 15 530 Hvammstanga sí:451-2466/853-1866/893-1866			Dags: mars 2006

BRUNAVIÐVÖRUNARKERFI

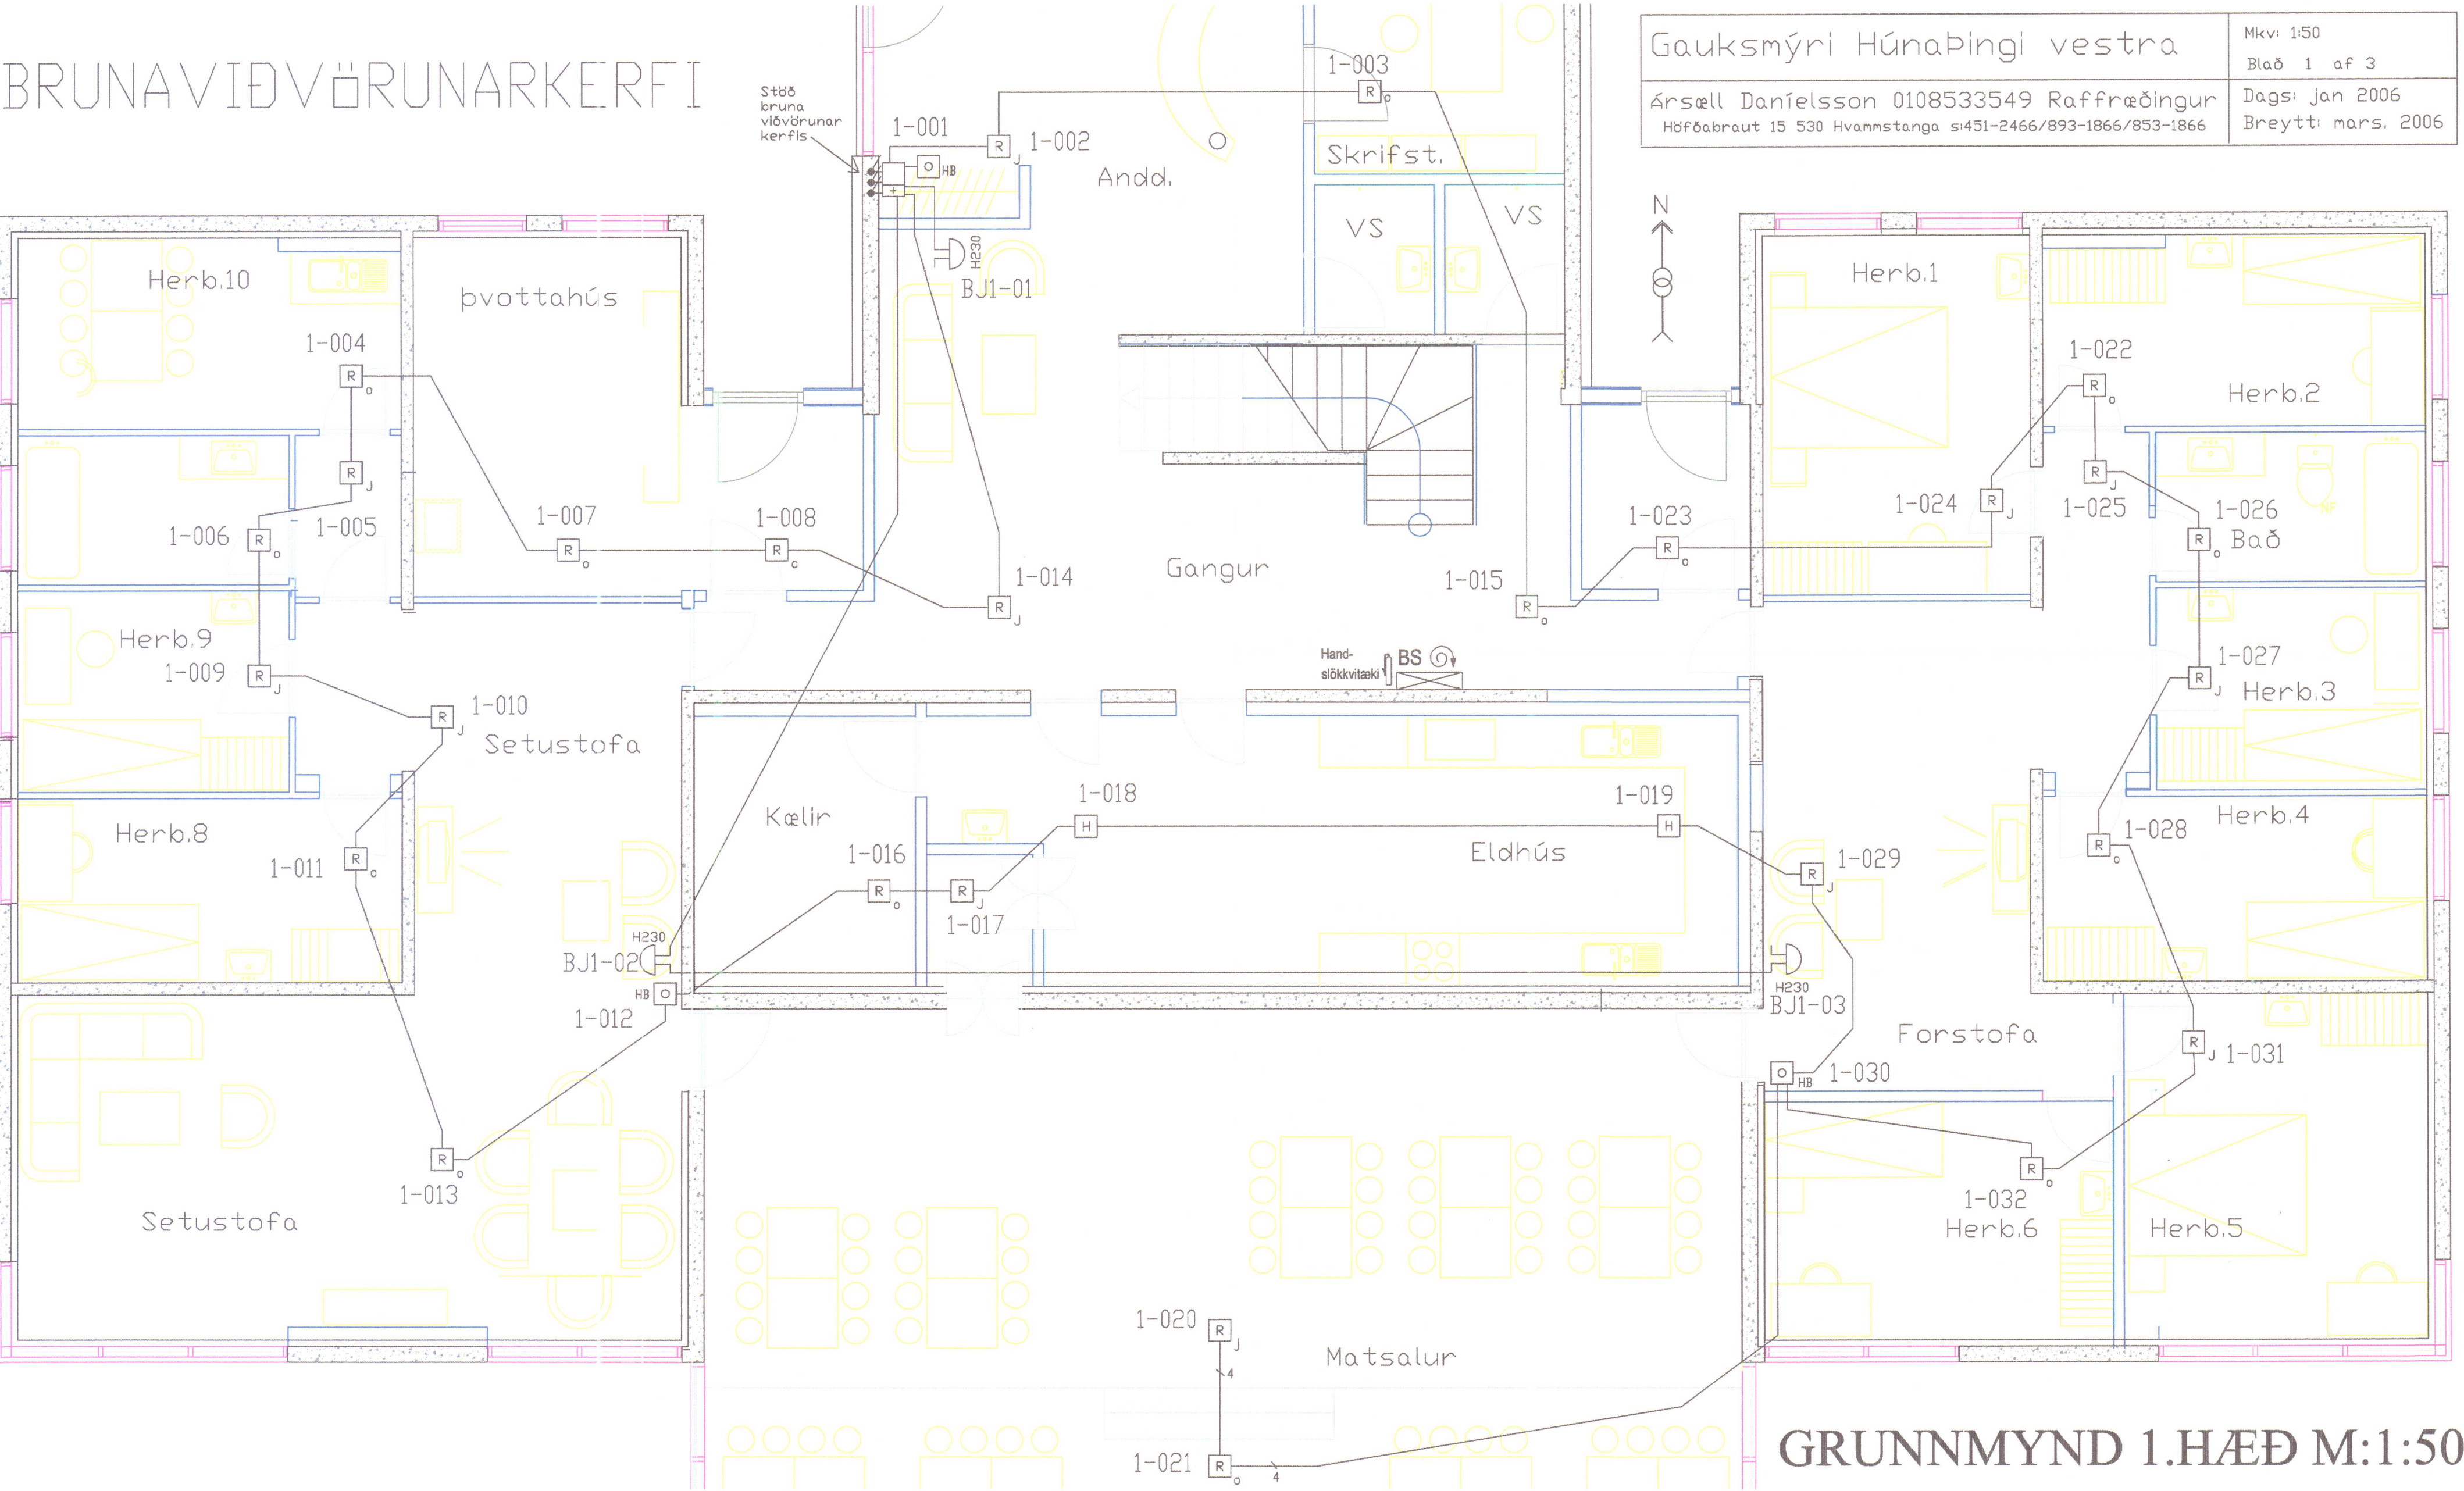

Gauksmýri Húnaþingi vestra	Mkv: 1:50
Ársæll Daníelsson 0108533549 Raffræðingur	Blað 1 af 3
Höfðabraut 15 530 Hvammstanga síð 451-2466/893-1866/853-1866	Dags: Jan 2006
	Breytt: mars. 2006

GRUNNMYND 1.HÆÐ M:1:50