


Mótt 10/2 26
01

TAKNAR AD LOFT ER TEKID NIDUR
LOFTHED CA. 2500 MM

TAKNAR AD LOFT ER TEKID NIDUR
LOFTHED CA. 2500 MM

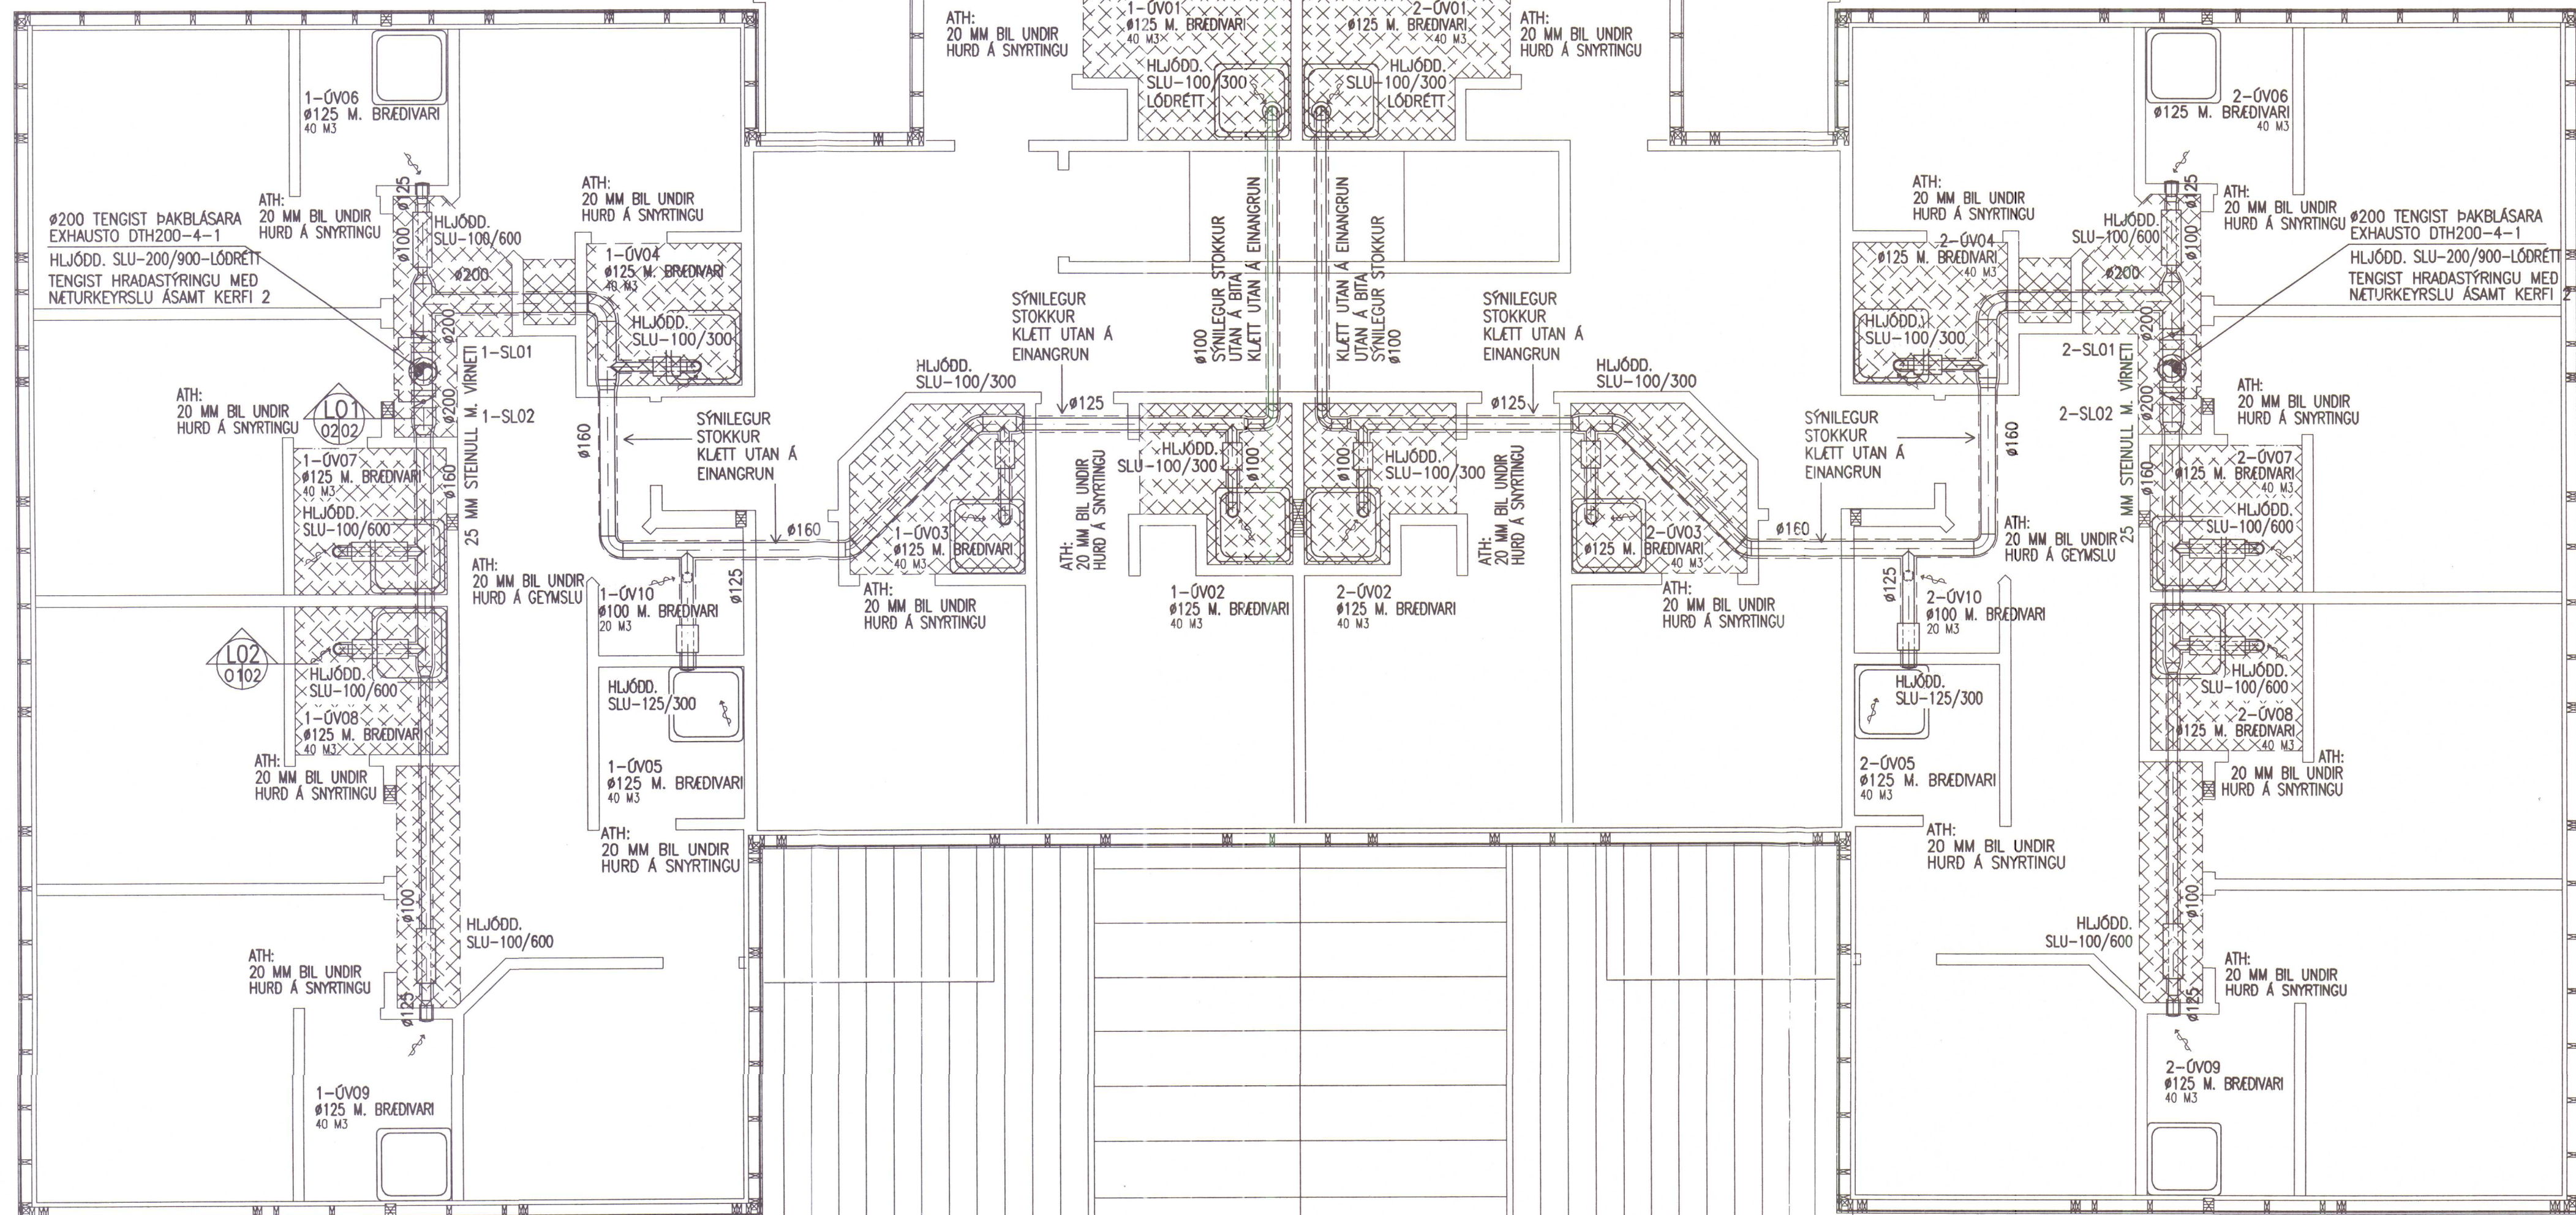

TEKJASKRÁ- KERFI 1

NÚMER	LÝSING - ÚTSOGSKERFI SNYRTINGAR	ATHUGASEMDIR OG SKÝRINGAR
1-BL01	Þakblásari ca. 400 m ³ /klst	t.d EXHAUSTO DTH200-4-1
1-HD01/1-HD05	5. stk. hjóðdeyfar	t.d LINDAB SLU 100/300
1-HD06/1-HD09	4. stk. hjóðdeyfar	t.d LINDAB SLU 100/600
1-HD10	1. stk. hjóðdeyfir	t.d LINDAB SLU 200/900
1-SL01/1-SL02	2. stk. stillilokur	t.d LINDAB IRIS IBU-200
1-ST01	Hraðastýring + klukka	EXHAUSTO EFC-50 + útanlággjandi klukka ATH! Stýrir bæði kerfi 1 og 2

TEKJASKRÁ- KERFI 2

NÚMER	LÝSING - ÚTSOGSKERFI SNYRTINGAR	ATHUGASEMDIR OG SKÝRINGAR
2-BL01	Þakblásari ca. 400 m ³ /klst	t.d EXHAUSTO DTH200-4-1
2-HD01/2-HD05	5. stk. hjóðdeyfar	t.d LINDAB SLU 100/300
2-HD06/2-HD09	4. stk. hjóðdeyfar	t.d LINDAB SLU 100/600
2-HD10	1. stk. hjóðdeyfir	t.d LINDAB SLU 200/900
2-SL01/2-SL02	2. stk. stillilokur	t.d LINDAB IRIS IBU-200
	Hraðastýring + klukka	ATH! Stýrir bæði kerfi 1 og 2

VENTLASKRÁ - KERFI 1

NÚMER	STADSETNING	GERD	LOFTMAGN m ³ /KLKST	VENTILL EDA SAMBÆRILEGT
1-ØV01/1-ØV09	9 stk. snyrtingar	Útsog	40	Ø125 Með bræðivari
1-ØV10	1 stk. geymsla	Útsog	20	Ø100 Með bræðivari
SAMTALS ÚTSOG: 380 m ³ /KLST				

VENTLASKRÁ - KERFI 2

NÚMER	STADSETNING	GERD	LOFTMAGN m ³ /KLKST	VENTILL EDA SAMBÆRILEGT
2-ØV01/2-ØV09	9 stk. snyrtingar	Útsog	40	Ø125 Með bræðivari
2-ØV10	1 stk. geymsla	Útsog	20	Ø100 Með bræðivari
SAMTALS ÚTSOG: 380 m ³ /KLST				

LOFTMILLIFÆRSLA ER UM
20 MM BIL UNDIR HURÐIR
EDA HURÐARISTAR

ATH. ALLIR ÚTSOGSVENTLAR
SKULU VERA MEÐ BRÆÐIVARI

LOFTMILLIFÆRSLA ER UM
20 MM BIL UNDIR HURÐIR
EDA HURÐARISTAR

ATH. ALLIR ÚTSOGSVENTLAR
SKULU VERA MEÐ BRÆÐIVARI



GAUKSMÝRI, HÚNAVATNSSÝSLU

STÆKKUN / VÍÐBYGGING II.
ÚTSOGSKERFI FRÁ SNYRTINGUM
GRUNNMÝND OG TÆKJALISTI
SKEMATISK TENGIMÝND



HAHAAD	JLS	TEKNAÐ	JLS	MÁV.	1:50	VERNR.	V0072
SAMP.	JLS	SKRÁ	L-01.DWG	TEKNAÐ	NR.		
ÚTGAFA		DAGS.		HAHAAD			

Moff 10/2 '26
Df.

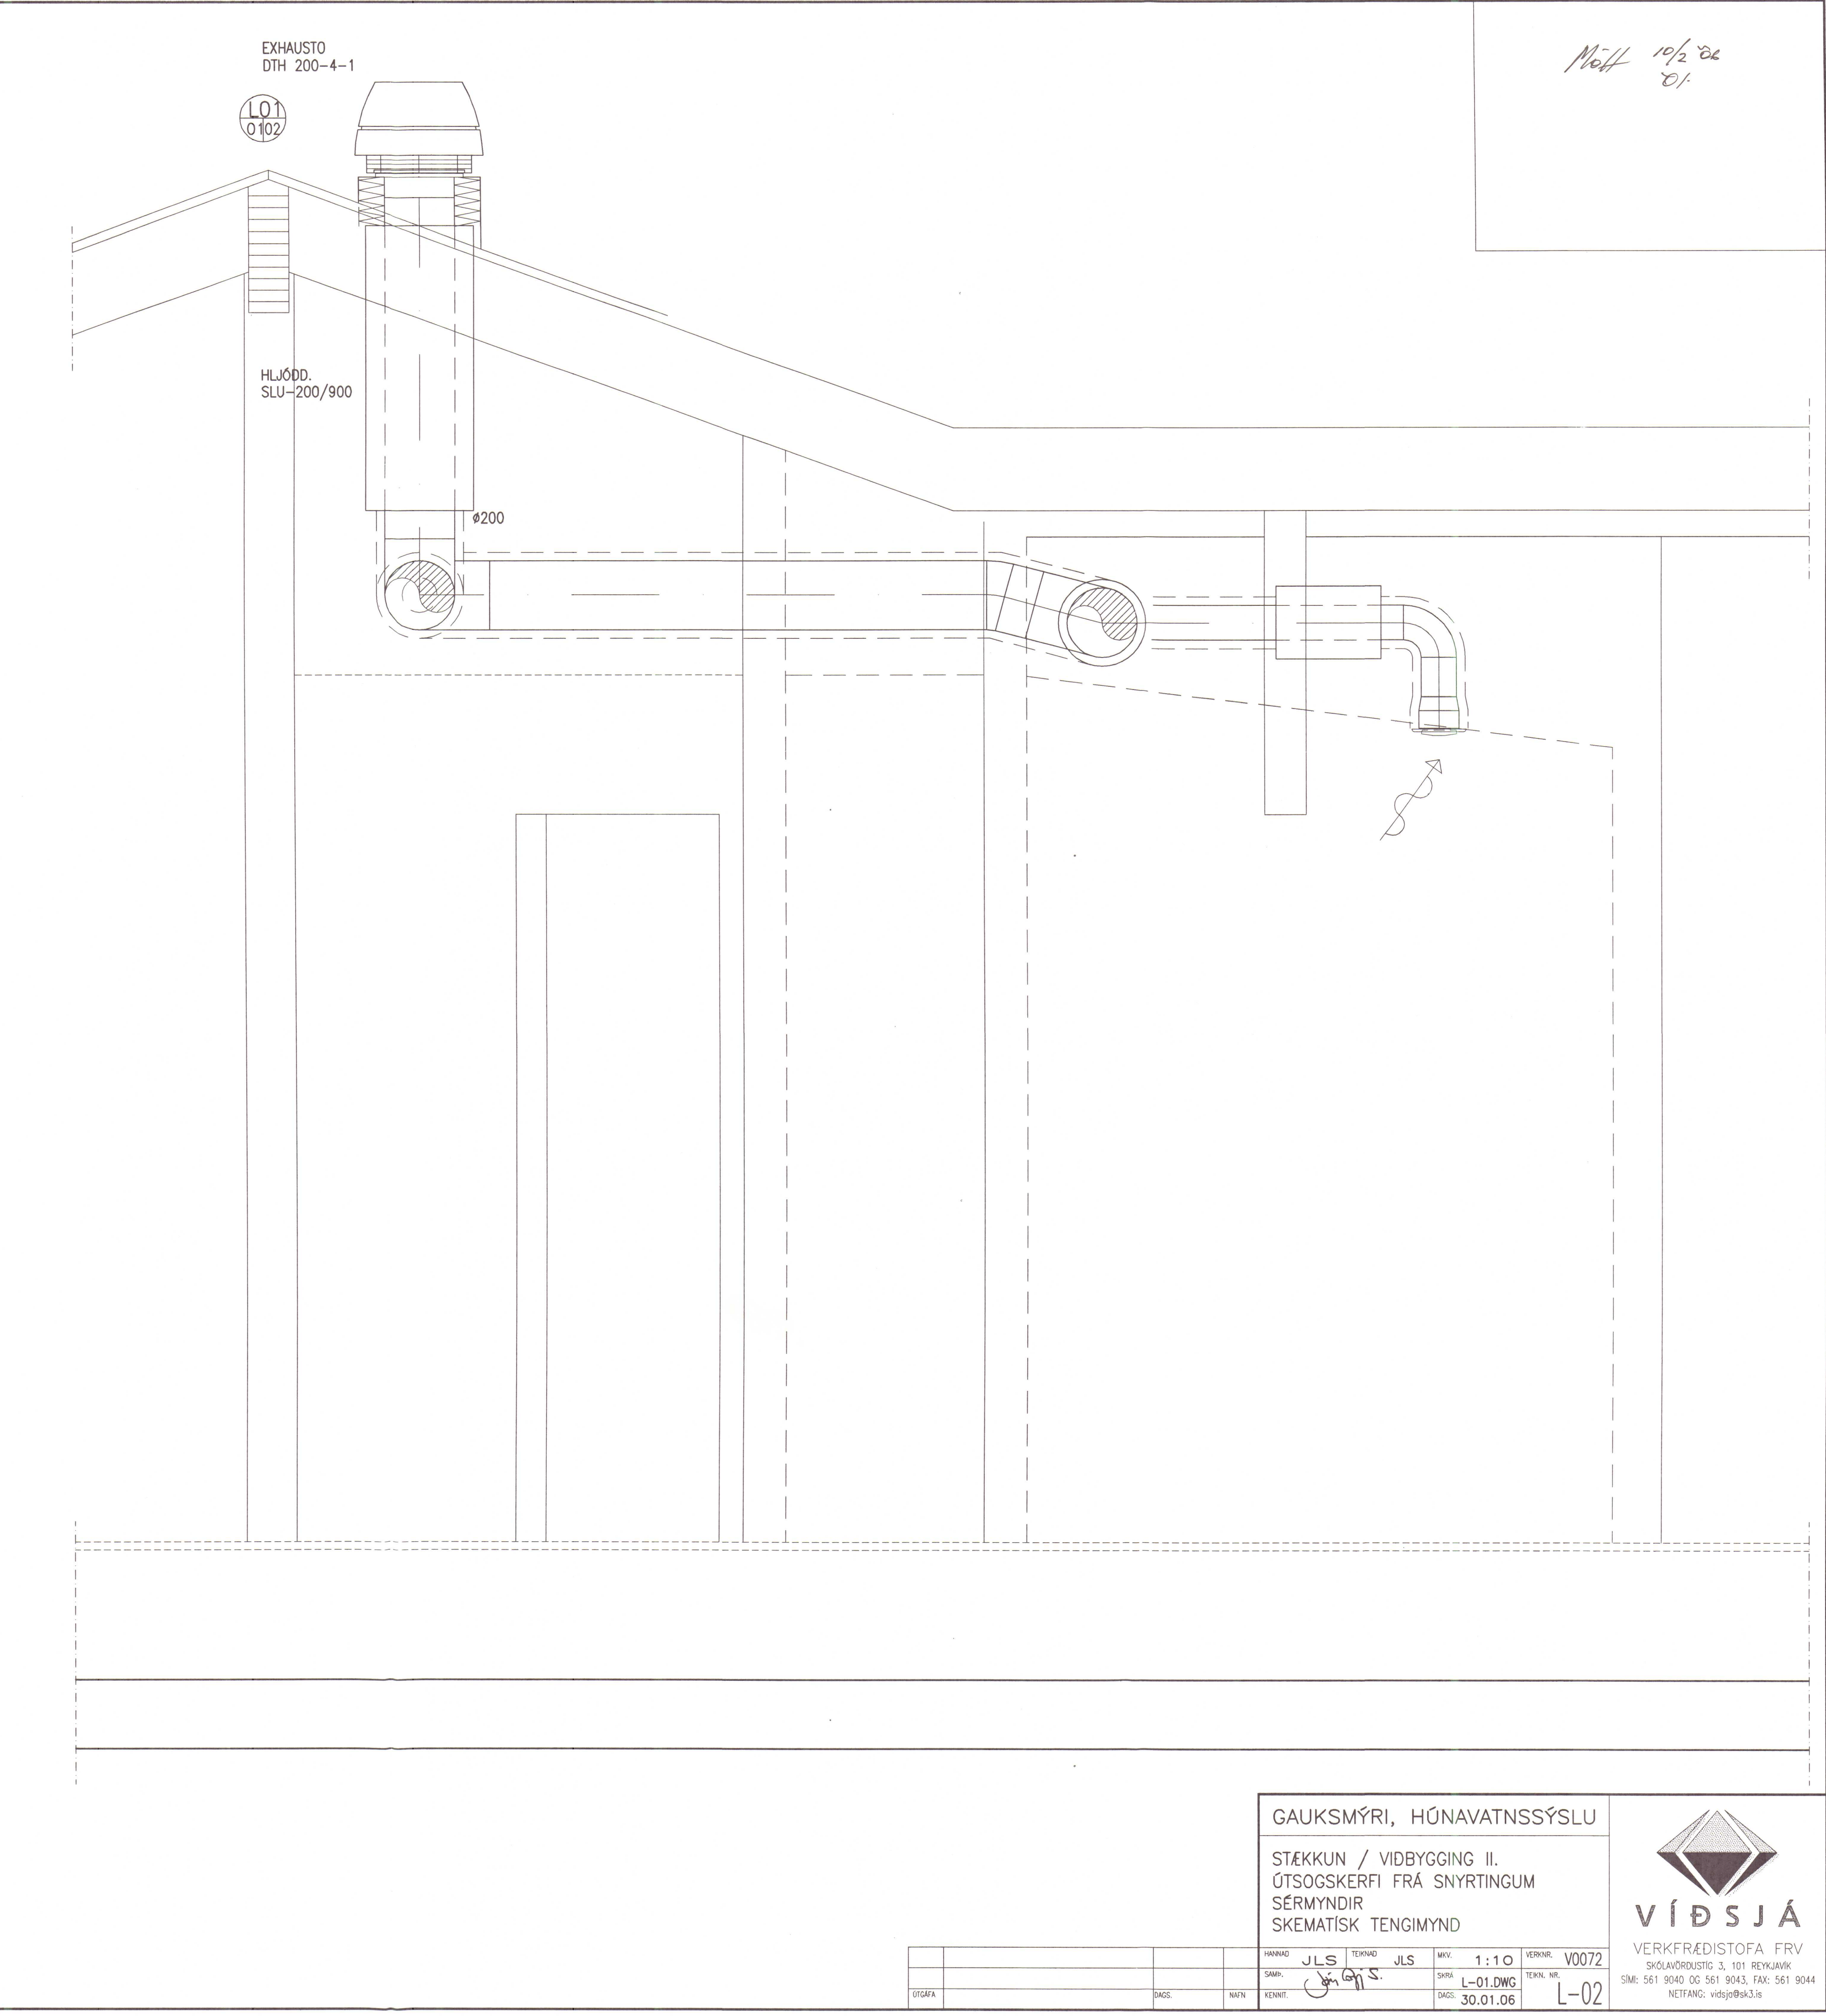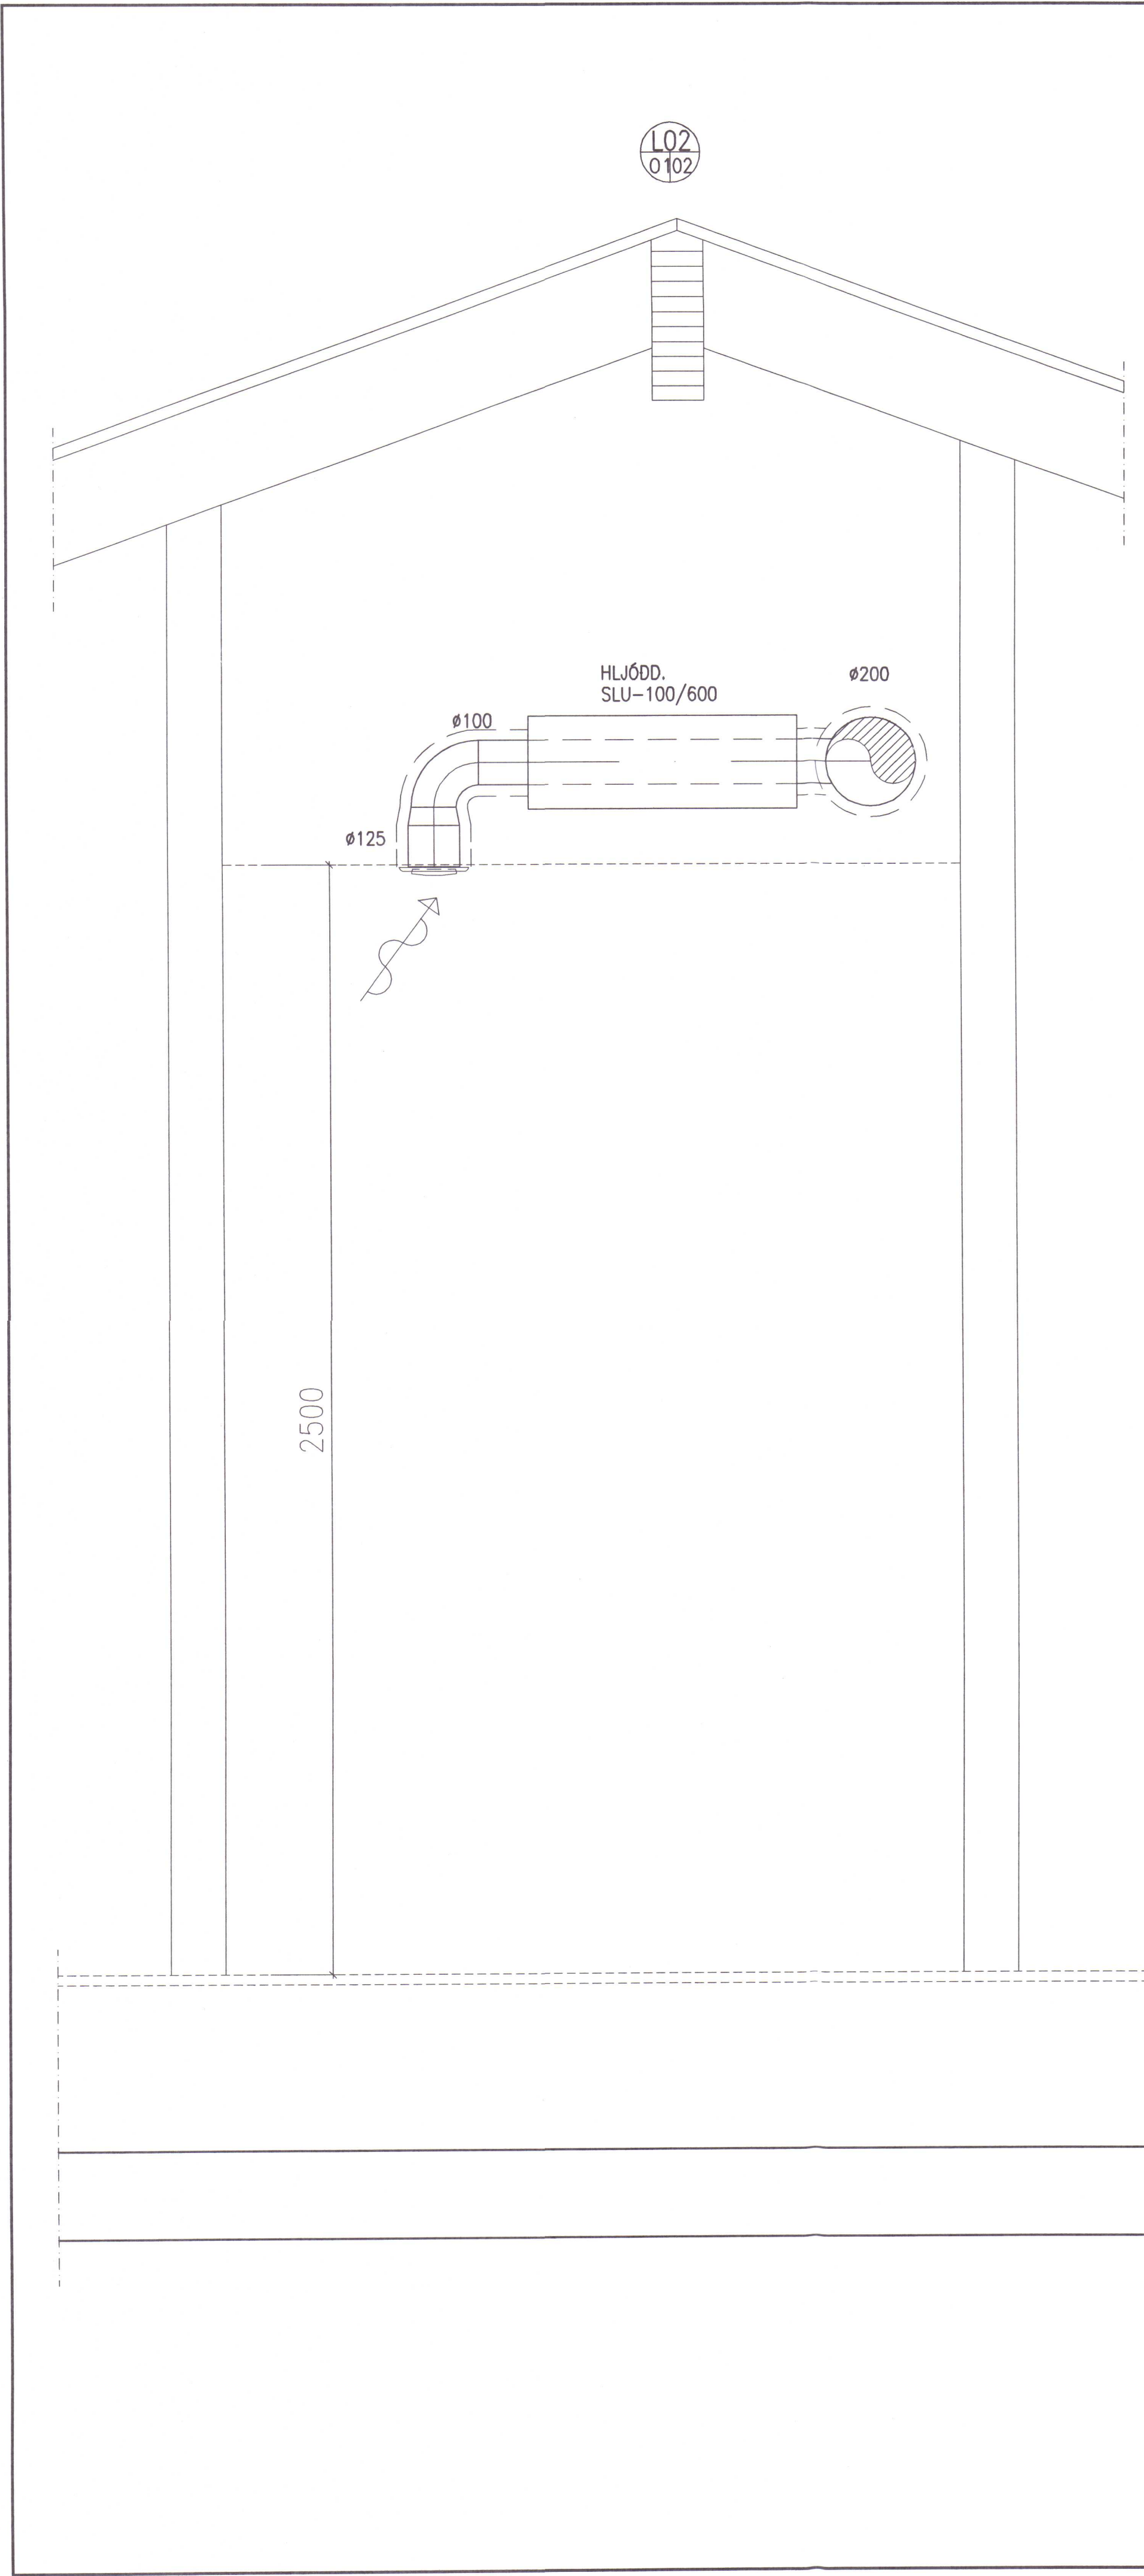

GAUKSMÝRI, HÚNAVATNSSÝSLU							
STÆKKUN / VIÐBYGGING II.							
ÚTSOGSKERFI FRÁ SNYRTINGUM							
SÉRMYNDIR							
SKEMATISK TENGIMYND							
HANAND	JLS	TEIGNAD	JLS	MYN.	1:10	VERKFR.	V0072
SAÐA:	S. S.			SAÐA	L-01.DWG		
KENNT:				DAGS:	30.01.06		TEKNI. NR.
							L-02

