


BYGGINGARLÝSING

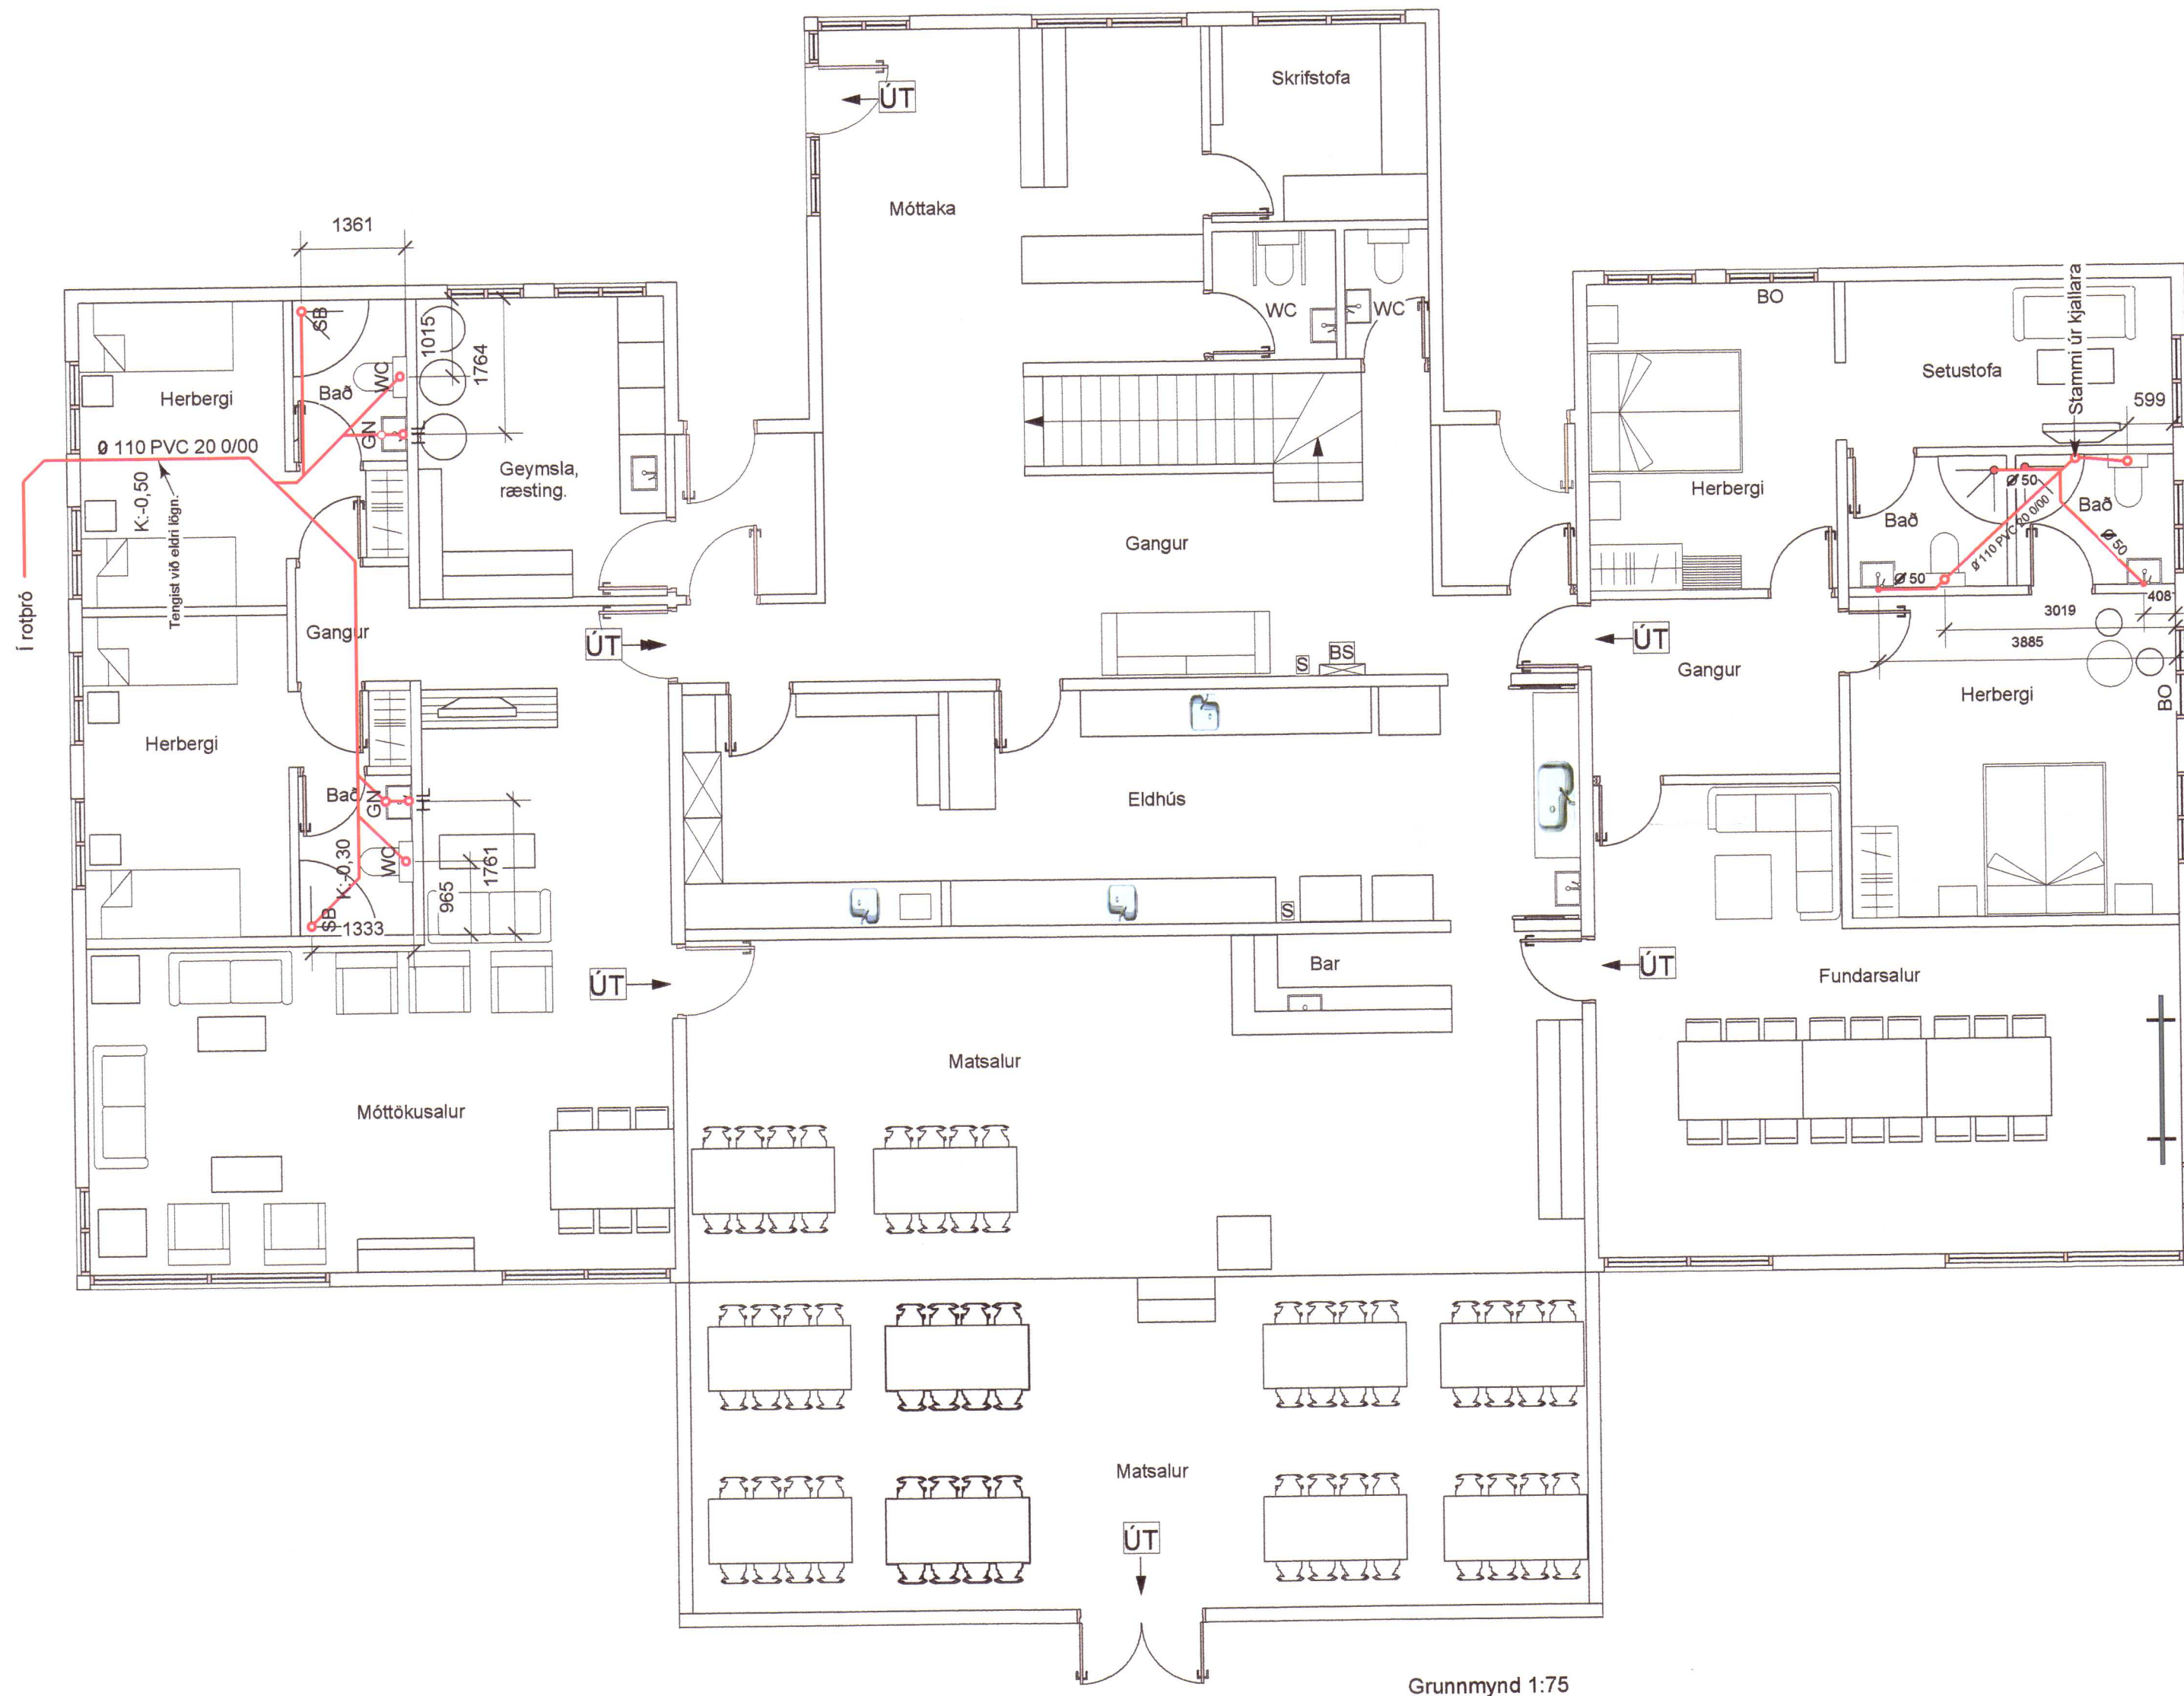

Gauksmýri breytingar á 1 hæð, frárennslislagirnir.

Uppdráttur: Grunnmynd
Mælikvarði: 1:75
Breyting:
Verkkaupi:

L02

Haukur Árnason Byggingatæknifræðingur, kt. 290131-3329
Laufvangi 14 - 220 Hafnarfjörður - sími 687 9098 / 684 1139

Teiknað: Einar Daniel Karlsson

Dagsetning: 3/4 2011
Yfirfarið og samþykkt: Haukur Árnason