


f.h.

HÚNAÞING VESTRA
BYGGINGAÞULLTRÚ

ÁRITUN BYGGINGAÞULLTRÚA

BYGGINGARLÝSING

Neysluvatnslagnir eru úr 20mm Ál-pex rörum
Lagnirnar eru:
IV = í vegg
UL = upp við loft.
Allar lagnir skulu vera með áðrenninni einangrun.

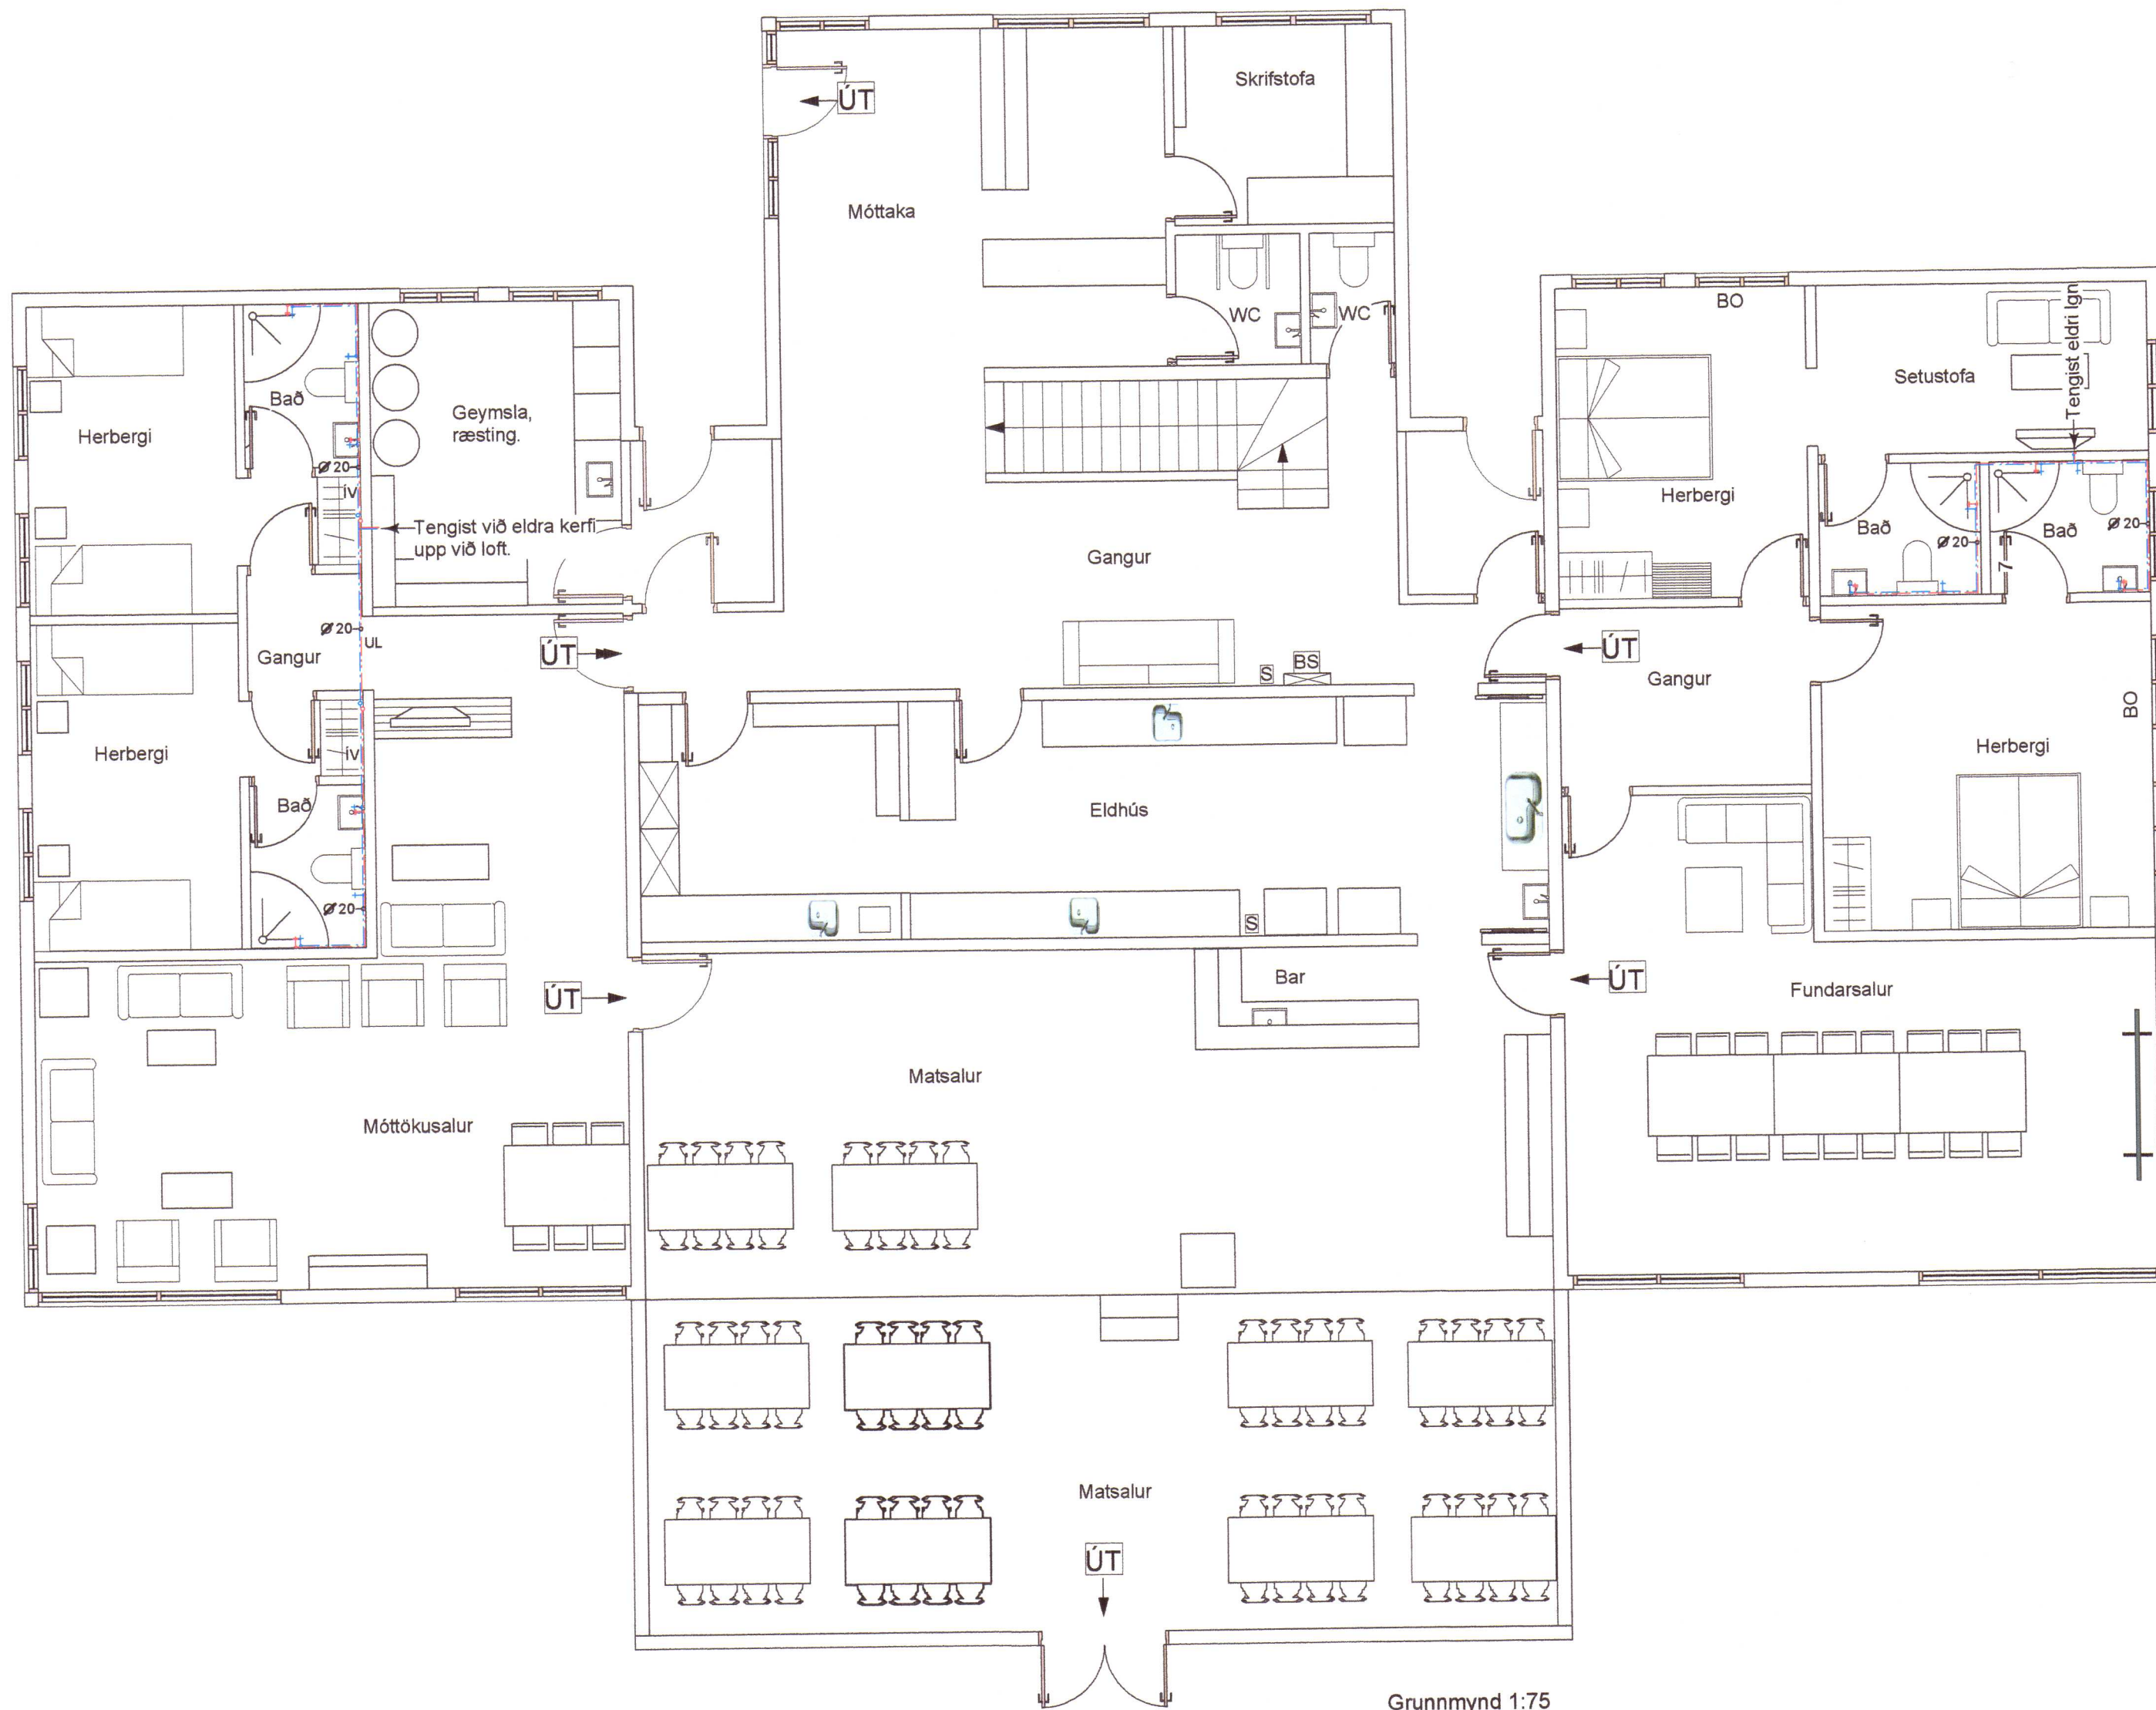

Grunnmynd 1:75

Gauksmýri breytingar á 1 hæð, neysluvatnslagnir.

Uppdráttur: Grunnmynd
Mælikvæði: 1:75
Breyting:
Verkkaupi:

L03

Haukur Árnason Byggingatæknifræðingur, kt. 290131-3329
Laufvangi 14 - 220 Hafnarfjörður - sími 587 9088 / 694 1139

Telknað: Einar Daniel Karlsson


Dagsetning:

Yfirfarið og samþykkt:

3/4 2011 Haukur Árnason

BYGGINGARLÝSING

Hitalagnir eru Ál-pex rör 25-20-16mm.
Lagnirnar eru:
IV = í vegg
UL = upp við loft í stökk.
Allar lagnir skulu vera með áðreginni einangrun.

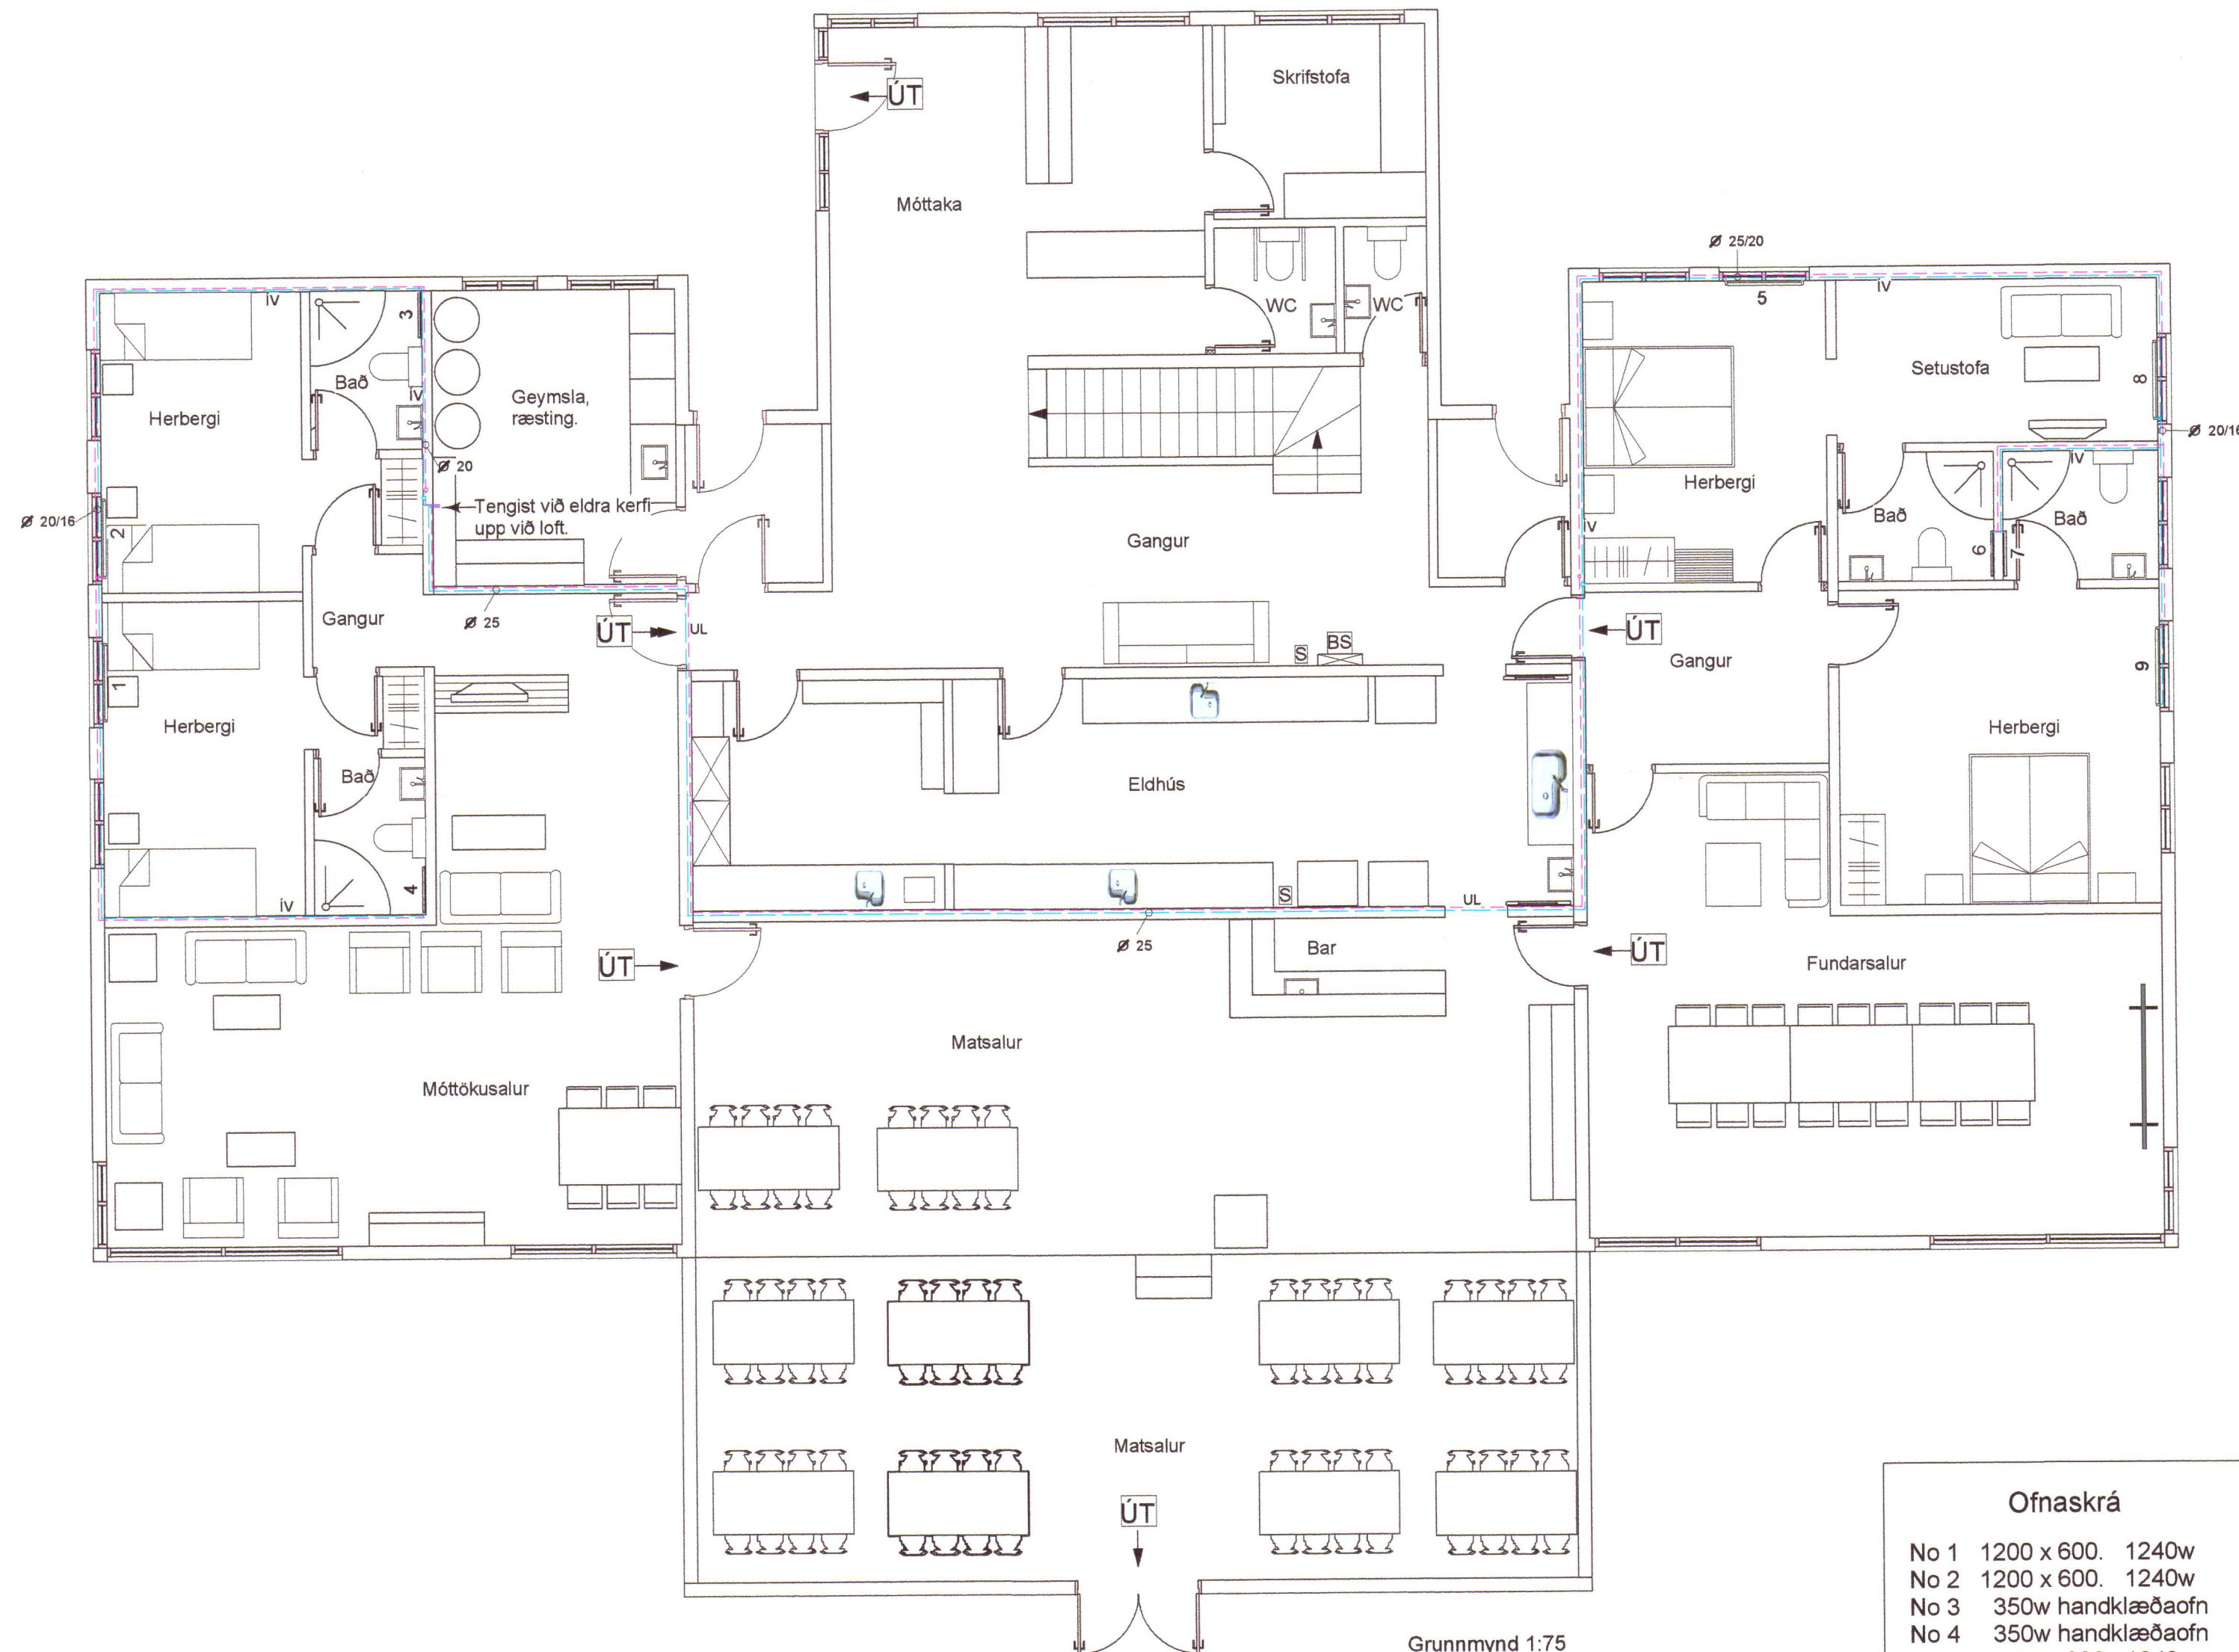

Grunnmynd 1:75

Ofnaskrá

- No 1 1200 x 600. 1240w
- No 2 1200 x 600. 1240w
- No 3 350w handklæðaofn
- No 4 350w handklæðaofn
- No 5 1200 x 600 1240w
- No 6 350w handklæðaofn
- No 7 350w handklæðaofn
- No 8 1000 x 600 1000w
- No 9 1200 x 600 1240w

Gauksmýri breytingar á 1 hæð, hitalagnir.

Uppdráttur: Grunnmynd og ofnaskrá
Mælikvarði: 1:75
Breyting:
Verkkaupi:

L01

Haukur Árnason Byggingatæknifræðingur, kt. 290131-3329
Laufvangi 14 - 220 Hafnarfjörður - sími 587 9098 / 694 1139

Telknað: Einar Daniel Karlsson

Dagsetning: 3/4 2011 Haukur Árnason