




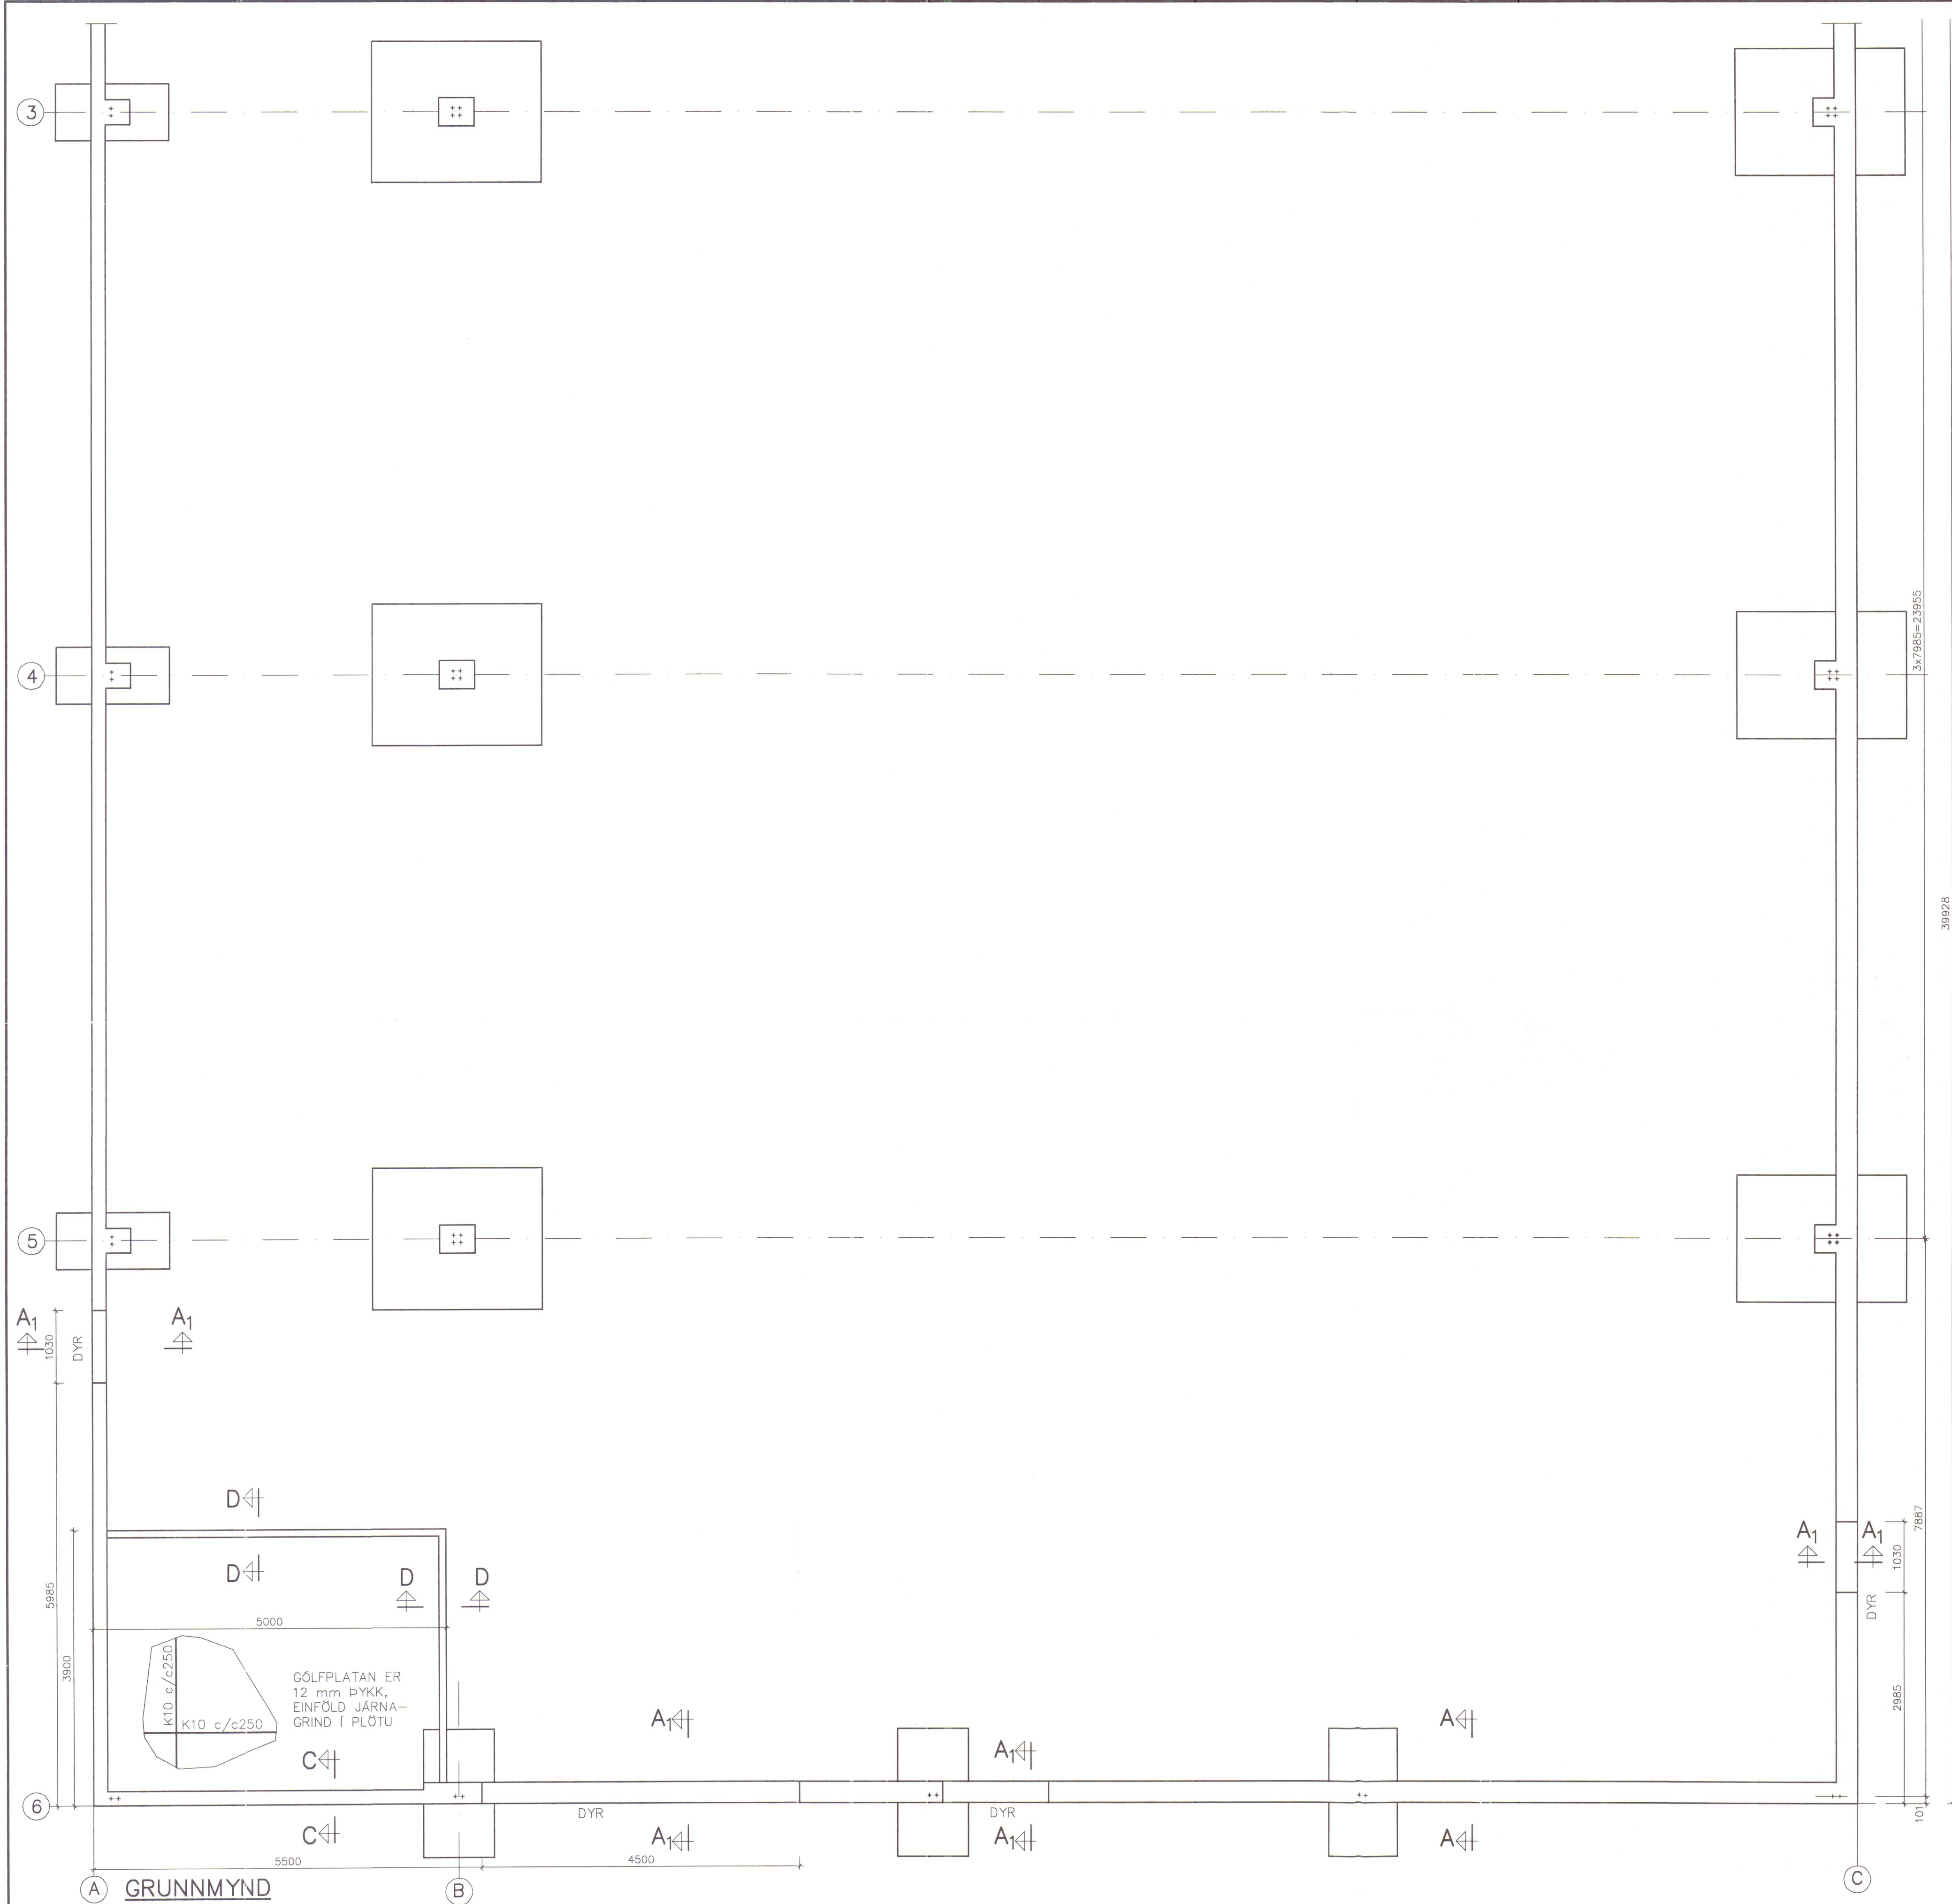



SNID C-C

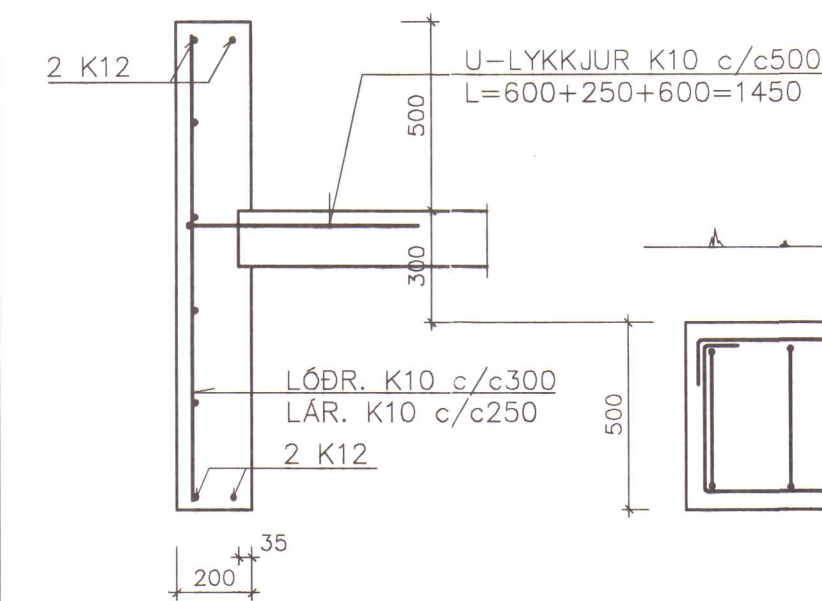


SÚLUR A, 2-5

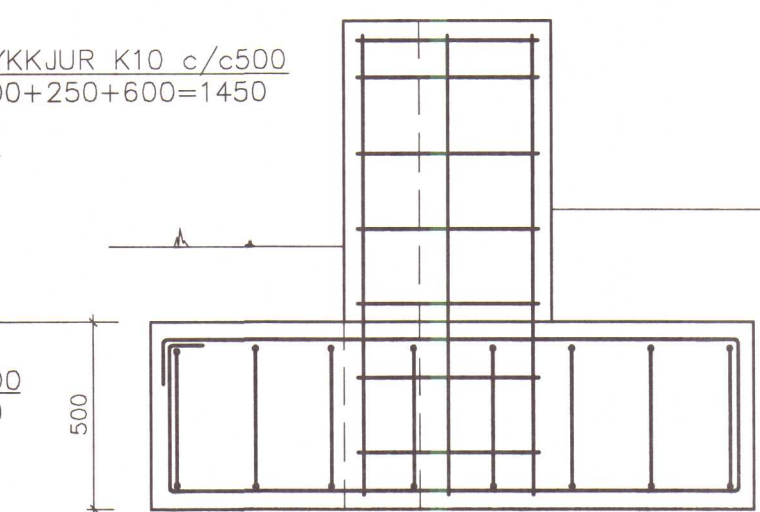


SNID D-D

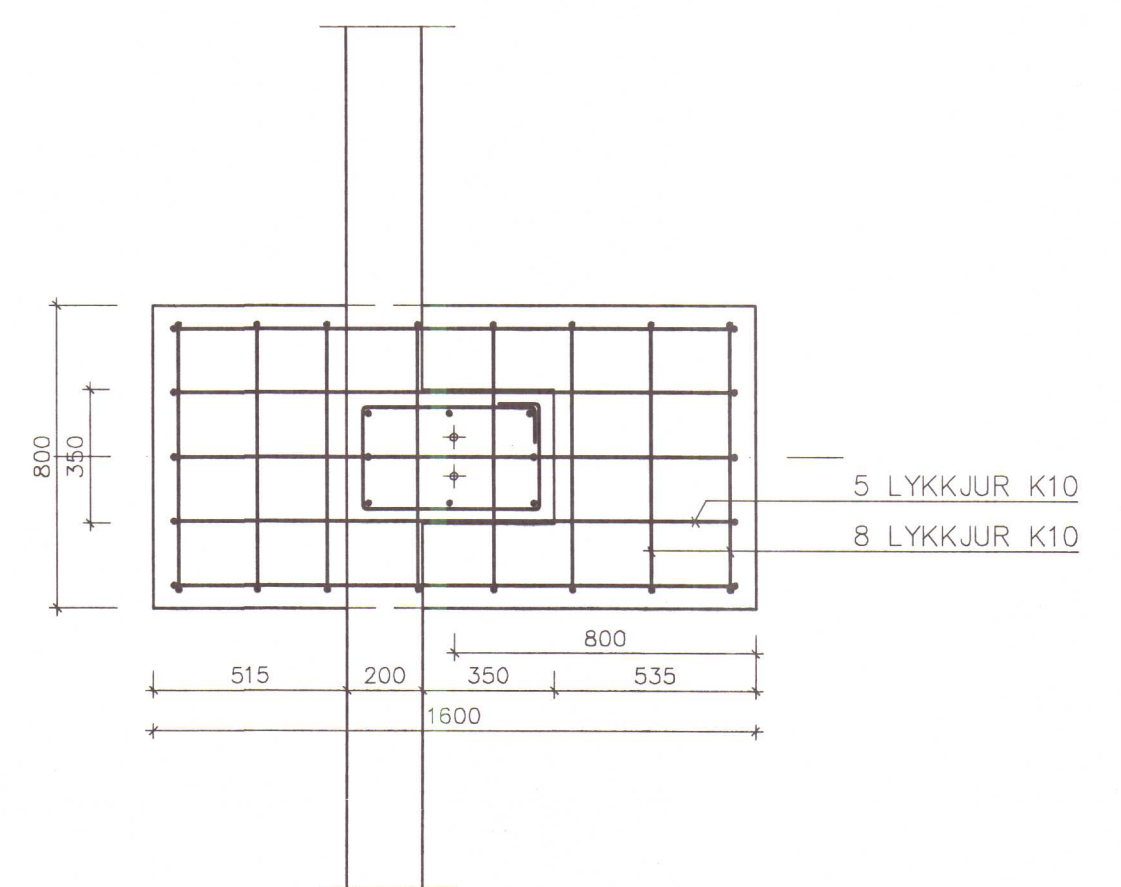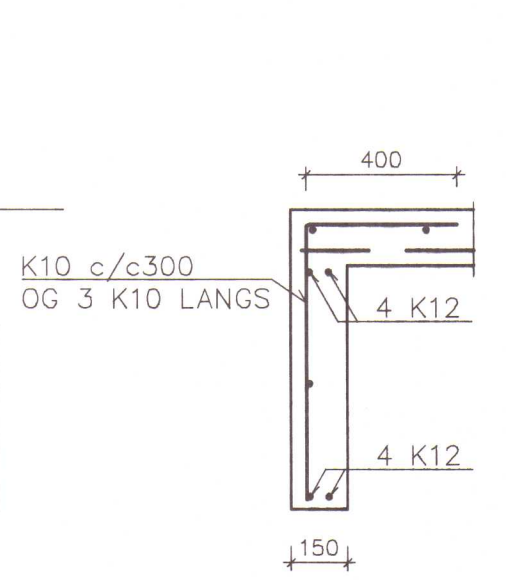


FESTIBOLTAR ø20 Í LÍNU A

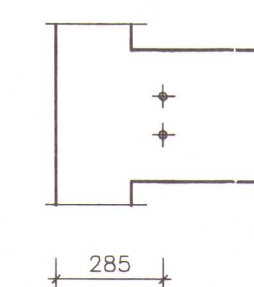


FESTIBOLTAR ø24 Í LÍNU B

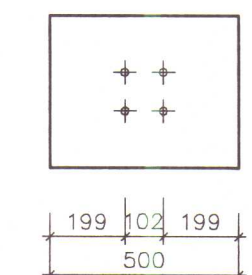

FESTIBOLTAR ø24 Í LÍNU C

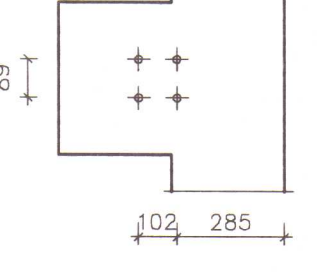

FESTIBOLTAR ø20 Í ÁS 1 OG 6 (BOLTAR SJÁ LÍNU A)

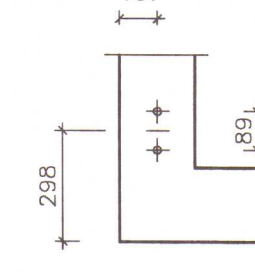

YFIRBORD STEYPU

SKRÚFEINN ø20
L= 500, 3 RÆR, 1 SKÍFA
STÁLGEÐI 8.8 GALVANHUÐAÐ


YFIRBORD STEYPU

SKRÚFEINN ø24
L= 700, 3 RÆR, 1 SKÍFA
STÁLGEÐI 8.8 GALVANHUÐAÐ


ÖNNUR SNID SJÁ BL. 2

TÆKNIPJÓNUSTAN SF				GAUKSMÝRI HÚNAÞINGI			
Lágmúla 5 - 108 Reykjavík				LANDNÚMER 1444 65			
s.581 3844 fax 581 4740				GRUNNMYND REIÐSKÁLA			
e-mail tth @ tth.is				UNDIRSTÖÐUR			
276733-5559				Hannað: VÞ Dags.: 08.99			
				Teikn.: ÞG Yfirfarid.: 3			
				Kvarði: 1:50/20			
				Nr.: 9916 Blað.: 3			
				At.: 3			


GRUNNMYND
1:50

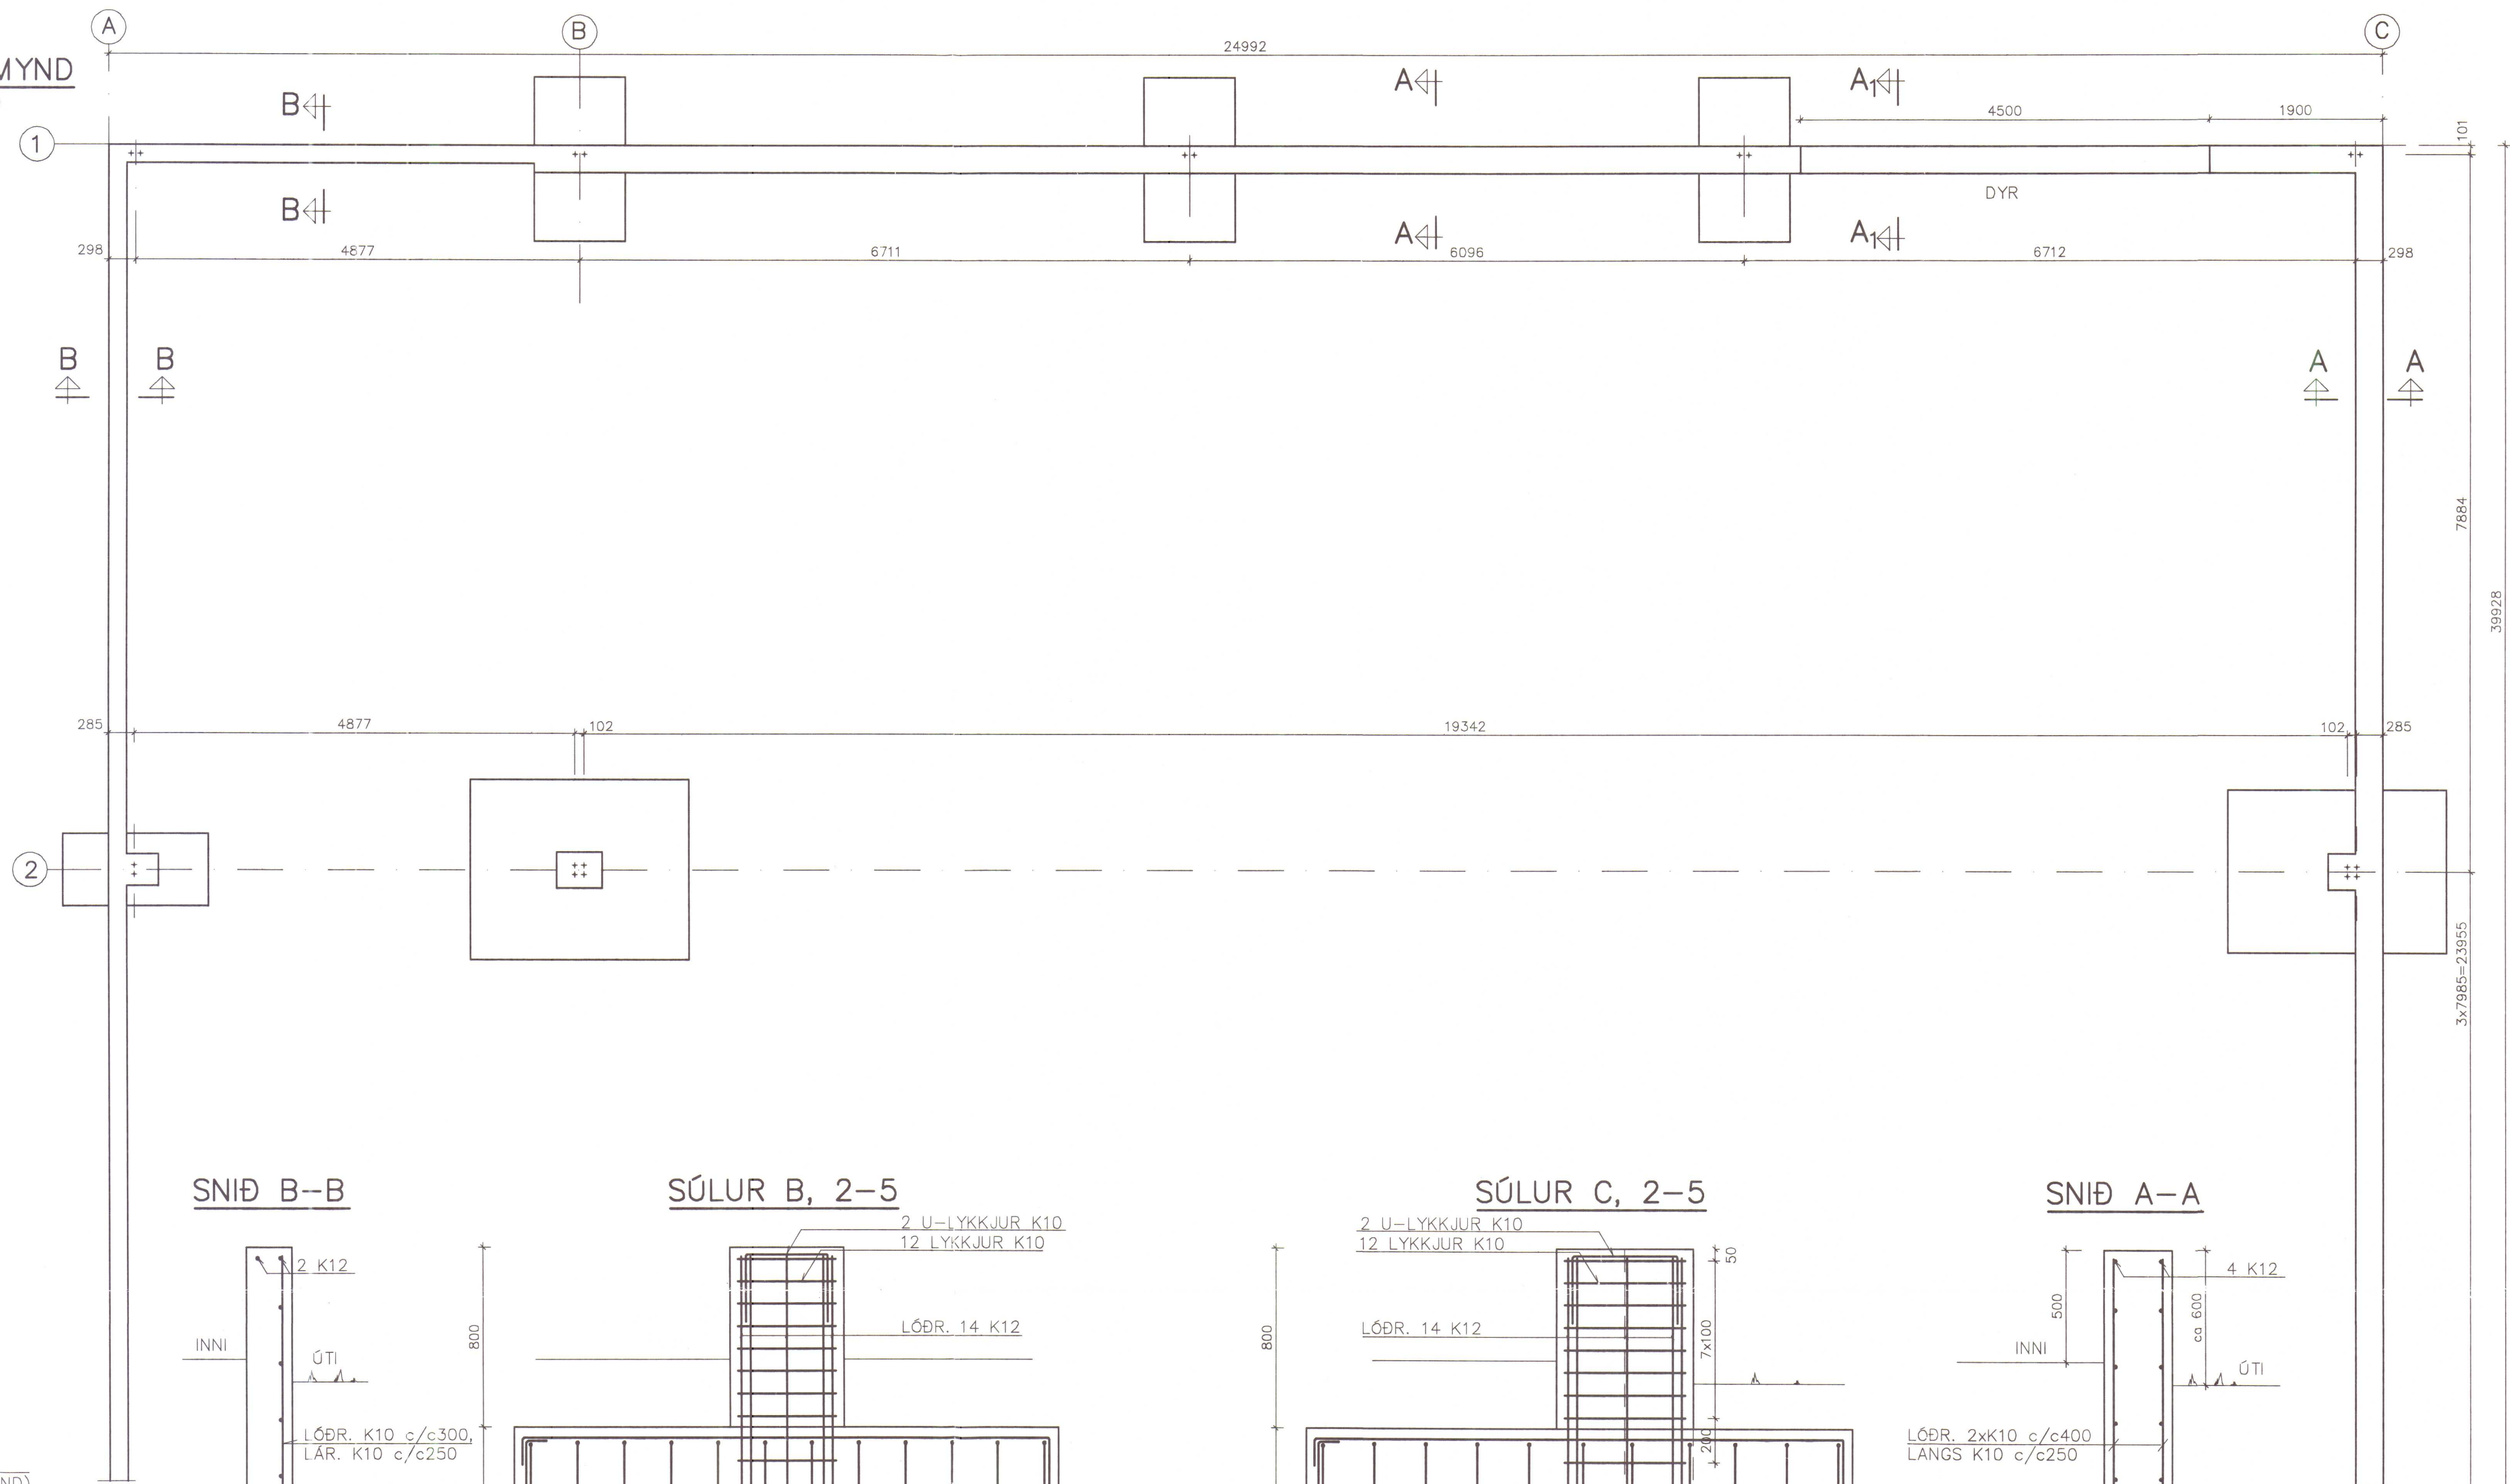

HORN Í LÍNU C

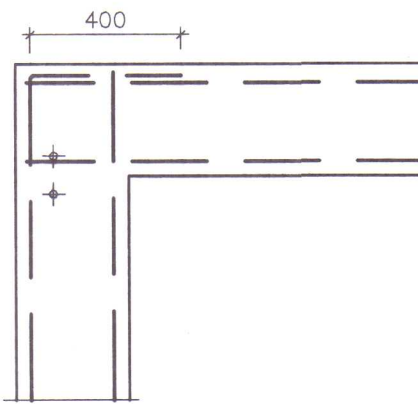


SÚLUR Í LÍNU 1 OG 6

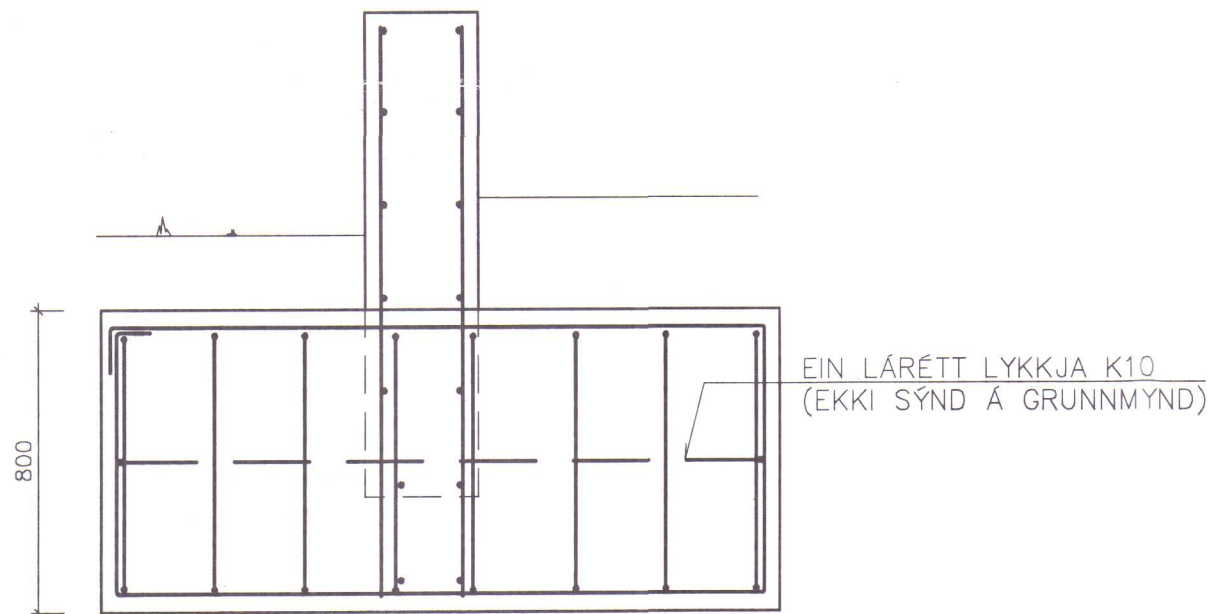


EIN LÁRÉTT LYKKJA K10
(EKKI SÝND Á GRUNNMYND)

SNÍÐ B-B

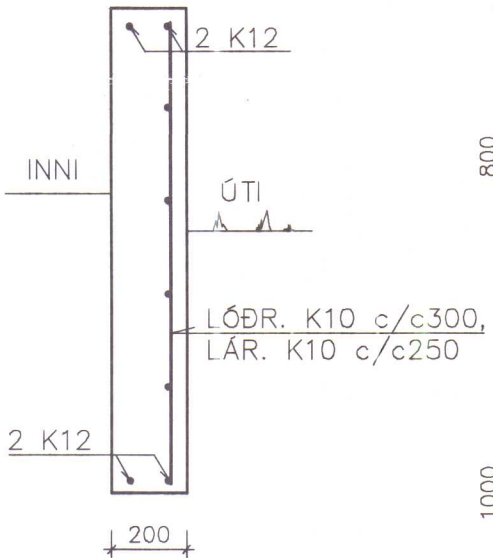


SÚLUR B, 2-5

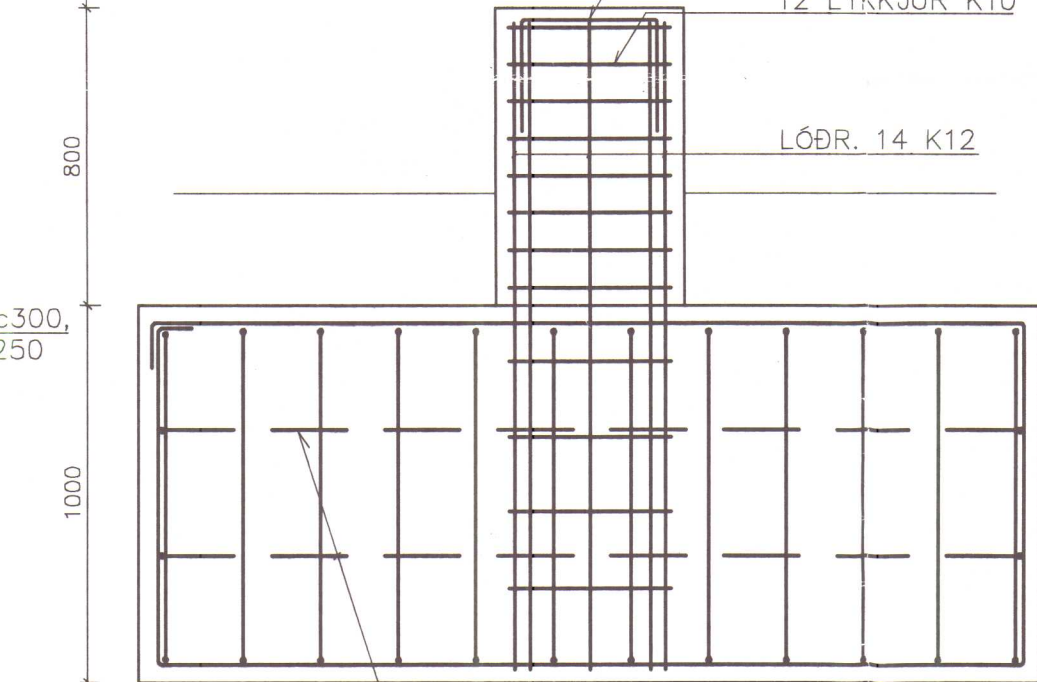


2 LÁR. LYKKJUR K10
(EKKI SÝNDAR Á GRUNNMYND)

SÚLUR C, 2-5

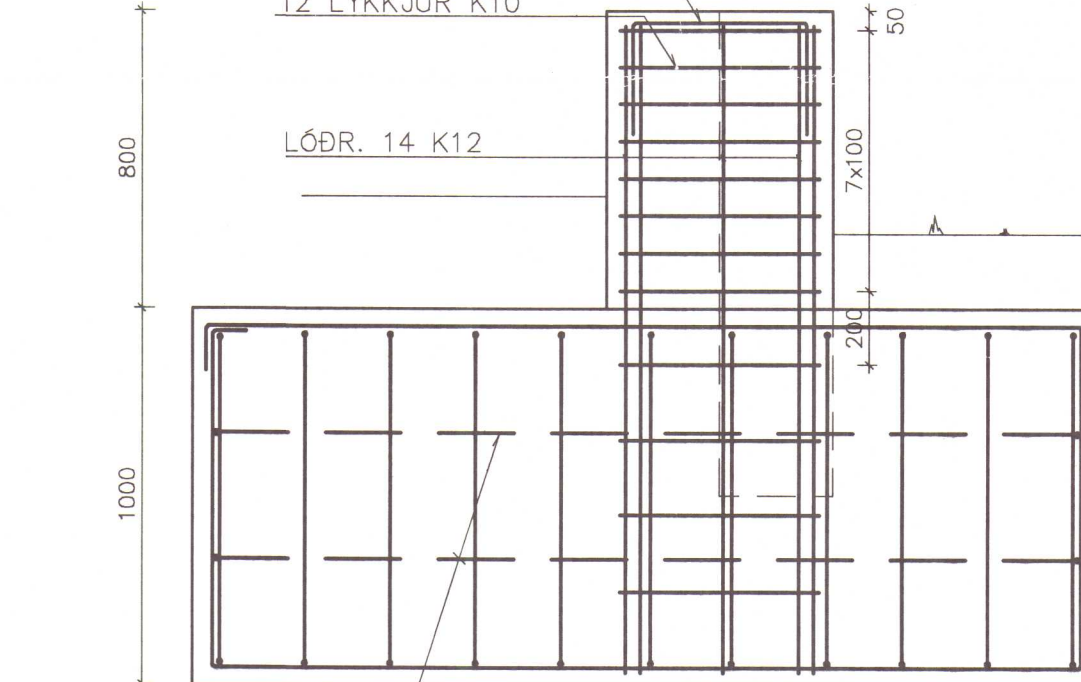


2 LÁR. LYKKJUR K10
(EKKI SÝNDAR Á GRUNNMYND)


SNÍÐ A-A

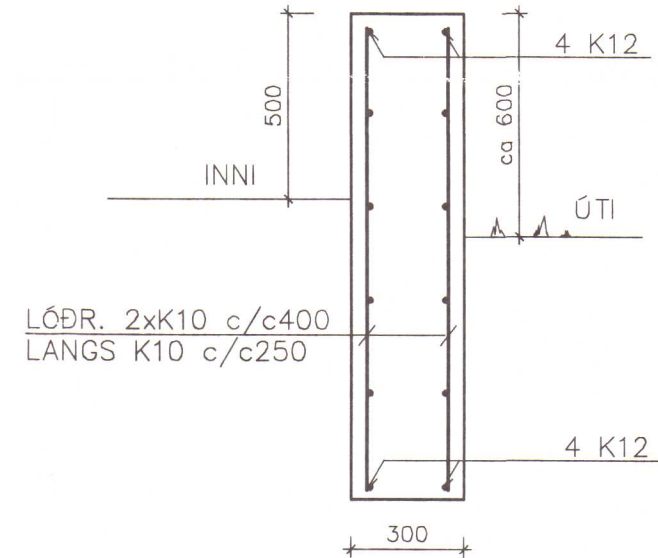

SNÍÐ A1 - A1

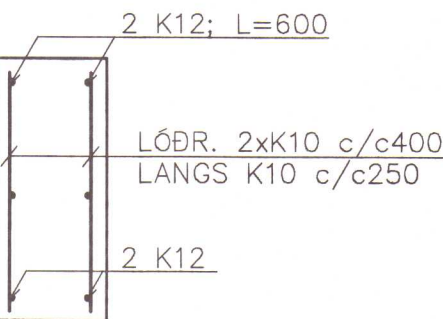

LÁR. SNÍÐ UM DYR

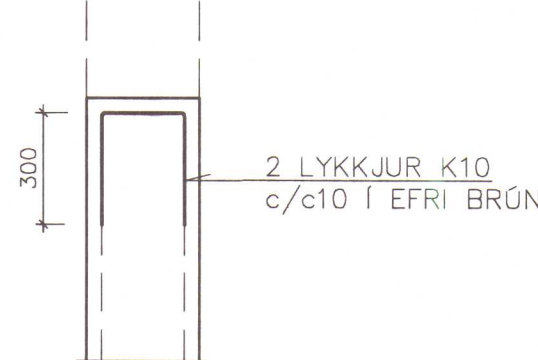

Í REIÐSKÁLA ER EKKI STEYPT GÓLF HELDUR ÞJAPPAÐUR
SENDINN MOLDARJARDVEGUR T.D. JARÐVEGUR ÚR HÖRÐU
VALLENDI (ÁRFRAMBURÐUR)

BOTN ER MÓHELLA Í 1,2-2,0 M DÝPT FRÁ YFIRBORDI
GÓLFS. FYLLT ER UNDIR UNDIRSTÖÐUR OG GÓLFPLÖTU
MEÐ MÖL OG ÞJAPPAÐ MEÐ VIBROVALTARA.


MESTA ÁLAG Á UNDIRSTÖÐUR ER 2 kg/cm (200 kN/m²)

STEYPUÐÆÐI S-250, MINNST 300 kg SEMENT/m³
VATNSSEMENTSTALA MINNI EN 0.55
LOFTINNIHALD MINNST 5%

INNSTEYPTIR BOLTAR ERU GALVANHÚÐAÐIR
STÁLÐÆÐI 8.8

ÖNNUR SNÍÐ SJÁ BL. 3

HORN Í LÍNU C

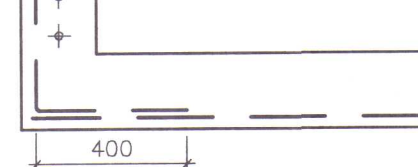

TEKNIÐJÓNUSTAN SF
Lágmúla 5 - 108 Reykjavík
s.581 3844 fax 581 4740
e-mail th@jtn.is
270733-2559

GAUKSMÝRI HÚNAÞINGI
LANDNÚMER 1444 65
GRUNNMYND REIÐSKÁLA
UNDIRSTÖÐUR

Hannað: VP Dags: 08.99
Teikn.: PG Yfirfarið:
Kvarði: 1:50/20 Blað: 2
Nr.: 9916 Af: 3

Br. Dags. Breyting