


Reikin.	<u>OK</u>	Jan. '05	Útgefild:	21.07.2005
Teikn.	JSS	Jan. '05	Kvarði:	1:10
Ath.				
Samp.				
GILSBAKKI 36 — Hvolsvelli —				Nr. 1-05
Verkhluti ÞAK. SNÍÐ.			Jón Kristjánsson Byggingarverndráttur ÞVFJ Skúlagata 19 101 Reykjavík Sími: 551-9600. Fax: 663-2154 M: 210754-4629 Netfang: j@rva@snmnet.is http://www.VJK.is	

Mótt. sept. 2005
-01.

A6 SNÍÐ. 1:10
1-06

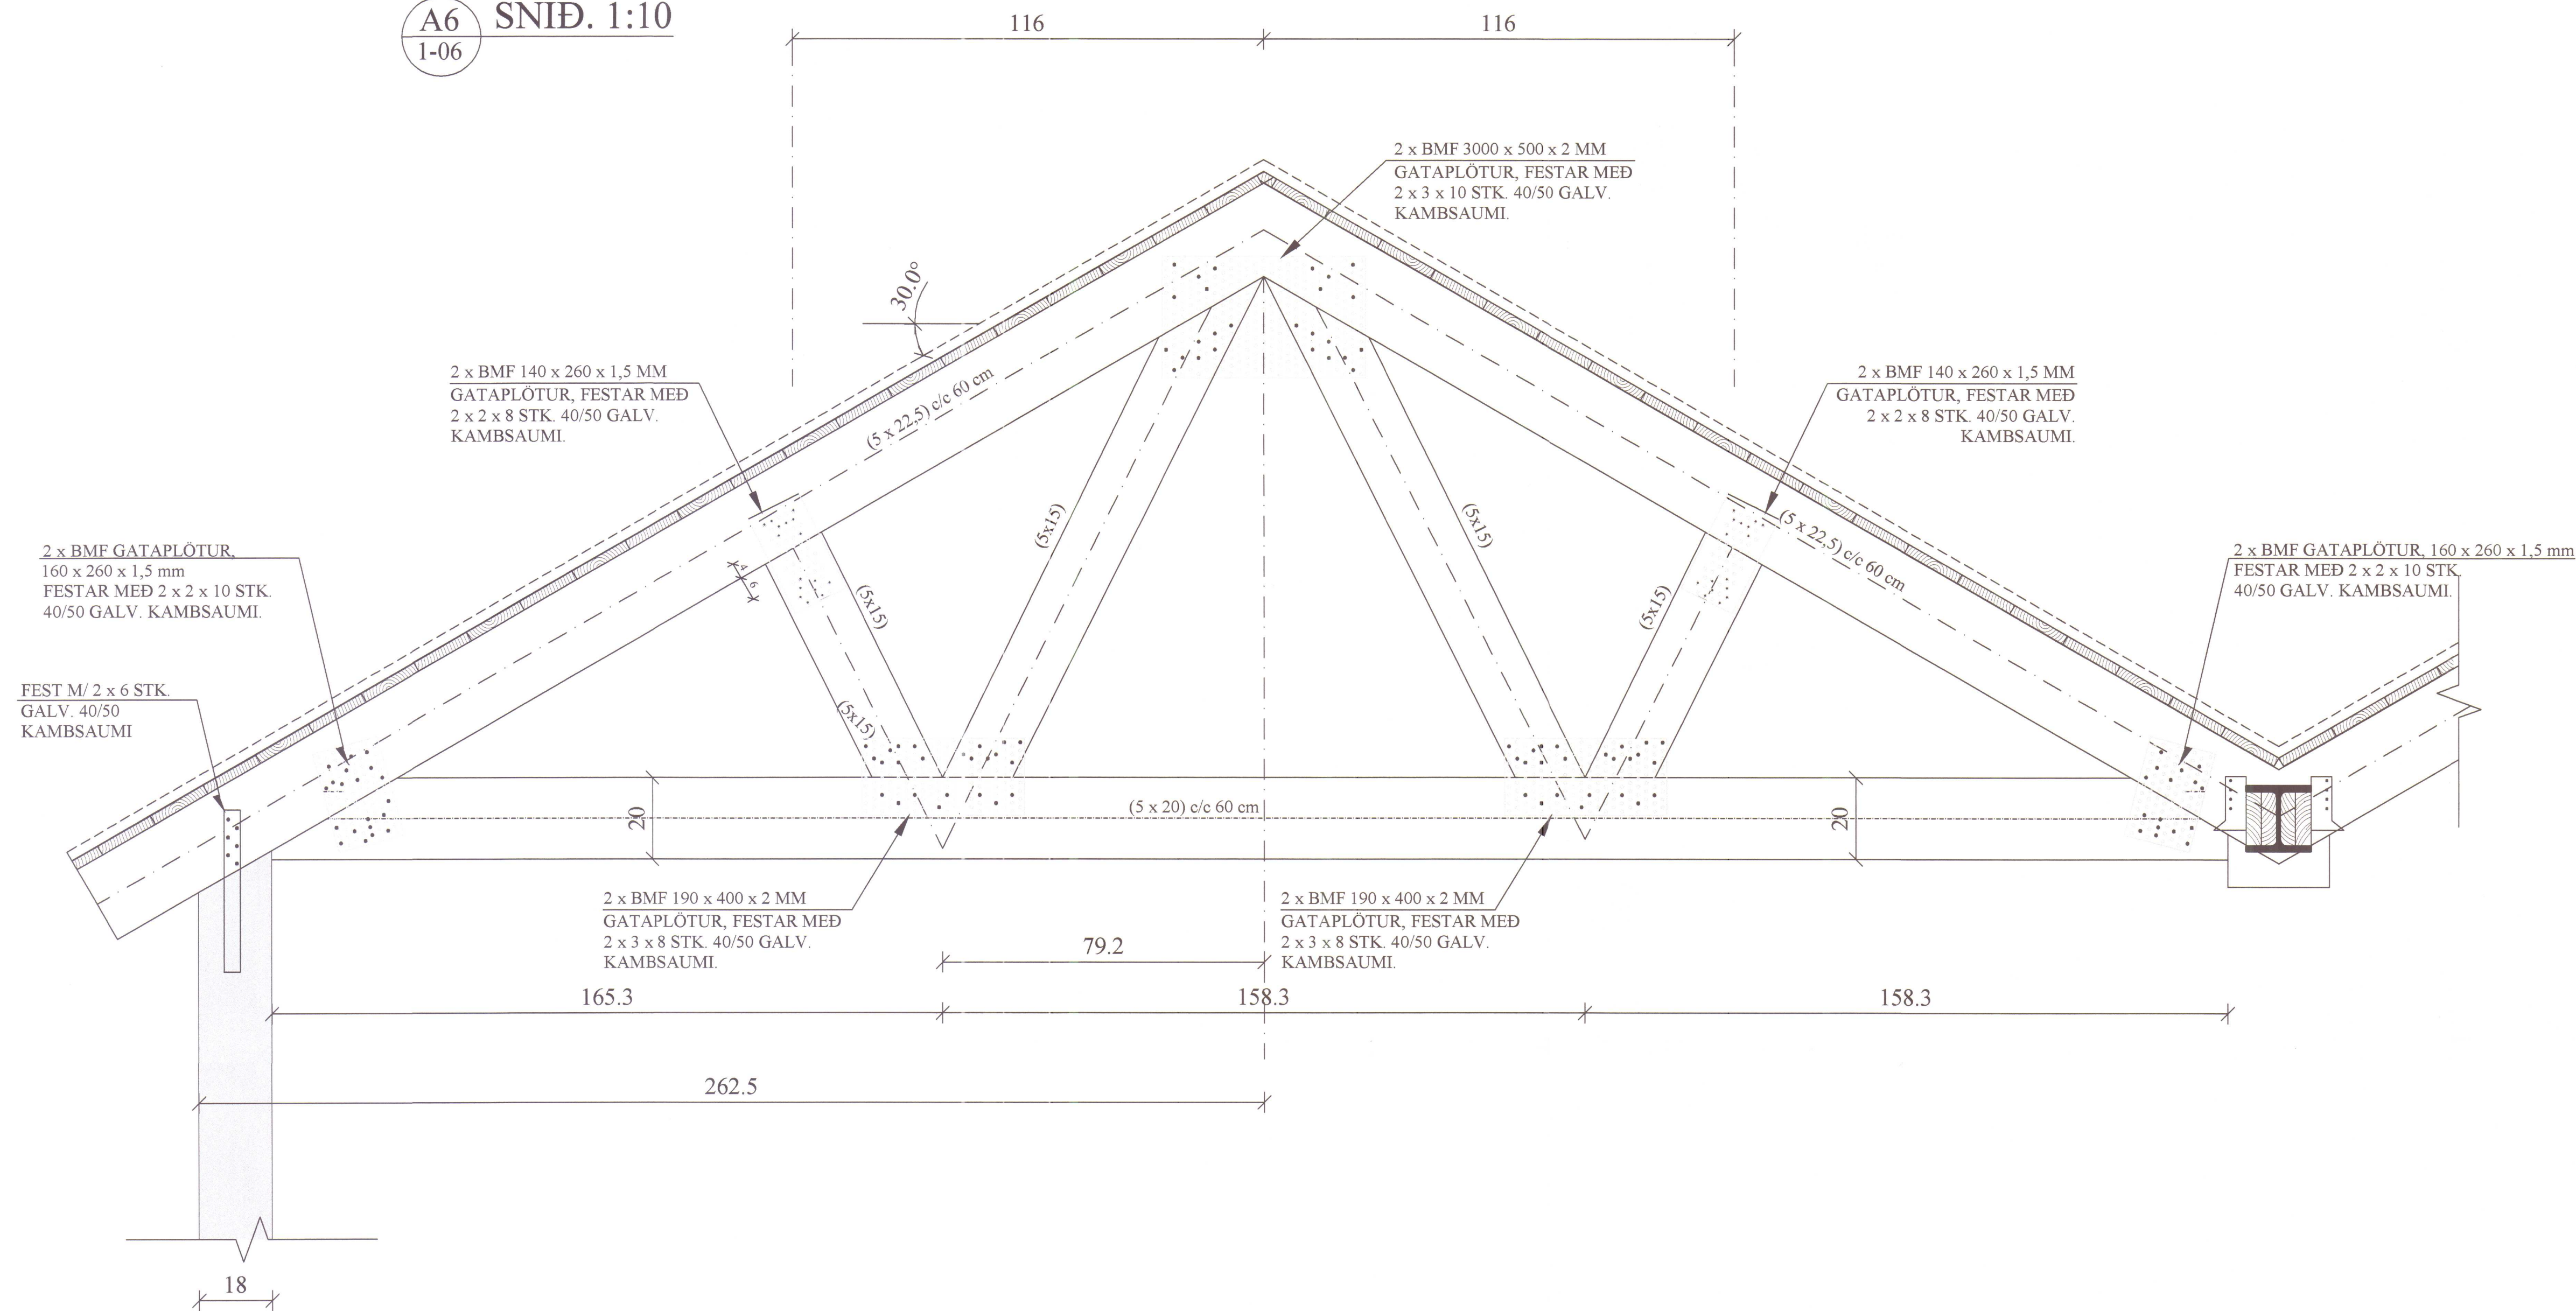


BREYTINGAR		

TILVÍSANIR:
SKÝRINGAR..... SJÁ TEIGN. NR. 1-01


Jah

Reikn.	JKR	Jan. '05	Útgefið:	21.07.2005
Teikn.	JSS	Jan. '05	Kvarði:	1:10
Ath.				
Samb.				
GEITAFELL Húnaþing vestra				Nr. 1-06
Verkhiluti PAK, SNÍÐ A6		Jón Kristjánsson Byggingarverkfræðingur PVI Skúlagata 19 101 Reykjavík Sími: 551-9820 Gsm: 863-2154 Netfang: joni@smi.is http://www.VJK.is		

Handwritten signature

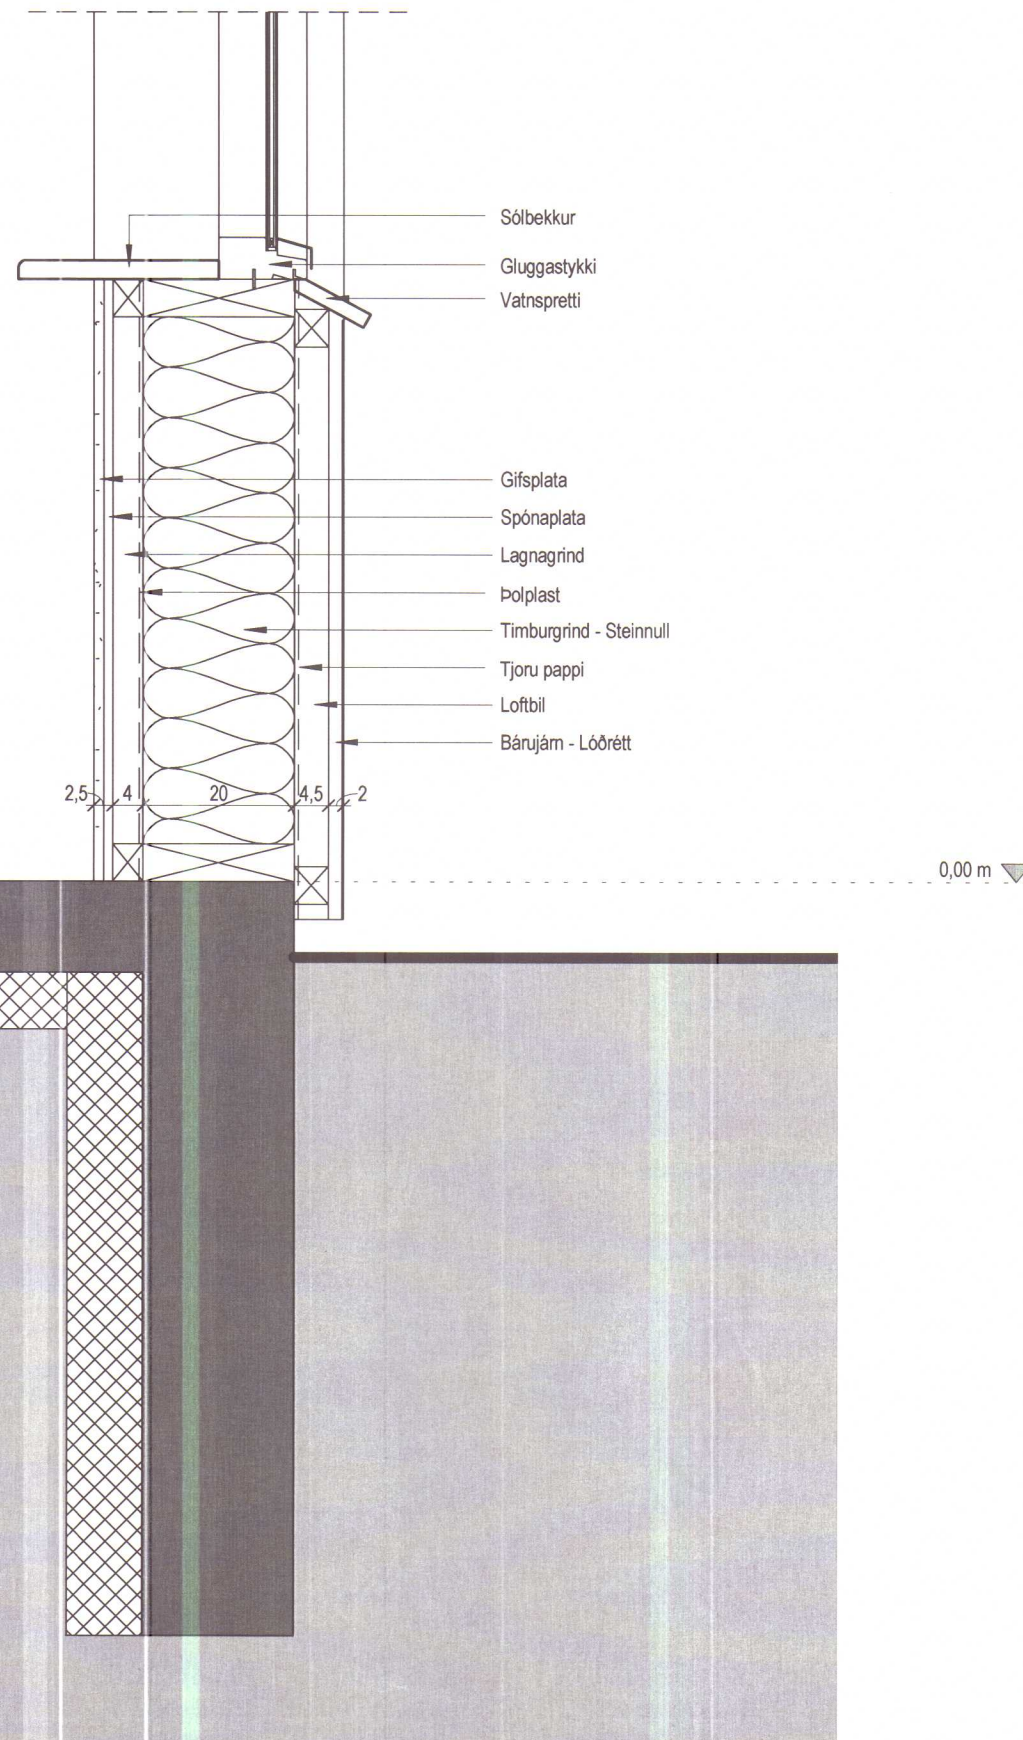

Deili 01
1 : 10

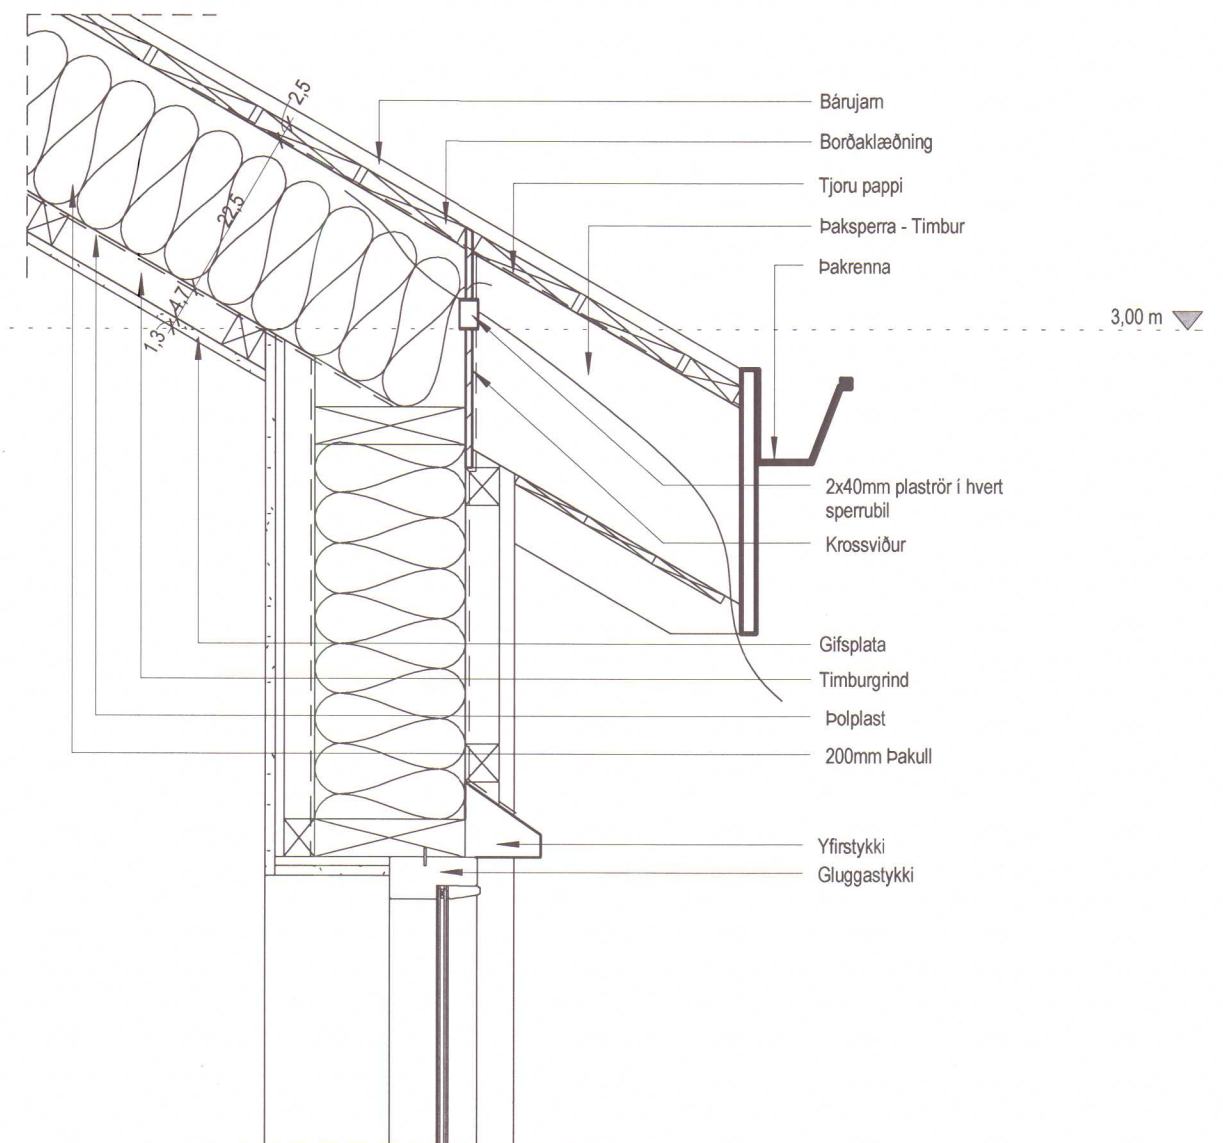

Deili 02
1 : 10

Geitafell

Húnaþing Vestra

Deilar 1-2

Verknúmer: 09003TB

Hönnun: KR

Verkefnastjóri: RCM

Teiknað: RCM

Yfirfarið: KR

Mælikvarði: 1 : 10

Dagsetning: 09.03.2011

Save: 3.5.2011 11:13:02

Skrá: Z:\Verk 2009\03 ÞJÓNUSTU BYGGINGAR\01 HÓTEL\09003TB-Geitafell á vatnsnesi 0 HV\04 Bygginganeftirteikningar\09003TB-Geitafell á vatnsnesi HV_Veitingaskáli.rvt

Plot: 05/03/11

Samþykkt: Kristinn Ragnarsson
Kt. 120944.2669

Blað: A501

KRark

Kristinn Ragnarsson arkitekt ehf.

Ármúli 1 - 4.hæð, 108 Reykjavík, Ísland
S. 564.2255, Fax. 544.4225
Kt. 581298.3589, www.krark.is, krark@krark.is


byggingarfulltrúi
24.10.03
J.C.



þönnuðar sk

Breytingar		Geitafell Húnaþingi Vestra		
Nr.	Dags.	Nafn		
			Tækniþjónusta Bjarna Árnasonar ehf.	 Mkv. 1: 50/20
			Smíðuvegi 11 s: 564 2260 fax: 564 4681 Netfang: bjarnar@simnet.is	
			Grunnmynd sökkla	Nr. 1B
			Smíðmynd í sökkla	Dags. 23.09.'03
				kt.: 290461-4489

M. L. sept 2008
D/

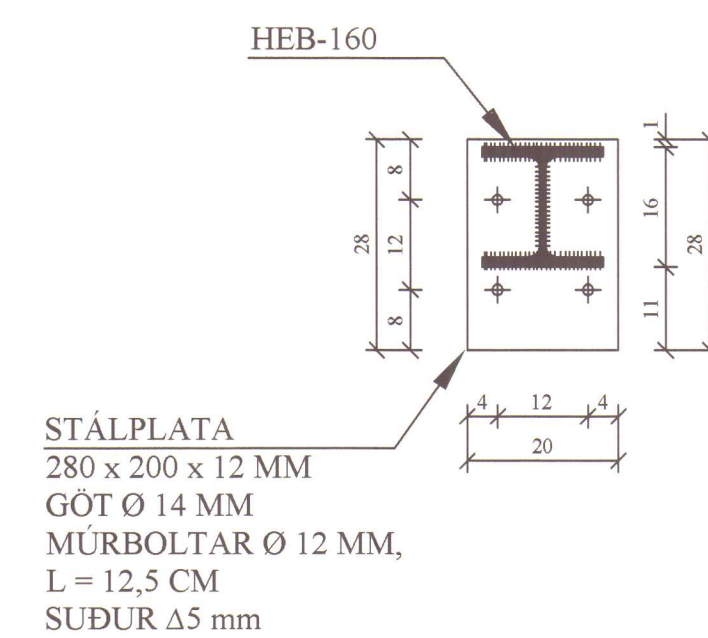

BREYTINGAR

SKÝRINGAR..... SJÁ TEIKN. NR. 1-01

Pak skal þéttklætt með borðaklæðningu 25 * 150 mm.

Timbrið skal vera K18 eða betra, rakaflokkur IU.

Hvert borð skal neglt í hverja sperru með 3 stk. galv. 3,1 * 75 mm saum, nema á 1 m kafla frá kanti skal negla með 3 stk. 40 / 75 galv. kambasúmi. Borð skulu sett saman yfir sperrum og mega aldrei vera tvær eða fleiri samsetningar í röð á sömu sperru. Borð skulu ná yfir a.m.k. 2 bil.

Reikn.	JKR	JAN. '05	Utgeld:	21.07.2005
Teikn.	JSS	JAN. '05	Kvarði:	1:50
Ath.				
Samþ.				
GEITAFELL Húnaþing vestra				Nr. 1-04
Verkhluti ÞAK, GRUNNMÝND SNID, SKÝRINGAR.			Jón Kristjánsson Byggingarvefnaðingur Póli Skúlagata 9 101 Reykjavík Sími: 551-9620 Gsm: 663-2154 Kt: 217054-4829 Netfang: j@vni.is j@vni.is	