


ÞAK, GRUNNMYND. 1:50

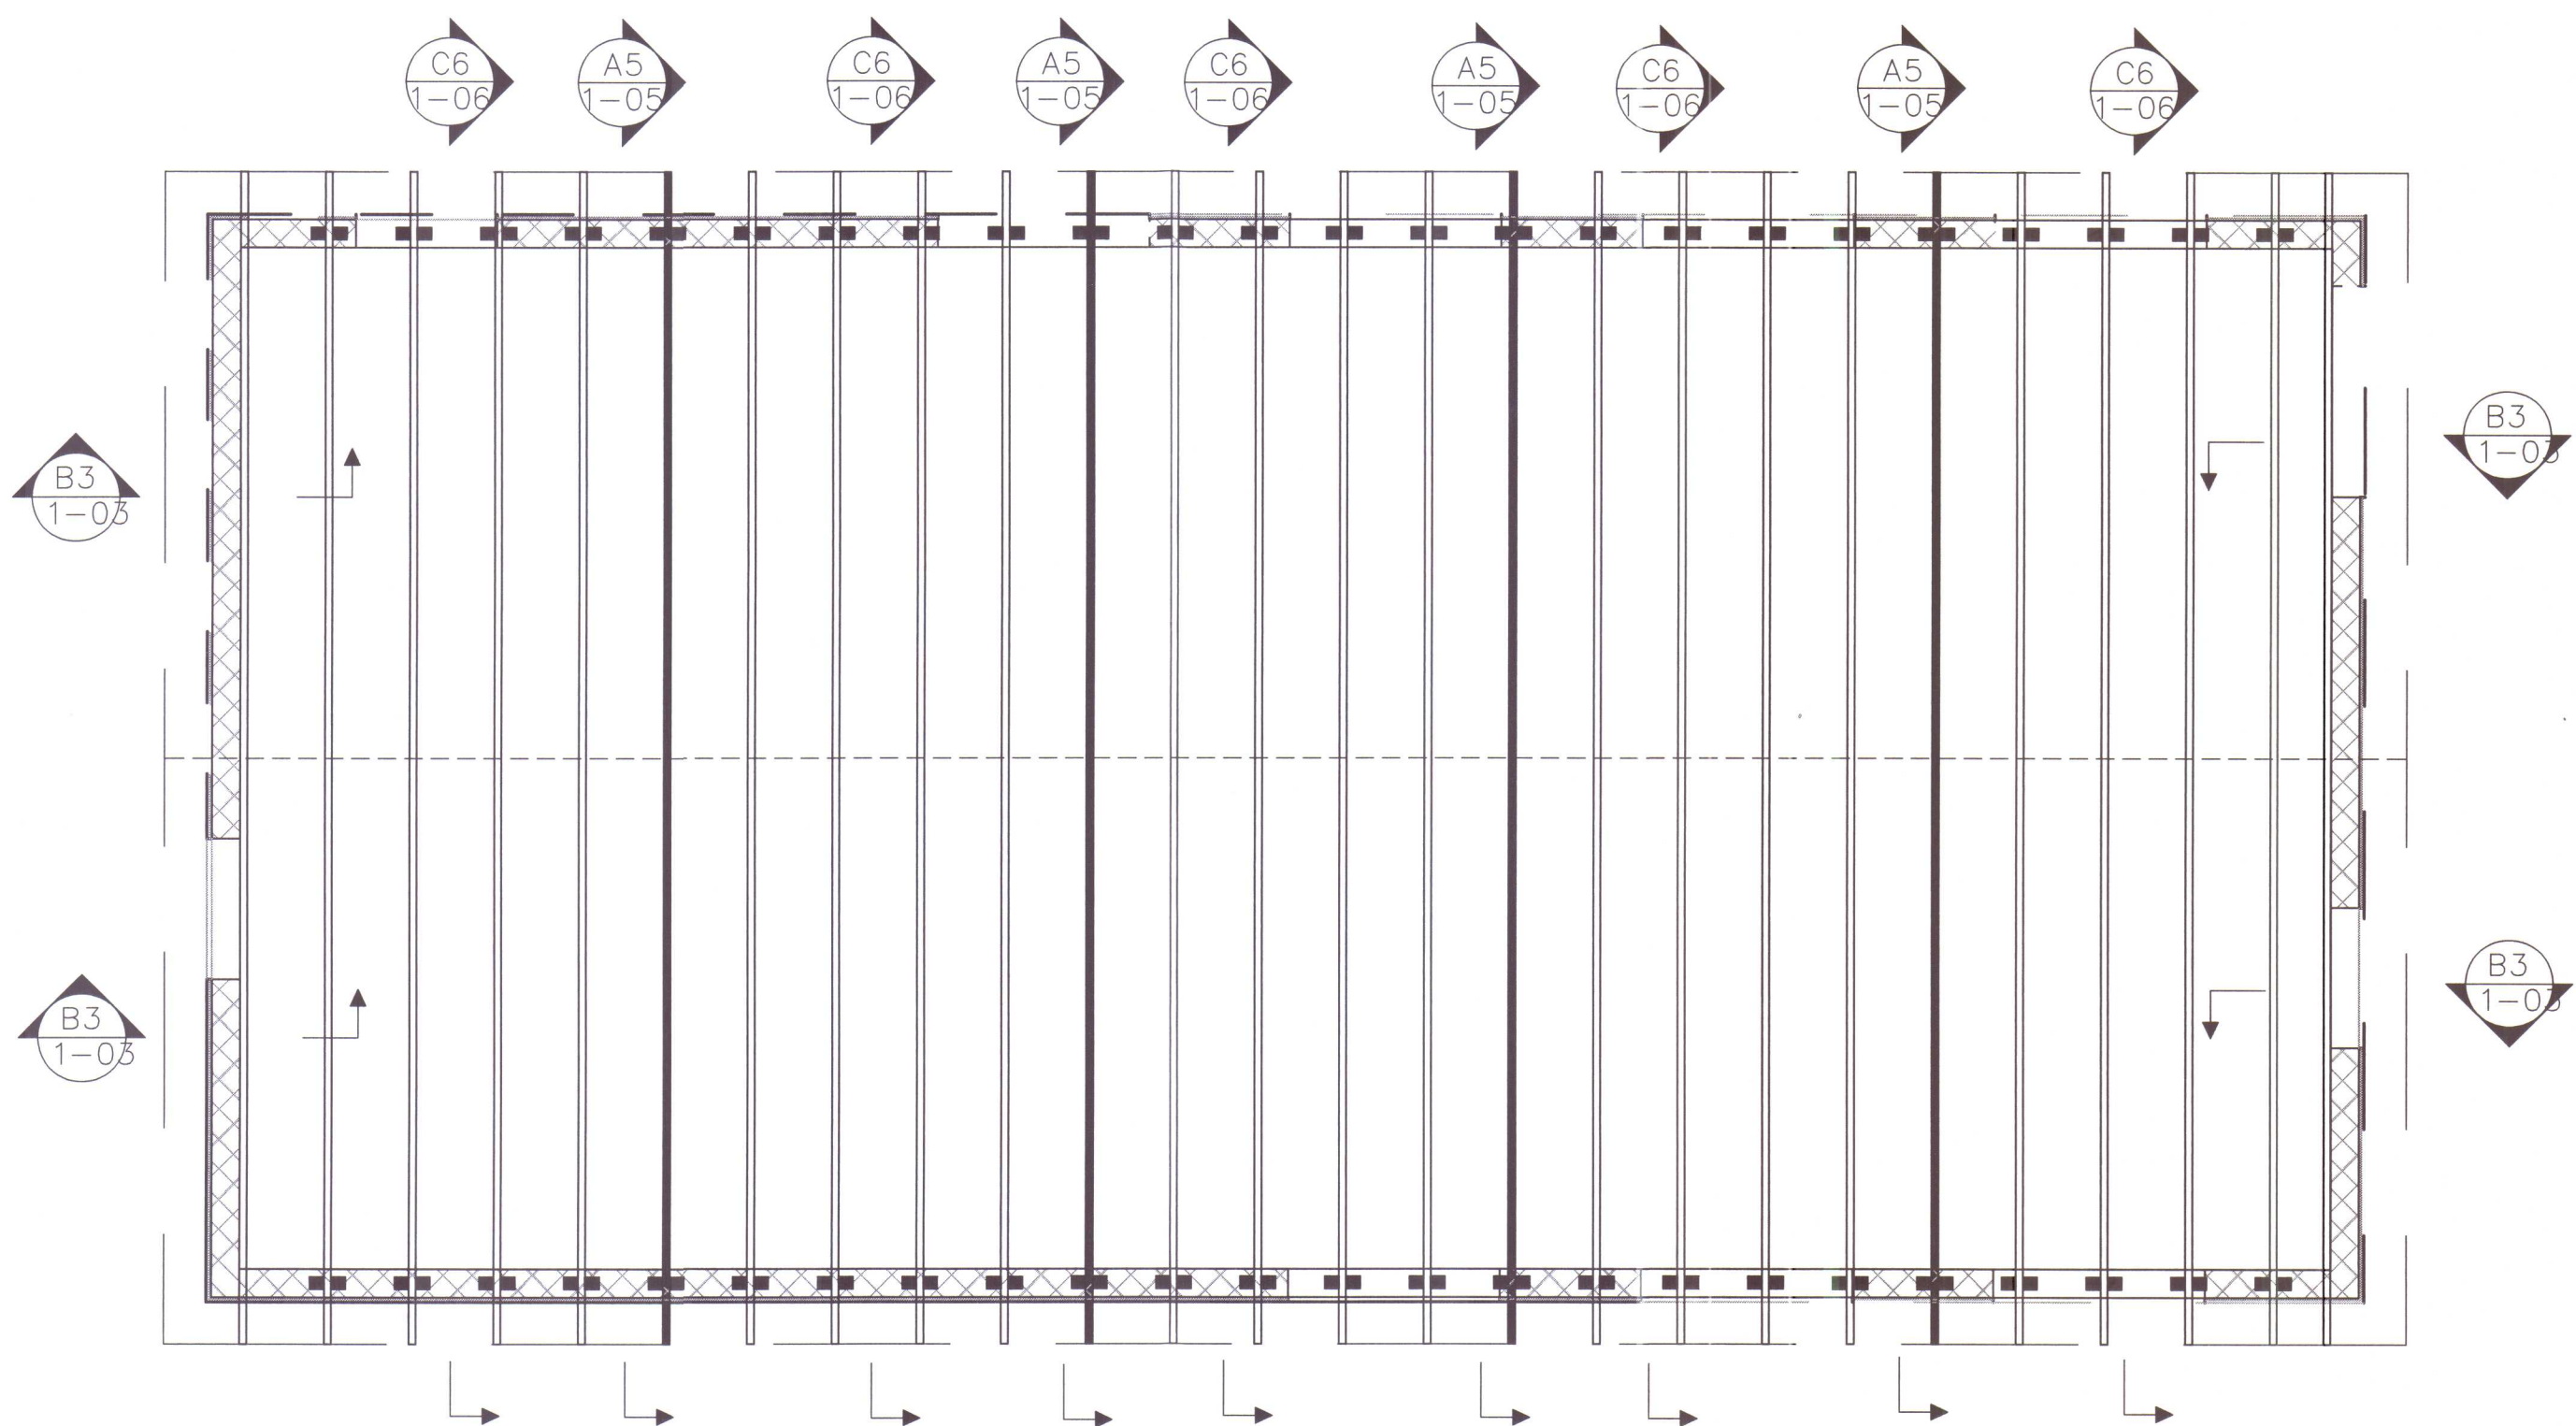

HÚNAÞING VESTRA
BYGGINGAÞULLTRÚ

NEGLING ÞAKKLÆÐNINGAR:

Þak skal þéttklætt með borðaklæðningu 25 * 150 mm.

Timbrið skal vera K18 flokkur eða betra, rakaflokkur IU.

Hvert borð skal neglt í hverja sperru með 3 stk. galv. 3,1 * 75 mm saum, nema á 1 m kafla frá kanti skal negla með 3 stk. 40 / 75 galv. kamsaumi. Borð skulu sett saman yfir sperrum og mega aldrei vera tvær eða fleiri samsetningar í röð á sömu sperru. Borð skulu ná yfir a.m.k. 2 bil.

NEGLING ÞAKJÁRNS:

Þakjárn skal negla með galv. kamsaumi 40 / 75 m / neopren þéttiskinnu. Negla skal í aðra hverja hábáru, nema á 1 m kafla við kanta og á plötusamskeytum, þar skal negla í hverja hábáru.

Í langátt skal vera 60 cm bil milli nagla, nema á þakbrúnum, þar sem koma 5 naglar í hverja hábáru með 30 cm millibili.

Kjölur skal negldur við plötur í hverja hábáru.

Á langsamskeytum skulu plötur skarast um eina og hálfu báru. Skörun skal ávallt vera undan verstu veðuráttinni, þ.e. suð-austan.

BREYTINGAR		


TILVÍSANIR:

SKÝRINGAR.....SJÁ...TEIKN. NR. 1-0

[Handwritten signature]

Reikn.	JKR	April '11	Útgefið:	19.04.2011
Teikn.	JKR	April '11	Kvarði:	1:50
Alh.				
Samþ.				
GEITAFELL – veitingahús				Nr. 1-04
Húnaþingi Vestra				
Verkhliuti þAK, GRUNNMYND.				Jón Kristjánsson Byggingarveithráðingur ÞVFÍ Suðurlandsbraut 6 108 Reykjavík Sími: 571-5454 Gsm: 772-3154 Kí: 210754-4829 Netfang: jkris54@gmail.com

SNID. 1:10

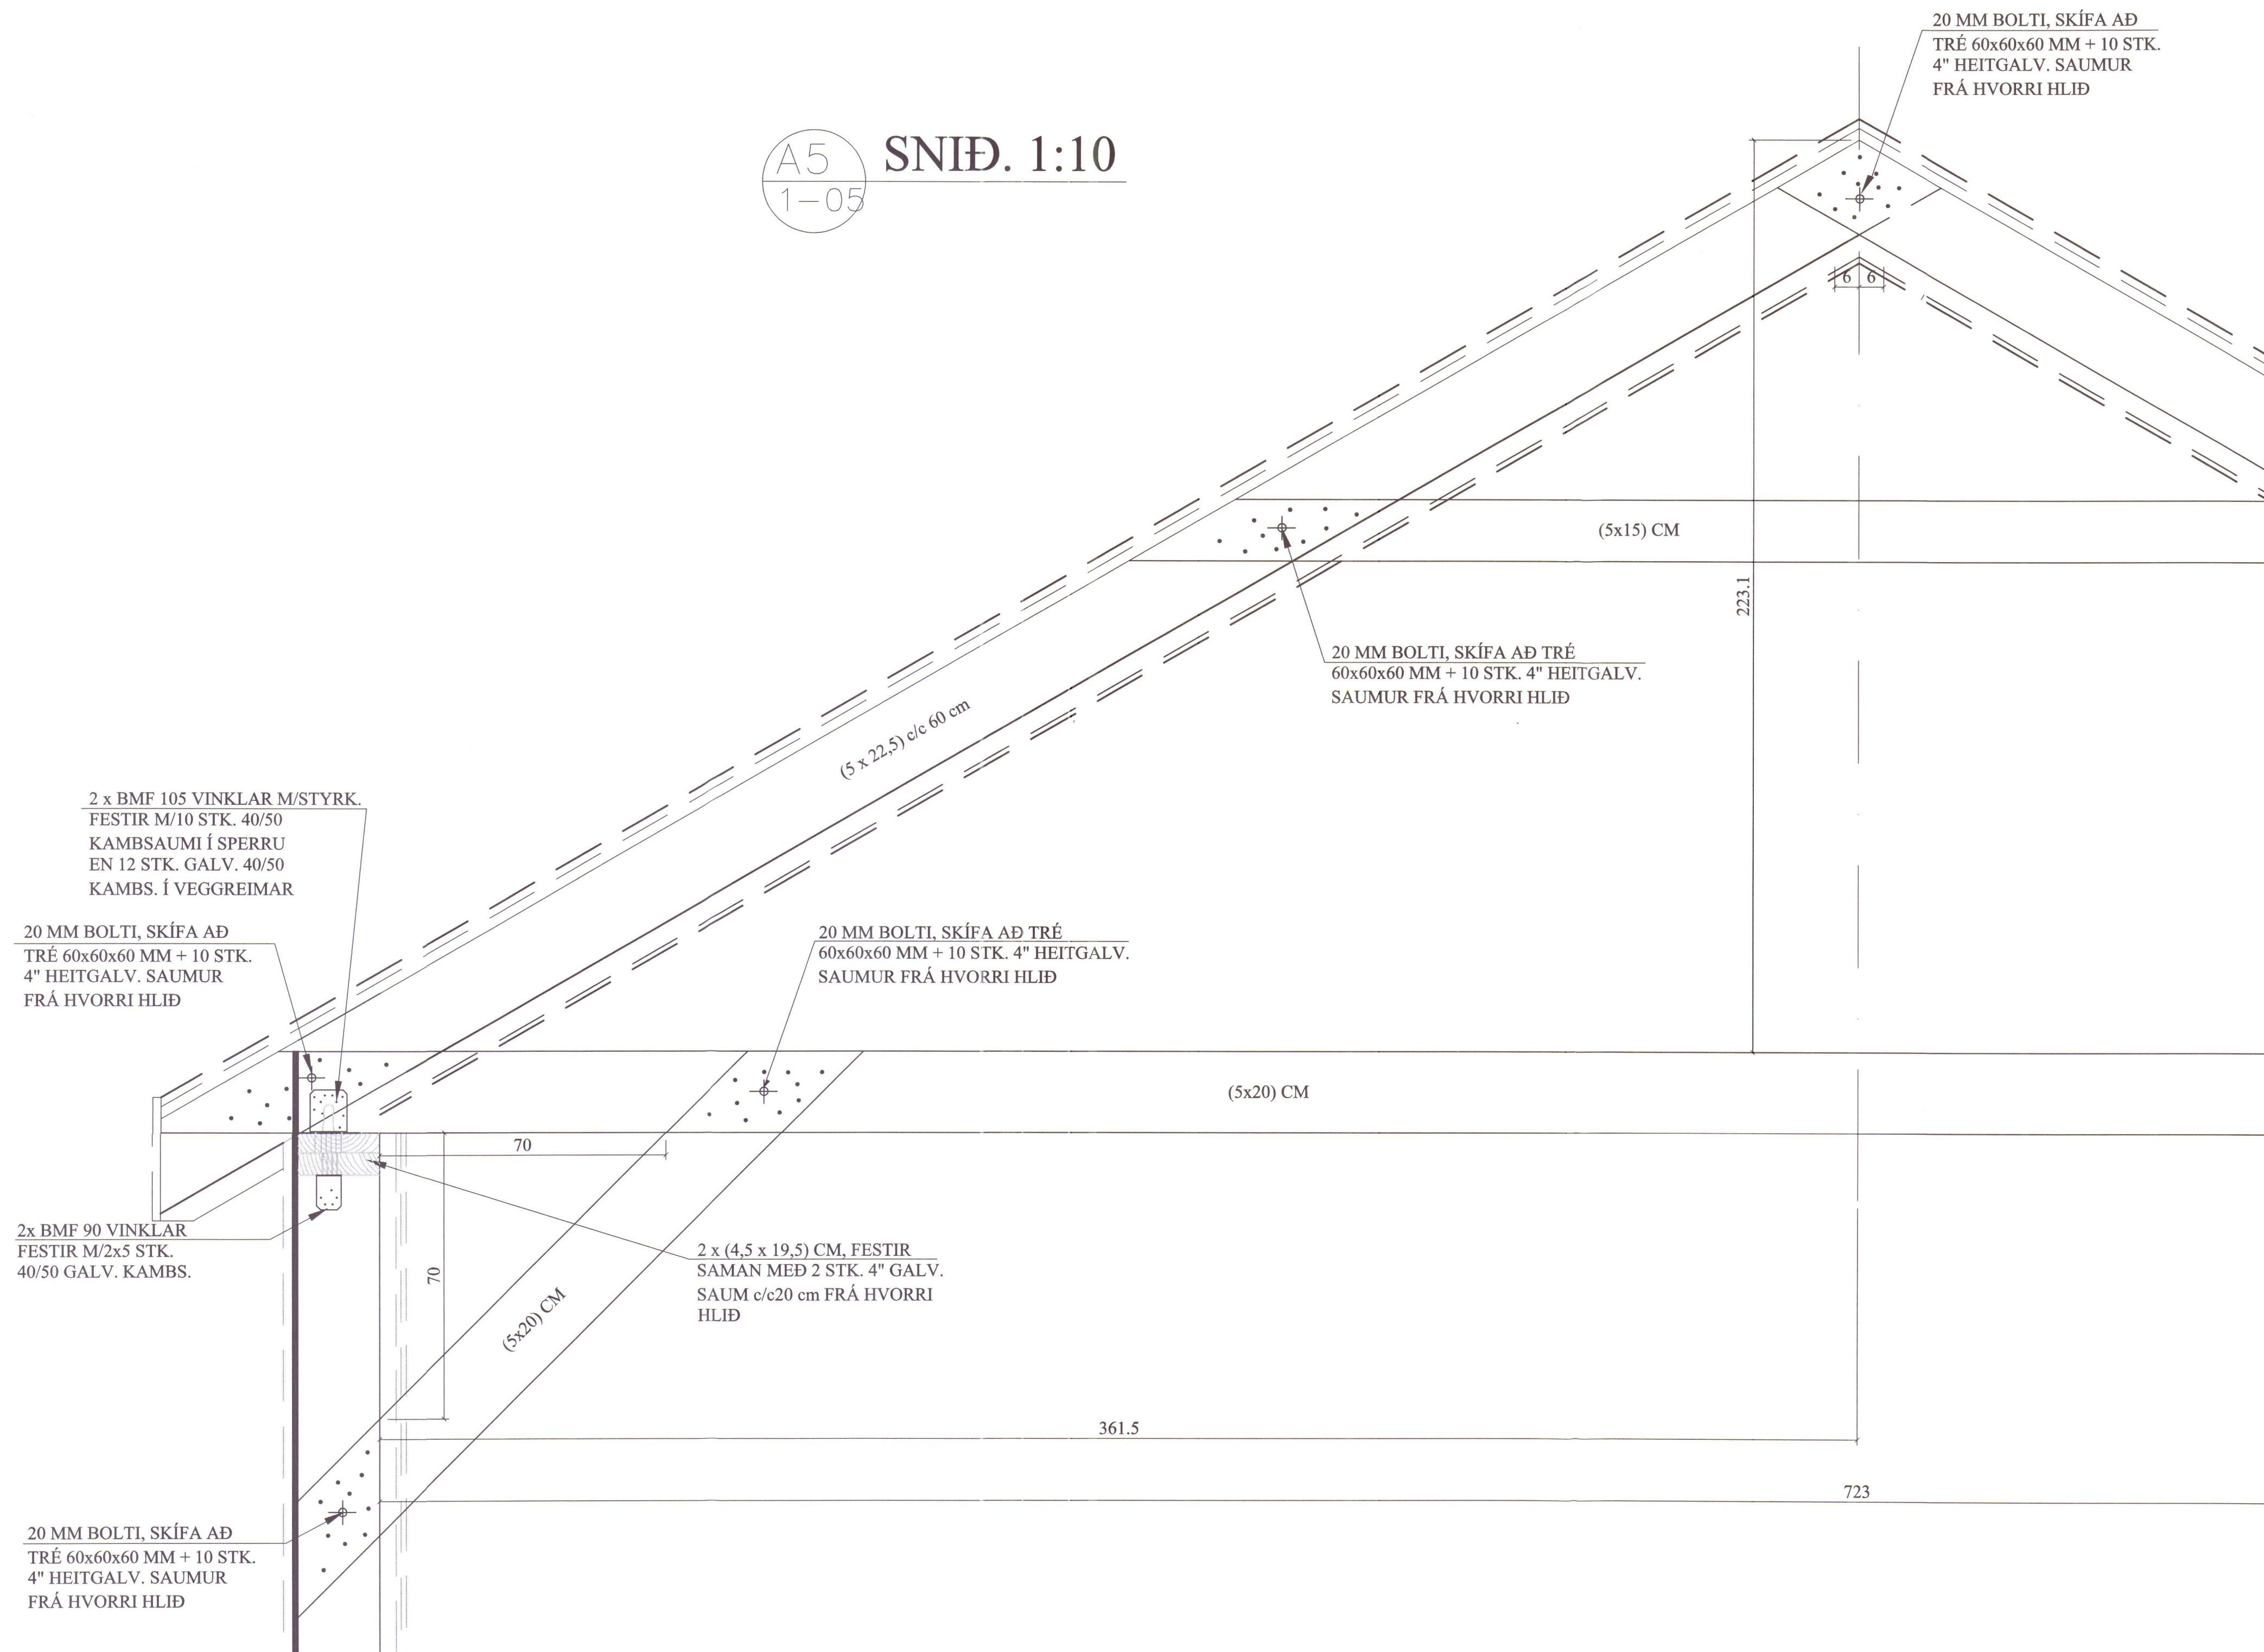

BREYTINGAR

TILVÍSANIR:

SKÝRINGAR.....SÚA..TEIKN. NR. 1-0



Reikn.	JKR	Maf '11	Útgefð:	02.05.2011
Teikn.	JKR	Maf '11	Kvarði:	1:10
Ath.				
Samb.				

GEITAFELL – veitingahús		Nr.
Húnaþingi Vestra		1-05

Verkhuti
pAK,
SNIÐ A5.

Jón Kristjánsson
Byggingarverkfræðingur
FVF
Suðurlandsbraut 6
108 Reykjavík
Sími: 571-5454 Gsm: 772-3154
Kt: 210754-4829
Netfang: jokris54@gmail.com

BA

C6
1-06

2 x BMF 105 VINKLAR M/STYRK.
FESTIR M/10 STK. 40/50
KAMBSAUMI Í SPERRU
EN 12 STK. GALV. 40/50
KAMBS. Í VEGGREIMAR

2x BMF 90 VINKLAR
FESTIR M/2x5 STK.
40/50 GALV. KAMBS.

2 x (4,5 x 19,5) CM, FESTIR
SAMAN MEÐ 2 STK. 4" GALV.
SAUM c/c20 cm FRÁ HVORRI
HLIÐ

(5 x 22,5) c/c 60 cm

361.5

723

BREYTINGAR

TILVÍSANIR:

SKÝRINGAR.....SJÁ..TEIKN. NR. 1-0

Bill

Reikn.	JKR	Maí '11	Útgefið:	02.05.2011
Teikn.	JKR	Maí '11	Kvarði:	1:10
Ath.				
Samp.				


GEITAFELL – veitingahús
Húnaþingi Vestra

Verkhut
pAK,
SNIÐ C6.

Jón Kristjánsson
Byggingarverkfræðingur
FVFI
Suðurlandsbraut 6
108 Reykjavík
Sími: 571-5454 Gsm: 772-3154
Kt: 210754-4829
Netfang: jokris54@gmail.com

A2
1-02

SNİD. 1:10

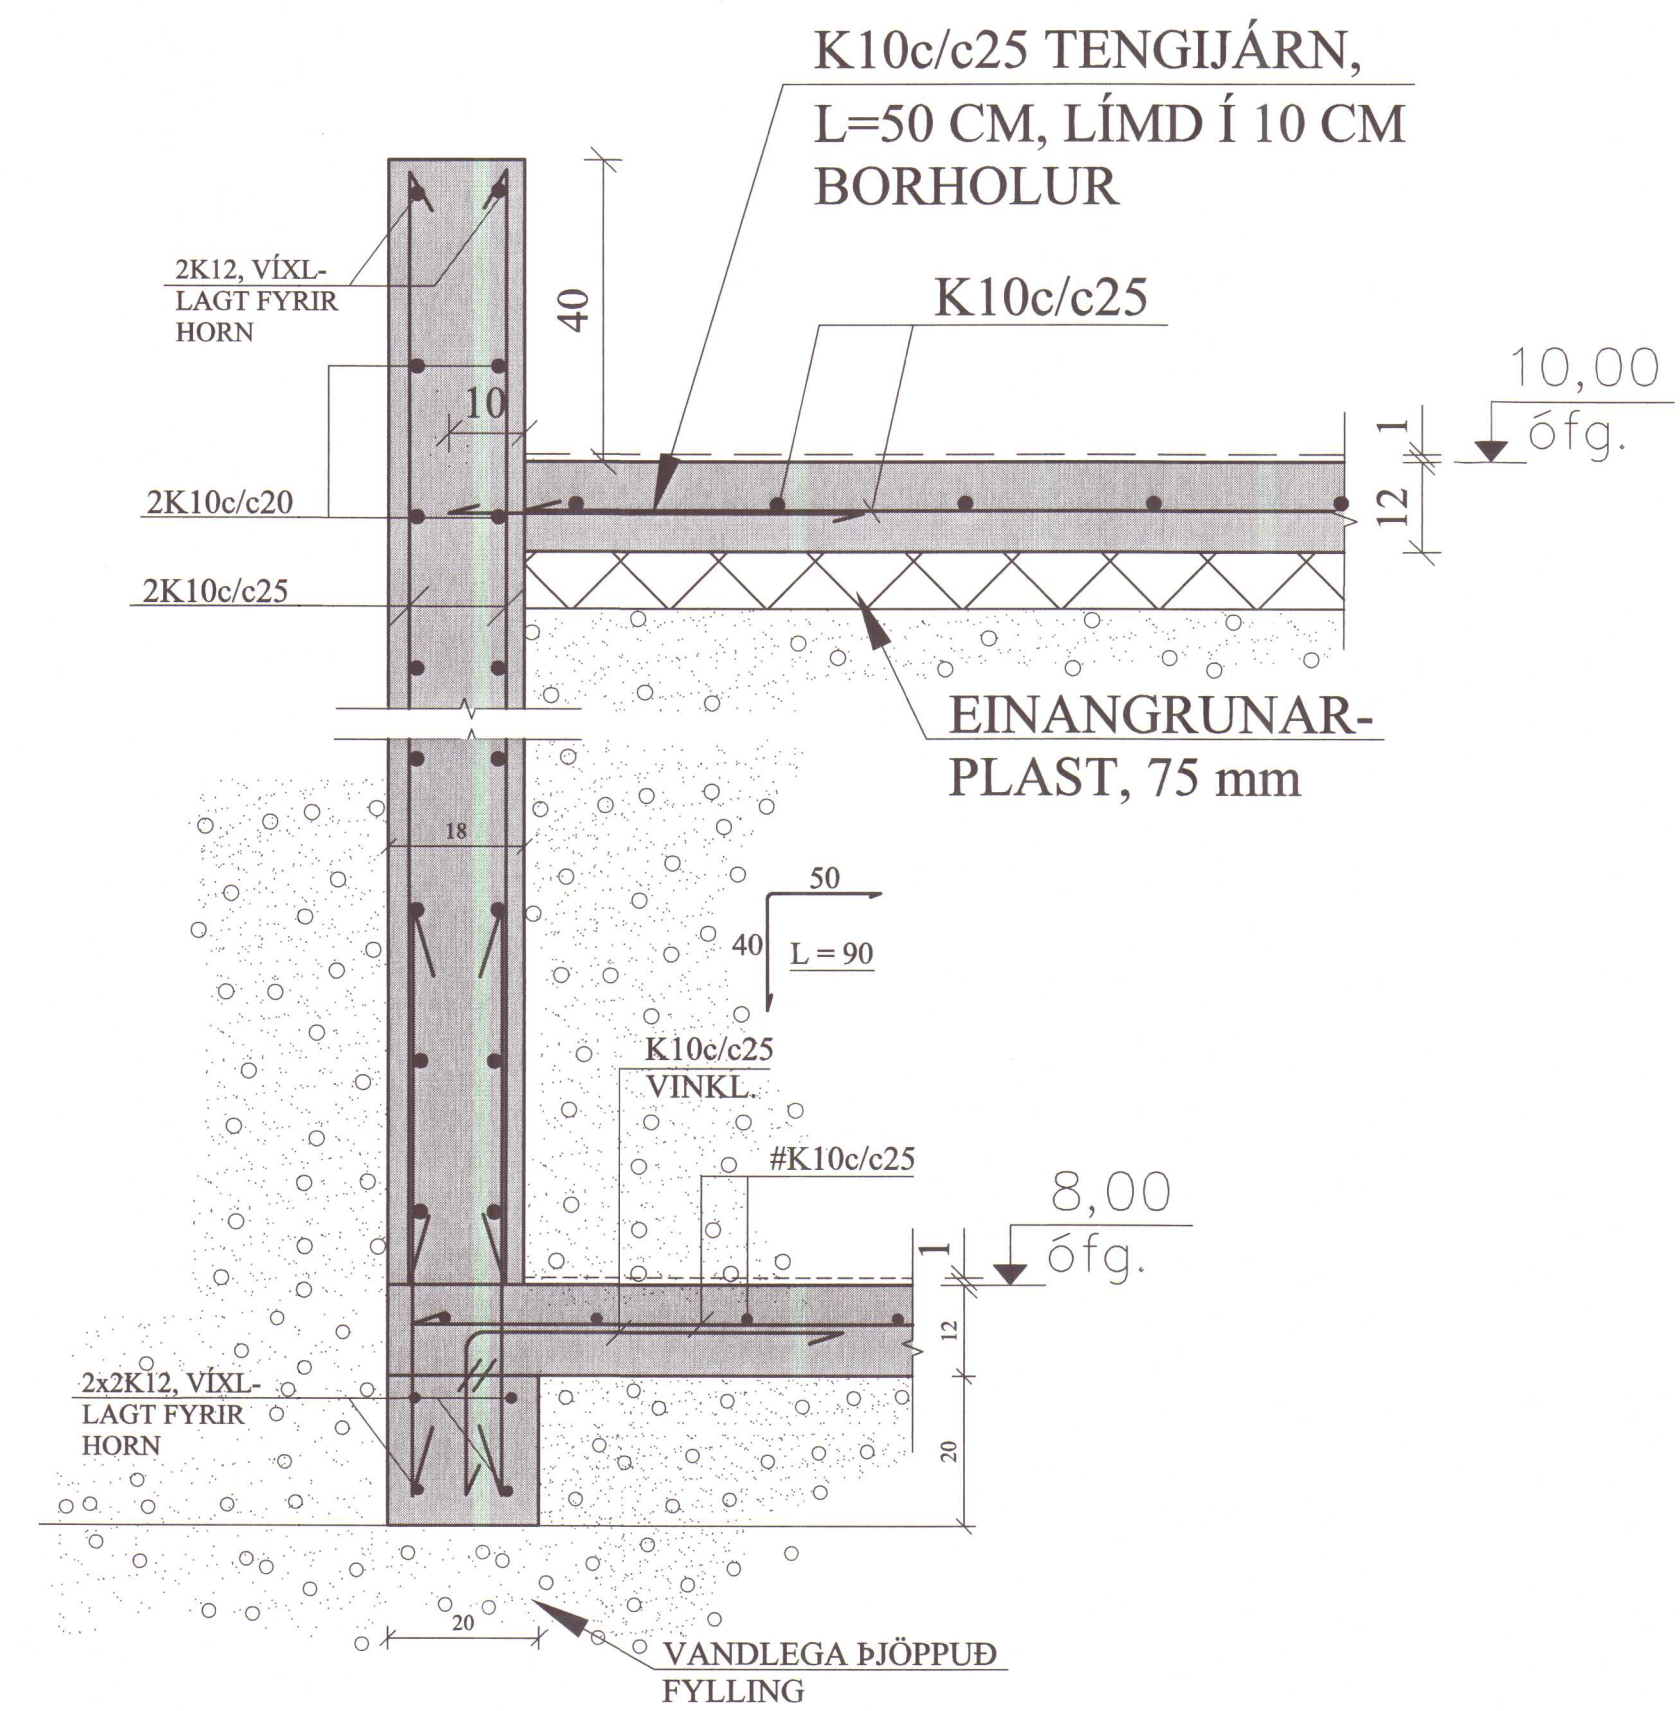

BREYTINGAR

TILVÍSANIR:

SKÝRINGAR.....SJÁ..TEIKN. NR. 1-C

ATH:
Vanda skal til þjöppunar á fyllingu
 $E2/E1 \leq 2,2$

VERKTAKA ER HEIMILT AÐ NOTA Í BOTNPLÖTU
K 189 BENDINET Í STAÐ HEFÐBUNDINNA
BENDIJÁRNA.

Reikn.	JKR	Apríl '11	Útgefið: 19.04.2011 Kvarði: 1:50, 1:10
Teikn.	JKR	Apríl '11	
Ath.			
Samp.			

GEITAFELL – veitingahús		Nr.
Húnabíngi Vestra		1–02


Verkhnutí
UNDIRSTÖÐUR,
GRUNNMYND OG SNIÐ.

Jón Kristjánsson
Byggingarverkfræðingur
FVFÍ
Suðurlandsbraut 6
108 Reykjavík
Sími: 571-5454 Gsm: 772-3154
Kt: 210754-4829
Netfang: jokris54@gmail.com


A3 SNIÐ. 1:10



B3
1-03

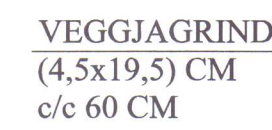

SM1
1-03

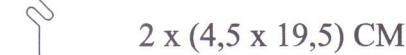


SM2
1-03



C3
1--03

SNÍÐ. 1:1
ALMENNT SNÍÐ Í ÚTVEGGI

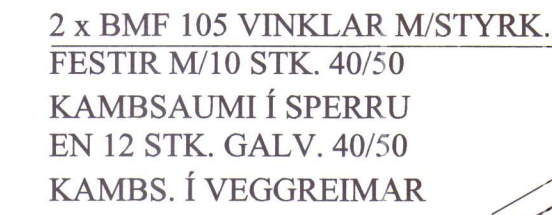

ALLT EFNI Í VEGGGRINDUM ER
(4,5 x 19,5) cm c/c 60 cm. LAUSHOLT ERU
(4,5 x 14,5) cm, STIKKNEGLAST Í STÖÐIR
M/ 2 x 2 STK. 4" GALV. SAUM.
FYRIR OFAN GLUGGA ERU 2 x (4,5 x 19,5) cm
M/ 5 cm EINANGRUN Á MILLI.

BREYTINGAR

SKÝRINGAR.....SJÁ..TEIKN. NR. 1-08

Teikn.	JKR	Mai '11	Kvarði: 1:50, 1:10
Ath.			
Samp.			

Verkhutli	Jón Kristjánsson
-----------	------------------

Kt: 210754-4829
Netfang: jokris54@gmail.com

Jón Kristjánsson
Byggingarverkfræðingur
FVFI
Suðurlandsbraut 6
108 Reykjavík
Sími: 571-5454 Gsm: 772-3154
Kt: 210754-4829
Netfang: jokris54@gmail.com