
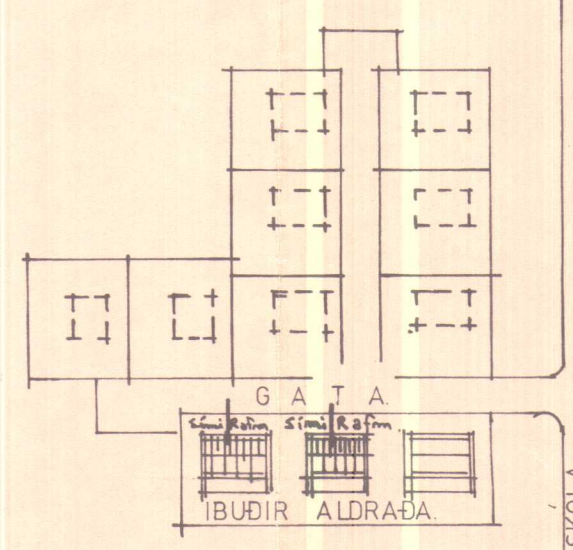
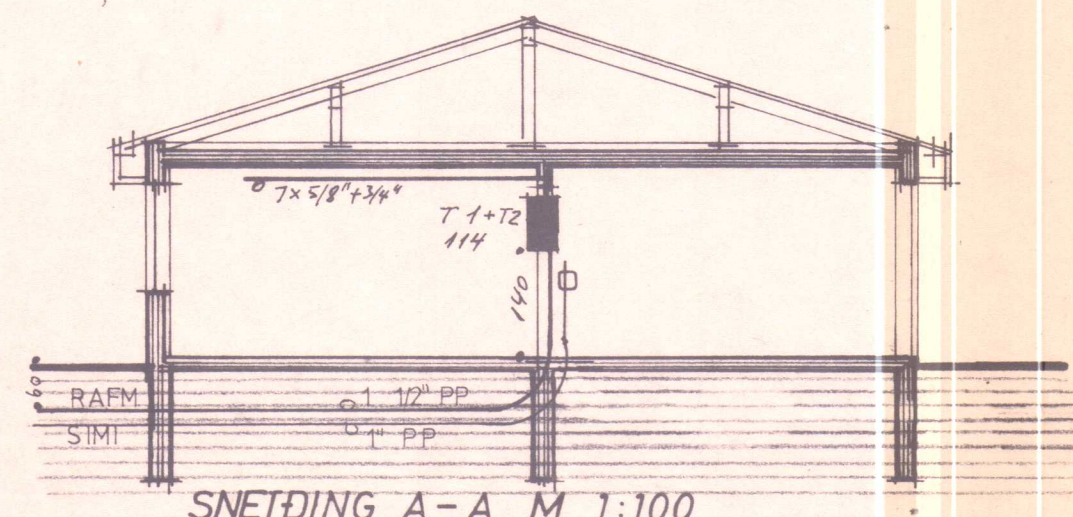


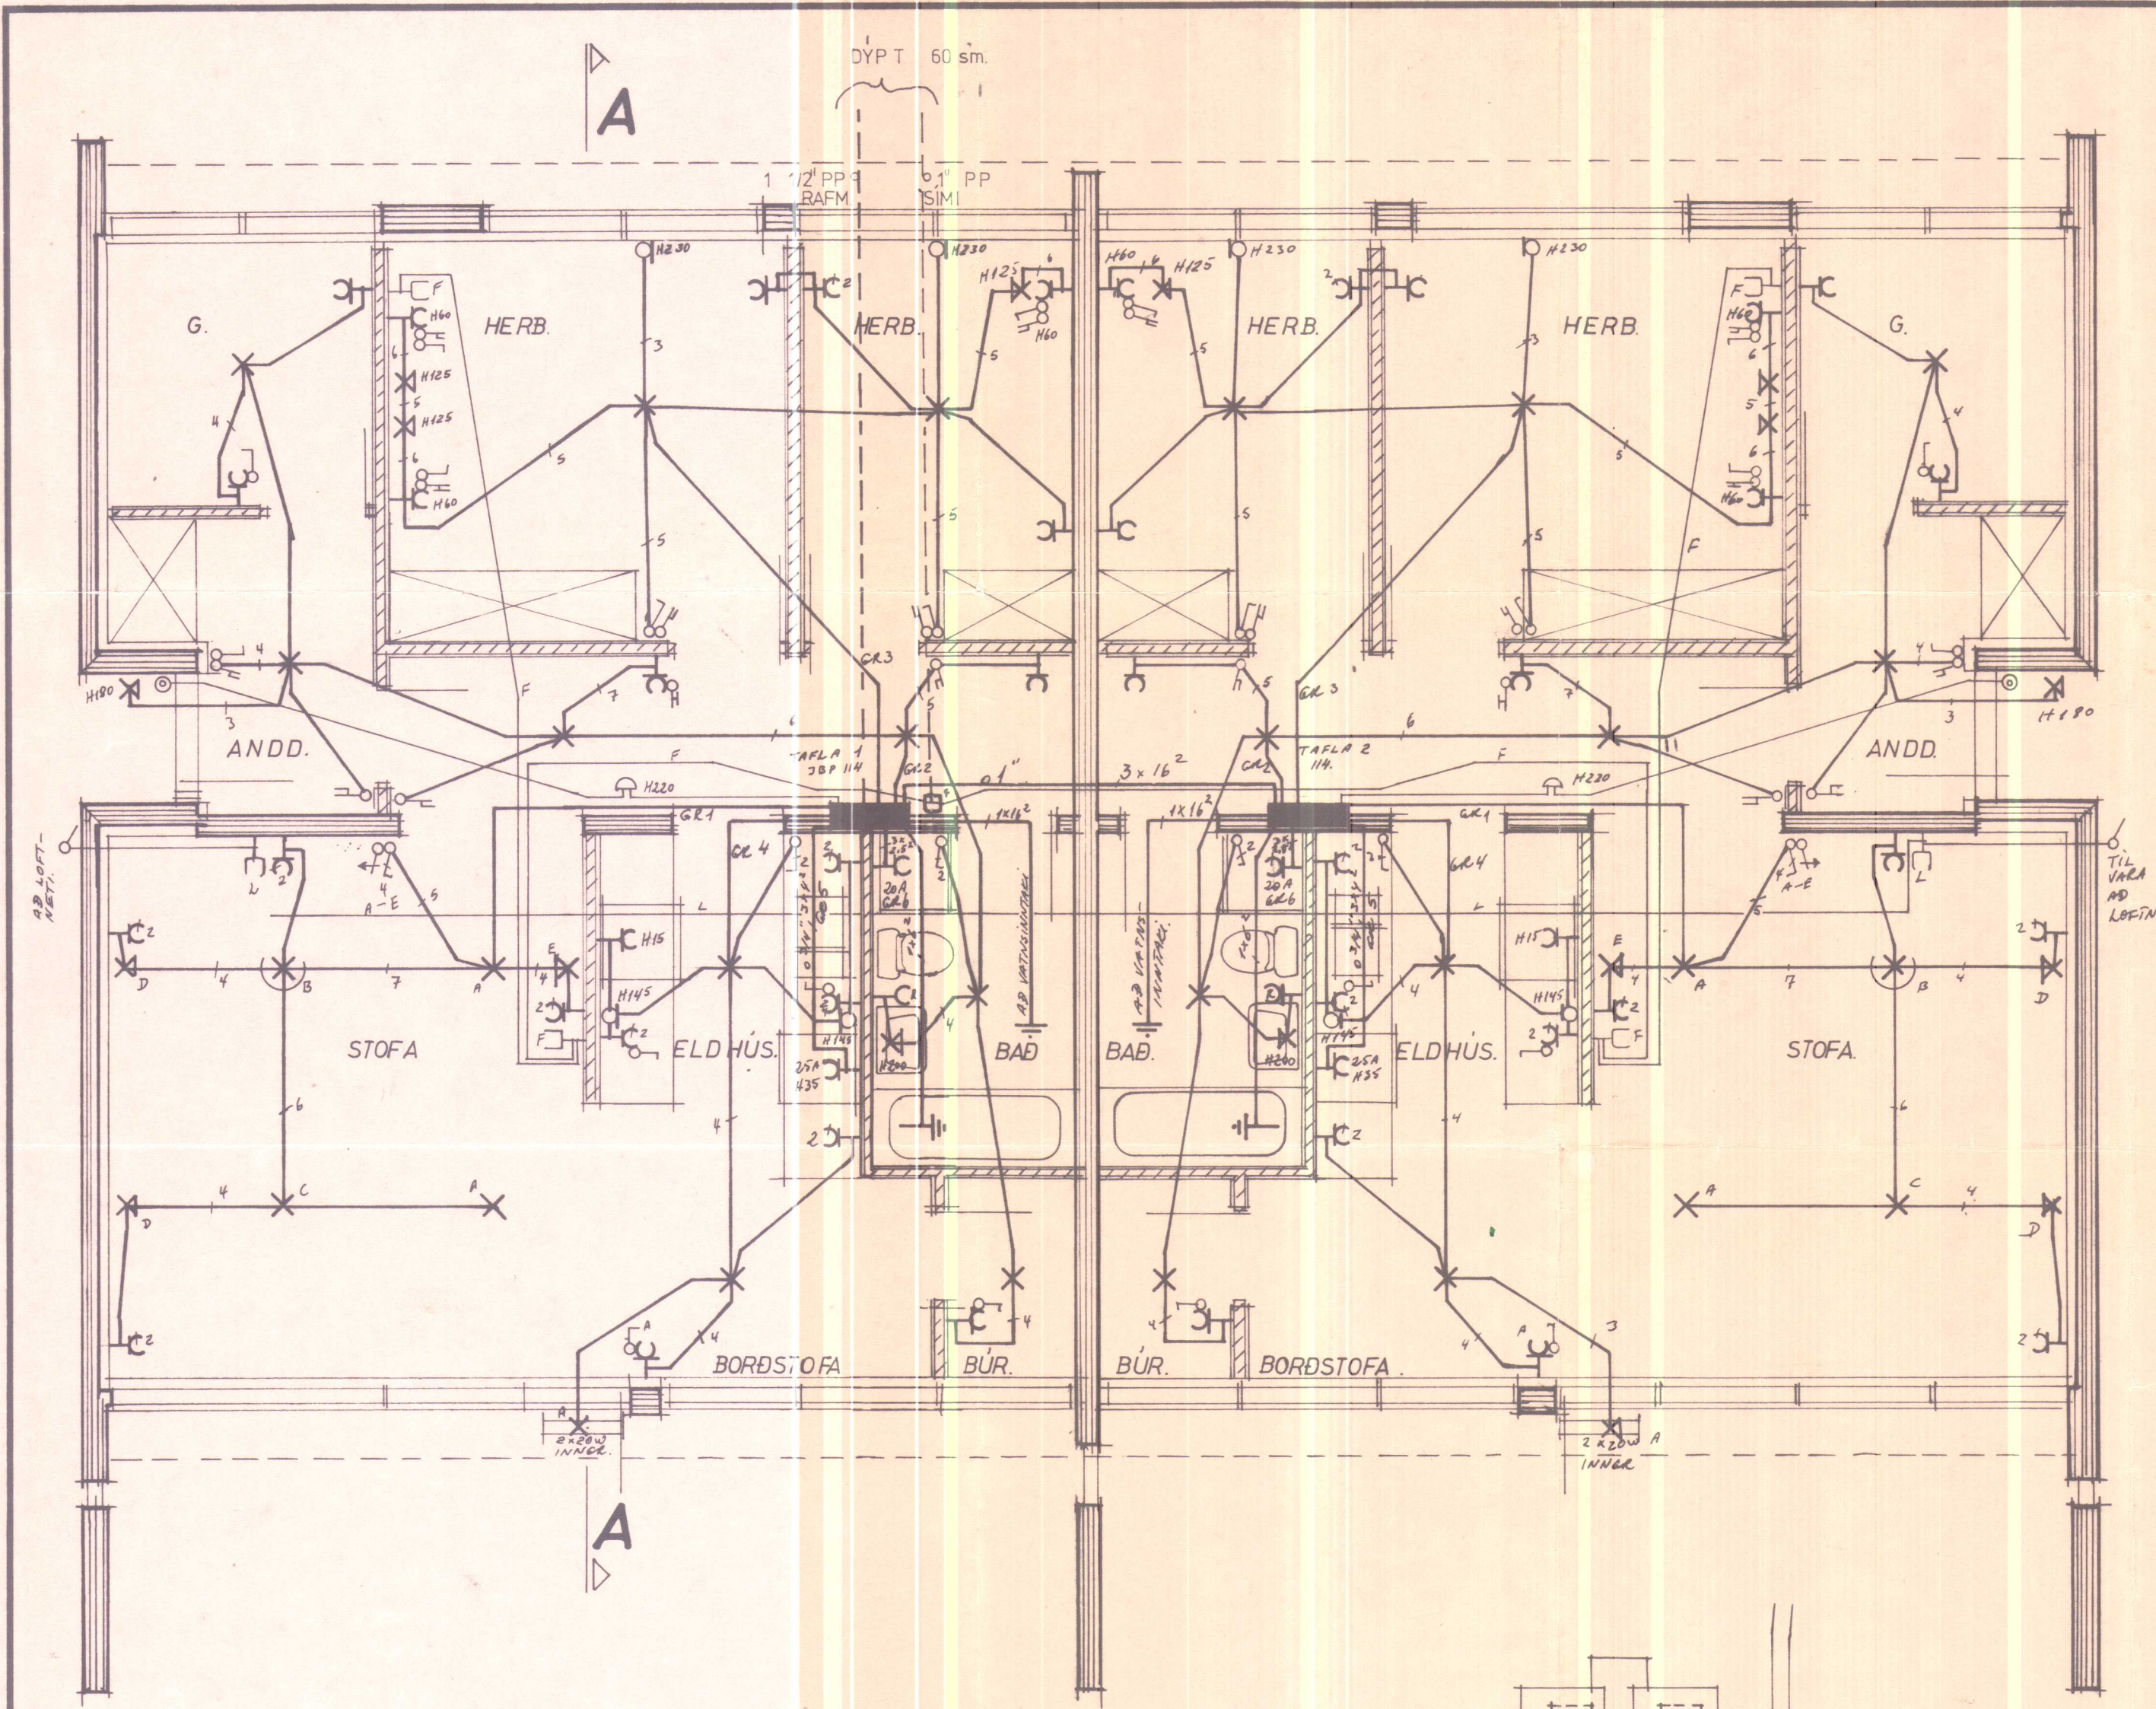

RAFMAGNSVEITUR RÍKISINS
SAMÞYKT 23/10 1979
 DÁGS.
Guðjón Ragnertson
 Undirskrift

Allar lagir eru samkvæmt reglugerð R.E.R.

*Rafm.
 Tryggnir Ingvarsson*

SKANNAD

SKÝRINGAR.
 GEFIN HEDARMAL SKULU VERA FRA
 FULLFRAGENGNU GOLF AD MIDRI DOS.
 HED ROFA SKAL VERA 105 sm
 HED TENGLA VID ROFA SE I SOMU HED OG
 ROFINN. HED TENGLA I ELDHUSI. BURI.
 DVOTTAHUSI. GEYMSLUM OG BILGEYMSLU SE 105
 ADRIIR TENGLAR, 20 sm. FRA GOLF.
 TENGLAR I ELDHUSI STADSETJIST NANAR
 SAMKVEMT INNRETTINGARTEIKNINGUM.
 HED VEGGLJOSA SE 160 sm
 PIPUR SEU 5/8" OG VIR 3x15 mm²
 L ER LOFTNET, HED TENGLA 20 sm.
 F ER SIMI, HED TENGLA 20 sm.
 R ER RAKVELATENGILL, HED 105 sm.
 D ER DYRASIMI, HED TENGLA 140 sm.
 NEMA ANNARS SE GETID A UPPDRETTI.
 ALLAR LAGNIR SKULU VERA SAMKVEMT
 REGLUM RAFMAGNSEFTIRLITS RIKISINS.
 I BADHERBERGI SKAL TENGLA SAMAN MED
 6 mm² EIRYIR. BADKAR. VATNSLAGNIR.
 YFIRFALLSPIPUR. NIGURFOLL OG FL. OG NADAN I
 JARÐSAMANDSSKINNUNU I TOFLU SAMKVEMT
 REGLUGERÐ R E R PARAGR. 33B.
 NOTA SKAL MAL A TEIKNINGUM AF HUSI
 ÞEGAR MELT ER FYRIR LETTUM VEGGJUM.
 HAFT SKAL SAMRÆÐ VAREANDI HEIMTAUG
 OG JARÐSKAUT VID RAFVEITU ADUR EN
 VERKID ER HAFID.

LJÓSTÆKNI
 TEIKNISTOFA — SKÚLAGÖTU 43 — SÍMI 14041
MAGNÚS SIGURDÓSSON
 RAFMAGNSTÆKNIFRÁÐINGUR FTH
M. Sigurdósson

HÚSNÆÐISMÁLASTOFNUN RÍKISINS
 LAUGAVEGI 77 REYKJAVÍK
 SÍMI 28500


VERKNR. **11008.s** BLAÐNR. **4.101**

ÍBÚÐIR ALDRAÐRA VID A. GÖTU LAUGABAKKA

RAFLÖGN. *Gilsbakki 9-11*
 GRUNNMYND
 SNEIÐING AFSTÖÐUMYND
 SKÝRINGAR **1263**

HANNAD	LJÓSTÆKNI	STADFERT	<i>Ag. 76 Mh.</i>
REIKNAD	MS.	YFIRFARID	
TEIKNAD	MS. BðS.	BREYTT	JÚLI '77 BðS.
KVARDI	1:50 1:100 1:2000		

freibuer freibuer

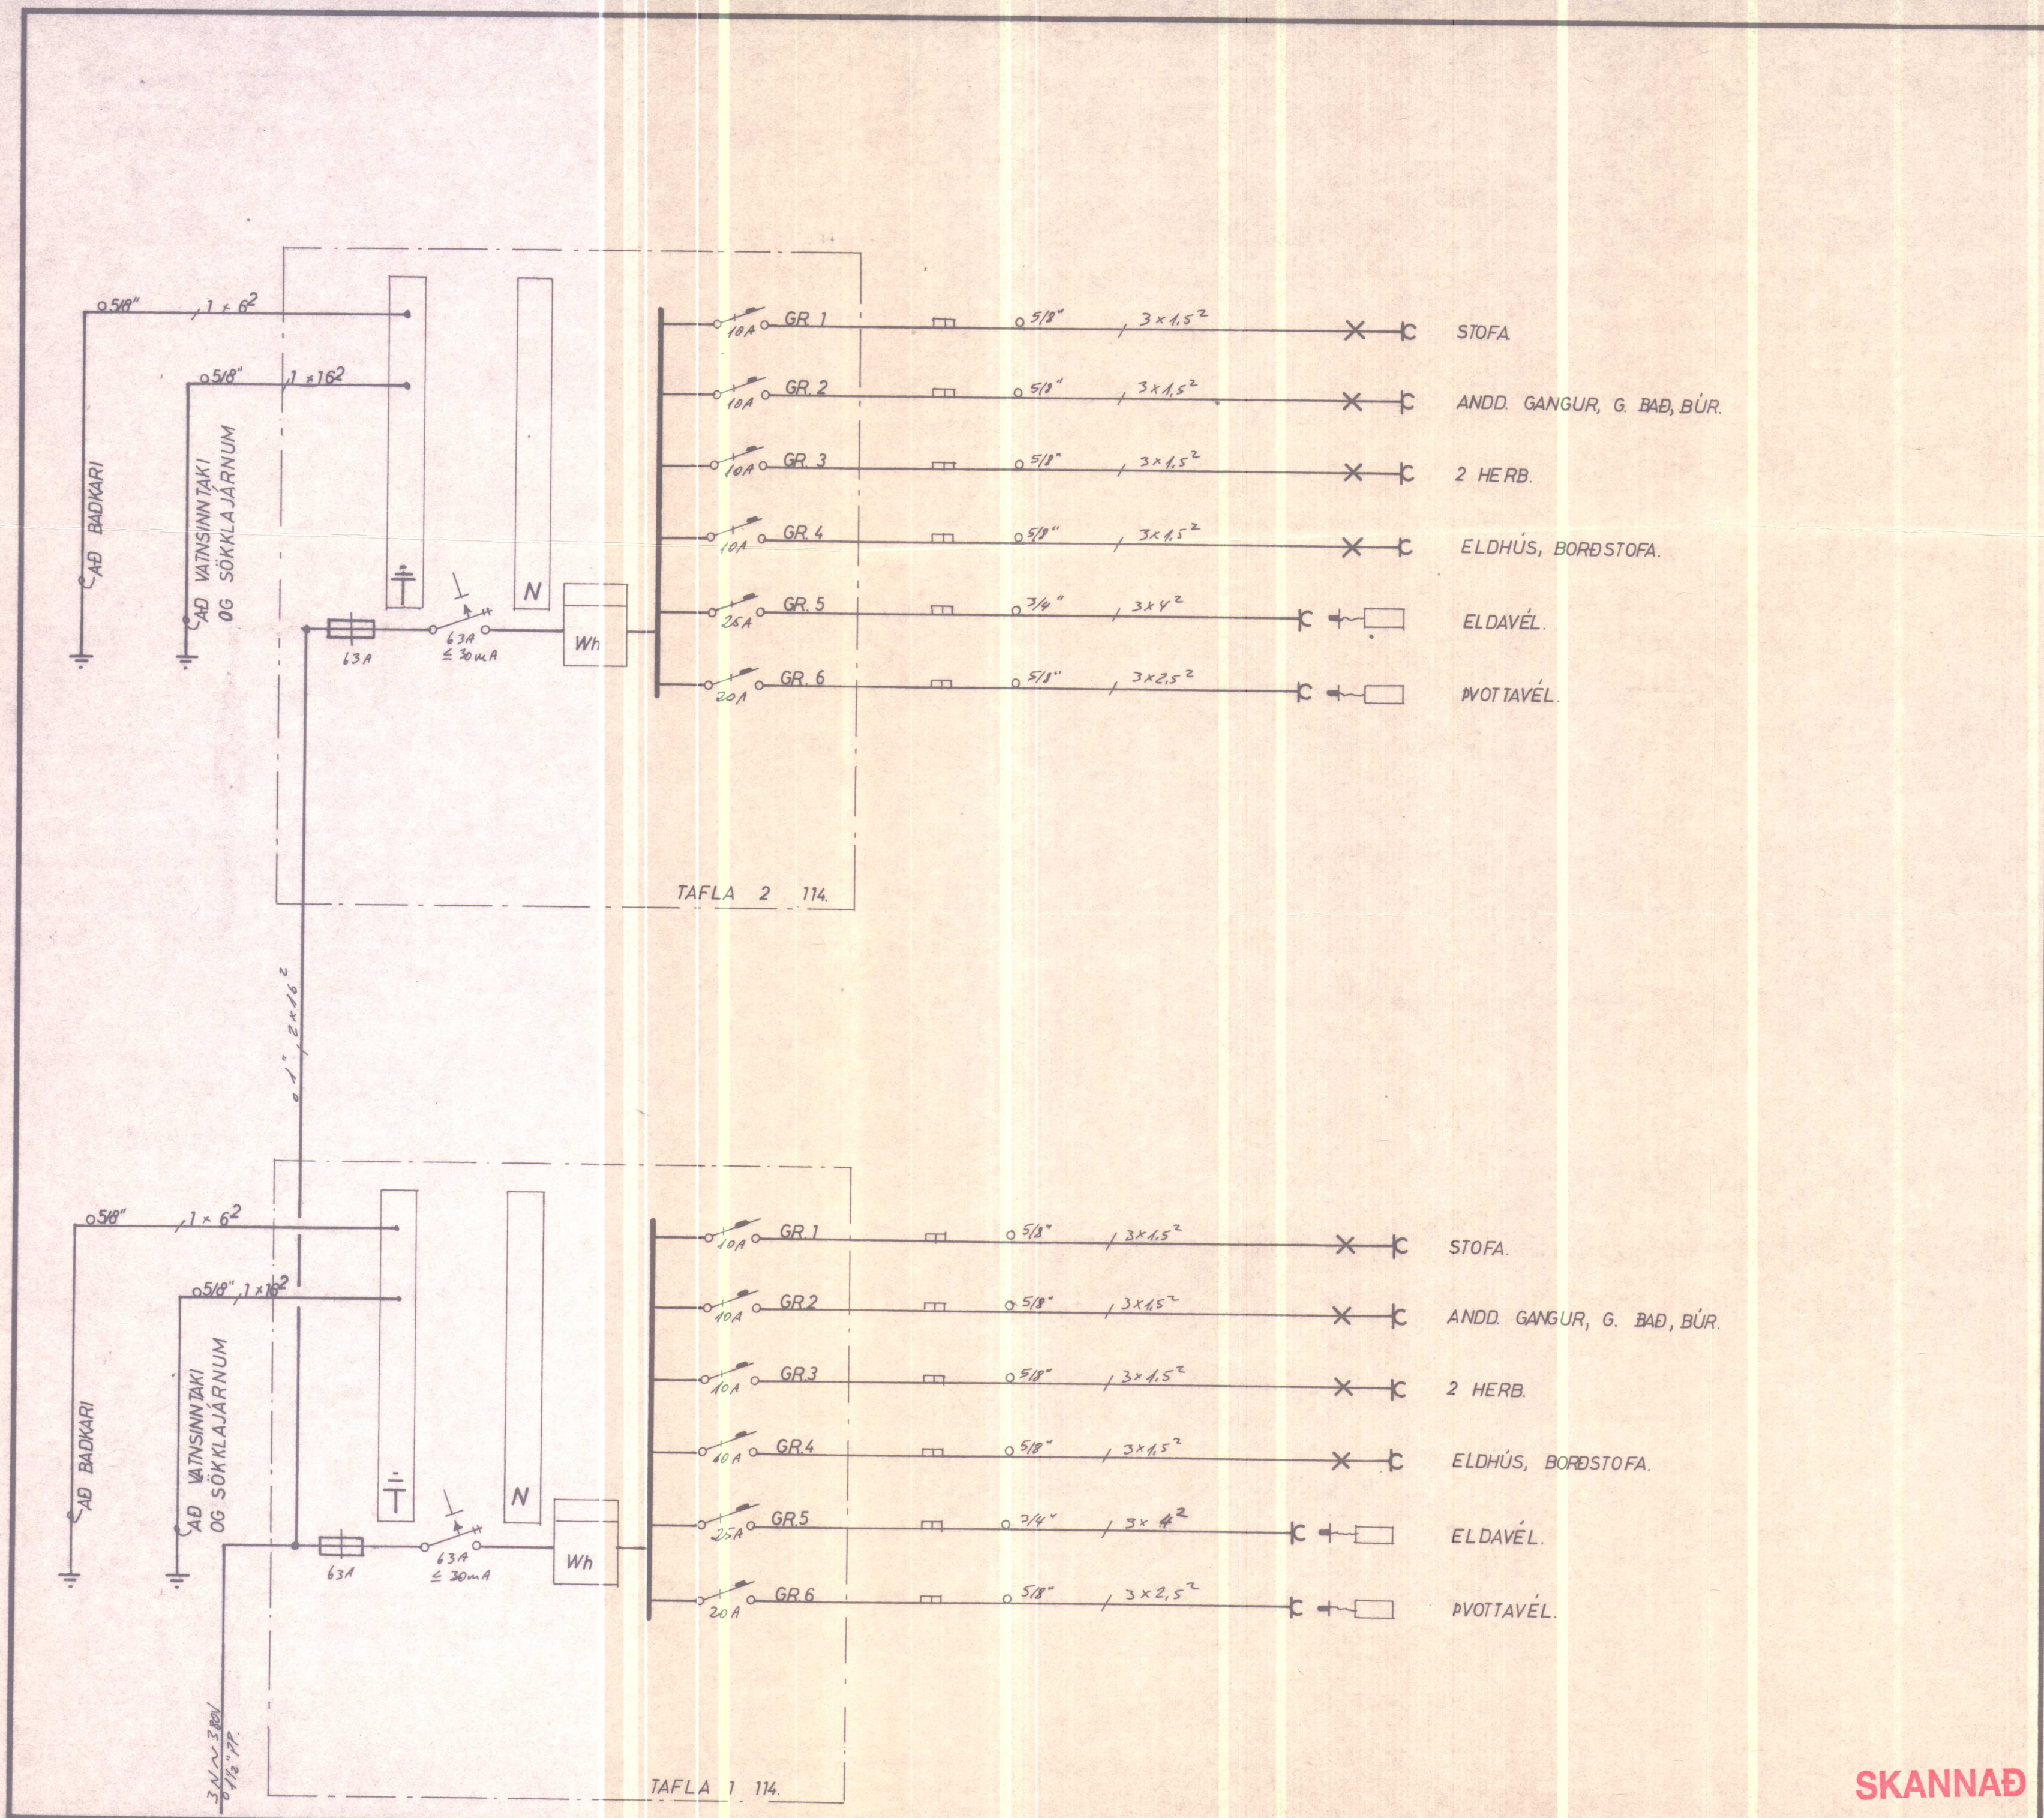

HÚSNÆÐISMÁLASTOFNUN
RIKISINS
 LAUGAVEGI 77 REYKJAVÍK
 SÍMI 28500

VERKNR. **11008.s** BLAÐNR. **4.102**



KENNARAÍBÚÐIR LAUGABAKKA. MIÐFIRÐI.

RAFLÖGN
 EINLÍNUMYNDIR TAFLNA log2


HANNAÐ	LJÓSTÆKNI	STAÐFERT	H.C. 76 Múg.
REIKNAD	MS.	VFIRFARID	
TEIKNAD	MS. BPS.	BREYTT	
KVARDI			

Handwritten signature: Jón Þorgerður

SKANNAD

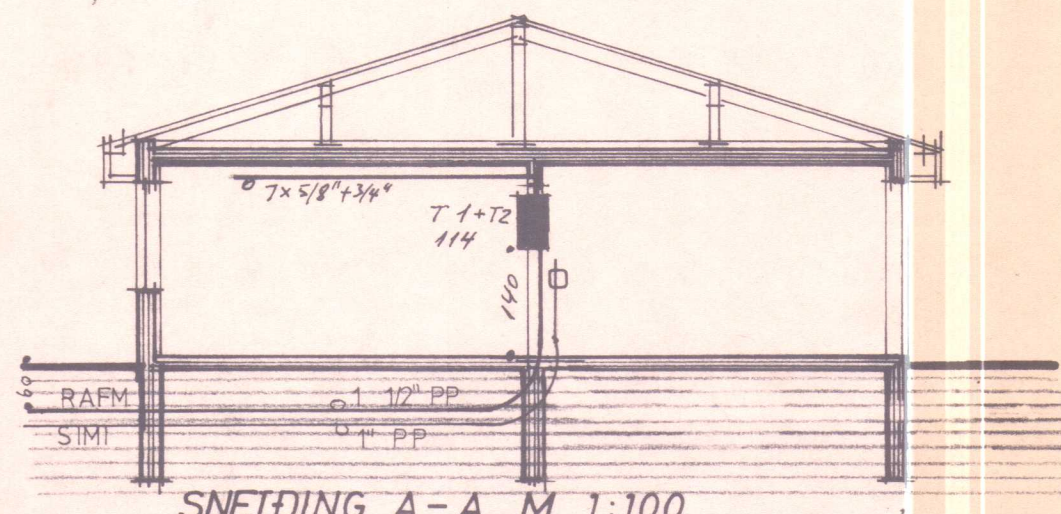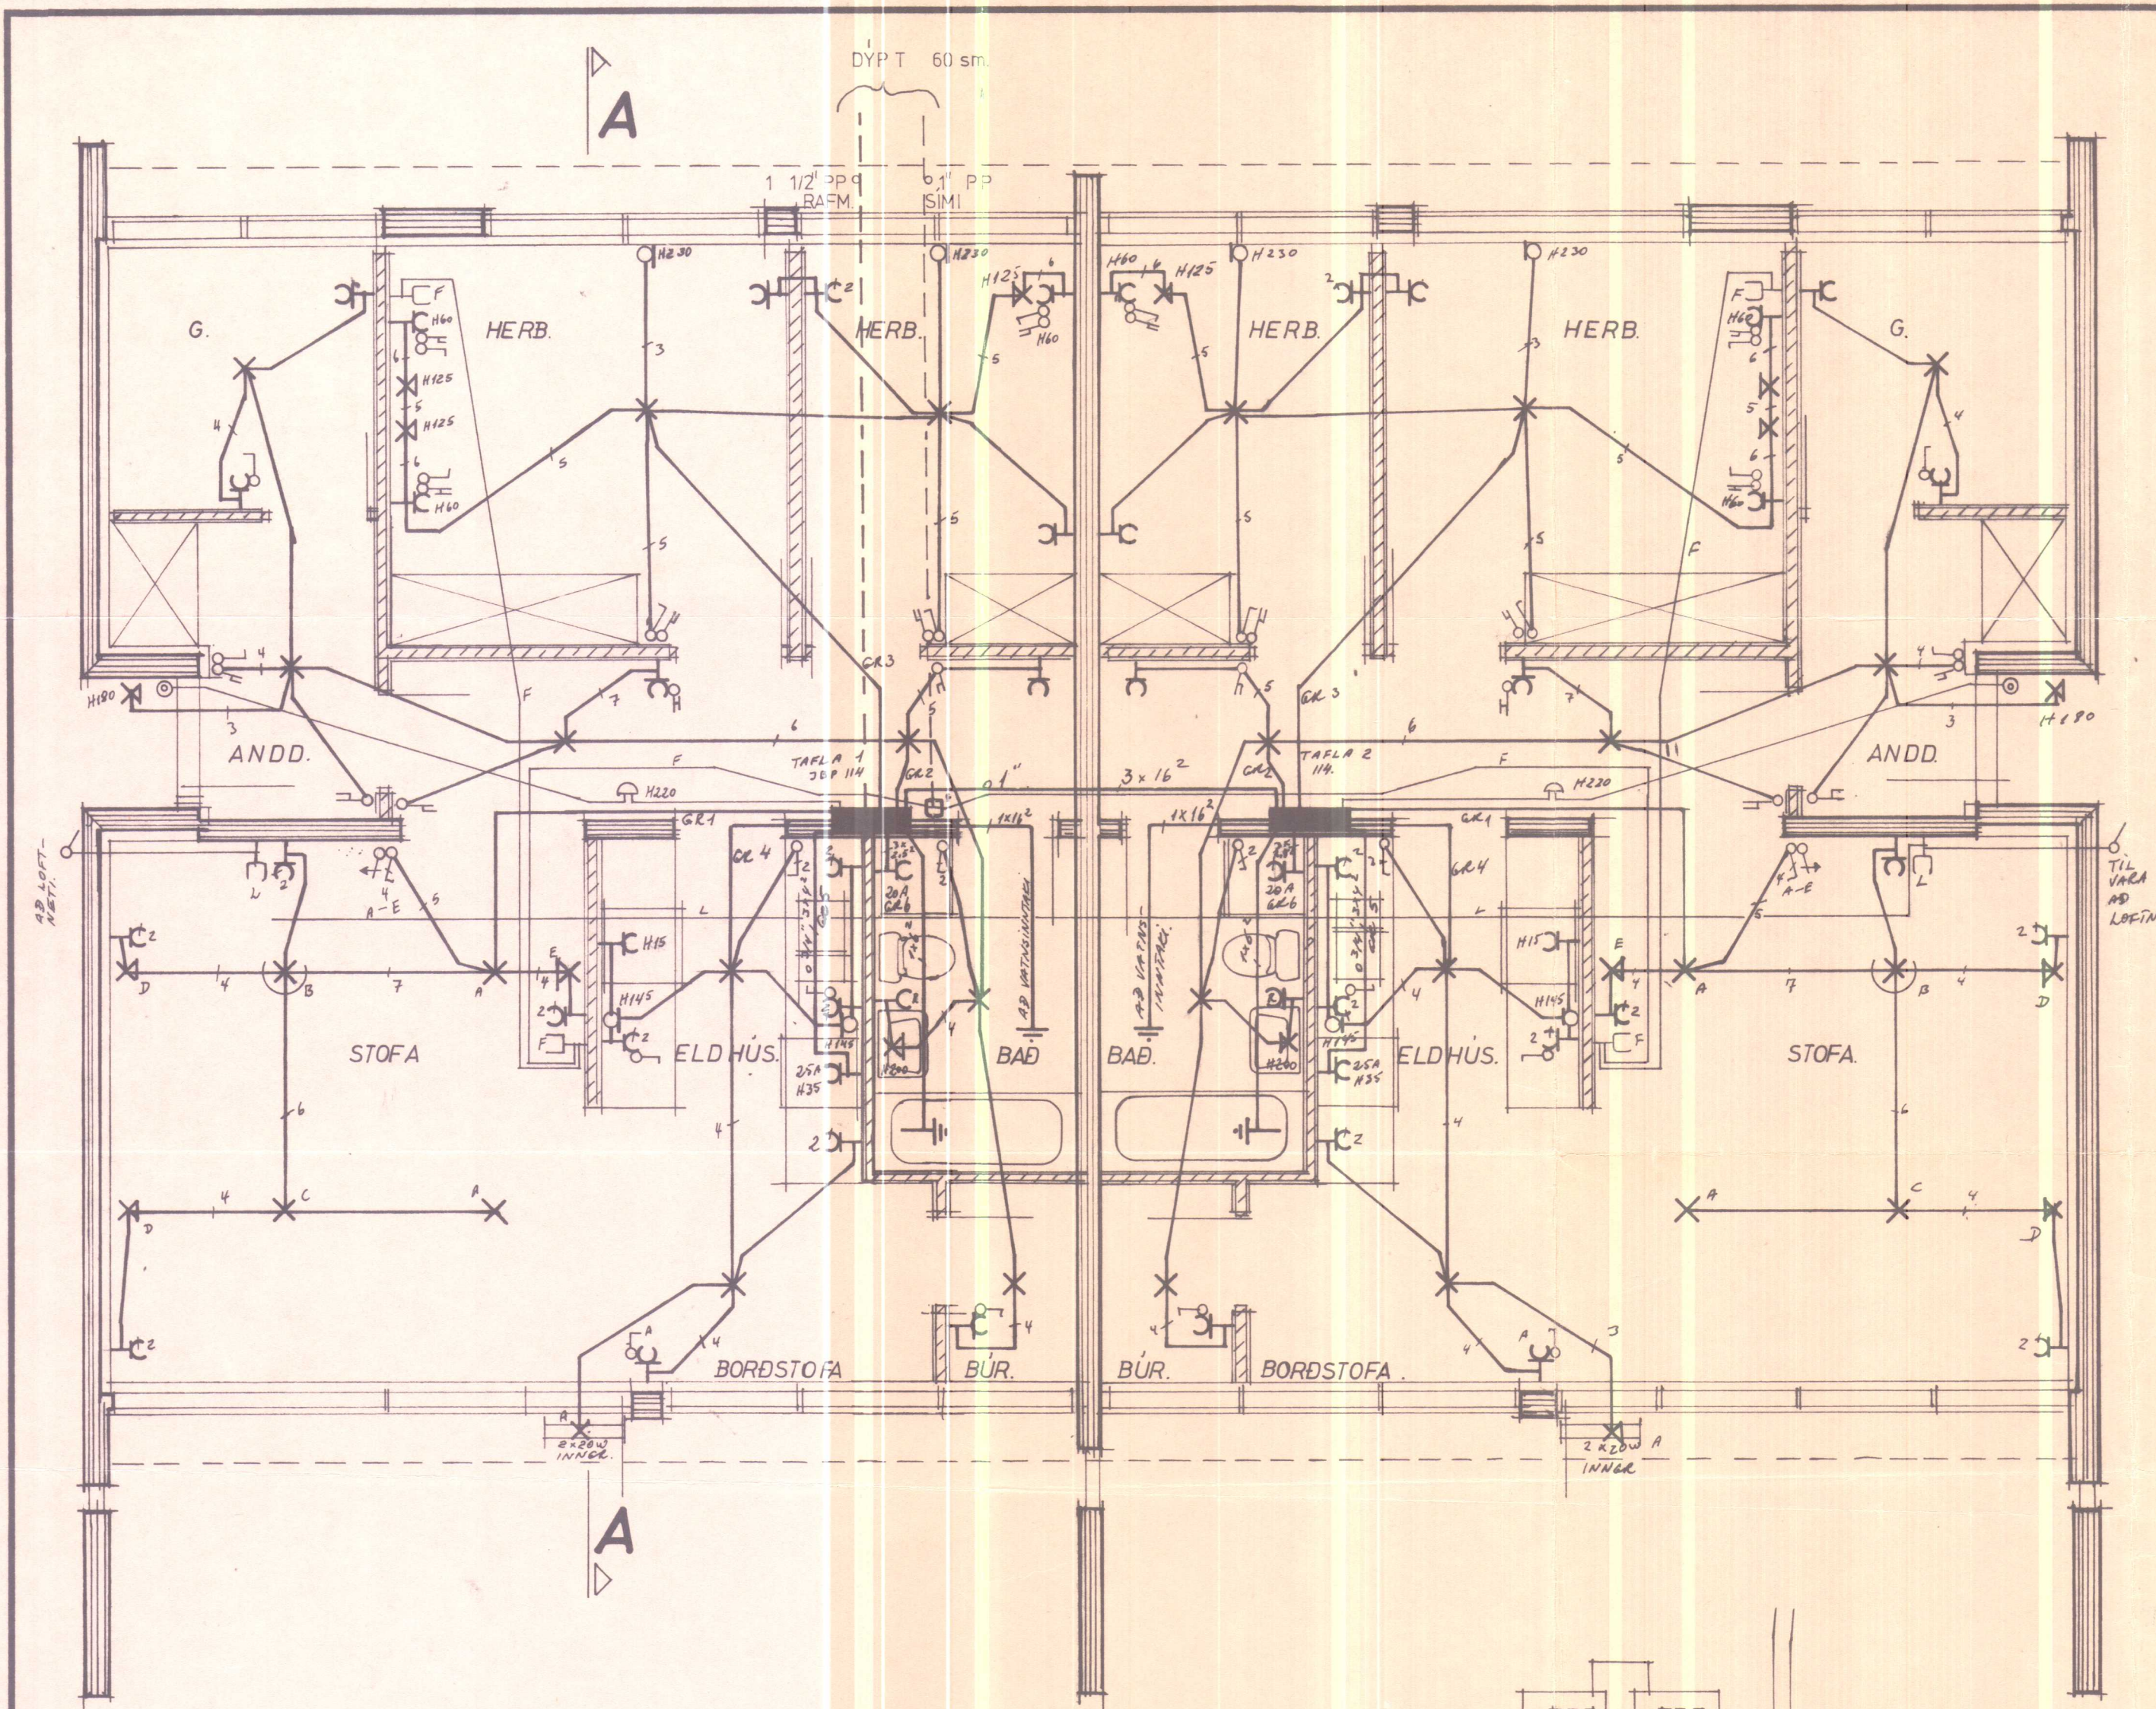

SNEDING A-A M 1:100

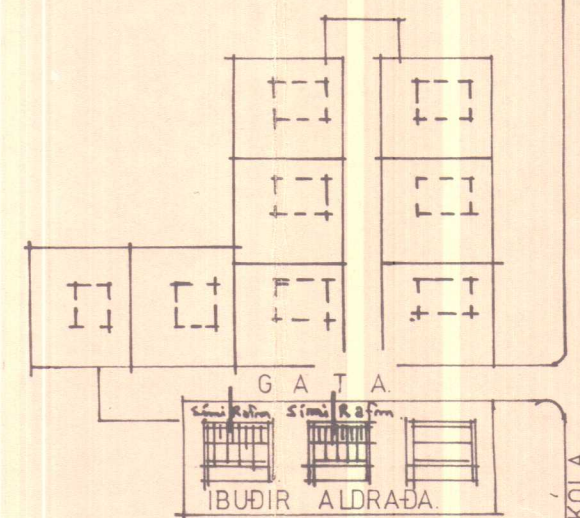

AFSTÖÐUMYND.

RAFMAGNSVEITUR RÍKISINS
SAMPYKKT 27/10 1979
DAGS.
Guðrún Ragnarsdóttir
Undirskrift

Alfarlagur sön sem kv.
reglugerð R.E.R.

Rafur
Tóssur Ingvarsson

SKANNAD

SKÝRINGAR.

GEFIN HEDARMÁL SKULU VERA FRÁ
FULLFRAGENGNU GÖLFI AD MIDRI DOS.
HED ROFA SKAL VERA 105 sm.
HED TENGLA VID ROFA SE Í SÖMU HED OG
ROFINN. HED TENGLA Í ELDHÚSI. BURI.
RYOTTAHÚSI. GEYMSLUM OG BILGEYMSLU SE 105
ADRI TENGJAR, 20 sm. FRÁ GÖLF.
TENGLAR Í ELDHÚSI STADSETJIST NANAR
SAMKVEMT INNRETTINGARTEIKNINGUM.

HED VEGGLJOSA SE 160 sm.

PIPUR SEU 5/8" OG VIR 3-15 mm²

L ER LOFTNET, HED TENGLA 20 sm.

F ER SÍMI, HED TENGLA 20 sm.

R ER RAKVELATENGILL, HED 105 sm.

D ER DYRASÍMI, HED TENGLA 140 sm.

NEMA ANNARS SE GETID Á UPPDRETTI.

ALLAR LAGNIR SKULU VERA SAMKVEMT

REGLUM RAFMAGNSEFTIRLITS RÍKISINS.

Í BADERBERGI, SKAL TENGLA SAMAN MED
6 mm² EIRVIR. BADER. VATNSLAGNIR.

YFIRFALLSPIPUR, NIDURFÖLL OG FL. OG RANAN Í

JARÐSAMANDSSKINNUNN Í TÖFLU SAMKVEMT

REGLUGERÐ R E R PARAGR. 338.

NOTA SKAL MAL Á TEIKNINGUM AF HUSI

ÞEGAR MELT ER FYRIR LETTUM VEGGJUM.

HAFT SKAL SAMRÁÐ VARDANDI HEIMTAUG

OG JARÐSKAUT VID RAFVEITU ADUR EN

VERKID ER HAFID.

LJÓSTÆKNI

TEIKNISTOFA — SKÚLAGÖTU 63 — SÍMI 14041

MAGNÚS SIGURÓDDSSON
RAFMAGNSTÆKNIFRÆÐINGUR FFI

M. Siguróddsson.

HÚSNÆÐISMÁLASTOFNUN
RÍKISINS
LAUGAVEGI 77 REYKJAVÍK
SÍMI 28500

VERKNR. 11008.s BLADNR. 4.101

ÍBÚÐIR ALDRADRA VID A. GÖTU LAUGABAKKA

RAFLÖGN. Gilsbakki 5-7

GRUNNMYND
SNEIDING AFSTÖÐUMYND
SKÝRINGAR

HANNAD	LJÓSTÆKNI	STADFERT	18.76 Mh.
REIKNAD	MS.	YFIRFARID	
TEIKNAD	MS. BPS.	BREYTT	JÚLÍ '77 BPS.
KVARDI	1:50 1:100 1:2000		

frekbrer frekbrer