


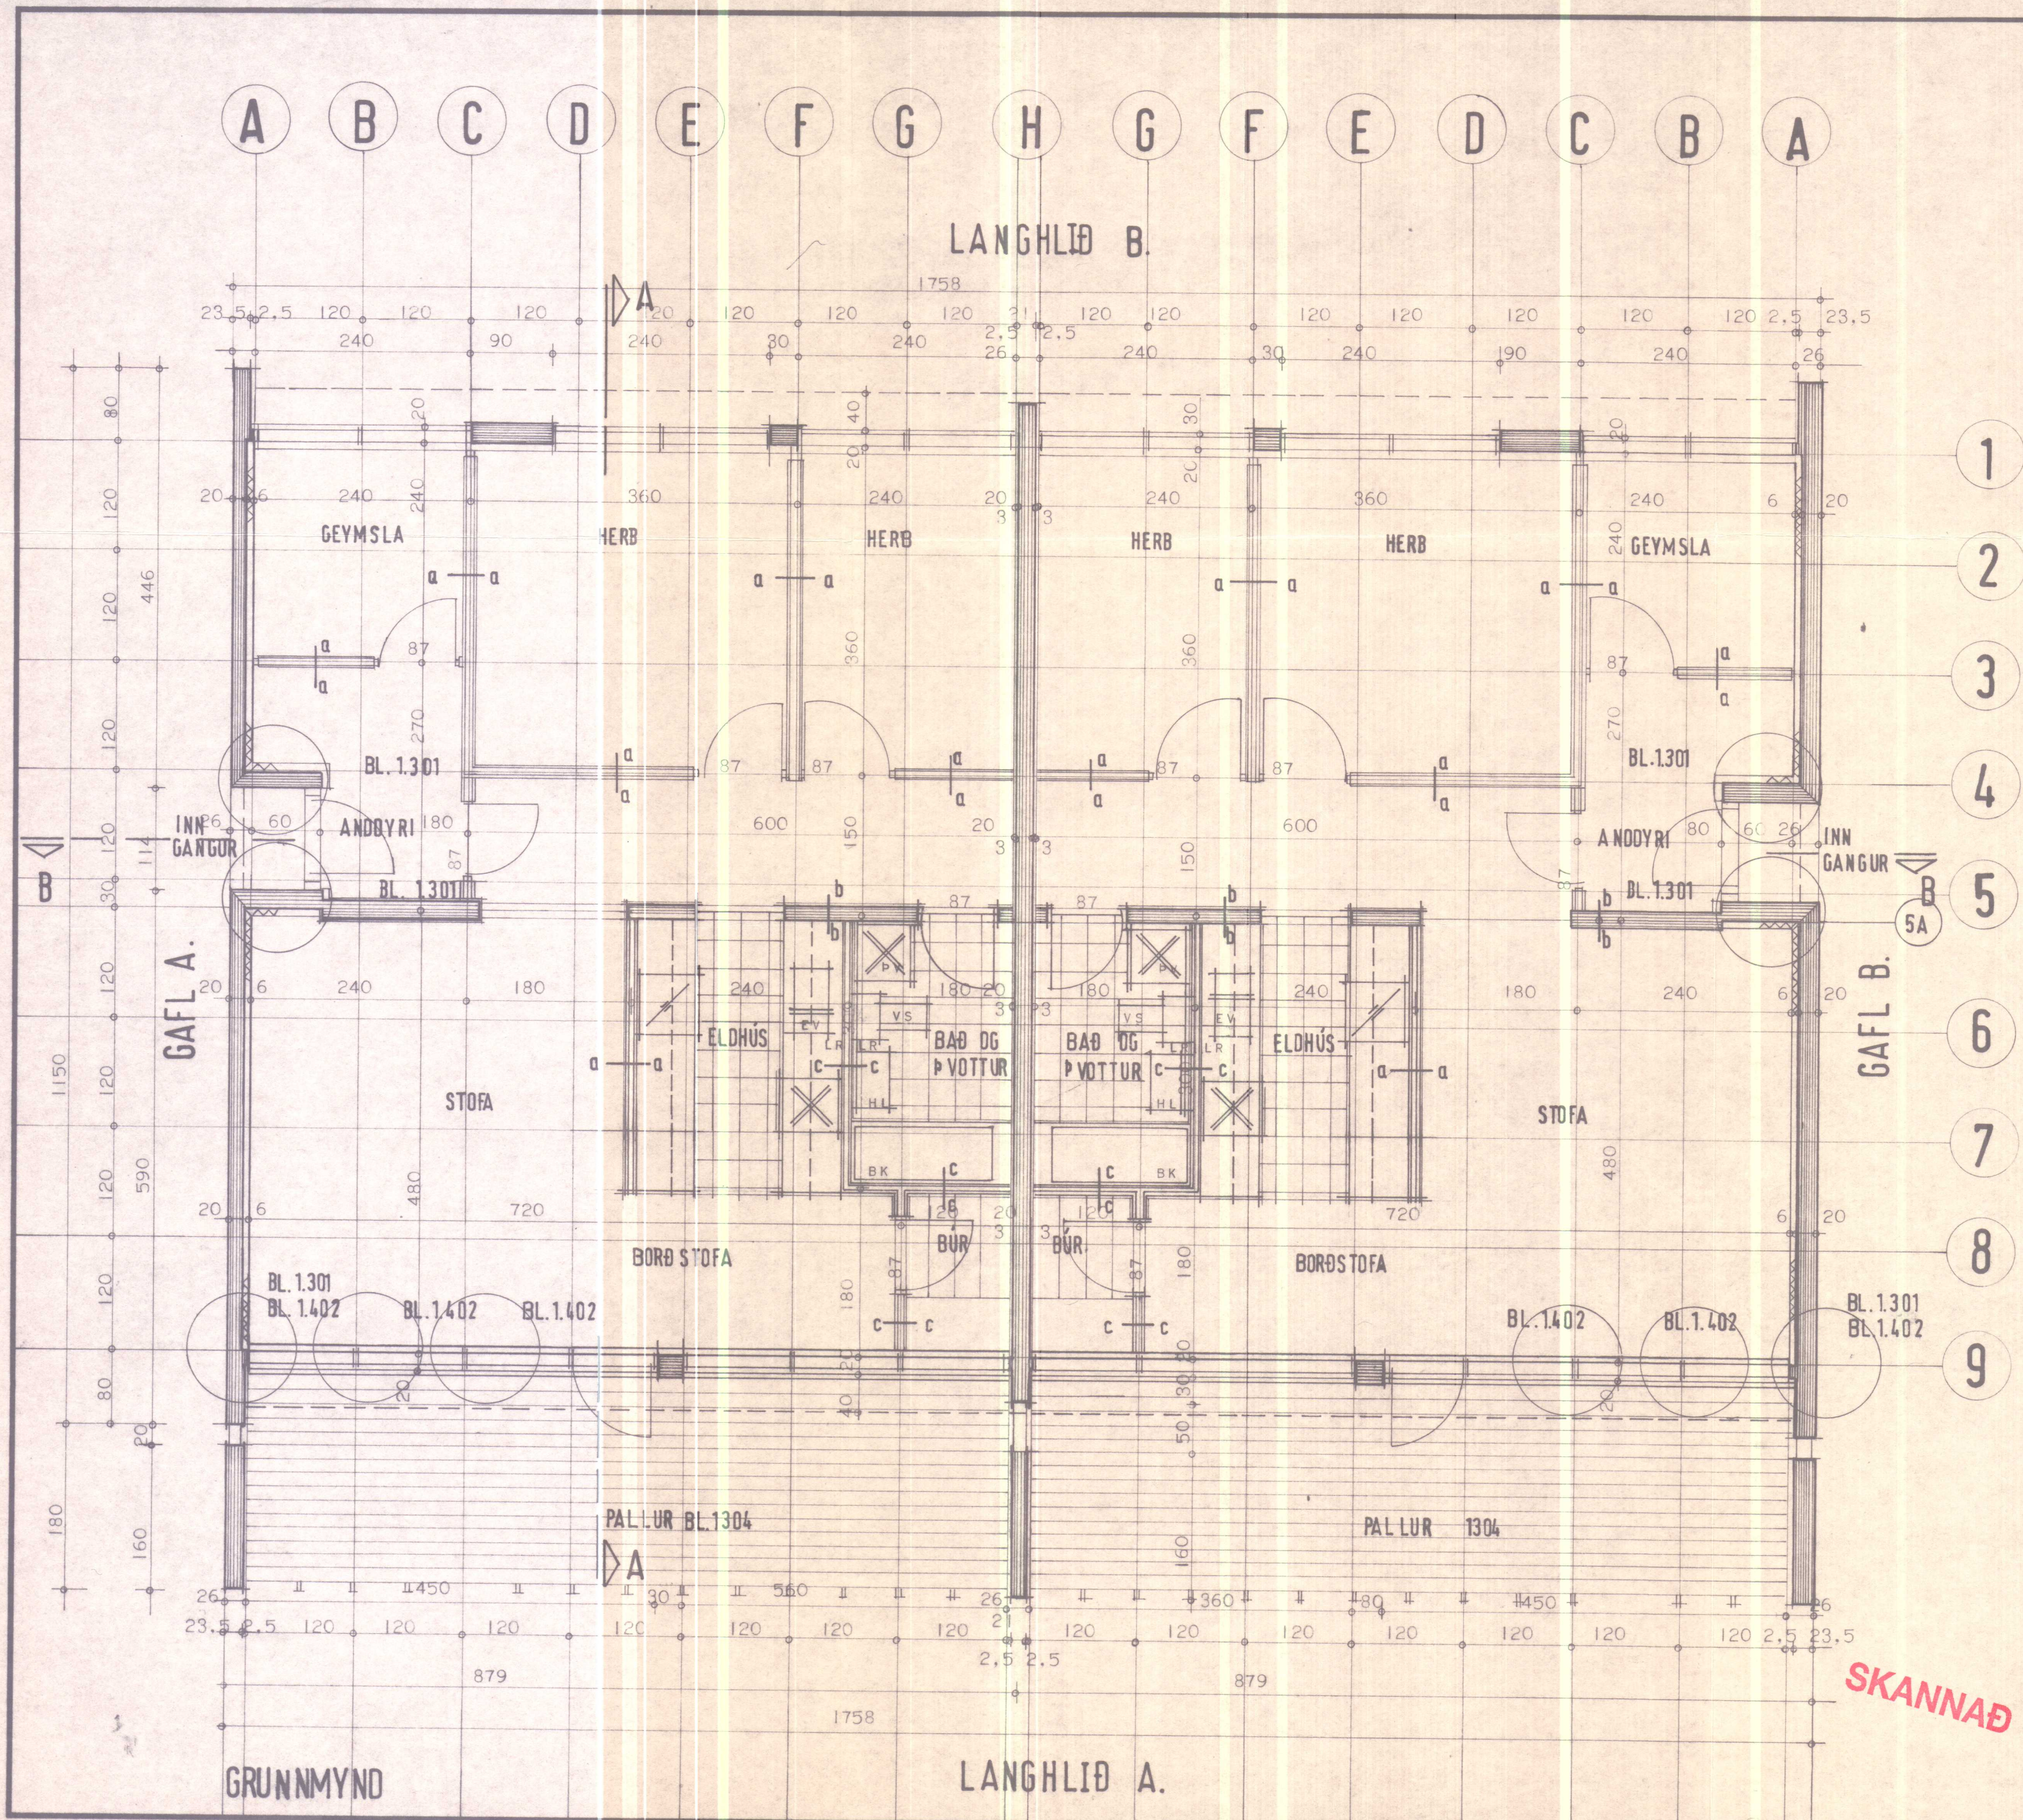

ATH.
HÚSIÐ ER HITAD UPP MED HITAVEITU.

UPPBÝGGING INNVEGGJA:

- a-a (LÉTTUR VEGGUR)
50/70 MM GRIND
10 MM TRÉTÈX
10 MM SPÓNAPLÖTUR
- b-b (BERANDI VEGGUR)
130 MM STEINSTEYPA
15 MM MÚRHÚBUN
- c-c (LÉTTUR VEGGUR)
50/95 MM GRIND
10 MM TRÉTÈX
0.1 MM PLASTDÚKUR
10 MM SPÓNAPLÖTUR

PV MERKIR: ÞVOTTAVÉL
BK " BAKKER
VS " VATNSKERI
HL " HANDLAUG
EV " ELDHÚSVASKUR
LR " LOFTRÁS

ÖLL INNVEGGJAOP ERU 87/206 FRÁ
FRAGENGNU GÖLFI

**HÚSNÆÐISMÁLASTOFNUN
RÍKISINS**
LAUGAVEGI 77 REYKJAVÍK
SÍMI 28500

VERKNR. **11008.s.** BLAÐNR. **1.2.01.**

HÚSATEIKNING
GRUNNTEIKNING

HANNAÐ REIKNAD	GYSIMASI	STAÐFERT YFIRFARIÐ	MAÍ 1976.
TEIKNAD		BREYTT	JULÍ 1976.
KVARÐI			B.R.H.

fráður v. fráður