


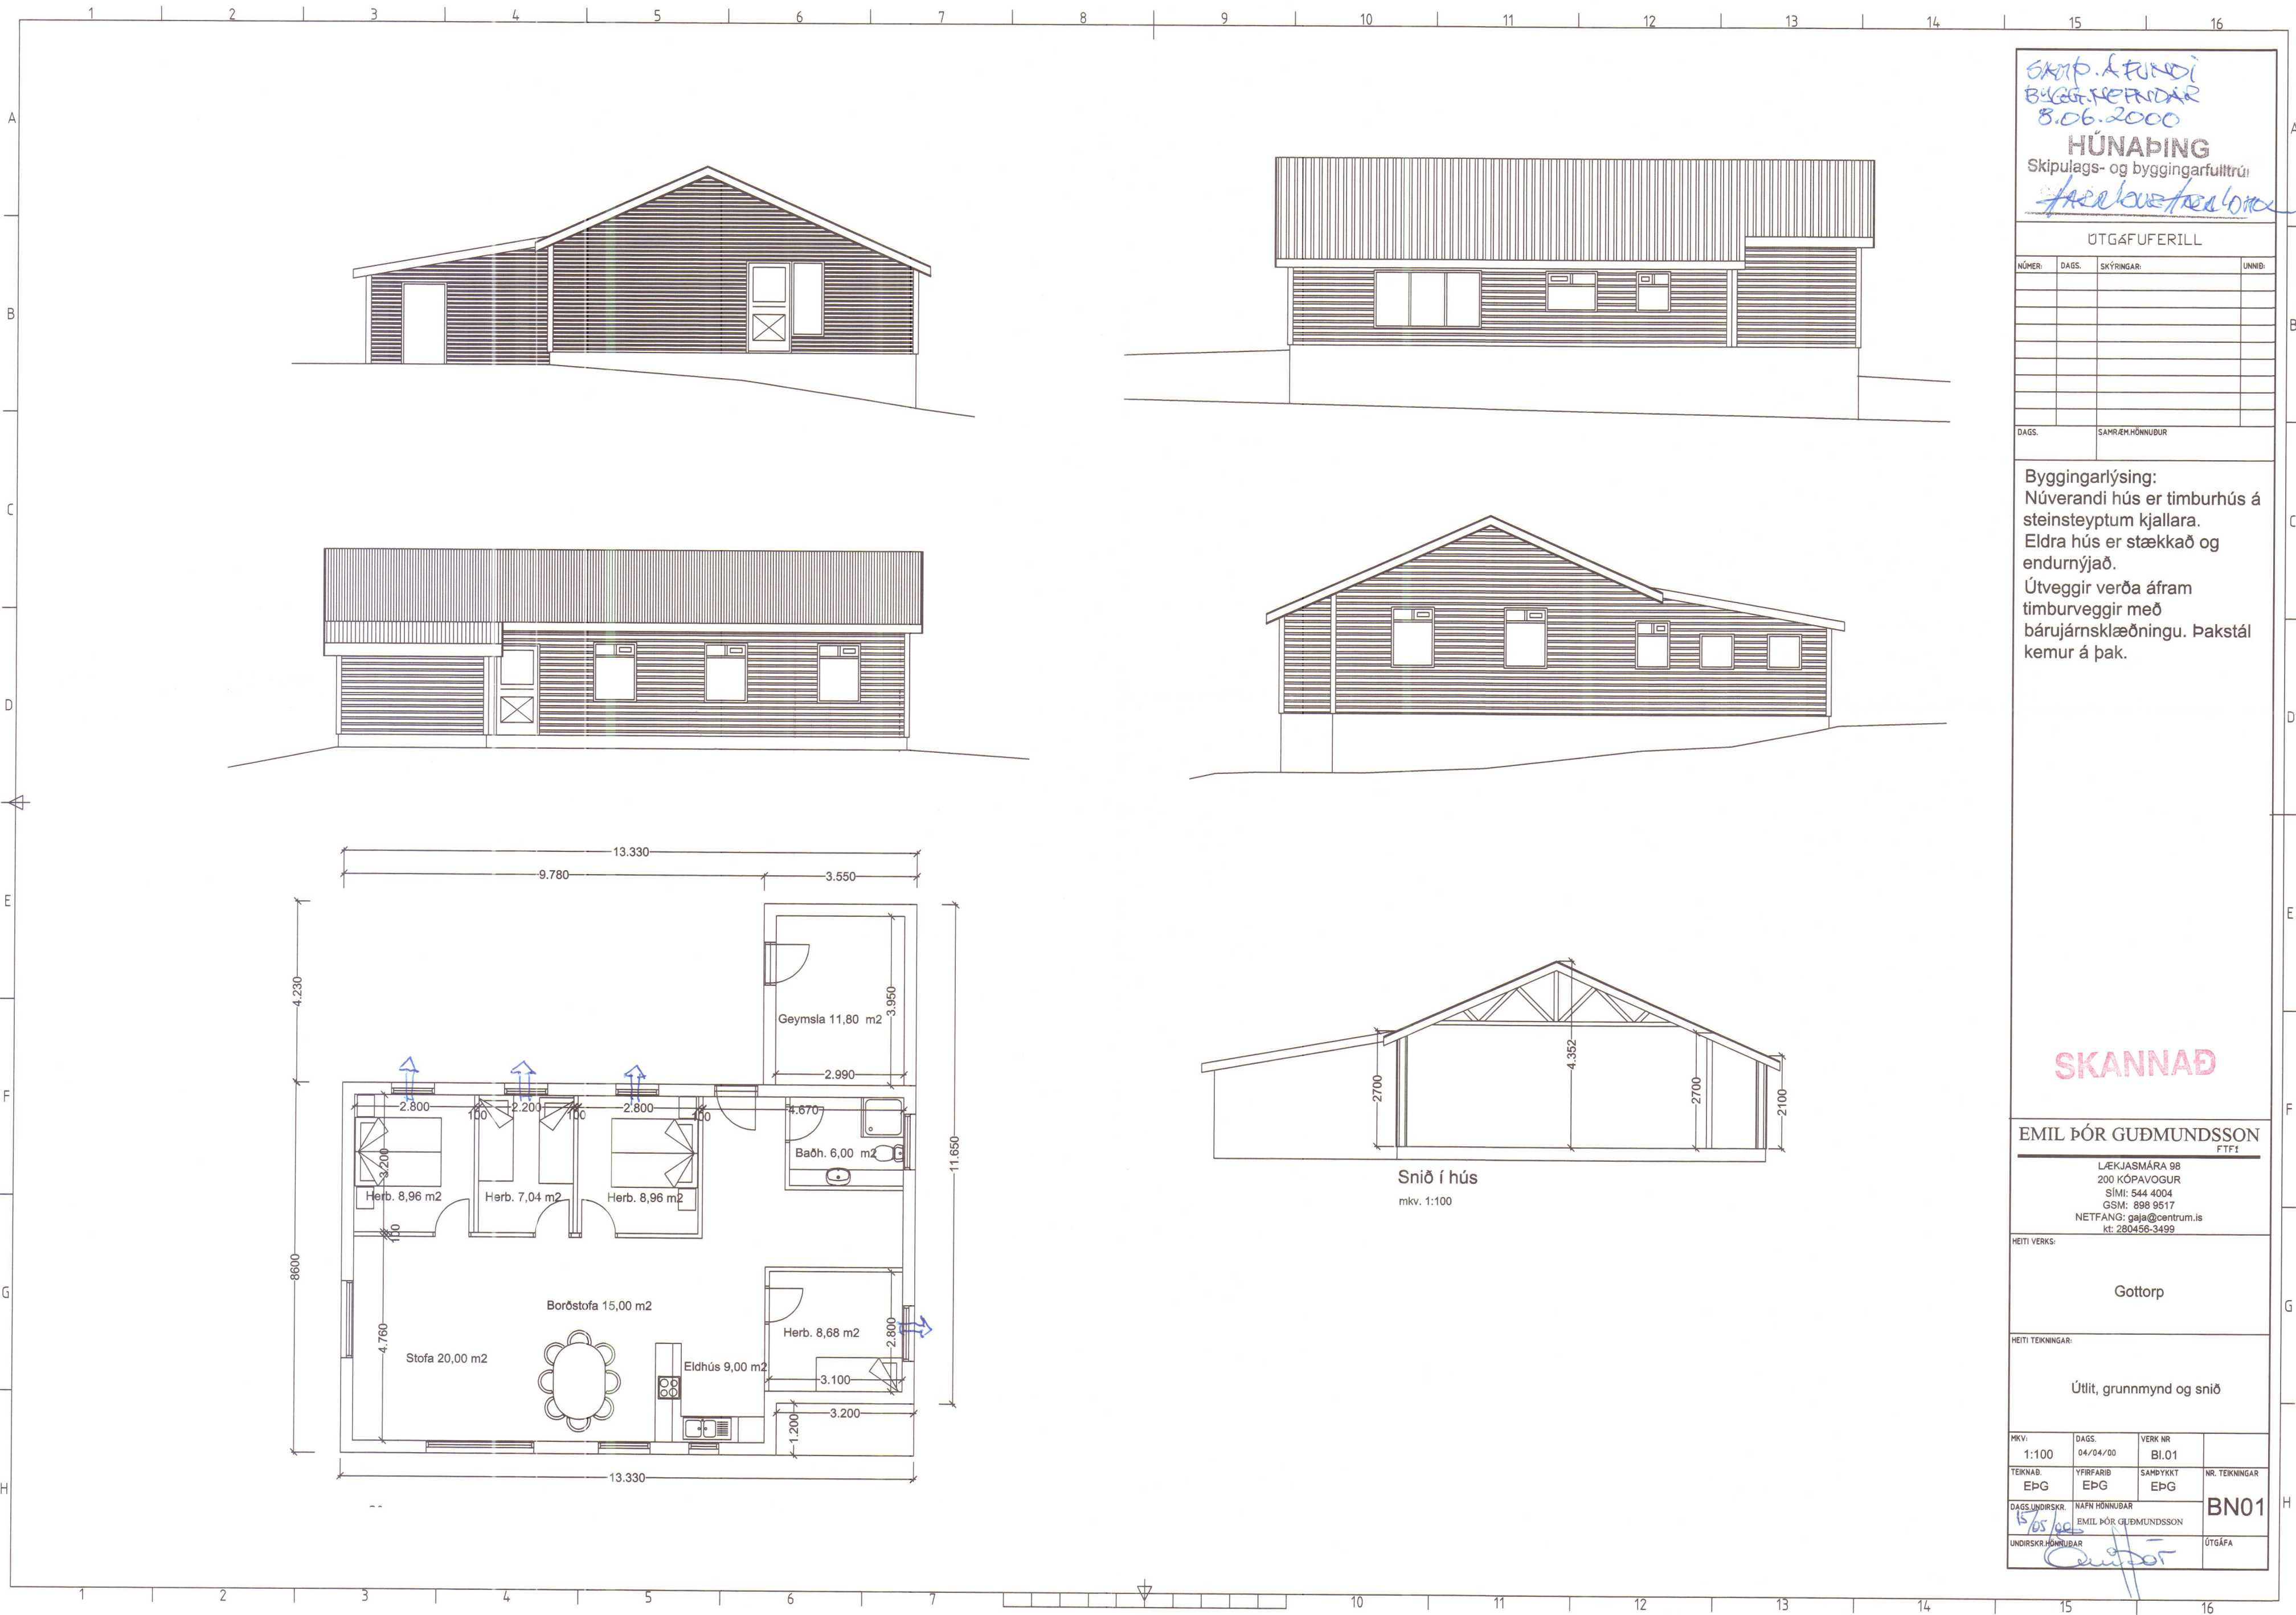

SKIP. Á FUNDI
BYGGINGARÁÐS
8.06.2000

HÚNAÞING

Skipulags- og byggingarfulltrúi

frederiksson

ÚTGÁFUFERILL

NÚMÉR	DAGS.	SKYRINGAR	UNNIB.

DAGS.

SAHRÆKHÖNNUBUR

Byggingarlýsing:
Núverandi hús er timburhús á steinsteyptum kjallara. Eldra hús er stækkað og endurnýjað. Útveggir verða áfram timburveggir með bárujárnsklæðningu. Þakstál kemur á þak.

SKANNAD

EMIL ÞÓR GUÐMUNDSSON
FTF1

LÆKJASMÁRA 98
200 KÓPAVOGUR
SÍMI: 544 4004
GSM: 898 9517
NETFANG: gaja@centrum.is
Kt: 280456-3499

HEITI VERKS:

Gottorp

HEITI TEKNINGAR:

Útlit, grunnmynd og snið

MKV.	DAGS.	VERK NR	
1:100	04/04/00	BI.01	
TEKNAÐ.	YFRIFARIB	SAHBYGGT	NR. TEKNINGAR
EPG	EPG	EPG	BN01
DAGS. UNDRSKR.	NAFN HÖNNUBAR	UNDRSKR. HÖNNUBAR	ÚTGÁFA
15.05.00	EMIL ÞÓR GUÐMUNDSSON	<i>Emil Þór</i>	