



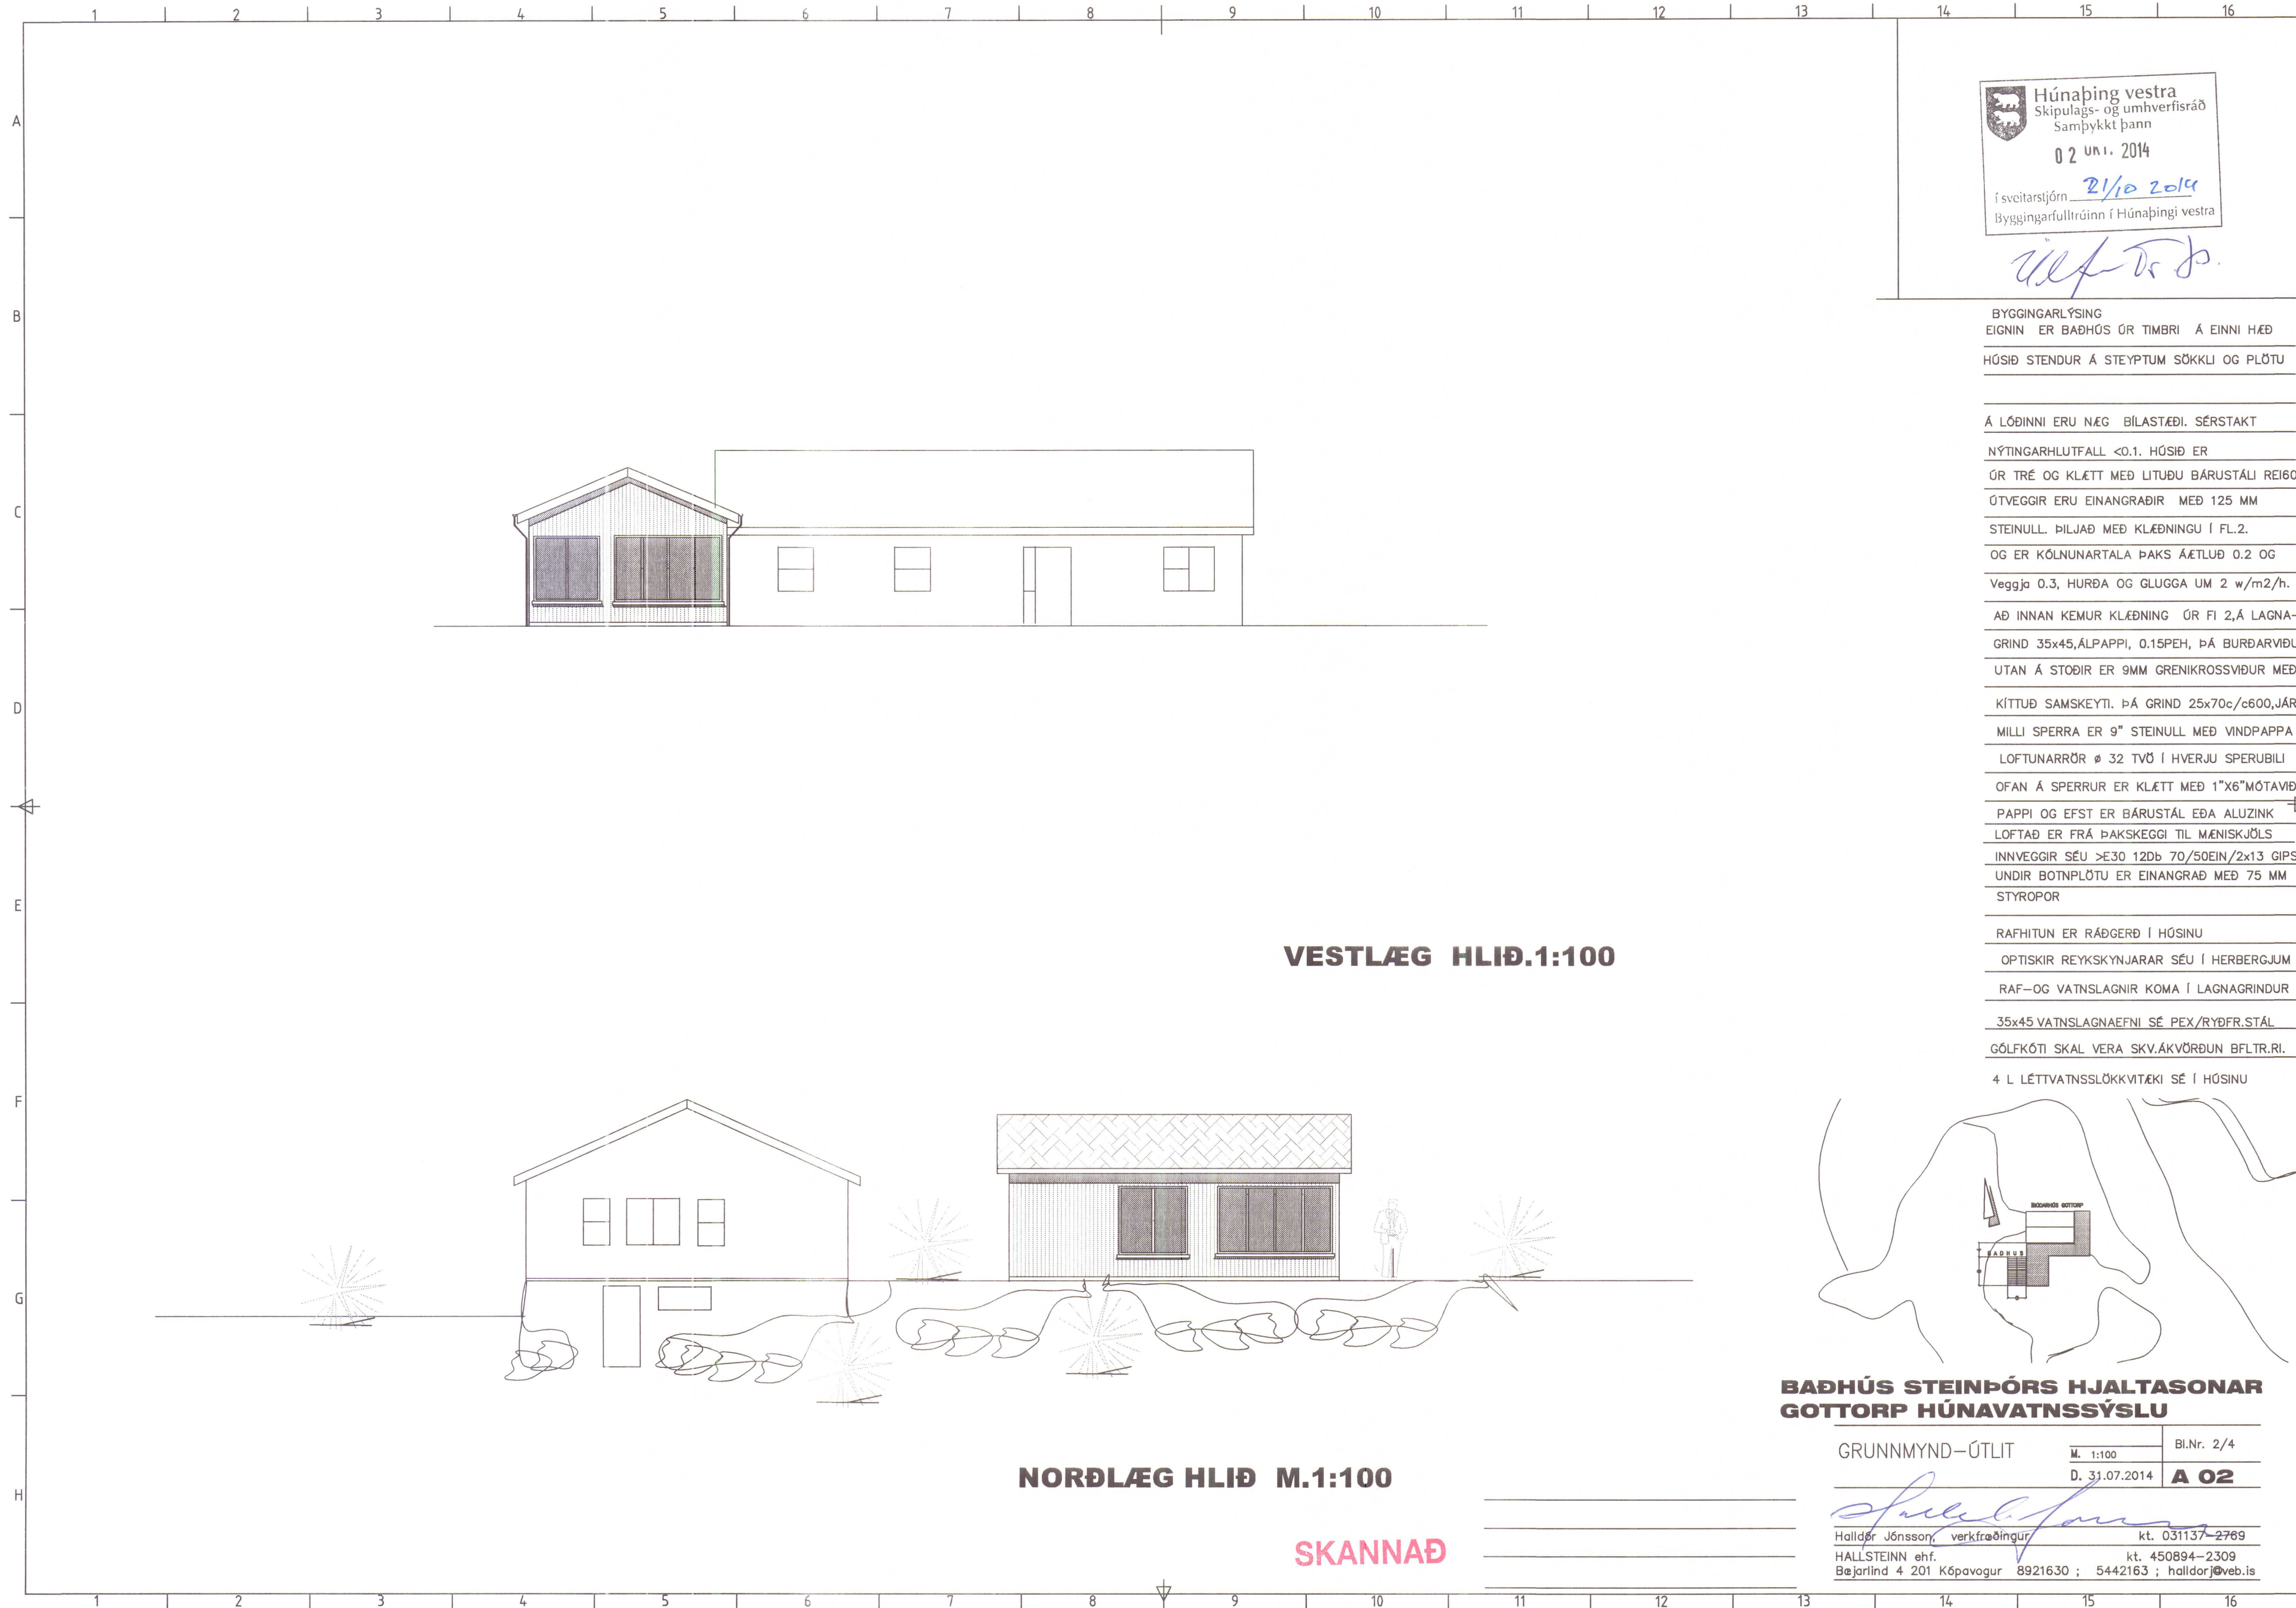

Skráningartafla: Baðhús Steinþórs Hjaltasonar, Gottorp, Húnavatnssýslu					Skrásetjari: Halldór Jonsson												
Landnúmer: 144534					Kennitala: 031137-2769												
Matshlutanúmer: 02-06					Útgáfa: 4.01k Dags: 15.8.2010												
Uppskipting og lýsing					Stærðir												
D0 Lokun	D1 Rými hæð-röð	D2 Notkun texti	D3 Höfuð-flokkun	D4 Eignar-hald	D5 Botnflötur m²	D5M Milliflötur m²	D6 Stigar m²	D7 Op m²	D8 Brúttóflötur m²	D9 Brúttóflötur sh < 1,8	D10a Salarhæð min	D10b Salarhæð max	D11 Brúttó rúmmál m³	D12 Nettóflötur m²	D16 Birt flatarmál m²	Reiknitala skiptarúmmáls	D17 Skipta-rúmmál m³
		Matshluti			91,0	0,0	0,0	0,0	41,0	0,0			148,8	32,0	41,0		105,920
		Botn											8,2				
	00	Kjallari															
	01	1. h			41,0	0,0	0,0	0,0	41,0	0,0			135,6	32,0	41,0		
A	0101	1.hæð	N	0101	41,0				41,0		2,70	4,00	135,6	32,0	41,0	3,31	105,920
B	0102	pallur	U	0101	16,0				16,0				36,0	11,0			
	02	þak			50,0	0,0	0,0	0,0	0,0	0,0			5,0	0,0	0,0		
A	0201	þak	F	0101	50,0								5,0				
Athugasemdir																	
Matshluti 02 og 01 í sama eignarhaldi																	
Sameignir sumra																	
Eignarhald																	
	Eignar-hald	Notkun texti	Birt flatarmál m²	Skiptarúmmál Séreign m³	Séreign og sameign m³												
	0101	1.hæð	41,0	105,920	105,920												
		Alls	41,0	105,920	105,920												

SKRÁNINGARTAFLA

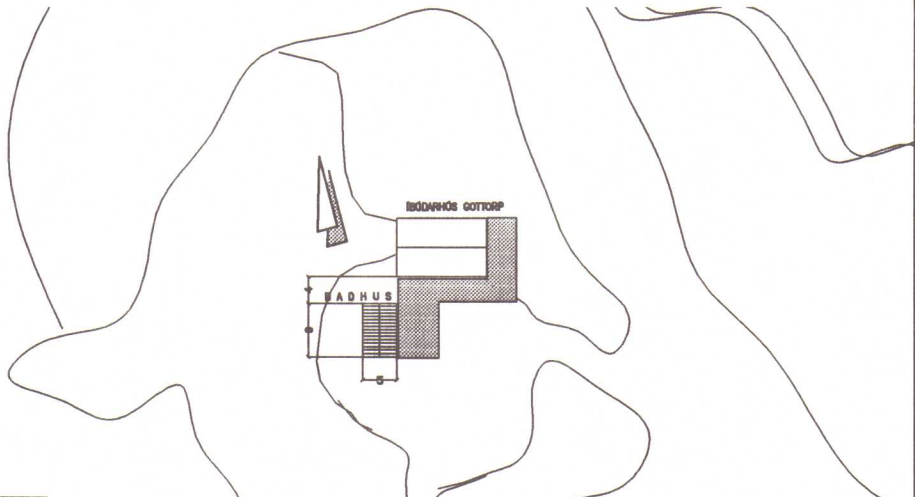


BAÐHÚS STEINÞÓRS HJALTASONAR
GOTTORP HÚNAVATNSSÝSLU

SUÐLÆG HLID-1:100

SKANNAÐ

SUÐLÆG HLID- SKRÁNING	Bl.Nr. 3/4
1:100	
D. 31.07.2014	A 03
Halldór Jonsson, verkfræðingur	kt. 031137-2769
HALLSTEINN ehf.	kt. 450894-2309
Bæjarlind 4 201 Kópavogur 8921630 ; 5442163 ; halldorj@web.is	

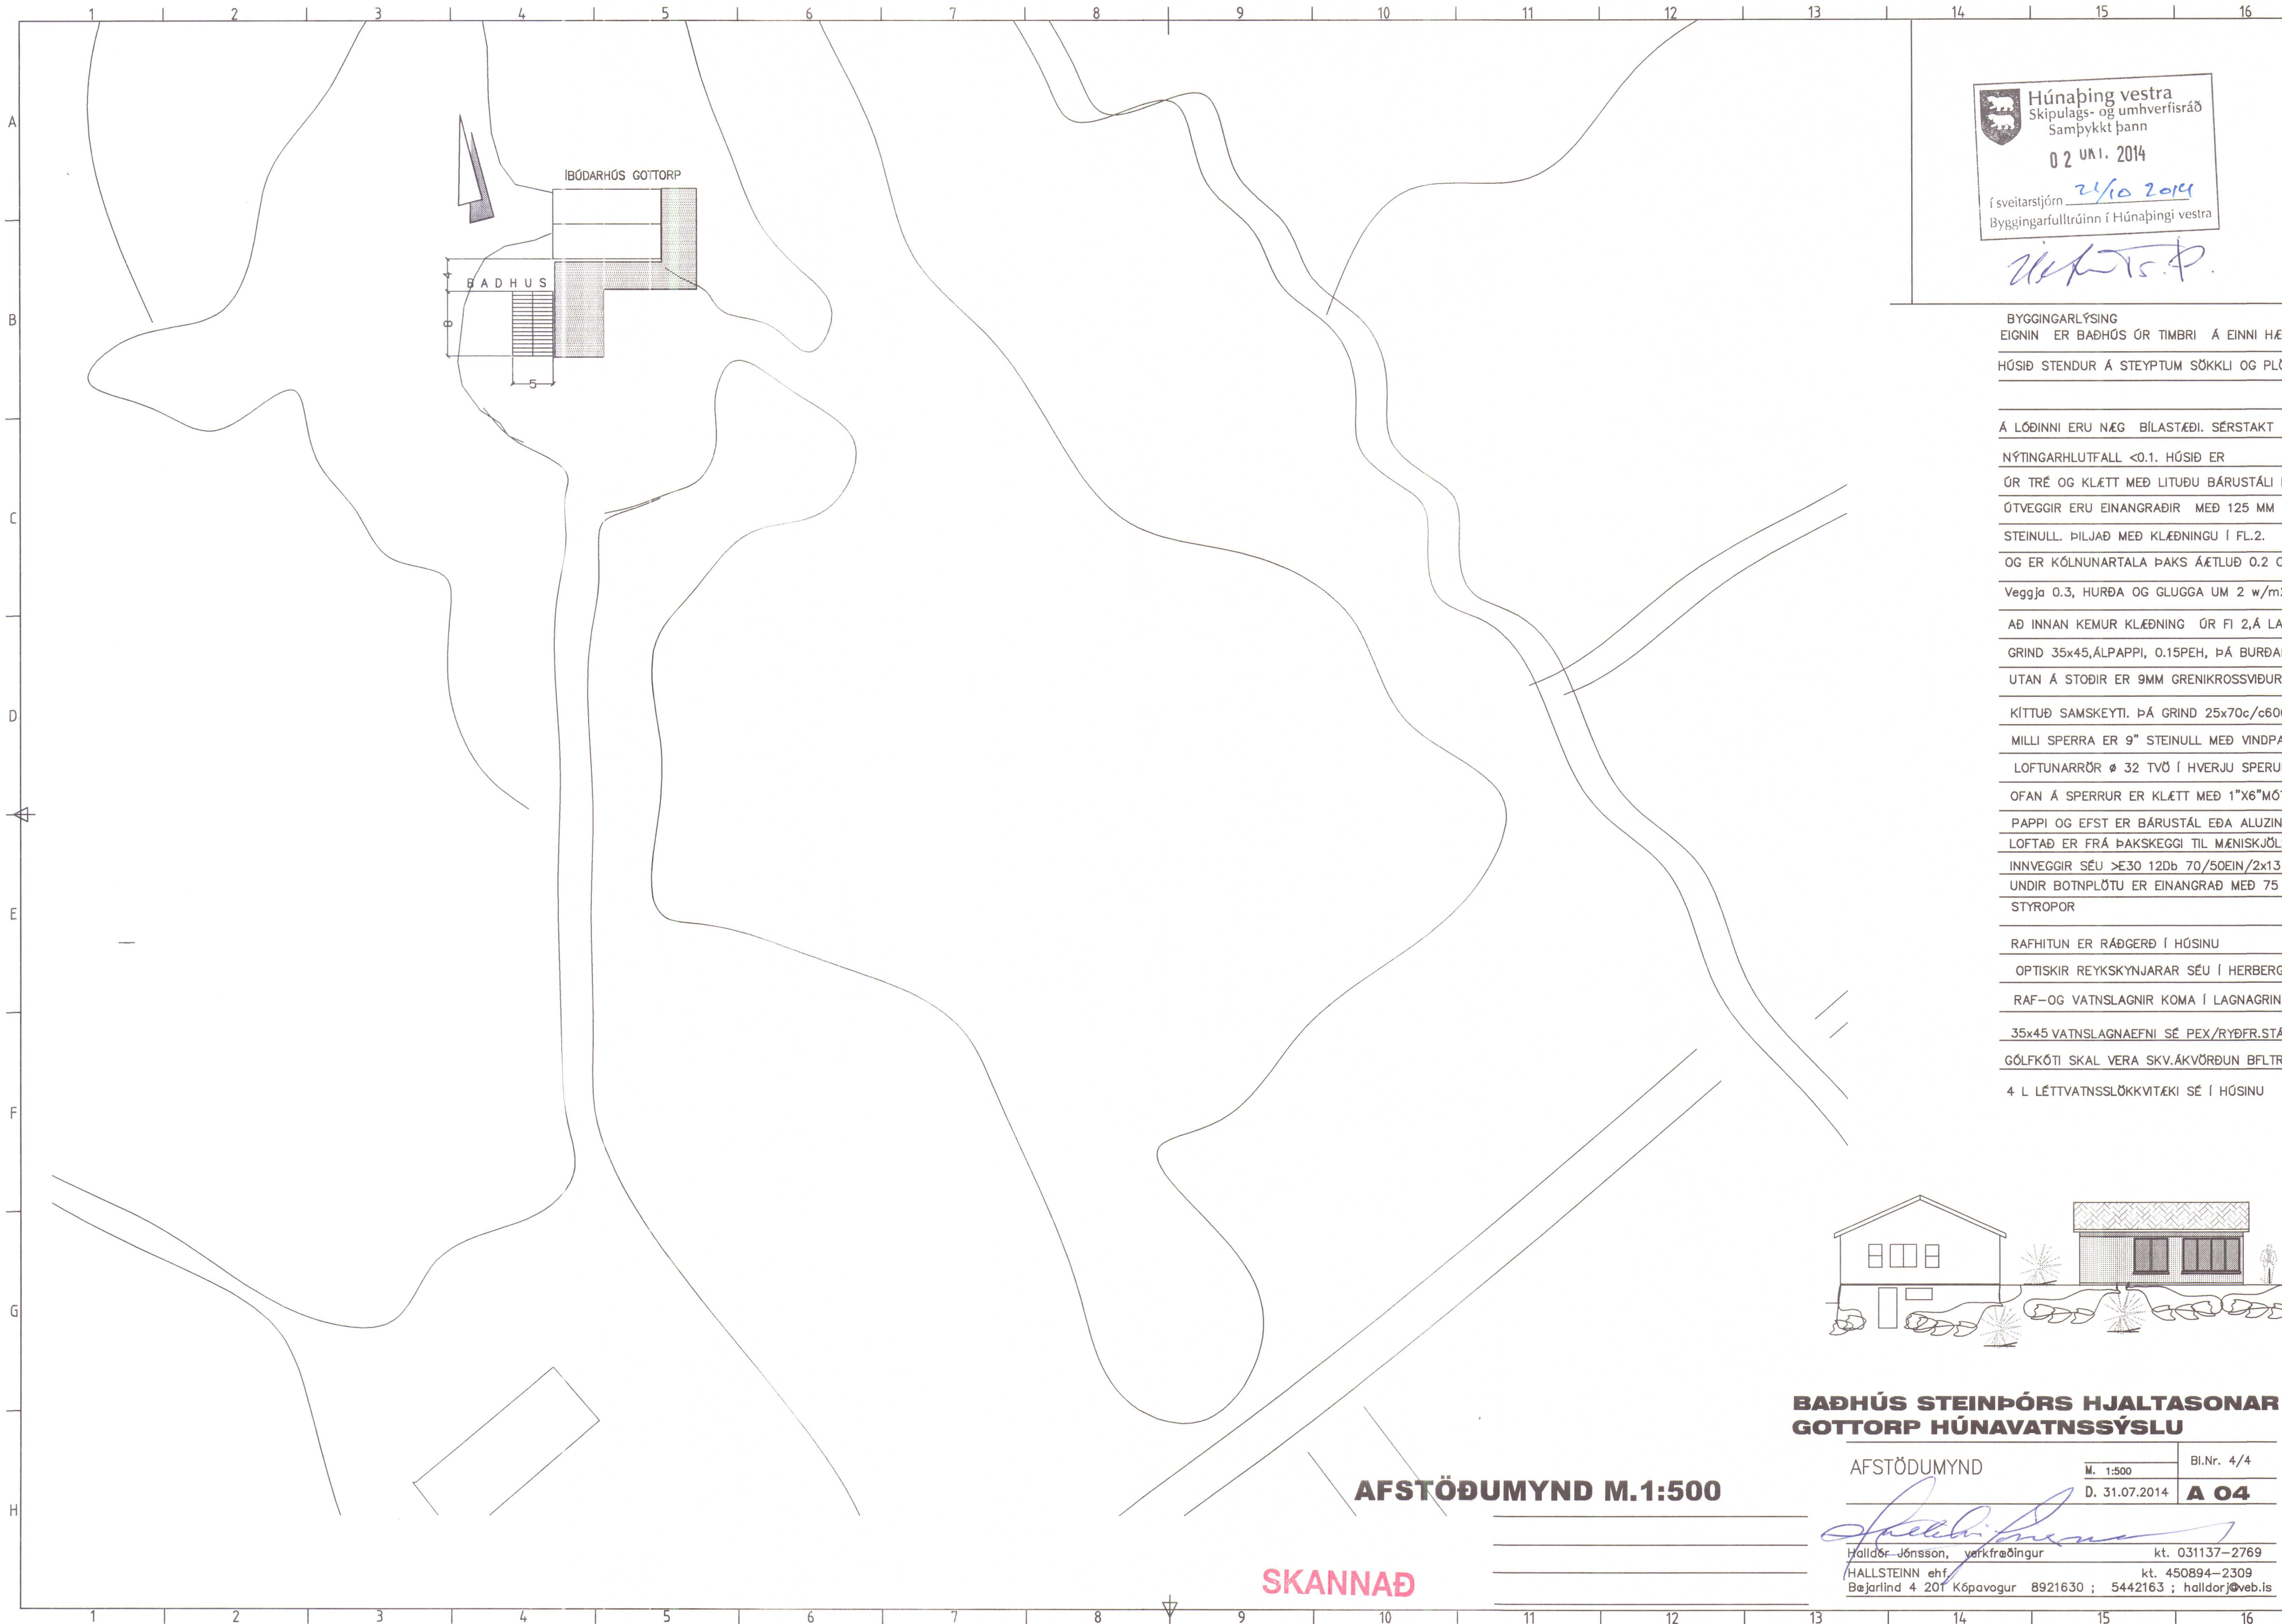



Húnaþing vestra

Skipulags- og umhverfisráð

Samþykkt þann

02.07.2014


í sveitarstjórn

Byggingarfulltrúinn í Húnaþingi vestra

[Handwritten signature]

BYGGINGARLÝSING
EIGNIN ER BADHÚS ÚR TIMBRI Á EINNI HÆ
HÚSIÐ STENDUR Á STEYPTUM SÖKKLI OG PLÖ

- Á LÖÐINNI ERU NÆG BÍLASTÆÐI. SÉRSTAKT
- NÝTINGARHLUTFALL <0.1. HÚSIÐ ER
- ÚR TRÉ OG KLÆTT MEÐ LITUDU BÁRUSTÁLI Í
- ÚTVEGGIR ERU EINANGRÆÐIR MEÐ 125 MM
- STEINULL. ÞILJAD MEÐ KLÆÐNINGU Í FL.2.
- OG ER KÓLNUNARTALA ÞAKS ÁÆTLUÐ 0.2 0
- Veggja 0.3, HURÐA OG GLUGGA UM 2 w/m²
- AD INNAN KEMUR KLÆÐNING ÚR FI 2,Á LA
- GRIND 35x45,ÁLPAPPI, 0.15PEH, ÞÁ BURÐAI
- UTAN Á STÖÐIR ER 9MM GRENKROSSVIÐUR
- KÍTTUÐ SAMSEYTI. ÞÁ GRIND 25x70c/c600
- MILLI SPERRA ER 9" STEINULL MEÐ VINDPA
- LOFTUNARRÖR Ø 32 TVÖ Í HVERJU SPERUI
- OFAN Á SPERRUR ER KLÆTT MEÐ 1"x6"MO
- PAPPI OG EFST ER BÁRUSTÁL EÐA ALUZIN
- LOFTAD ER FRÁ ÞAKSKEGGI TIL MÆNISKJÖL
- INNVEGGIR SÉU >E30 12Db 70/50EIN/2x13
- UNDIR BOTNPLÖTU ER EINANGRÆÐ MEÐ 75
- STYROPOR
- RAFHITUN ER RÁÐGERÐ Í HÚSINU
- OPTISKIR REYKSKYNJARAR SÉU Í HERBERG
- RAF-OG VATNSLAGNIR KOMA Í LAGNAGRINI
- 35x45 VATNSLAGNAEFNI SÉ PEX/RÝÐFR.STÁ
- GÓLFKÓTI SKAL VERA SKV.ÁKVÖRDUN BFLTR
- 4 L LÉTTVATNSSLÖKKVITÆKI SÉ Í HÚSINU

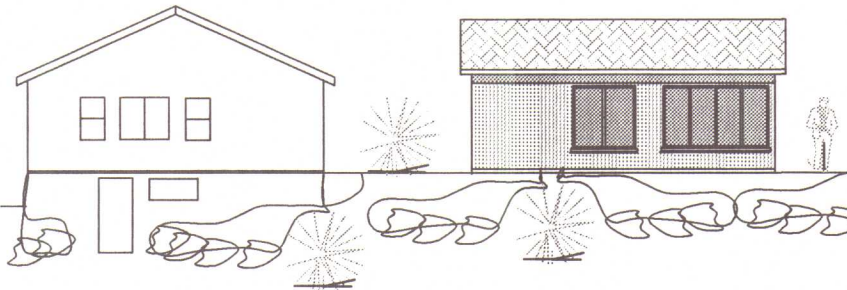

BADHÚS STEINÞÓRS HJALTASONAR
GOTTORP HÚNAVATNSSÝSLU

AFSTÖÐUMYND M.1:500

SKANNAÐ

AFSTÖÐUMYND

M. 1:500

D. 31.07.2014

Bl.Nr. 4/4

A 04

[Signature]

Halldór Jónsson, verkfræðingur


HALLSTEINN ehf.

Bejarlind 4 201 Kópavogur

kt. 031137-2769

kt. 450894-2309

8921630 ; 5442163 ; halldorj@web.is

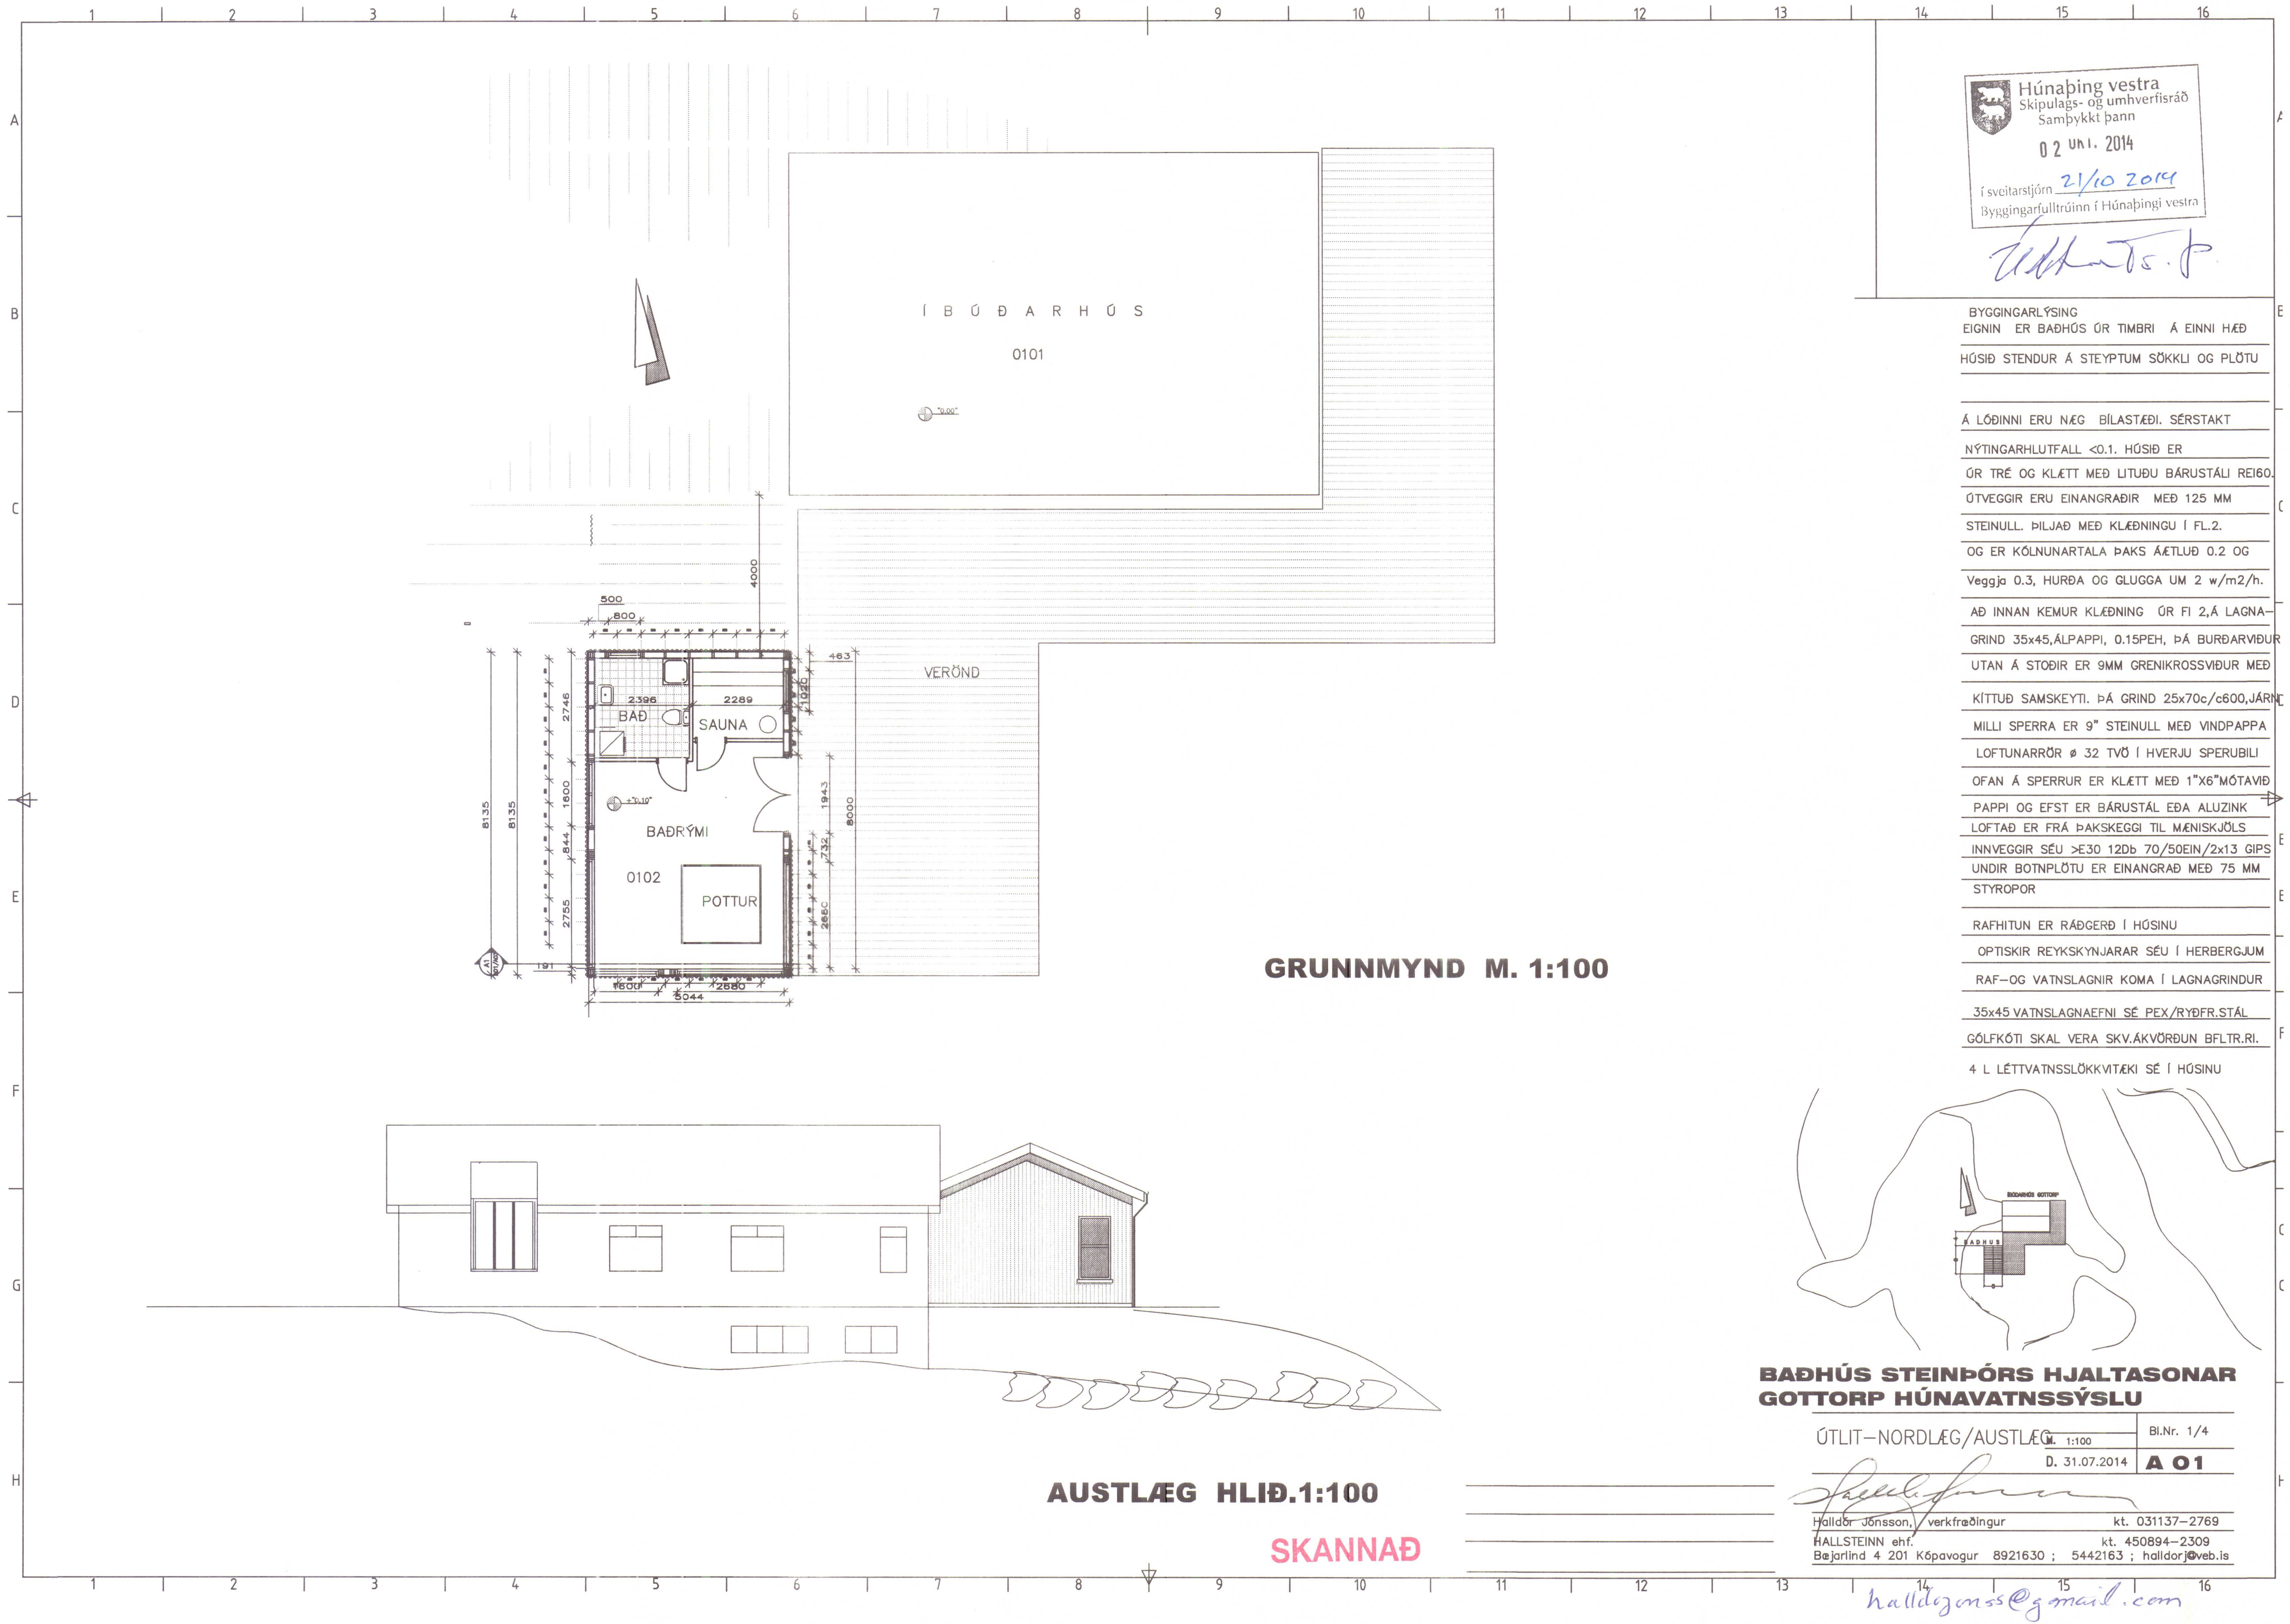

Húnaþing vestra
Skipulags- og umhverfisráð
Samþykkt þann
02.10.2014
í sveitarstjórn 21/10 2014
Byggingarfulltrúinn í Húnaþingi vestra

BYGGINGARLÝSING
EIGNIN ER BAÐHÚS ÓR TIMBRI Á EINNI HÆÐ
HÚSIÐ STENDUR Á STEYPTUM SÖKKLI OG PLÖTU

Á LÖÐinni ERU NÆG BÍLASTÆÐI. SÉRSTAKT
NÝTINGARHLUTFALL <0.1. HÚSIÐ ER
ÓR TRÉ OG KLÆTT MEÐ LITUÐU BÄRUSTÁLI REI60.
ÓTVEGGIR ERU EINANGRÁÐIR MEÐ 125 MM
STEINULL. ÞILJAD MEÐ KLÆÐNINGU Í FL.2.
OG ER KÖLNUNARTALA ÞAKS ÁÆTLUÐ 0.2 OG
Veggja 0.3, HURÐA OG GLUGGA UM 2 w/m2/h.
AD INNAN KEMUR KLÆÐNING ÓR FI 2,Á LAGNA-
GRIND 35x45,ÁLPAPPI, 0.15PEH, ÞÁ BURÐARVÖÐUR
UTAN Á STÖÐIR ER 9MM GRENKROSSVÖÐUR MEÐ
KÍTTUÐ SAMSKYTTI. ÞÁ GRIND 25x70c/c600,JÁRN
MILLI SPERRA ER 9" STEINULL MEÐ VINDPAPPA
LOFTUNARRÖR Ø 32 TVÖ Í HVERJU SPERUBILI
OFAN Á SPERRUR ER KLÆTT MEÐ 1"x6"MÓTAVIÐ
PAPPI OG EFST ER BÄRUSTÁL EÐA ALUZINK
LOFTAÐ ER FRÁ ÞAKSKEGGI TIL MÆNISKJÖLS
INNVEGGIR SÉU >E30 12Db 70/50EIN/2x13 GIPS
UNDIR BOTNPLÖTU ER EINANGRÁÐ MEÐ 75 MM
STYROPOR
RAFHITUN ER RÁÐGERÐ Í HÚSINU
OPTISKIR REYKSKYNJARAR SÉU Í HERBERGJUM
RAF-OG VATNSLAGNIR KOMA Í LAGNAGRINDUR
35x45 VATNSLAGNAEFNI SÉ PEX/RÝÐFR.STÁL
GÓLFKÓTI SKAL VERA SKV.ÁKVÖRÐUN BFLTR.RI.
4 L LÉTTVATNSSLÖKKVITEKI SÉ Í HÚSINU

BAÐHÚS STEINÞÓRS HJALTASONAR
GOTTORP HÚNAVATNSSÝSLU

ÚTLIT-NORDLÆG/AUSTLÆG M. 1:100 Bl.Nr. 1/4
D. 31.07.2014 A 01

Halldór Jónsson, verkfræðingur kt. 031137-2769
HALLSTEINN ehf. kt. 450894-2309
Bæjarlind 4 201 Kópavogur 8921630 ; 5442163 ; halldorj@web.is

halldorj@web.is