


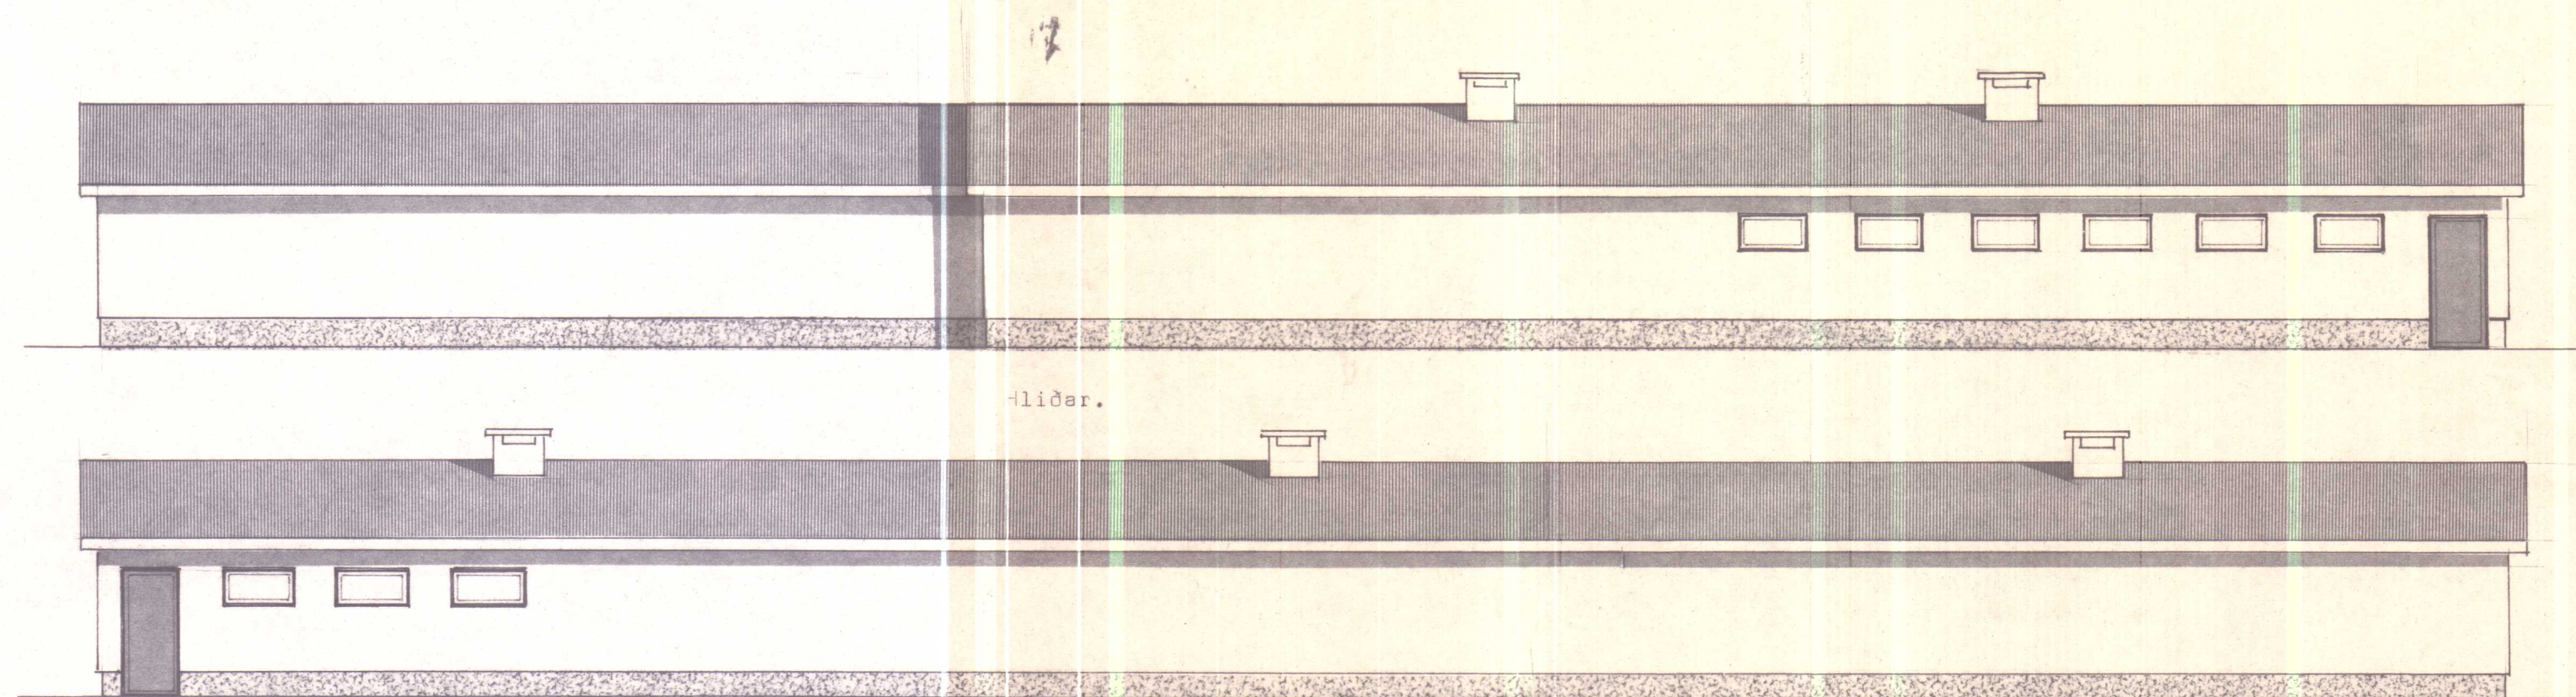


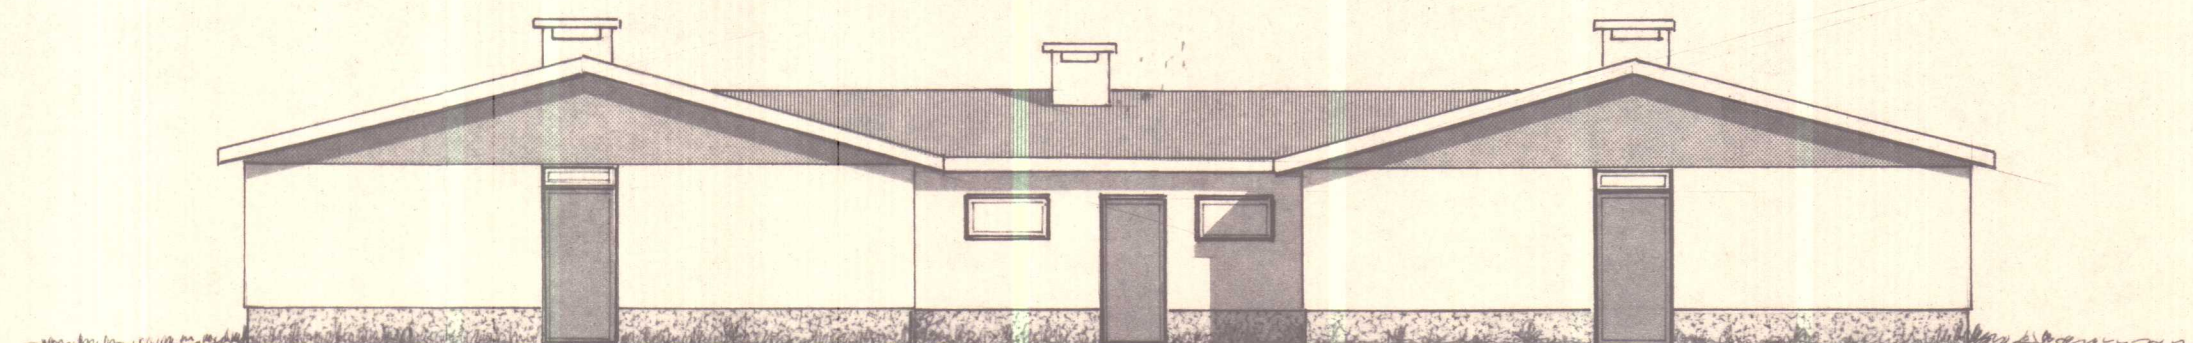

Hliðar.

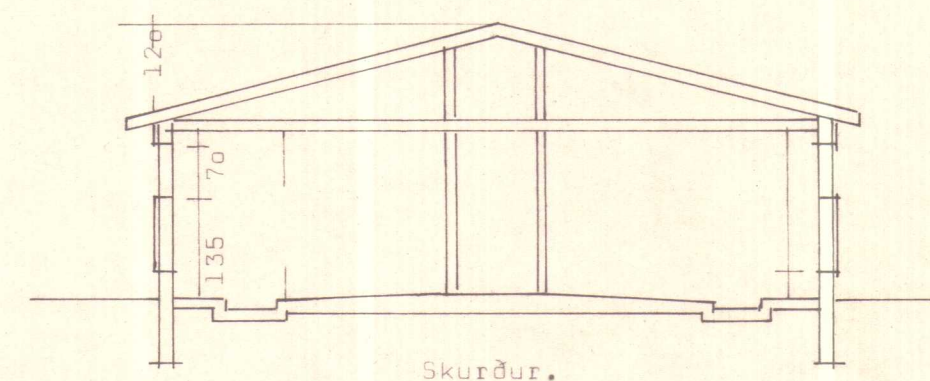

Gaflar.

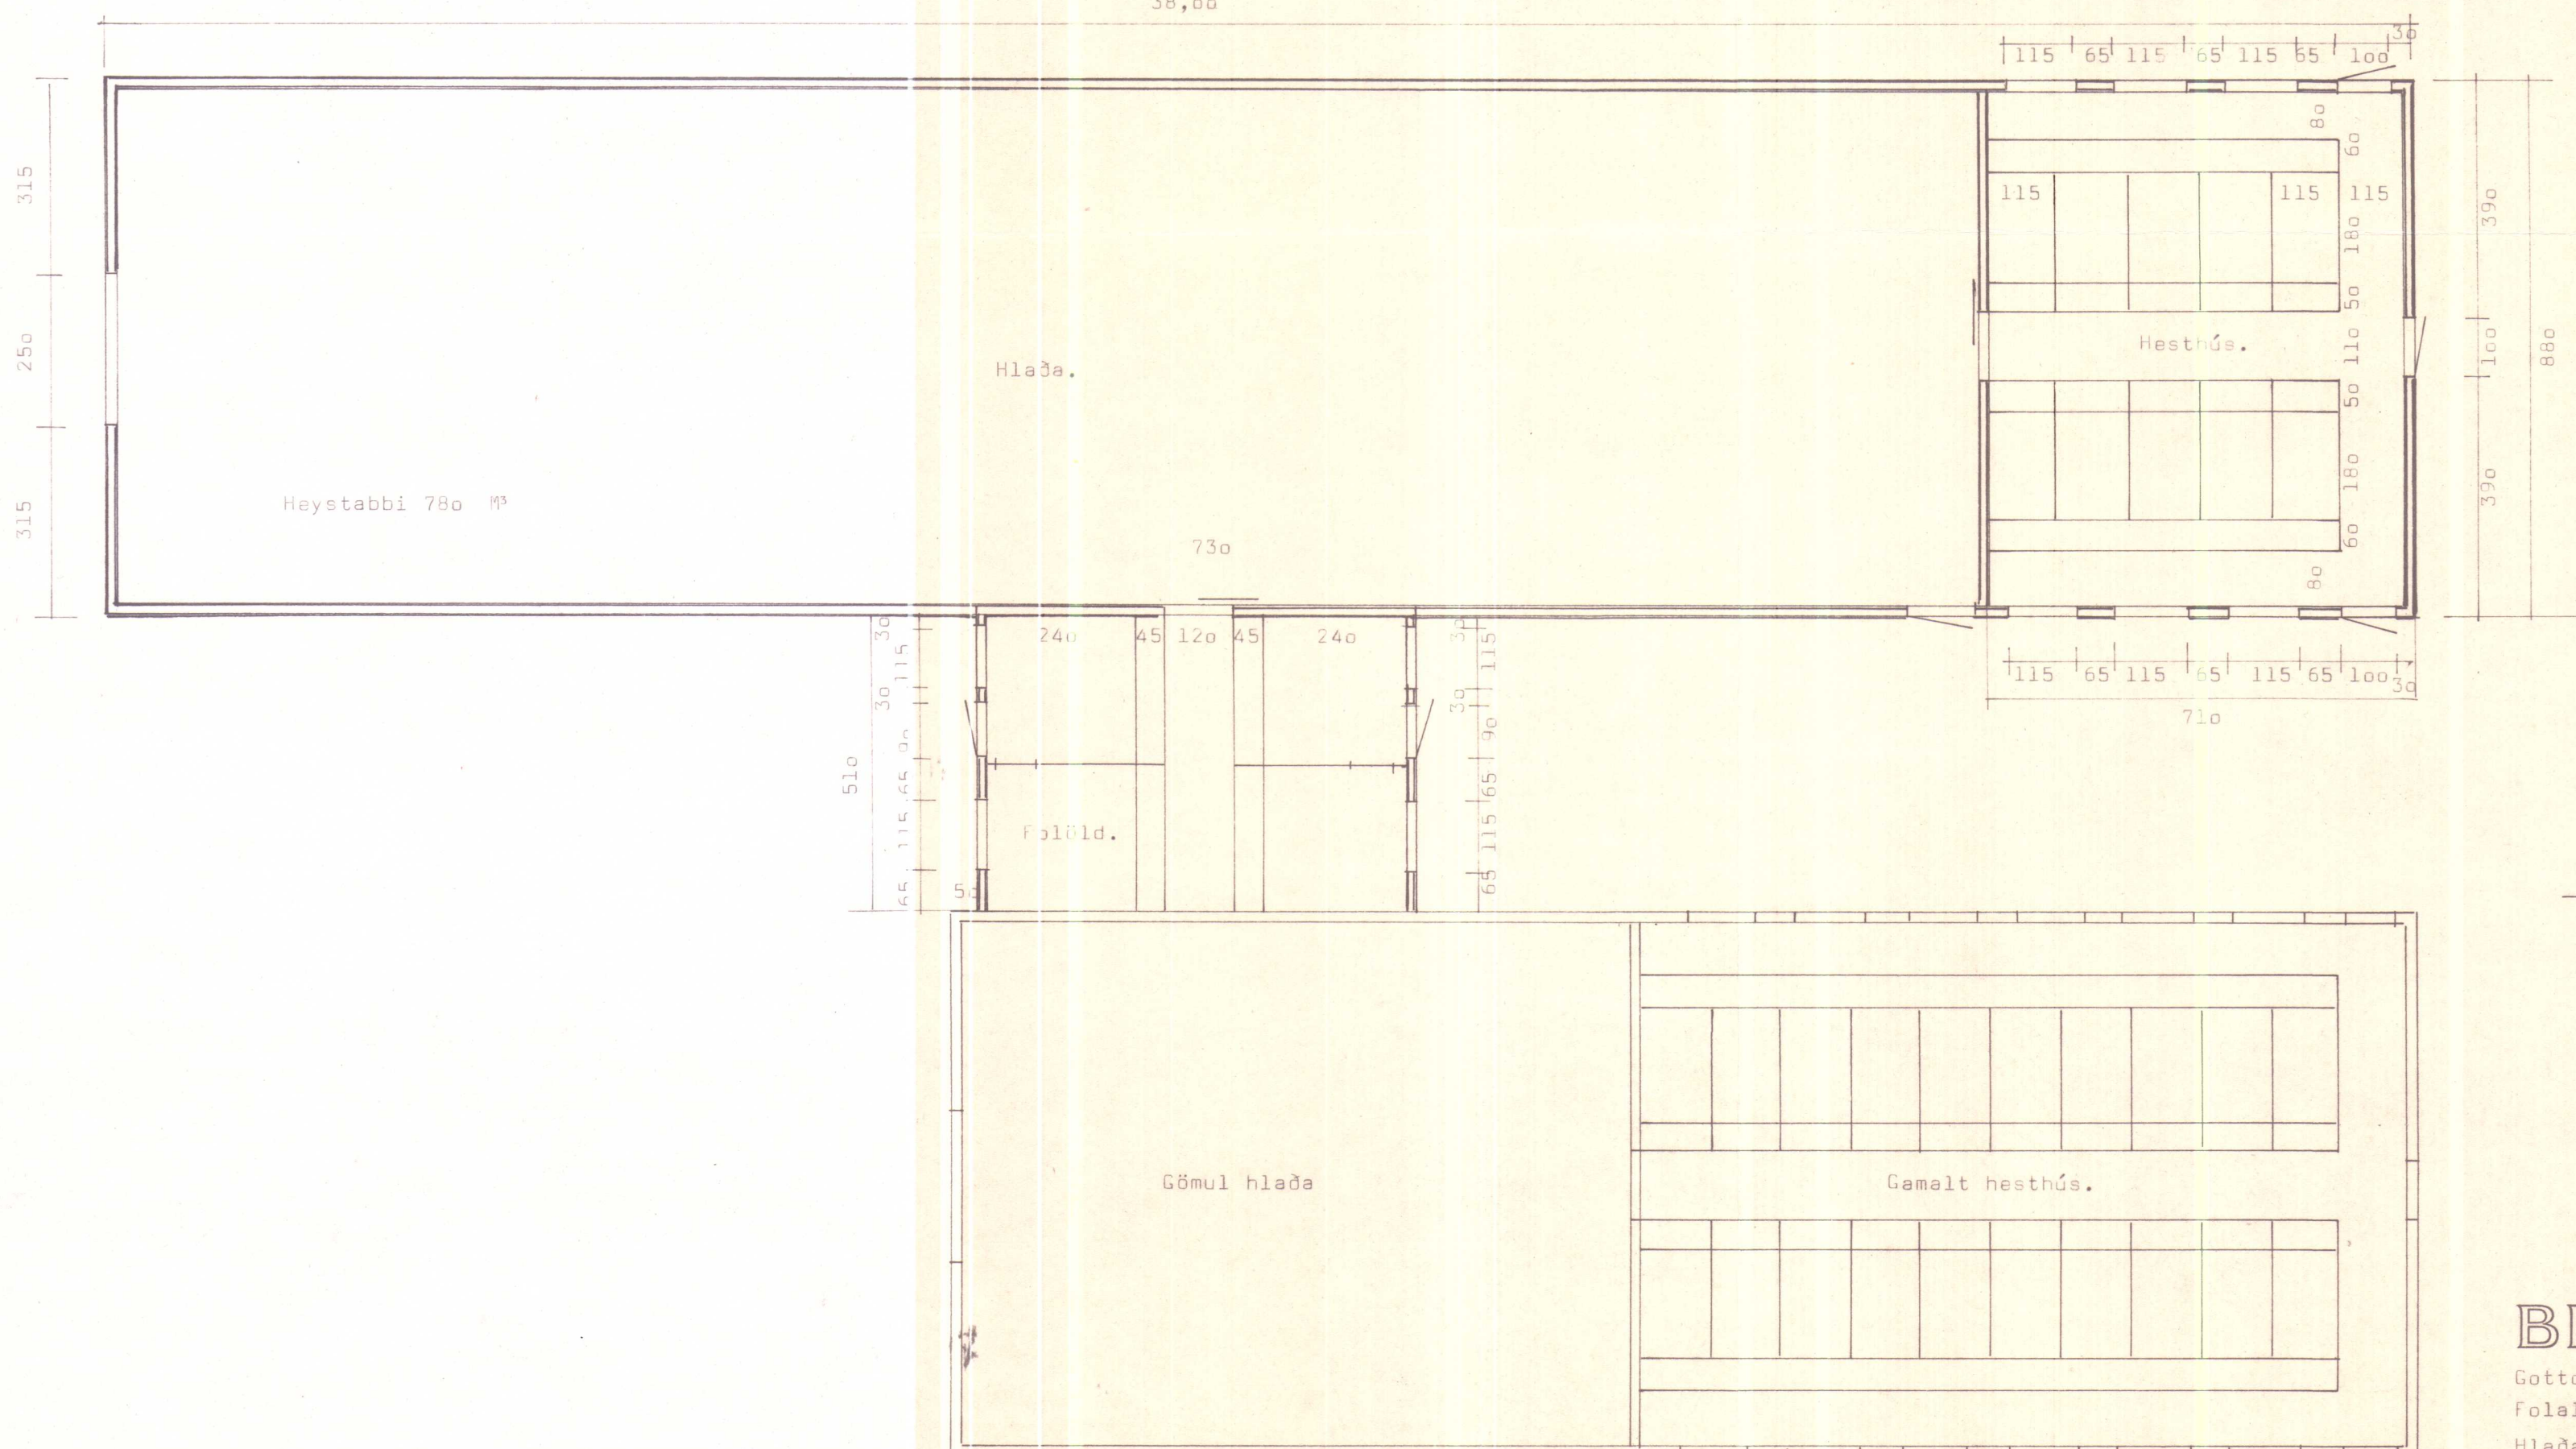

Skurður.

BL BYGGINGASTOFNUN LANDBÚNADARINS
LAUGAVEGI 120, REYKJAVÍK, SÍMI 25444
Gottorp, Þverárhreppi, A-Húsn.
Fólkeldahús, 37,2...112,6 m² Hesthús 62,5 m² 187,5.
Hlaða 272 m²..... 829,6 m²
Grunnmynd, skurður, útlitsmyndir.

TEIKN. NR. 82 ~2895
BREYTT FRÁ
MÆLIKVARÐI 1:100
DAGSETNING 3. maí 1977
TEIKNAD O.A.K.

W. Jóhannsson