


ADALHÖNNUÐUR / HÖNNUNARSTJÓRI Árni Gunnar Kristjánsson 231161-3849

Árni Gunnar Kristjánsson

ÚTG. DAGS. ÚTGÁFUFRILL HANNAÐ TEKN. YFIRF.

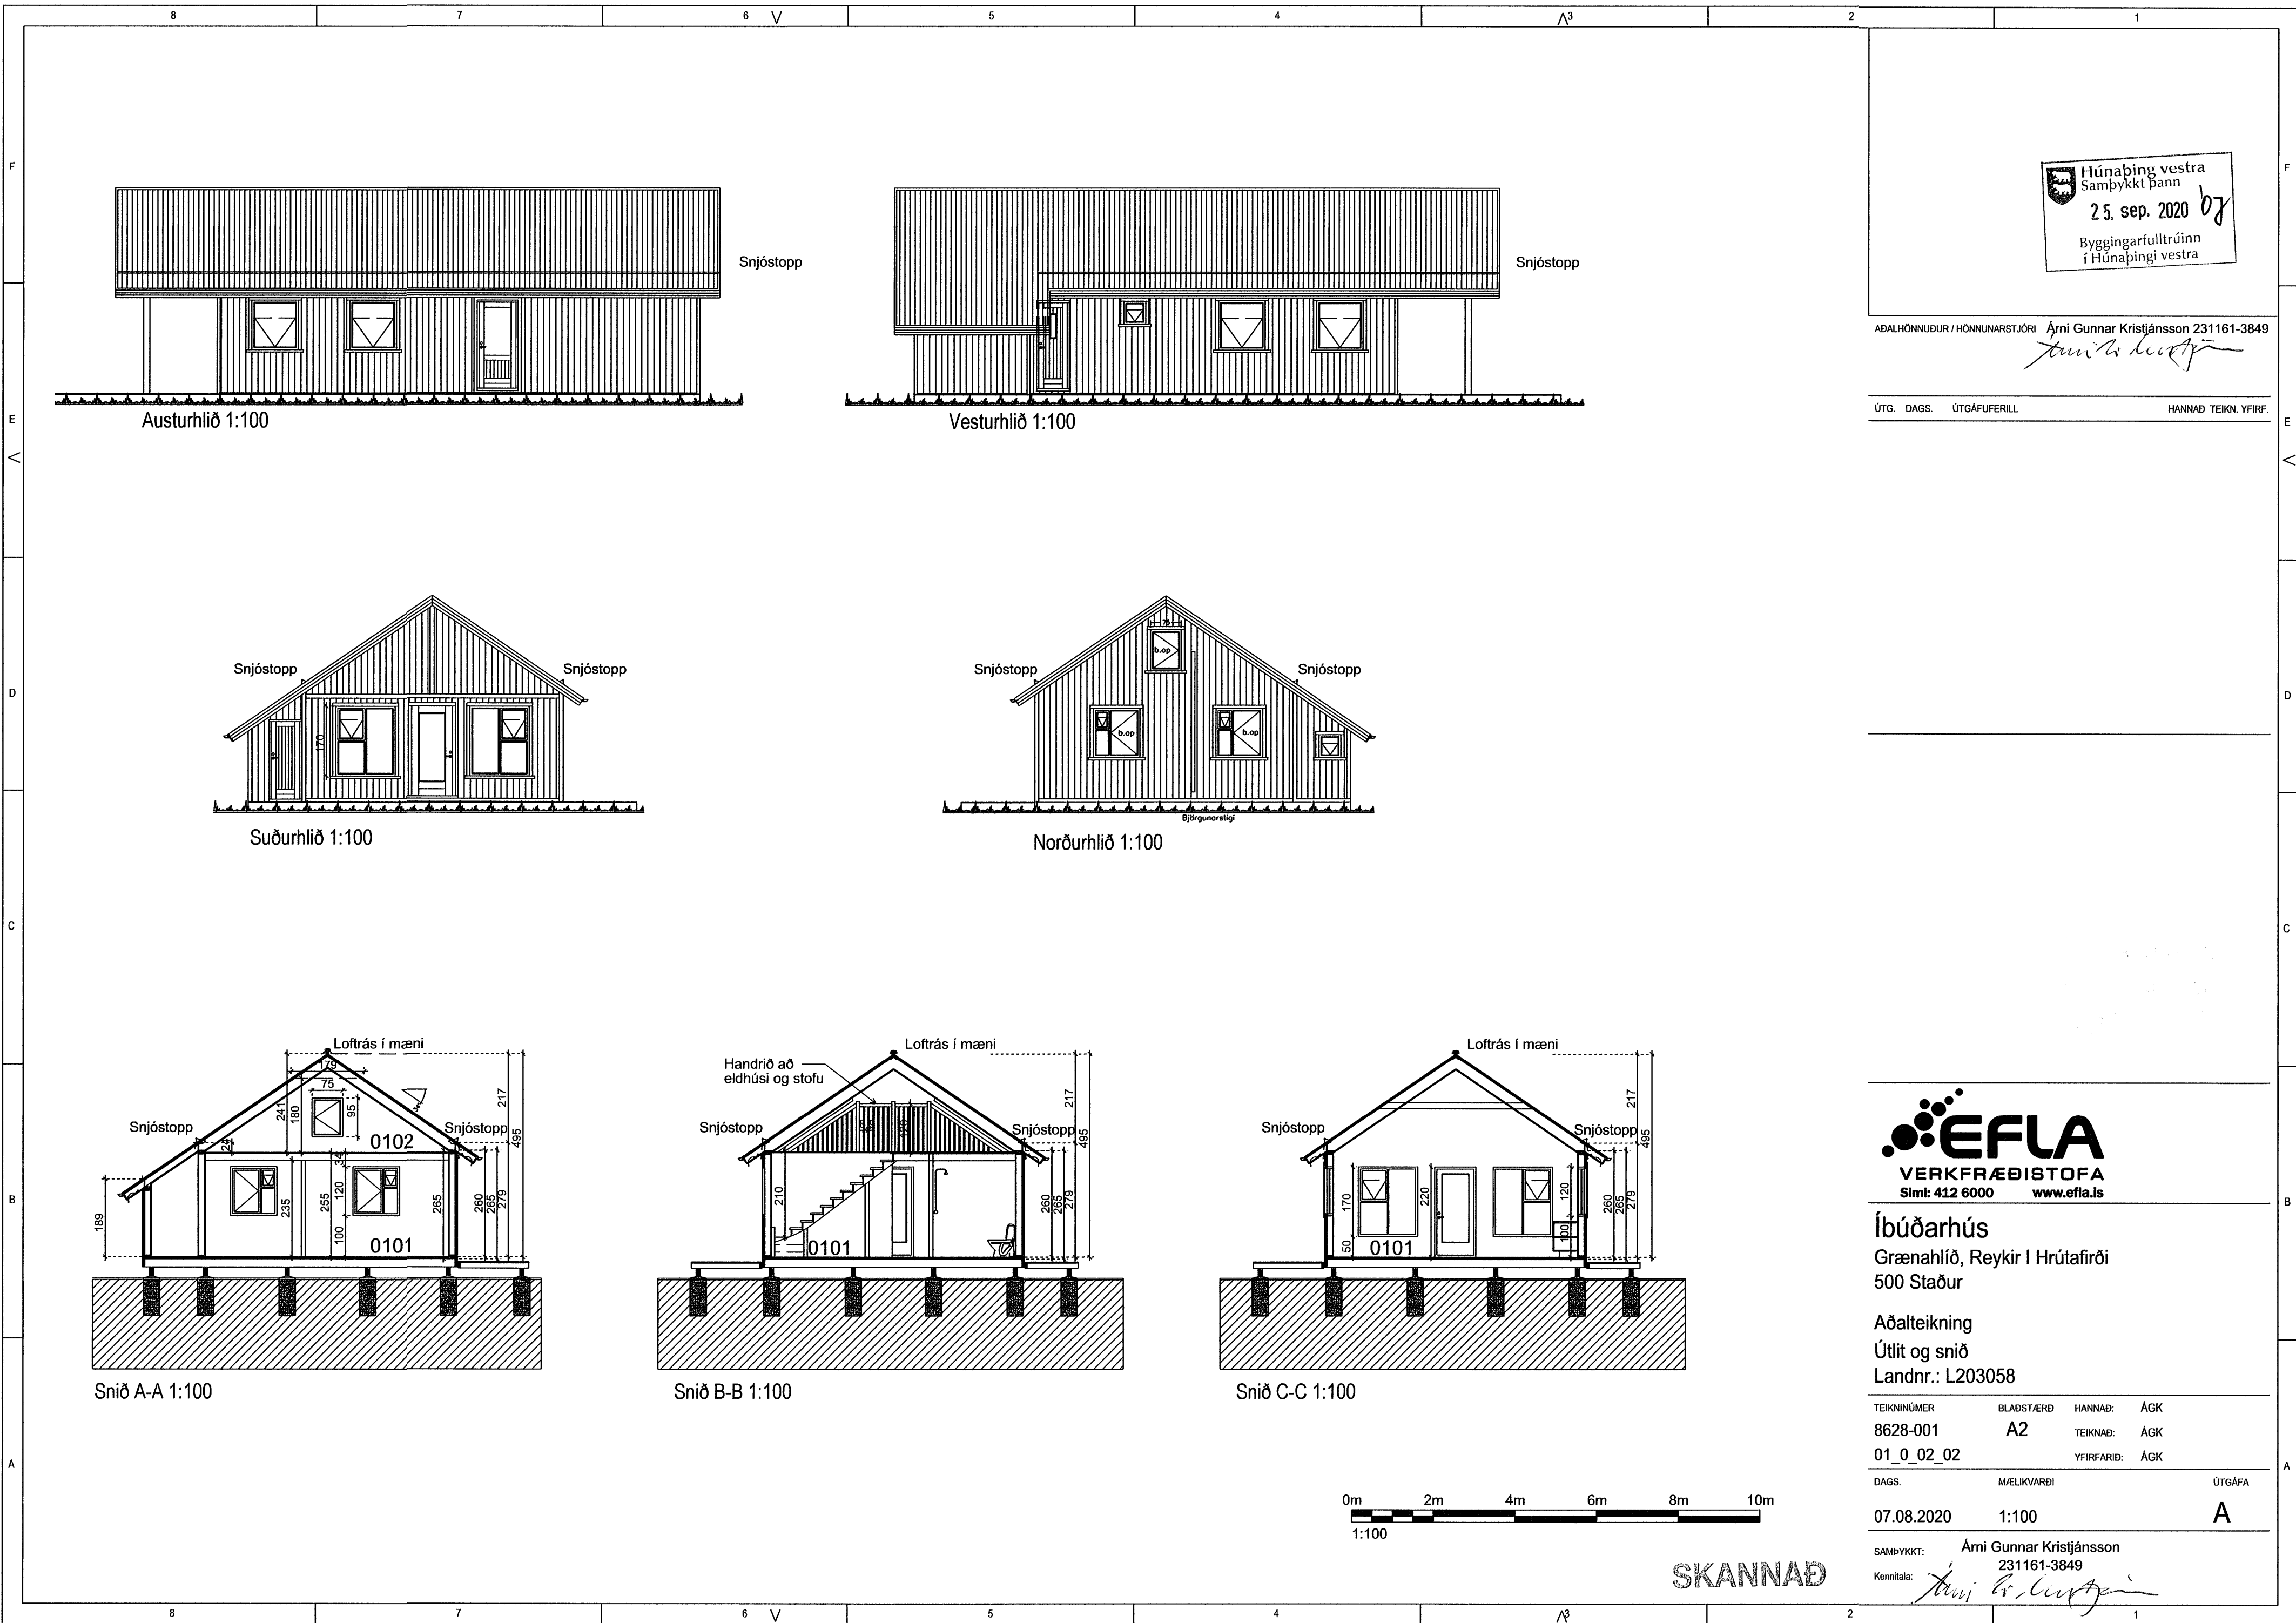

Íbúðarhús
Grænahlið, Reykir I Hrótafirði
500 Staður

Aðalteikning
Útlit og snið
Landnr.: L203058

TEIKNINÚMÉR	BLADST./ERÐ	HANNAÐ:	ÁGK
8628-001	A2	TEIKNAD:	ÁGK
01_0_02_02		YFIRFARID:	ÁGK

DAGS.	MÆLIKVARÐI	ÚTGÁFA
07.08.2020	1:100	A

SAMPYKKT: Árni Gunnar Kristjánsson 231161-3849
Kennitala: *Árni Gunnar Kristjánsson*

SKANNAD