



Skýringar.
Rofat í 110 cm.
Tenglat í 20 cm.
Tenglat í Eldhúsi og þvottahúsi 110 cm.
Veggliös í 165 cm nema annað sé gætið

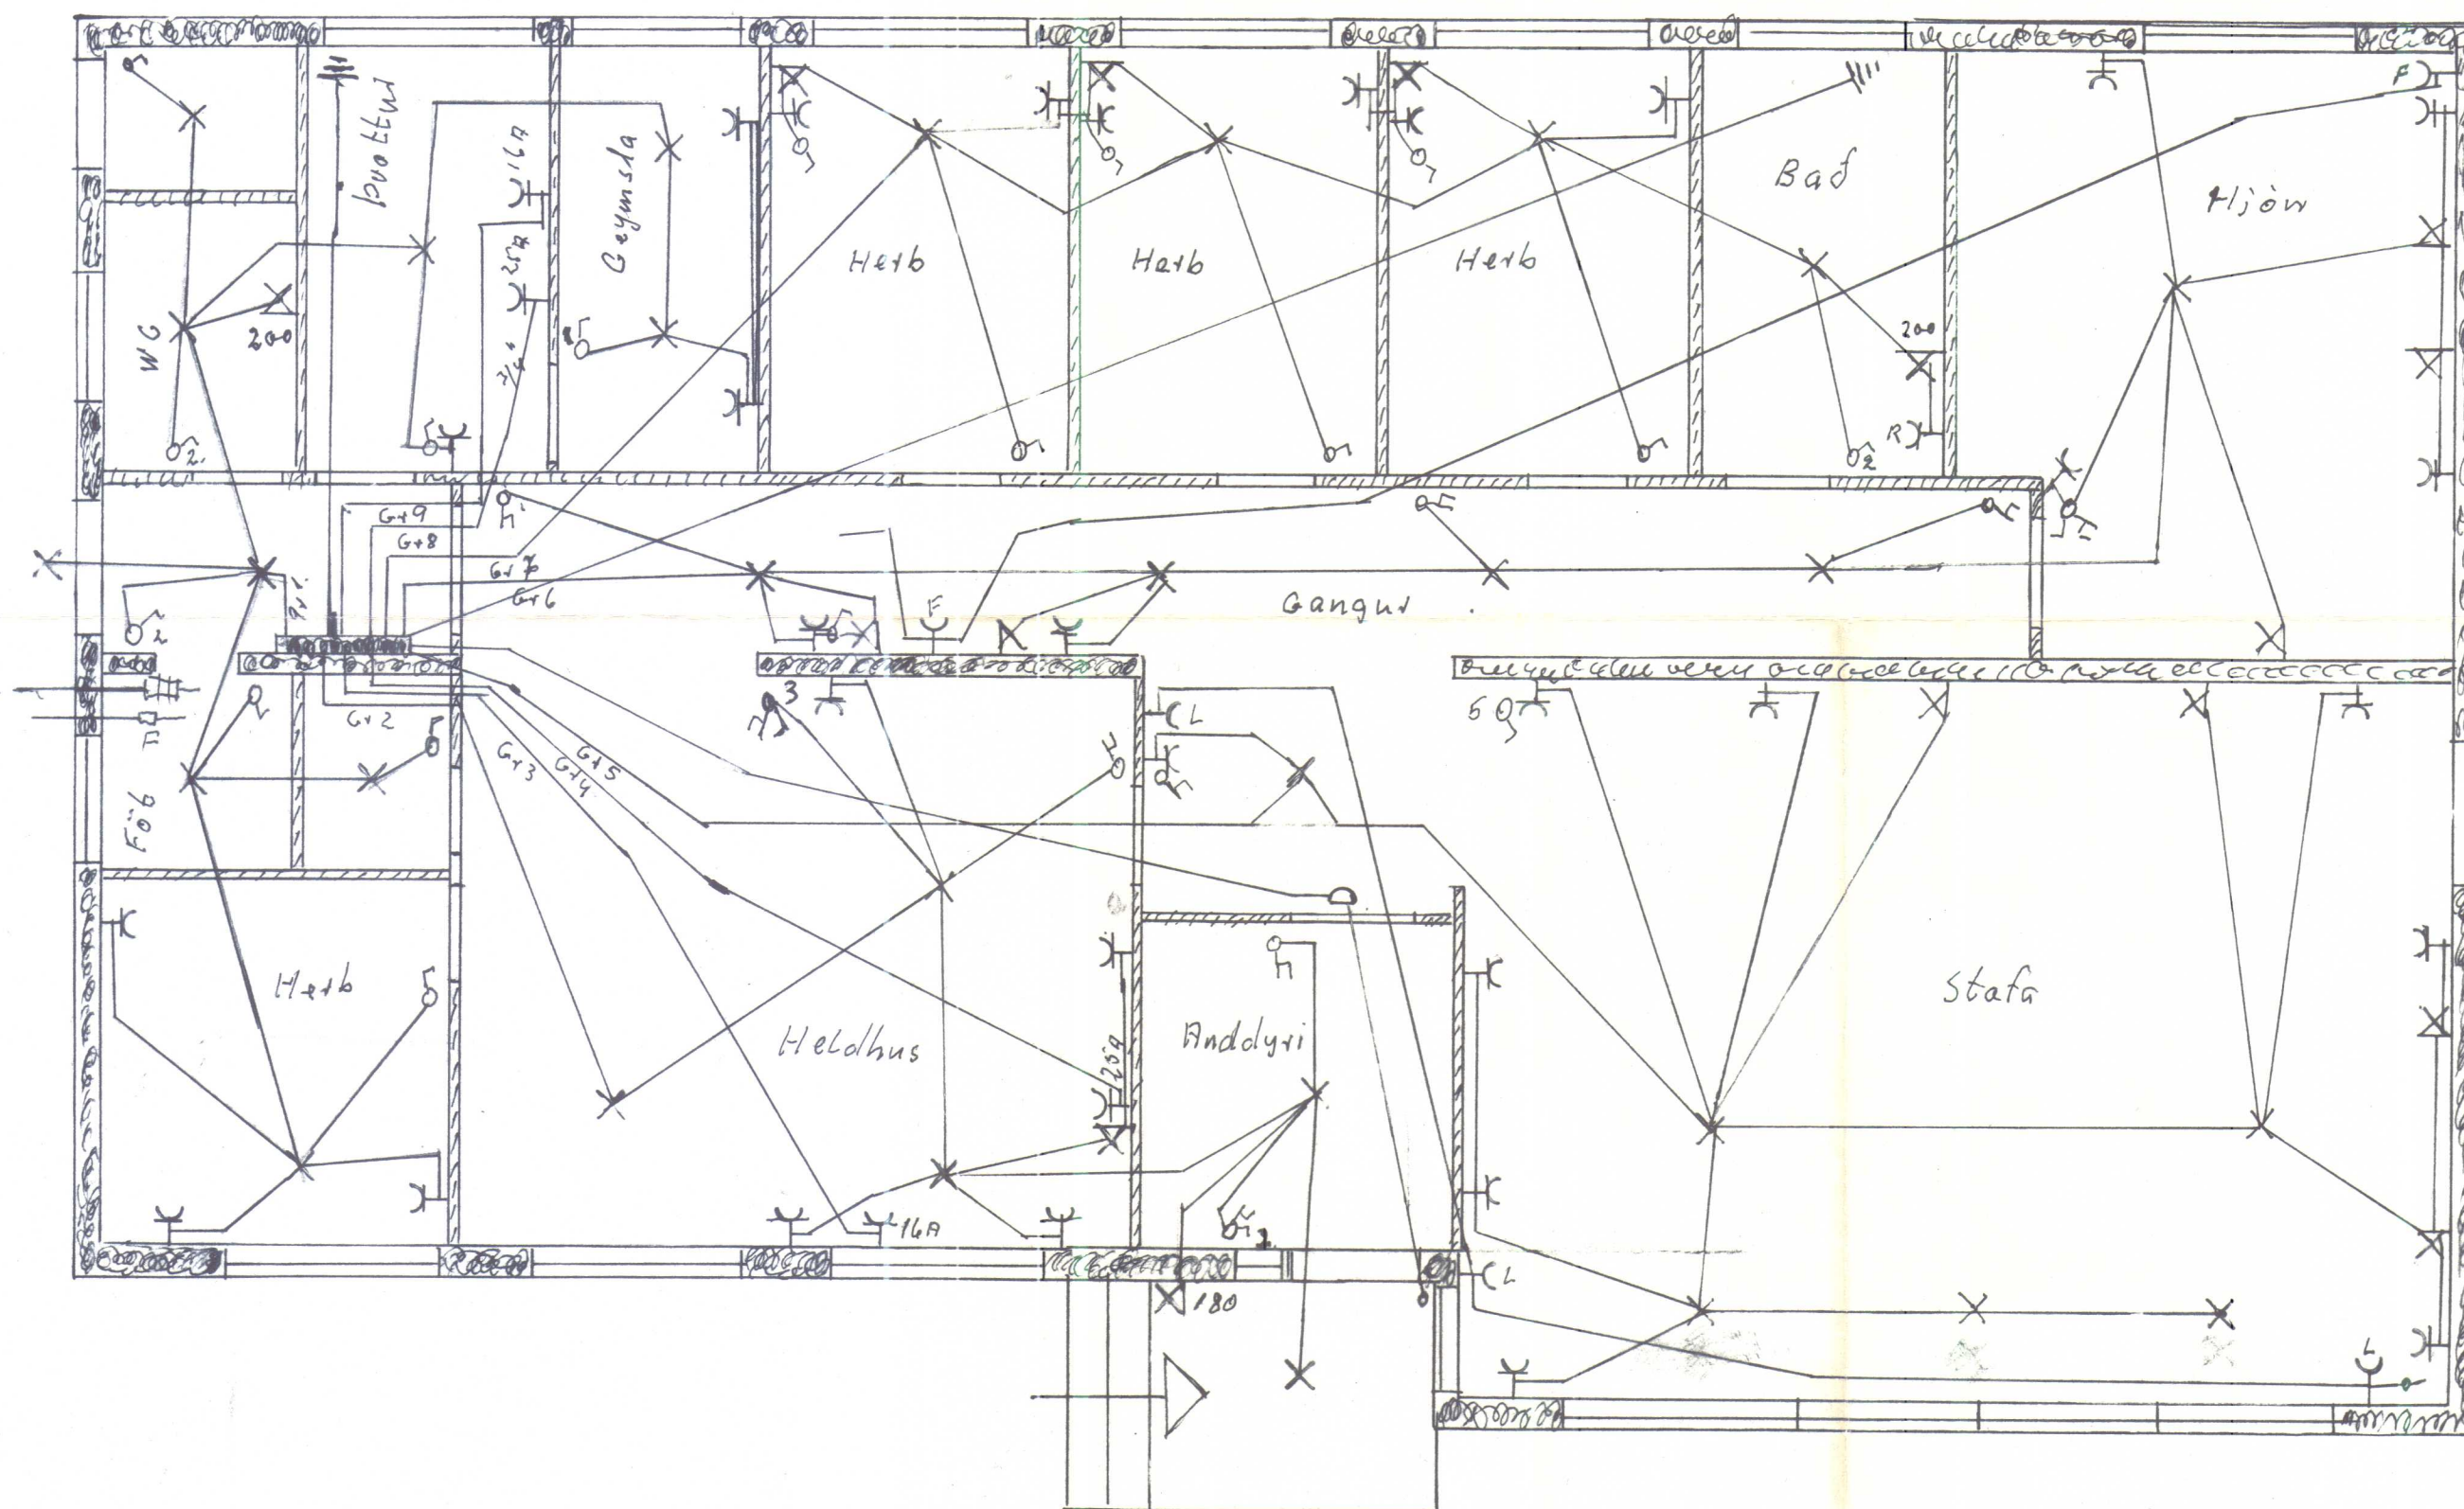

1	10A	5/8" 1.5g	Þvottahús, Vinnuhelb.
2	10A	5/8" 1.5g	Eldhús.
3	16A	5/8" 1.5g	Uppþvottavél
4	25A	3/4" 6g	Eldavél
5	10A	5/8" 1.5g	Stofa
6	10A	5/8" 1.5g	Gangur, Hljón.
7	10A	5/8" 1.5g	Hæib. Bad.
8	25A	3/4" 6g	Þvottavél
9	16A	5/8" 1.5g	Þvottavél

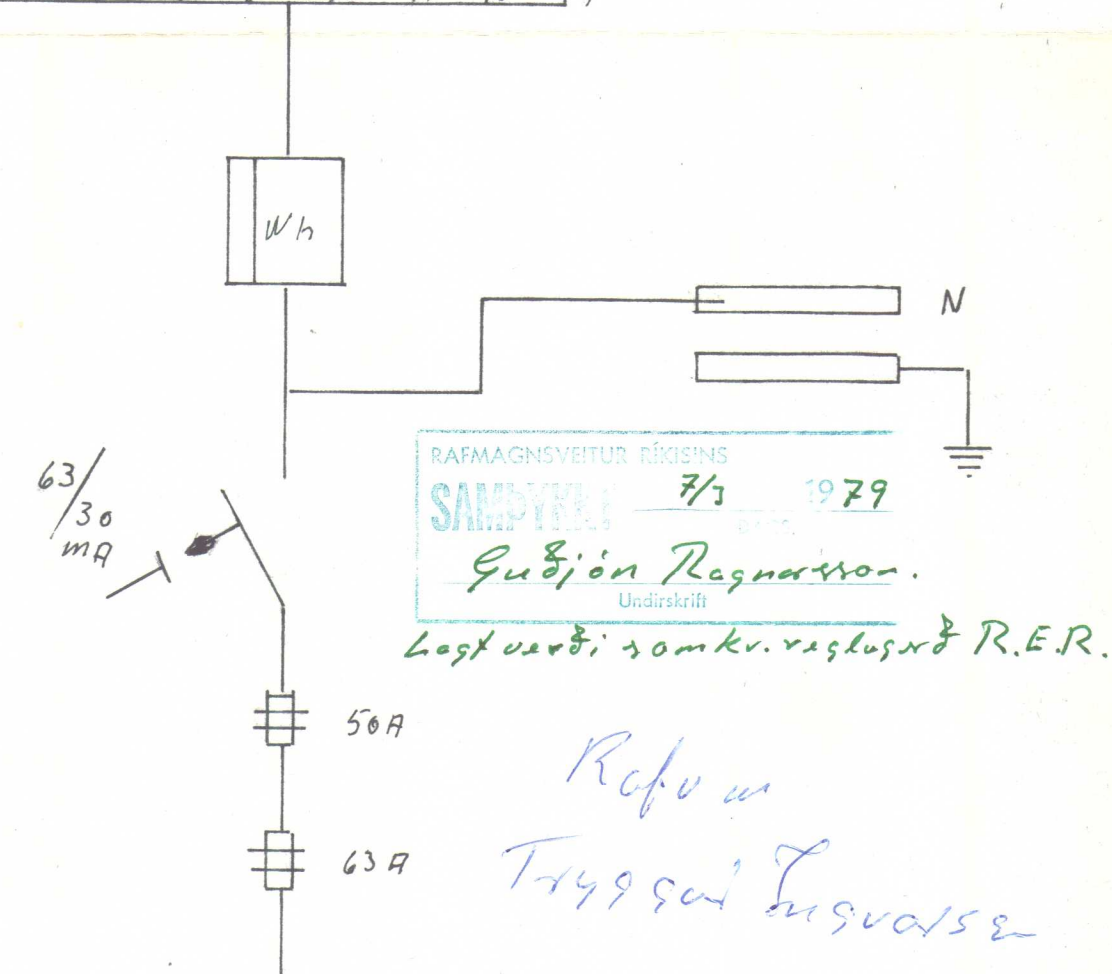

1233
 398

RAFLÖGN	
GRÖF VIÐIDAL	
M1:50	Tryggvi Ingvaldsson Refu

