

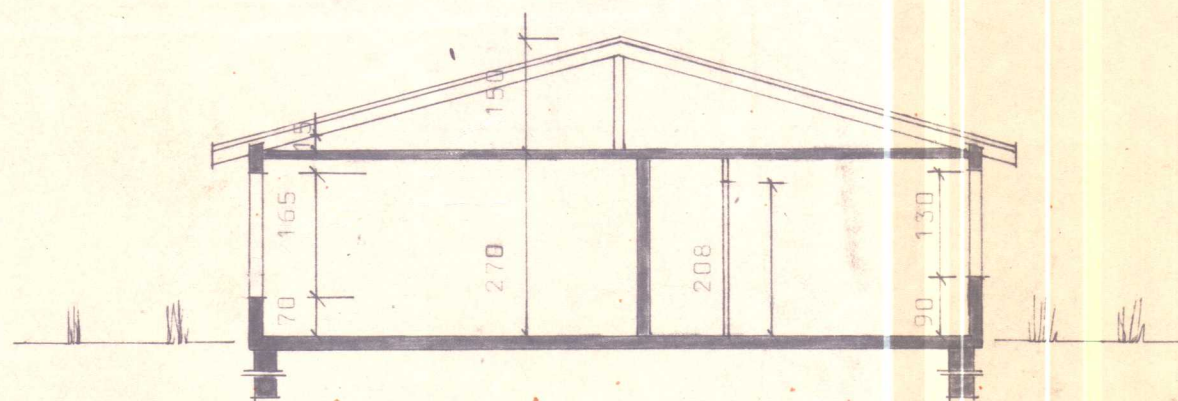
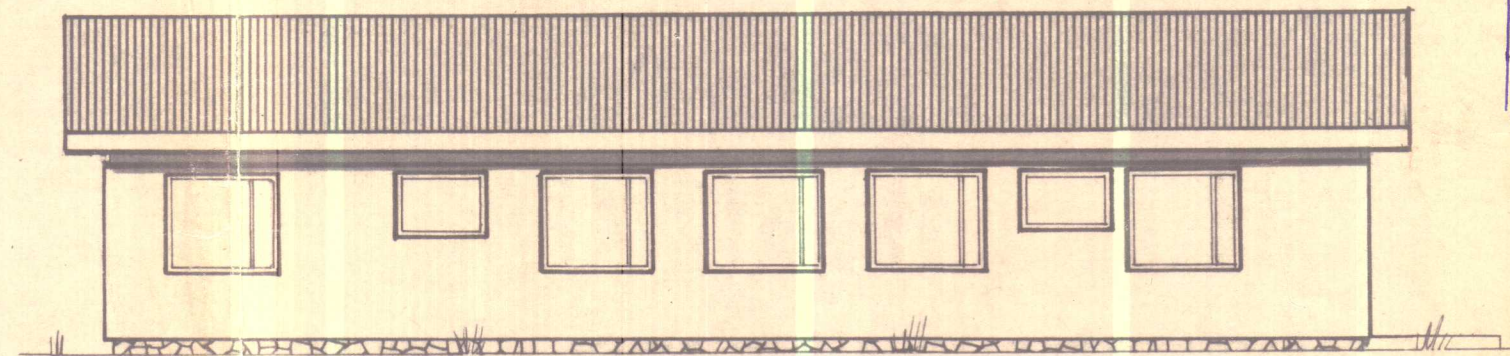
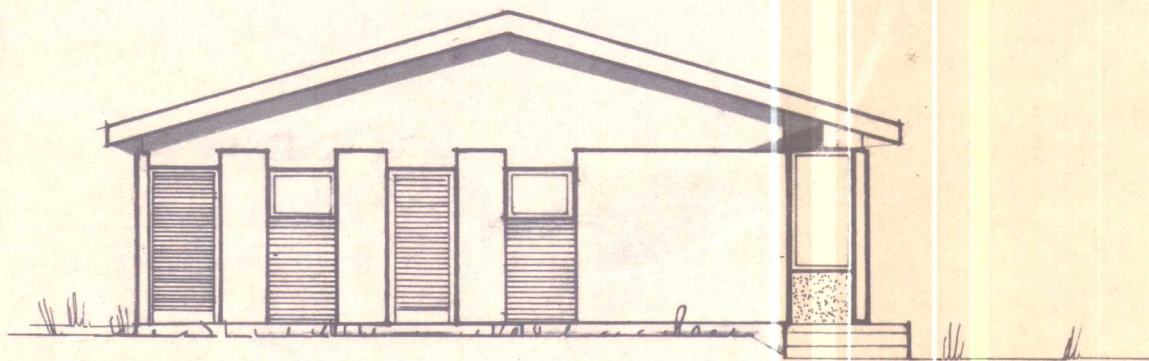


Byggingarkefi veitt í
byggingarnefnd
Þorkelshólshv. þann 25/6 '78.

Pjetur Hannesson

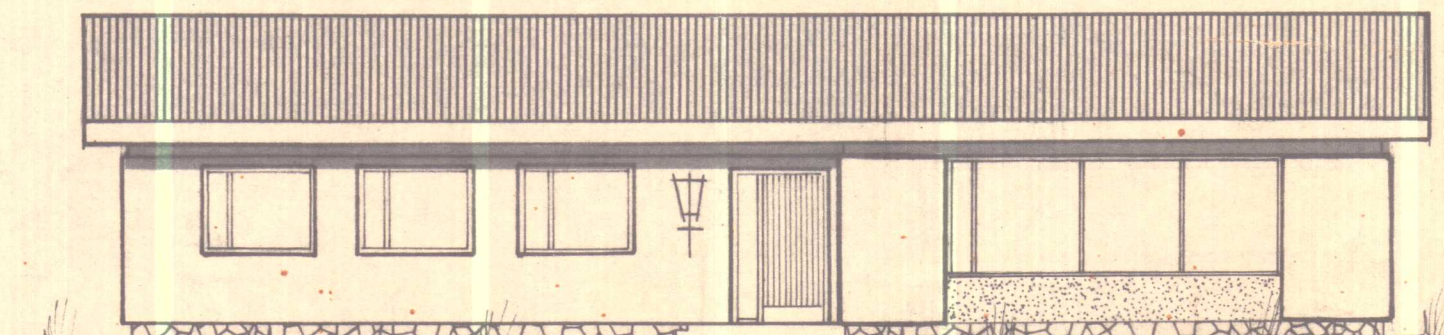

Skurður A-A.

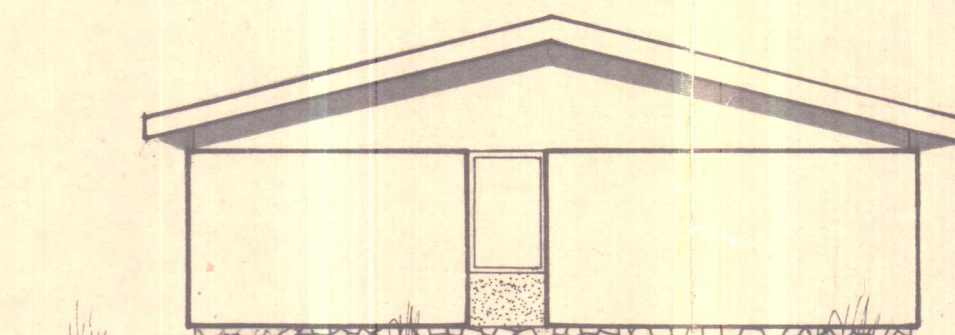

Grof. I

Stofugluggi minnkaður 18-5-78.

Landnr. 177,463

BYGGINGASTOFNUN LANDBÚNAÐARINS
LAUGAVEGI 120 REYKJAVÍK SÍMI 25444

157,85 m²
Íbúðarhús, 155,74 m².
Þverskurður og útlitstekning

TEIKN. NR.	01 - 3024-2
BREYTT FRÁ	2828
MÆLIKVÆÐI	1:100
DAGSETNING	7. 3. '74
TEIKNAD	Hólmfríður

SKANNAD