


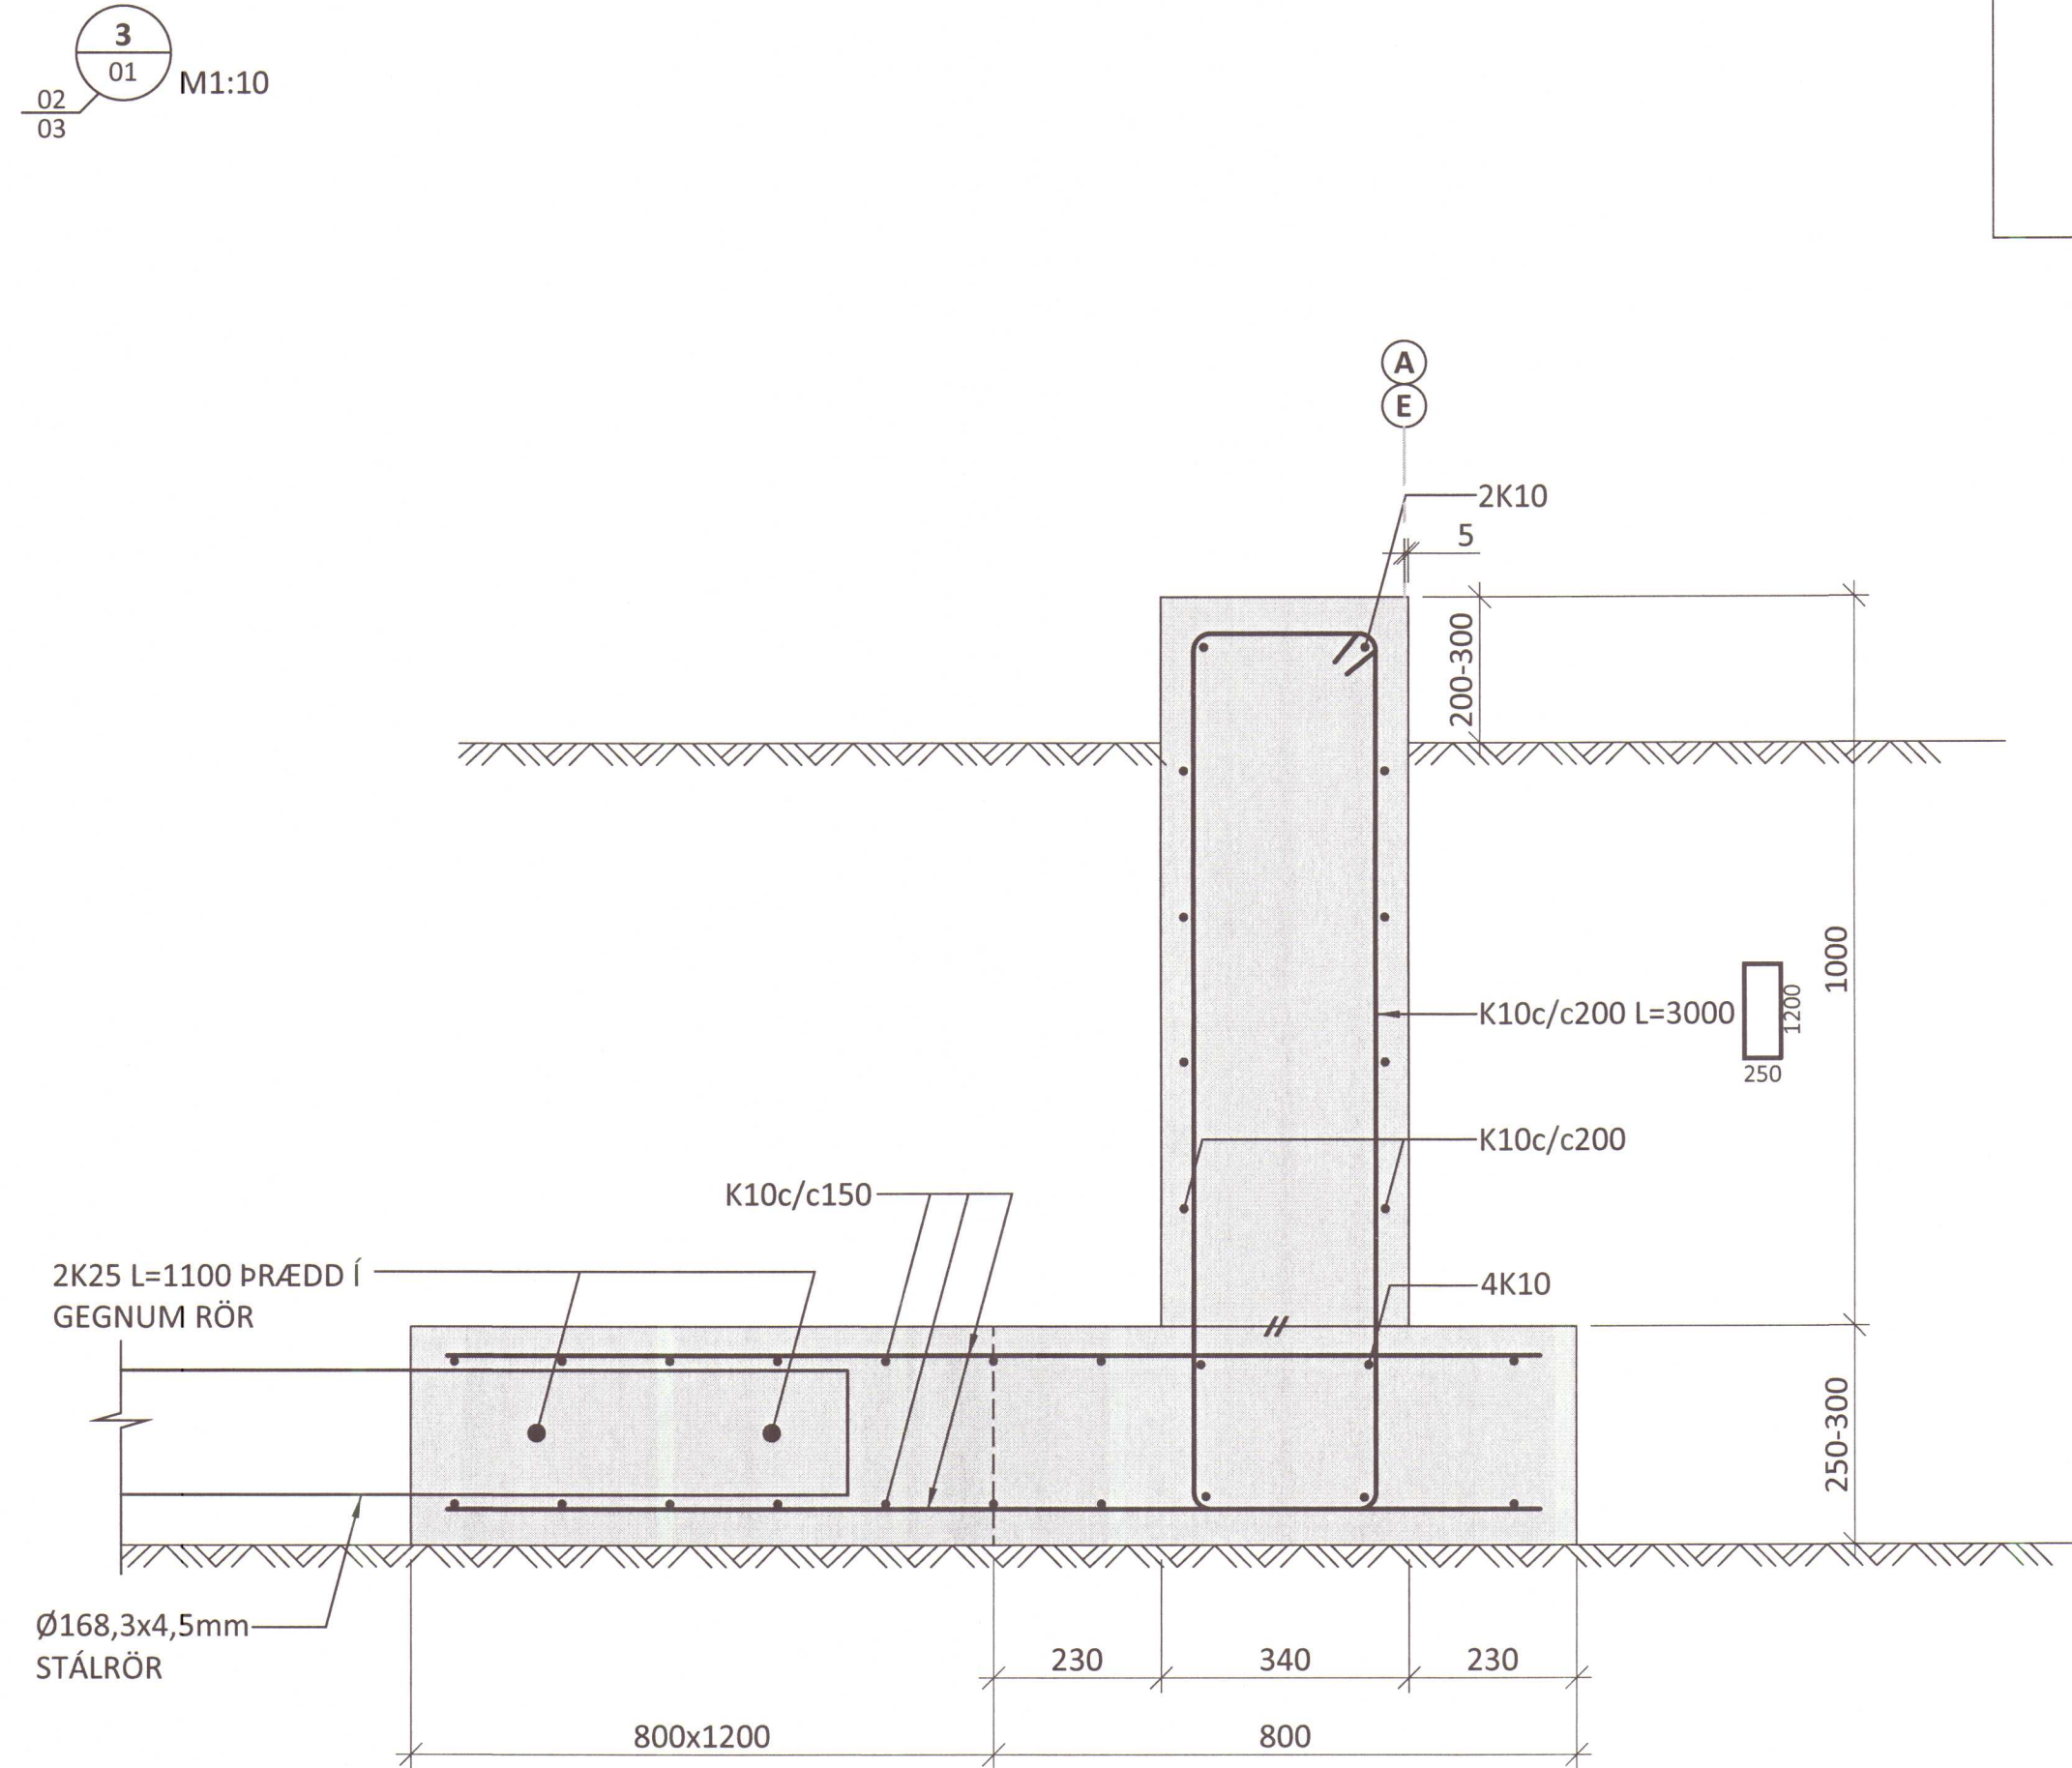


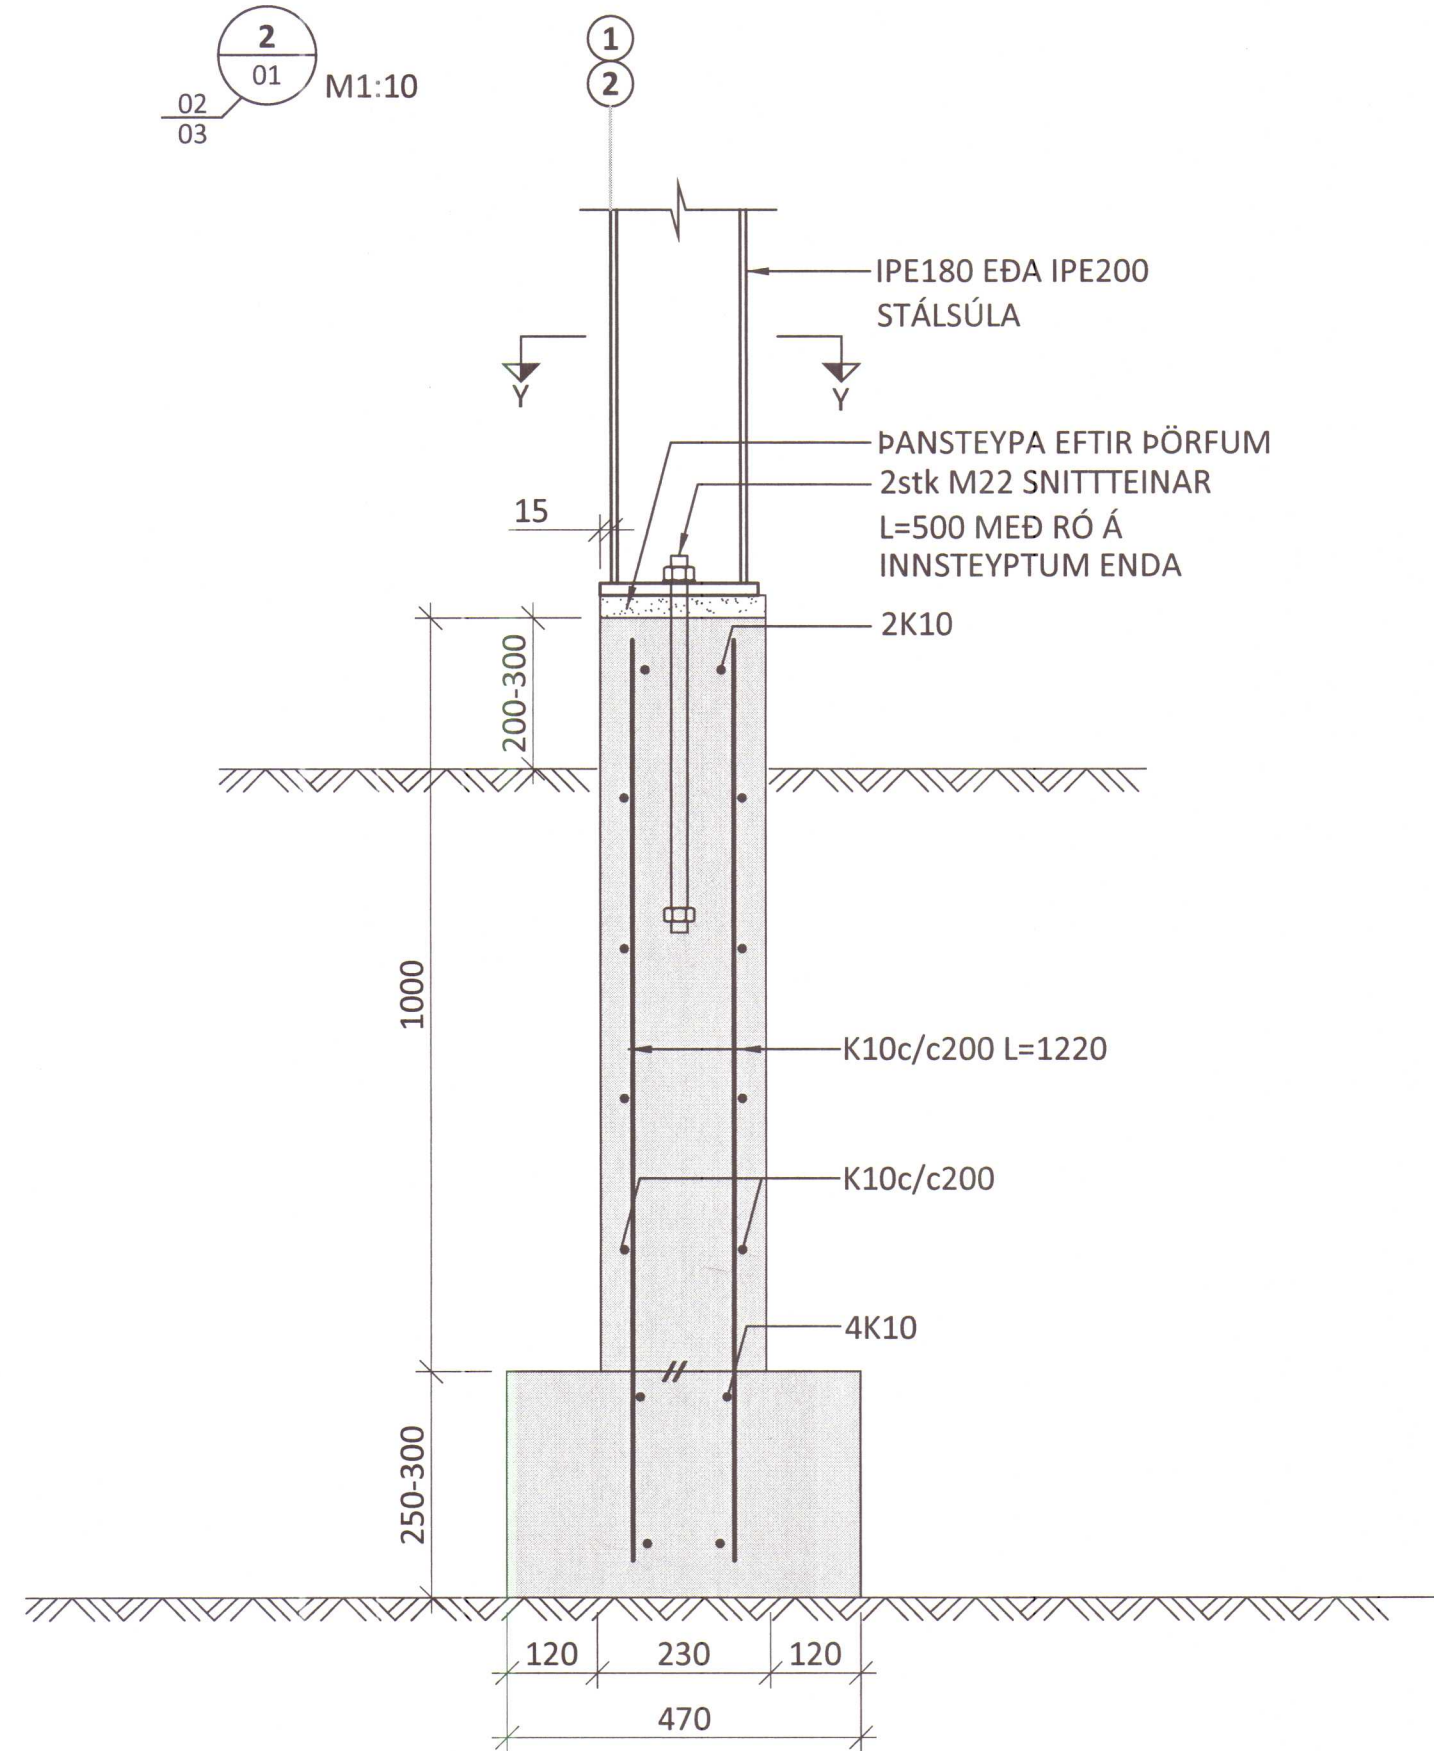


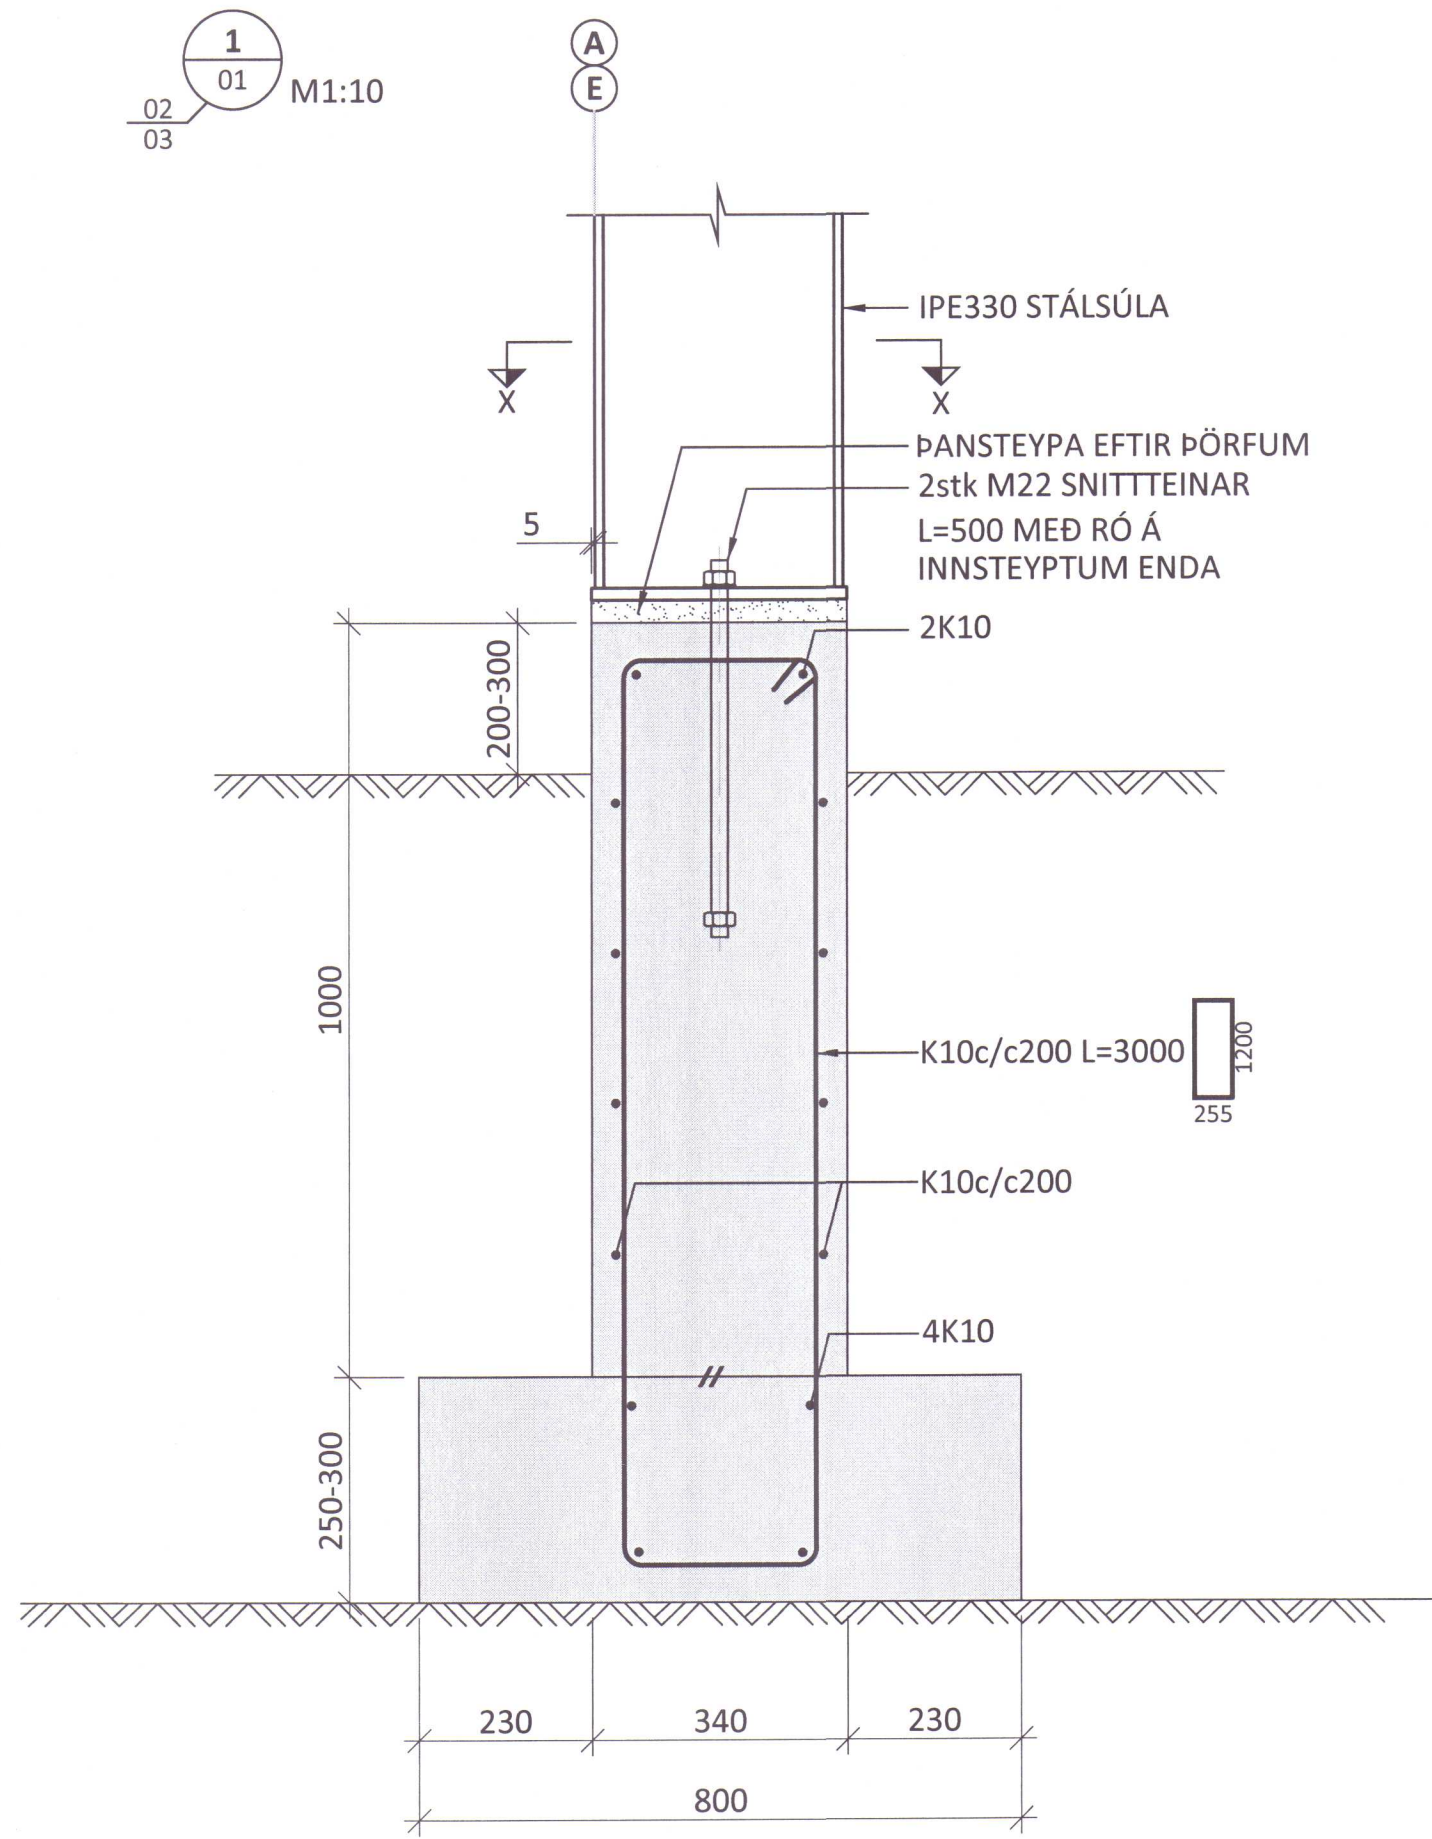

SNID X - X M1:10

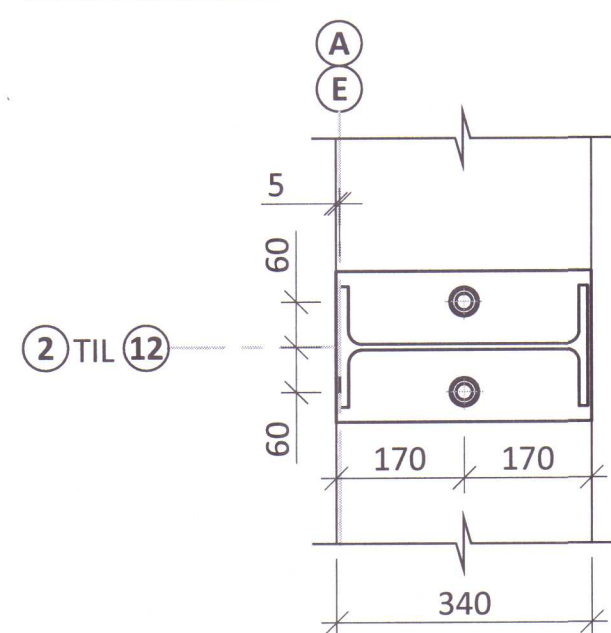

SNID Y - Y M1:10

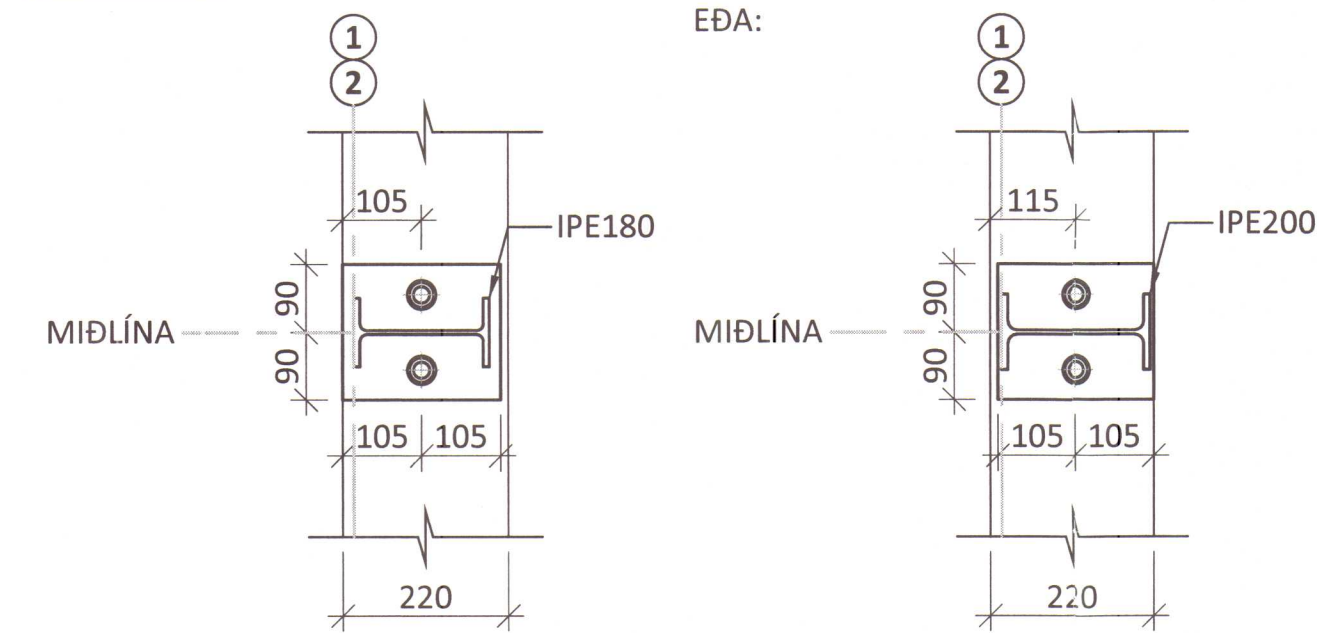

MÓTTEKIÐ
26. júlí 2016
Byggingarfulltrúinn
í Húnaþingi vestra




ÁRITUN HÖNNUNARSTJÓRA
VIGDÍS HALD
KT. 100760-5849

BR.	DAGS.	BREYTING			


ferill
VERKFRÆÐISTOFA


GRÖF V-HÚNAVATNSSÝSLA
NÝTT HESTHÚS OG REIÐSKEMMA
BURÐARVIRKI
UNDIRSTÖÐUR
SNID

SAMÞYKKT:	KT.		
HÖNNUÐUR	YFIRFARIÐ	DAGS. ÚTG.	DAGS. BREYT.
HE	AI	25.07.16	
MKV. (A1)	VERKNR.	TEIKN. NR.	BREYT.
1:10	16067	1 - 10	
Ferill ehf	Mörkin 1	108 Reykjavík	Sími: 575 1600 Fax: 575 1601 www.ferill.is

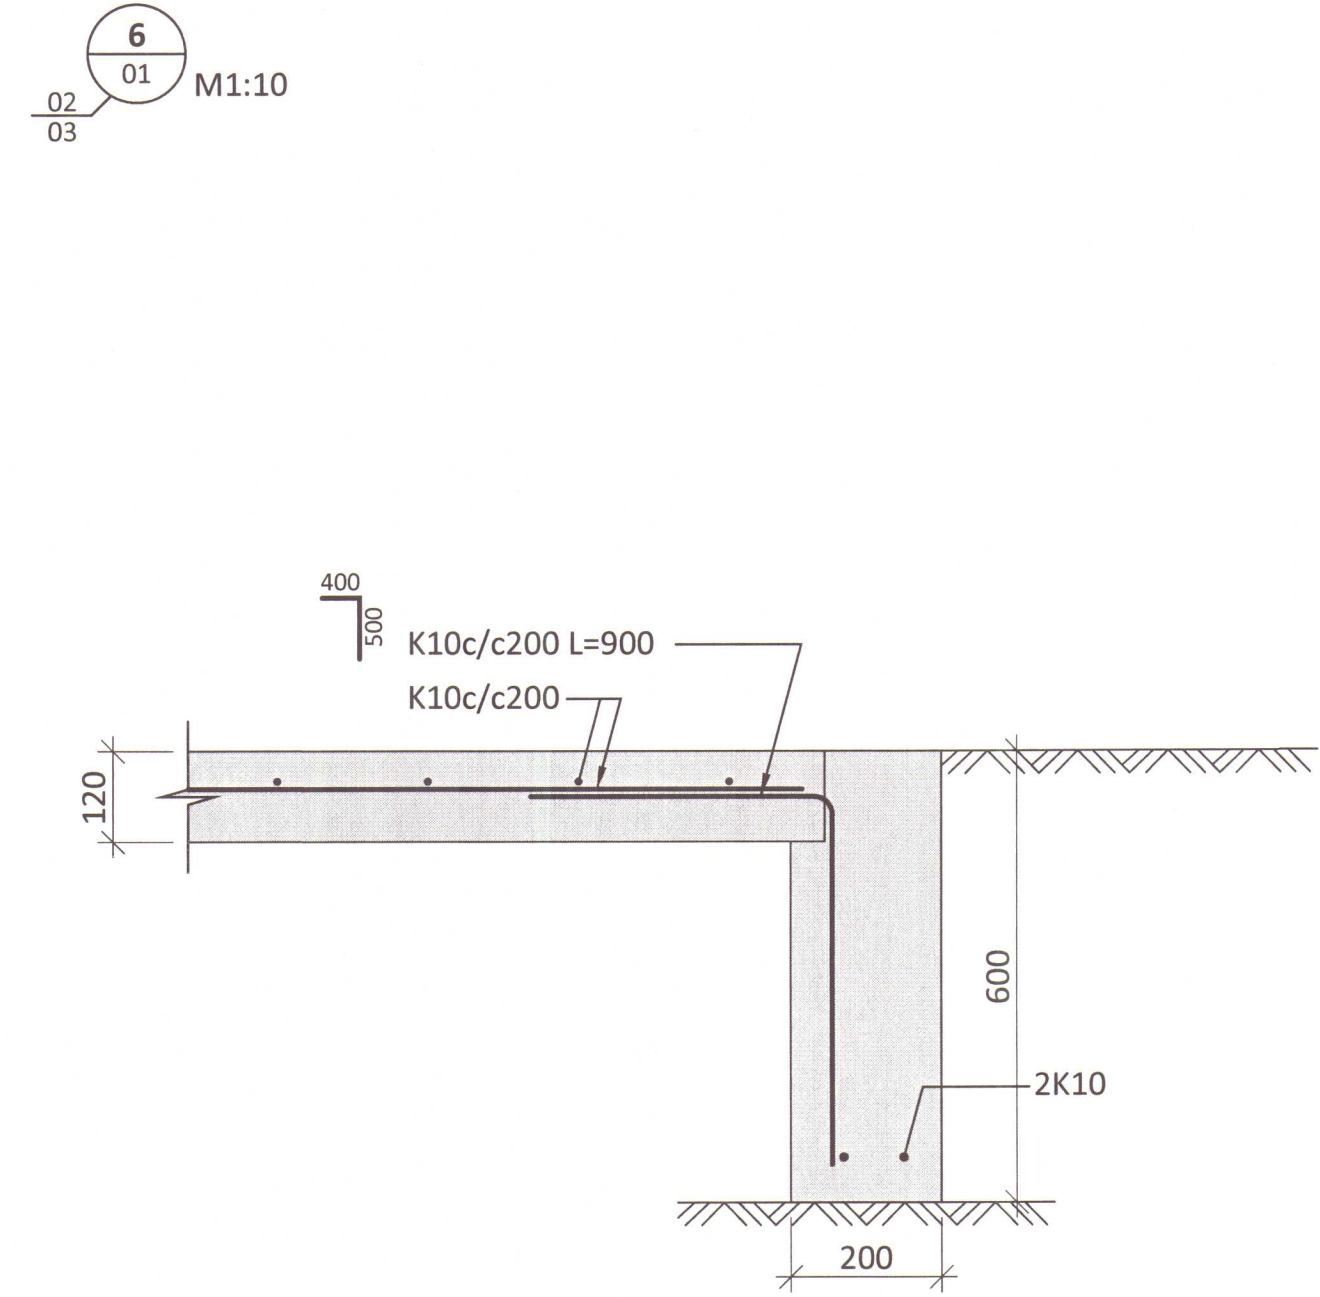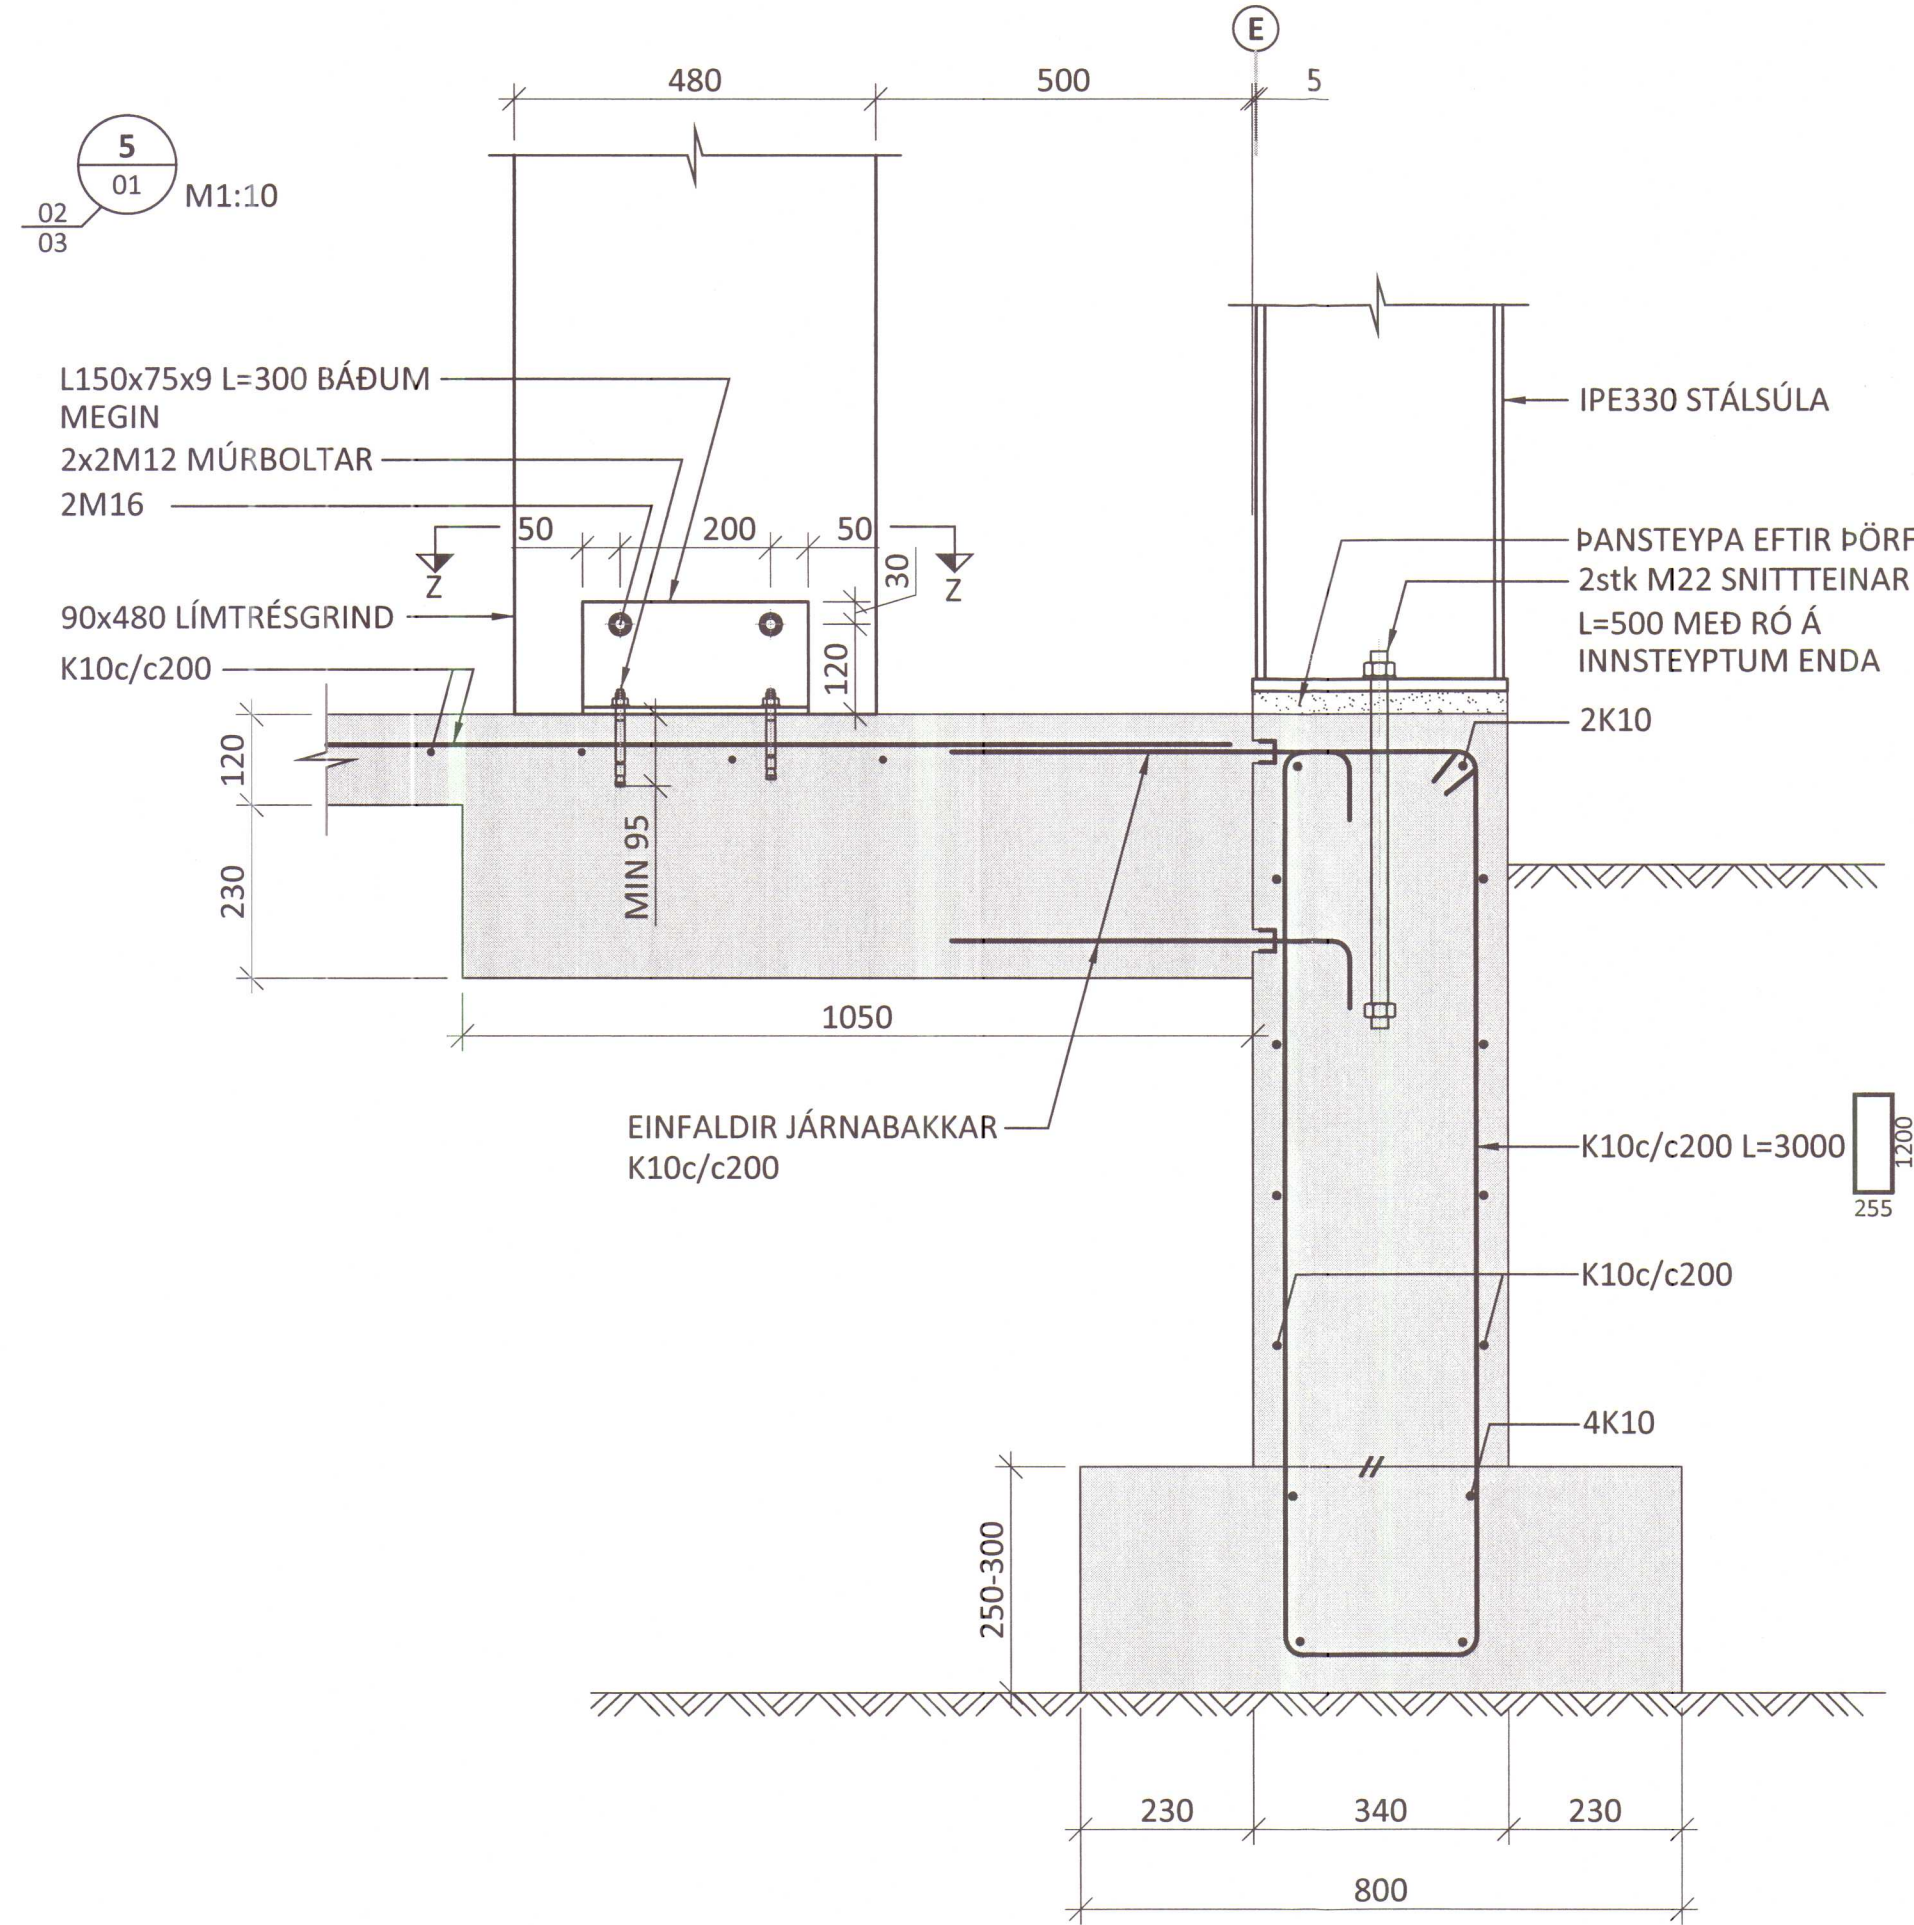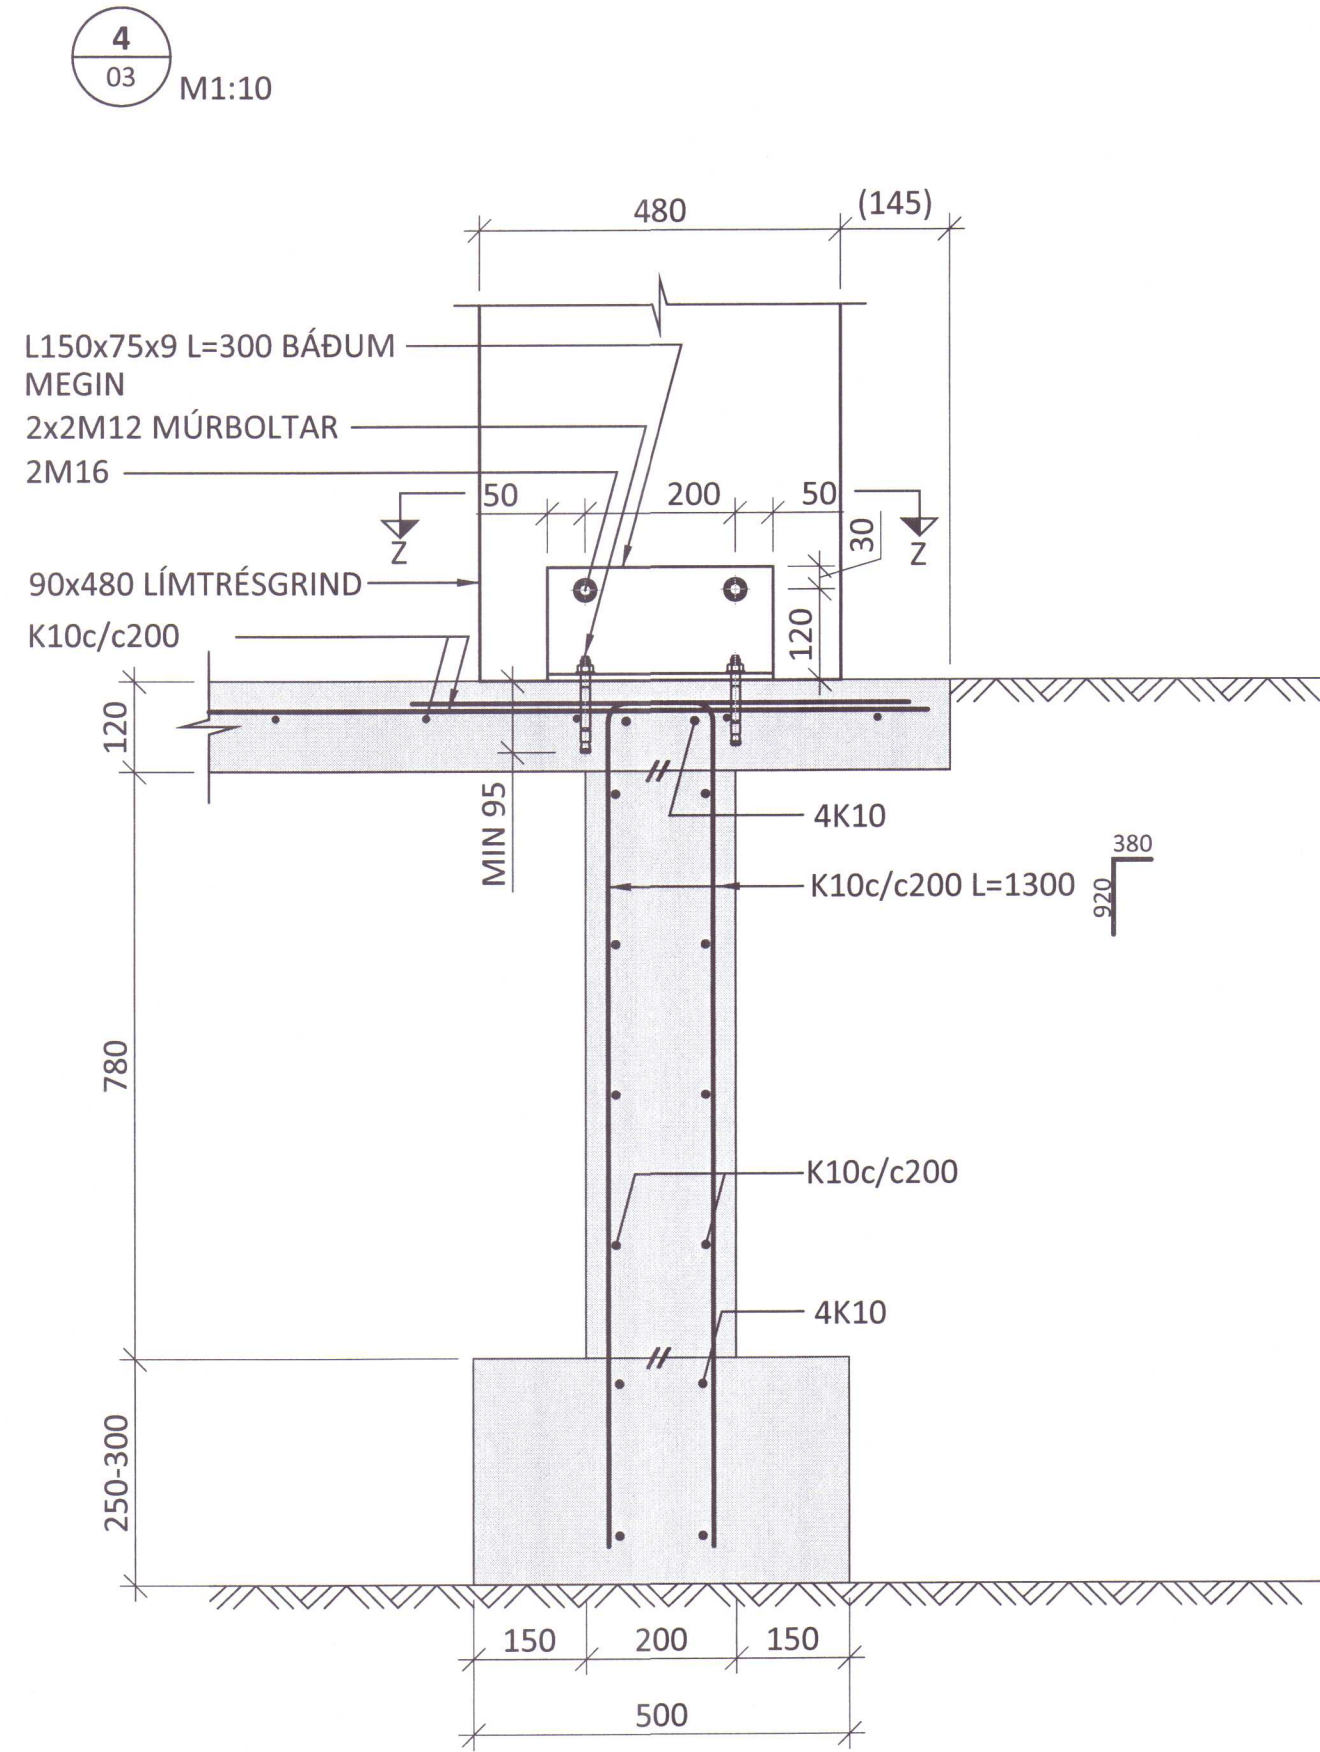

SNID Z - Z M1:10

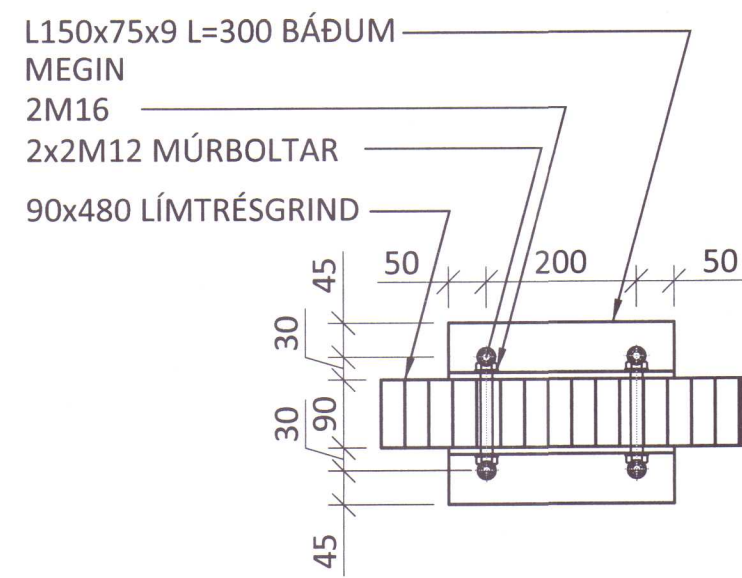

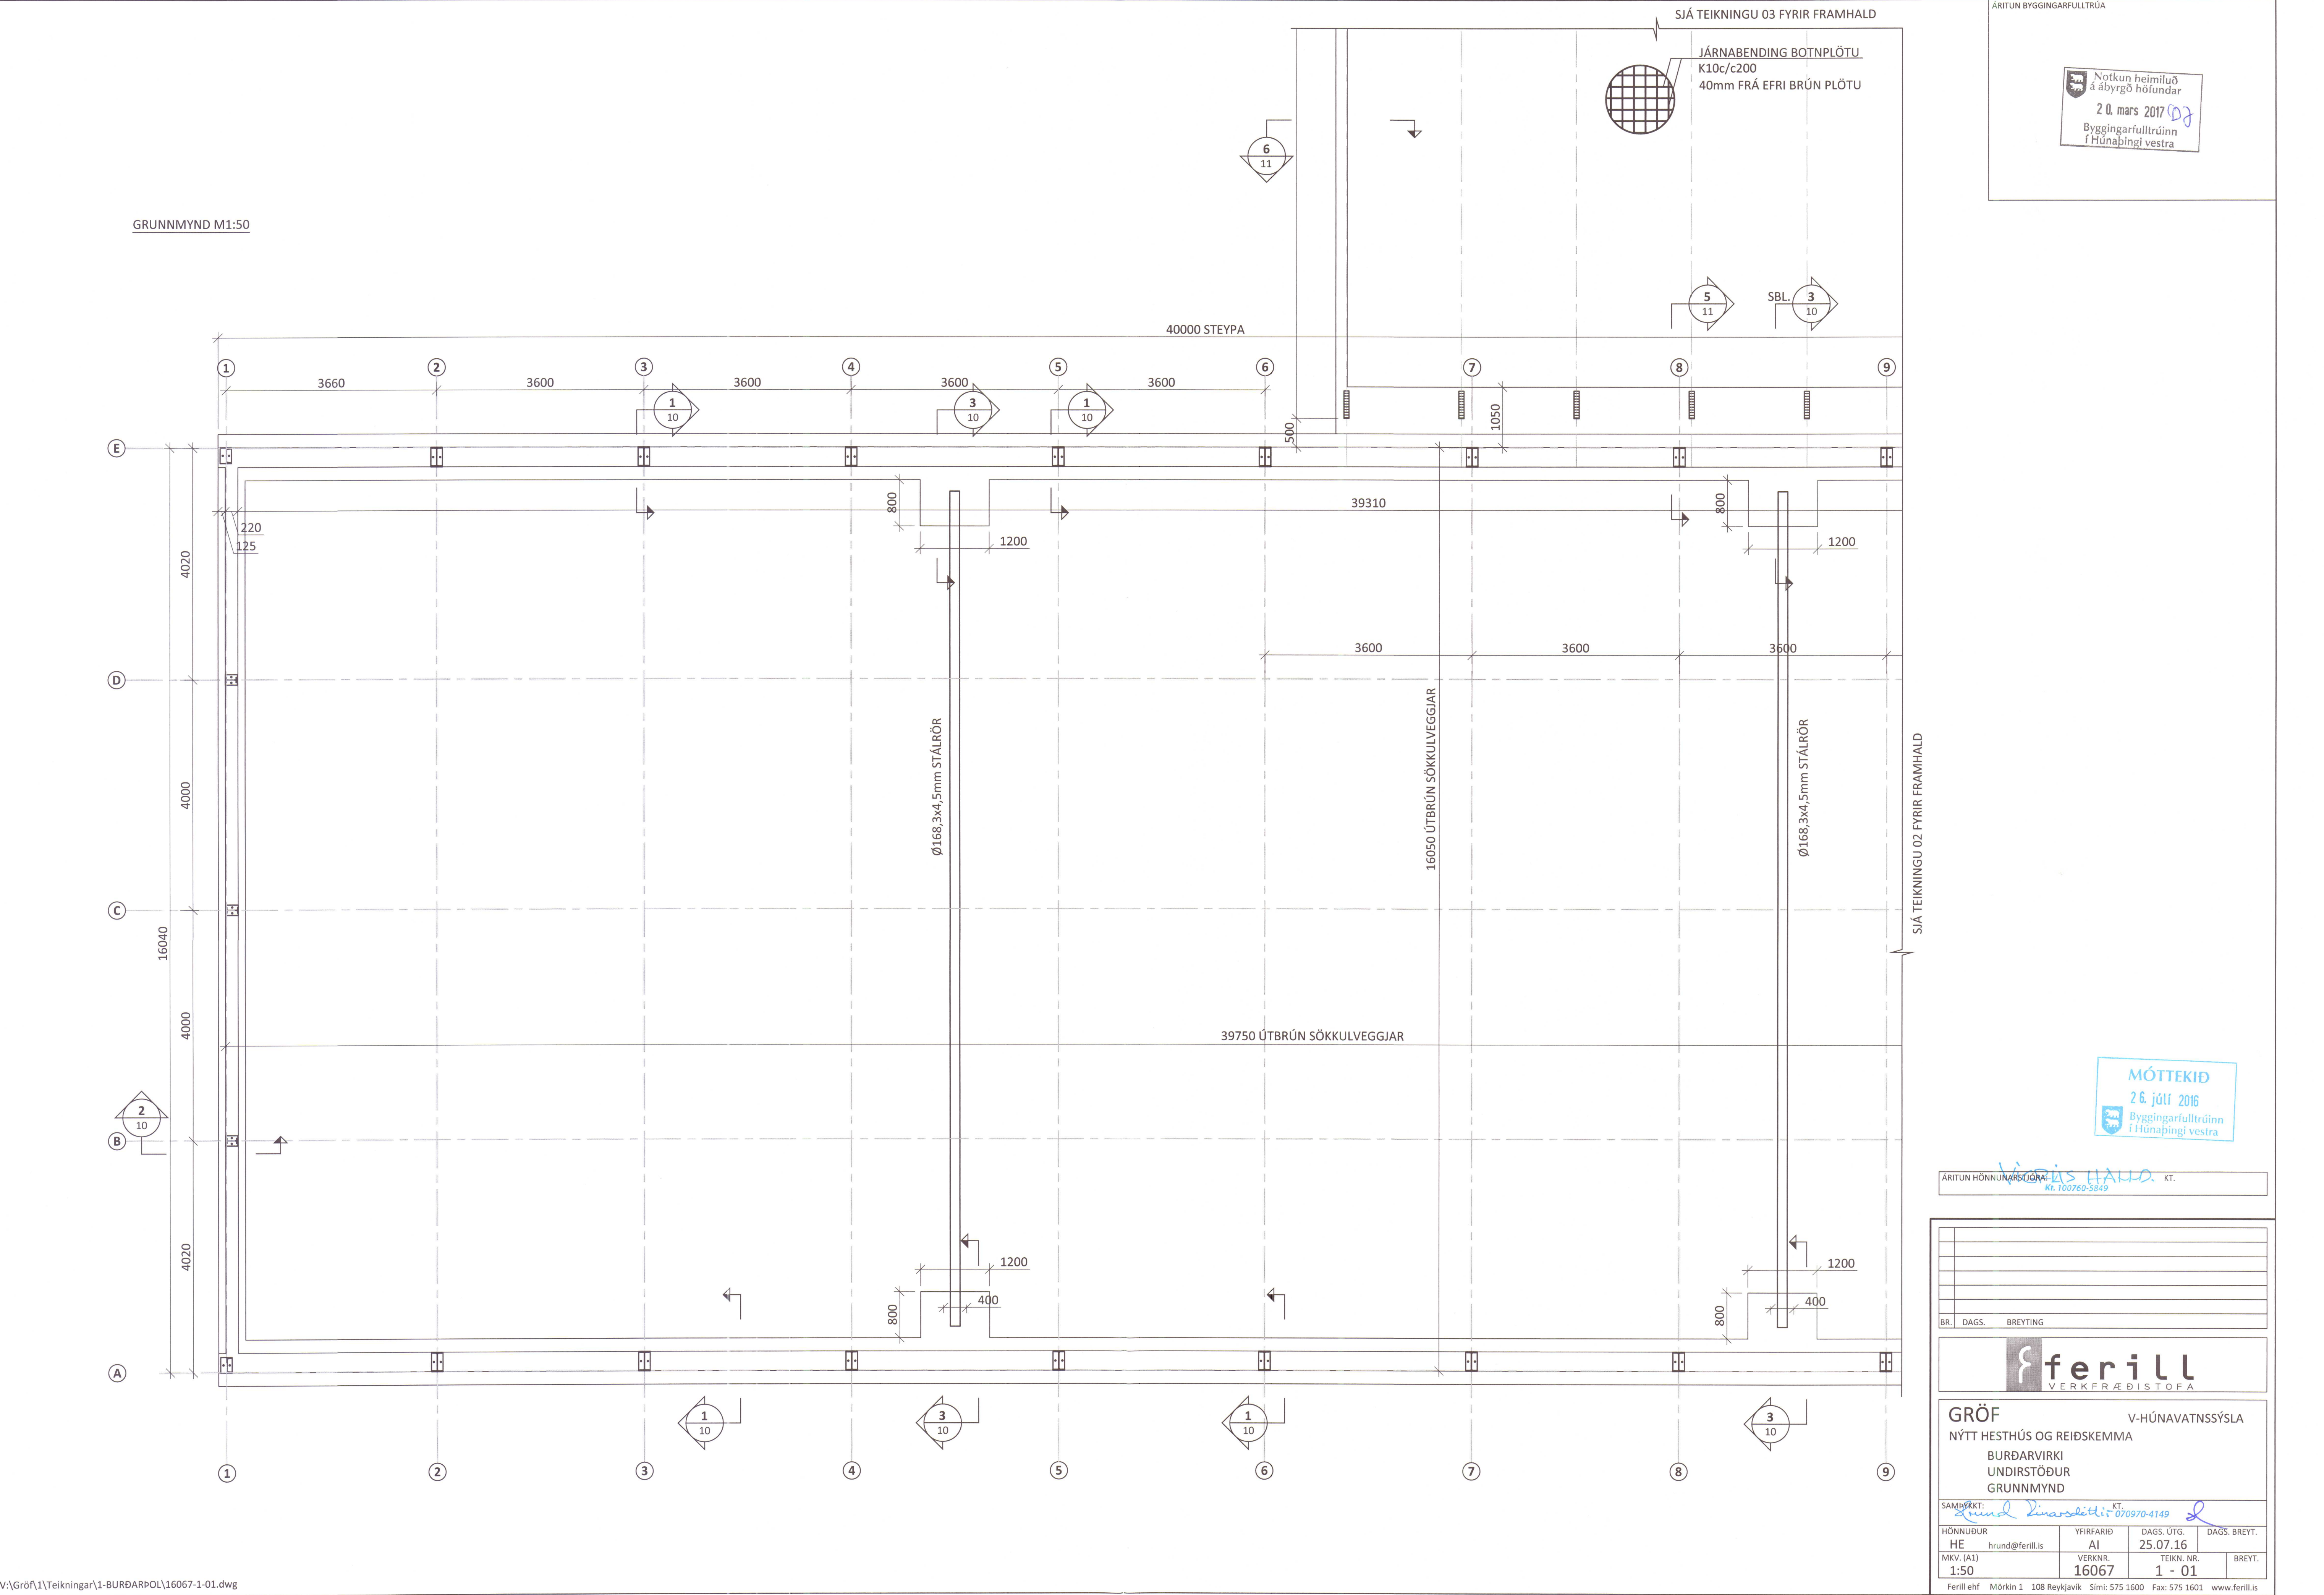

ÁRITUN BYGGINGARFULLTRÚA

Notkun heimilud
á ábyrgð höfundar
20. mars 2017
Byggingarfulltrúinn
í Húnaþingi vestra

MÓTTEKIÐ
26. júlí 2016
Byggingarfulltrúinn
í Húnaþingi vestra

ÁRITUN HÖNNUNARSUÐA KT.

BR. DAGS. BREYTING			
ferill VERKFRÆÐISTOFA			
GRÖF V-HÚNAVATNSSÝSLA NÝTT HESTHÚS OG REIÐSKEMMA BURÐARVIRKI UNDIRSTÖÐUR GRUNNMYND			
SAMÞYKKT: KT.			
HÖNNUÐUR HE hrund@ferill.is	YFIRFARID AI	DAGS. ÚTG. 25.07.16	DAGS. BREYT.
MKV. (A1) 1:50	VERKNR. 16067	TEIKN. NR. 1 - 01	BREYT.
Ferill ehf Mörkin 1 108 Reykjavík Sími: 575 1600 Fax: 575 1601 www.ferill.is			

GRUNNMYND M1:50

SJÁ TEIKNINGU 03 FYRIR FRAMHALD

JÁRNABENDING BOTNPLÖTU
K10c/c200
40mm FRÁ EFRI BRÚN PLÖTU

ÁRITUN BYGGINGARFULLTRÚA

Notkun heimiluð
á ábyrgð höfundar
20. mars 2017
Byggingarfulltrúinn
í Húnaþingi vestra

SJÁ TEIKNINGU 01 FYRIR FRAMHALD

Ø168,3x4,5mm STÁLROÐ

16050 ÚTBRÚN SÖKKULVEGGJAR

Ø168,3x4,5mm STÁLROÐ

39750 ÚTBRÚN SÖKKULVEGGJAR

MÓTTEKID

26. júlí 2016

Byggingarfulltrúinn
í Húnaþingi vestra

ÁRITUN HÖNNUNARSTJÓRA: VIGRÍUS HALD. KT. 100760-5849

BR. DAGS. BREYTING

ferill
VERKFRÆÐISTOFA

GRÖF V-HÚNAVATNSSÝSLA
NÝTT HESTHÚS OG REIÐSKEMMA
BURÐARVIRKI
UNDIRSTÖÐUR
GRUNNMYND

SAMPRYKT: KT. 070920-4149
HÖNNUÐUR YFIRFARID DAGS. ÚTG. DAGS. BREYT.
HE hrund@ferill.is AI 25.07.16
MKV. (A1) VERKNR. TEIKN. NR. BREYT.
1:50 16067 1 - 02

Ferill ehf Mörkin 1 108 Reykjavík Sími: 575 1600 Fax: 575 1601 www.ferill.is

V:\Gröf\1\Teikningar\1-BURÐARPOL\16067-1-01.dwg