
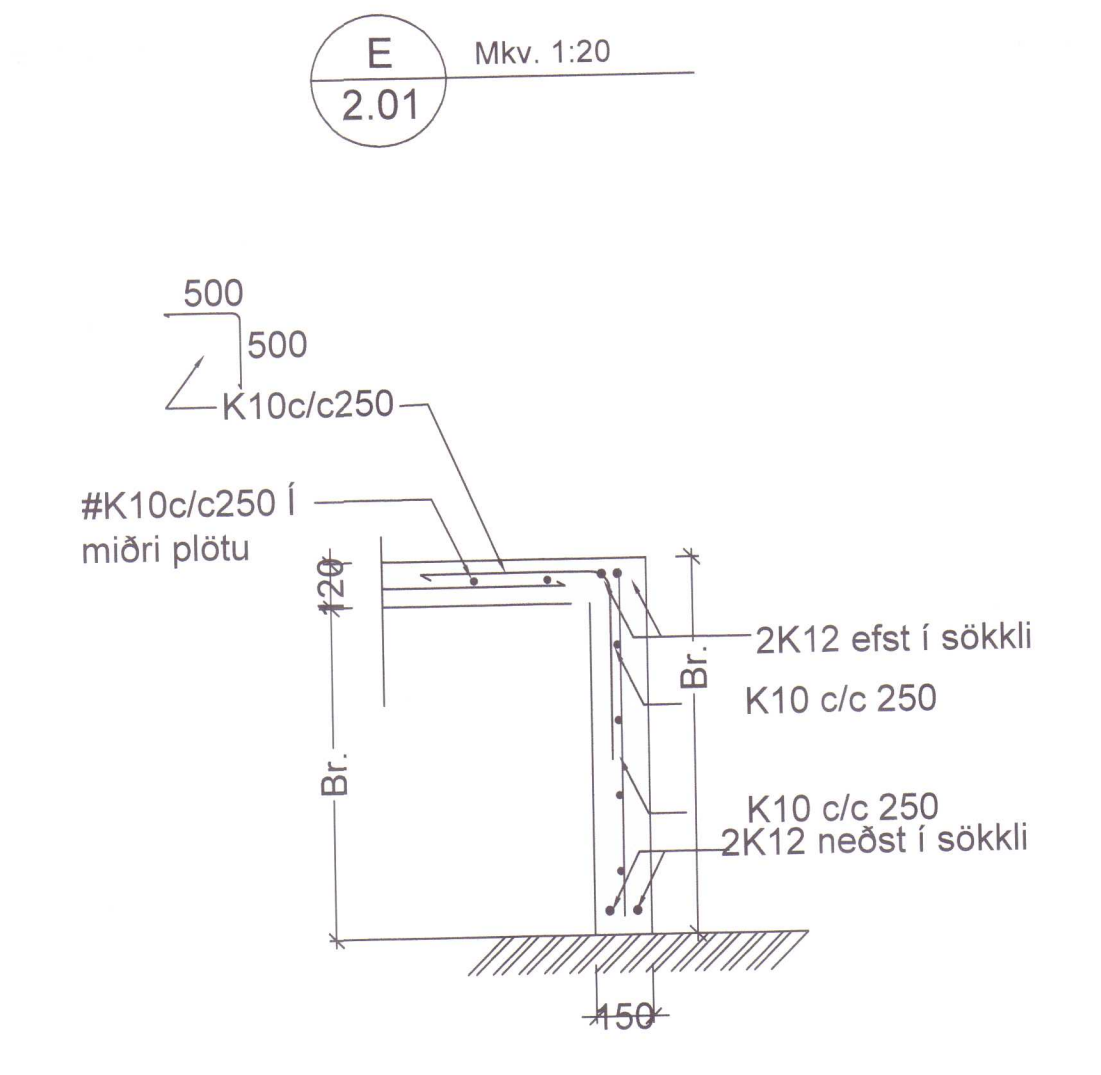
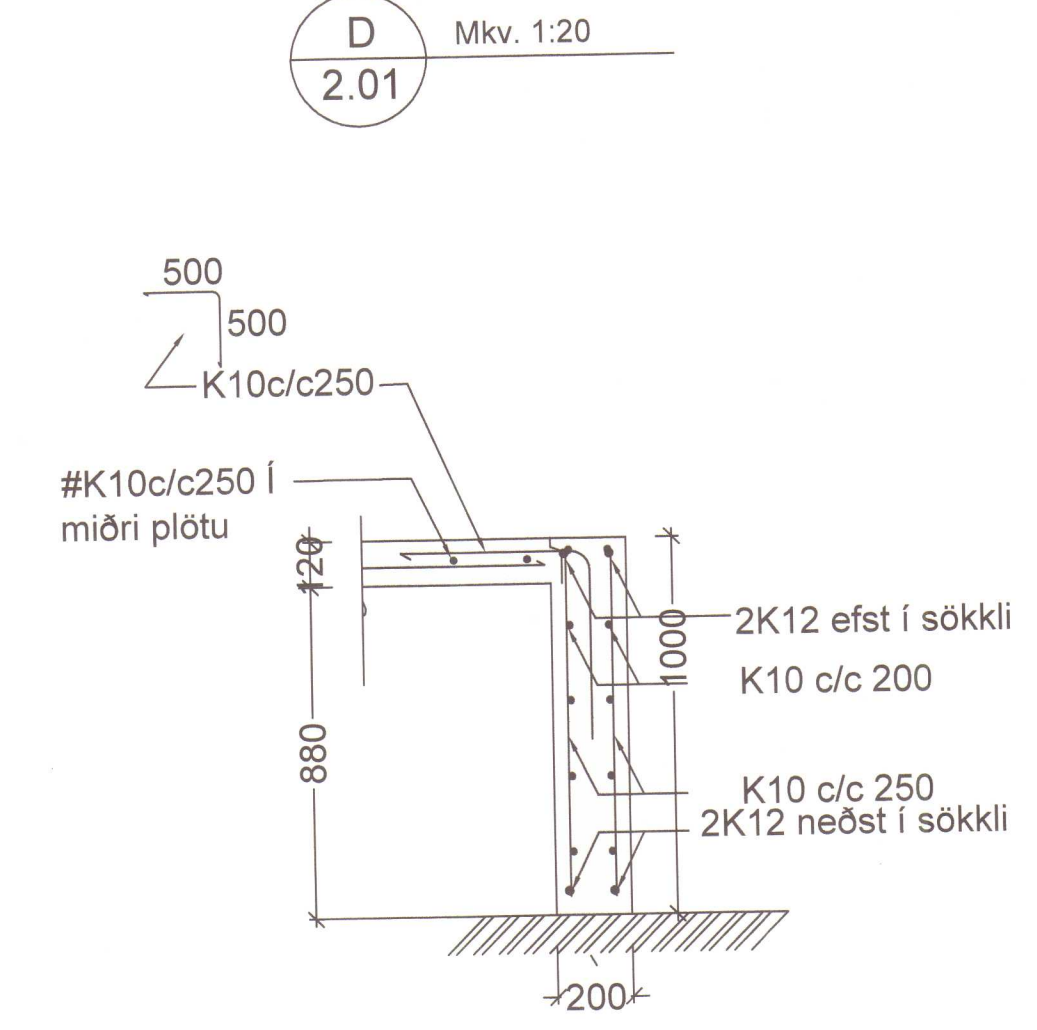
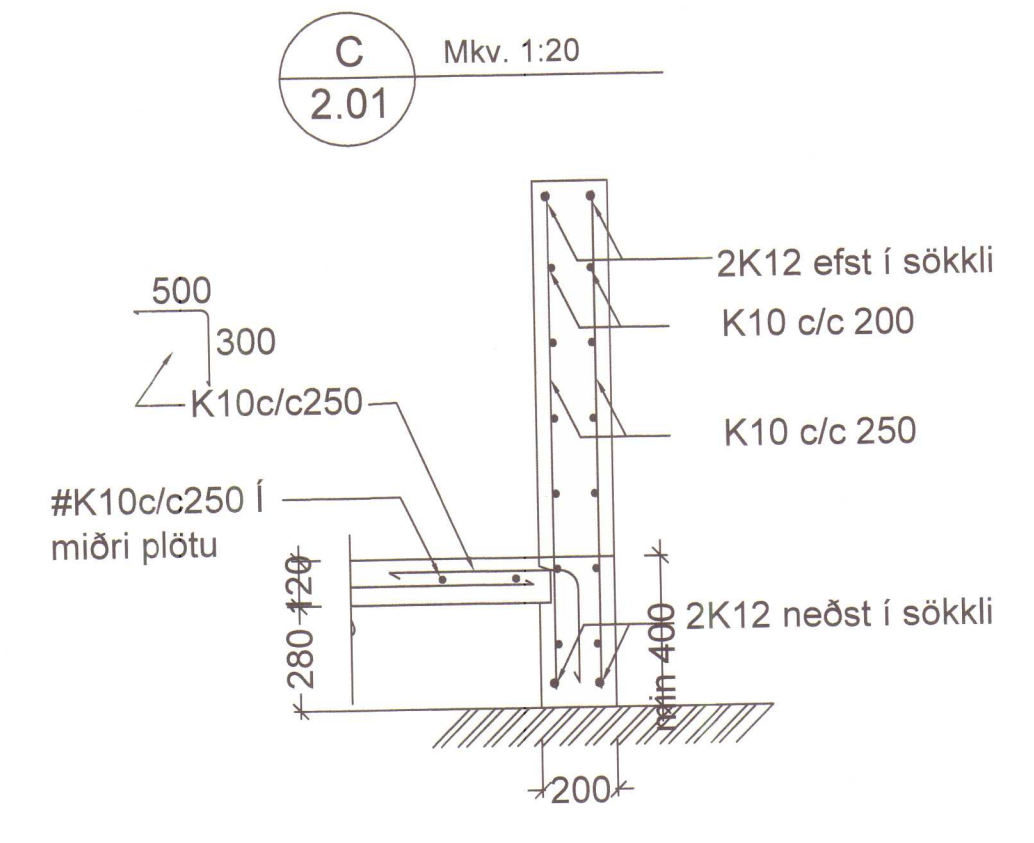
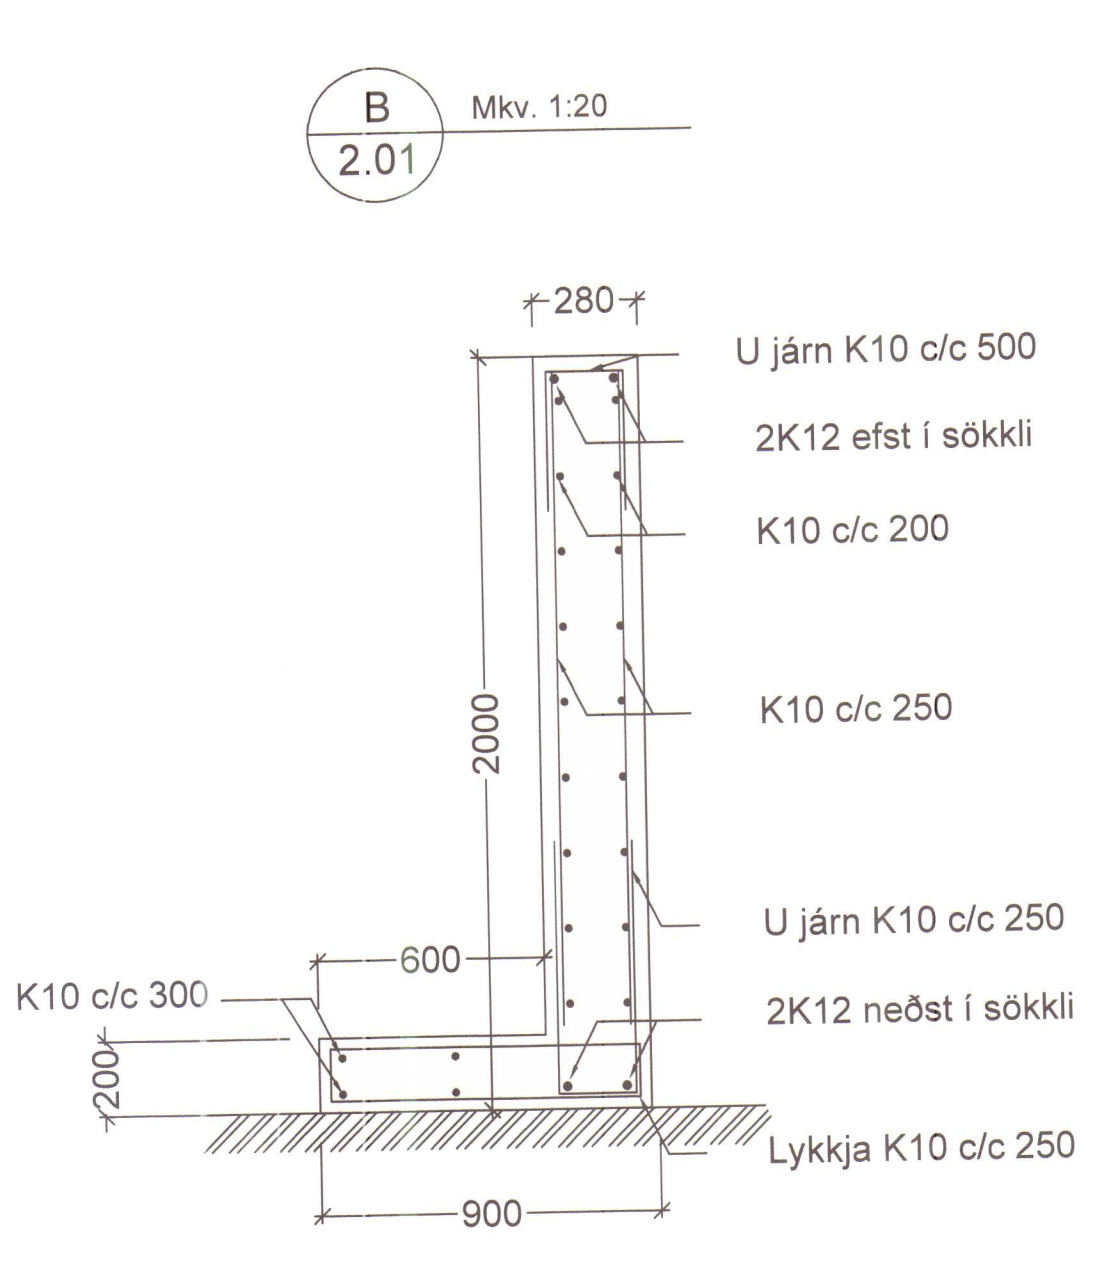


HÚNAÞING
Samþykkt:
í skipulags- og byggingarnefnd
12.9.07
í hreppsnefnd 11.10.07


HÚNAÞING VESTRA
BYGGINGAFULLTRÚI

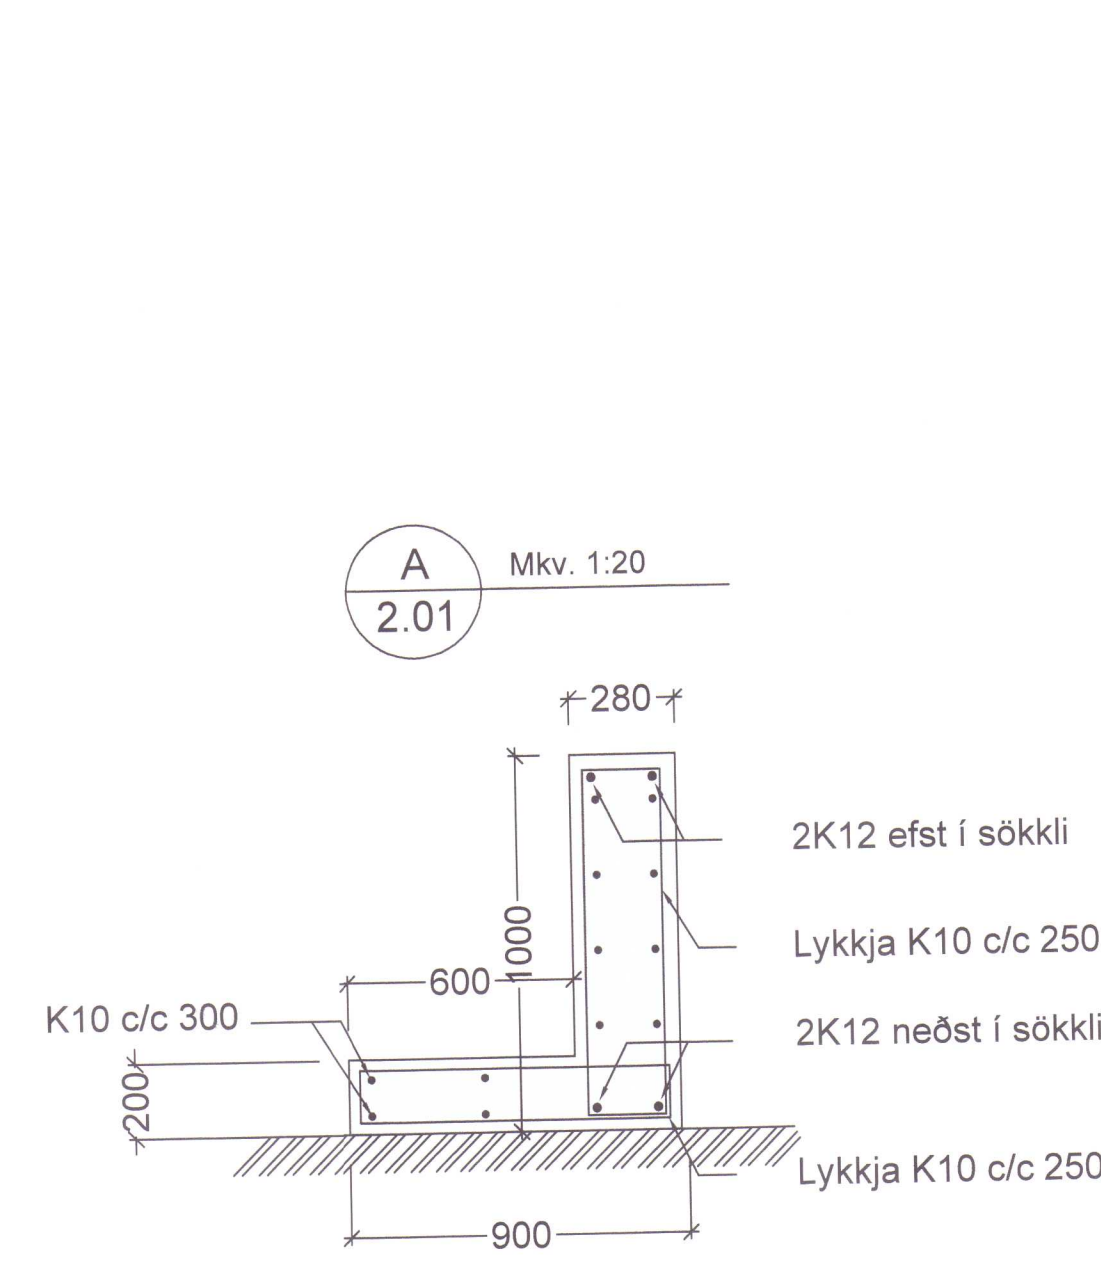

Skýrngar

Festingar fyrir límtré sjá teikningar frá Límtré
Allt kambstál K500C
Steypa C25, veðrunarþolin
Lágmarkssteypuhula 30 mm

Páll Eggertsson Byggingaverkfræðingur		
Ásgarður 75, 108 Reykjavík Sími 568 2086 Farsími 894 5989 e-mail: rbg@mi.is		Dags. ágúst 07
Hannað PE	Teiknað PE	Samþykkt: Páll Eggertsson Kennitala 070164-3989
Grafarkot Húnaþing Vestra Hesthús og Reiðskemma Sökkjar - deili		
Mkv. 1:20	Teikn. nr. 2.02	Verk nr. Skráningarnúmer:
Áritun aðalhönnuðar:		

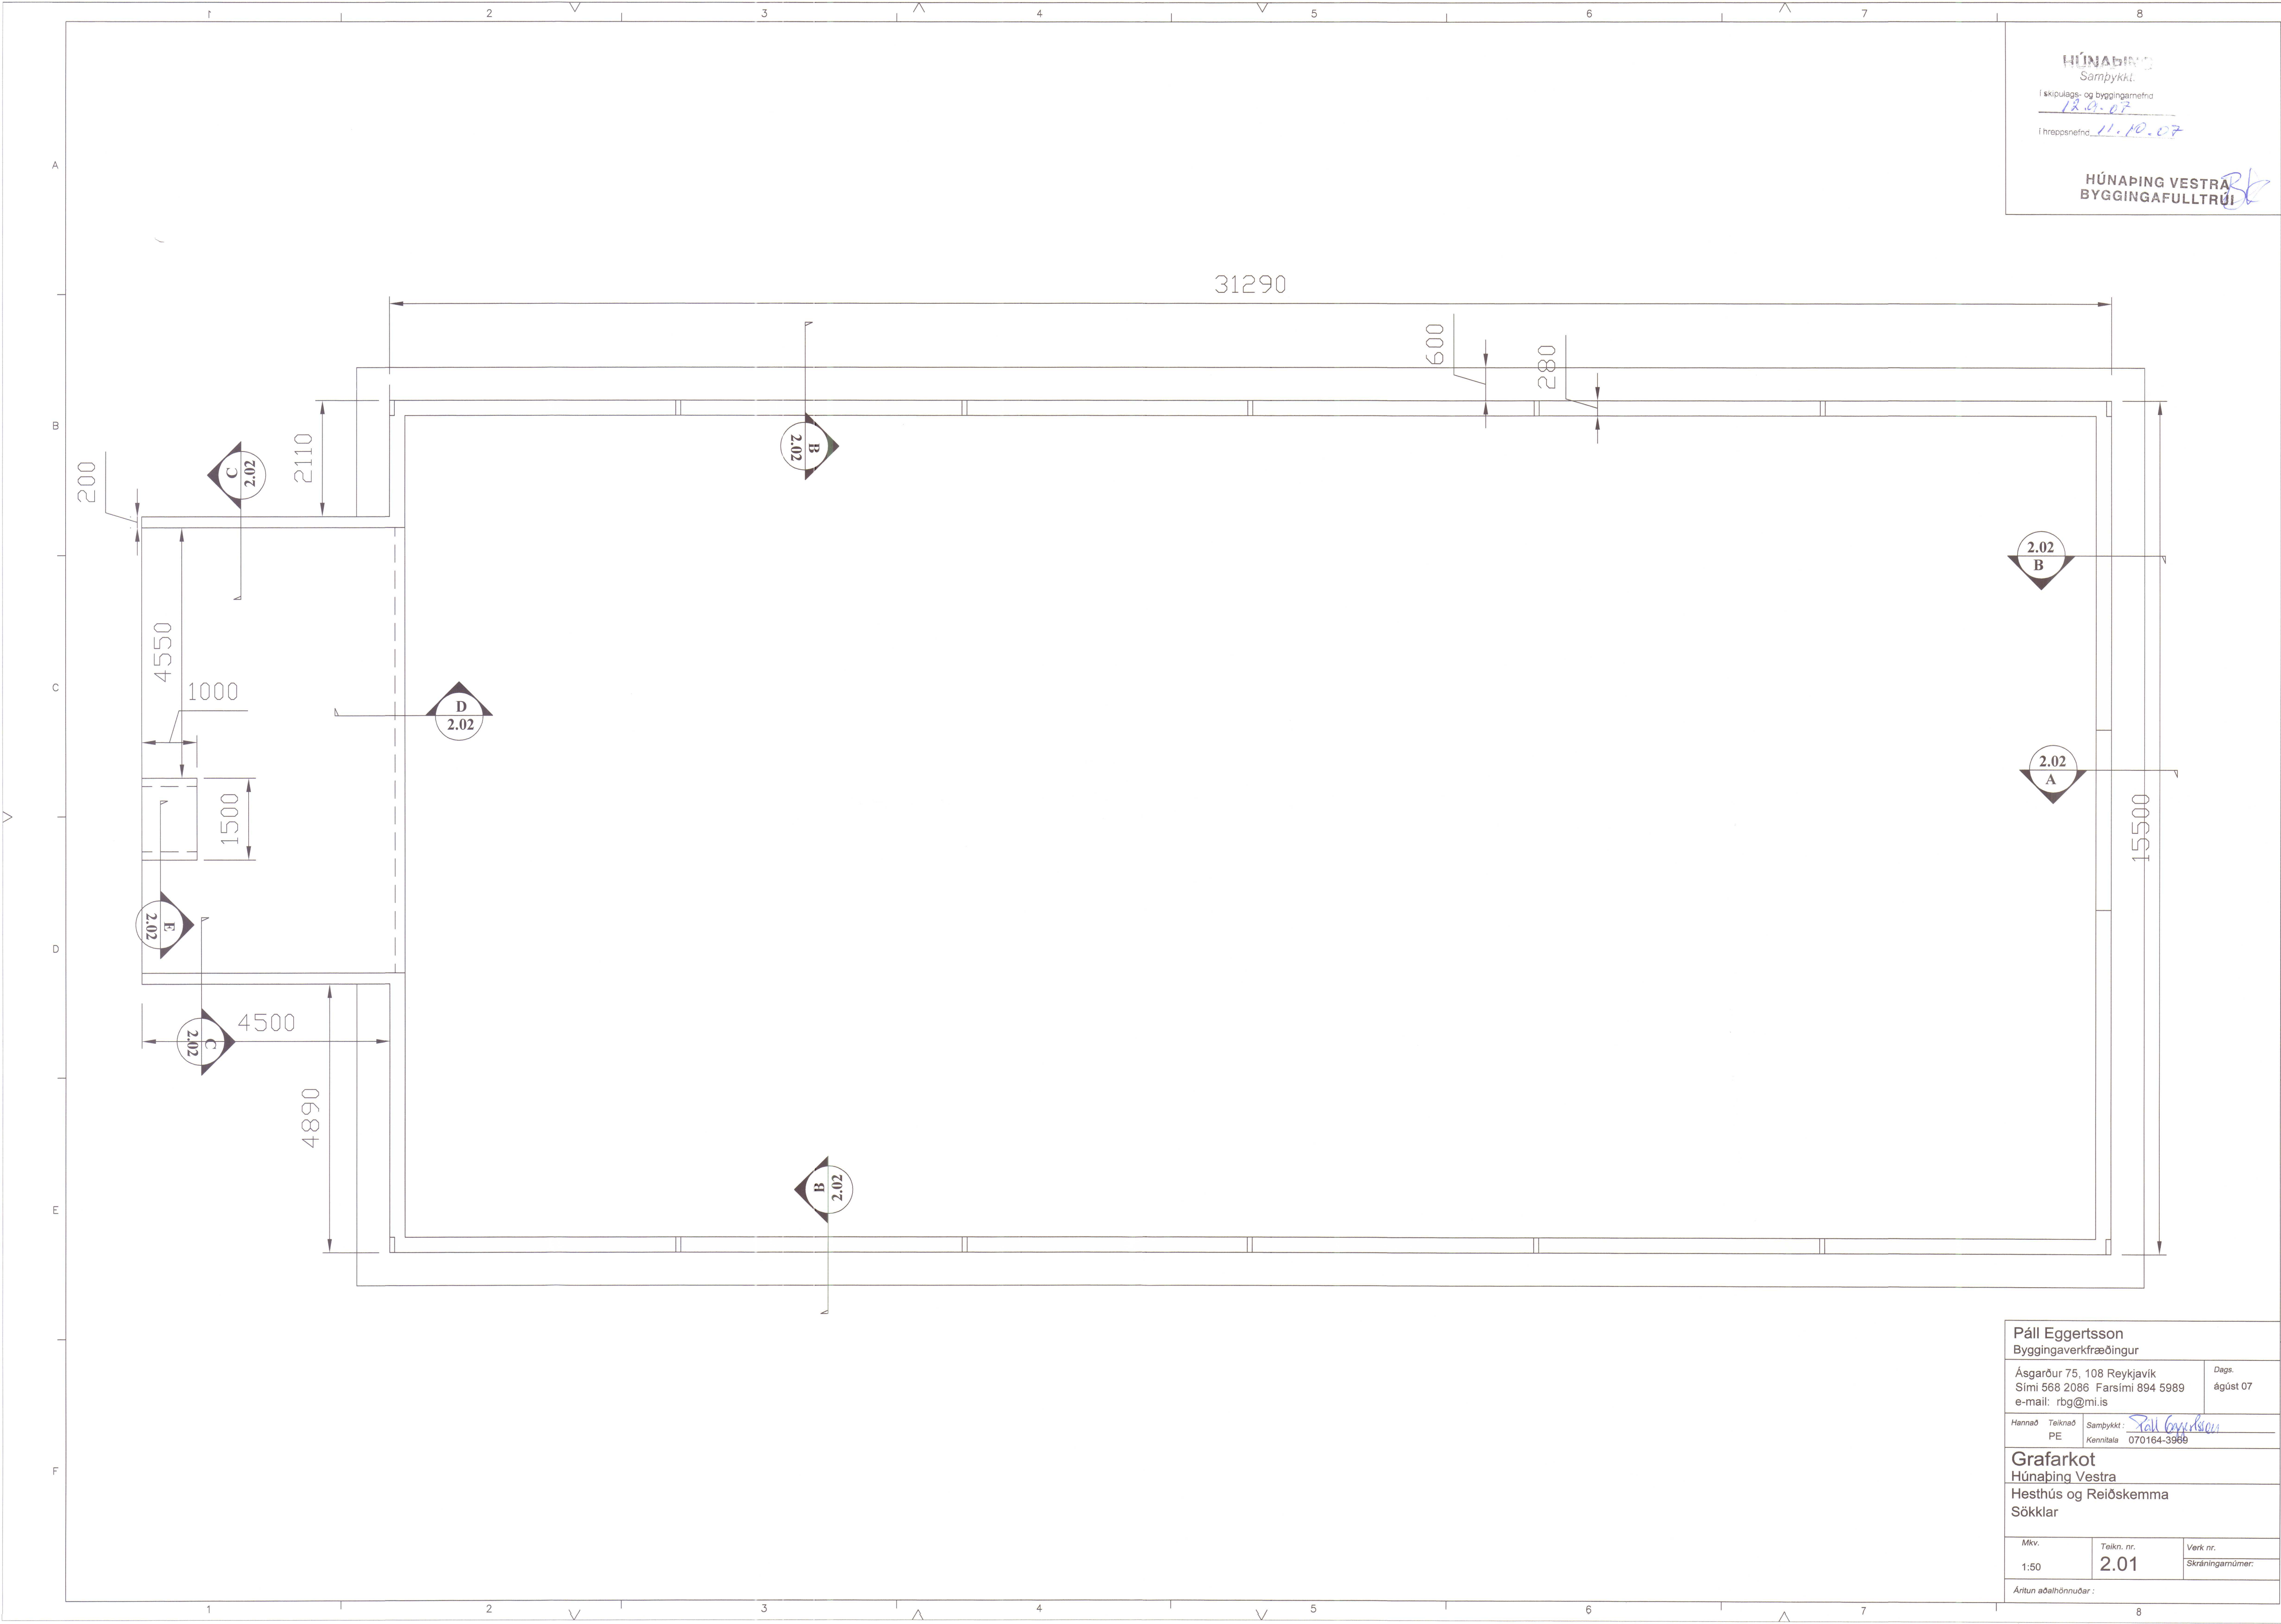

HÚNAÞING
Samþykkt.
Í skipulags- og byggingarnefnd
12.9.07
Í hreppsnefnd 11.10.07

HÚNAÞING VESTRA
BYGGINGAFULLTRÚI

Páll Eggertsson
Byggingaverkfræðingur

Ásgarður 75, 108 Reykjavík
Sími 568 2086 Farsími 894 5989
e-mail: rbg@mi.is

Hannað
PE

Teiknað
PE

Samþykkt:
Páll Eggertsson

Kennitala
070164-3989

Dags.
ágúst 07

Grafarkot
Húnaþing Vestra
Hesthús og Reiðskemma
Sökkjar

Mkv.
1:50

Teikn. nr.
2.01

Verk nr.
Skráningarnúmer:

Áritun aðalhönnuðar: