

HÚNAÐING  
Samþykkt.

Í skýlingu- og byggingaræðing  
10. maí 2006


Þröngdæmið 11. maí 2006

HÚNAÐING VESTRA

BYGGINGAFULLTÖL

| HNITASKR1 | NR.        | X-HNIT     | Y-HNIT |
|-----------|------------|------------|--------|
| 1         | 411747.246 | 538092.884 |        |
| 2         | 411733.218 | 537989.301 |        |
| 3         | 411727.195 | 537940.638 |        |
| 4         | 411727.556 | 537924.149 |        |
| 5         | 411910.833 | 537960.763 |        |
| 6         | 411886.242 | 538013.762 |        |
| 7         | 411830.425 | 538116.822 |        |

22989 M2

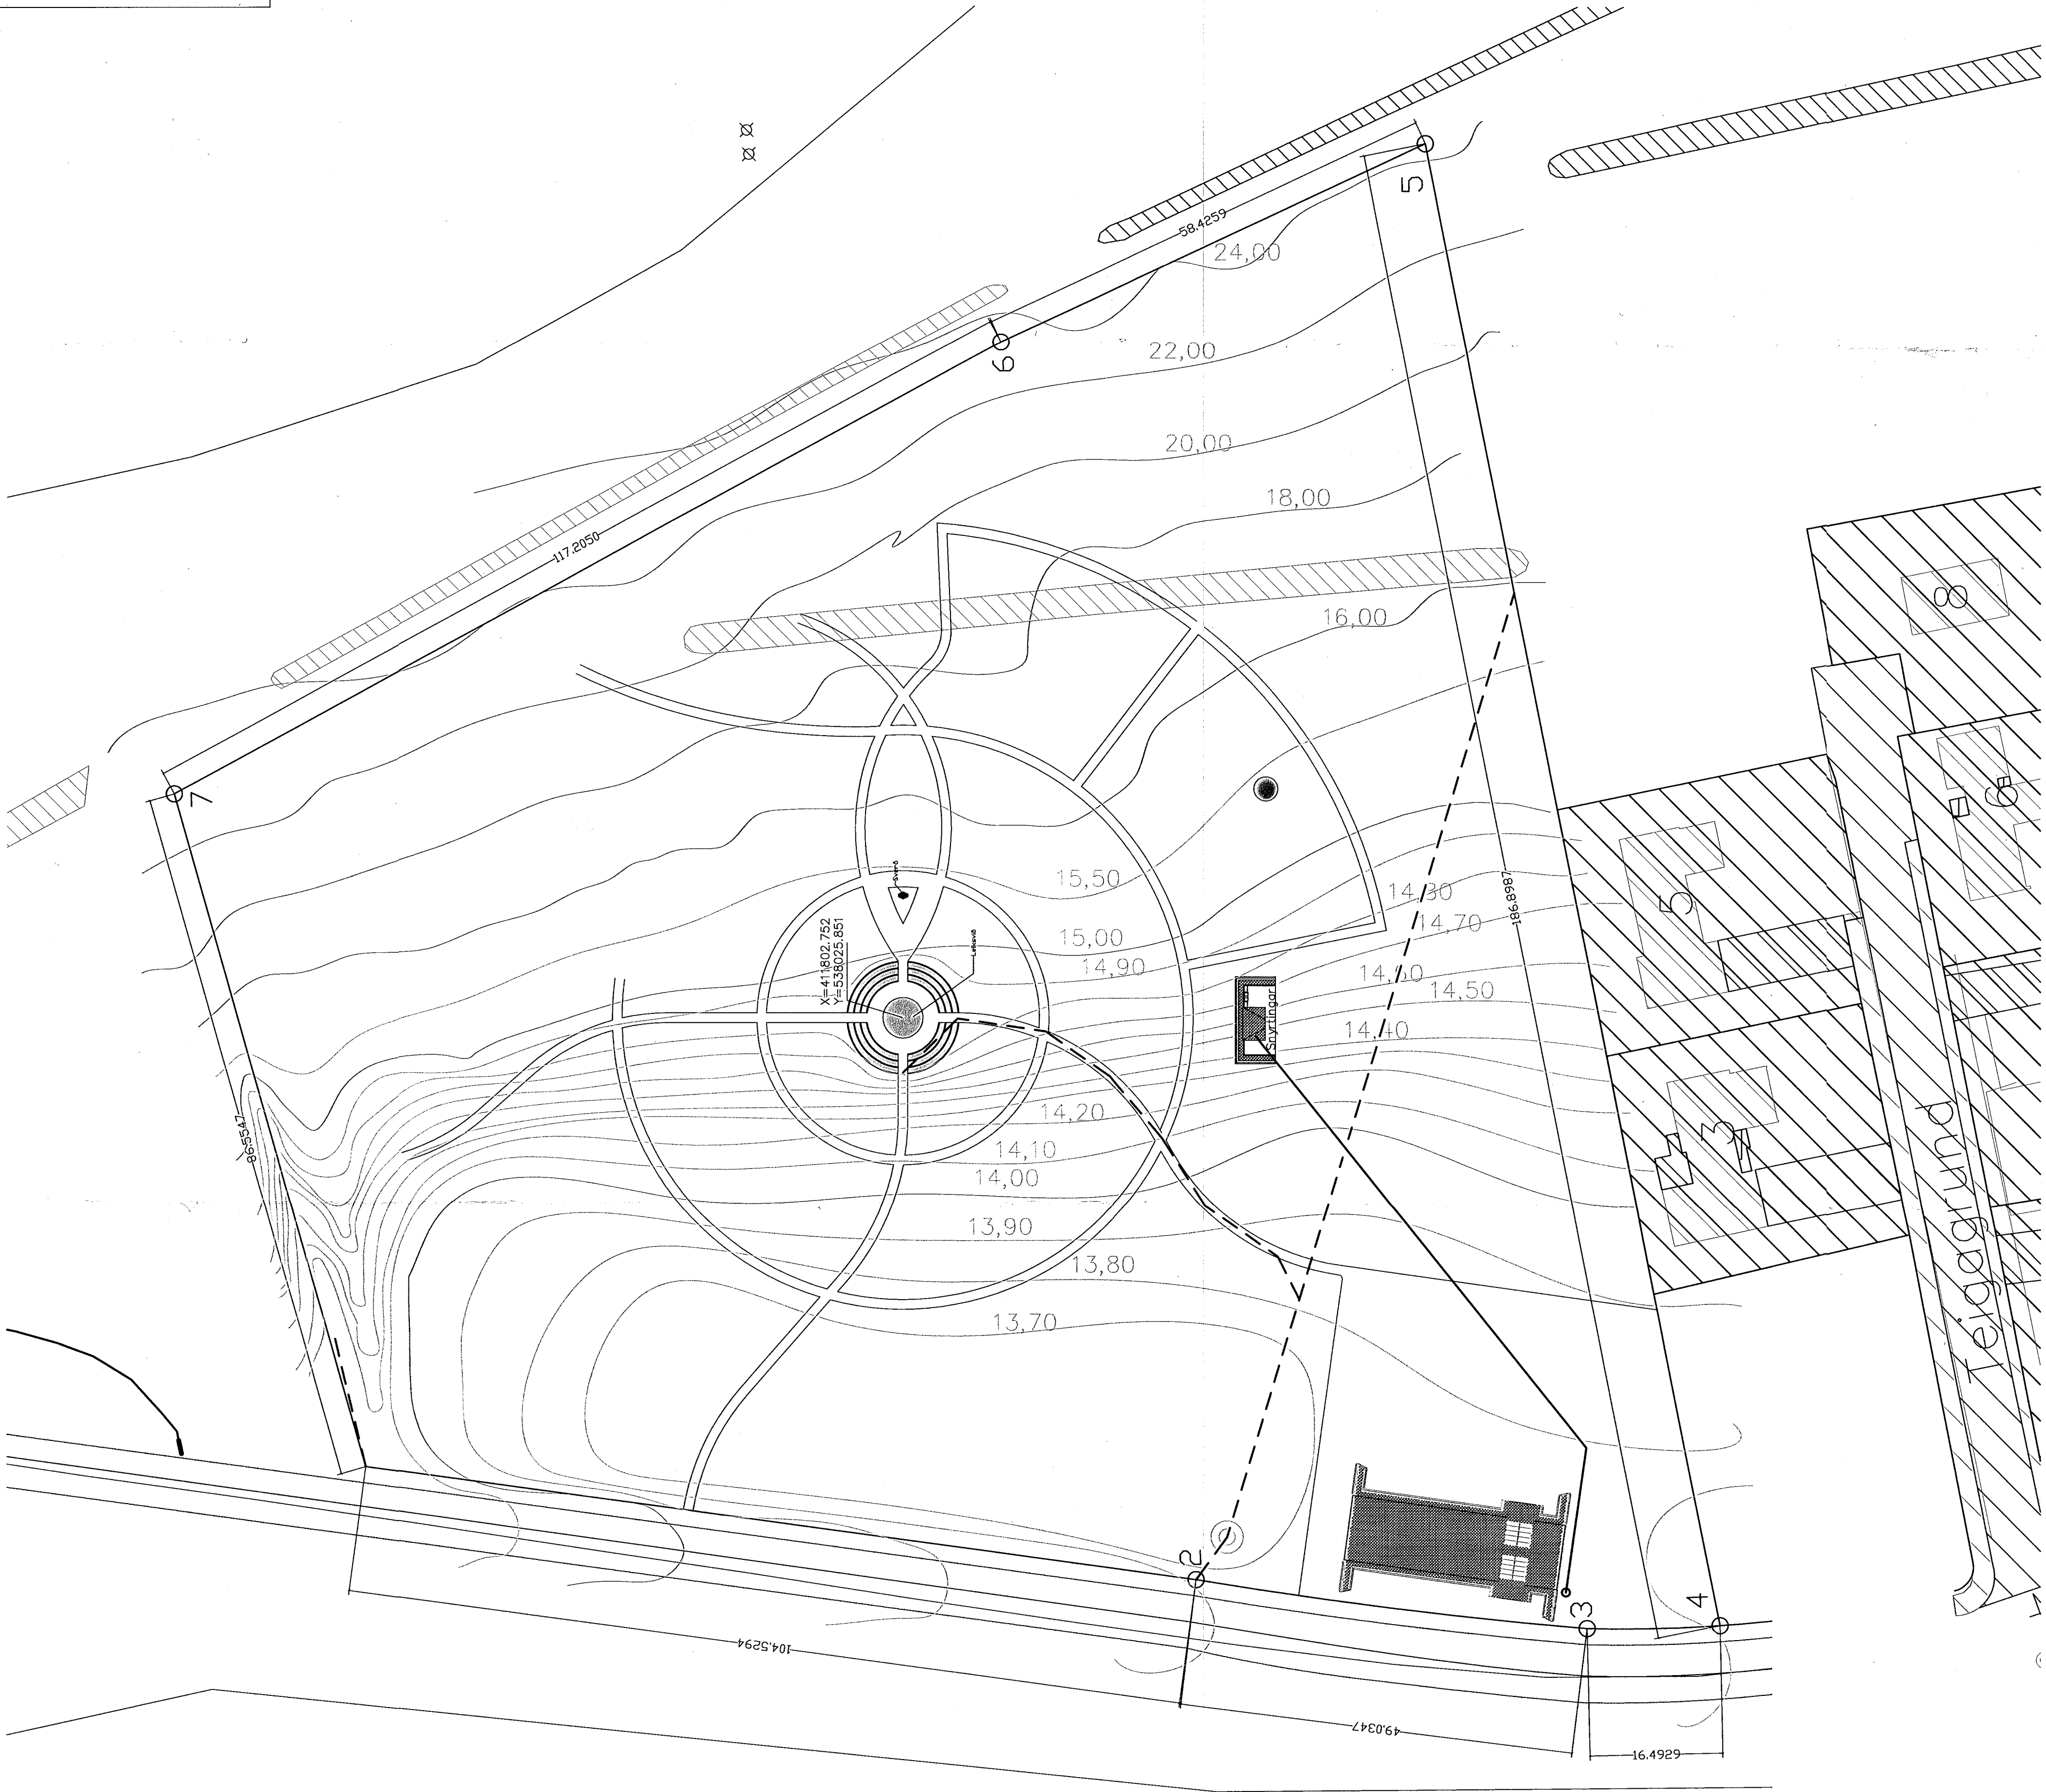

BREYTT 03.05.2006 BHE

GRETTISBÓL  
LAUGARBAKKA

SKIPULAG LÖBAG

RÁÐGAFUR SF.  
AGNET KONGERSSON  
PÓP  
16.05.2005

SKAÐ 488 581 05 131 2707 FAX 488 581 05 131

HVL0501