


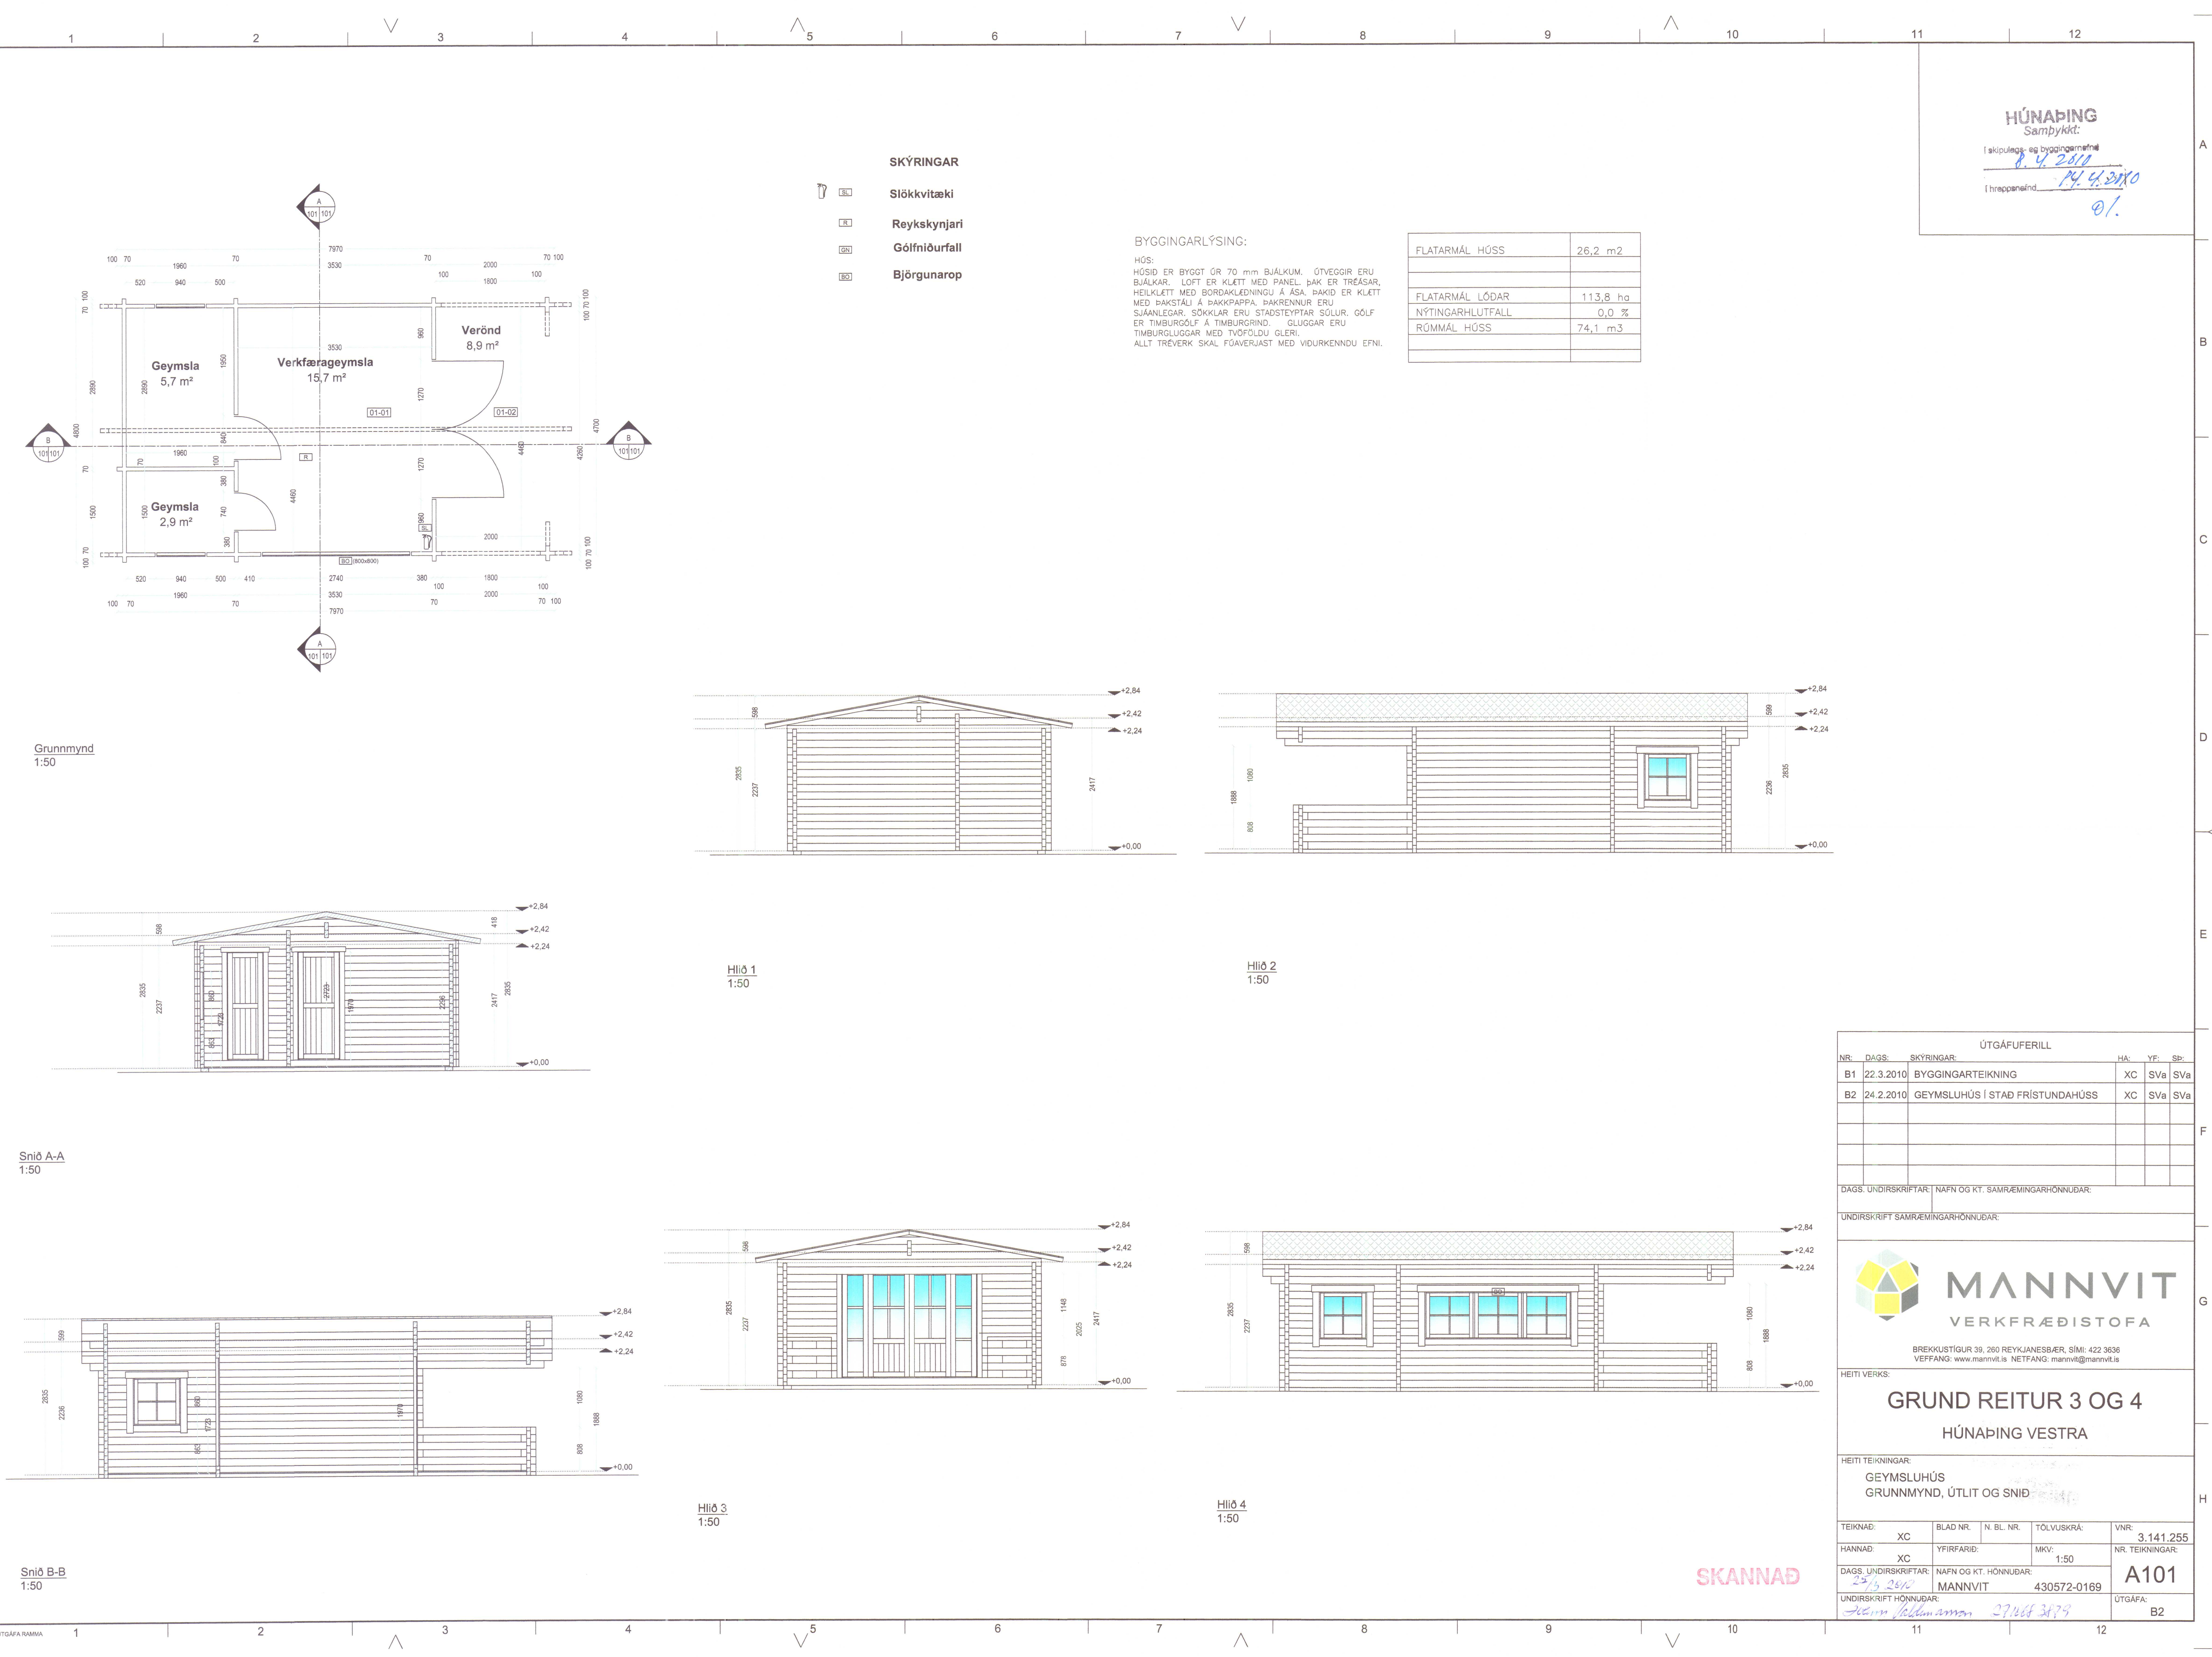

HÚNAÞING

Samþykkt:

[skipulega- og byggingarnefni]

[þreppaneind]

BYGGINGARLÝSING:

HÚS:
HÚSID ER BYGGT ÚR 70 mm BJÁLKUM. ÚTVEGGIR ERU
BJÁLKAR. LOFT ER KLÉTT MED PANEL. ÞAK ER TRÉASAR,
HEILKLÉTT MED BORDAKLÉÐNINGU Á ÁSA. ÞAKID ER KLÉTT
MED ÞAKSTÁLI Á ÞAKPAPPA. ÞAKRENNUR ERU
SJÁANLEGAR. SÖKKLAR ERU STAÐSTEYPTAR SÖLUR. GÓLF
ER TIMBURGÓLF Á TIMBURGRIND. GLUGGAR ERU
TIMBURGLUGGAR MED TVÖFÖLDU GLERI.
ALLT TREYVERK SKAL FÖÐVERJAST MED VIÐURKENNDU EFNÍ.

FLATARMÁL HÚSS	26,2 m ²
FLATARMÁL LÓÐAR	113,8 ha
NÝTINGARHLUTFALL	0,0 %
RÓMMÁL HÚSS	74,1 m ³

ÚTGÁFUFRILL						
NR:	DAGS:	SKÝRINGAR:	HA:	YF:	SB:	
B1	22.3.2010	BYGGINGARTEIKNING	XC	SVa	SVa	
B2	24.2.2010	GEYMSLUHÚS Í STAÐ FRÍSTUNDAHÚSS	XC	SVa	SVa	
DAGS. UNDIRSKRIFTAR: NAFN OG KT. SAMRÆMINGARHÖNNUÐAR:						
UNDIRSKRIFT SAMRÆMINGARHÖNNUÐAR:						
MANNVIT VERKFRÆÐISTOFA						
BREKKUSTÍÐUR 39, 260 REYKJANESBÆR, SÍMI: 422 3636 VEFFANG: www.mannvit.is NETFANG: mannvit@mannvit.is						
HEITI VERKS:						
GRUND REITUR 3 OG 4						
HÚNAÞING VESTRA						
HEITI TEIKNINGAR:						
GEYMSLUHÚS						
GRUNNMYND, ÚTLIT OG SNÍÐ						
TEIKNAD:	XC	BLAD NR.	N. BL. NR.	TÖLVUSKRÁ:	VNR:	3.141.255
HANNAÐ:	XC	YFIRFARID:	MKV:	1:50	NR. TEIKNINGAR:	
DAGS. UNDIRSKRIFTAR:	NAFN OG KT. HÖNNUÐAR:					
UNDIRSKRIFT HÖNNUÐAR:	MANNVIT		430572-0169			
UNDIRSKRIFT HÖNNUÐAR:					ÚTGÁFA:	
					B2	

SKANNAD