


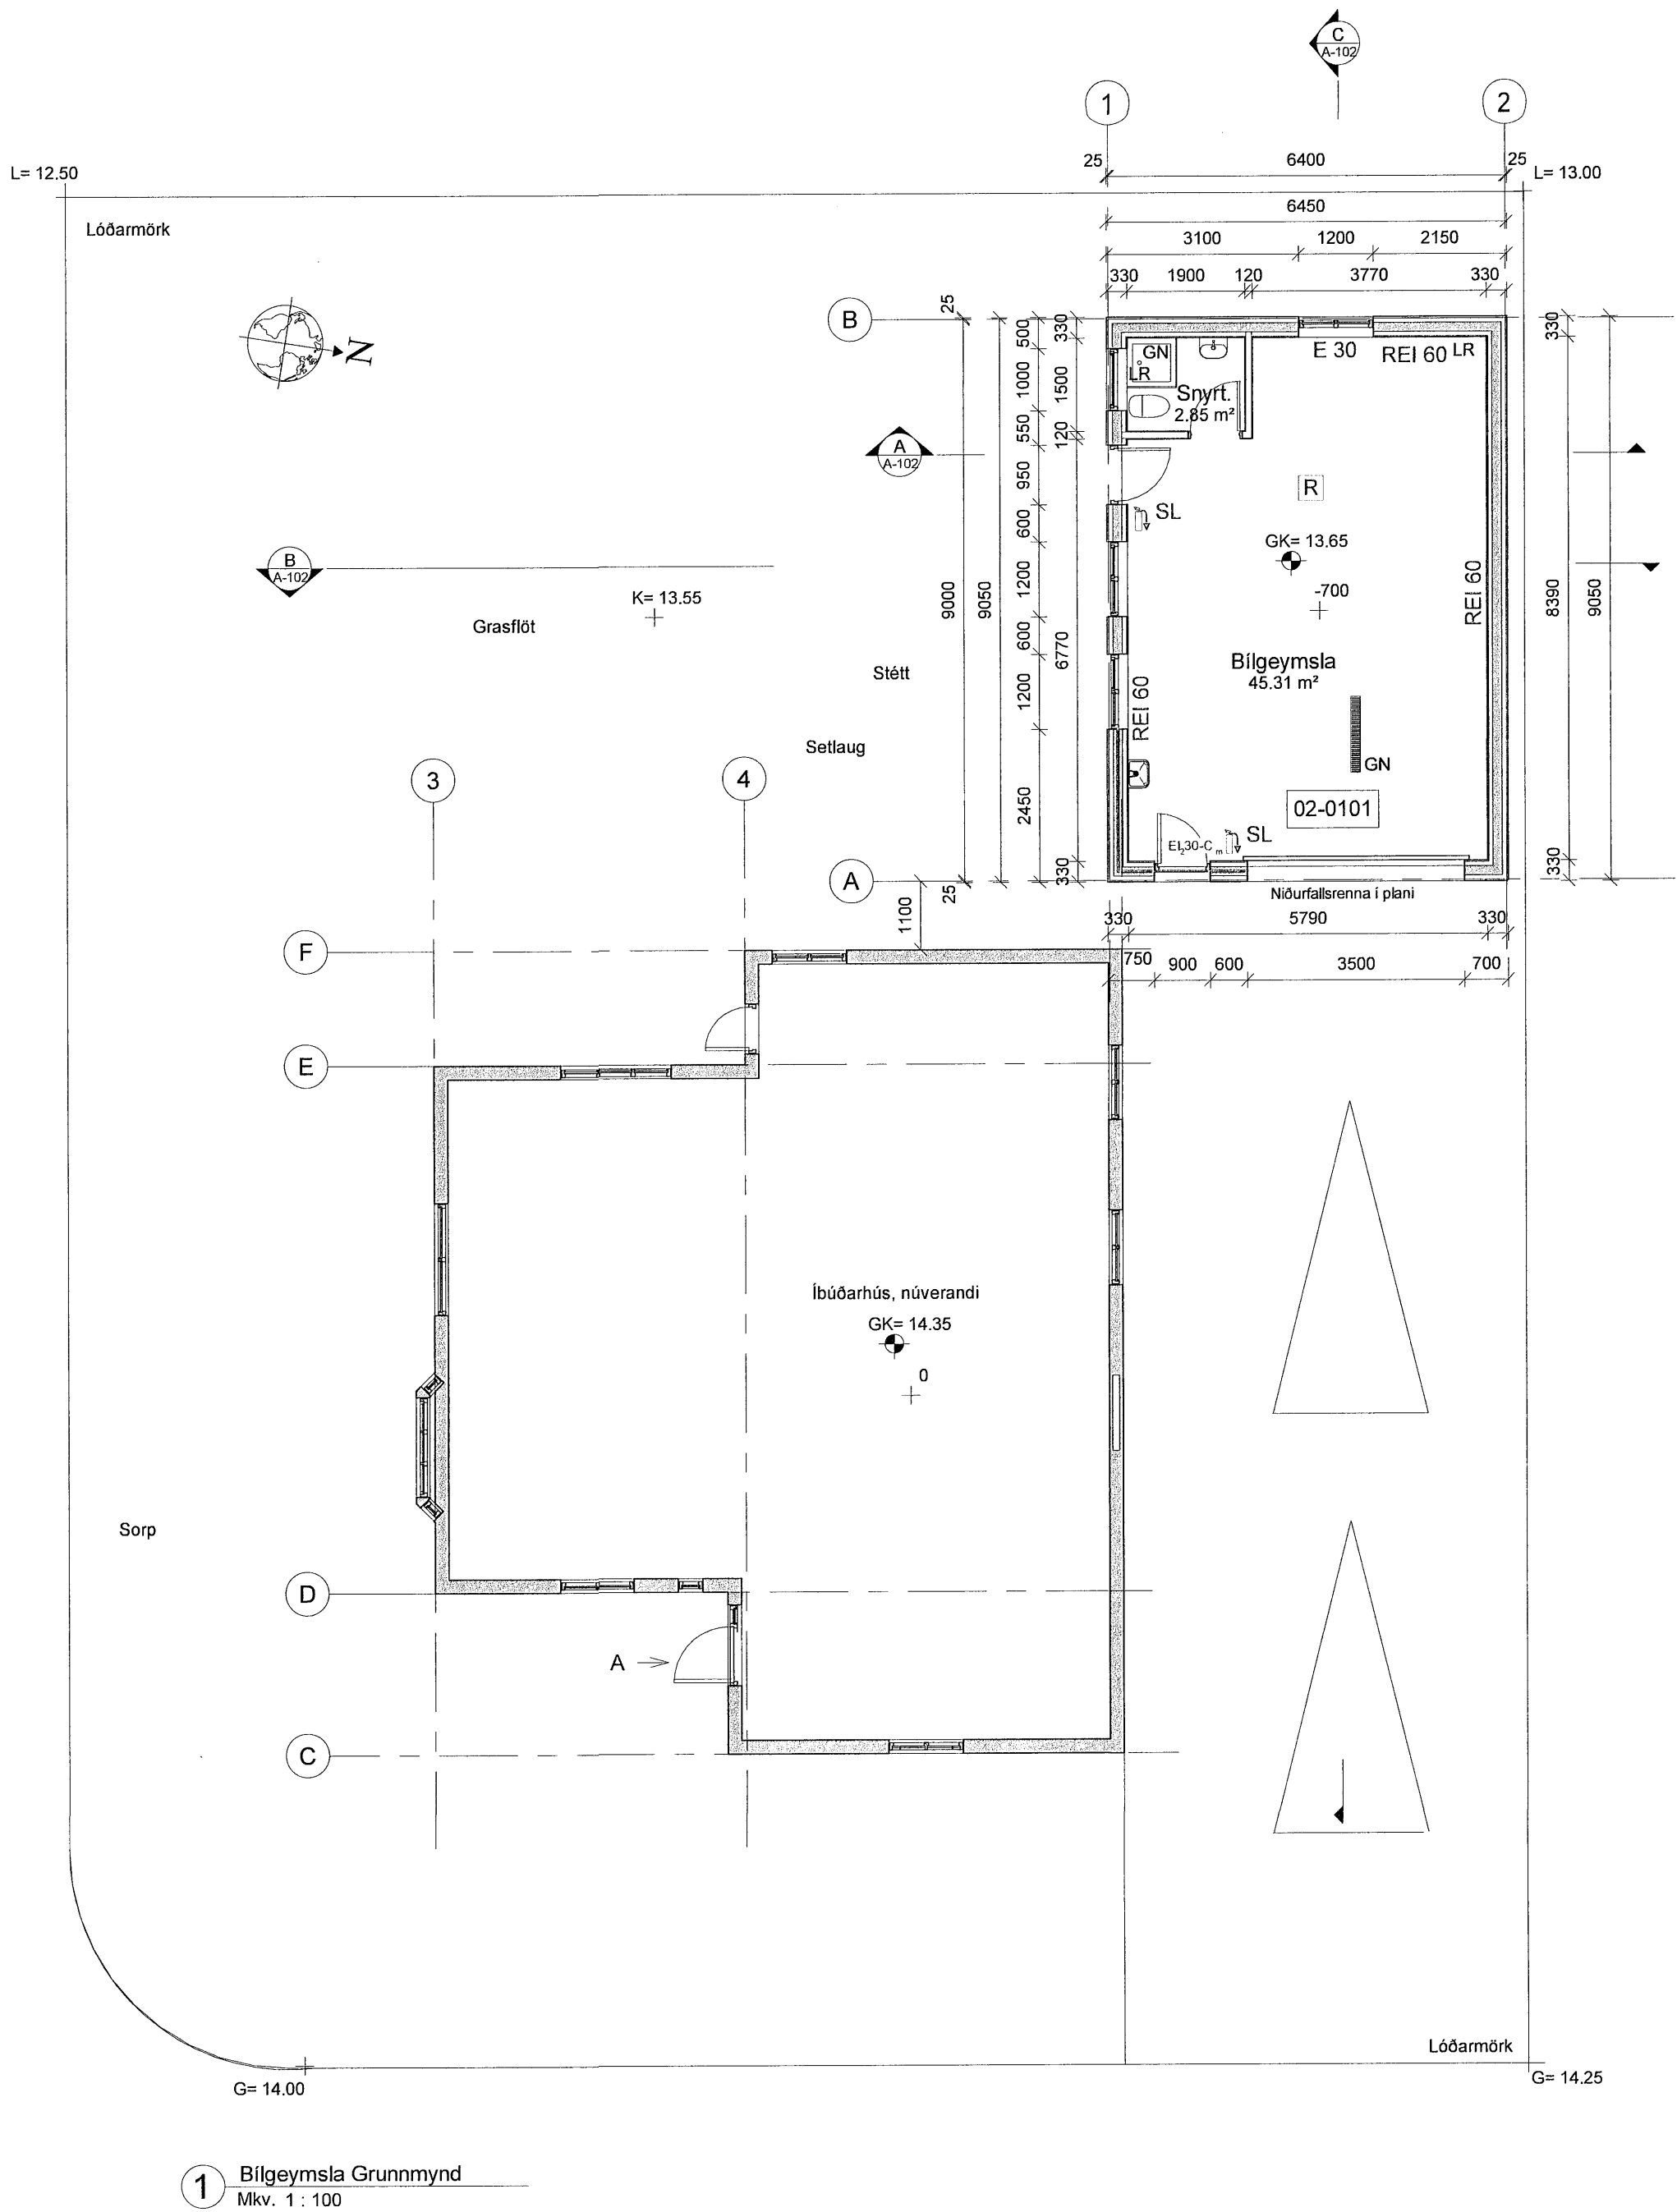

Um Framkvæmd / fasteign :
Grundartún 14 Hvammstanga, Húnaþingi vestra - Íbúðarhúsaloð.
Landnúmer L179734 - Staðgreinir 5508-7-30650140

Á lóðinni stendur einbýlishús, merkt 01-0101m fastanúmer ~~F2434072~~ **F 2137827**
Húsið einingahús úr timbri, byggt árið 1998. Undir húsinu er steinsteypdur sökkull með lagnakjallara.

Byggja á nýja bilgeymslu á baklöð hússins og koma fyrir setlaug sunnan við hana. Bilgeymslan er nýr matshluti, merkt 02-0101

Byggingarlýsing:

Bilgeymsla verður steinsteypd, byggð með frauðplast mótakubbum frá Nudura esm, byggingakerfi sem flutt er inn af ASKE. ehf. Undir botnplötu er 100mm þar til gerð harðpressuð einangrun. Timburþak verður á bilgeymslunni. Sperrur 45x220mm reistar á langveggi og líntrésbita fyrir miðjum skúr. Ofan á sperrum er borðaklæðning, þakpappi og þakstál. Einangrað á milli sperra, vindpappi og loftræst bíl ofan við einangrun. Loftræsing þaksins er um þakkanta í gegnum plaströr í hverju sperrubili, flugnanet í rörum. Loftun má hvergi vera minni en 1000mm² á hvern færmeter í þakinu. Veggir eru múrhúðaðir að utan og innan. Lofta- og veggjaklæðningar í flokki 1. Þakkantar verða með svípuðu formi og eru á íbúðarhúsi. Gluggar eru hefðbundnir trégluggar, opnanleg fög í suðurgluggum. Setlaugar á lóðum íbúðarhúsa skulu búnar læsanlegu loki til að hylja þær með þegar þær eru ekki í notkun. Barmur setlaugar skal vera a.m.k. 0,40 m yfir göngusvæði umhverfis hana.

Upphitun og neysluvatnslagnir:

Núverandi hús er tengt hitaveitu. Hita og neysluvatn fyrir bilgeymslu verður tengt lagnakerfi hússins í lagnakjallara. Í bilgeymslu verður dreifikista fyrir innsteyptar gólfhitalangir. Neysluvatnslagnir úr plasti, í hlífðarrörum undir og í gólfplötu. Snjóþræsla utan við dyr og í bilaplani. Tryggja skal að hitastig neysluvatns í sturtuböðum og setlaug verði ekki það hátt að valdið geti húðbruna. Samanber gr. 14.5.10 í byggingarreglugerð.

Loftræsing:

Loftræsing í bilgeymslu er um opnanleg fög, auk stöðugar loftræsingar um ristar.

Brunavarnir:

Útveggir bilgeymslu skulu uppfylla eldvarnarkröfu REI60 svo og þak. Göngudyr á austur stafni skulu uppfylla eldvarnarkröfu EI 30-C. Slökkvitæki við innganga og reykskynjari í lofti. Allar klæðningar innan bilgeymslu skulu vera í flokki 1.

Burðarvirki:

Ingvar Gýgjar Sigurðarson tæknifræðingur mun hanna burðarvirki bilgeymslunnar. Hann hefur yfirfarið þennan aðaluppdrátt.

Hönnunarviðmið:

Sökkjar skulu byggðir á frostfrírri malarfyllingu á burðarhæfum grunnbotni, sem byggingarfulltrúi hefur tekið út og samþykkt. Fyllinguna skal þjappa í lögum, þykkt laganna í samræmi við þyngd jarðvegsþjöppu. Bilgeymslan er hönnuð samkvæmt íslenskum kröfum um vind- og jarðskjálftaalag óháð staðsetningu og snjóálag á svæði 2 Byggingarhlutar skulu uppfylla eftirfarandi kröfu um einangrun (U-gildi / W/M2 K) Útveggir 0,40 - Þak 0,20 - Gólf 0,30 - Gluggar (k-gler) 2,00 - Hurðir 3,00

Nánari leiðbeiningar um efnisval og gæðakröfur er að finna á séruppdráttum.

Byggingarefni:

Allt byggingarefni skal vera viðurkennt og vottað af þar til bærum aðilum. Upplýsingar um byggingarefni skal fylgja handbók hússins við lokaúttekt.

Stærðir:


Núverandi skráning íbúðar, birt stærð	122,4m ²
Bilgeymsla, birt stærð	58,4m ²
Bilgeymsla, brúttó rúmmál	225,2m ³

Fylgiskjöl :

1. Uppdrætti þessum fylgir skráningartafla á rafrænu formi.

Tilurð uppdráttar:

Uppdráttur þessi er gerður í Revit, gagnagrunnstengdu hönnunarkerfi. Húsið er hannað út frá hugmyndum eignenda.

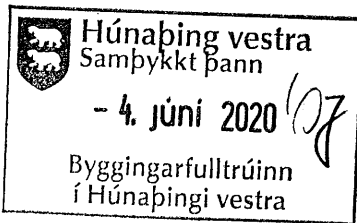

MÓTTEKID

4. júní 2020

Byggingarfulltrúinn í Húnaþingi vestra

INGVAR GÝGJAR SIGURÐARSON
VÍÐIGRUND 22 550 SAUÐÁRKRÓKUR
NETFANG: 169844@SIMNET.IS
SÍMI 868-5052

Teiknað : Þorvaldur E Þorvaldsson	Áritun hönnuðar / Hönnunarstjóra : Ingvar Gýgjar Sigurðarson
Unnið fyrir : Hannes og Helena	Ingvar Gýgjar Sigurðars Rt. 020884-3639

Verkhelti : Grundartún 14 Hvammstanga	Verknúmer : 3118
Verkháttur : Aðaluppdráttur, grunnmynd	Mælikvarði : 1:100
Mælikvarði : 1:100	Blaðstærð : A2
Útgáfudagur : 1. júní 2020	Útgáfa númer : 1. Útgáfa
Útgáfudagur : 1. júní 2020	Frumgerð / breyting : frumgerð
Teiknisrá : 3118 Grundartún 14.rvt	Prentdagur : 1. júní 2020

SKANNAÐ

← A IR AT IH IV LR GN BO
Aðalinnngangur Inntak rafveitu Aðaltafla rafm. Inntak hitaveitu Inntak vatnsveitu Loftræsing Gólfniðurfall Björgunarop Flóttaleið Merkt flóttaleið Neðarlýsing Reykskynjari Brunaslanga Slökkvitæki Eldvarnarteppi Eldvarnarhöf Hæðarskil Eldvarnarhurð

