


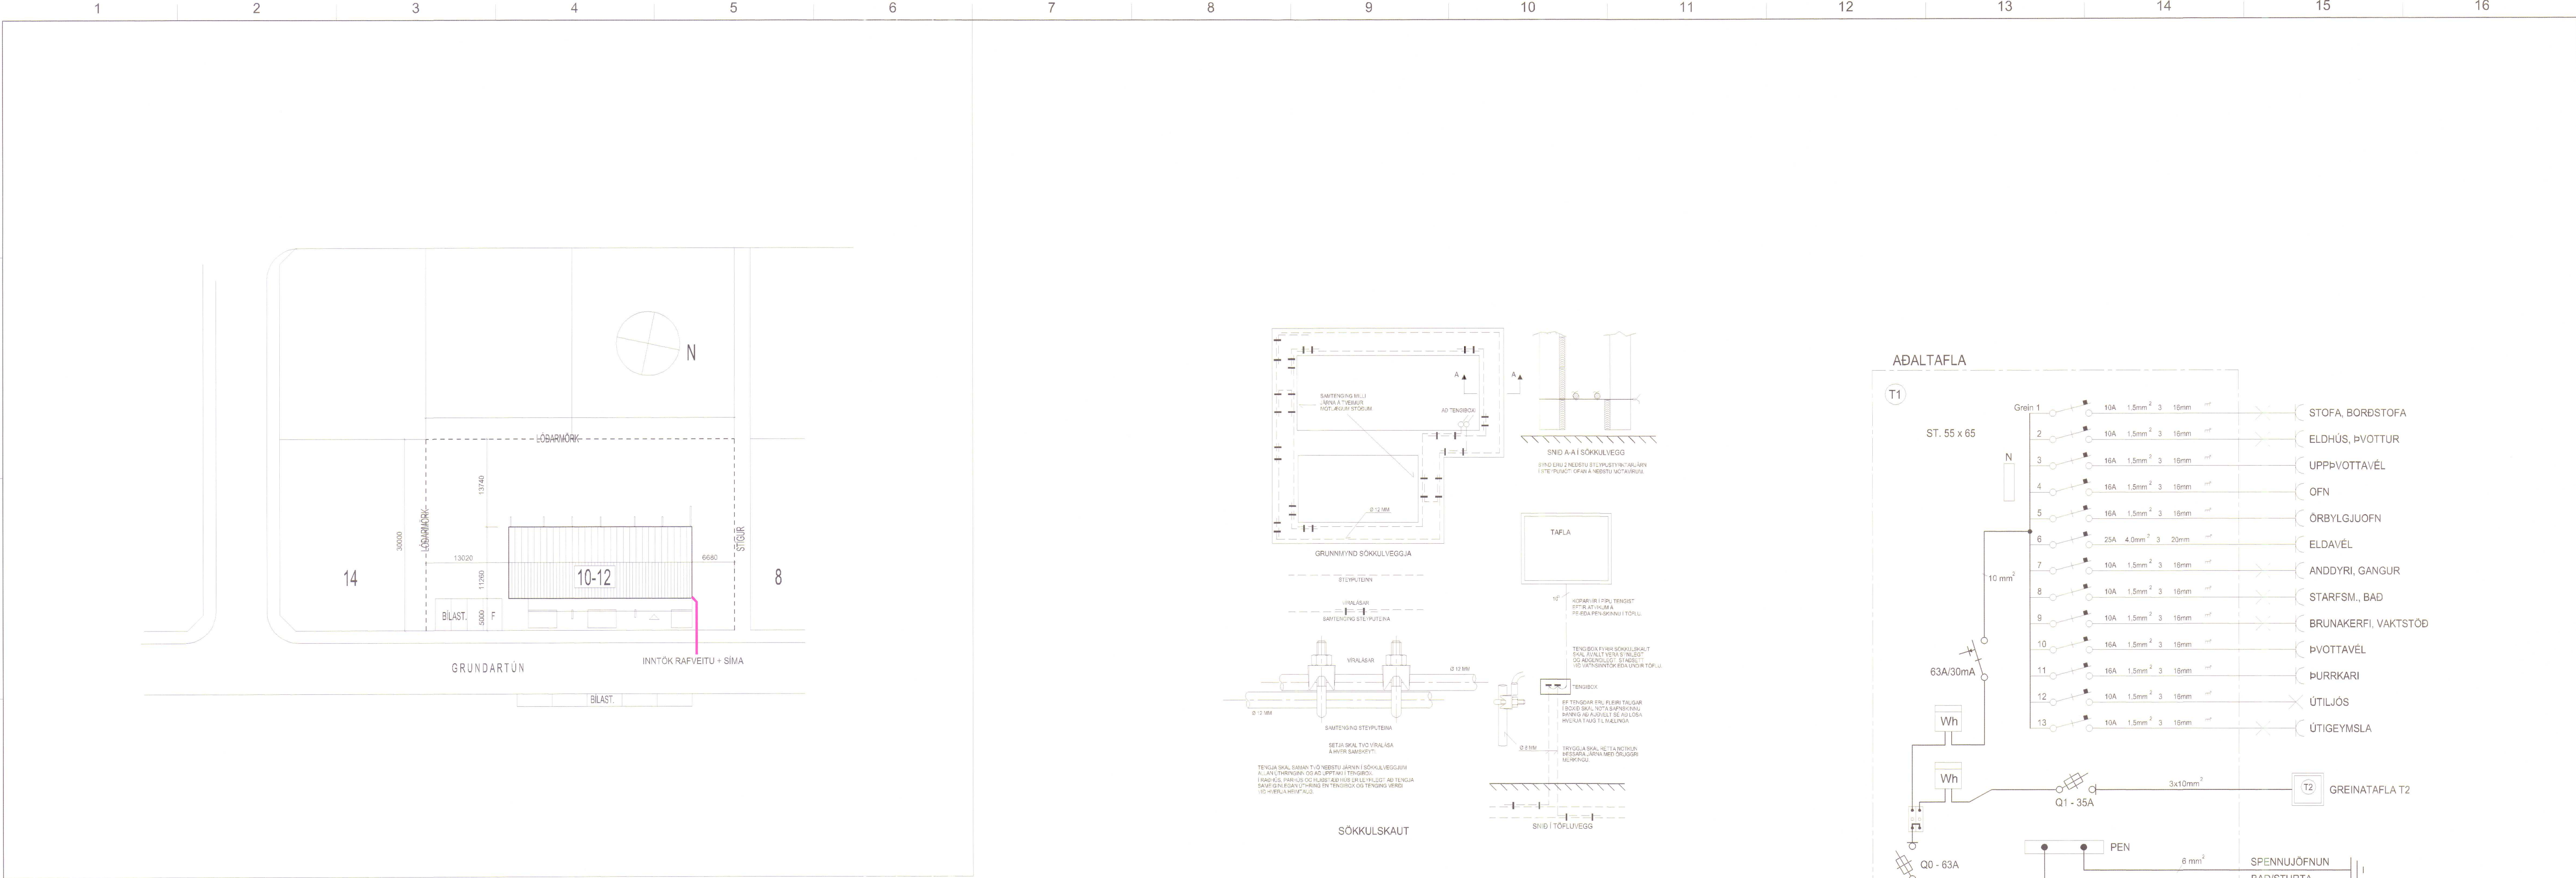


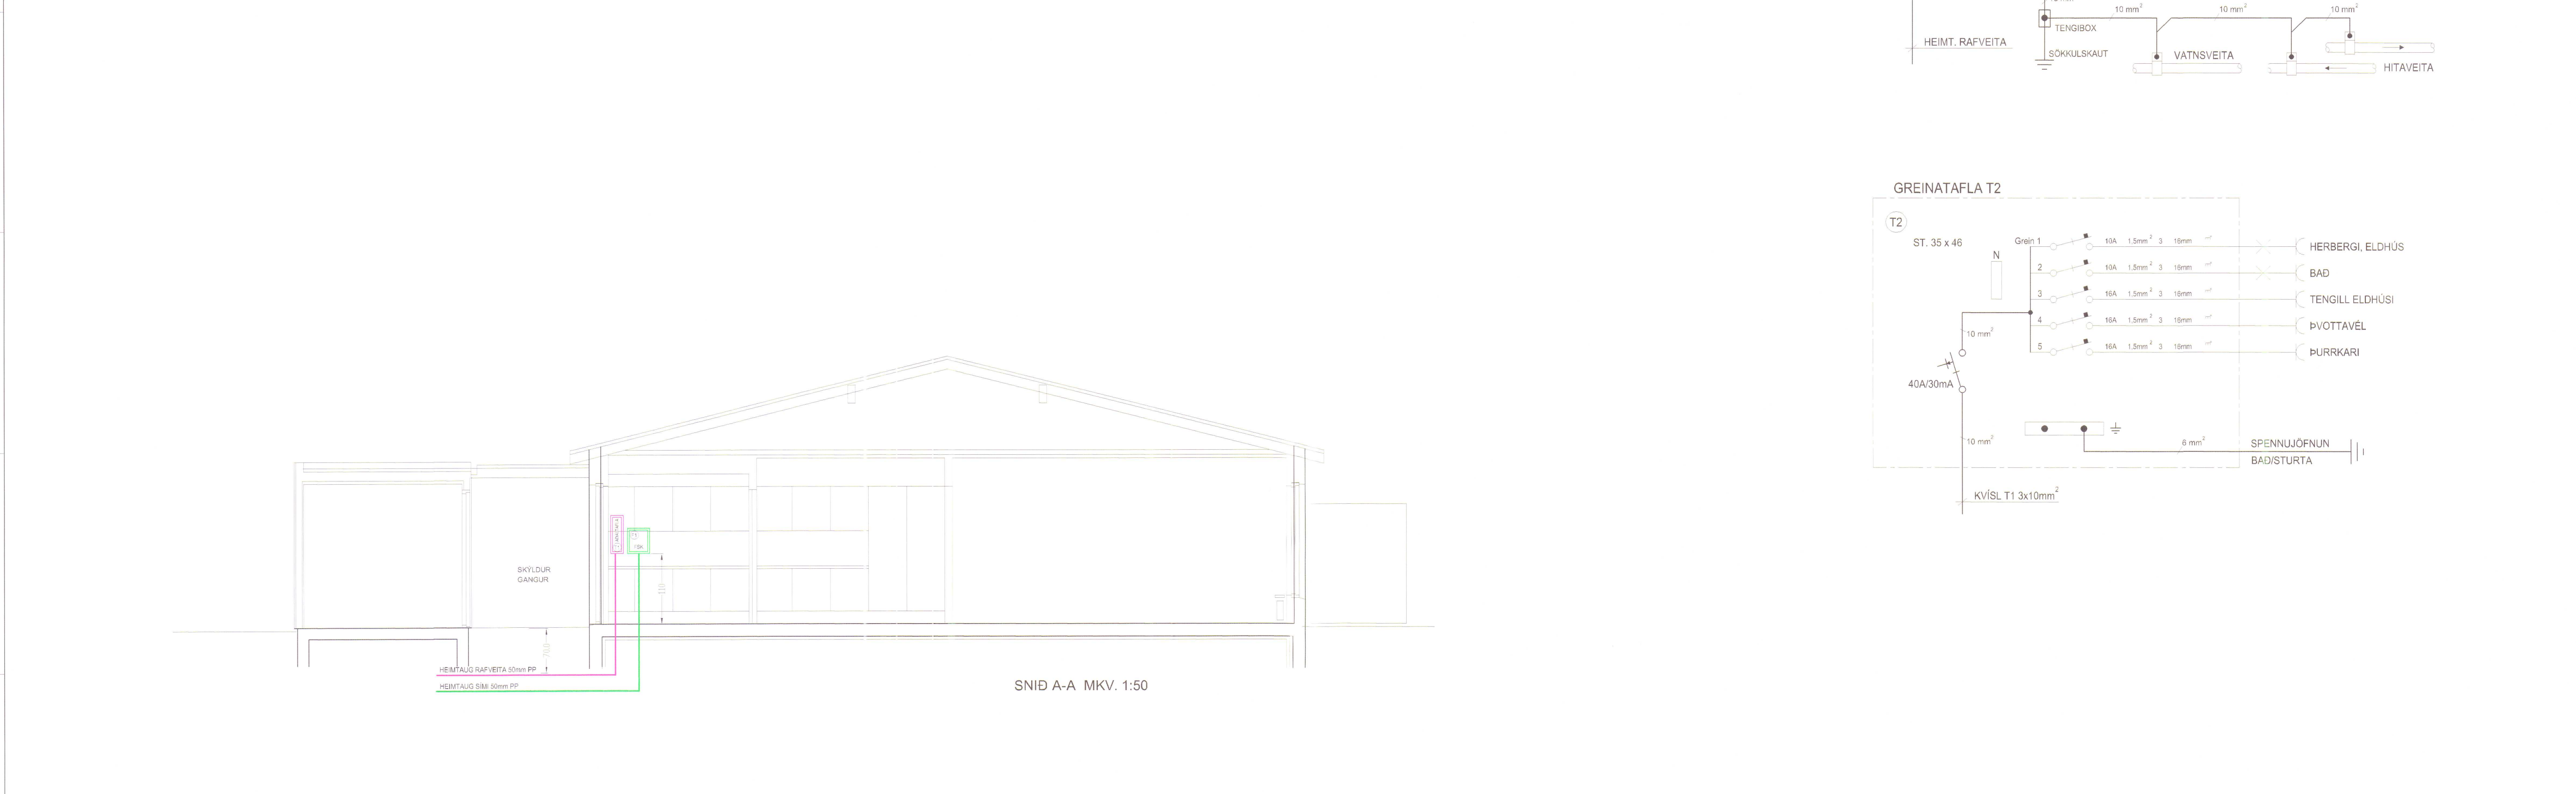


AFSTÖÐUMYND MKV. 1:500

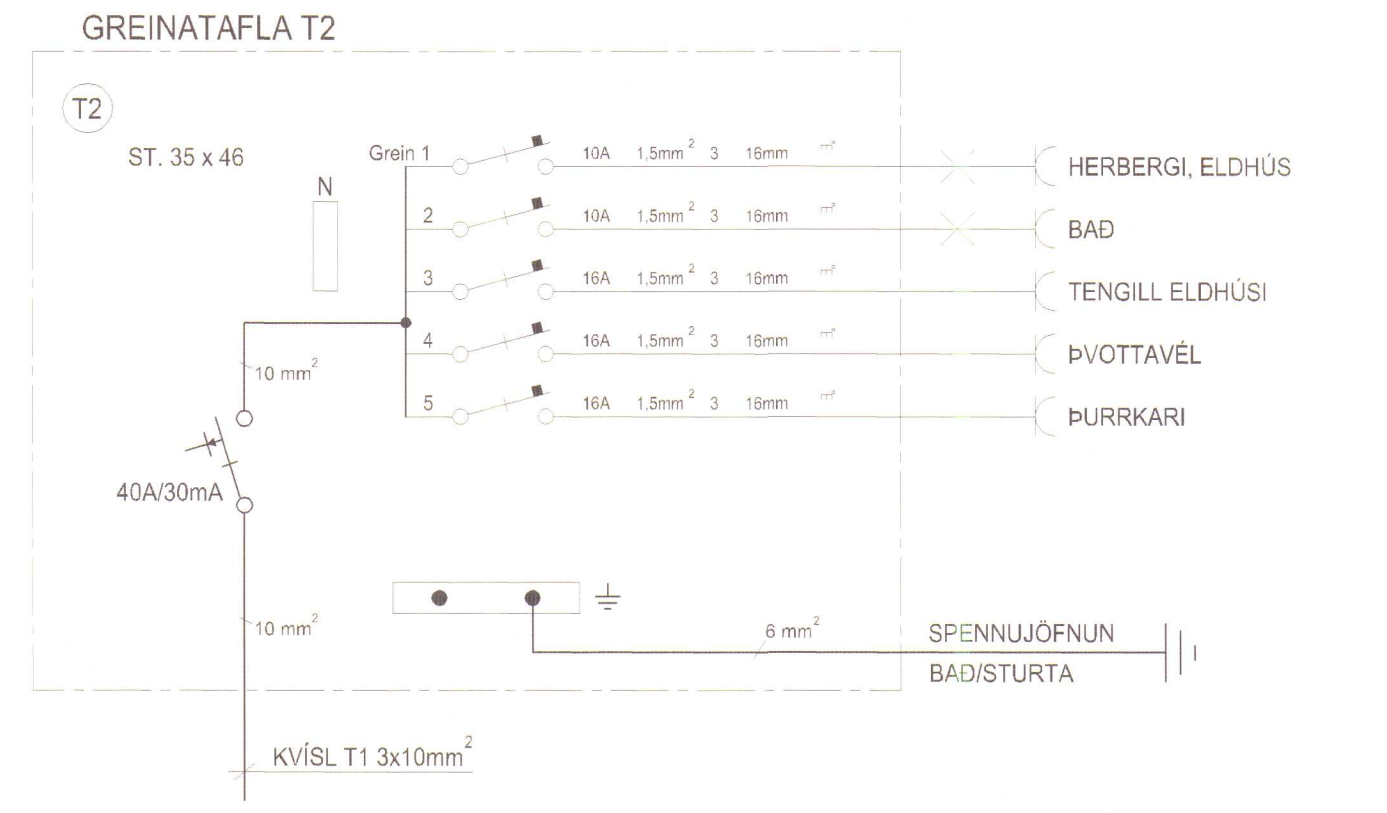

SNID A-A MKV. 1:50


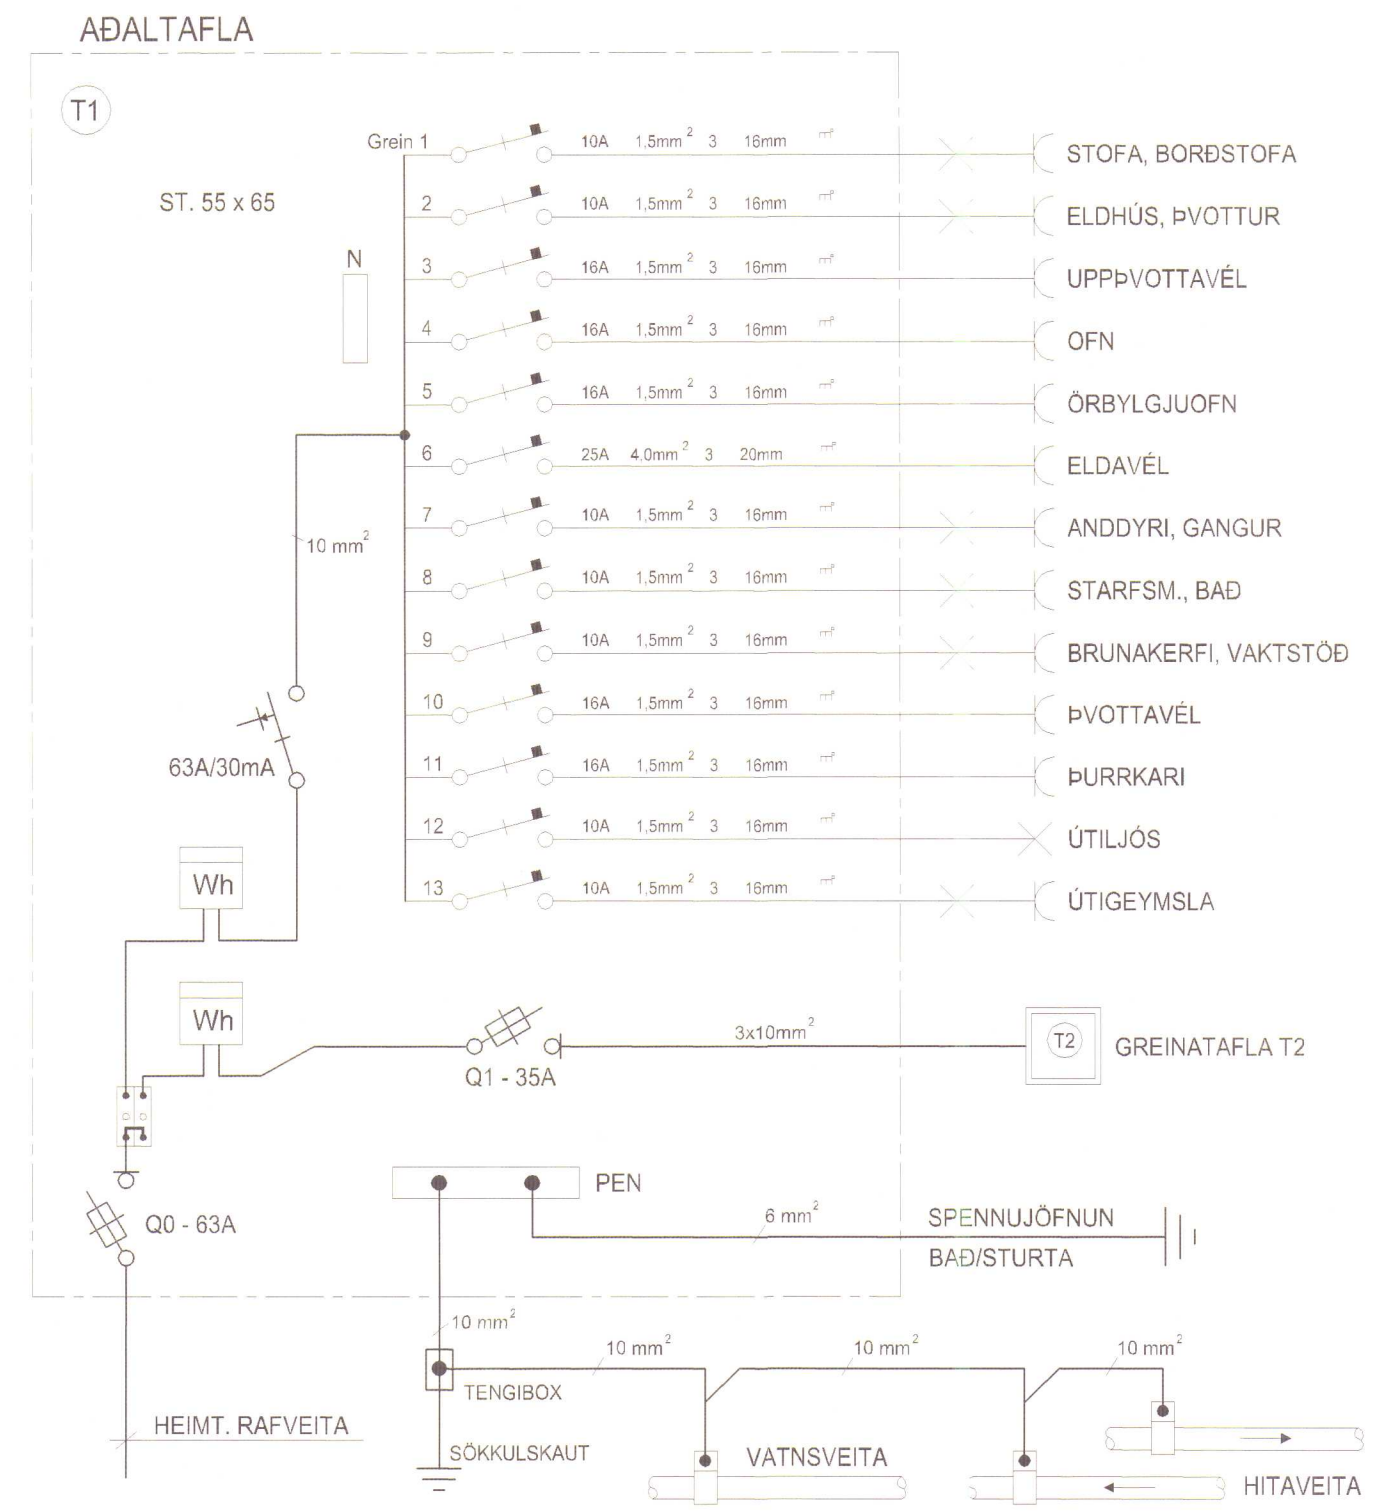


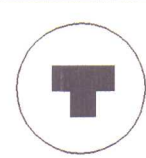

HELGI KR. EIRIKSSON RAFLAGNAHÖNNUN
Helgi Kr. Eiríksson
KT. 110156-2789

SKIPHOLT 37, 108 REYKJAVÍK S.565-8388
E-MAIL: TEIKN@LUMEX.IS


DAGS.	26.03.2002	SÍÐA NR.	1 AF	HANNAÐ	HKE	VERKEFNI	GRUNDARTÚN 10-12, HVÁMMSTANGA
TEIKN. NR.	AR-0	TÖLVUHEITI	GRGRUNDARTUN10-12	TEIKNAD	PHS	RAFLÖGN	RAFLÖGN
VERKHLUTI	GRUNNMÝNDIR	BREYTING A		YFIRFARID	HKE		
MIKV.	1:50	BREYTING B					

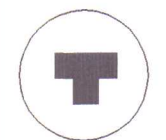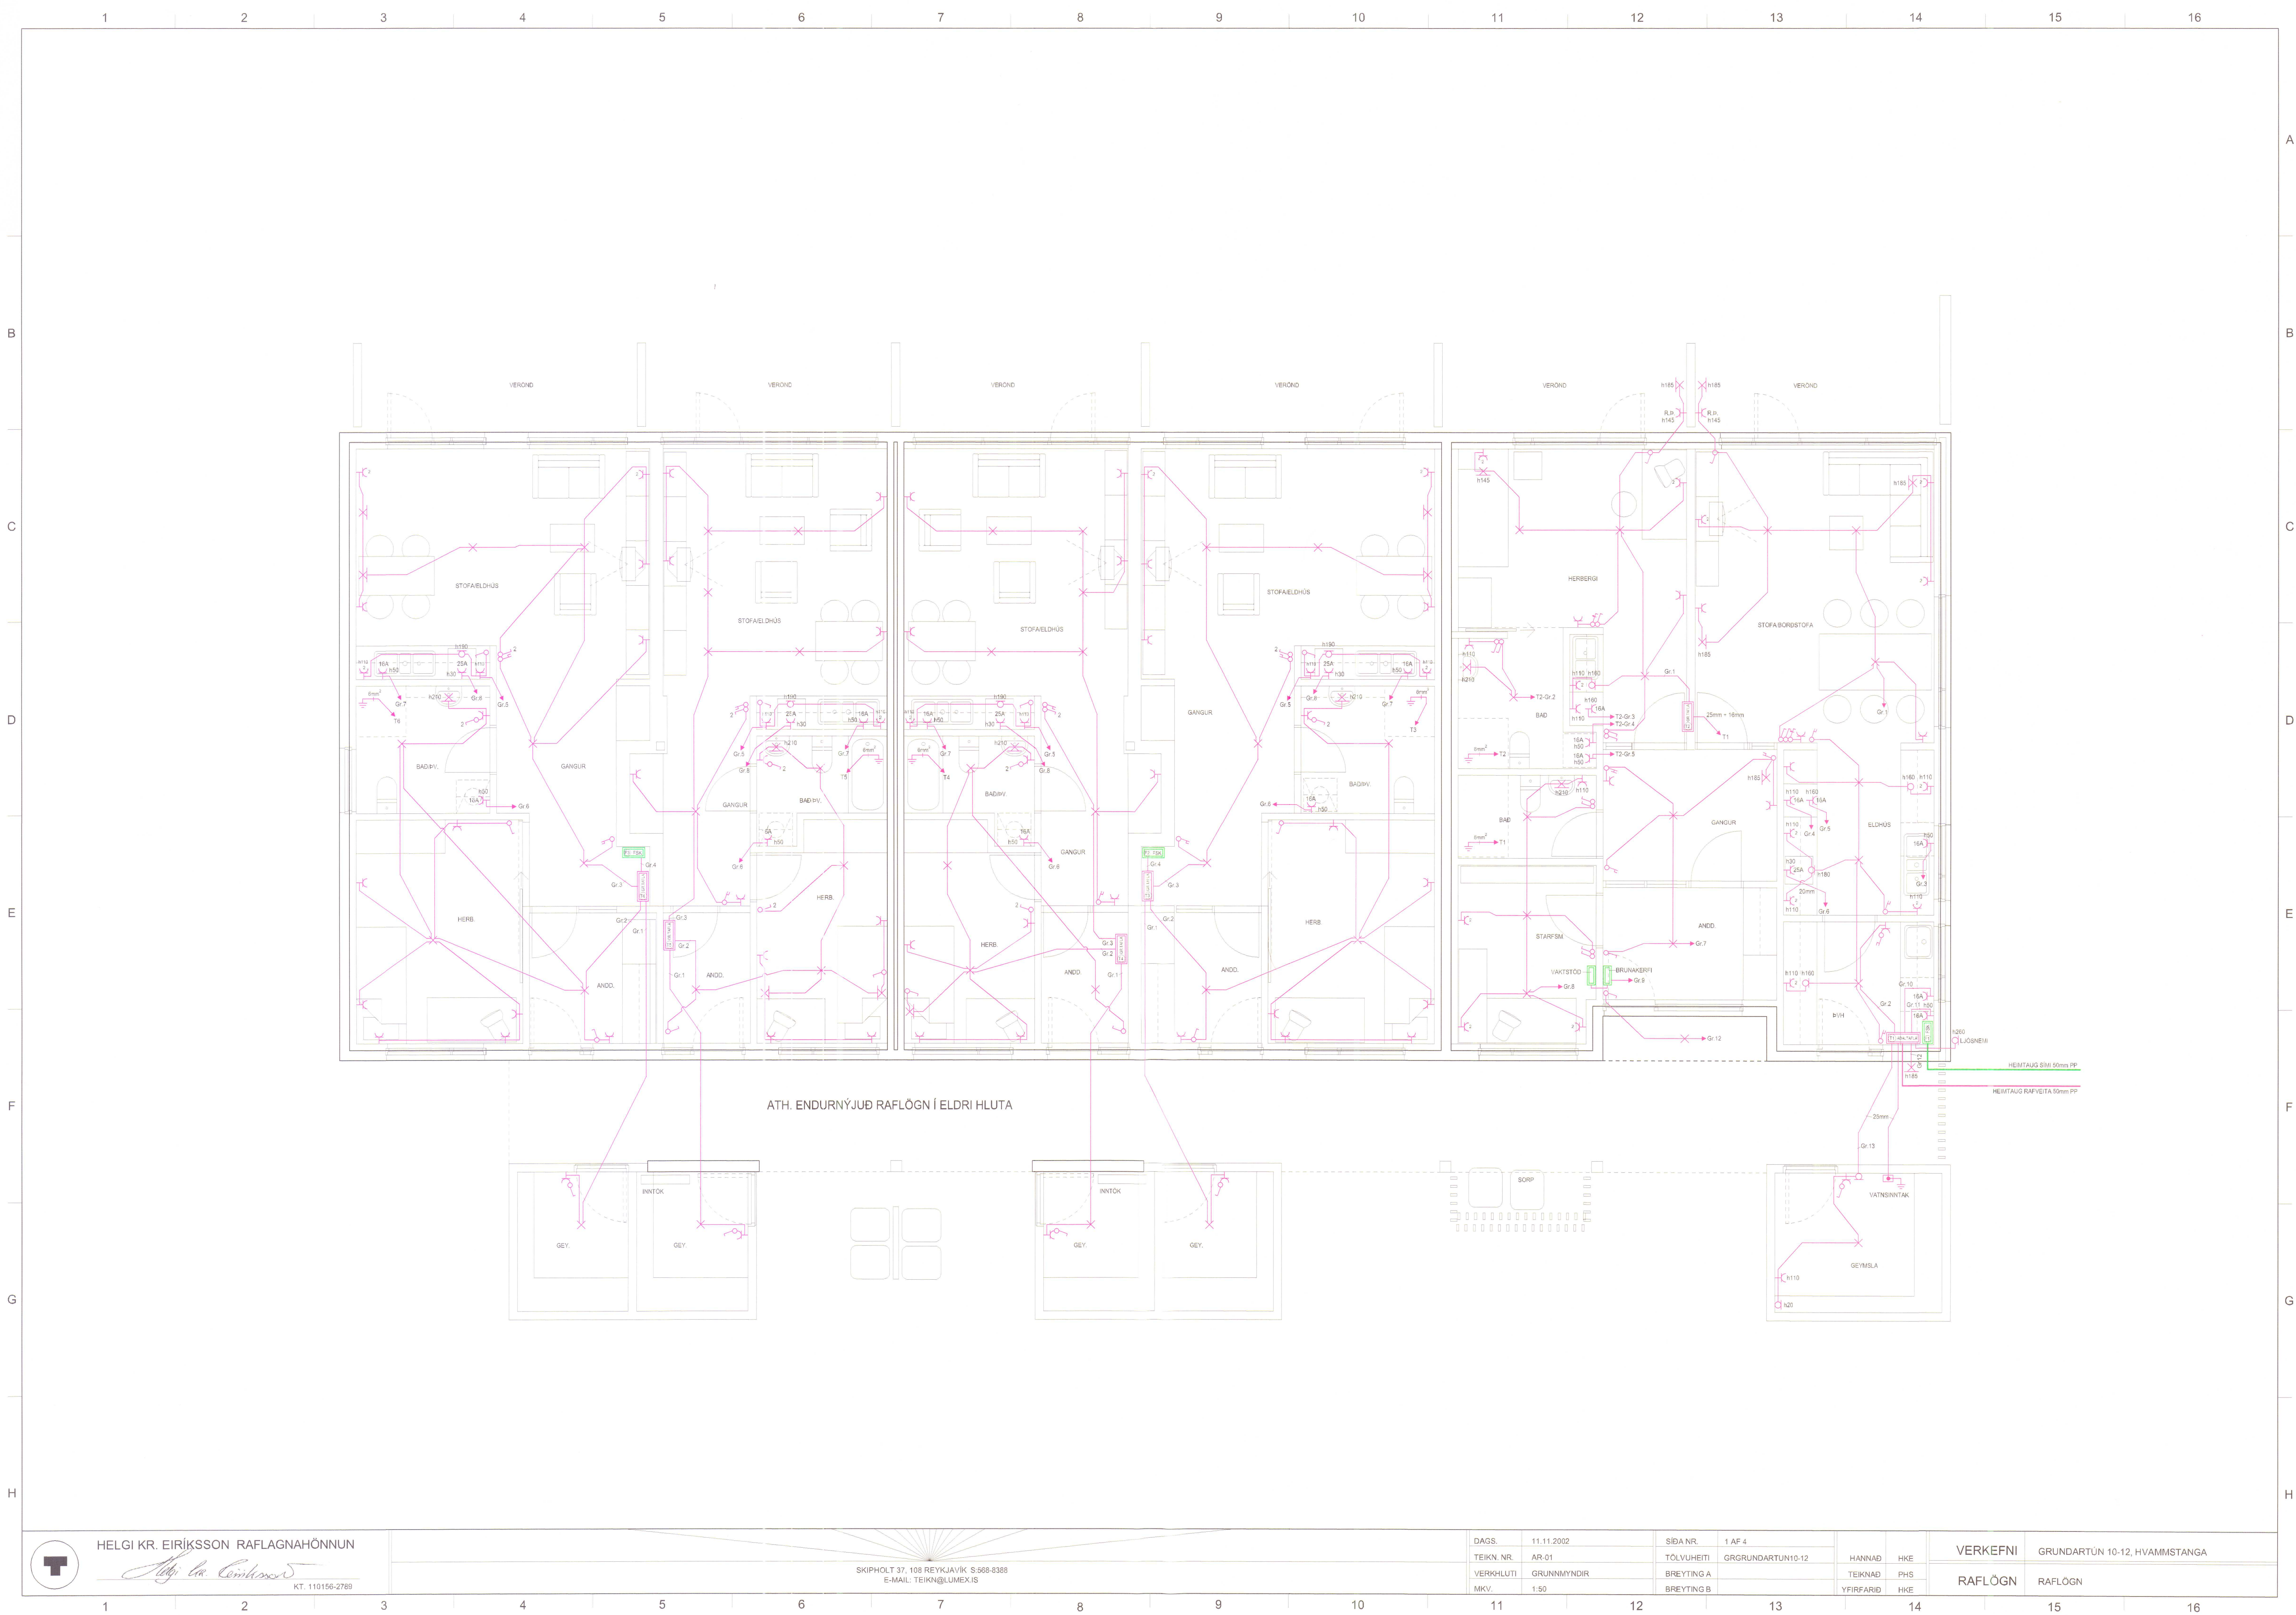


HELGI KR. EIRÍKSSON RAFLAGNAHÖNNUN
KT. 110156-2789

SKIPHOLT 37, 108 REYKJAVÍK S:568-8388
E-MAIL: TEIKN@LUMEX.IS

DAGS.	11.11.2002	SÍÐA NR.	1 AF 4	HANNAÐ	HKE	VERKEFNI	GRUNDARTÚN 10-12, HYAMMSTANGA
TEIKN. NR.	AR-01	TÖLVUHEITI	GRGRUNDARTUN10-12	TEIKNAD	PHS	RAFLÖGN	RAFLÖGN
VERKHILLITI	GRUNNMÝNDIR	BREYTING A		YFIRFARIÐ	HKE		
MKV.	1:50	BREYTING B					

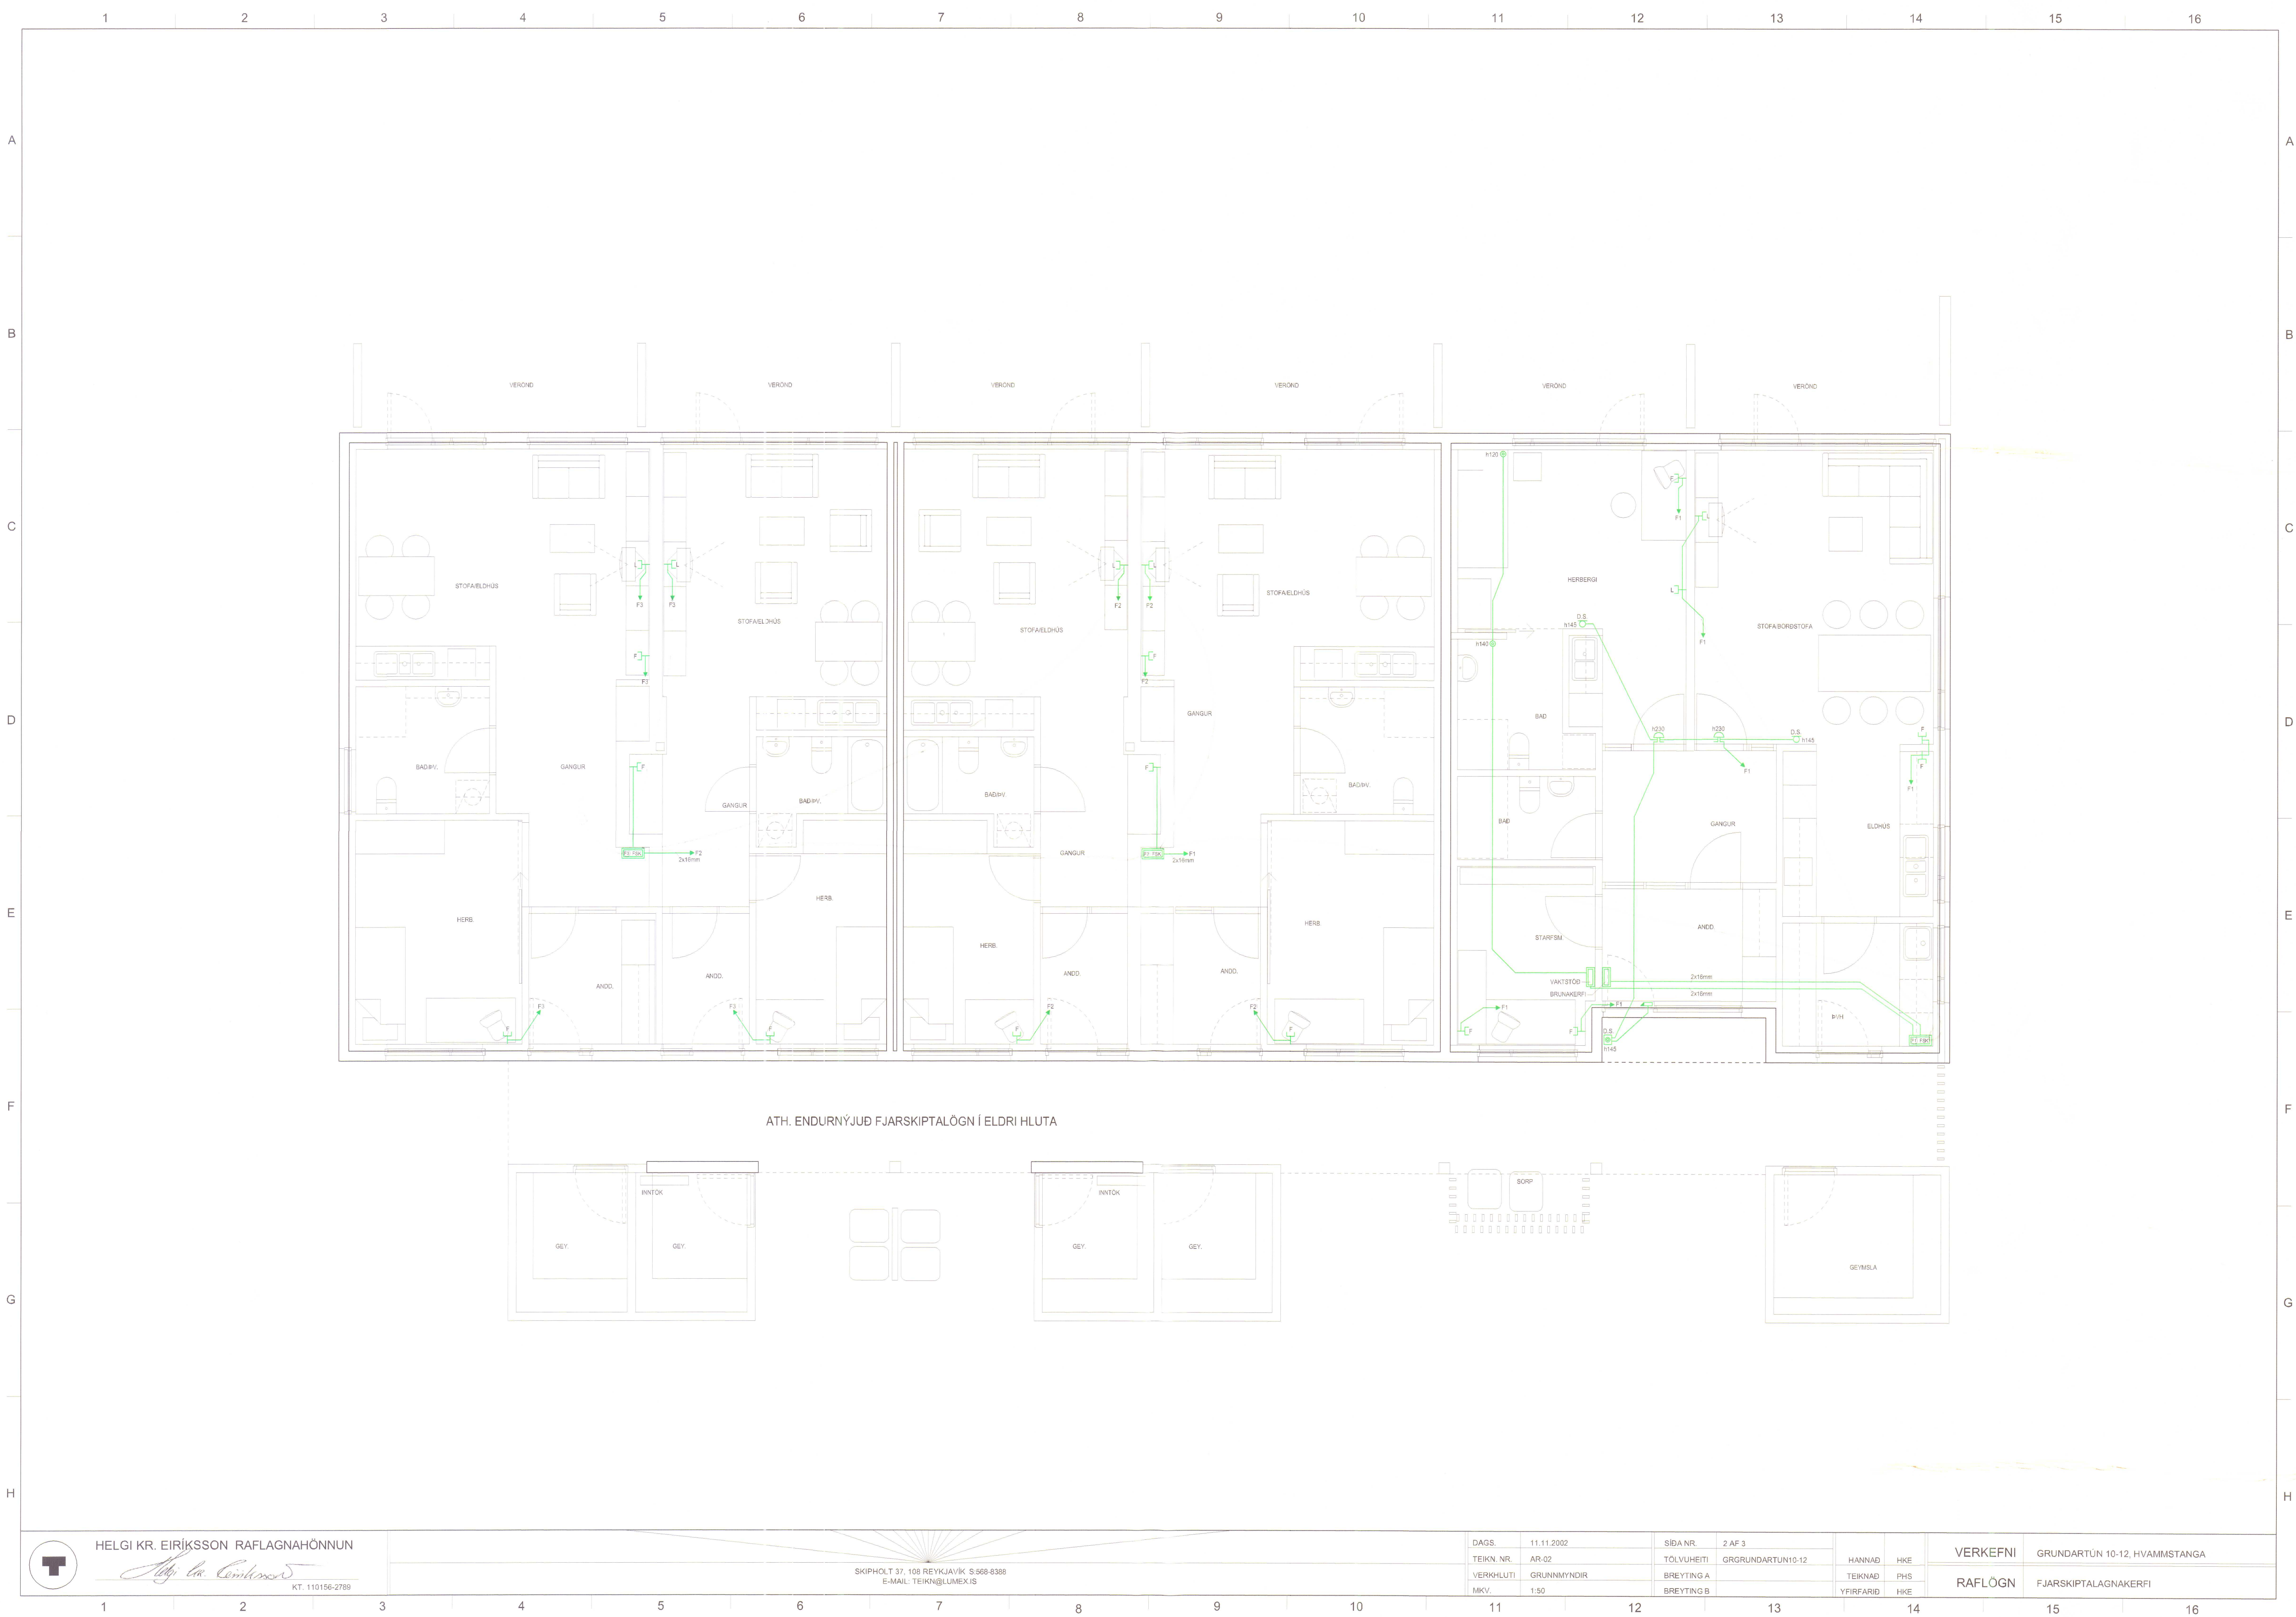

ATH. ENDURNYJUD FJARSKIPTALÖGN Í ELDRI HLUTA

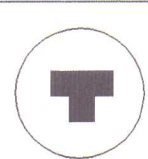

HELGI KR. EIRÍKSSON RAFLAGNAHÖNNUN

Helgi Kr. Eiríksson
KT. 110156-2789

SKIPHOLT 37, 108 REYKJAVÍK S:568-8388
E-MAIL: TEIKN@LUMEX.IS

DAGS.

11.11.2002

TEIKN. NR.

AR-02

VERKHLUTI

GRUNNMYNDR

MKV.

1:50

SÍÐA NR.

2 AF 3

TÖLVUHEITI

GRGRUNDARTUN10-12

BREYTING A

BREYTING B

HANNAÐ

HKE

TEIKNAD

PHS

YFIRFARID

HKE

VERKEFNI

GRUNDARTUN 10-12, HVAMMSTANGA

RAFLÖGN

FJARSKIPTALAGNAKERFI