


GRUNNMYND 1:50

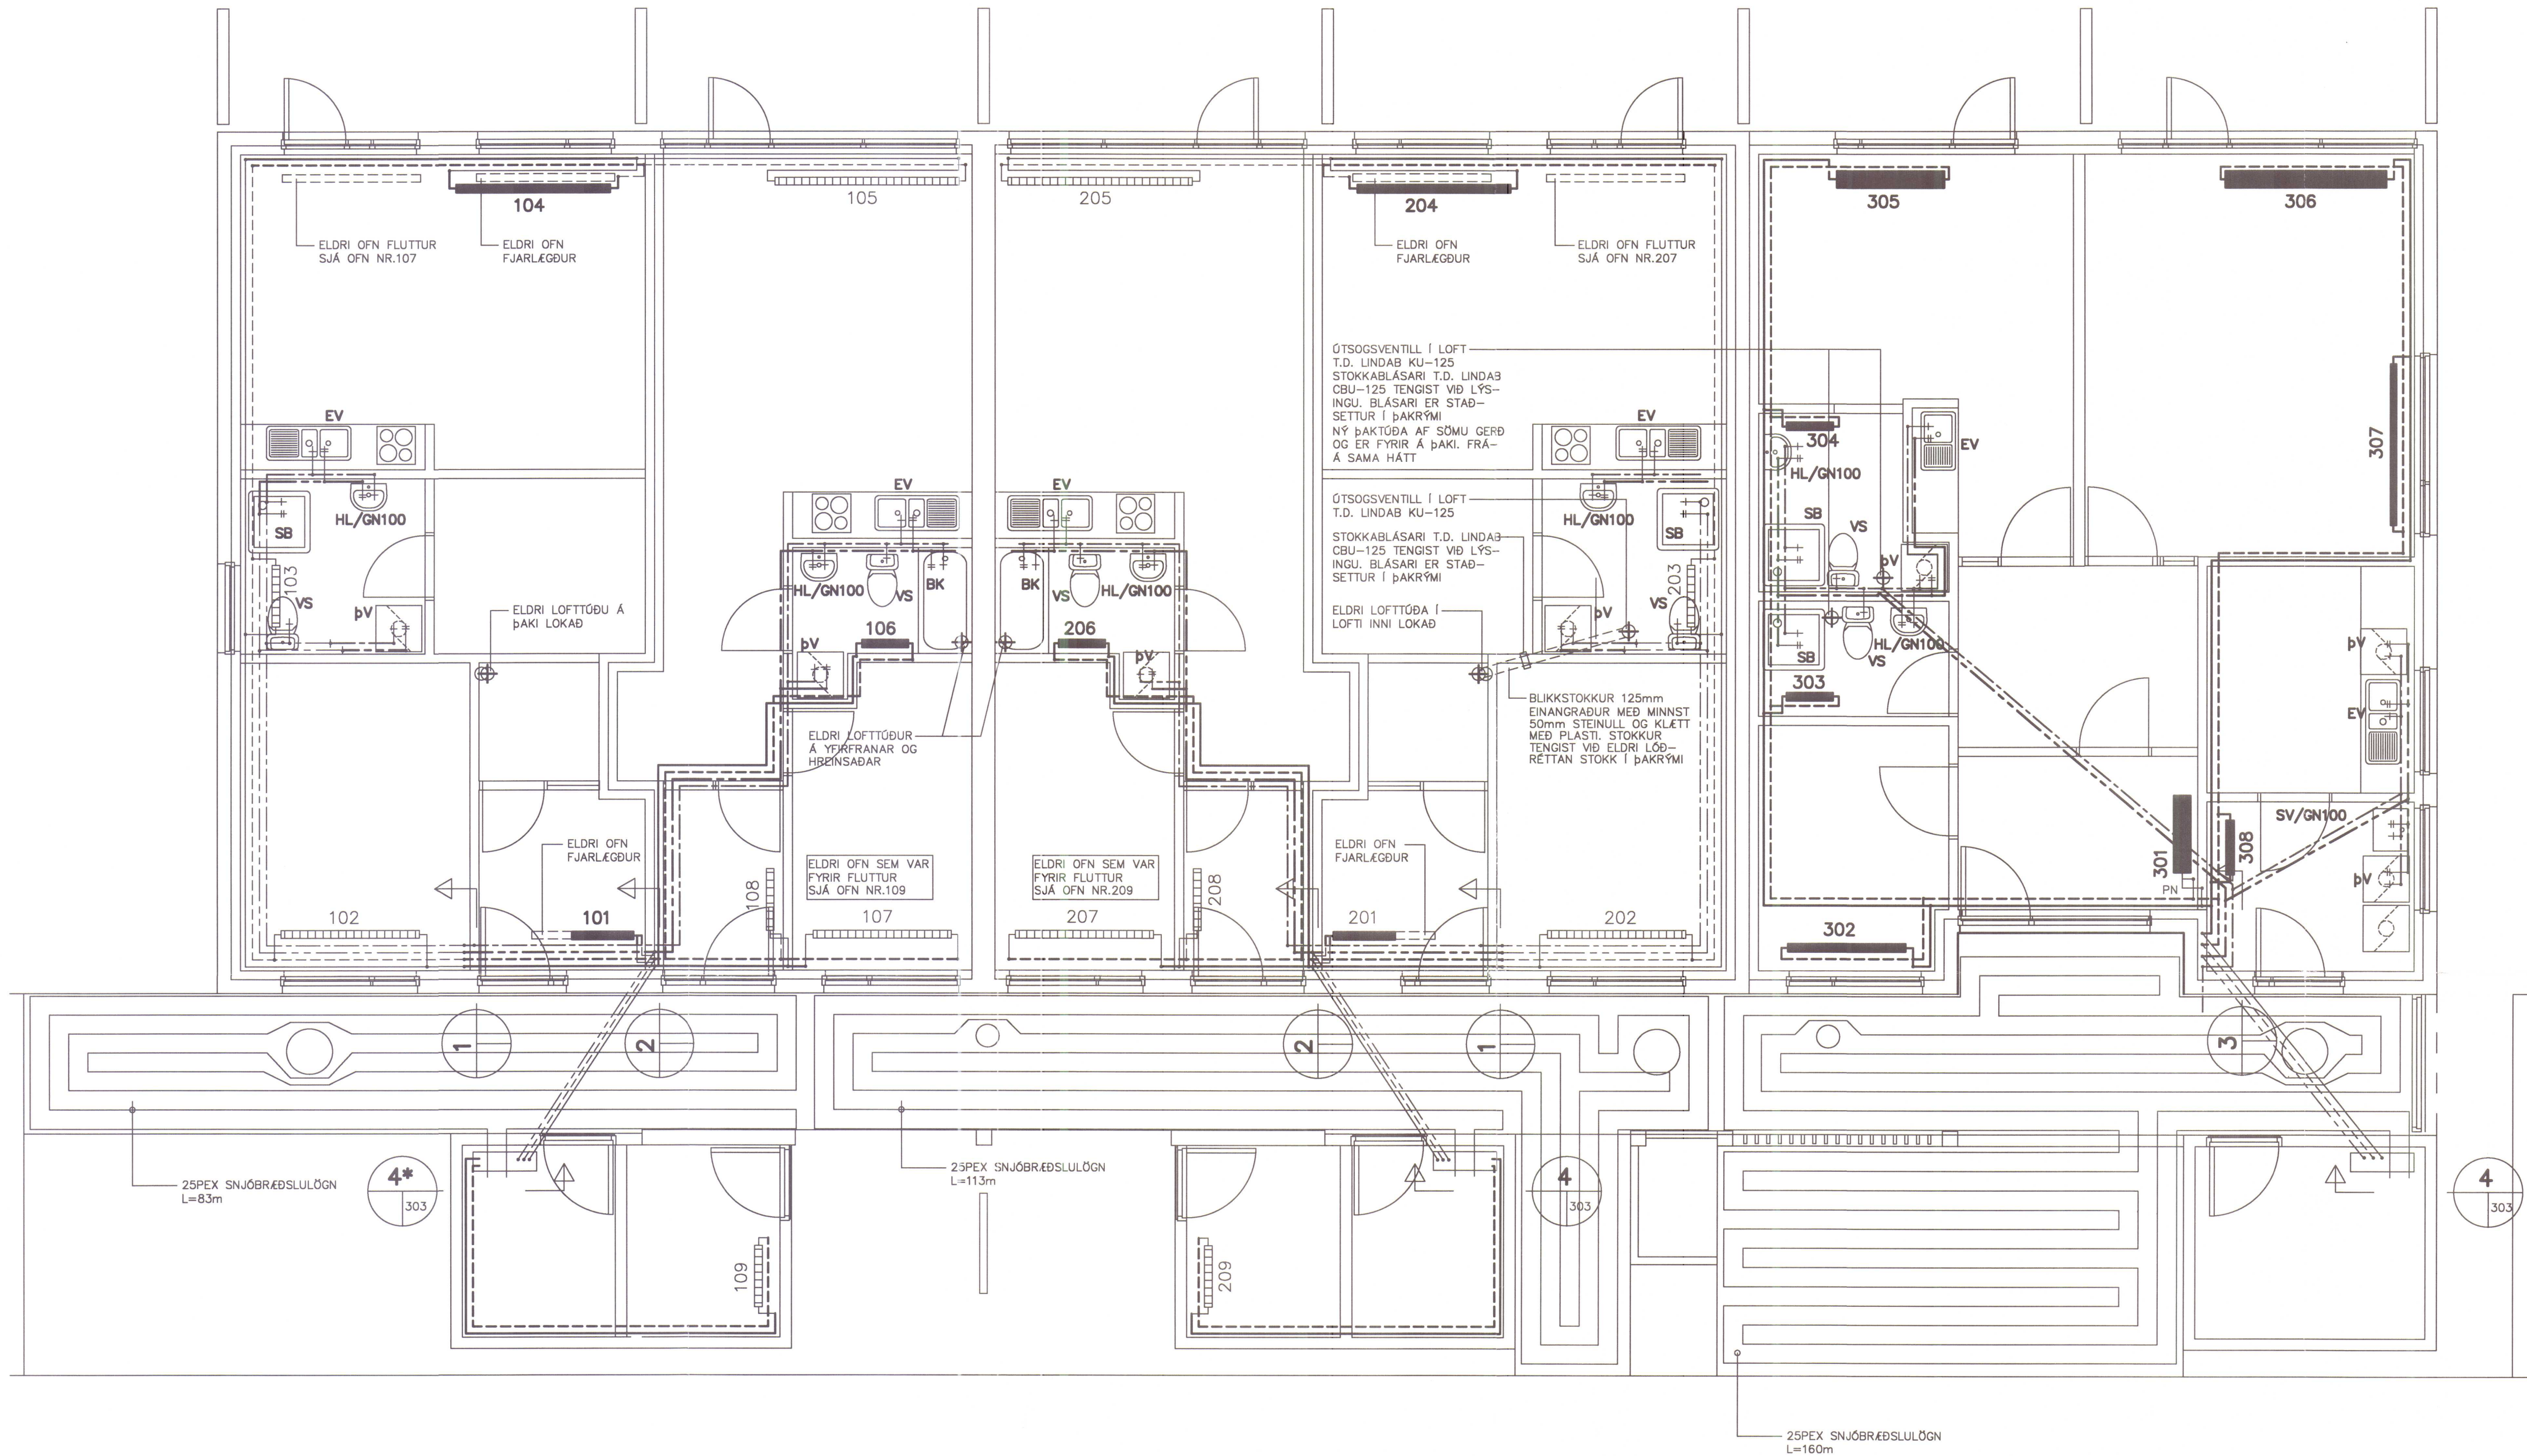

OFNASKRÁ FYRIR HÚS NR.10:
AFKÖST OFNA MIÐUÐ VÍÐ ΔT=35°C

NR.	REIKN. HITATAP Watt	HÁMARKS- HÆÐ mm	HÁMARKS- LENGD mm	VALDIR OFNAR A B C D	STÓTAR 10 mm
*101	800	600	800	RADÍK-STANDARD-22	AB
102	1570	650	1800	ELDRI OFN ÖBREYTTUR	AD
103	520	500	800	ELDRI OFN ÖBREYTTUR	AD
104	1900	600	2000	RADÍK-STANDARD-22	CD
*105	2350	550	2400	ELDRI OFN ÖBREYTTUR	AD
106	600	900	600	RADÍK-STANDARD-11	AD
107	1490	650	1800	ELDRI OFN FLUTTUR	CB
108	650	700	800	ELDRI OFN ÖBREYTTUR	CD
*109	920	750	800	ELDRI OFN FLUTTUR	CB

OFNAR MED LOFTHITASTÝRÐAN FRAMRÁSARLOKA TD. TA-TRV-1
*OFNAR MED VATNSHITASTÝRÐAN BAKRÁSARLOKA DANFOSS FJVR

OFNASKRÁ FYRIR HÚS NR.12:
AFKÖST OFNA MIÐUÐ VÍÐ ΔT=35°C

NR.	REIKN. HITATAP Watt	HÁMARKS- HÆÐ mm	HÁMARKS- LENGD mm	VALDIR OFNAR A B C D	STÓTAR 10 mm
*201	800	600	800	RADÍK-STANDARD-22	CD
202	1570	650	1800	ELDRI OFN ÖBREYTTUR	CB
203	520	500	800	ELDRI OFN ÖBREYTTUR	CB
*204	1900	600	2000	RADÍK-STANDARD-22	CB
*205	2350	550	2400	ELDRI OFN ÖBREYTTUR	CB
206	600	900	600	RADÍK-STANDARD-11	CB
207	1490	650	1800	ELDRI OFN FLUTTUR	AD
208	650	700	800	ELDRI OFN ÖBREYTTUR	AB
*209	920	750	800	ELDRI OFN FLUTTUR	AD

OFNAR MED LOFTHITASTÝRÐAN FRAMRÁSARLOKA TD. TA-TRV-1
*OFNAR MED VATNSHITASTÝRÐAN BAKRÁSARLOKA DANFOSS FJVR

OFNASKRÁ FYRIR VÍÐBYGGINGU:
AFKÖST OFNA MIÐUÐ VÍÐ T=35 C

NR.	REIKN. HITATAP Watt	HÁMARKS- HÆÐ mm	HÁMARKS- LENGD mm	VALDIR OFNAR A B C D	STÓTAR 10 mm
*301	1300	280	1200	RUNT-YL-VK+C2	CD
302	970	600	1600	RADÍK-STANDARD-20	AD
303	400	600	600	RADÍK-STANDARD-21	CD
304	400	600	600	RADÍK-STANDARD-21	AB
*305	1870	280	1400	RUNT-YL-VK+C2	AD
306	2800	280	2100	RUNT-YL-VK+C2	AD
307	500	500	2000	RADÍK-STANDARD-10	CB
*309	700	600	700	RADÍK-STANDARD-22	AD

OFNAR MED LOFTHITASTÝRÐAN FRAMRÁSARLOKA TD. TA-TRV-1
*OFNAR MED VATNSHITASTÝRÐAN BAKRÁSARLOKA DANFOSS FJVR
**OFN STENDUR LÖBRET (Á ENDANN)



TILVÍSANIR

LAGNIR Í GRUNNI SJÁ TEIKN. NR. 301
SNÍÐ 4 SJÁ TEIKN. NR. 303

GRUNDARTÚN 10-12, VÍÐBYGGING - HVAMMSTANGA


LAGNIR NEYSLUVATNS-HITA- OG PRÍFALAGNIR GRUNNMYND OG SNÍÐ	REIKN. IB DES 2001 TEIKN. IB DES 2001 YFIRF. IB DES 2001	VERKFRÆÐISTOFAN VIK EHF LAUGAVEGUR 16A, 21. TH., 106 REYKJAVÍK SÍM/FAX: 052-4966 GSM: 997-4966 KT: 441297-2399, NETT: VIK@VÍK.HÖLFI.IS	KVARÐI: 1:50, 1:20 ÓTÖ.DAGS. 28.12.2001 VERK: 0113 BL. NR. 302 BR. B SAMP. Ingvar Blangstedt KT: 08186-4689 081502.DWG
---	--	---	--

SKANNAD

RÚMMYND 1:50

TENGIGRIND 1:50

4
SNIÐ 1:20

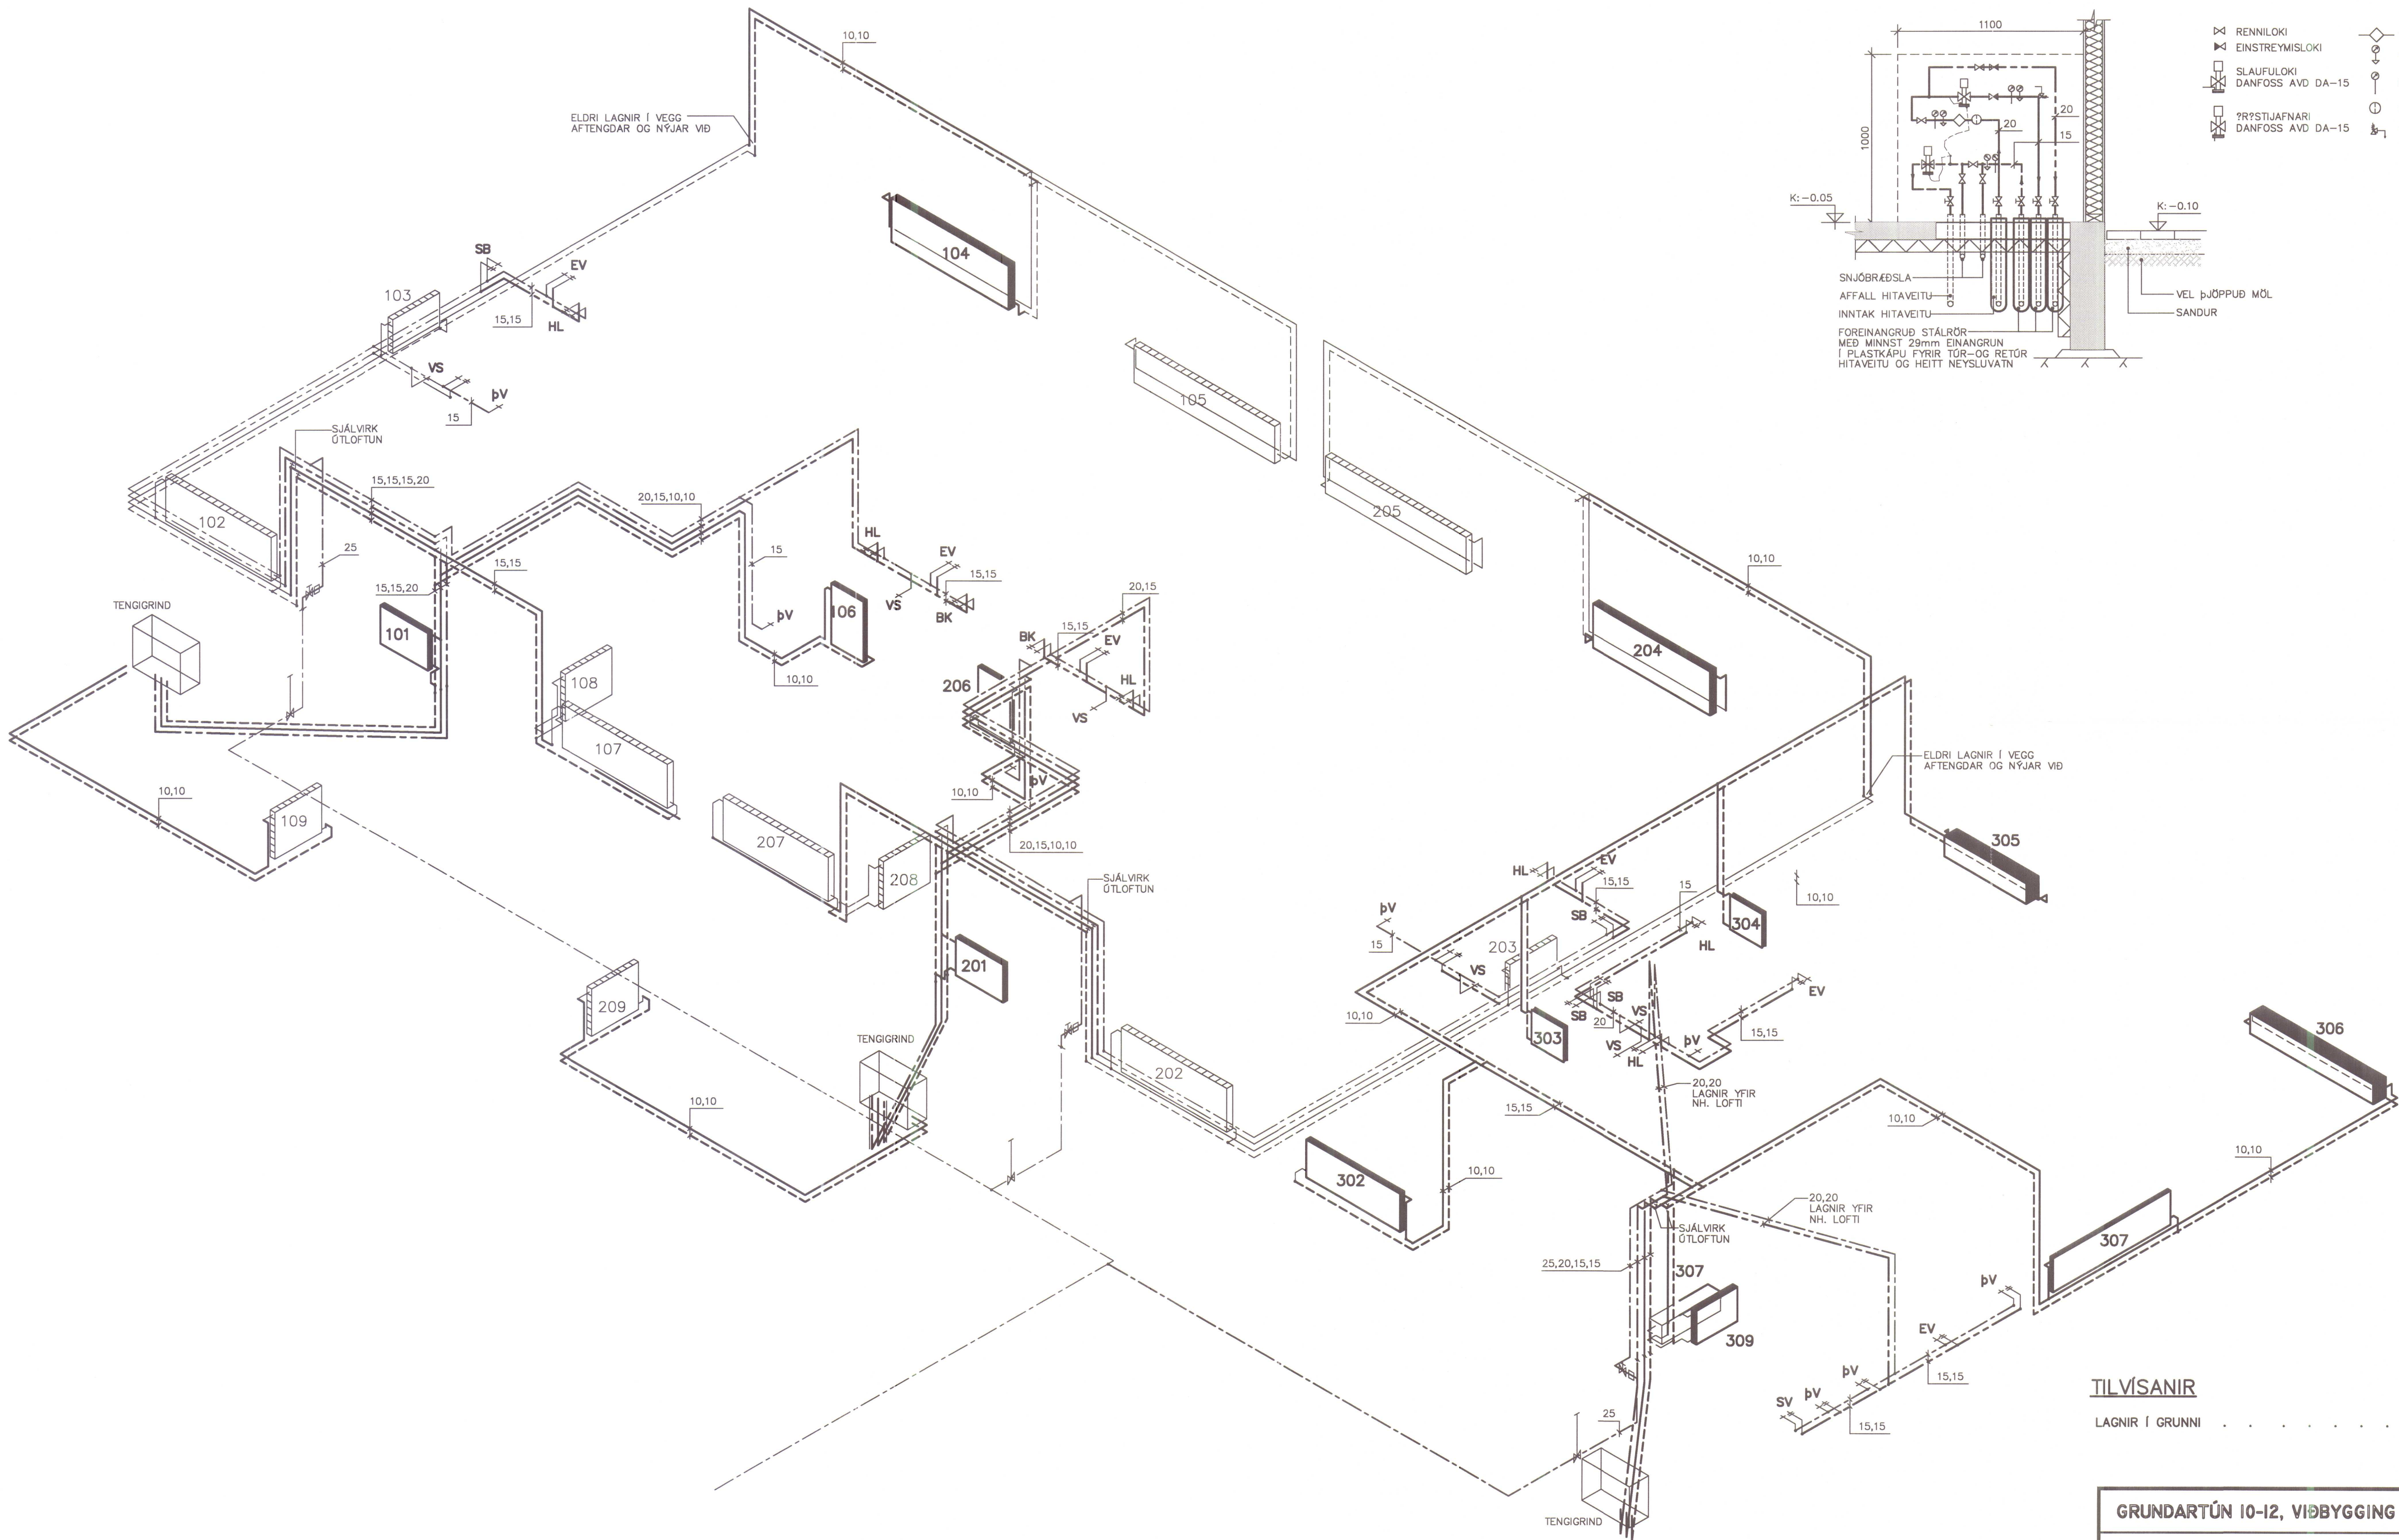


TILVÍSANIR
LAGNIR Í GRUNNI SJÁ TEIKN. NR. 301

GRUNDARTÚN 10-12, VIÐBYGGING - HVAMMSTANGA			
LAGNIR NEYSLUVATNS OG HITALAGNIR RÚMMYND	REIKN.	IB	JAN 2001
	TEIKN.	IB	JAN 2001
	YFIRF.	IB	JAN 2001
VERKFRÆÐISTOFAN VIK EHF		KVARNR: 1:50	
LAUBANEGUR 16A, 2H.TH., 106 REYKJAVÍK		ÓTÖ.DAGS. 28.01.2002	
SÍMI/FAX: 882-4966 GSM: 897-4966		VERK: 0113	BL. NR. 303
KT: 442897-2369, NETT: VIK@BOLF.IS		SAMP: <i>Ingvar Blöndur</i>	BR. A
		KT. 08184-4689	013555.DWG

GRUNNMYND 1:50

Mótt Feb. 2004
JH.

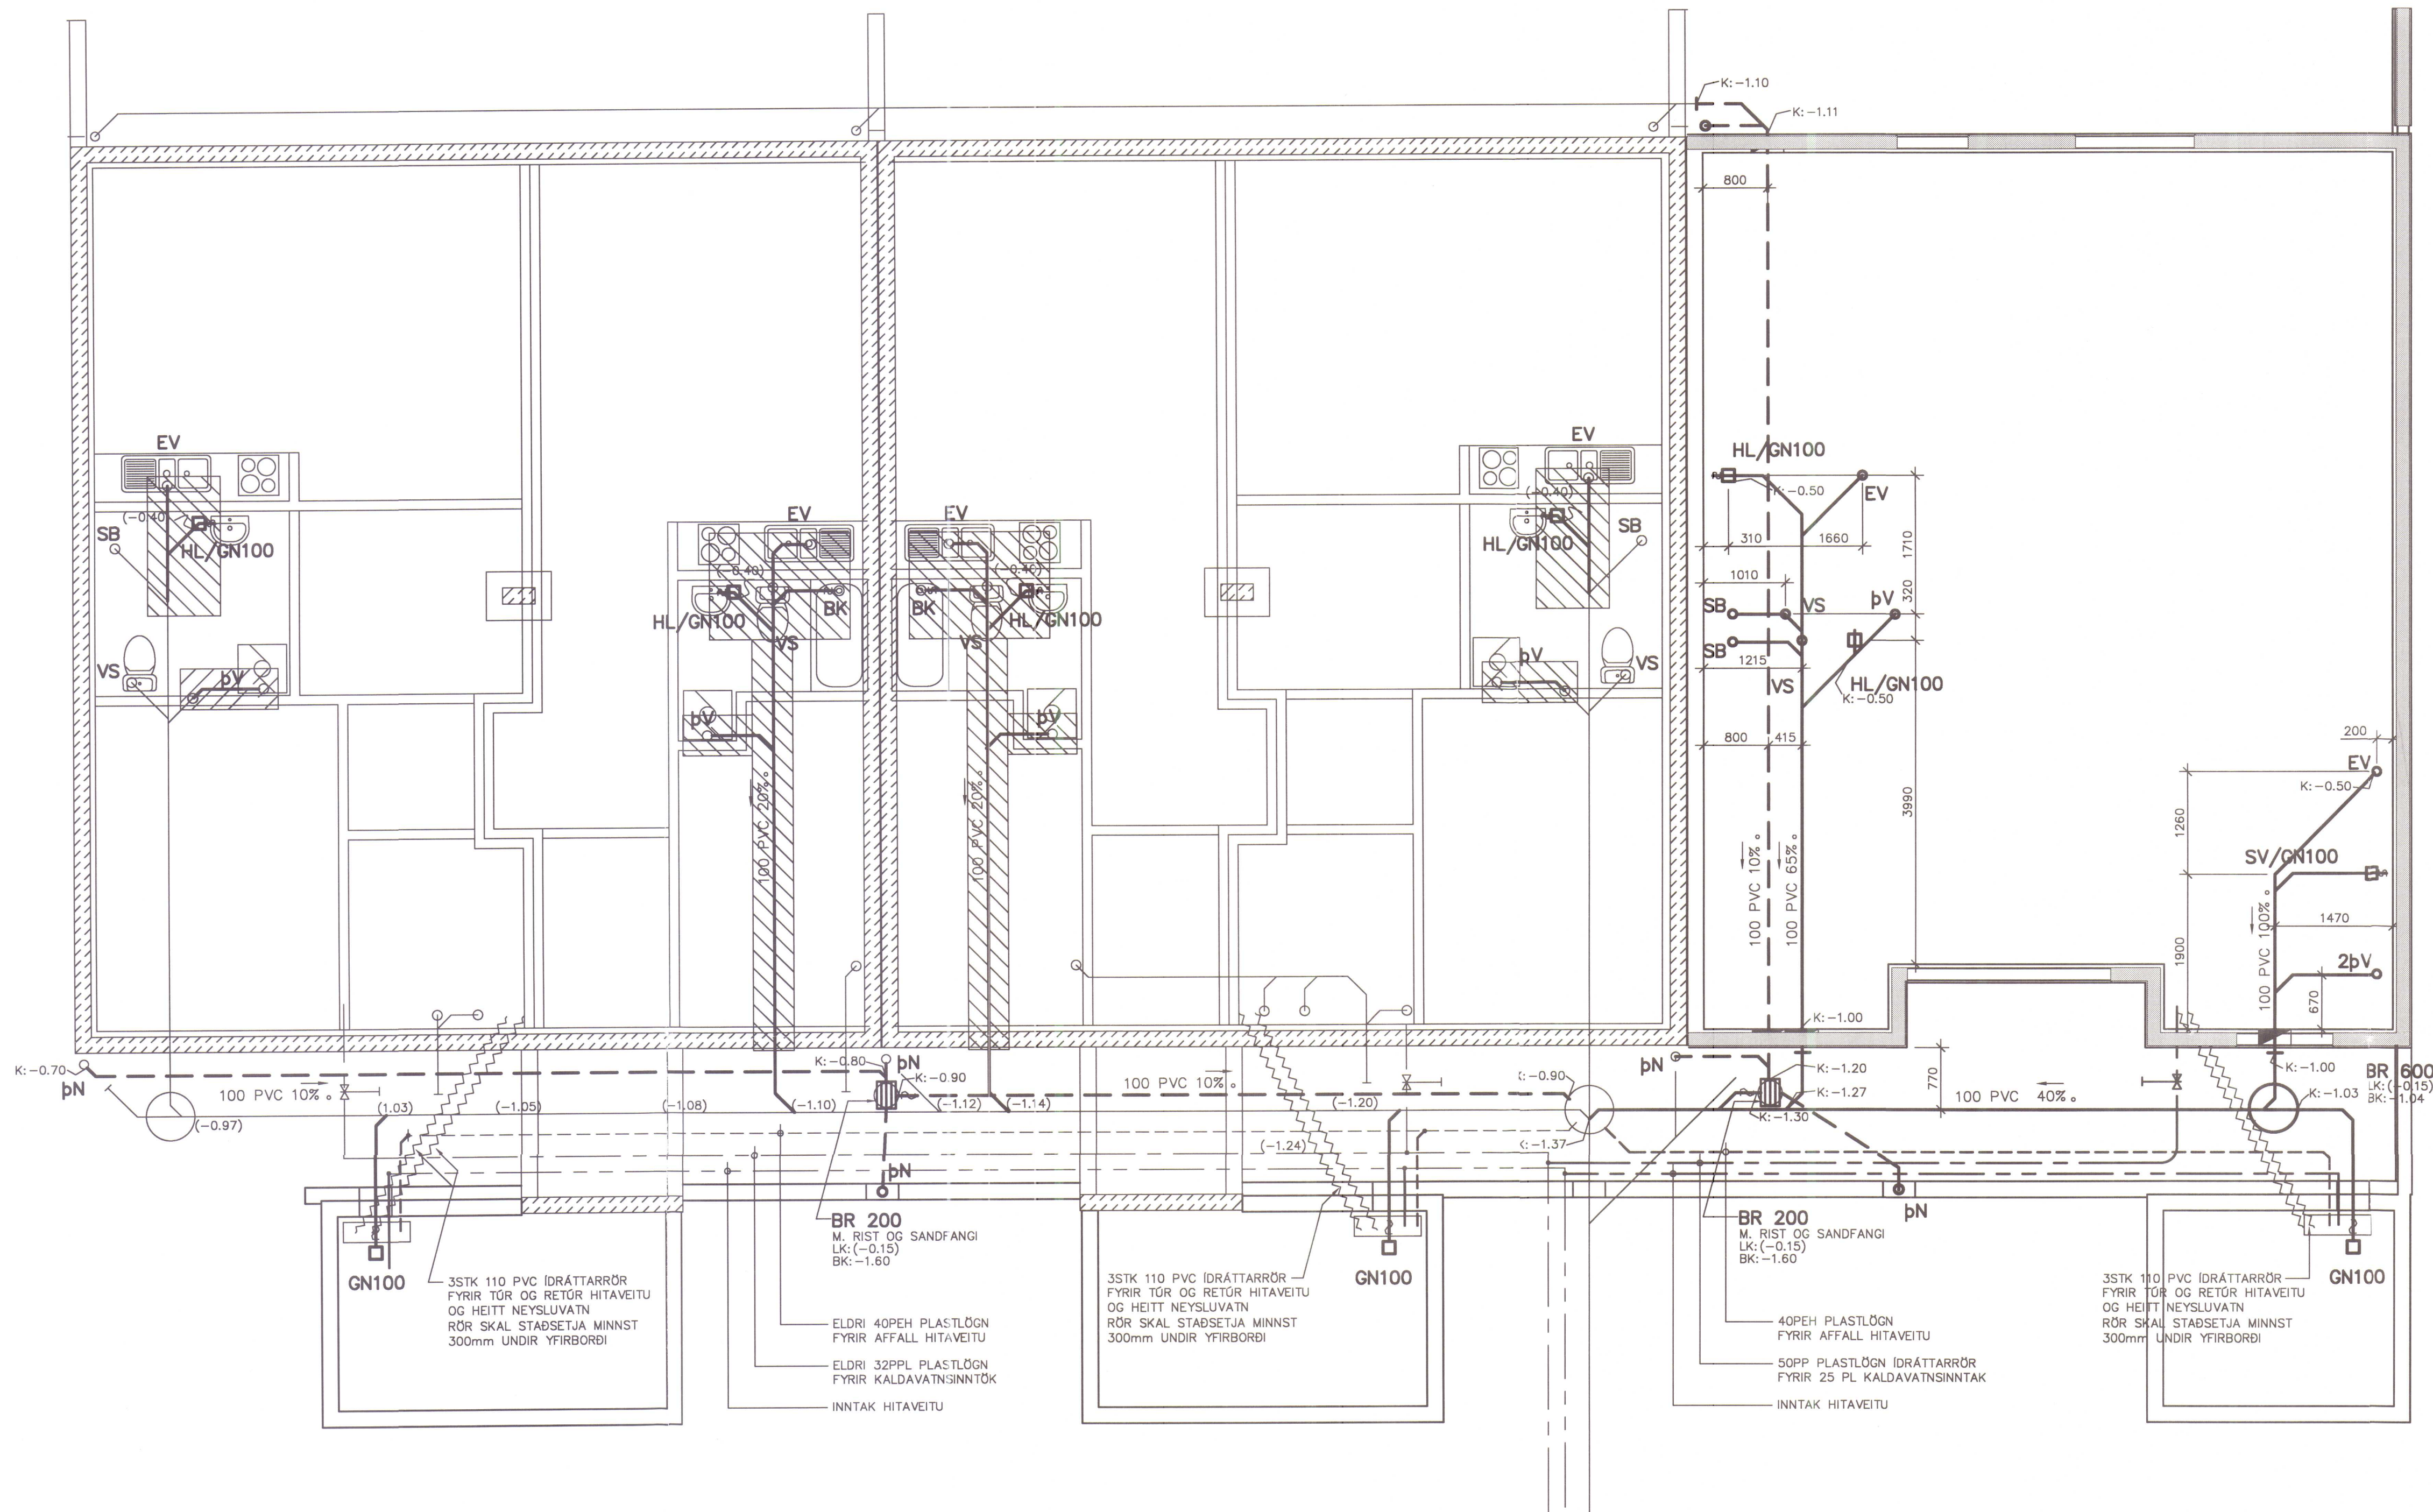

SKÝRINGAR


- TÁKN:
- TÁKNAR MÖRBROT Í BOTNPLÖTU FYRIR NÝJUM SKÖPLÖGNUM MIÐA SKAL VÐ MINNST 500mm Á BREIDD
 - HALLABREYTING Á LÖGN
 - LÖKUN ELDRI LAGNAR

FR?RENNISLAGNIR ? GRUNNI/JÖRD:

- SKÖPL?GN (ELDRI LAGNIR TEIKNABAR MEÐ ?YNNRI LÍNU)
- REGNVATNSLÖGN

- Þ?PUR ERU ALMENNT PVC 110mm NEMA ANNA? S? TEKI? FRAM.
- TENGISTYKKI SKULU VERA AF SÖMU GERÐ OG PÍPUR
- ALLAR ÖNEFNDAR LAGNIR ERU 100mm MEÐ MINNST 20 % HALLA
- LÖGN FER UNDIRSTÖÐUVEGGI SAMANBER SKÝRINGARMYND HÉR TIL HLÐAR
- FR?GANGUR LAGNA S? ? SAMR?MI VÍ? VÍ?EIGANDI STA?LA OG REGLUGER?IR.

AFSTÖÐUMYND 1:500

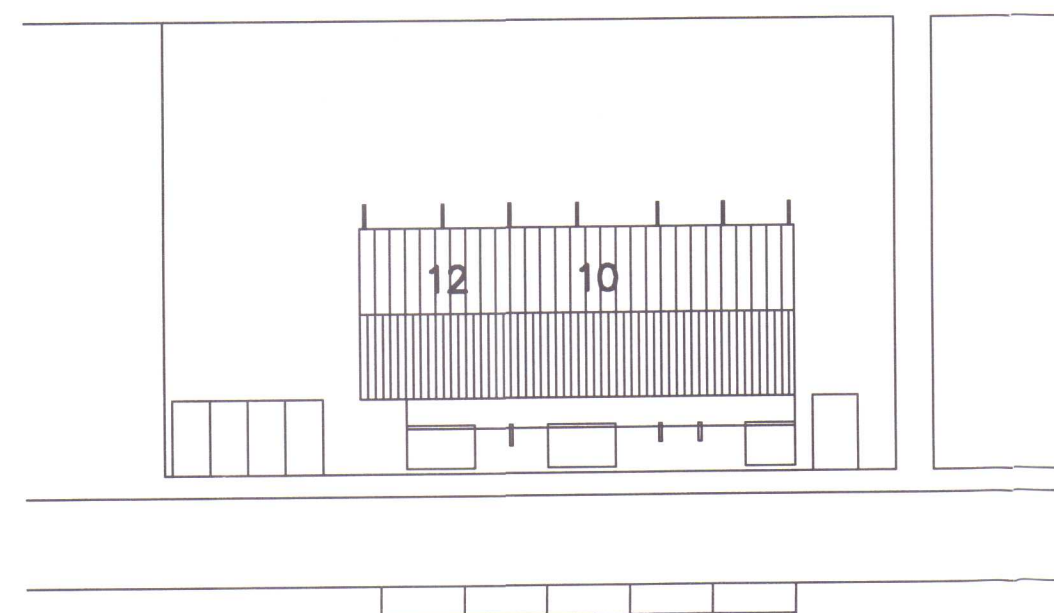

TILVÍSANIR

UNDIRSTÖÐUR. SJÁ TEIKN. NR. 101

GRUNDARTÚN 10-12, VIÐBYGGING - HVAMMSTANGA			
LAGNIR LAGNIR Í GRUNNI GRUNNMYND OG SNÍÐ	REIKN.	IB	DES 2001
	TEIKN.	IB	DES 2001
	YFIRF.	IB	DES 2001
KVARNI: 1:50, 1:20		ÓTG.DAGS. 28.12.2001	
VERK: 0113		BL. NR. 301	BR. B
SAMP. KT. 00156-4589		SAMP. KT. 00156-4589	