



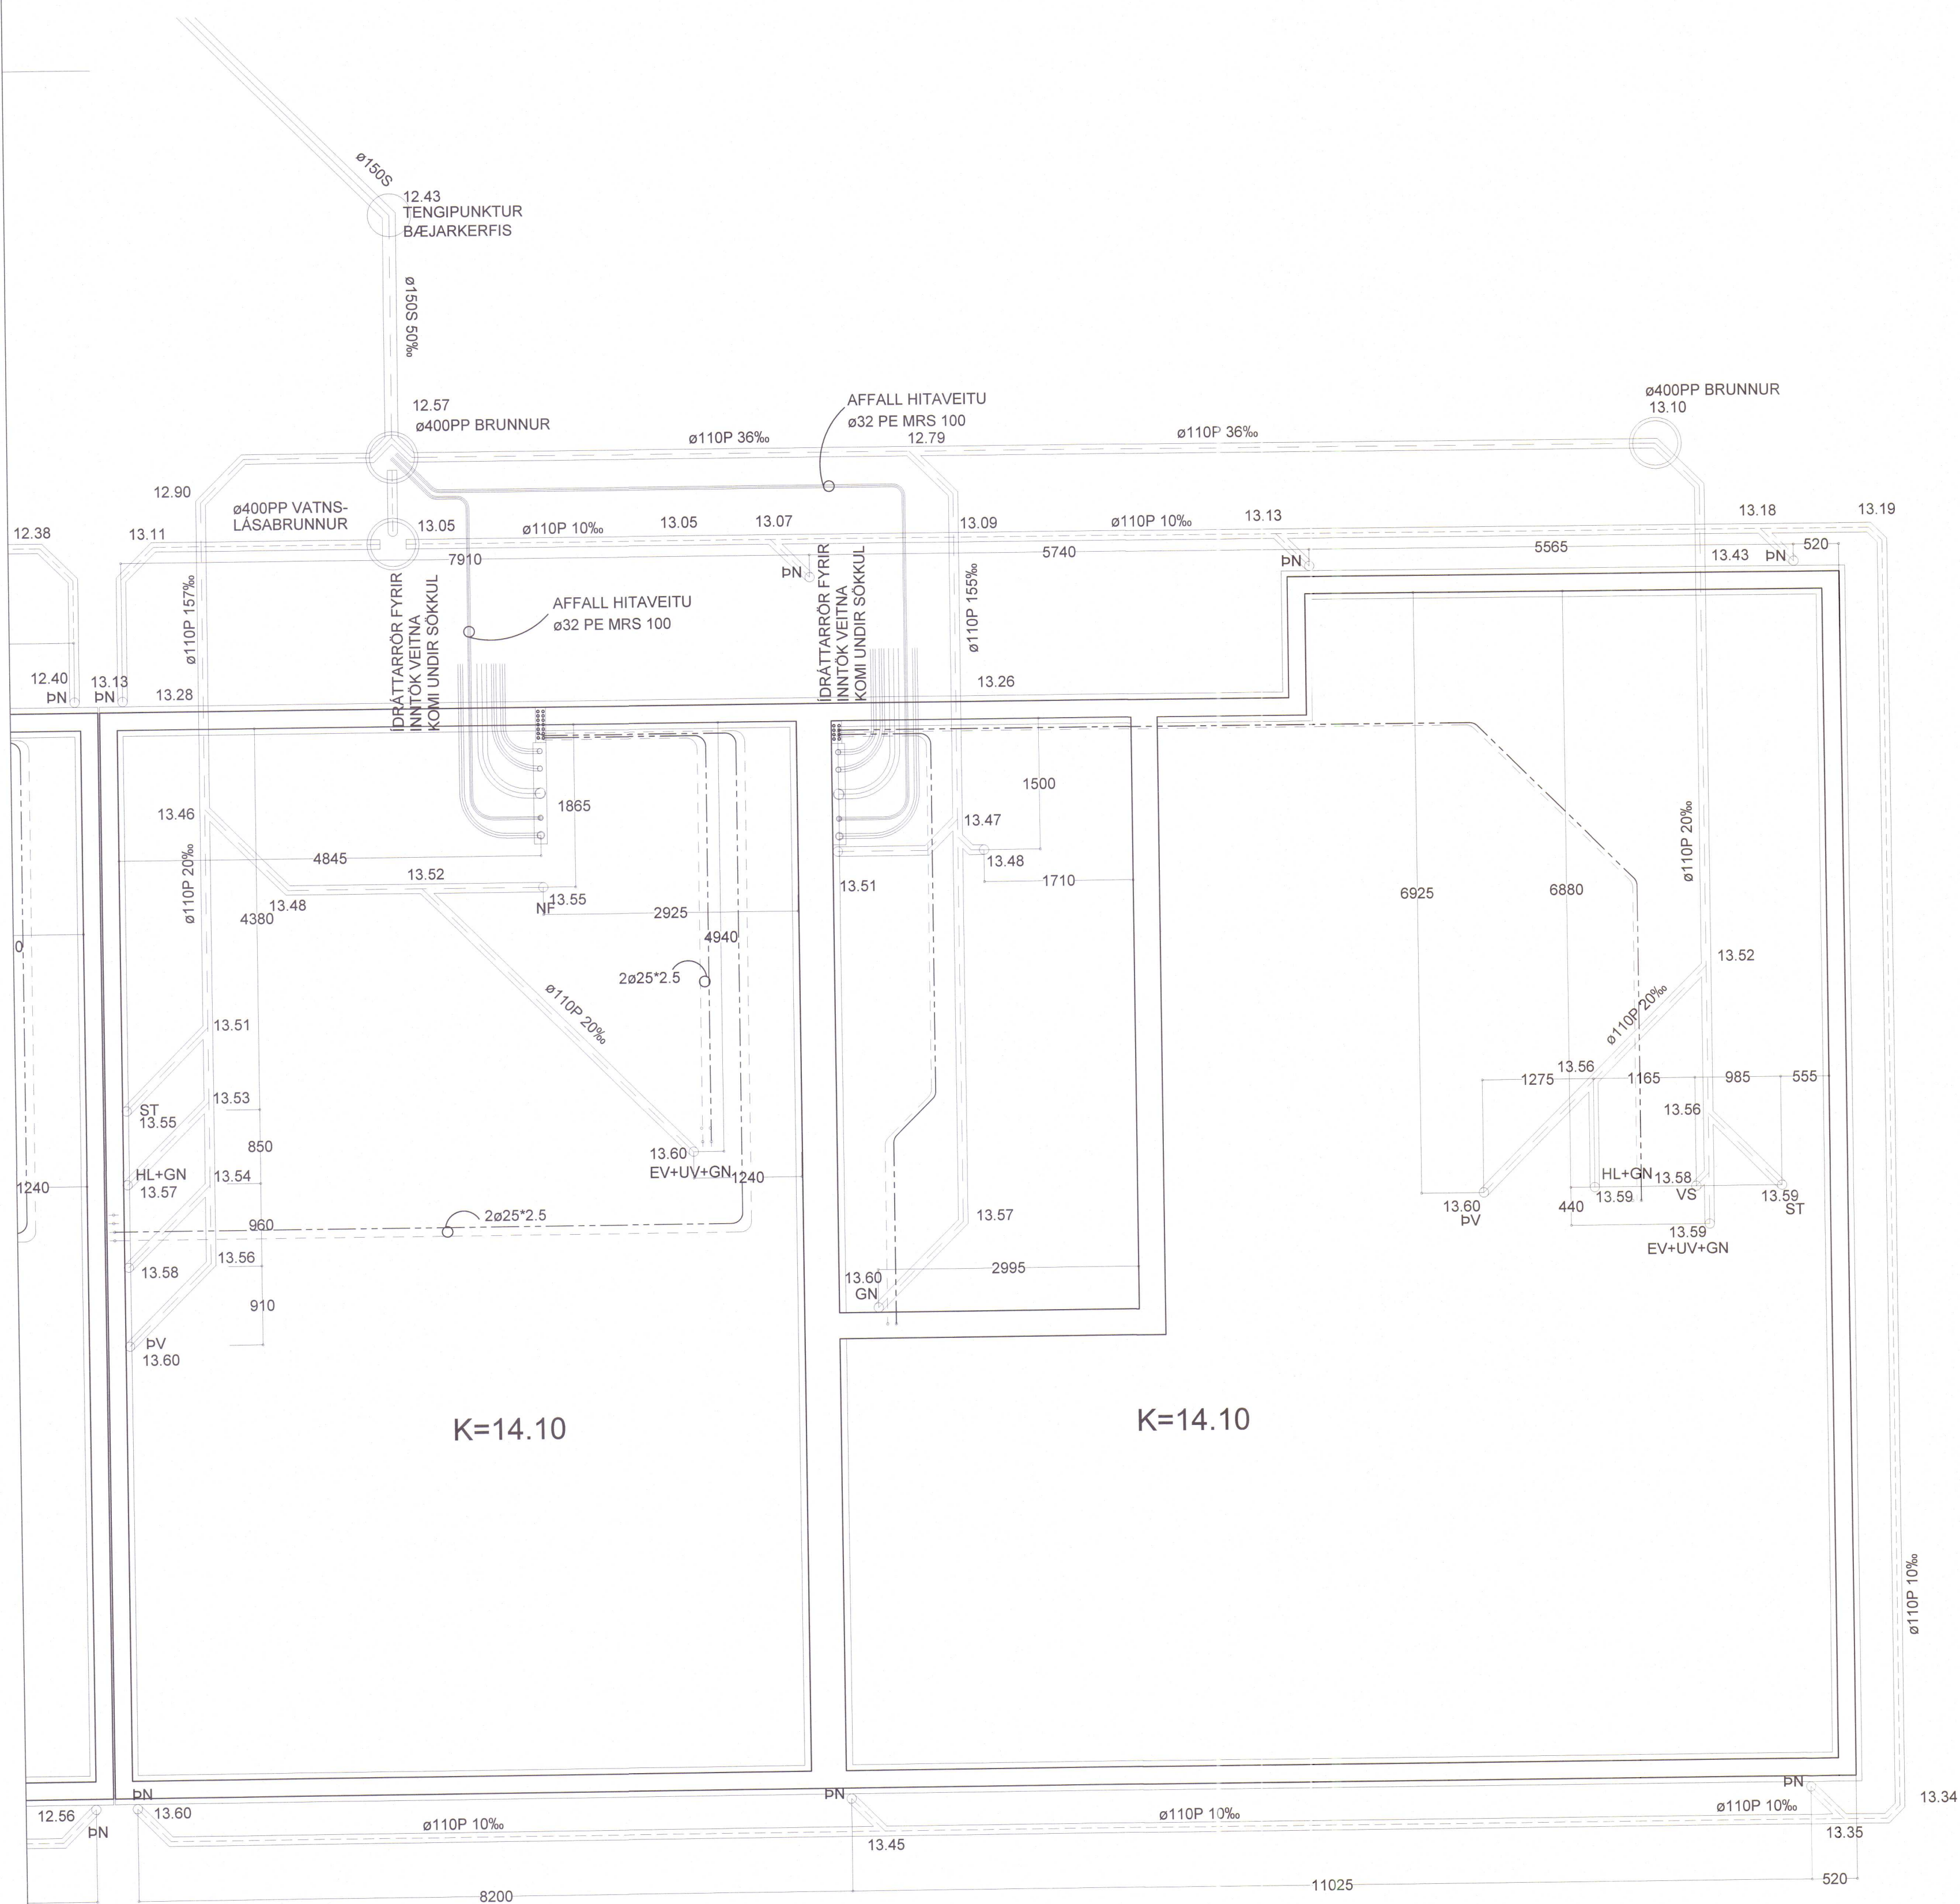

SNİÐ Í BOTNPLÖTU
mkv. 1:10

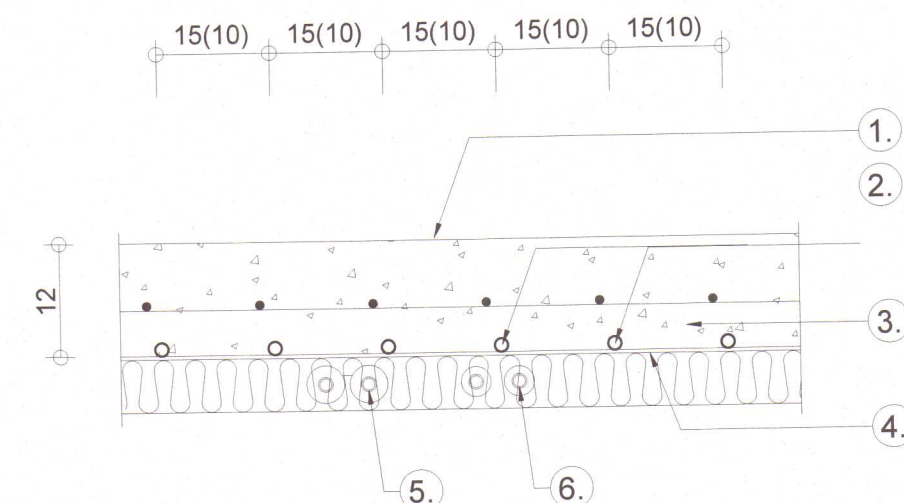

1. Vélslípað yfirborð
2. Pex- eða álþexrör sem innsteypt eru í gólfplötu, fest ofan á plasteinangrun
3. Gólfplata jarðhæðar
4. Plaststyrkt álfólla
5. Neysluvatnslagnir að hreinlætistækjum.
6. Lagnir að ofni.



AFSTÖÐUMYND mkv. 1:500

1. MERKINGAR

PV:	PVOTTAVÉL
PÚ:	PURRKARI
UV:	UPPVPOTTAVÉL
HL:	HANDLAUG
BK:	BADKAR
SB:	STEYPIBÁÐ
VS:	VATNSSALERNI
GH:	GÖLFSTÚTUR FYRIR TENINGU BAKRENNISLI HITAVEITU
HR:	HREINSILOK
F:	FALLPIPA
SS:	KRANI MEÐ SLÖNGUSTÚT
TK:	TÆMINGARKRANI
NF:	NÍÐURFALL MEÐ VATNSLÁS UT
UK:	ÚTIKRANI

SKOLPLÖGN
PÖKKUÐ REGNVATNSLÖGN
HÁLFPOKKUÐ JARÐVATNSLÖGN
KALÐAVATNSHEIMÆÐ
KALT NEYSLUVATN
HEITT NEYSLUVATN
RENNILOKI
LOFTÞÚÐI Ø25 L=30 CM
FRAMRENNSLI HITALAGNA
BAKRENNSLI HITALAGNA
LOFTRÁS YFIR ÞAK

LOFTUNARSTÚTAR ÚR PLÖTU TENGJAST VIÐ TÚÐU Í ÞAKI
SÉ ANNAÐ EKKI TILTEKIÐ ERU SKÓLPLAGNIR Ø100P MEÐ 2% HALLA
OG REGNVATNS OG DRENLAGNIR Ø100P MEÐ 1% HALLA
TENGING NEYZLUVATNS OG HITAVEITU SJÁ TEIKNINGAR

SKÝRINGAR:

ALLT EFNI OG FRÁGANGUR SÉ Í SAMRÆMI VIÐ HOLRÆSAREGLUGEREYKJAVÍKURBORGAR OG ÍST 65
AFFALL FRÁ HANDLAUGUM, SKOL OG ELDHÚSVÖSKUM RENNI Í GEGNUM GÓFNIÐURFÖLL

GN	TÁKNAR	GÖLFNIDURFALL OG SÉ MEÐ	100/100	VATNSLÁS
HL	—	HANDLAUG	32/40	—
VS	—	VATNSSALERNI	100/100	—
ST	—	STURTU	40/50	—
EV	—	ELDHÚSVASK	50/70	—
BK	—	BABKAR	40/50	—
UV	—	UPPPVOTTAVÆL	50/70	—
pV	—	PVOTTAVÆL	50/70	—
BS	—	BÍLSKÚRSKRANI	50/70	—
pN	—	ÞAKNIDURFALL		—

SKOLPLÖGN P PLAST PVC RAUTT OG PEH Í HITAVEITUFRÁRENSNLS
S STEINRÖR
DREN OG REGNVATNSLÖGN

2. FRÁRENNSLISLAGNIR


Í GRUNNI

SKOLP- OG REGNVATNSLAGNIR INN Í GRUNNI OG MEÐFRAM SÖKKLUM AÐ BRUNNUM
SKILLI VERA PLASTLAGNIR ÚR STÍFU PVC (RAUÐAR PÍPUR) PAKKAÐAR MEÐ GÚMMÍHRINGJUM


FRÁ BRUNNUM AÐ TENGISTAÐ VIÐ LÓÐARMÖRK KOMI PRAGMA LAGNIR (PP) EÐA SAMBÆRILEGT.
AFRENNSLI HITAVEITU SÉ ÚR PEH PLASTI).
YFIR REGN OG JARÐVATNSLAGNIR SKAL SETJA DRENMÖL NR. 1 OG DRENDÚK.

OFAN BOTNPLÖTU

LAGNIR SÉU ÚR VIÐURKENNDU PLASTI TIL NOTKUNAR INNANHÚSS (T.D. POLYPROPYLEN),
FESTINGAR Á FALLPIPUR SKULU VERA VÍÐ HVERJA GÁMFLOTU OG TVÆR Á MILLI PLATNA.
EITT PENSLUSTYÐI SKAL VERA Á HVERRI HÆÐ, EF SÁMSKYTI ERU SÖDIN SAMAN. ANNARS
ER NÆGILEGT AÐ DRAGA RÖR TIL Í MÚFFUM, T.D. 10 MM Í MÚFFU, TIL AÐ TAKA UPP
PENSLUNA.
HREINSLOK SKULU VERA ÞAR SEM SÝNT ER Á TEIKN.
LÖÐRÉTTAR FALLPIPUR SKULU VERA ÚR PLASTI OG EINANGRAST MEÐ 25 MM GLERULLARHÓLUM
OG VEJFA MEÐ SÍÐALPAPPA EDA PLASTDÚKI.

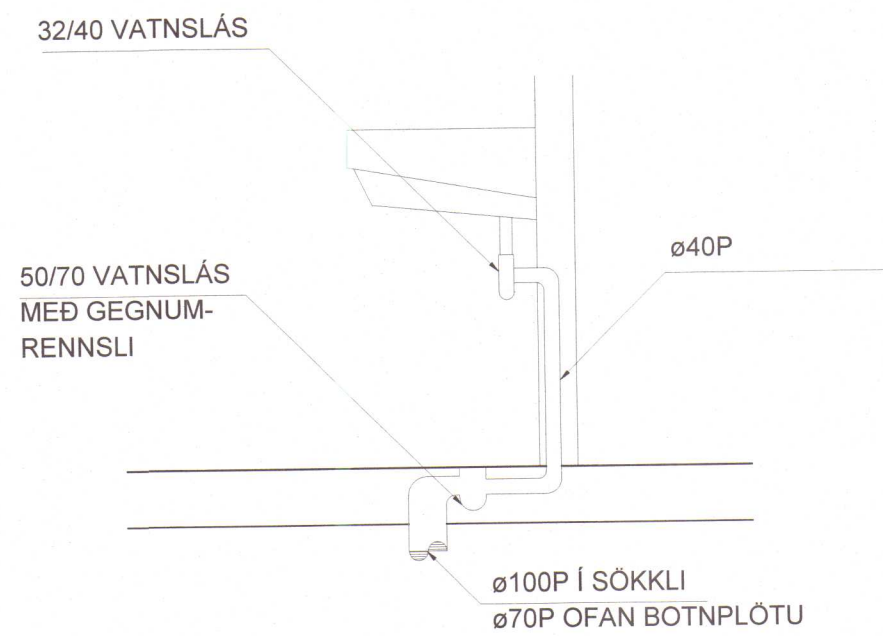

TENGING HANDLAUGA mkv 1:20

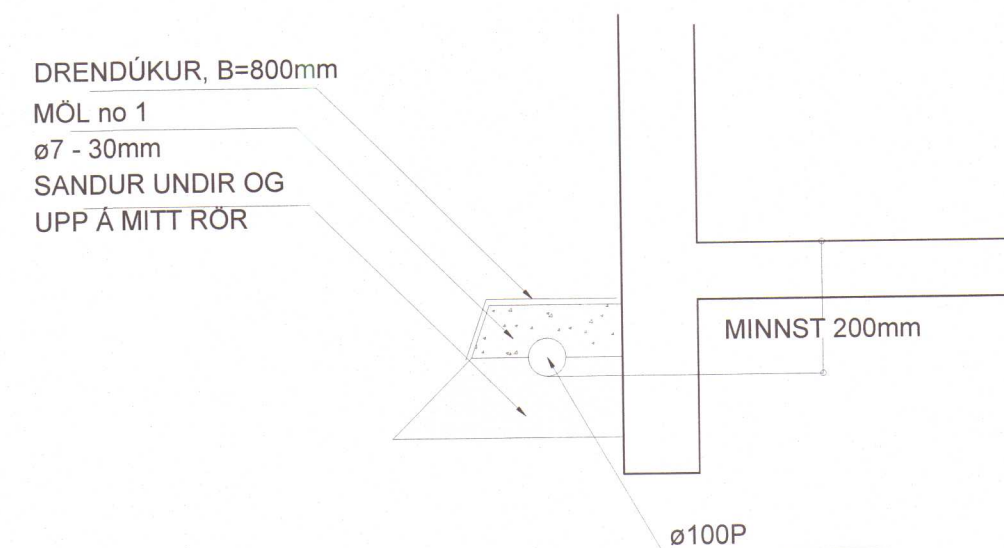

FRÁGANGUR REGNVATNS OG DRENLAGNA mkv 1:20

STAÐGREINIR 5508-7-30650130
LANDNÚMER L211553

TEKNAÐ SVBj	VERKHEITI		
HANNAÐ SVBj	GRUNDARTÚN 13, HVAMMSTANGI		
YFIRFARID	EFNI	FRÆRENNISLISLAGNIR	VERKIN, VERKKAUPA 2415
	TEGUND		BLAÐSTÆÐI A1
ÞAGSETT Okt.22	ARTIÐUR AÐALHÖNNUNAR		BLAÐNÖMUR P101
VERKMEÐUR 2415			

[illegible]

NOTAÐAR ERU TEIKNINGAR AÐALHÖNNUÐAR
Í SAMRÆMI VIÐ SAMÞYKKTA AÐALUPPRDÆTTI

Sveinbjörn Jónsson kt. 261254-7949