


L004

L000

 Húnaþing vestra
Samþykkt þann
29. nóv. 2022
Byggingarfulltrúinn
í Húnaþingi vestra

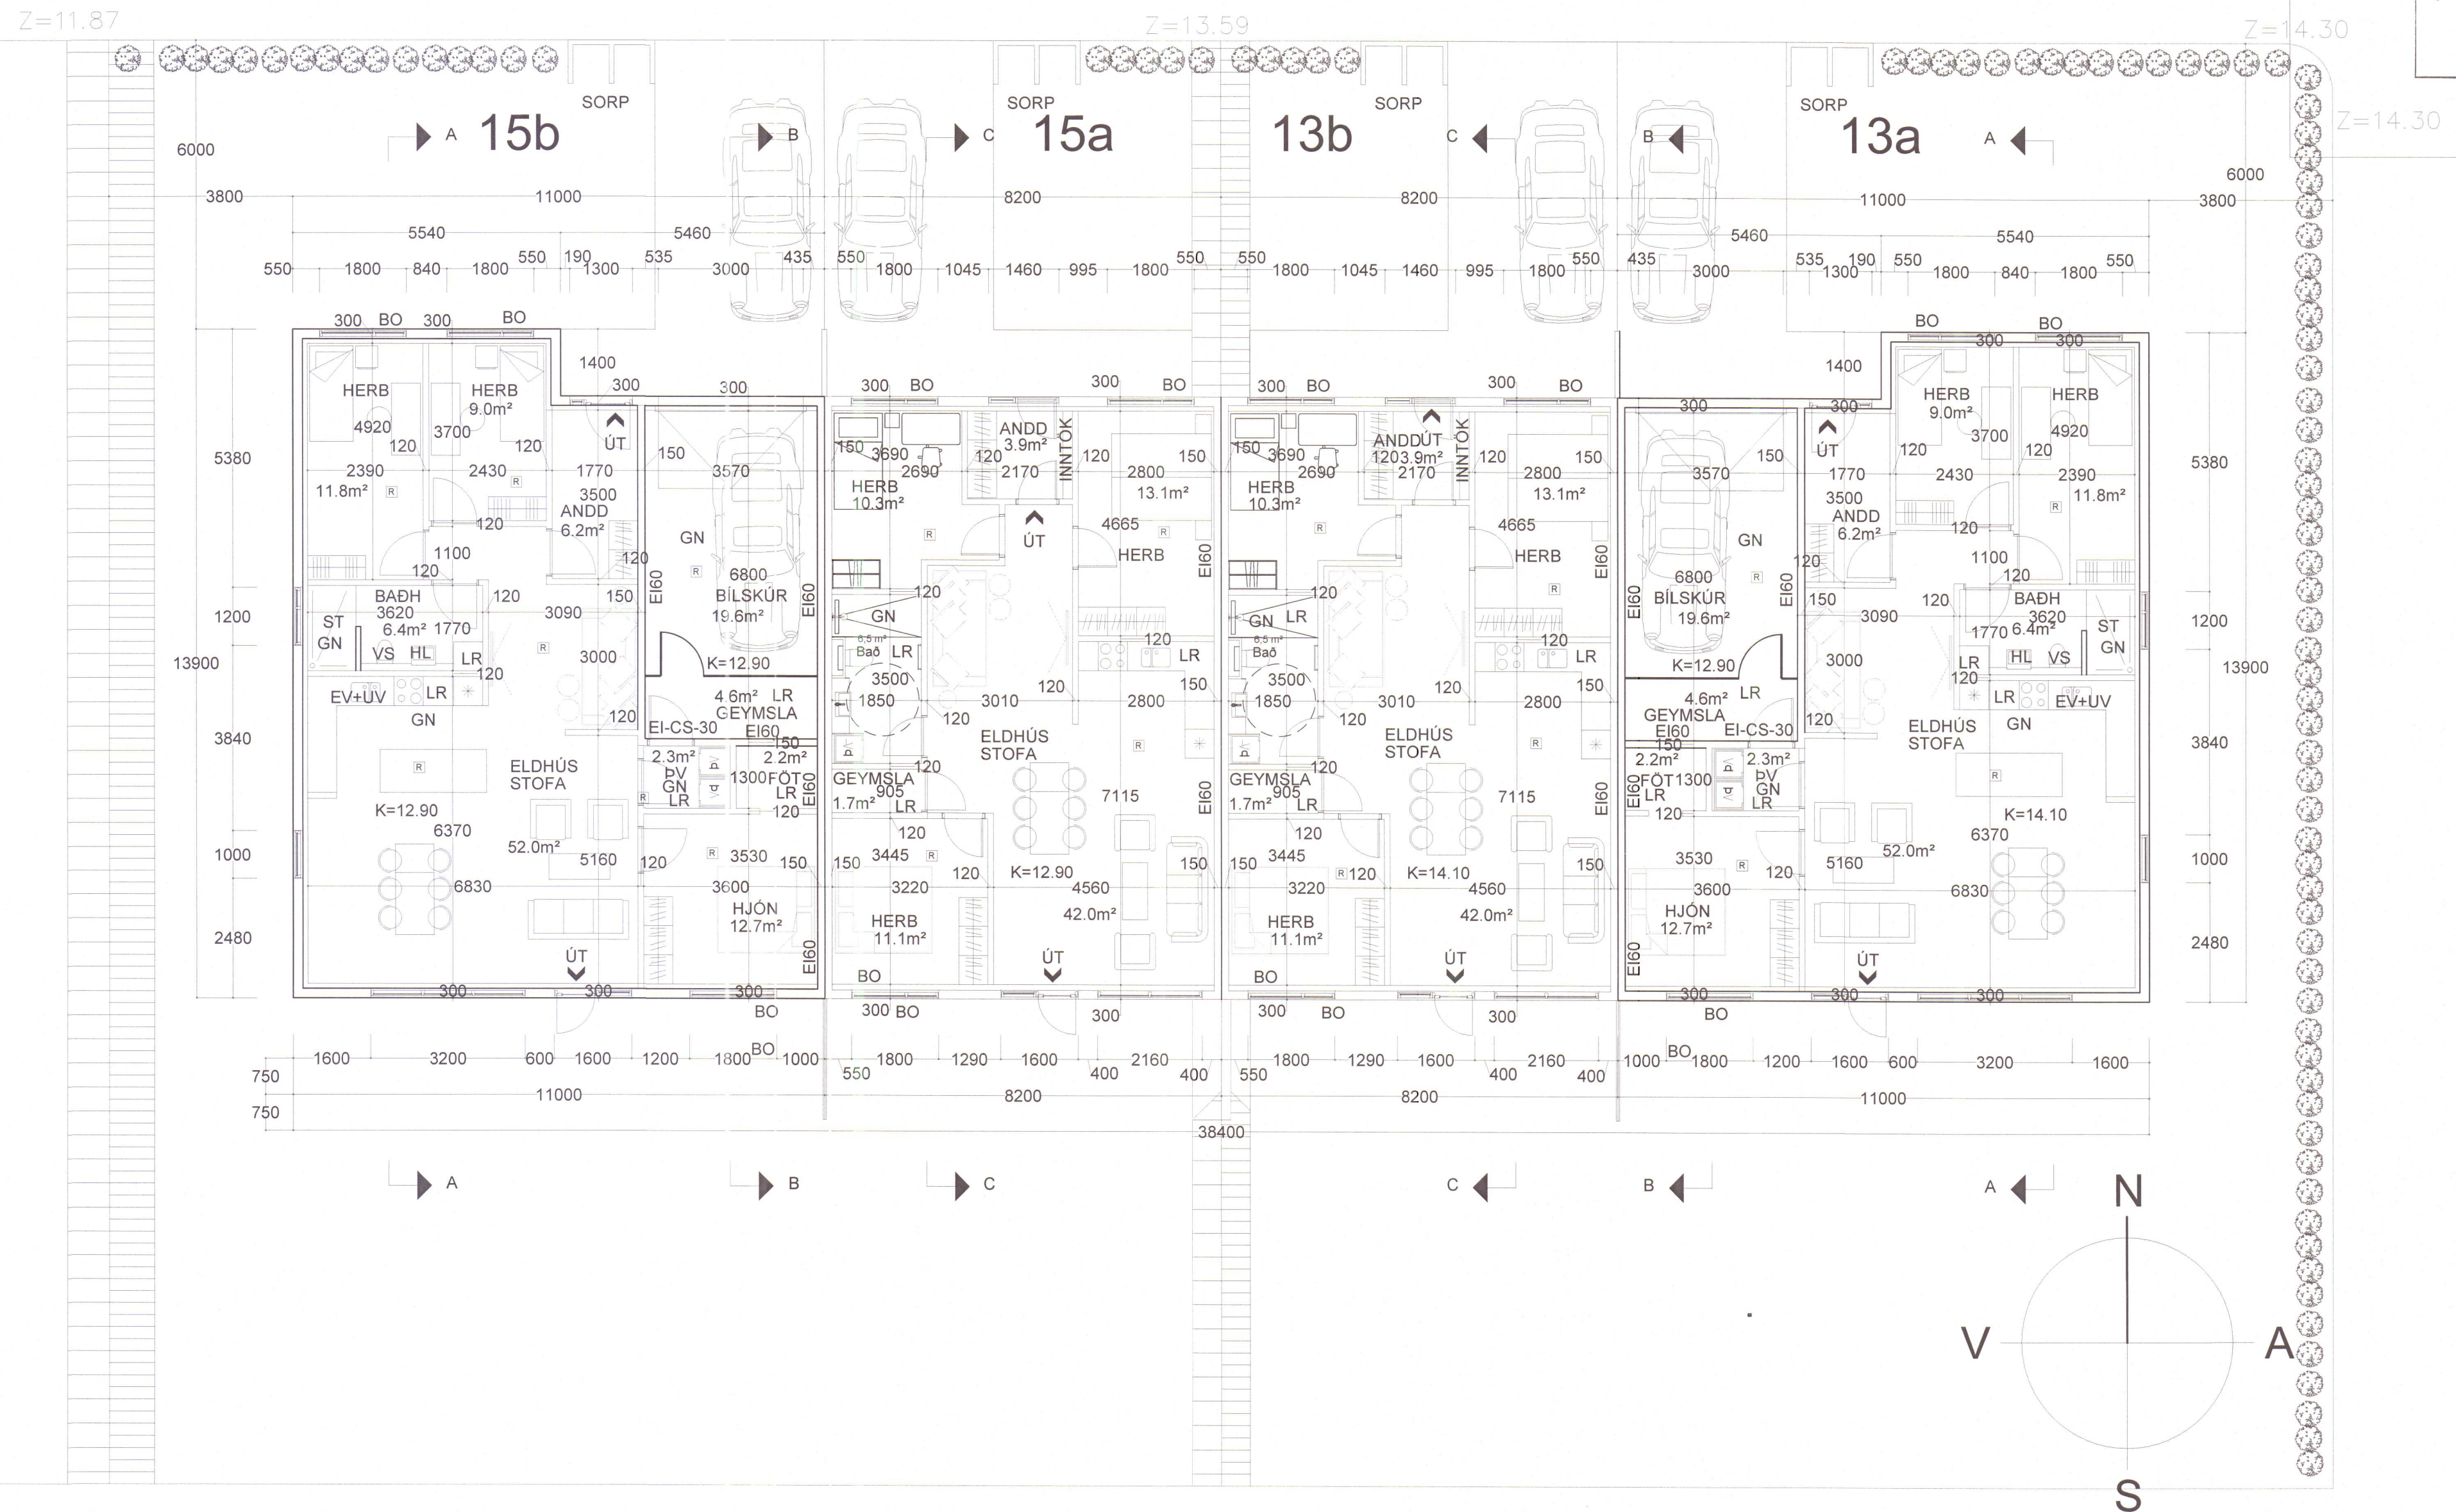

L005

L002

UTGÁFA	BREYTING	DAGSETT	TEIÐNAB	YFIRFARIR	UTGÁFA	BREYTING	DAGSETT	TEIÐNAB	YFIRFARIR	VERKFRÆÐISTOFAN	möndull	mælikvarði: 1:100	frumstærð blaðs: A2	landnúmer: L211553 L211554	verkaupi: ÓSKAR EINAR HALLGRÍMSSON	kt. verkaupa:	TEIÐNAB SVBJ MANNAB SVBJ YFIRFARIR SVBJ DAGSETT SEP22 VERKJÖNER 24.11	VERKJÖR GRUNDARTÚN 13-15, HVAMMSTANGI EFTIR AÐALTEIKNINGAR TEIÐNAB GRUNNMÝND Sveinbjörn Jónsson	VERJON VERKAUFA BLASTÆRÐ A2 BLANDER A-102
--------	----------	---------	---------	-----------	--------	----------	---------	---------	-----------	-----------------	---------	-------------------	---------------------	----------------------------	------------------------------------	---------------	---	---	---