




Snið A mkv. 1:20

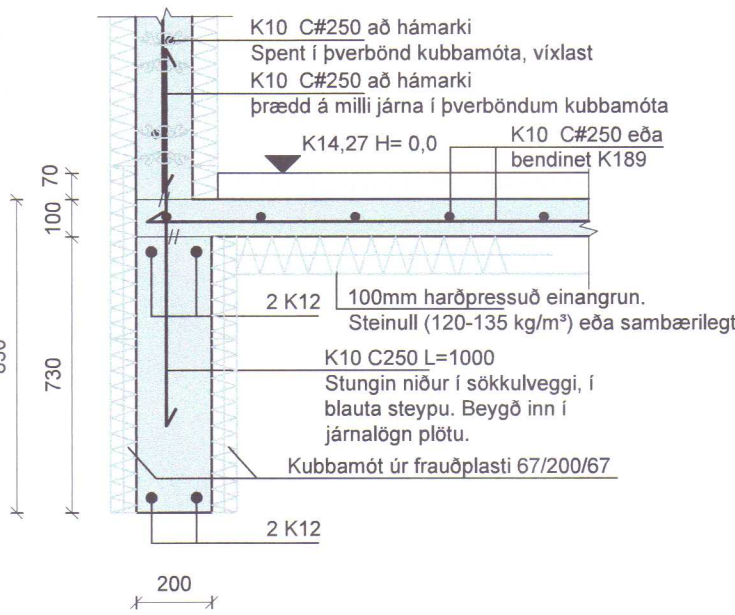


Snið B mkv. 1:20

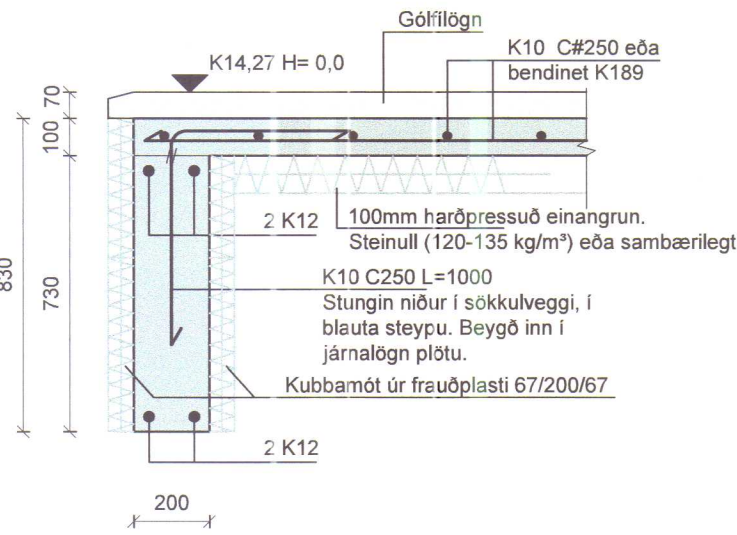


Snið C mkv. 1:20

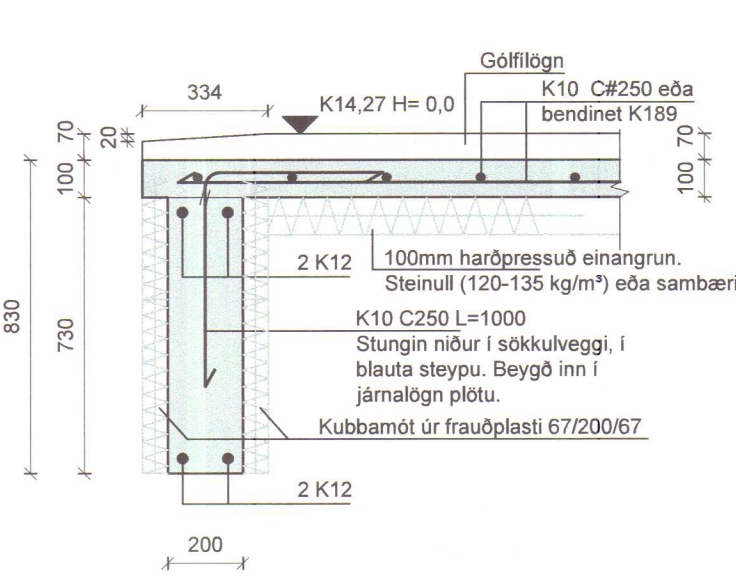


Snið D mkv. 1:20

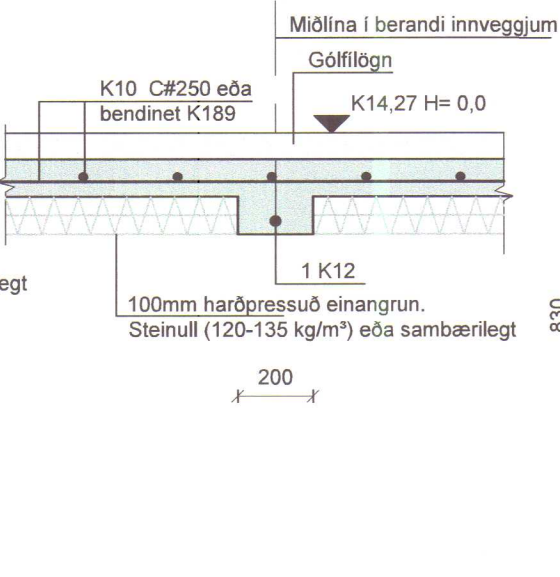


Snið E mkv. 1:20

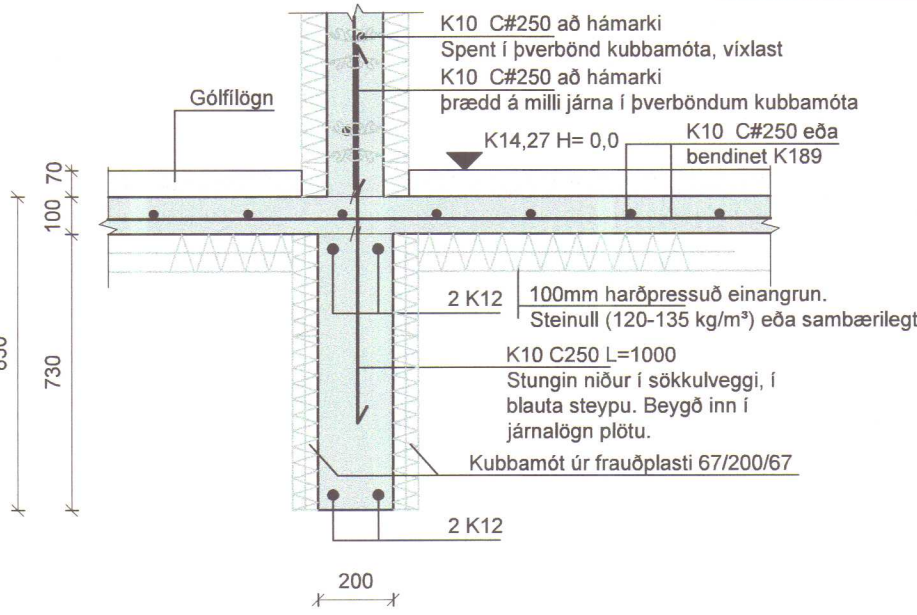


Snið F mkv. 1:20

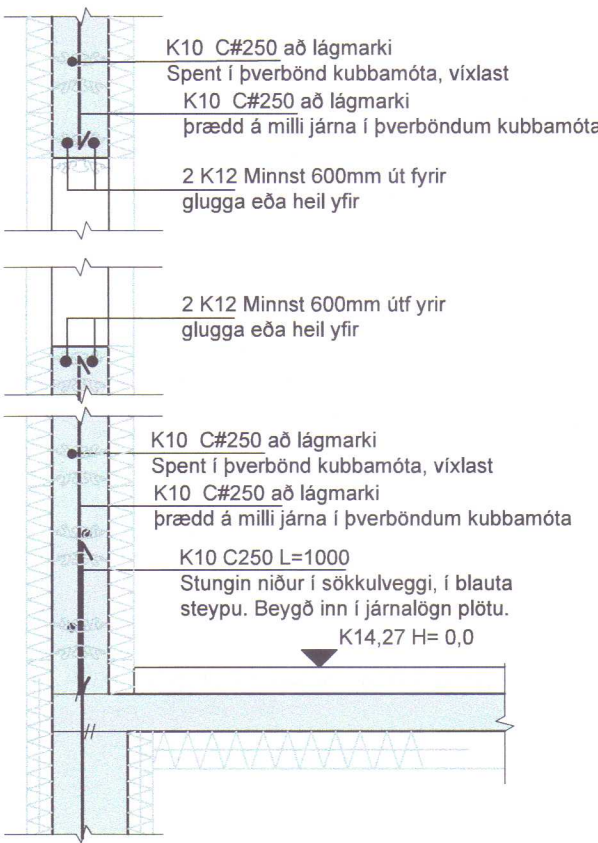


Snið G mkv. 1:20

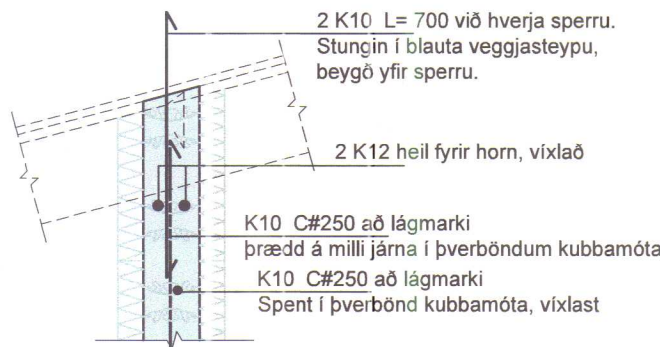


Snið H mkv. 1:20

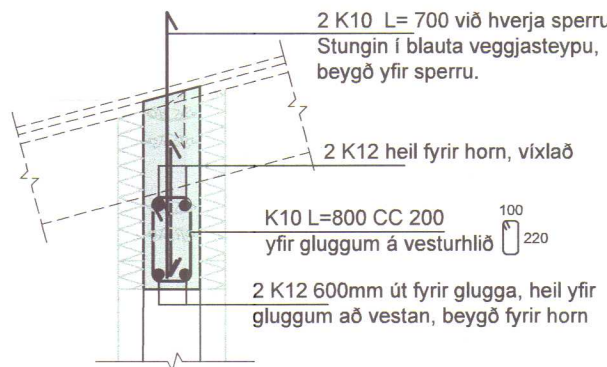

Snið I mkv. 1:20

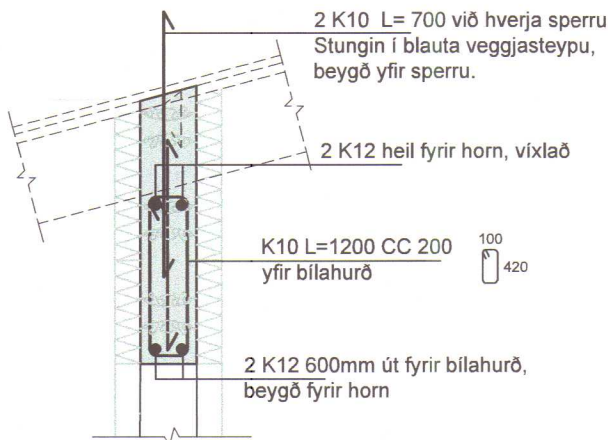


Snið J mkv. 1:20

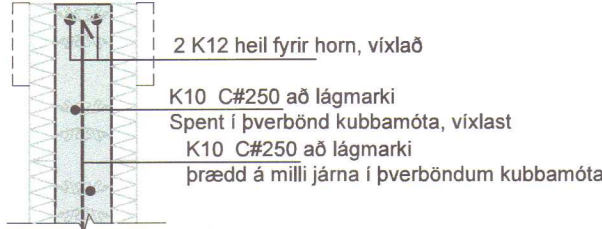


S1


Undirstaða S1 mkv. 1:20

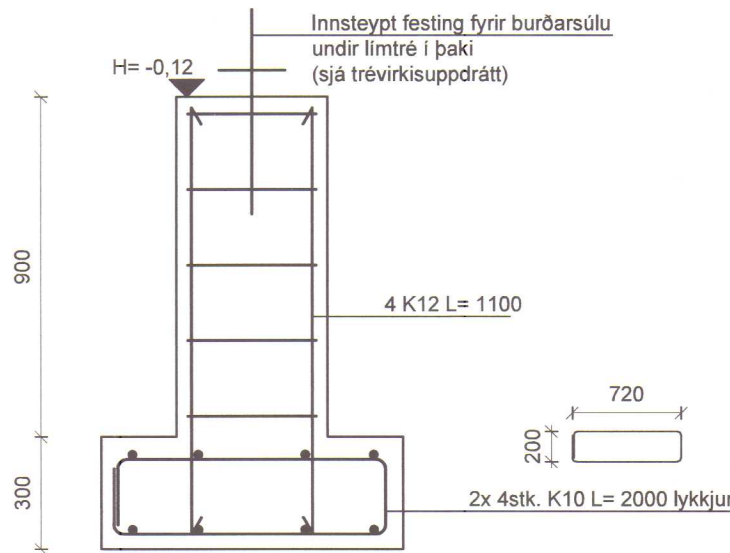

Deili 1 mkv. 1:20

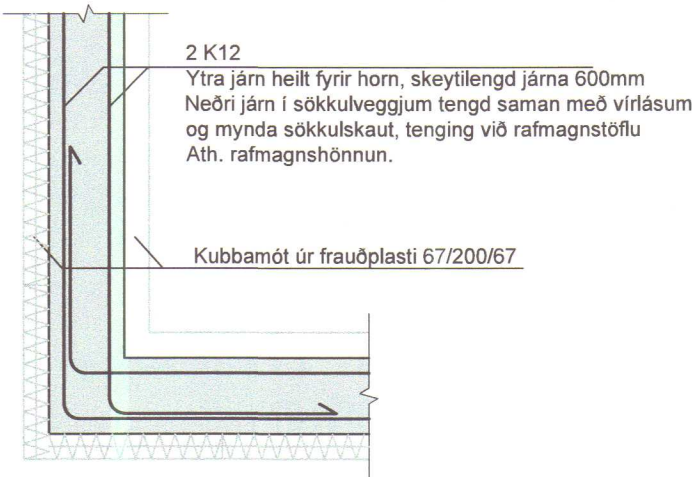

Deili 2 mkv. 1:20

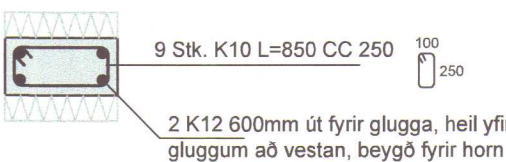

MÓTTEKIÐ

26. nóv. 2018

Byggingarfulltrúinn
í Húnaþingi vestra

Br:	1.	Gólfplötu breytt, ilögn 70mm	Dags.	15.11.18
Grundartún 6, Hvammstanga			Teikn nr: B-103	
Járnalögn, snið og deili			Frumstærð: A2	
Dags:	4. sep. 2018	Mkv: 50, 1:20	V.nr:	3054
Áritun hönnuðar: <i>Ingvar G. Sigurðarson</i>			Hannað:	IGS
			Teiknað:	DEP
INGVAR BÝGJAR SIGURÐARSON				
KT. 020884-3639				
VÍÐIRGRUND 22				
550 SAUÐÁRKRÓKUR				
SÍMI 868-5052				
NETFANG: IGS84@SIMNET.IS				

Grunnmynd, þak
mkv. 1:50

Notkun heimiluð
á ábyrgð höfundar

29. okt. 2018 '08

Byggingarfulltrúinn
í Húnaþingi vestra

Trévirkir :

Timbur í burðarvirki skal vera styrkleikaflokkað skv.
IST INSTA 412

Límré í burðarvirki skal uppfylla kröfur staðalsins IST
EN 14080

Á milli timburs og steins skal ávallt leggja tjörupappa.
Sperruenda og timbur sem steipt er fast skal fúaverja
með viðurkenndu þunnfjótandi fúavarnarefni.

Festingar :

Allar festingar límrjáa og burðarása skal heitgalvanhúða
eftir smíði. Stálgæði skulu vera Fe 360. Vinklar,
bjálkaskór og aðrar staðlaðar festingar skulu vera af
viðurkenndri gerð og ætlaðar fyrir burðarvirki. Sama
gildir um allar skrúfur og nagla.

Allir múr- og maskínuboltar sem notaðir eru í burðarvirki
skulu vera heitgalvanhúðaðir. Undir boltahausa og rær
sem leggjast að timbri skal setja ferhímtar skinnur með
kantlengd minnst 3x þvermál bolts og þykktin 0,3x
þvermálið.

45x220 boltað beggja vegna á
útveggi sem eru samsíða sperrum.
67mm stapilt millilegg fellt í einangrun
skilið frá steinvegg með tjörupappa.
Heitgalv. múrboltar M12x200 CC 800


MÓTTEKID

11. sep. 2018


Br:		Dags.	
Grundartún 6, Hvammstanga		Teikn nr:	B-104
Burðarvirki Þak Grunnmynd		Frumstærð:	A2
Dags:	4. sep. 2018	Mkv:1:50, 1:20	V.nr: 3054
Áritun hönnuðar:	Ingvar G. Sigurðarson		Hannað: IGS
			Teiknað: PED
INGVAR GYÐJAR SIGURÐARSON KT. 020884-3639 VÍÐIRGRUND 22 550 SAUÐÁRKRÓKUR SÍMI 868-5052 NETFANG: IGS84@SIMNET.IS			

Notkun heimiluð
á ábyrgð höfundar
29. okt. 2018
Byggingarfulltrúinn
í Húnaþingi vestra


SNÍÐ K mkv. 1:10

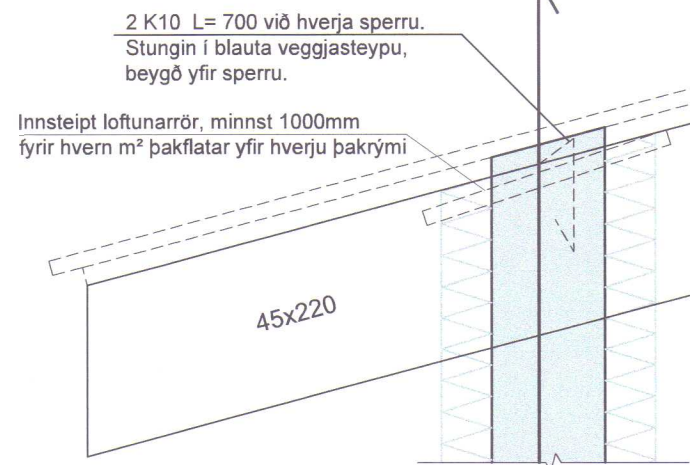


SNÍÐ L mkv. 1:10

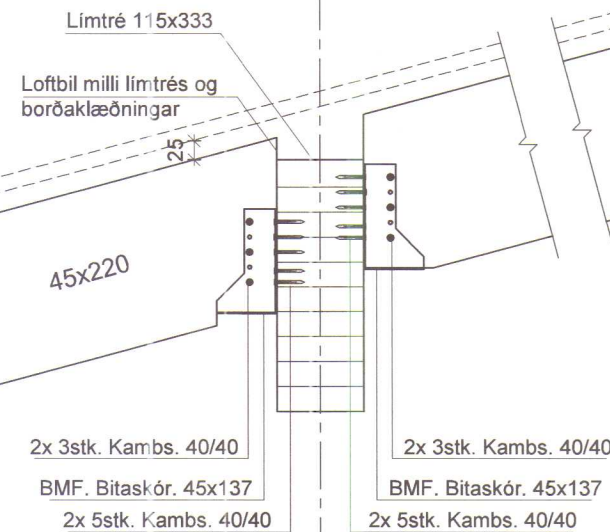


SNÍÐ M mkv. 1:10

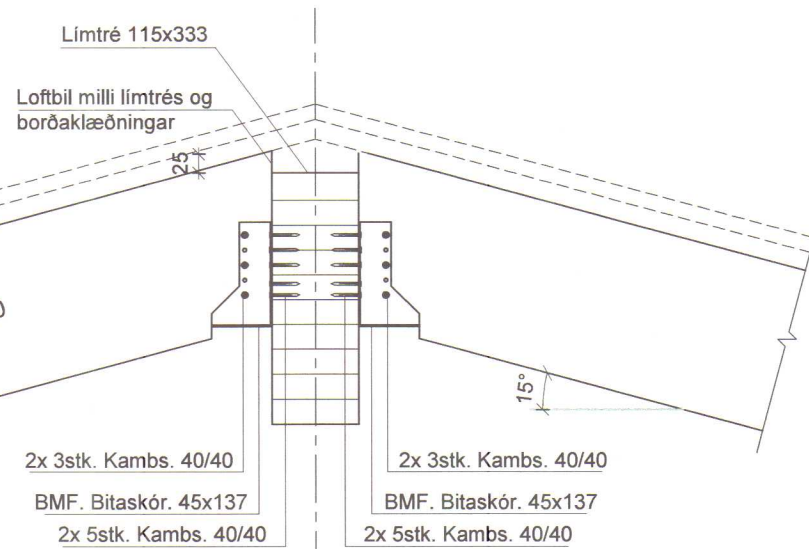

SNÍÐ N mkv. 1:10

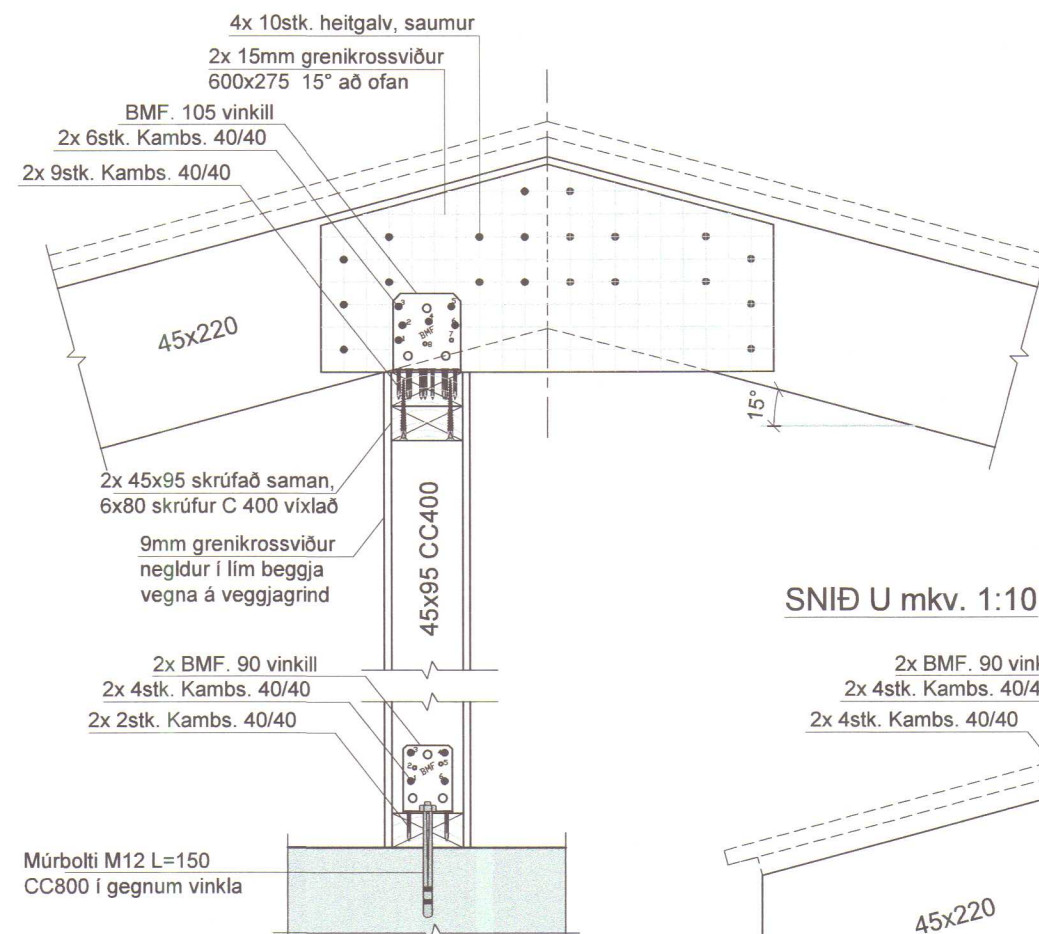


SNÍÐ U mkv. 1:10

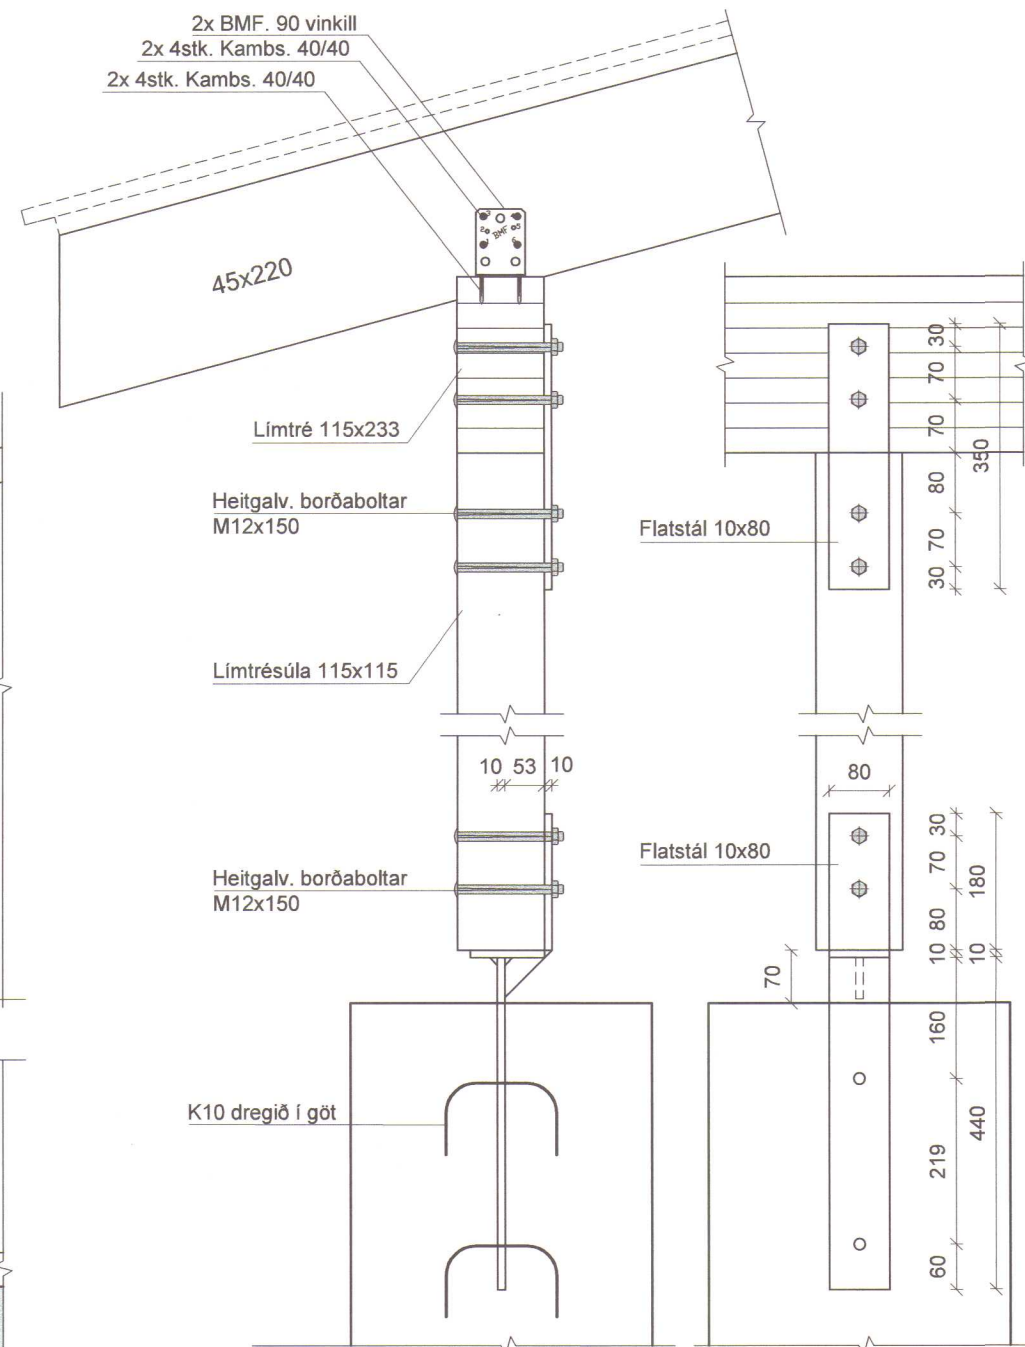


SNÍÐ P mkv. 1:10


"P" er eins nema ekki undir mæni

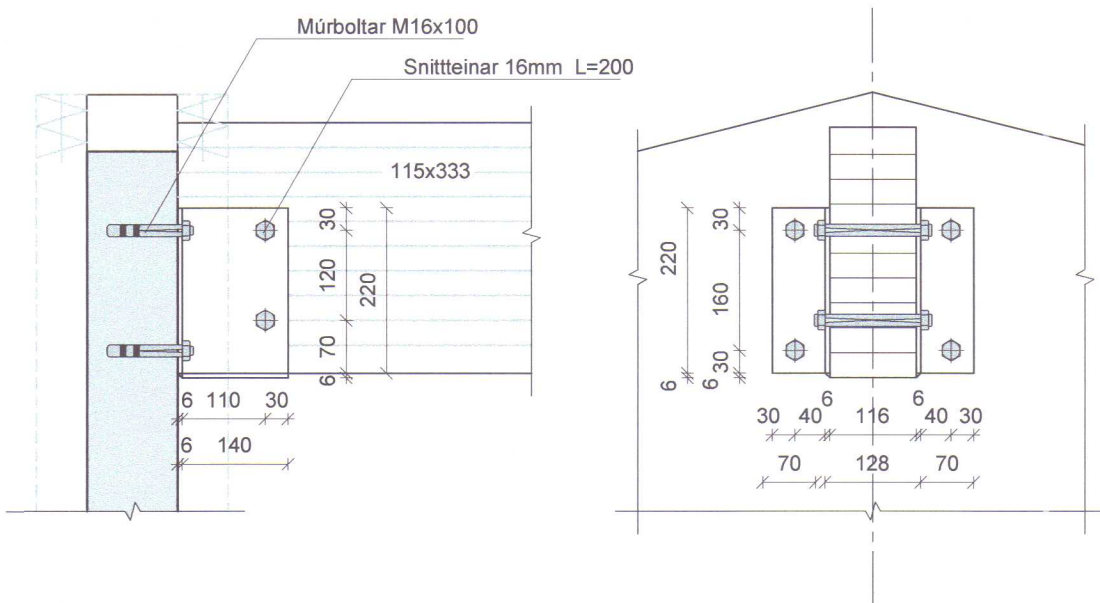


SNÍÐ R mkv. 1:10

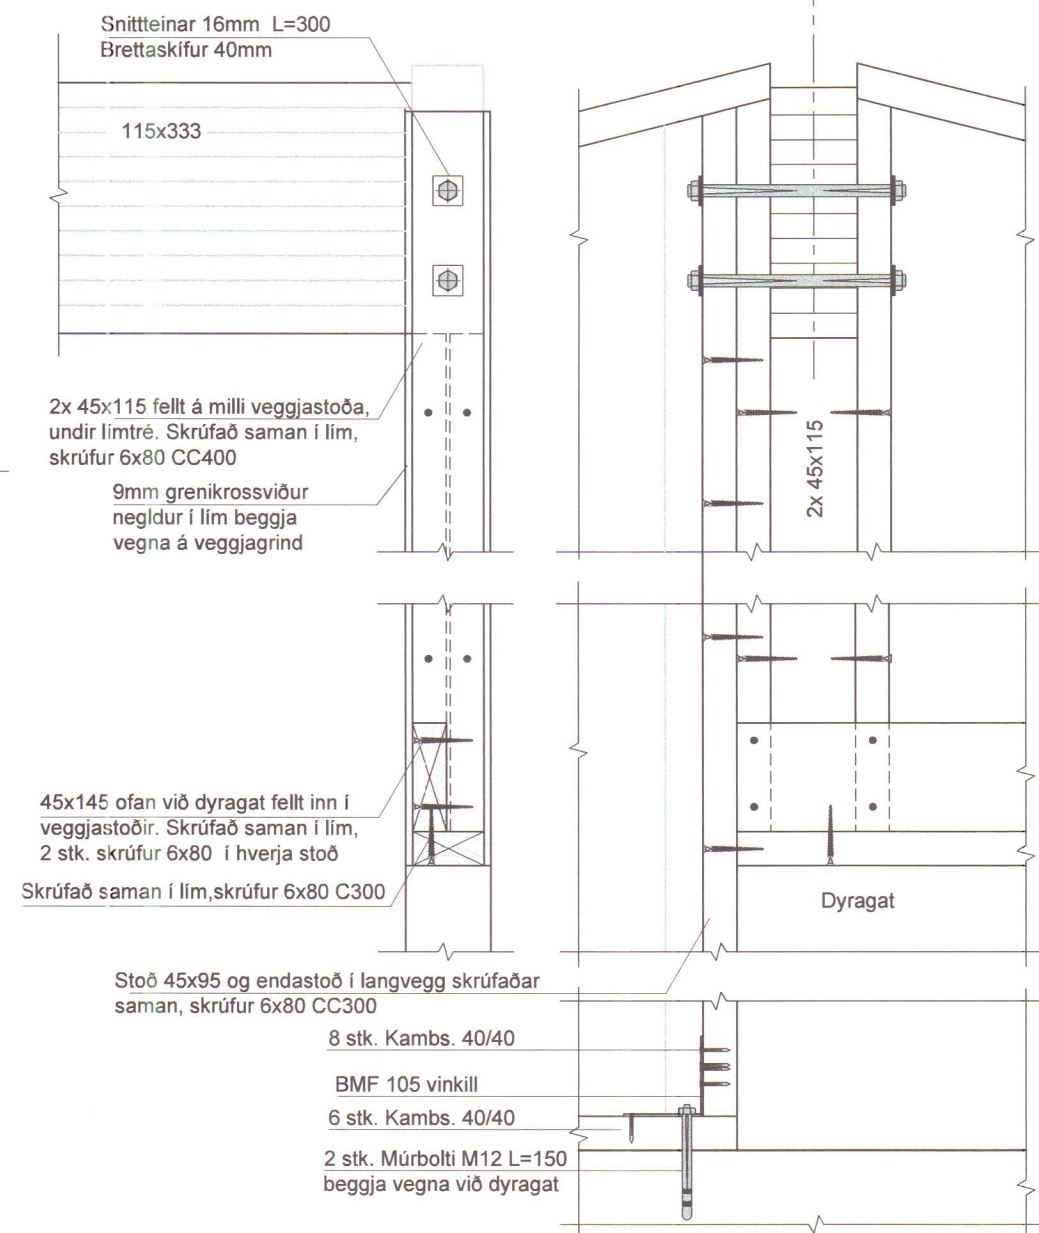

SNÍÐ S mkv. 1:10

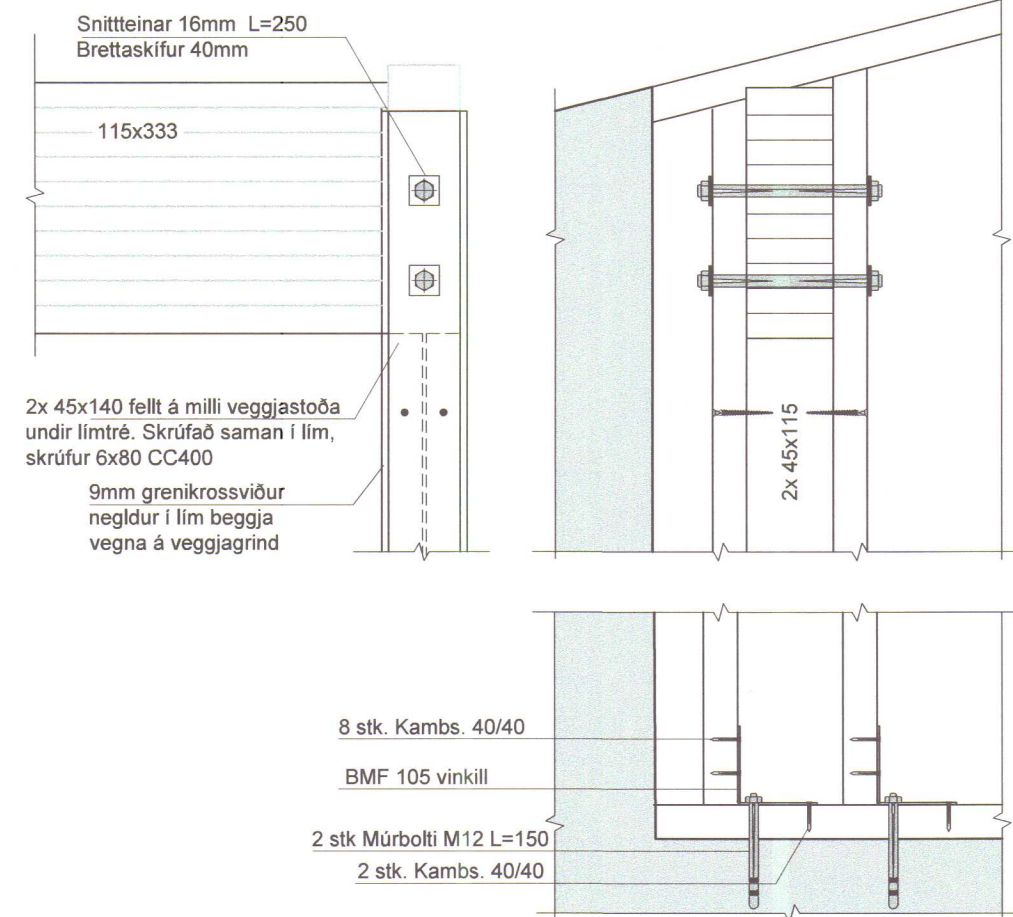


SNÍÐ O mkv. 1:10

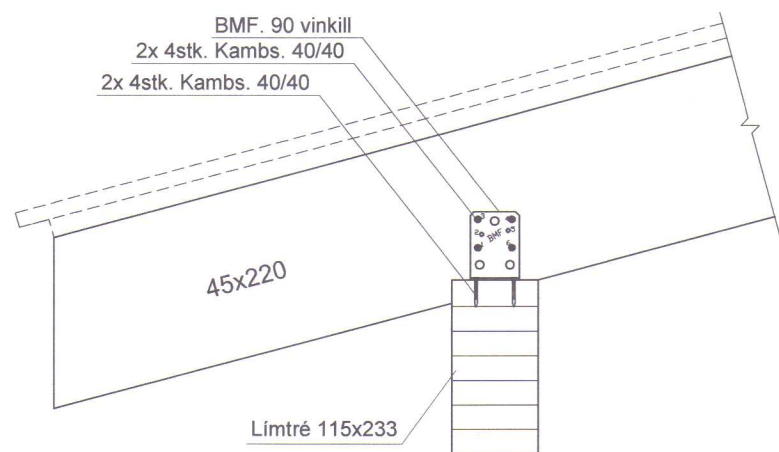

SNÍÐ T mkv. 1:10

"T" er eins nema spegilmynd

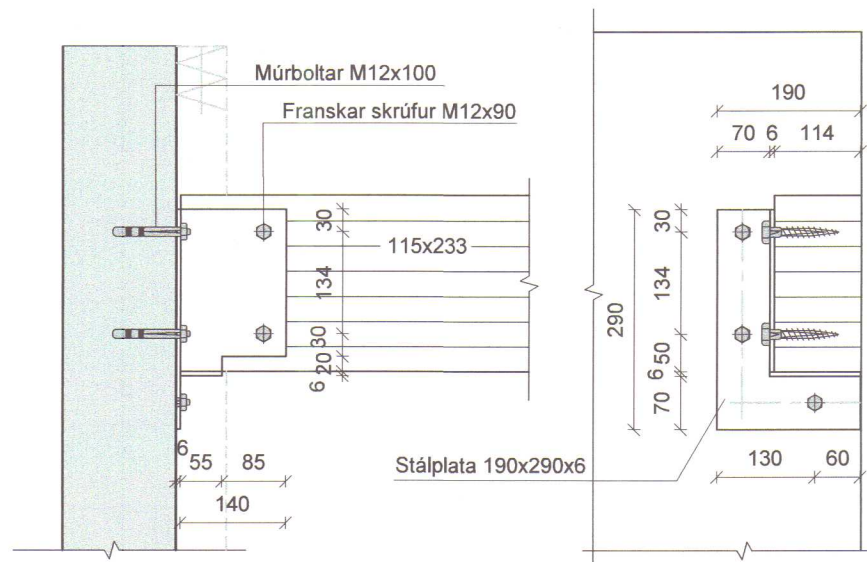


Allar stálfestingar skal heitgalvanhúða eftir smíði

MÓTTEKIÐ
11. sep. 2018
Byggingarfulltrúinn
í Húnaþingi vestra

Br:		Dags:	
Grundartún 6, Hvammstanga		Teikn nr:	B-105
Burdarvirki þak Sníð og deili		Frumstærð:	A2
Dags:	4. sep. 2018	Mkv: 50, 1:20	V.nr: 3054
Áritun hönnuðar:	Hannað:		IGS
Ingvar G. Sigurðarson		Teiknað:	DEP
INGVAR GÝGJAR SIGURÐARSON KR. 020884-3639 VÍÐIRBRUND 22 550 SAUÐÁRKRÓKUR SÍMI 868-5052 NETFANG: IGS84@SIMNET.IS			

Sökkull Járnalögn -
Grunnmynd mkv. 1:50

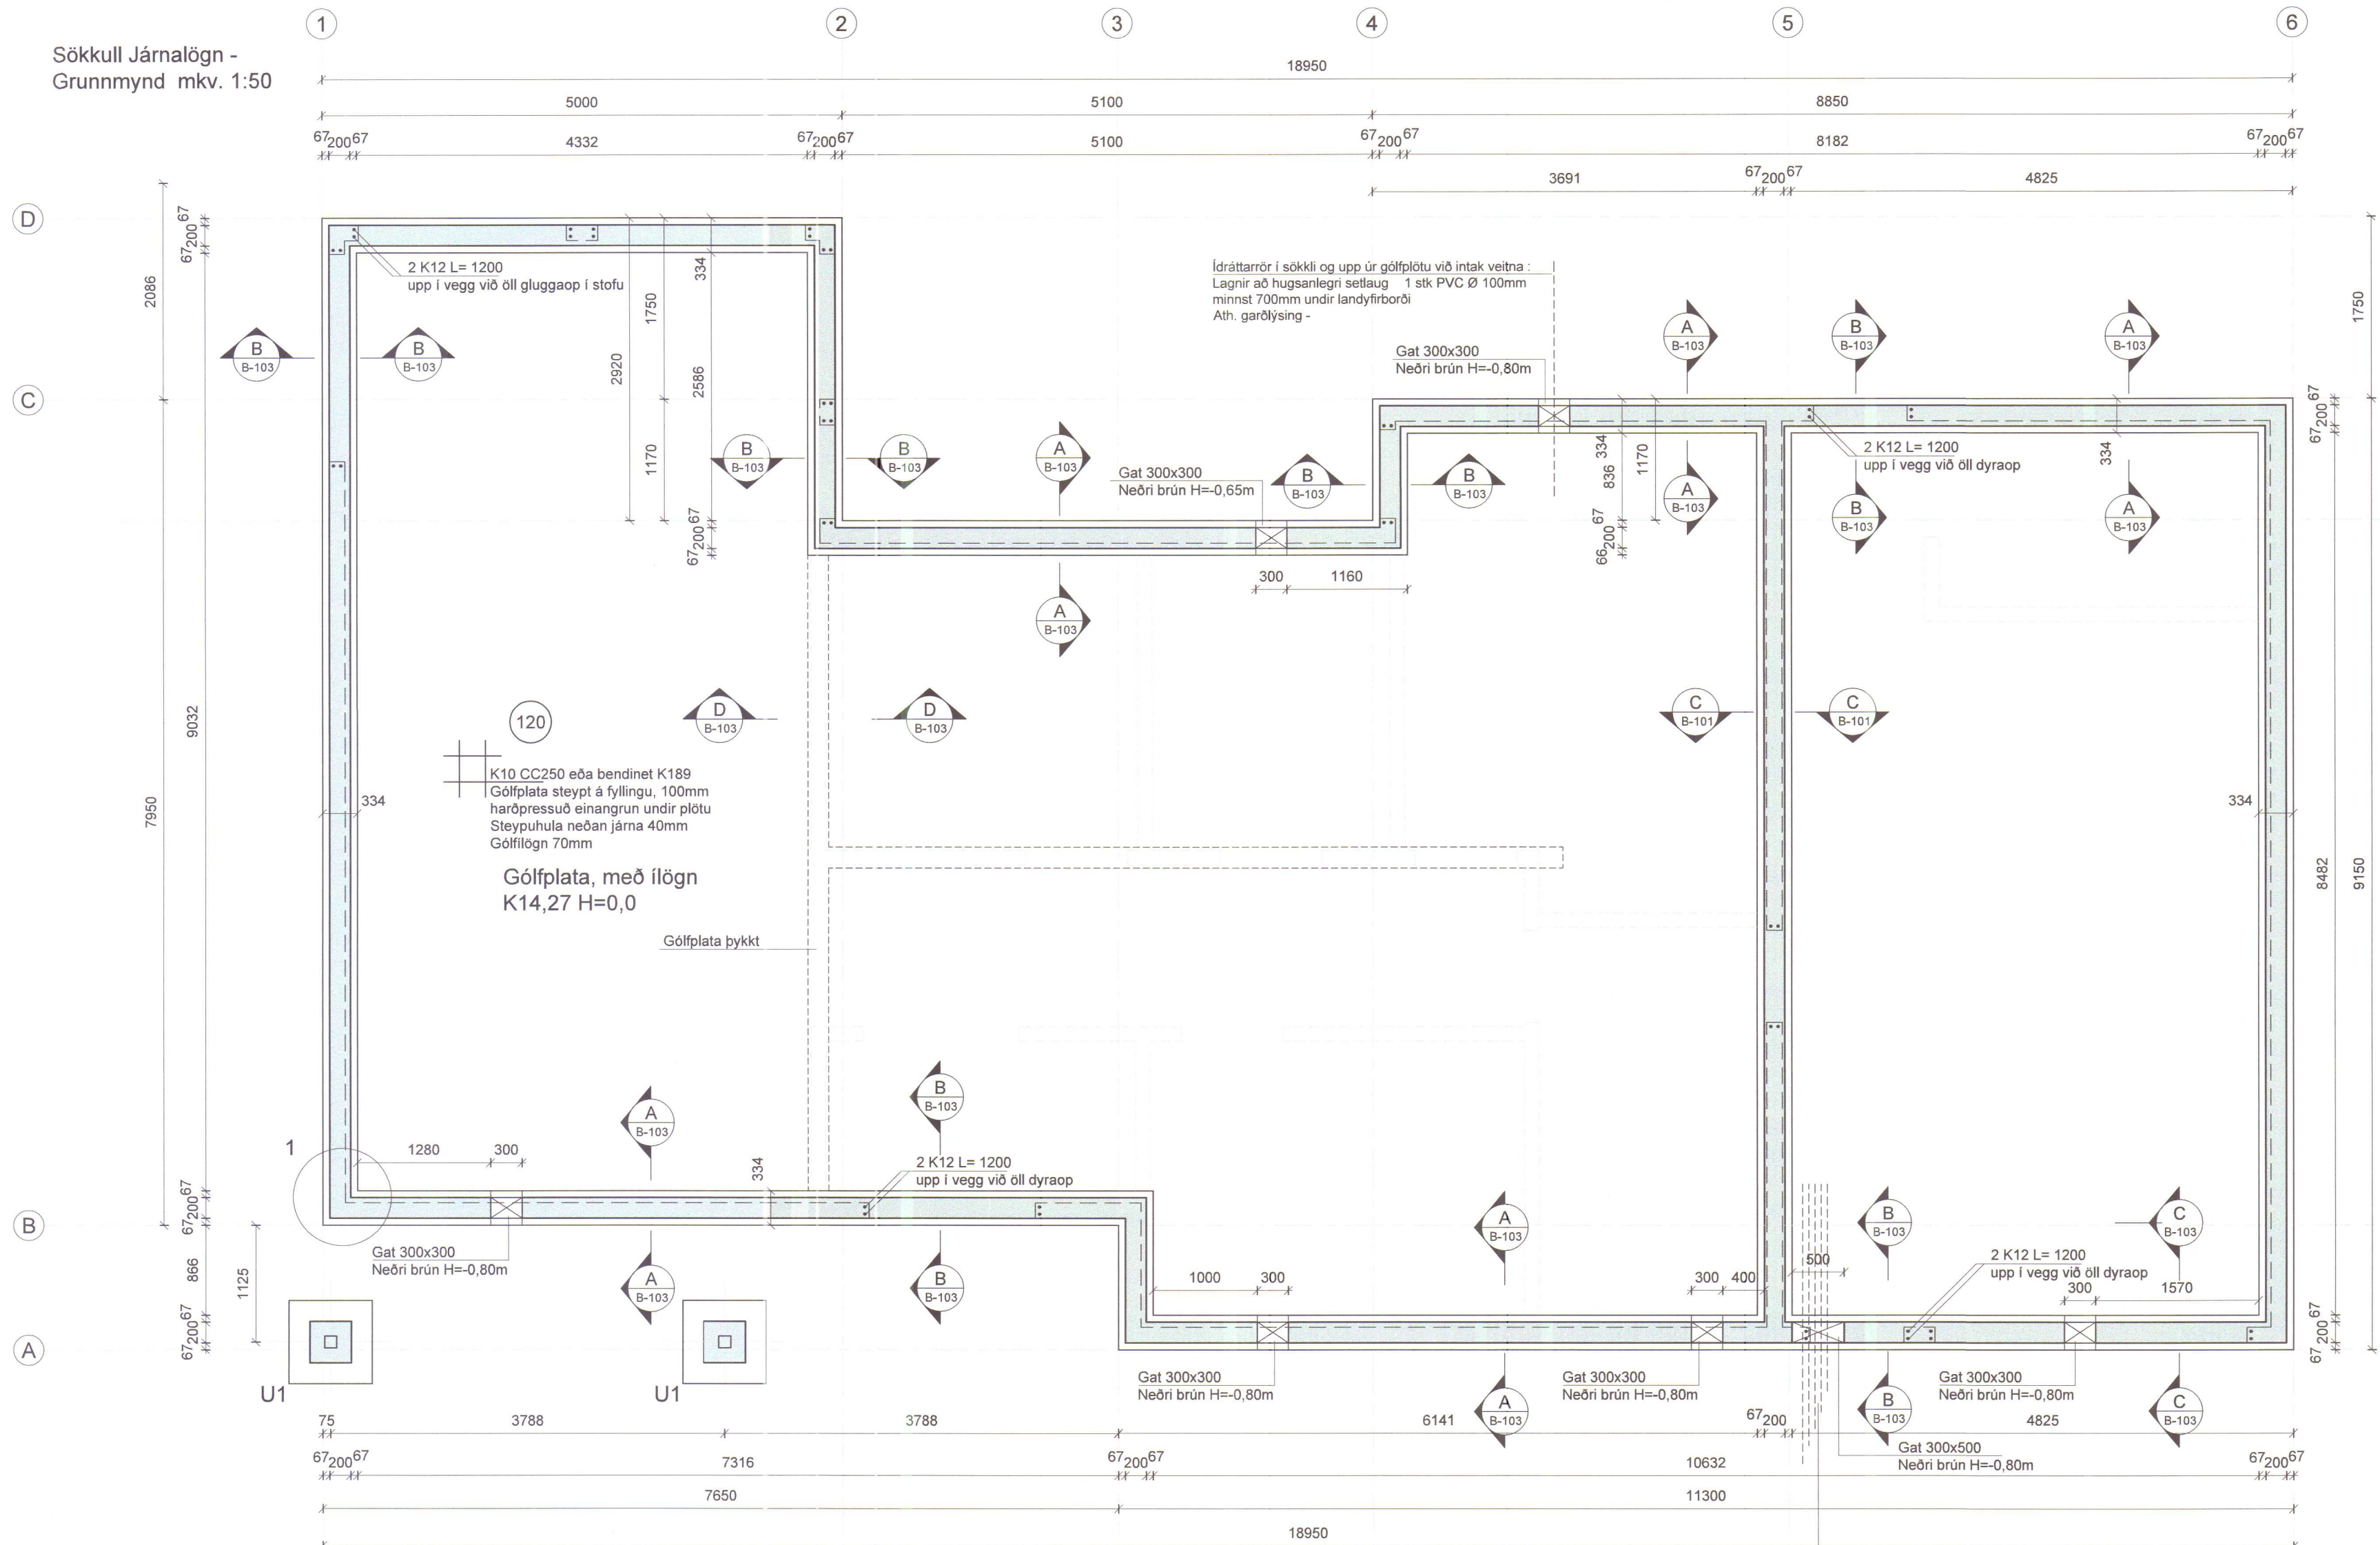

Grundun :

Allan lífrænan jarðveg skal fjarlægja úr grunnstæði.
Sökkjar hvíla á burðarhæfri, frostfríri malarfyllingu.
Minnsta hæð sökkuls við útvegg skal vera 0,6m undir
endanlegu jarðvegysfirborði.

Fyllingu undir sökkla skal þjappa í lögum í samræmi
við eftirfarandi töflu. Fyllingarefni skal vera með
hæfilegum raka þannig að sem best þjoppun náist.

Tæki	Lagþykkt [m]	Fjöldi yfirferða
10 tonna vibravalti	0,80	6
5 tonna vibravalti	0,40	6
0,5 tonna vibravalti	0,30	4
0,1 tonna vibravalti	0,20	4

Járn, skeytilengd og beygjur :

Í plötum og veggjum skal ekki skeyta meira
en fjórða hvert járn í sama þversniði
nema annað sé tekið fram.
Skeytilengd við víxllagningu járna skal
vera minnst 40*d (d = þvermál stangar).

Radíus í beygjum járna skal ekki vera minni en
20x þvermál þeirra

Stál merkt Kxx er kambstál Ks 40 með
skriðmörk = 400 N/mm²

Neðstu járn í sökkulveggjum skal tengja saman með
virðisum þannig að myndi sökkulskaut og leiða með
12mm steypujárni að aðaltöflu. Sökkulskaut skal útfæra
í samráði við raflagnahönnuð.

Tákn :

→	Bendistál í neðri brún plötu eða ytri brún veggja
→	Bendistál í efri brún plötu eða innri brún veggja
##	Táknar sömu bendingu í báðar áttir

Steinsteypa

Steypa.....: C25
V/S tala.....: < 0,55
Loftinnihald.....: 5-6 %
Mesta kornastærð.....: 32 mm
Steypuhula á járnun a.m.k. 30 mm

Br:	1.	Gólfplötu breytt, ilögn 70mm	Dags.	15.11.18

Grundartún 6, Hvammstanga	Teikn nr: B-101
Sökkjar járnalögn og mál Grunnmynd	Frumstærð: A2
Dags: 4. sep. 2018	Mkv: 50, 1:20
V.nr: 3054	Hannað: IGS
Áritun hönnuðar: <i>Sigvarð B. Sigurðarson</i>	Teiknað: DEP

INGVAR GYGGJAR SIGURÐARSON
KT. 020884-3639
VÍÐIGRUND 22
550 SAUÐÁRKRÓKUR
SÍMI 868-5052
NETFANG: IGS84@SIMNET.IS

Til athugunar :


Öll mál og magnþölur þarf að sannreyna og endurskoða með tilliti til
framvindu framkvæmdar og hugsanlegs misræmis í hönnunargögnum.
Heildar mál mannvirkisins eru á aðalupprætti.

Uppgefin mál á grunnmynd miðast við utanmál kubbamóta. Gatmál
fyrir glugga og hurðir eru á grunnmynd B-102. Taka þarf mið af
endanlegri gerð glugga- og dyraumbúnaðar við frágang opna.

MÓTTEKIÐ
26. nóv. 2018




Grunnmynd, Veggir 1. hæðar
mkv. 1:50

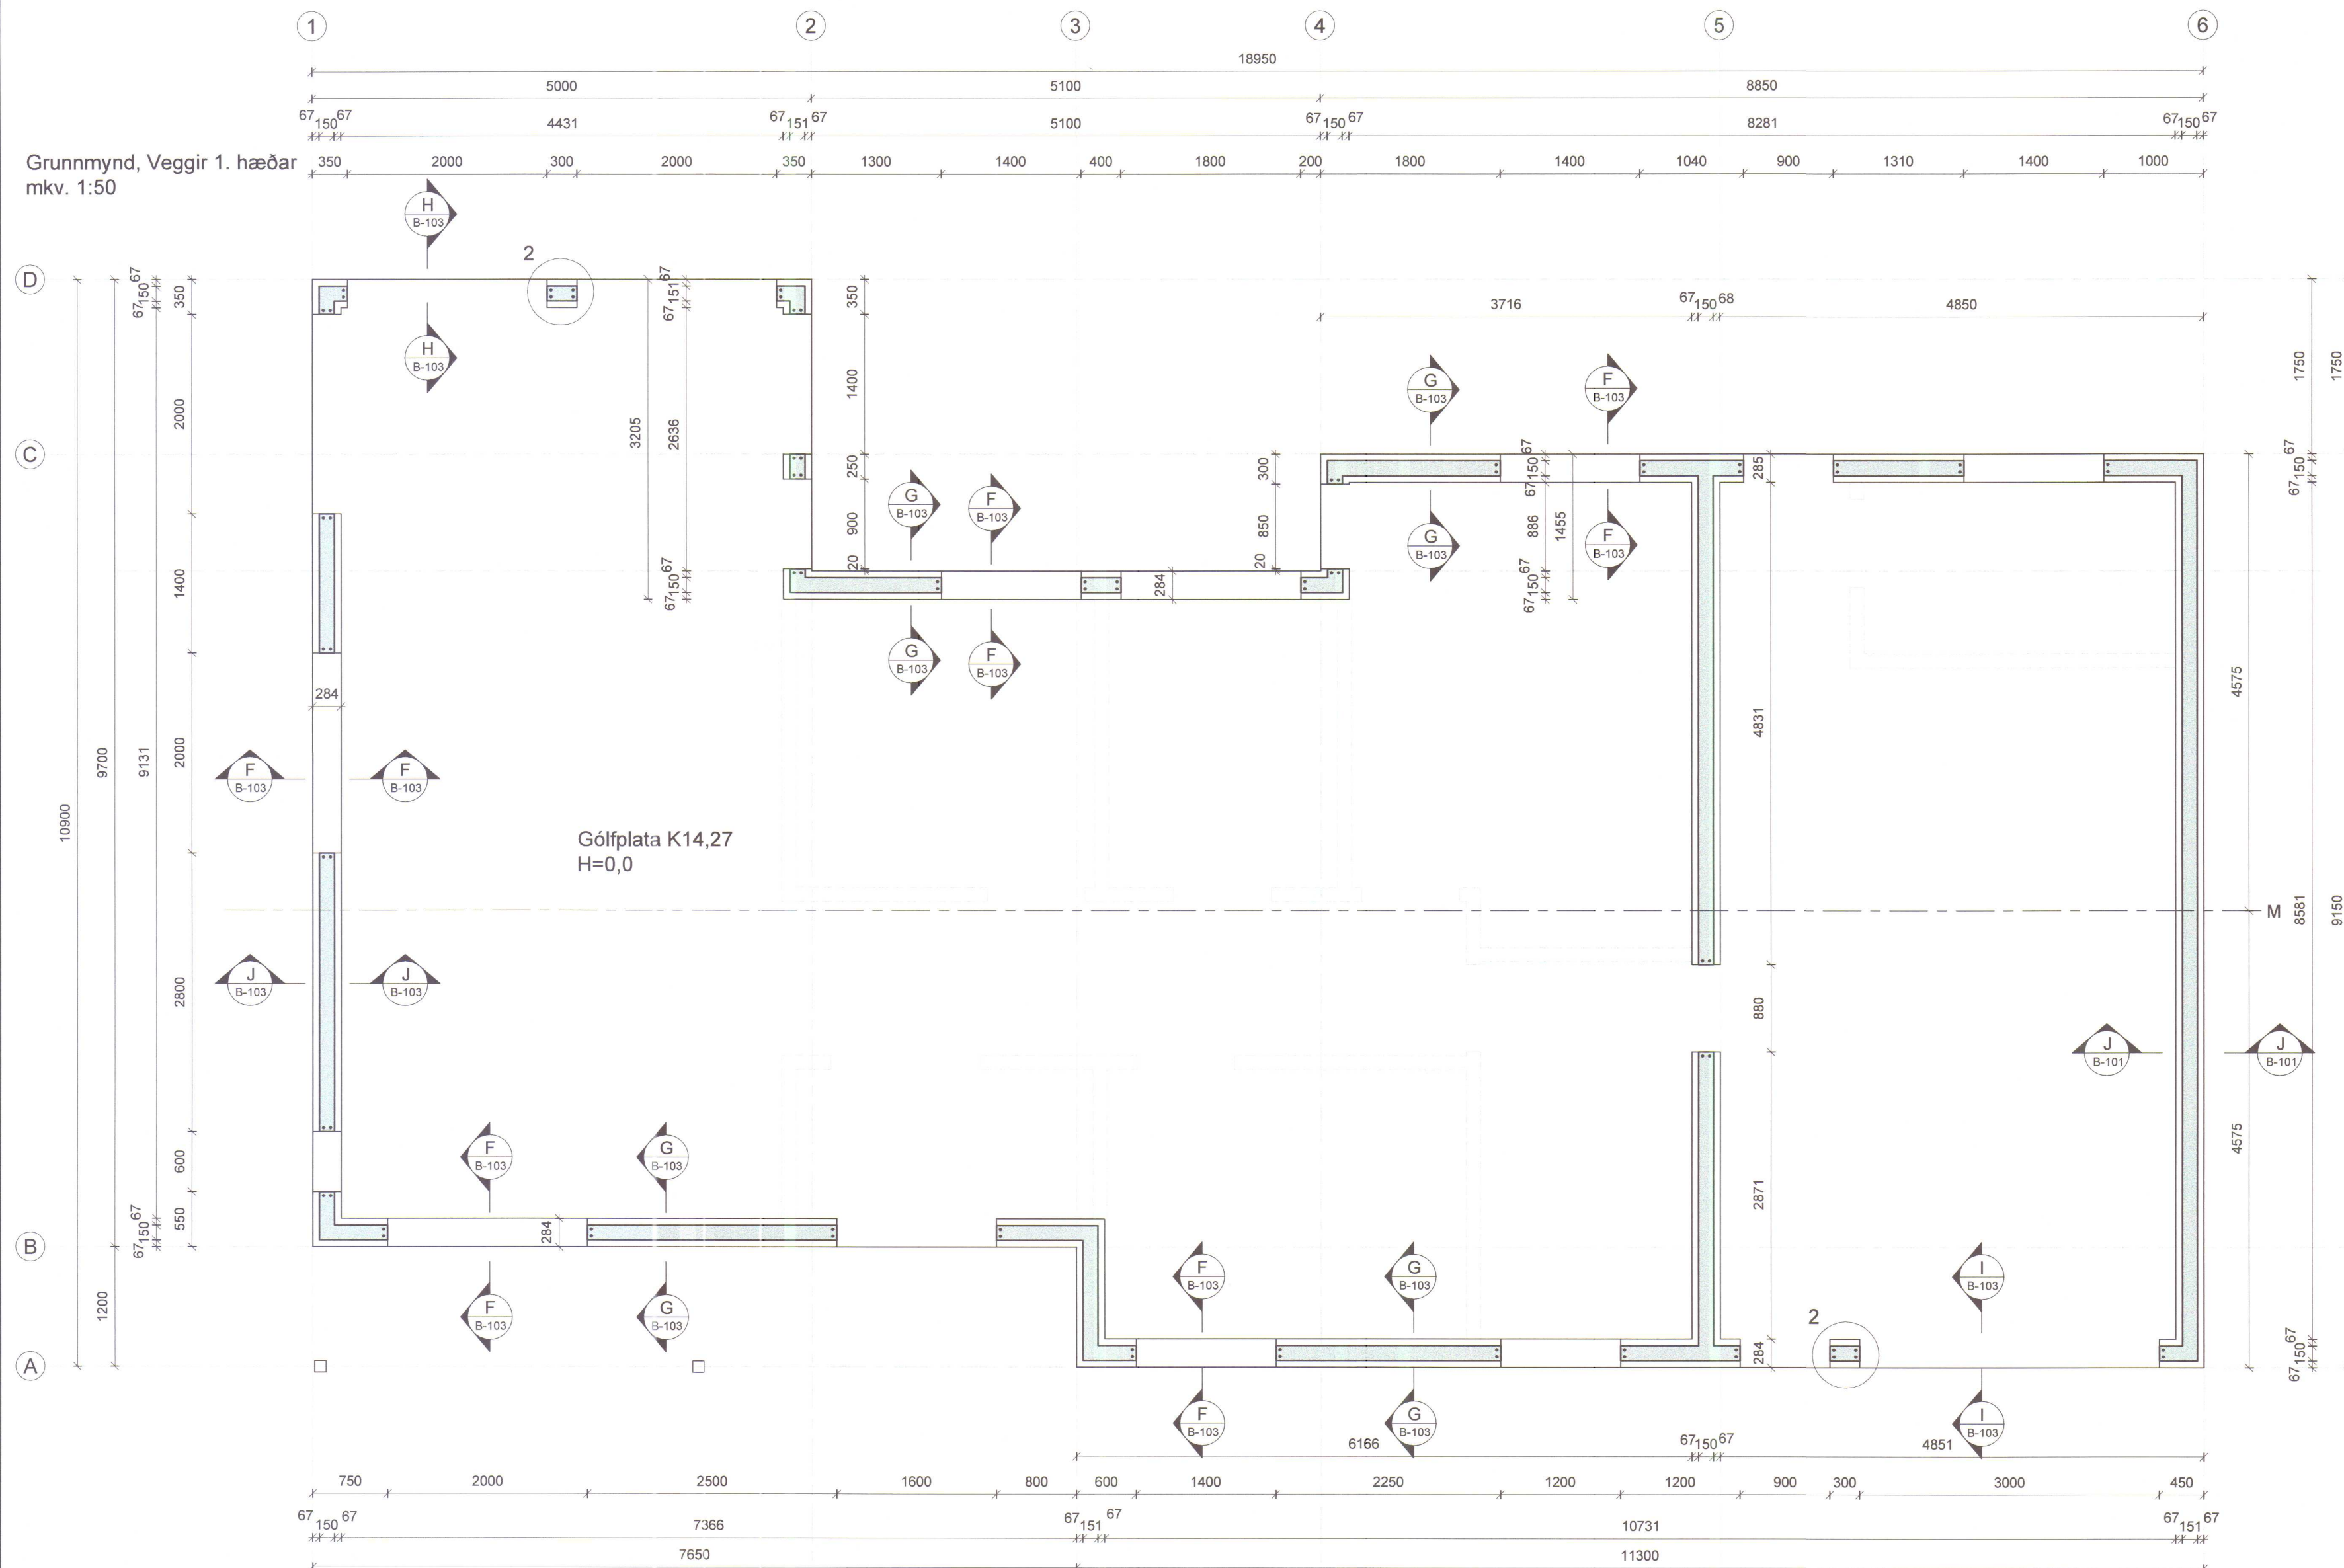

Notkun heimiluð
á ábyrgð höfundar
29. okt. 2018
Byggingarfulltrúinn
í Húnaþingi vestra

Mudura kubbamót
Mkv. 1:20

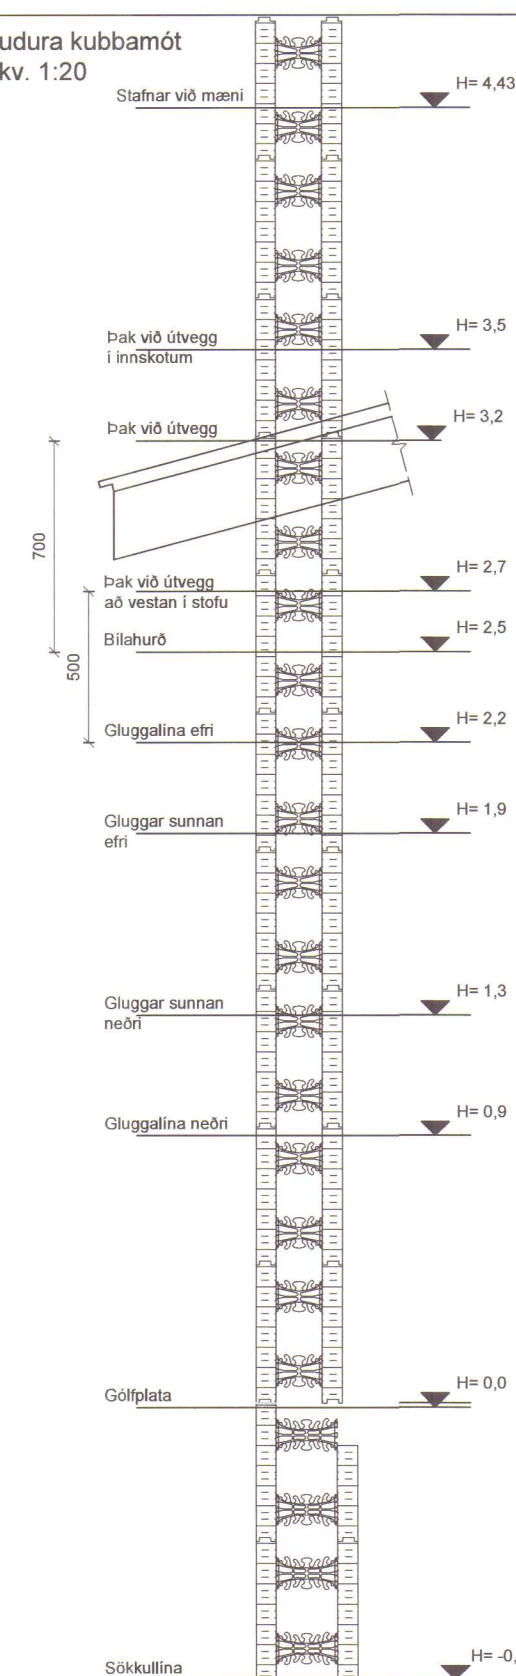

Til athugunar :

Öll mál og magntölur þarf að sannreyna og endurskoða með tilliti til framvindu framkvæmdar og hugsanlegs misræmis í hönnunargögnum. Heildar mál mannvirkisins eru á aðaluppdrætti.

Uppgefin mál á grunnmynd miðast við utánmál kubbamóta og gatmál fyrir glugga og hurðir í steypu. Taka þarf mið af endanlegri gerð glugga- og dyraumbúnaðar við frágang opana.

MÓTTEKIÐ

11. sep. 2018

Byggingarfulltrúinn
í Húnaþingi vestra

Br:		Dags.	

Grundartún 6, Hvammstanga
Teikn nr:
B-102

Veggir járnalögn og mál
Grunnmynd
Frumstærð:
A2

Dags: 4. sep. 2018
Mkv: 1:50, 1:20
V.nr: 3054
Hannað: IGS
Áritun hönnuðar: Ingvor G. Sigurðardóttir
Teiknað: DEP

INGVAR GYGGJAR SIGURÐARSON
Kt. 020884-3639
VÍÐIRGRUND 22
550 SAUÐÁRKRÚKUR
SÍMI 868-5052
NETFANG: IGS84@SIMNET.IS