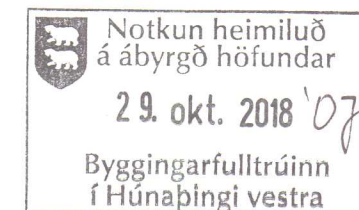
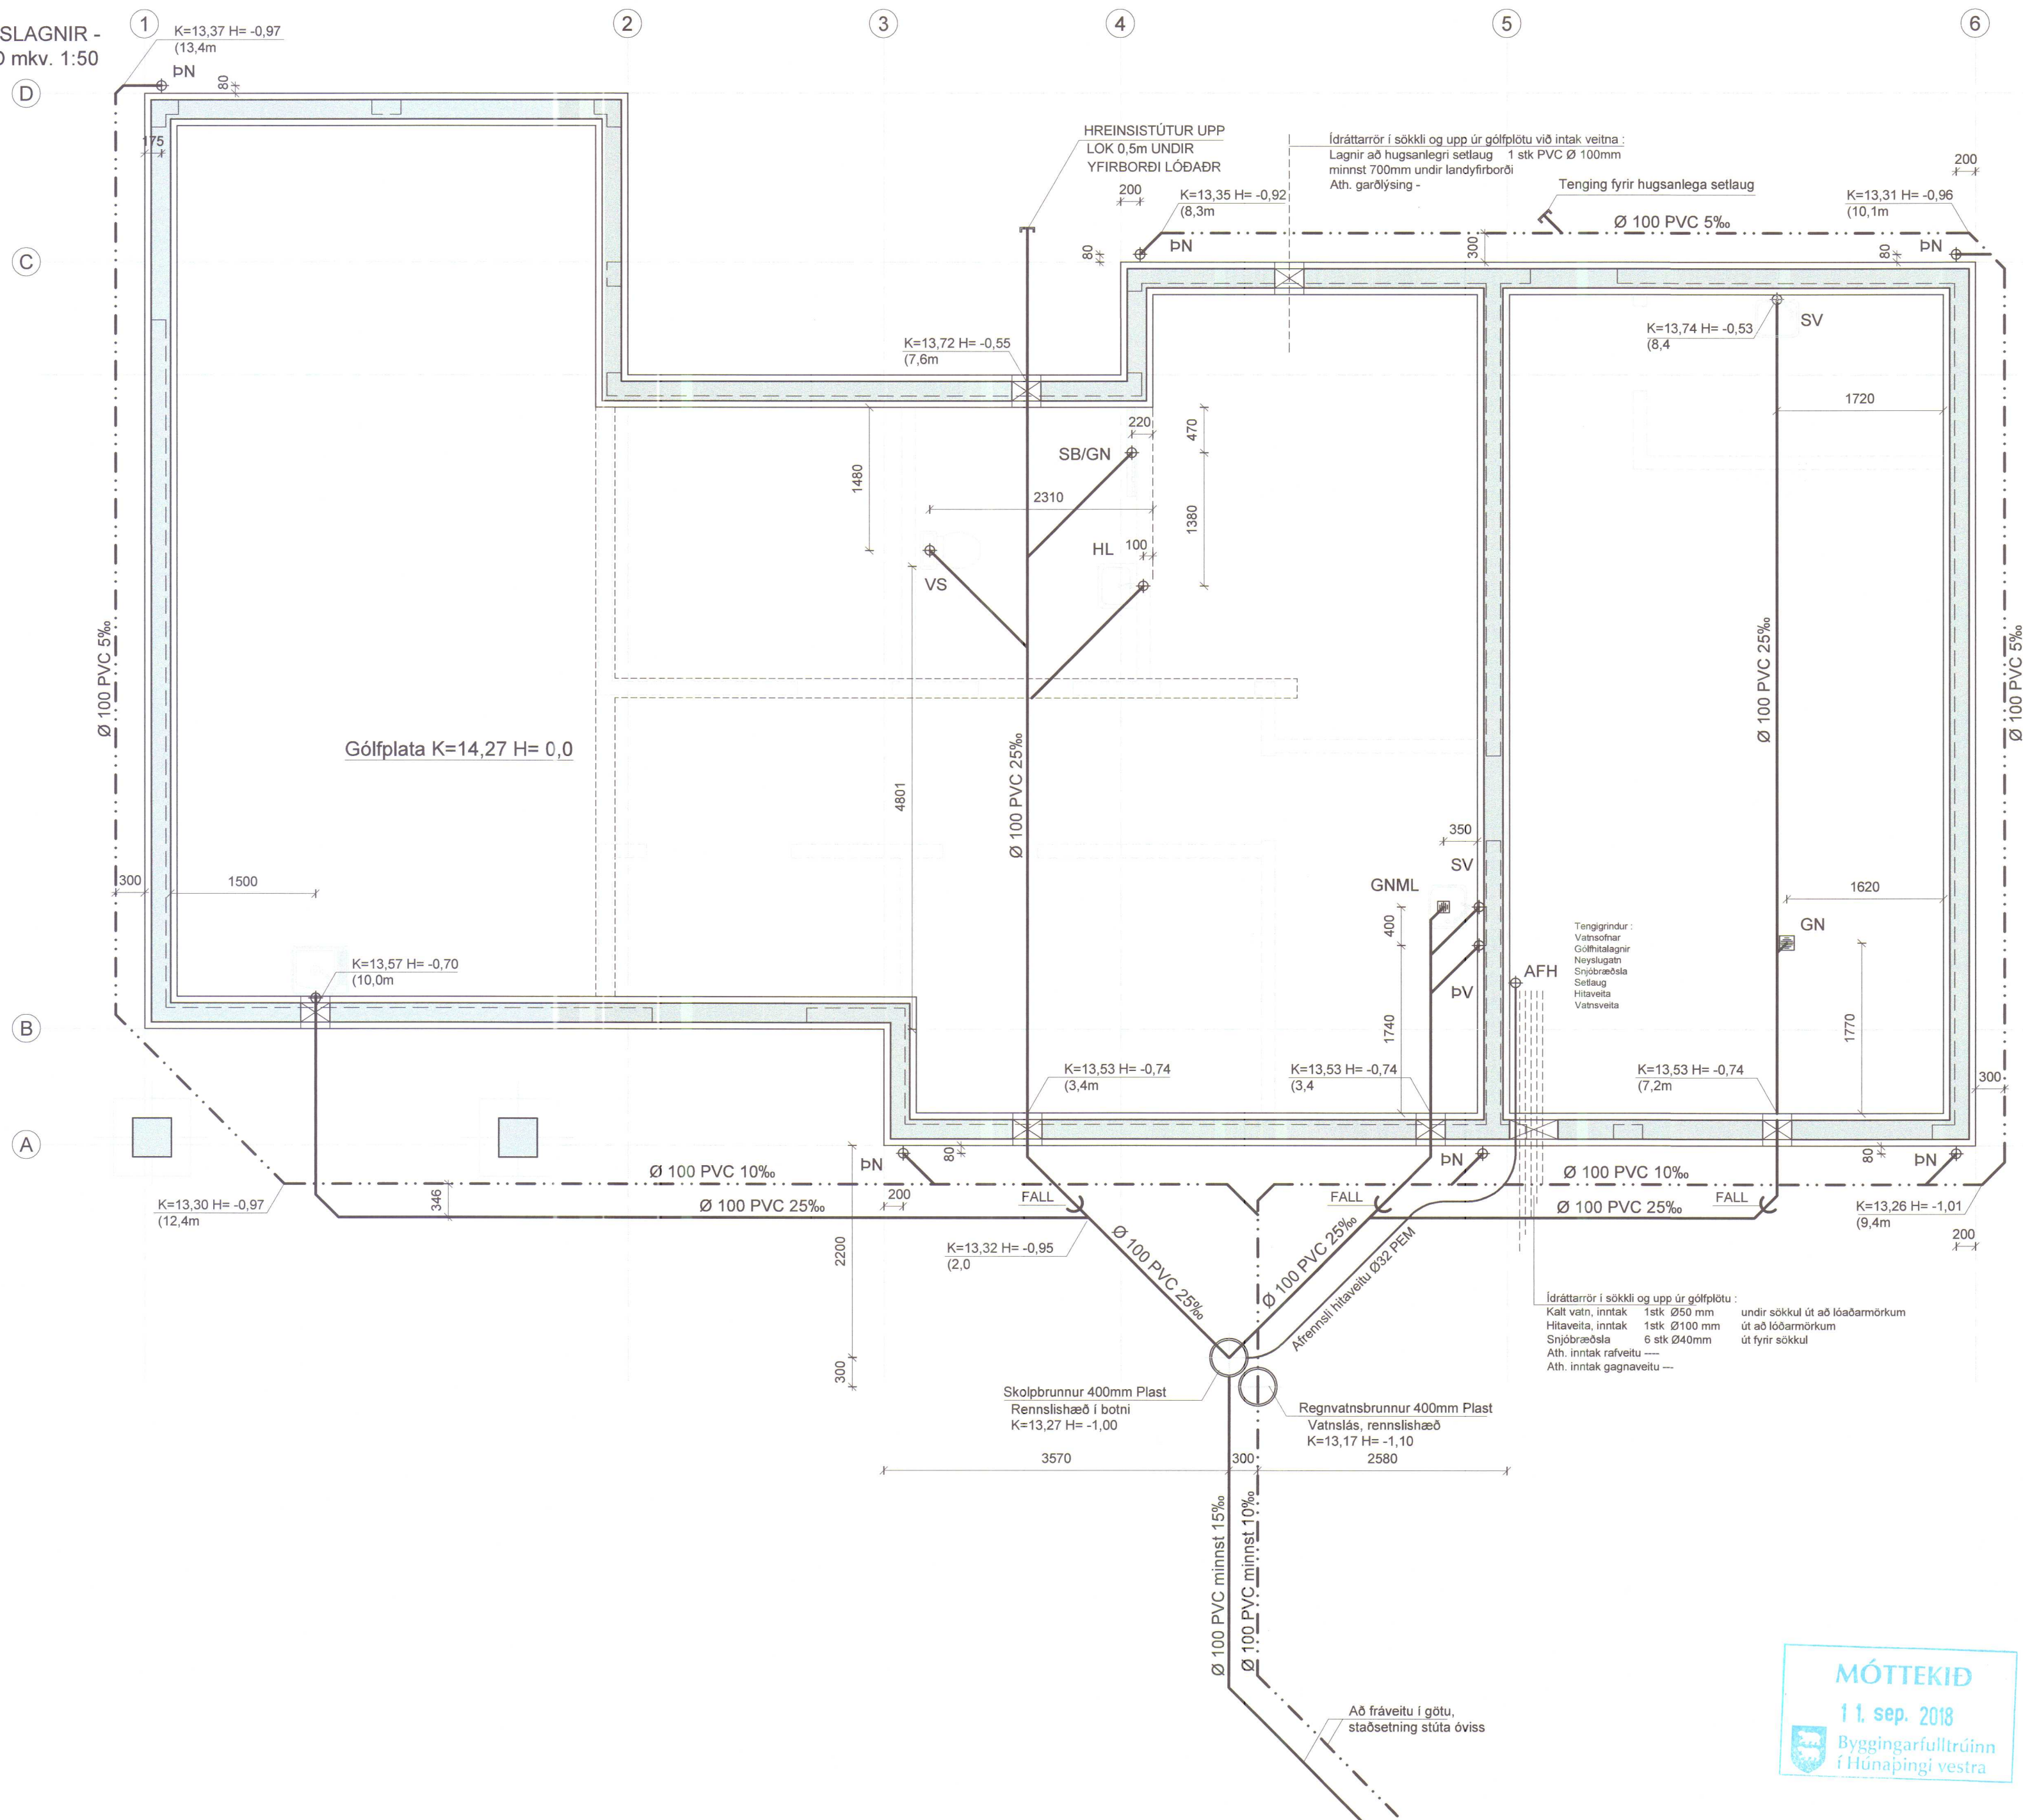


FRÁRENNSLISLAGNIR -
GRUNNMYND mkv. 1:50

FRÁVEITULAGNIR, SKÝRINGAR :

FRÁVEITULAGNIR SKULU VERA Í SAMRÆMI VIÐ ÍST 68:2003. UM
LAGNIRNAR SKAL GILDA EFTIRFARANDI, NEMA ANNÆÐ KOMI FRAM Á
TEIKNINGUM EÐA Í VERKLÝSINGU.

ALLAR LEIÐSLUR SKAL LEGGJA Í BEINNI LÍNU MEÐ JÖFNUM HALLA, OG ÞÆR SKULU HVÍLA Á BELGNUM Í ALLRI LENGÐ SINNI, EN EKKI Á MÚFFU. ALLAR STEFNUBREYTINGAR SKAL FRAMKV/EMA MEÐ FORMSTYKKJUM STÚTUM Á HOLRÆSALÖGNUM SKAL LOKA MEÐ PLASTLOKUM.

FRÁVEITULAGNIR Í JÖRD ERU ÚR STÍFU PVC PLASTI EÐA
SAMBÆRILEGU, SETTAR SAMAN MEÐ MÚFFUTENGJUM.
SAMSETNINGAR SKAL ÞÉTTA MEÐ GÚMMÍHRINGJUM.

FRÁVEITULAGNIR INNANHÚSSU ERU ÚR PP PLASTI EÐA SAMBÆRILEGU,
SETTAR SAMAN MEÐ MÚFFUTENGJUM. SAMSETNINGAR SKAL ÞETTA
MEÐ GÚMMÍHRINGJUM.

BRUNNAR Í FRÁVEITUKERFUM SKULU GERÐIR ÚR STEINSTEYPU EÐA PLASTI. BRUNNBOTN SKAL MÓTAÐUR ÞANNIG AÐ SEM MINNST MÓTSTAÐA VERÐI.

ALLT EFNI SKAL VOTTAÐ AF NMI

GNML	GÓLFNIÐURFALL MED LOKU
GNG	GÓLFNIÐURFALL MED GEGNUMRENNSLI
HL	HANDLAUG
SV	SKOLVASKUR
SB	STURTUBAÐ
BK	BAÐKAR
VSv	VATNSSALERNI, VEGGHENG
ÞV	ÞVOTTAVÉL
EV	ELDHÚSVASKUR
ÞN	NIÐURFALL FRÁ ÞAKI



FRÁVEITUBRUNNUR

SKOLPLÖGN

REGNVATNSLÖGN

JARÐVATNSLÖGN

Br:		Dags.	

Grundartún 6, Hvammstanga

Teikn nr:

P-101

Frárennslislagnir
Grunnmynd og skýringar

Frumstærd:

A2

Dags:	5. sept. 2018	Mkv:	1:50	V.nr:	3054	Hannað:	IGS
Áritun hönnuðar:	Inger G. Sigurðsson					Teiknað:	ÞEB

Teiknad: pfb

INGVAR GÝGJAR SIGURÐARSON
KT. 020884-3639
VÍÐIGRUND 22
550 SAUÐÁRKRÓKUR
SÍMI 868-5052
NETFANG: IGS84@SIMNET.IS

MÓTTEKIÐ
11. sep. 2018
 Byggingarfulltrúinn
í Húnapiingi vestra