

Lastar $2 \frac{25}{150} (1 \times 6)$ 6stk 4" naglar

400

$2 \times 5 (2 \times 2 \frac{5}{125})$

Kubbar td. $\frac{50}{125} \times 2 \times 5$

8 stk 4" nagl.

Skammti (ó miðju) $2 \frac{25}{125} \times 2 \times 5$

10 stk 4" nagl.

Sperrur $\frac{50}{175} (2 \times 7) - 90$
 $l = 510 = (17)$

Snid A-A sjá bl. 1

M:1:20

800

Fjarlægð jörna frá
yfirborði steypu

M:1:20

Fyllingardæð 2,5m.

Steypustak.

Votleyskilið

20cm

4.5cm

Lörett k10-30
Lodrett k10-30

Lörett k10-30
Lodrett k10-25 ①

230

③ k10-30

100

k10-30 ② l. 275
130

k10-30 ③ l. 275
80

③ k10-30
D=270

② ③ k10-15 95

① 75

③ 50

②

k8-30 l. 80
Skeiðjörn

15

33

20

60

60

Vel þjöppuð mál á frostfrítt
dýpi undir veggjum.

k8-30 í kross

k10-28 ② l. 285
150

k10-28 ③ l. 285
100

D=25
86

100

③

③

③

③

③

③

③

③

③

③

③

③

Fylla þarf að kjollaravegg
með þól. Helst þarf að
hafa jafnfyllingu á báðum vegum.

Lörett k10-30

Lodrett k10-25

Lörett k10-30

Lodrett k10-30

18

18

18

18

18

18

18

18

18

18

18

18

18

18

18

18

18

18

18

18

18

18

18

18

18

Golf-förhúsi

k8-28 í kross

25

25

25


25

Bl. 30-2326 Guðlaugsvík Bæjarh. Strönd			
Landnám ríkisins			
Þversnidi votleyskilið		Mælikv.	Reikn.
		1:20	88
		Teikn.	
		Samb.	
Reykjavík, maí 76		Verkefni nr.	2.
Sig. Þinguldrö		Breytingar	


Hlaðbrot 10-1985 Ktra-Guðlaugsvík

gleið


1 grunnm. sjá bl. 1
M=1:20

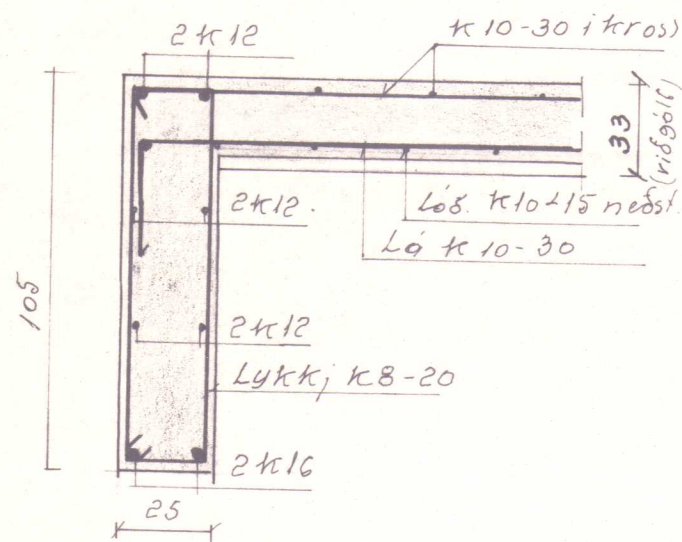

2 grunnm. sjá bl. 1
M=1:20

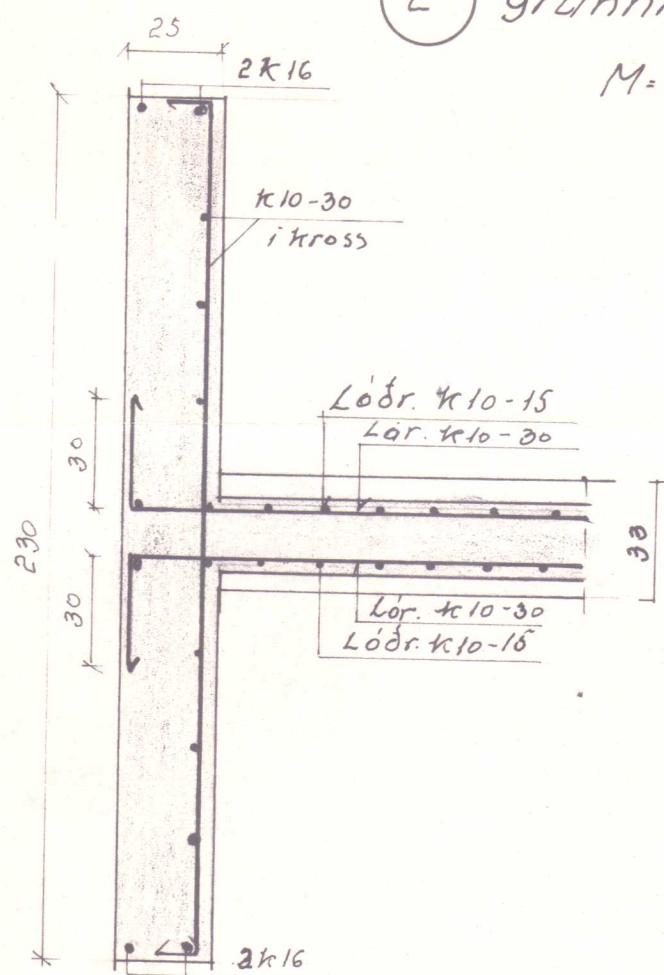


3 grunnm. sjá bl. 1
M=1:20

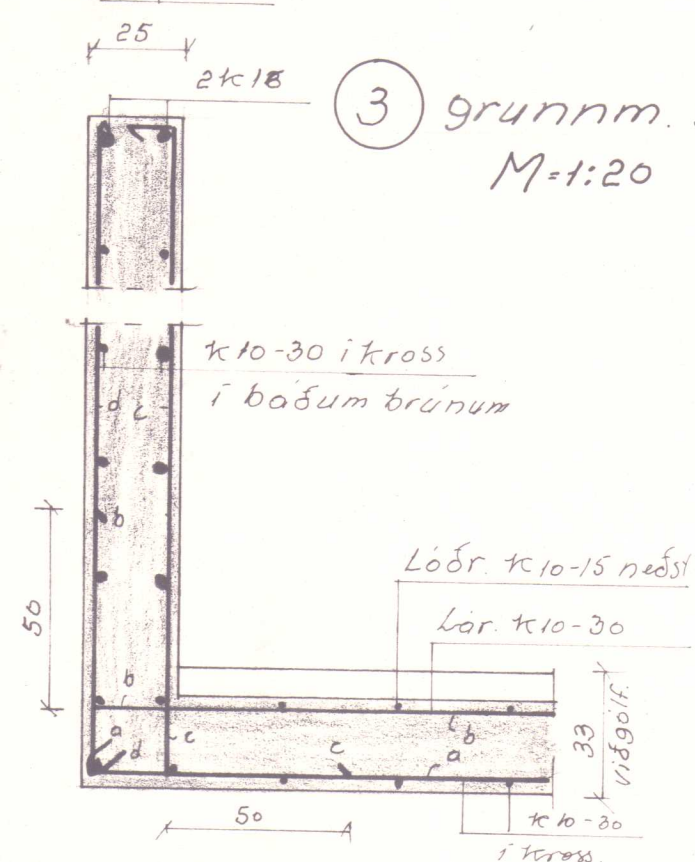


Mato hæð undir dyr 150


Snið i bita yfir hlöðud.
Snið B-B sjá bl. 1
M=1:20

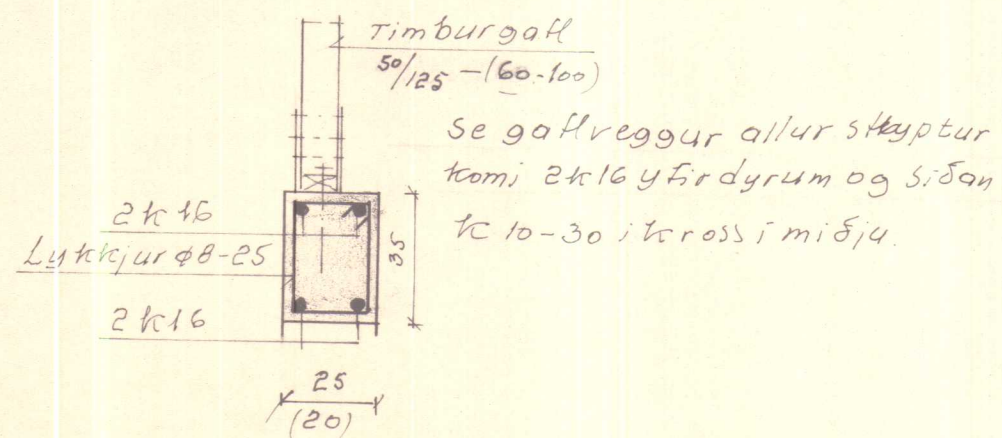

Snið B-B i dyr
M=1:20

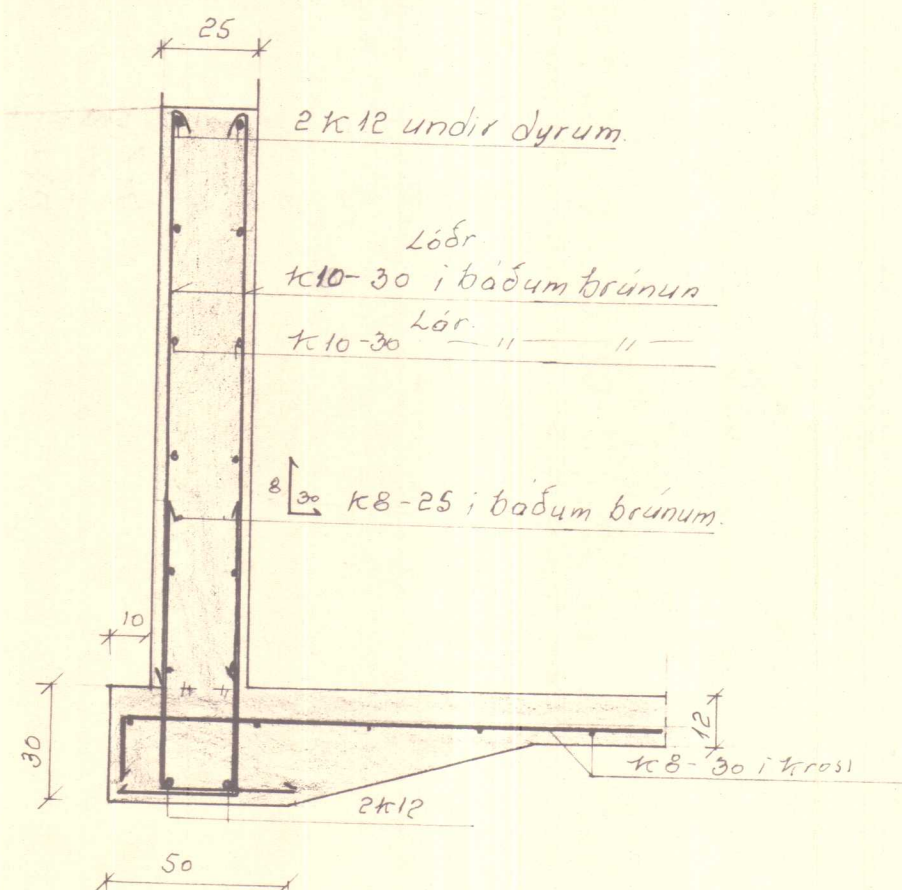

Bl 30-2326 Guðlaugsvík Bajarh. Strand			
Landnám ríkisins			
Vot freys hlöðo Ýmis snið.	Mælikv. 1:20	Reikn.	J
	Teikn.	Samb.	
	Verkefni nr.		
Reykjavík, febr 1976			
Sig. Sigvaldsson			
		3	
		Breytingar	

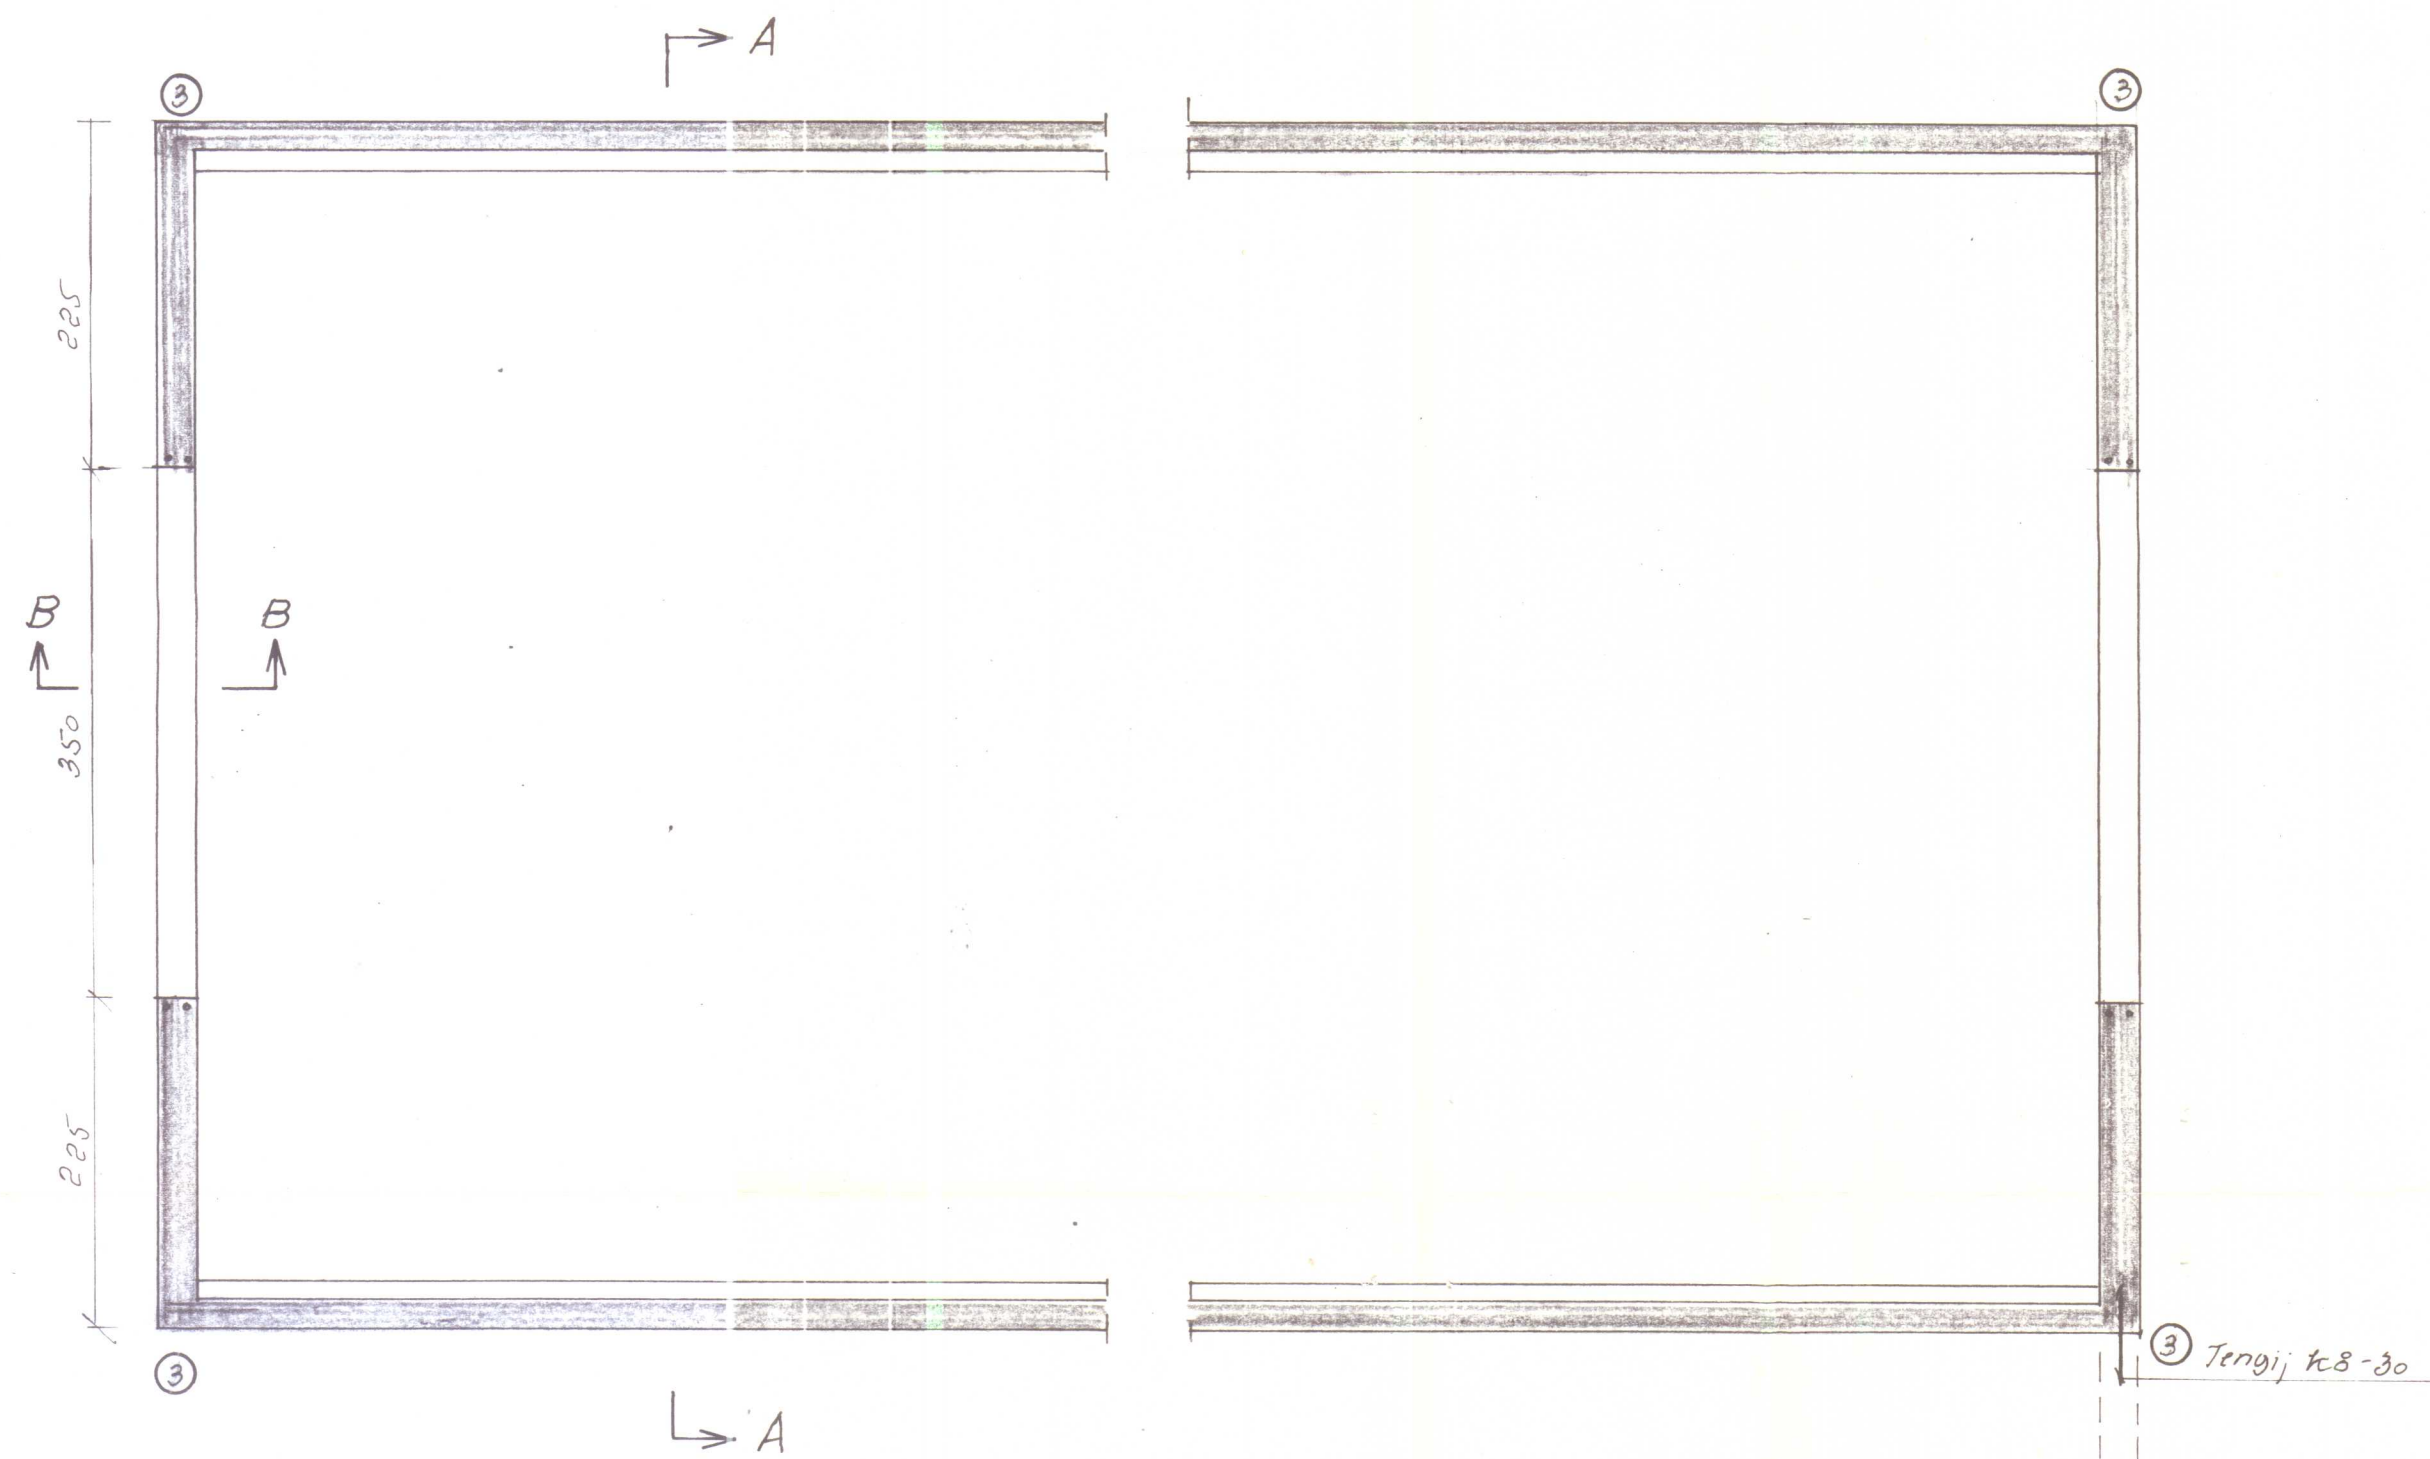

snið A-A sjó bl. 2
 — B-B — bl. 3 yfir og undir dyrum
 ③ sjó bl. 3 (lætt snið í horn)

Bl. 30-2326 Guðlaugsvík Bæjark. Strand.				
Landnám ríkisins				
Vot heys hl.	Mælikv.	Reikn.	SS	
	1:50	Teikn.		
		Samb.		
Reykjavík, op 1976		Verkefni nr.		
Sig. Sigvaldason		1		
		Breytingar		